

SUTARTINIAI ŽYMĖJIMAI:

	Planuojamos teritorijos riba
	Esamos sklypo ribos
	Esamos gatvių raudonosios linijos nustatytos 2000-03-01 Vilniaus m. Tarybos sprendimu Nr.528 patvirtintu "Pilaitės teritorijos šiaurinės dalies" detaliuoju planu
	Statybos riba
	Projektuojamos sklypo ribos
	Naikinamos sklypo ribos
	Statomų statinių zona
	Teritorijos ribų nužymėjimo taškai
	Ivažiavimas į sklypą
	Važiavimo kryptis
	Buitinių atliekų konteinerių vieta
	Planuojami servitutai

1 1233	Sklypo numeris sklypo plotas
G1 ≤10 0.25 0.4 a/p 25%	Privalomieji reikalavimai: G1 - Naudojimo būdas; 10 - aukštis metrais; 0.4 - užstatymo intensyvumas; 0.25 - sklypo užstatymo tankumas Papildomi reikalavimai/a/p- automobilių stovėjimo būdas; a-antžeminis; b-požeminis 25% (želdinių) - teritorijos (žemės sklypo) apželdinimo (procentais).

Žemės naudojimo būdas:

G1	Vienbučių ir dvibučių gyvenamųjų pastatų statybos
I2	Susiekimo ir inžinerinių tinklų koridorių teritorijos
R	Rekreacinės teritorijos

SU TERITORIJŲ PLANAVIMO SPRENDINIAI SUSIPAŽINOME, PRITARIAME:


Sklypų savininkai:

- Marijana Babič
- Janina Andžejevskaja
- Iona Koorits
- Edvard Koorits
- Iona Kudršova
- Aleksandr Kudršov
- Ivona Poliulian
- Oleg Poliulian
- Marija Stankevič
- Jadvyga Andrijevskaia
- Anton Andrijevsckij
- Erik Andrijevsckij
- Diana Andrijevskaia
- Julija Bogdevič
- Aleksandr Bogdevič

Vardas, pavardė

Parašas

Sklypų (jo dalies) kampų pažymėjimas plane	Sklypų (jo dalies) kampų koordinatės X	Sklypų (jo dalies) kampų koordinatės Y
1	6065938.55	575756.05
2	6065932.16	575765.23
3	6065925.02	575775.53
4	6065906.49	575763.99
5	6065897.47	575758.36
6	6065911.40	575738.15
7	6065877.57	575744.67
8	6065869.92	575739.40
9	6065882.27	575721.86
10	6065883.61	575719.93
11	6065848.50	575725.42
12	6065862.27	575705.77
13	6065952.40	575793.87
14	6065951.14	575795.69
15	6065942.26	575808.47
16	6065940.69	575810.73
17	6065901.97	575796.01
18	6065890.45	575788.47
19	6065897.05	575778.40
20	6065947.63	575790.39
21	6065880.37	575782.01
22	6065860.98	575769.15
23	6065863.51	575765.43
24	6065867.98	575759.08
25	6065834.15	575746.19
26	6065838.70	575739.61
27	6065935.53	575818.01
28	6065921.49	575838.21
29	6065888.11	575816.08
30	6065910.22	575854.43
30'	6065908.90	575856.34
31	6065907.82	575857.89
32	6065874.06	575836.22
33	6065876.59	575832.39
34	6065865.23	575830.56
35	6065853.86	575823.28
36	6065856.53	575819.22
37	6065876.45	575790.07
37'	6065874.39	575793.12
38	6065862.99	575785.41
39	6065864.95	575782.51
38	6065875.40	575789.36
39	6065832.49	575809.55
40	6065825.91	575805.32
41	6065828.91	575801.14
42	6065850.93	575770.07
43	6065853.82	575775.22
44	6065803.09	575790.68
45	6065808.17	575786.23
46	6065828.96	575753.68
47	6065849.04	575766.71
48	6065799.84	575654.24
49	6065817.54	575665.85
50	6065848.33	575686.05
51	6065853.83	575689.63
52	6065834.95	575716.90
53	6065828.03	575712.06
54	6065821.18	575707.60
55	6065817.65	575705.38
56	6065819.85	575698.59
56'	6065816.44	575696.43
57	6065806.86	575690.38
58	6065783.59	575675.61
59	6065796.19	575659.03
60	6065867.20	575698.42
61	6065831.59	575749.89
62	6065787.92	575780.95
63	6065790.01	575775.86
64	6065794.63	575763.91
65	6065800.58	575766.57
66	6065818.20	575741.12
67	6065825.37	575730.75
68	6065806.60	575733.52
69	6065811.62	575721.60
70	6065834.94	575671.27
71	6065850.45	575684.68
78	6065966.17	575774.04
79	6065971.23	575766.85
80	6065968.91	575770.12
81	6065967.15	575772.63
82	6065888.71	575712.53
83	6065916.55	575730.81
84	6065921.16	575733.81
85	6065939.14	575745.60
86	6065943.71	575748.59
87	6065957.13	575757.40

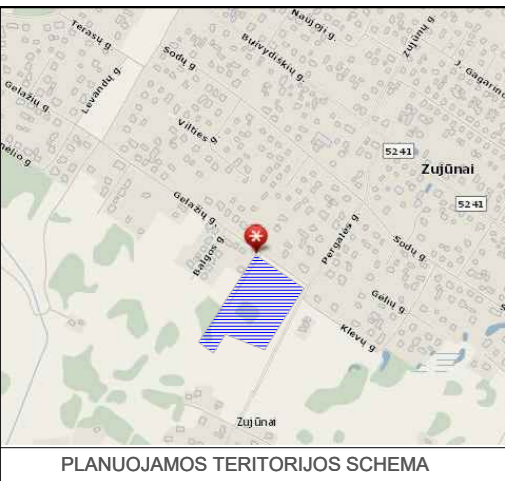


75/33 - 0323 75/33 - 0324 75/33 - 0324



Pilaitės teritorijos šiaurinės dalies detaliuoju plano (reg.Nr.555) sklypų (kad.Nr.0101/0167:1283, Nr.0101/0167:1286, Nr.0101/0167:1395, Nr.0101/0167:1394, Nr.0101/0167:1392, Nr.0101/0167:1393, Nr.0101/0167:1353, Nr.0101/0167:1276, Nr.0101/0167:1396 sprendinių koregavimas.

- PASTABOS:
- STATANTŲ PATALPŲ AUKŠTUMAS KAMP 8.5 M. MINIMALUS ATSTUMAS IKI SKLYPO RIBOS DIDINAMAS 0.5 M. KIEKVIENAM PASTATO PAPILDOMAM METRO AUKŠČIUI
 - MINIMALŪS ATSTUMAI IKI SKLYPO RIBOS 3m. NALIAI STATOMIEMS PASTATAMS GALIOJA TIK STATANT PIRMO UGNIAI ATSPARUMO LAISNIO PASTATAMS
 - ŠIŠORĖS GAISRU GĖSINIMUI NUMATYTI 3 ANTIŽEMINIAI PRIEŠGAISRAINIAI HIDRANTAI PH10, PH11, PH12, KURIE ĮSIDĖSTO PRIE SĄSKRYŽIŲ IR YRA SUKORDINUOTI PRIE JŲ GAISRU GĖSINIMO IR GELBĖJIMO TECHNINIOS PRIVAŽAVIMAS NUMATYTAS GELEŽIŲ, HIDRANTAI PH11 IR PH12, Į DEIMENOS G. GALIMA PRIVAŽIOTI PRIE HIDRANTO PH10, GAISRU GĖSINIMO IR GELBĖJIMO TECHNINIOS MANEVRAVIMUI VĖTOS UŽTEMKA, NES VISI 3 HIDRANTAI NUMATYTI PRIE SĄSKRYŽIŲ - PH10 - Deimėnos / Eikūnų sąskryžyje, PH11 - Geležiu/Deimėnos sąskryžyje ir PH12 - Geležiu/Varnės sąskryžyje.
 - NUO NUMATYTIŲ PRIEŠGAISRAINIŲ HIDRANTŲ IKI BŪT KOJKO SUPLANUOTO SKLYPO ATSTUMAS NĖRA DIDESNIS KAMP 20M. MATUOJANT PRIVAŽAVIMO KELIAMS.

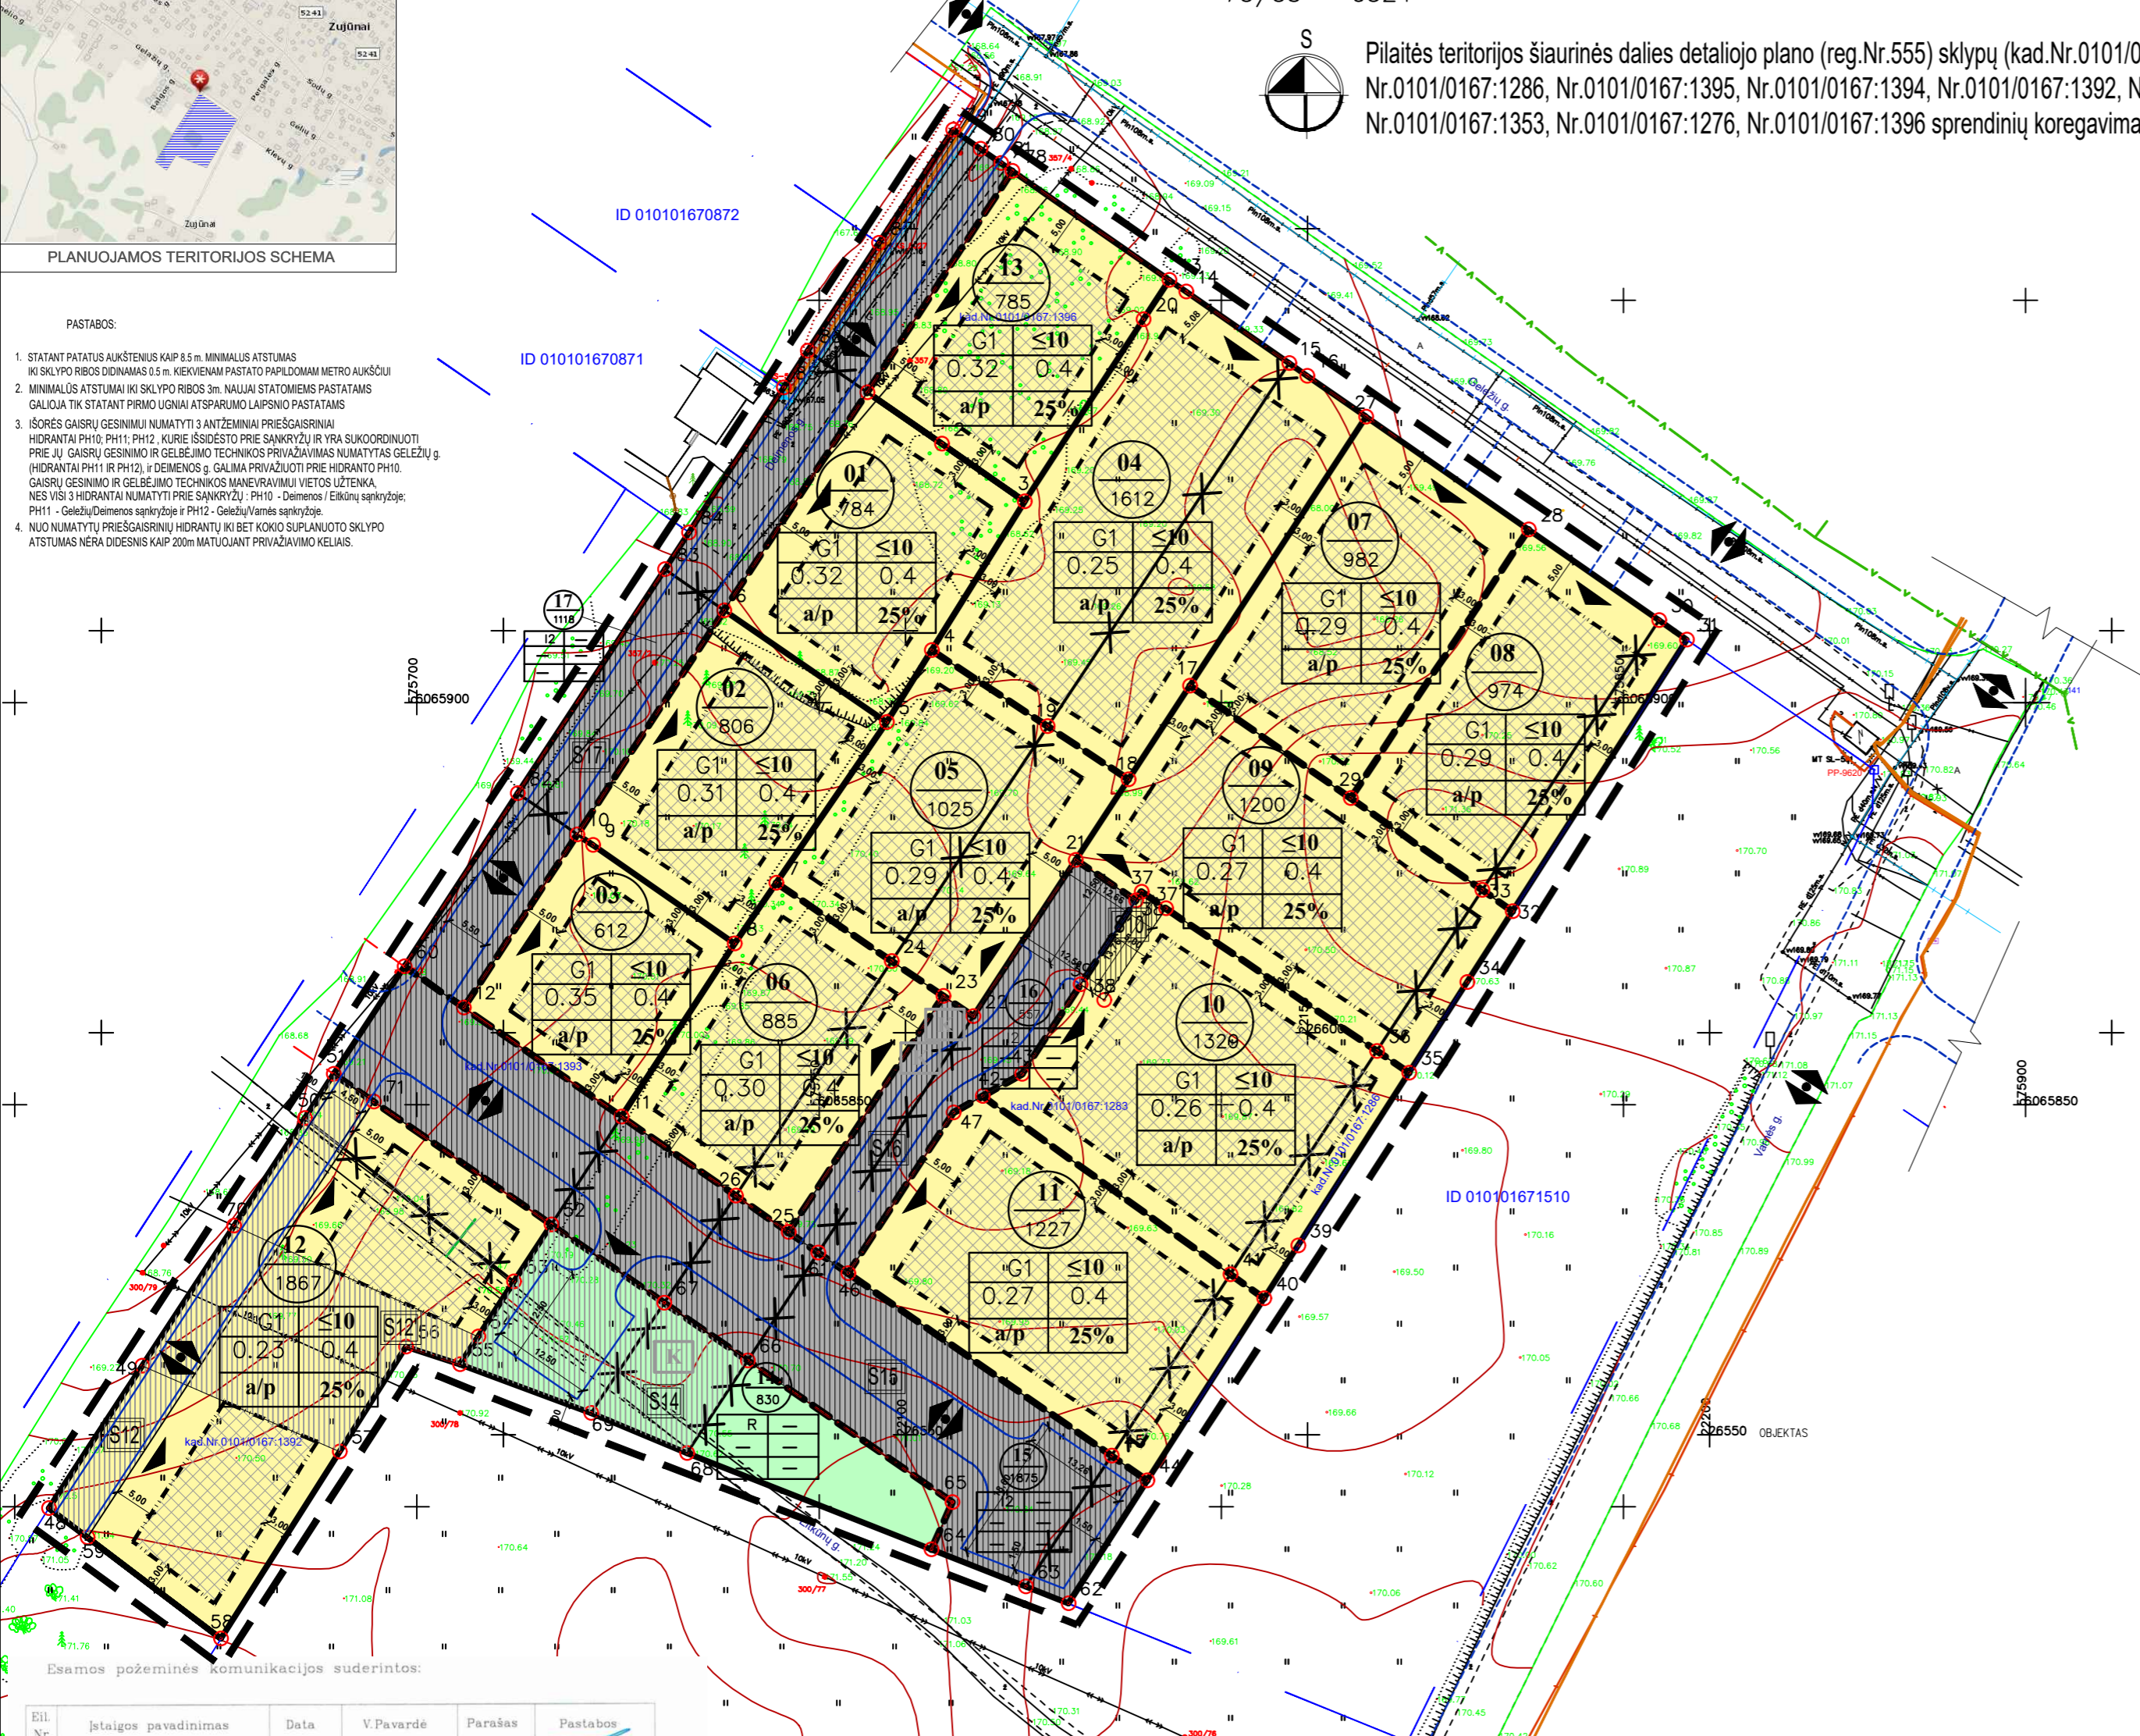

Eil. Nr.	Istaigos pavadinimas	Data	V.Pavardė	Parašas	Pastabos
1	Vilniaus MPD	2016.11.04	R. Banišius	[Signature]	4 lapai
2	Vilniaus energija	2016.11.09	L. Radvilaitis	[Signature]	4 lapai
3	TED LT, AB	2016.11.09	A. Jankauskas	[Signature]	4 lapai
4	UAB "Vilniaus gatvių apv. elektros tinklai"	2016.11.09	V. Kuleckas	[Signature]	4 lapai
5	AB "Energijos skirstymo operatorius" Ig. Nr. 7605	2016.11.09	L. Sausėnas	[Signature]	4 lapai
6	UAB "VVT"	2016.11.09	A. Pavišius	[Signature]	4 lapai
7	AB "Litgrid" Ig. Nr. 3546	2016.11.09	S. Mikulėnas	[Signature]	4 lapai
8	UAB "Skaidula"	2016.11.09	R. Jankauskas	[Signature]	4 lapai
9					
10					
11					

KRIANTA
geografinė topografinė projektavimas

Į k.186461241; Vilnius, Kalvarijų g. 129-301, tel. 2779655, krianta@mail.lt

Pareigos	Kv. paž. Nr.	Parašas	Vardas, pavardė	Data	A.V.
VADOVAS	2M-M-710	[Signature]	Kištis Taraskevič	2016.11.11	
GRĖDŽININKAS	1GRV-462	[Signature]	Giminykas Sumkauskas	2016.11.11	
UŽSAKOVAS					

Topografinė nuotrauka M:500
Varnės g., Vilnius.
Lapų skaičius Lapo Nr. Koordinacių sistema - LKS Aukščių sistema - LA

ATEST. NR.	INDIVIDUALIOS VEIKLOS VYKDYMO PAŽYMA NR. (27.259)-332-1335	Pilaitės teritorijos šiaurinės dalies detaliuoju plano (reg.Nr.555) sklypų (kad.Nr.0101/0167:1283, Nr.0101/0167:1286, Nr.0101/0167:1395, Nr.0101/0167:1394, Nr.0101/0167:1392, Nr.0101/0167:1393, Nr.0101/0167:1353, Nr.0101/0167:1276, Nr.0101/0167:1396 sprendinių koregavimas.
A1454	PV D. Kaidašov	brėžinys: Pagrindinis brėžinys M1:1000 Pagrindinių sprendinių lentelė Statybos reglamentai ir plotai
A1454	Arch. D. Kaidašov	
ETAPAS DP	INICIATORIUS: Vilniaus miesto savivaldybės administracijos Miesto plėtros departamentas	žymuo: AR-DP-2017-01
		LAPAS 1 LAPŲ 2