






TVARKYBOS DARBŲ IR JŲ ETAPŲ SCHEMA

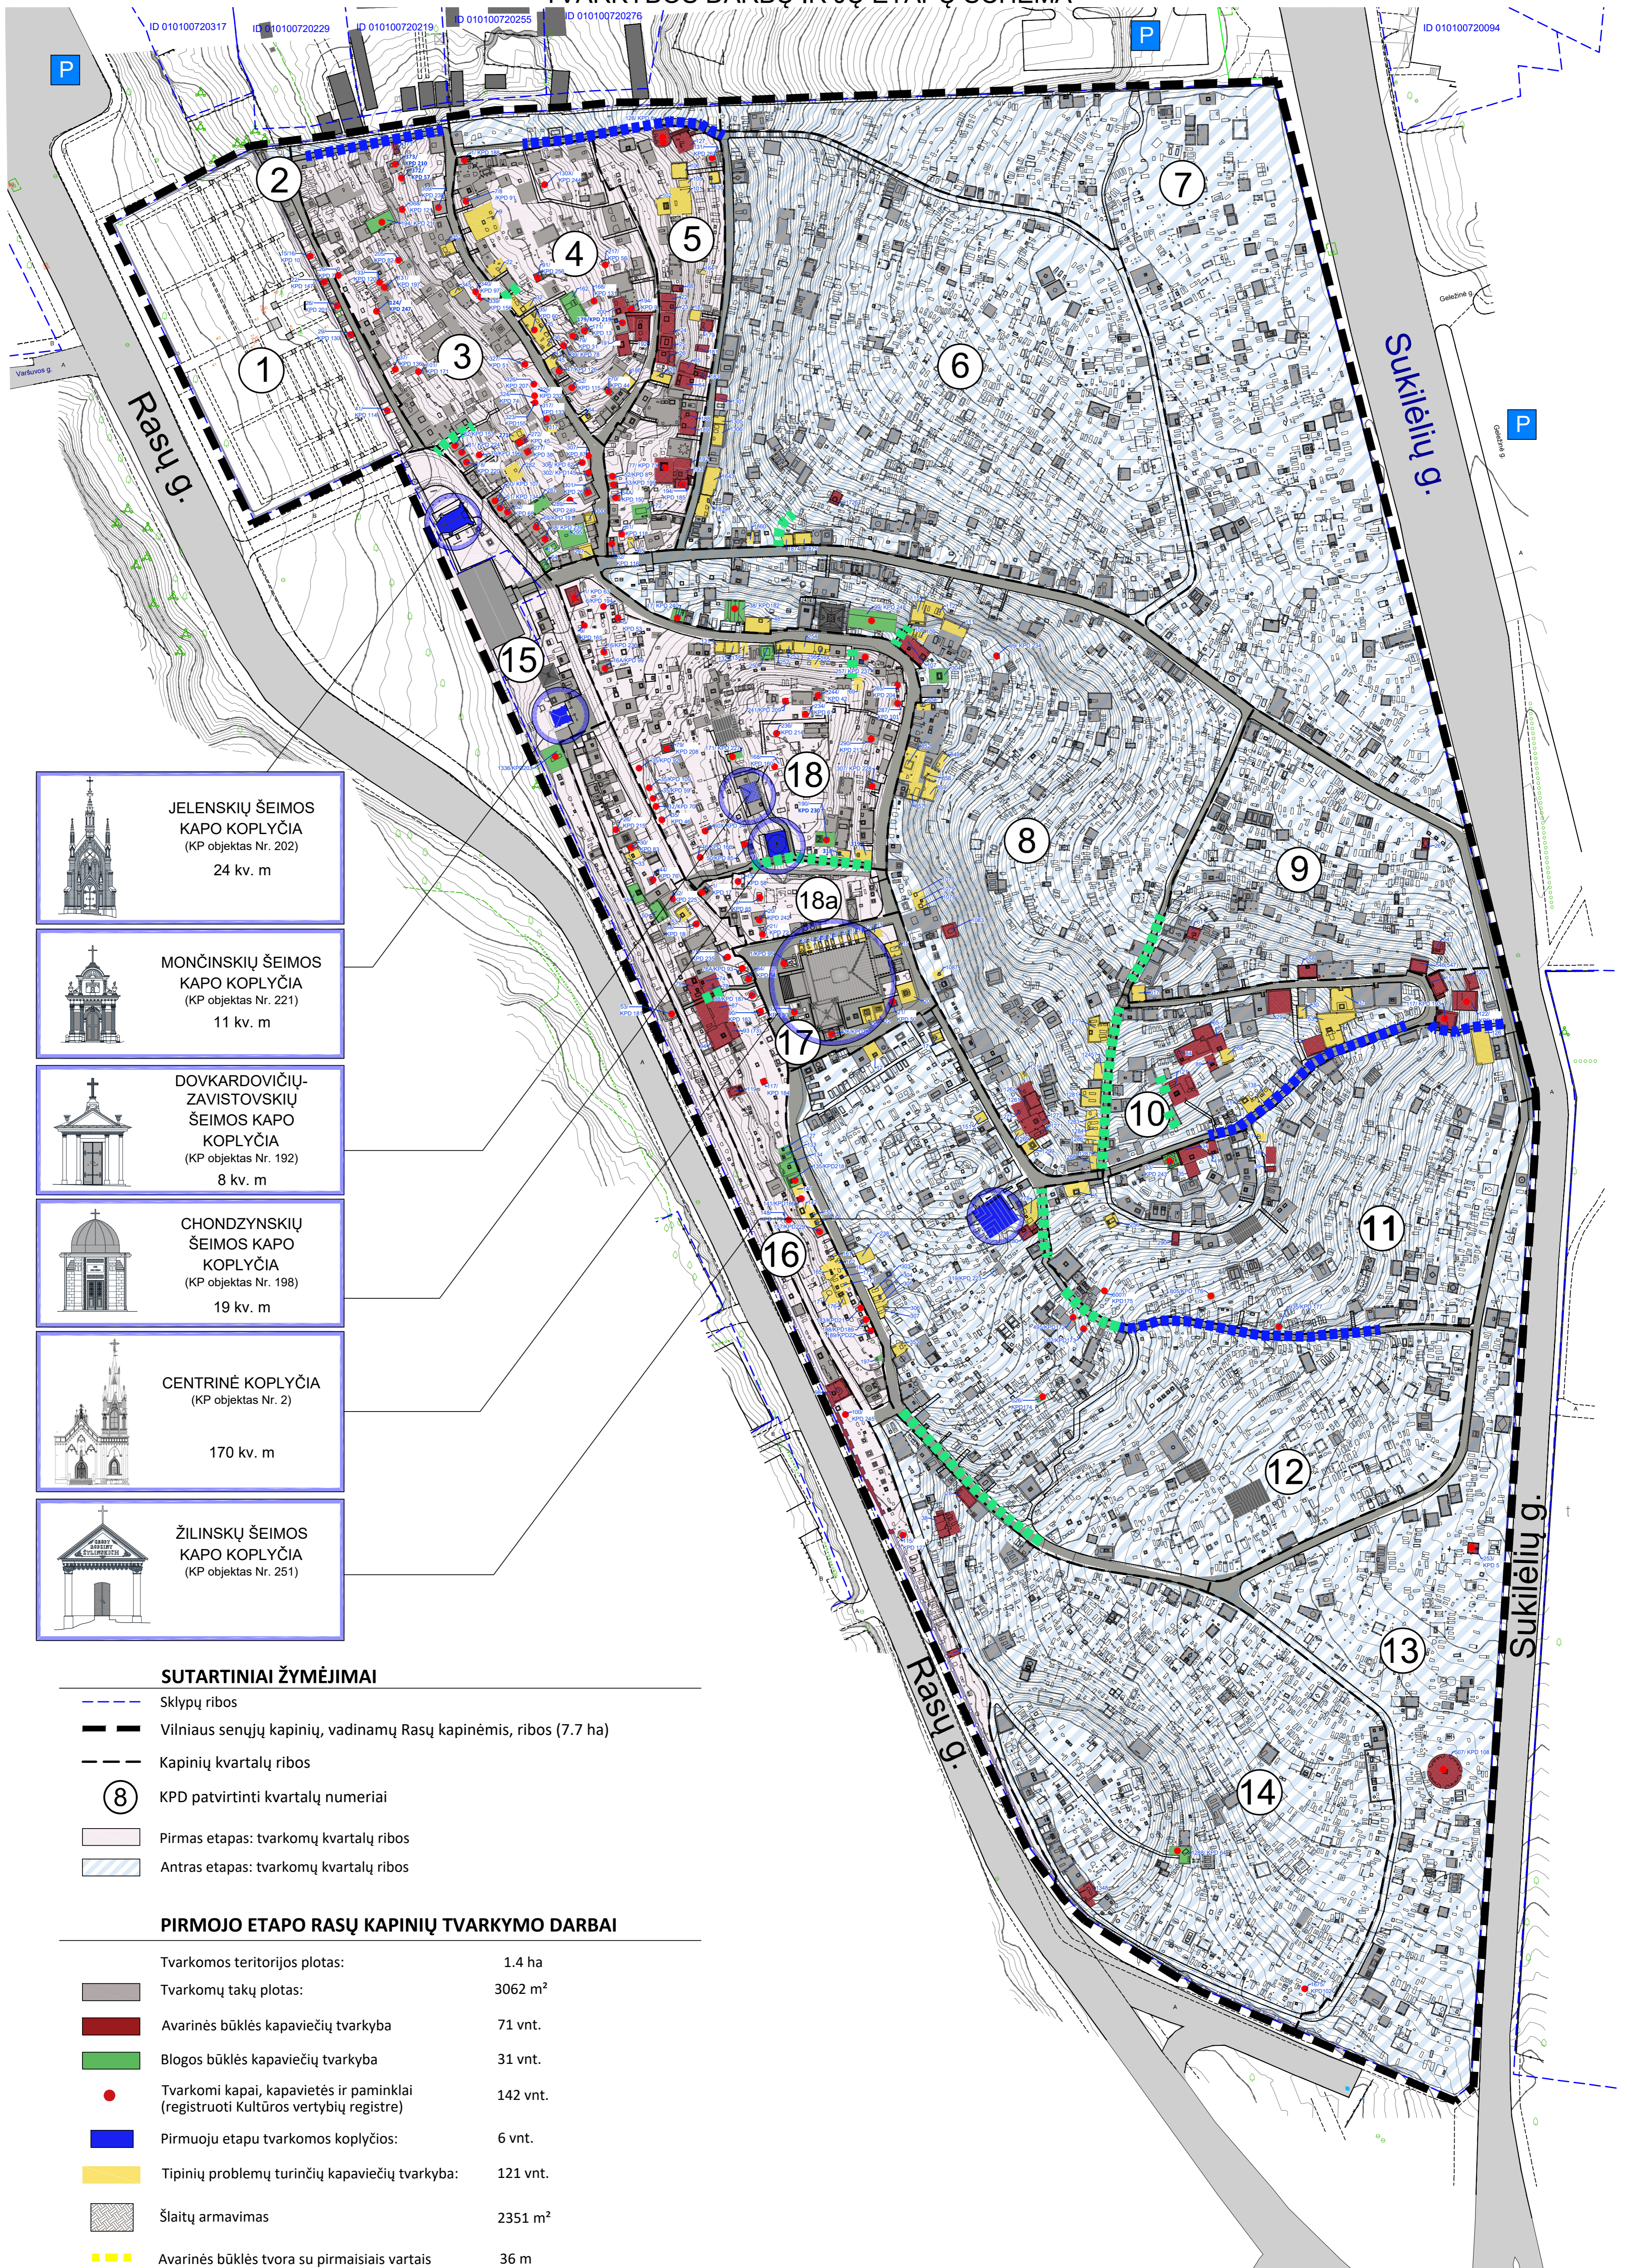

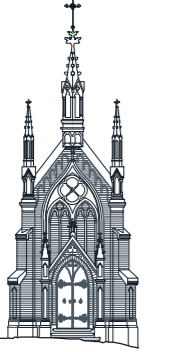

- 

**JELENSKIŲ ŠEIMOS
KAPO KOPLYČIA**
(KP objektas Nr. 202)
24 kv. m
- 

**MONČINSKIŲ ŠEIMOS
KAPO KOPLYČIA**
(KP objektas Nr. 221)
11 kv. m
- 

**DOVKARDOVIČIŲ-
ZAVISTOVSKIŲ
ŠEIMOS KAPO
KOPLYČIA**
(KP objektas Nr. 192)
8 kv. m
- 

**CHONDZYNSKIŲ
ŠEIMOS KAPO
KOPLYČIA**
(KP objektas Nr. 198)
19 kv. m
- 

CENTRINĖ KOPLYČIA
(KP objektas Nr. 2)
170 kv. m
- 

**ŽILINSKŲ ŠEIMOS
KAPO KOPLYČIA**
(KP objektas Nr. 251)

SUTARTINIAI ŽYMĖJIMAI

- Sklypų ribos
- Vilniaus senųjų kapinių, vadinamų Rasų kapinėmis, ribos (7.7 ha)
- Kapinių kvartalų ribos
- 8 KPD patvirtinti kvartalų numeriai
- Pirmas etapas: tvarkomų kvartalų ribos
- Antras etapas: tvarkomų kvartalų ribos

PIRMOJO ETAPO RASŲ KAPINIŲ TVARKYMO DARBAI

Tvarkomos teritorijos plotas:	1.4 ha
 Tvarkomų takų plotas:	3062 m ²
 Avarinės būklės kapaviečių tvarkyba	71 vnt.
 Blogos būklės kapaviečių tvarkyba	31 vnt.
● Tvarkomi kapai, kapavietės ir paminklai (registruoti Kultūros vertybių registre)	142 vnt.
 Pirmuoju etapu tvarkomos koplyčios:	6 vnt.
 Tipinių problemų turinčių kapaviečių tvarkyba:	121 vnt.
 Šlaitų armavimas	2351 m ²
 Avarinės būklės tvora su pirmaisiais vartais	36 m
 Avarinės būklės takas (įrengiami laiptai)	
■ Naujai įrengiami laiptai	
■ Restauruojami (remontuojami) laiptai	