
 

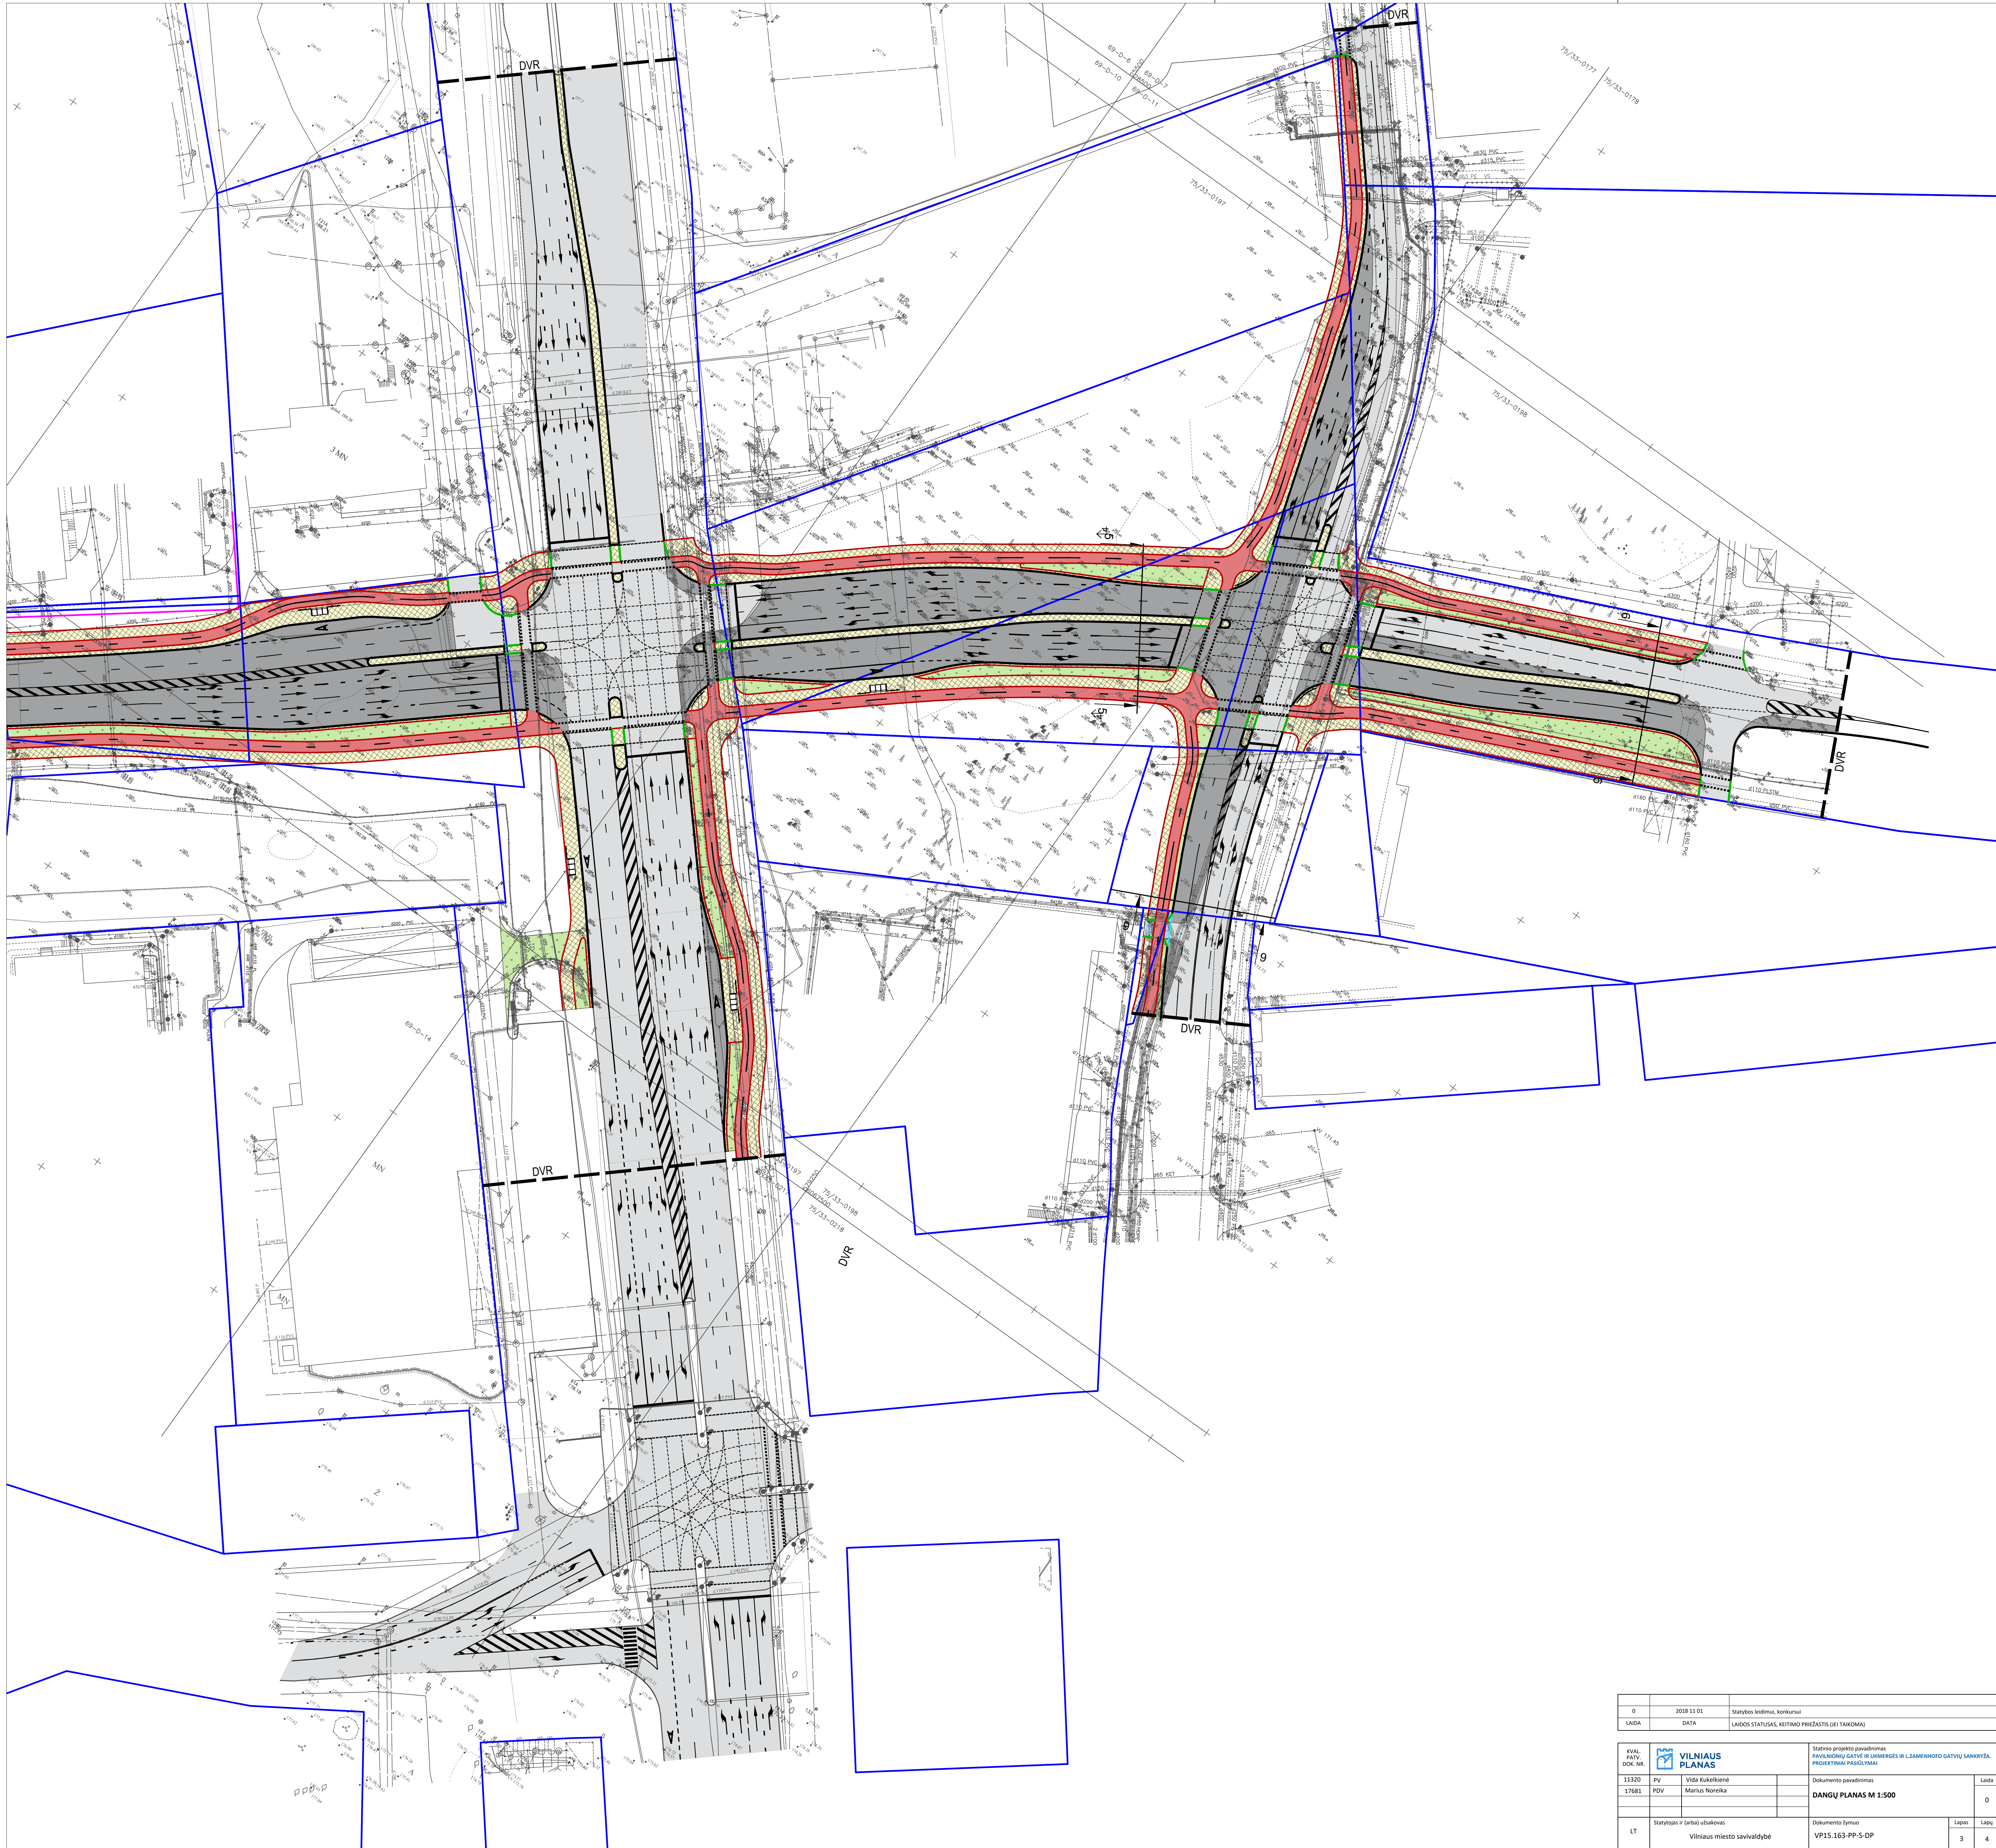



0	2018 11 01	Statybos leidimui, konkursui
LAIDA	DATA	LAIDOS STATUSAS, KEITIMO PRIEŽASTIS (JEI TAIKOMA)
KVAL. PATV. DOK. NR.	 <b>VILNIAUS PLANAS</b>	Statinio projekto pavadinimas PAVILIONIŲ GATVĖ IR UKMERGĖS IR LZAMENHOFO GATVIŲ SANKRYŽA. PROJEKTIŲ PASHŪLYMAI
11320	PV	Vida Kukeikienė
17681	PDV	Marius Noreika
LT	Statytojas ir (arba) užsakovas	Vilniaus miesto savivaldybė
		Dokumento pavadinimas <b>DANGŲ PLANAS M 1:500</b>
		Dokumento žymuo VP15.163-PP-S-DP
		Lapas Lapų
		1 4



0	2018 11 01	Statybos leidimui, konkursui		
LAIDA	DATA	LAIDOS STATUSAS, KEITIMO PRIEŽASTIS (JEI TAIKOMA)		
KVAL. PATV. DOK. NR.	 <b>VILNIAUS PLANAS</b>	Statinio projekto pavadinimas <b>PAVILNIONIŲ GATVĖ IR UKMERGĖS IR L.ZAMENHOFO GATVIŲ SANKRYŽA. PROJEKTIŲ PASIŪLYMAI</b>		
11320	PV	Vida Kukelkienė		
17681	PDV	Marius Noreika		
		Dokumento pavadinimas	Laida	
		<b>DANGŲ PLANAS M 1:500</b>	0	
LT	Statytojas ir (arba) užsakovas	Dokumento žymuo	Lapas	Lapų
	Vilniaus miesto savivaldybė	VP15.163-PP-S-DP	2	4




0	2018 11 01	Statybos leidimui, konkursui
LAIDA	DATA	LAIDOS STATUSAS, KEITIMO PRIEŽASTIS (JEI TAIKOMA)
EVAL. DOK. NR.	VILNIAUS PLANAS	Statinio projekto pavadinimas: PAVILKONIŲ GATVĖS IR LIZAMENHOFO GATVĖJŲ SANKRYŽA. PROJEKTIŲ PASŪLYMAI
11320	PV	Vida Kuletkienė
17681	PDV	Marius Noreika
LT	Statybos ir (arba) užsakovas	Vilniaus miesto savivaldybė
	Dokumento pavadinimas	DANGŲ PLANAS M 1:500
	Dokumento žymuo	VP15.163-PP-S-DP
	Laidos	0
	Lapais	3
	Lapų	4

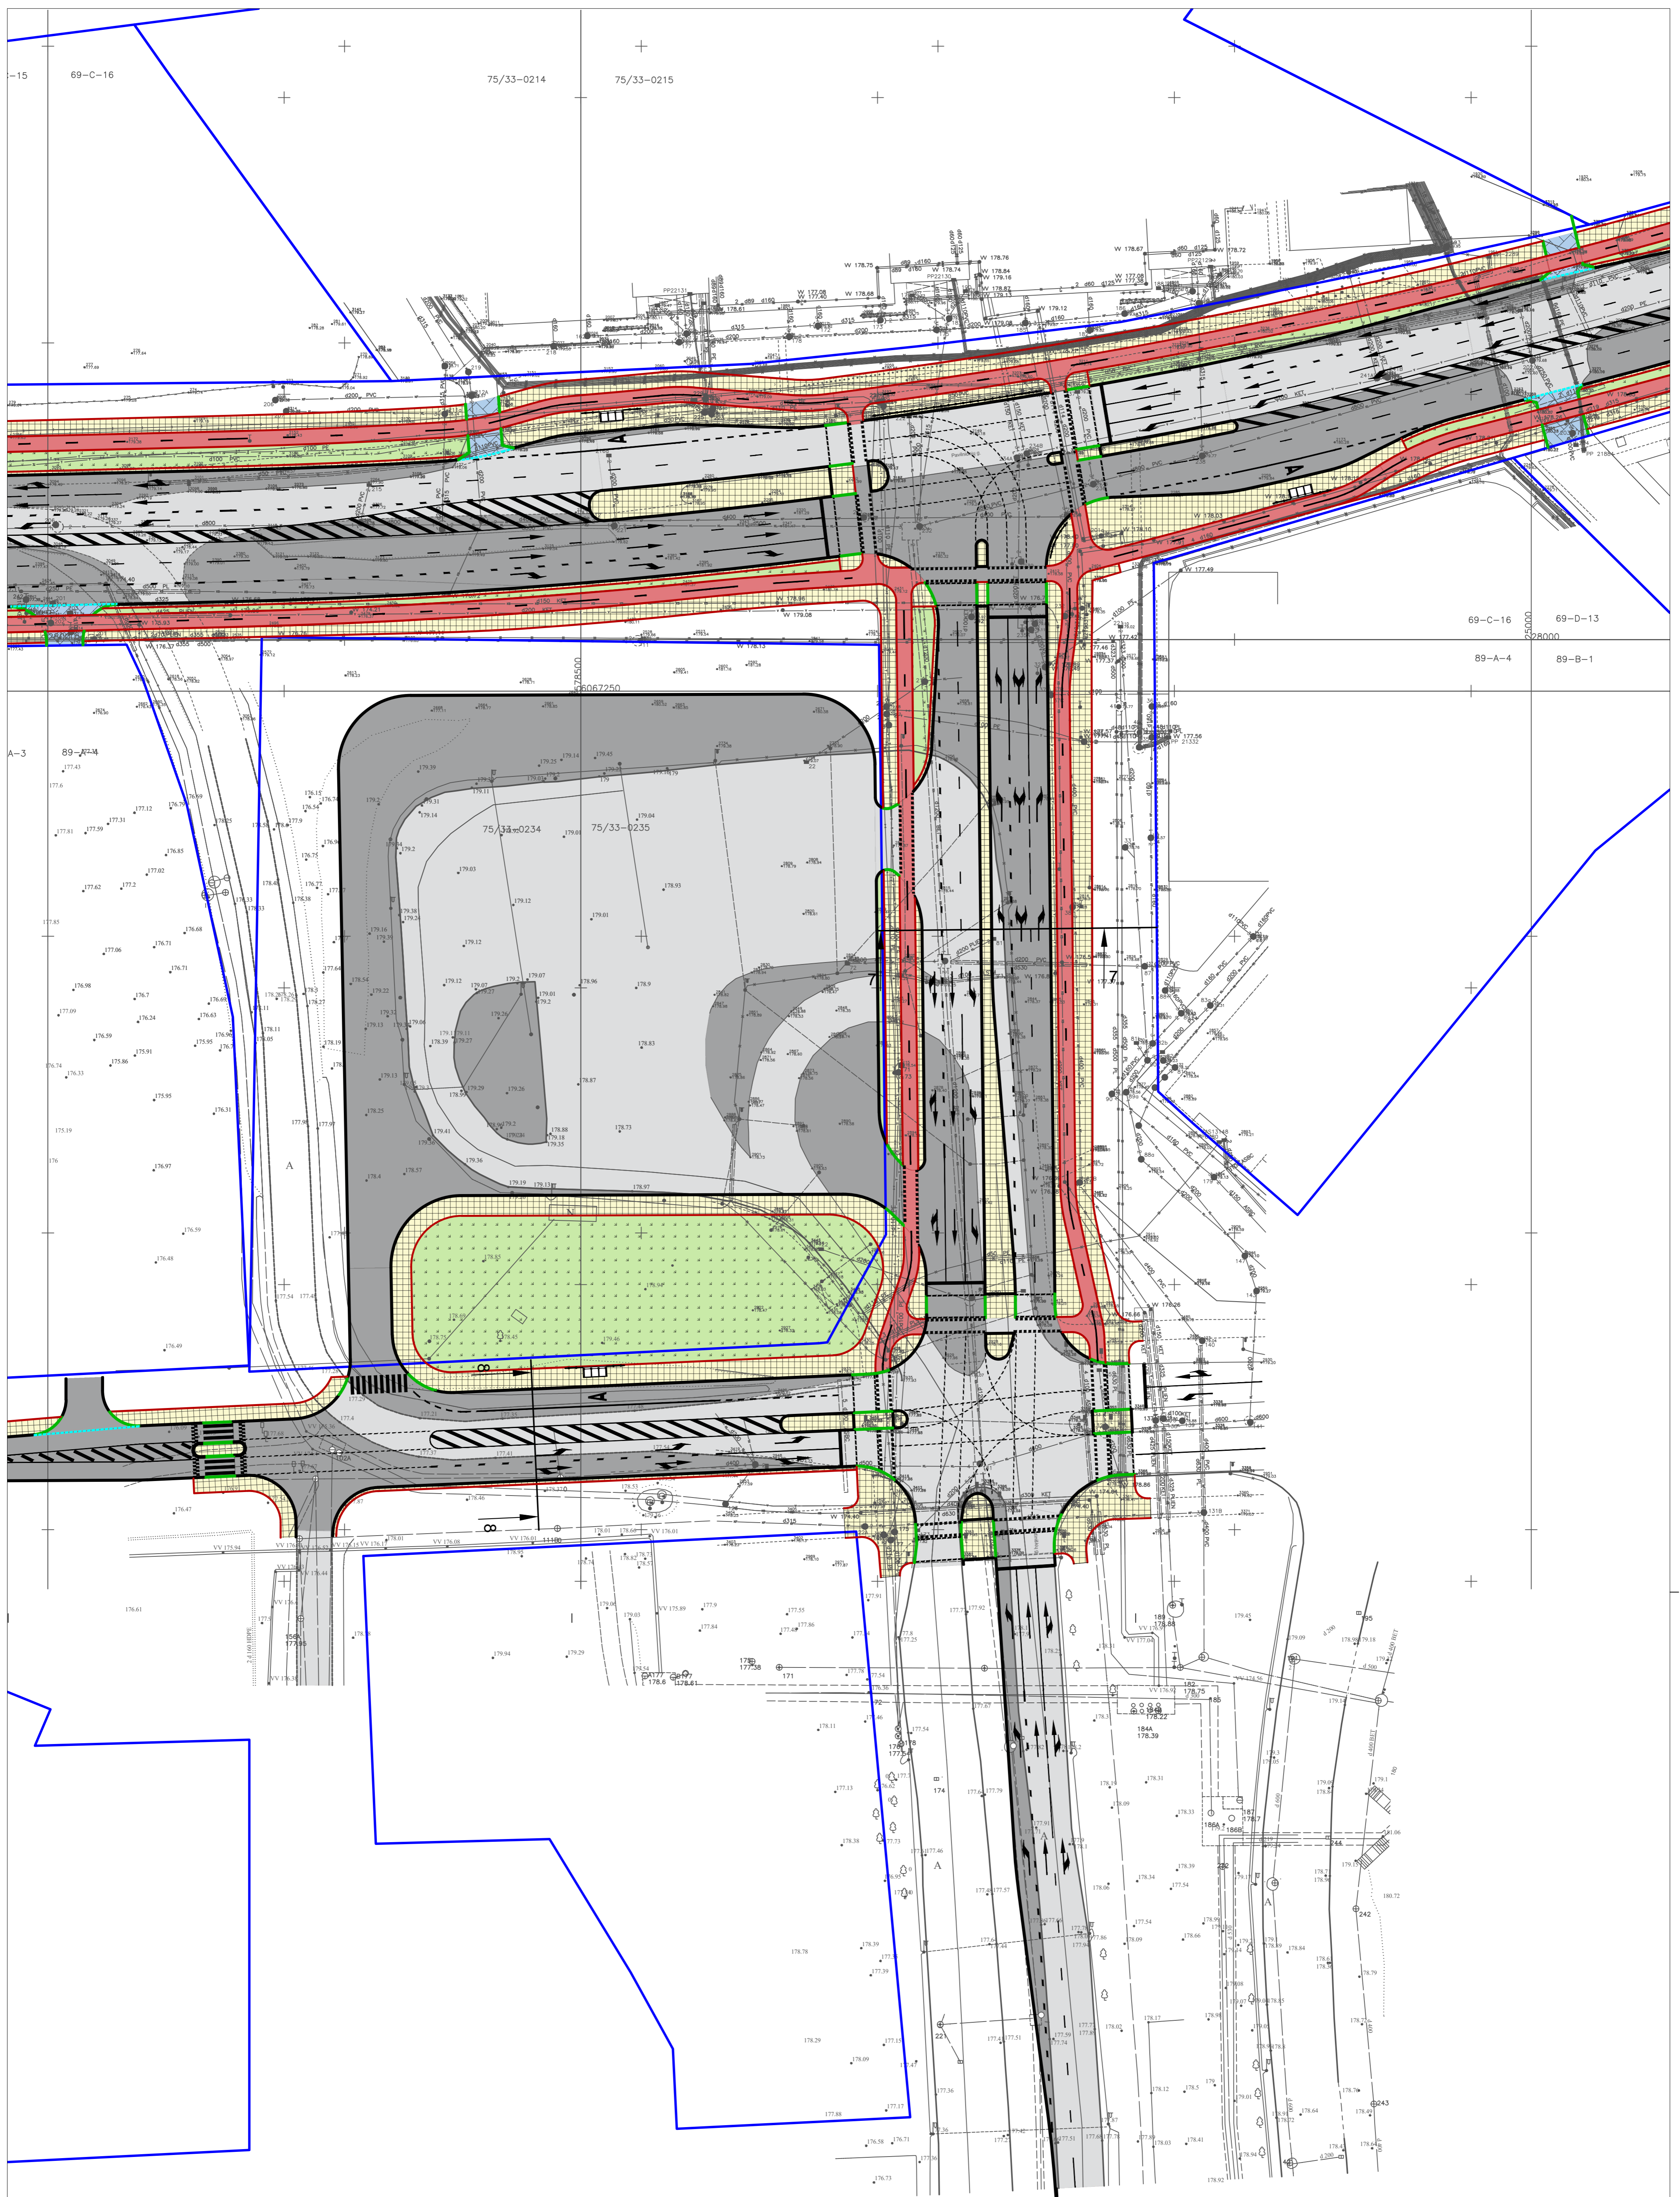


0	2018 11 01	Statybos leidimui, konkursui
LAIDA	DATA	LAIDOS STATUSAS, KEITIMO PRIEŽASTIS (JEI TAIKOMA)

KVAL. PATV. DOK. NR.	VILNIAUS	Statinio projekto pavadinimas PAVILNIONIŲ GATVĖ IR UKMENOHO GATVIŲ SANKRYŽA. PROJEKTIŲ PASIŪLYMAI
11320	PV	Vida Kukelkiene
17681	PDV	Marius Noreika
		Dokumento pavadinimas <b>DANGŲ PLANAS M 1:500</b>
		Dokumento žymuo VP15.163-PP-S-DP
LT	Statytojas ir (arba) užsakovas Vilniaus miesto savivaldybė	Lapas 4
		Lapų 4


Pjūvis 1 - 1  
Pavilionių g.  
(tarp Vakarinio aplinkkelio ir Perkūnkiemo g.)

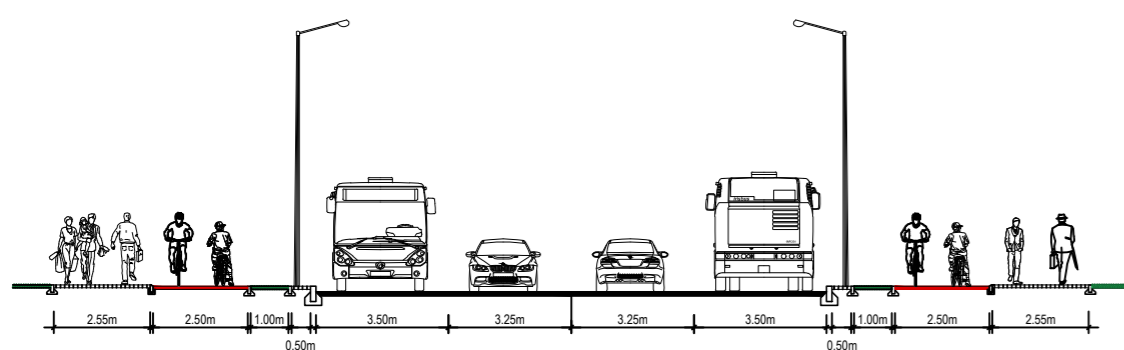


Pjūvis 2 - 2  
Pavilionių g.  
(tarp Perkūnkiemo ir Justiniškių g.)

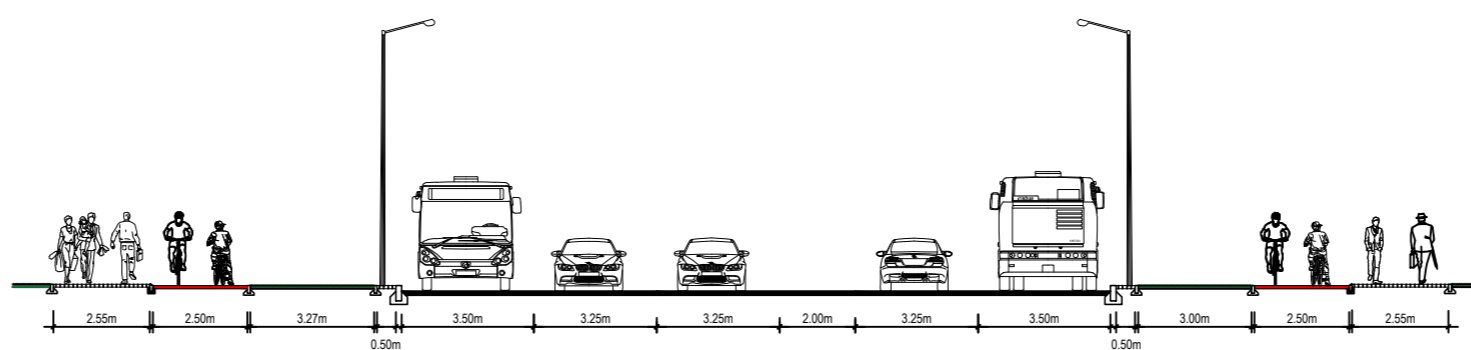


Pjūvis 3 - 3  
Pavilionių g.  
(tarp Justiniškių g. ir Leičių g.)

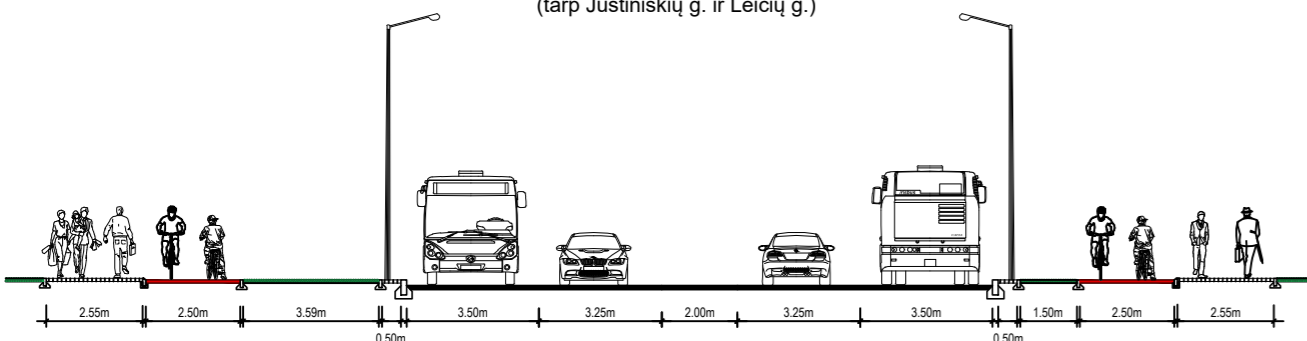


Pjūvis 4 - 4  
Pavilionių g.  
(tarp Leičių g. ir Ukmergės g.)

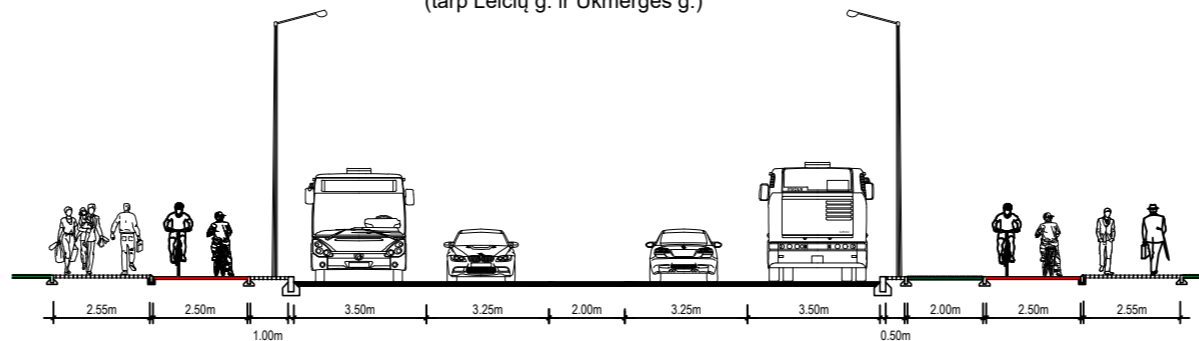


Pjūvis 5 - 5  
L. Zamenhofo g.  
(nuo Ukmergės g. ir S. Neries g.)

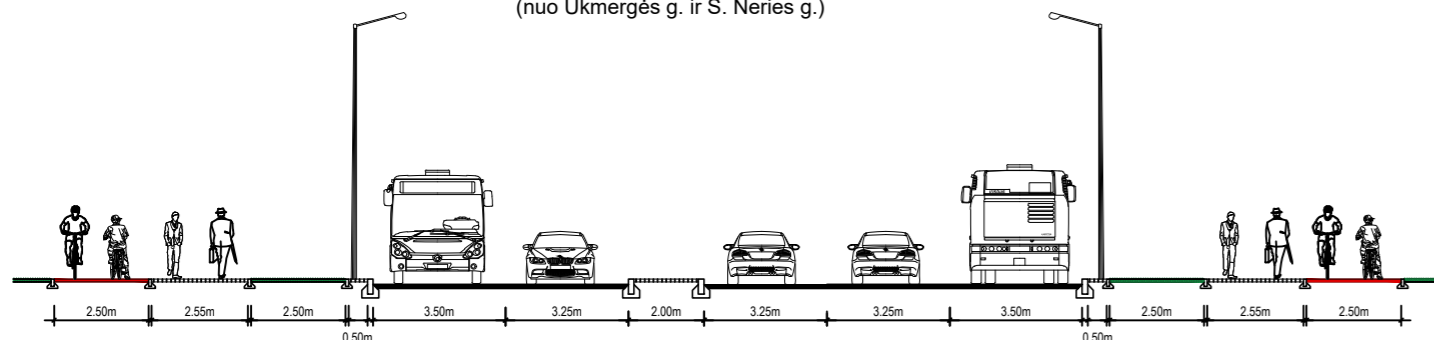


Pjūvis 6 - 6  
L. Zamenhofo g.  
(tarp S. Neries g. ir L. Giros g.)

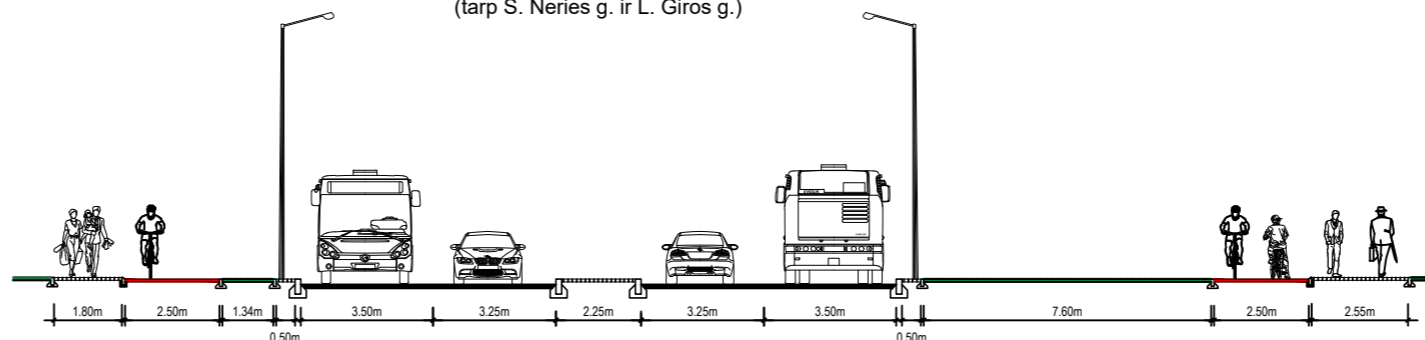


Pjūvis 7 - 7  
Justiniškių g.

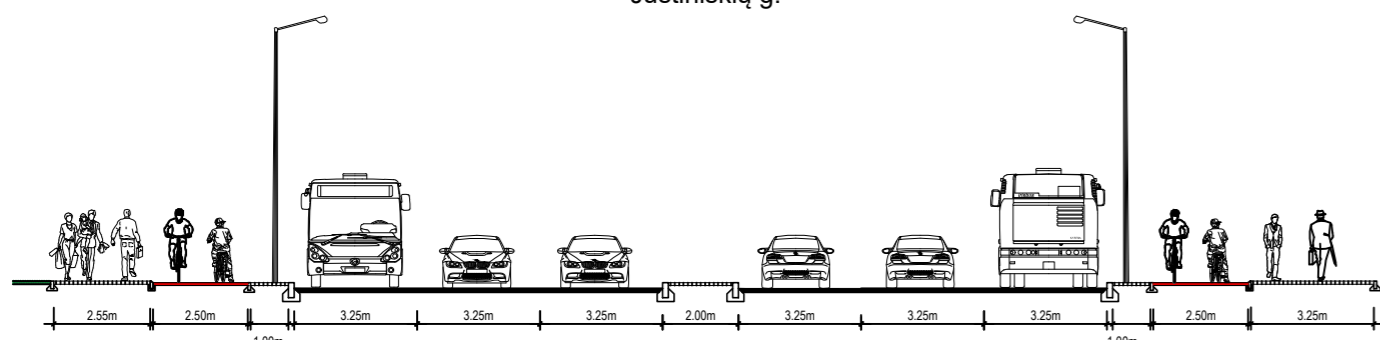

Pjūvis 8 - 8  
Gileikių g.

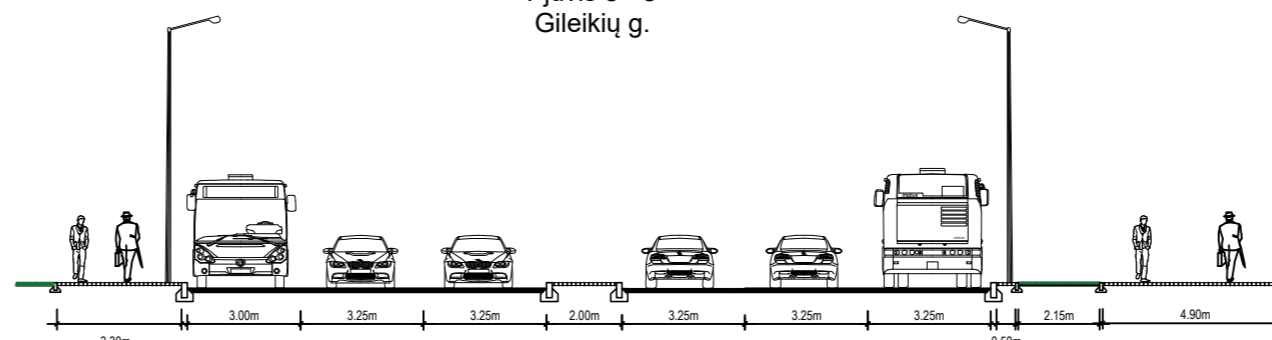

Pjūvis 9 - 9  
S. Neries g.  
(tarp Gedvydžių g. ir L. Zamenhofo g.)

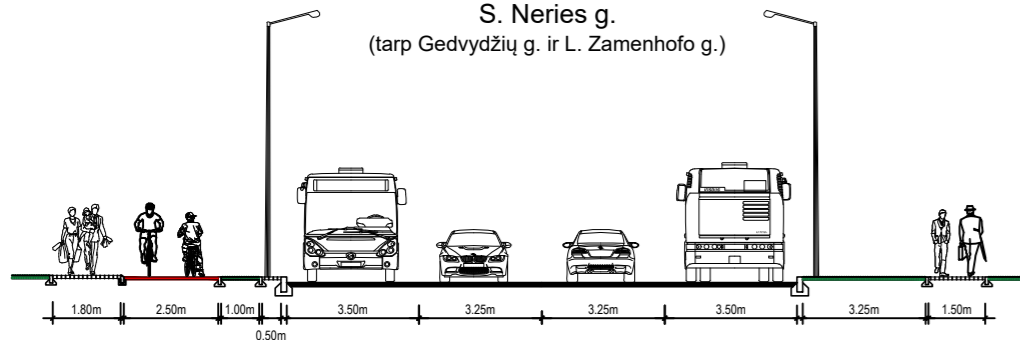

0	2018 11 01	Statybos leidimui, konkursui
LAIDA	DATA	LAIDOS STATUSAS, KEITIMO PRIEŽASTIS (JEI TAIKOMA)

KVAL. PATV. DOK. NR.			Statinio projekto pavadinimas PAVILIONIŲ GATVĖ IR UKMERGĖS IR L.ZAMENHOFO GATVIŲ SANKRYŽA. PROJEKTIINIAI PASIŪLYMAI			
			11320	PV	Vida Kukelkienė	Dokumento pavadinimas <b>SKERSINIAI PROFILIAI M 1:200</b>
17681	PDV	Marius Noreika				
LT	Statytojas ir (arba) užsakovas Vilniaus miesto savivaldybė		Dokumento žymuo VP15.163-PP-S-SP		Lapas 1	Lapų 1