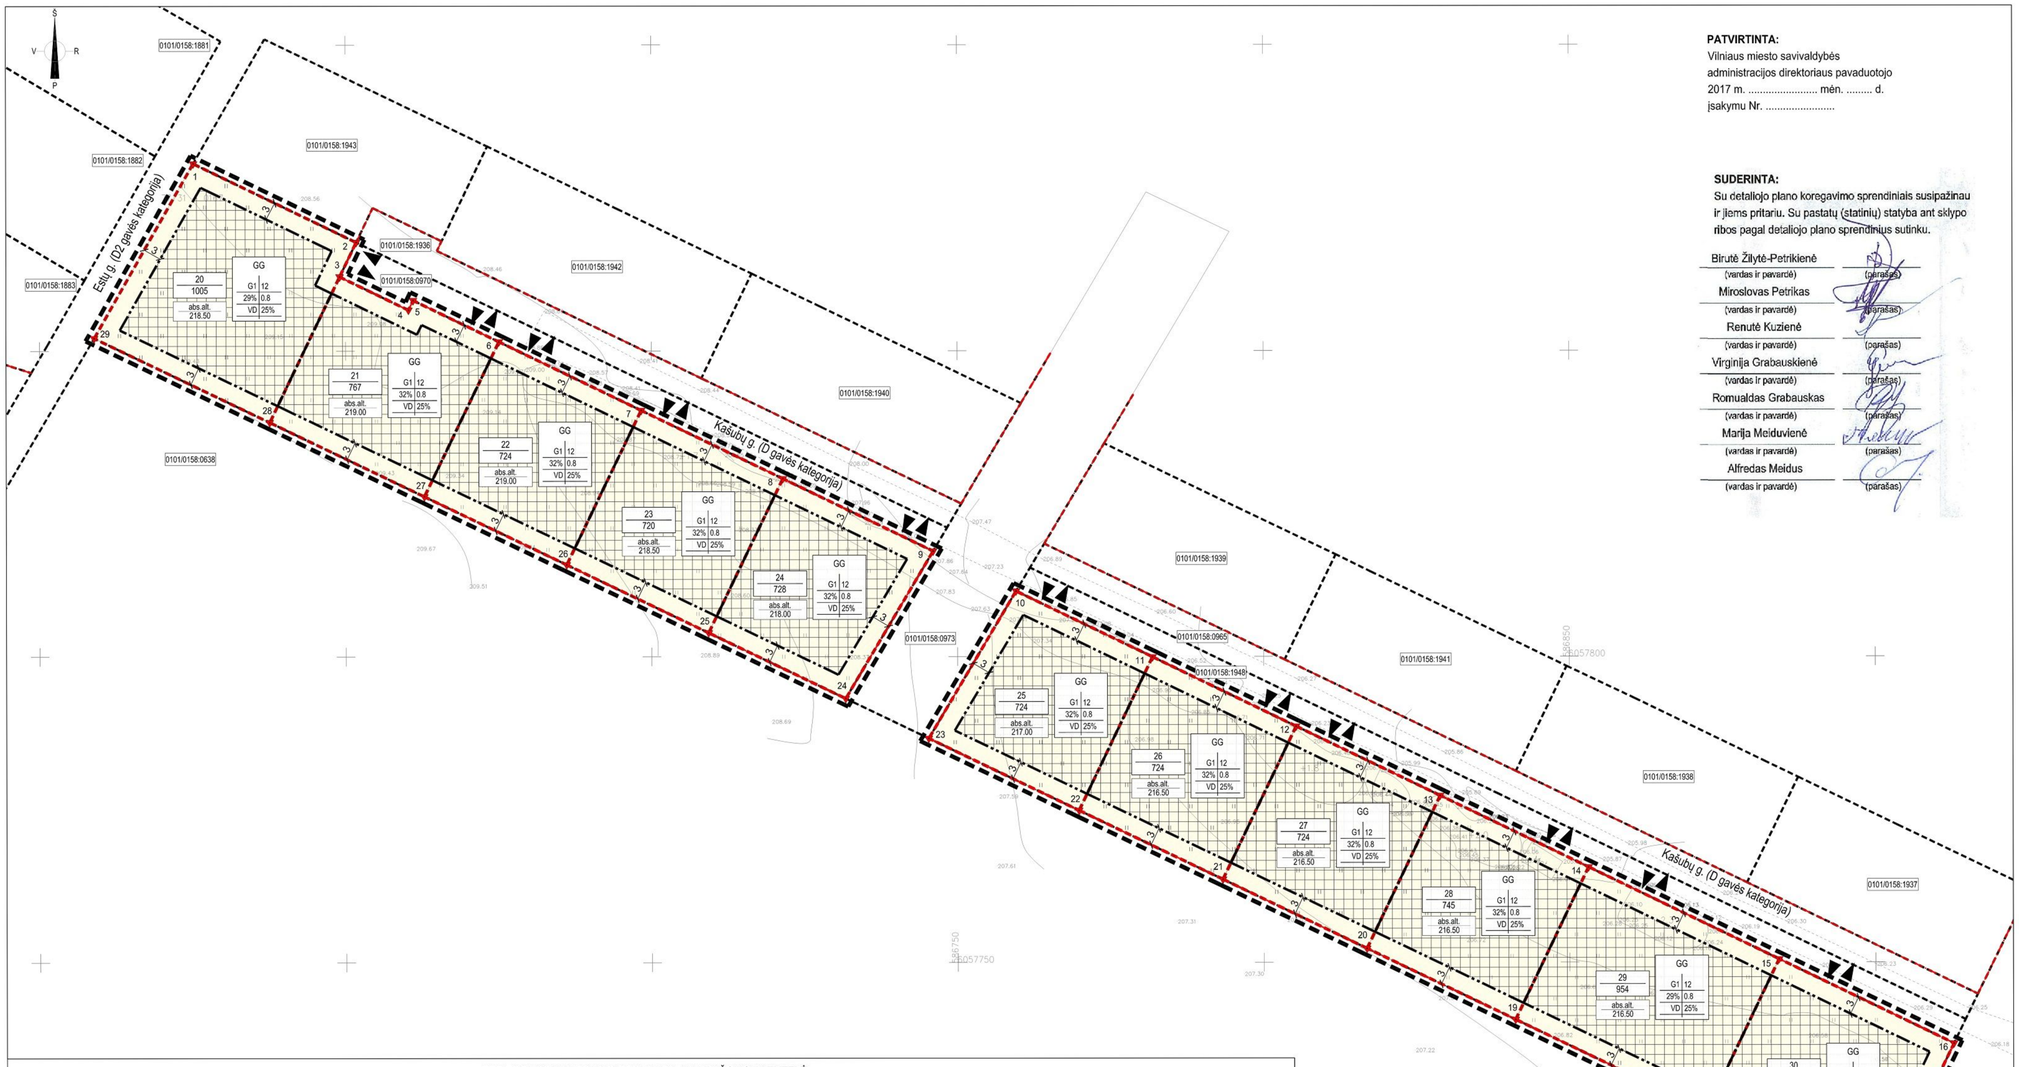

PATVIRTINTA:
Vilniaus miesto savivaldybės
administracijos direktoriaus pavaduotojo
2017 m. ..... mėn. ..... d.
įsakymu Nr. .....

SUDERINTA:
Su detaliojo plano koregavimo sprendiniais susipažinau ir jiems pritariu. Su pastatų (statinių) statyba ant sklypo ribos pagal detaliojo plano sprendinius sutinku.

Birutė Žilytė-Petrikienė	
(vardas ir pavardė)	(parašas)
Miroslovas Petrikas	
(vardas ir pavardė)	(parašas)
Renutė Kuzienė	
(vardas ir pavardė)	(parašas)
Virginija Grabauskienė	
(vardas ir pavardė)	(parašas)
Romualdas Grabauskas	
(vardas ir pavardė)	(parašas)
Marija Meiduvienė	
(vardas ir pavardė)	(parašas)
Alfredas Meidus	
(vardas ir pavardė)	(parašas)

Kašubų g.
Estų g.
Kluonio g.
Kalnėnų g.
Kalnėnų g.
Kluonio g.
Kluonio g.
Kluonio