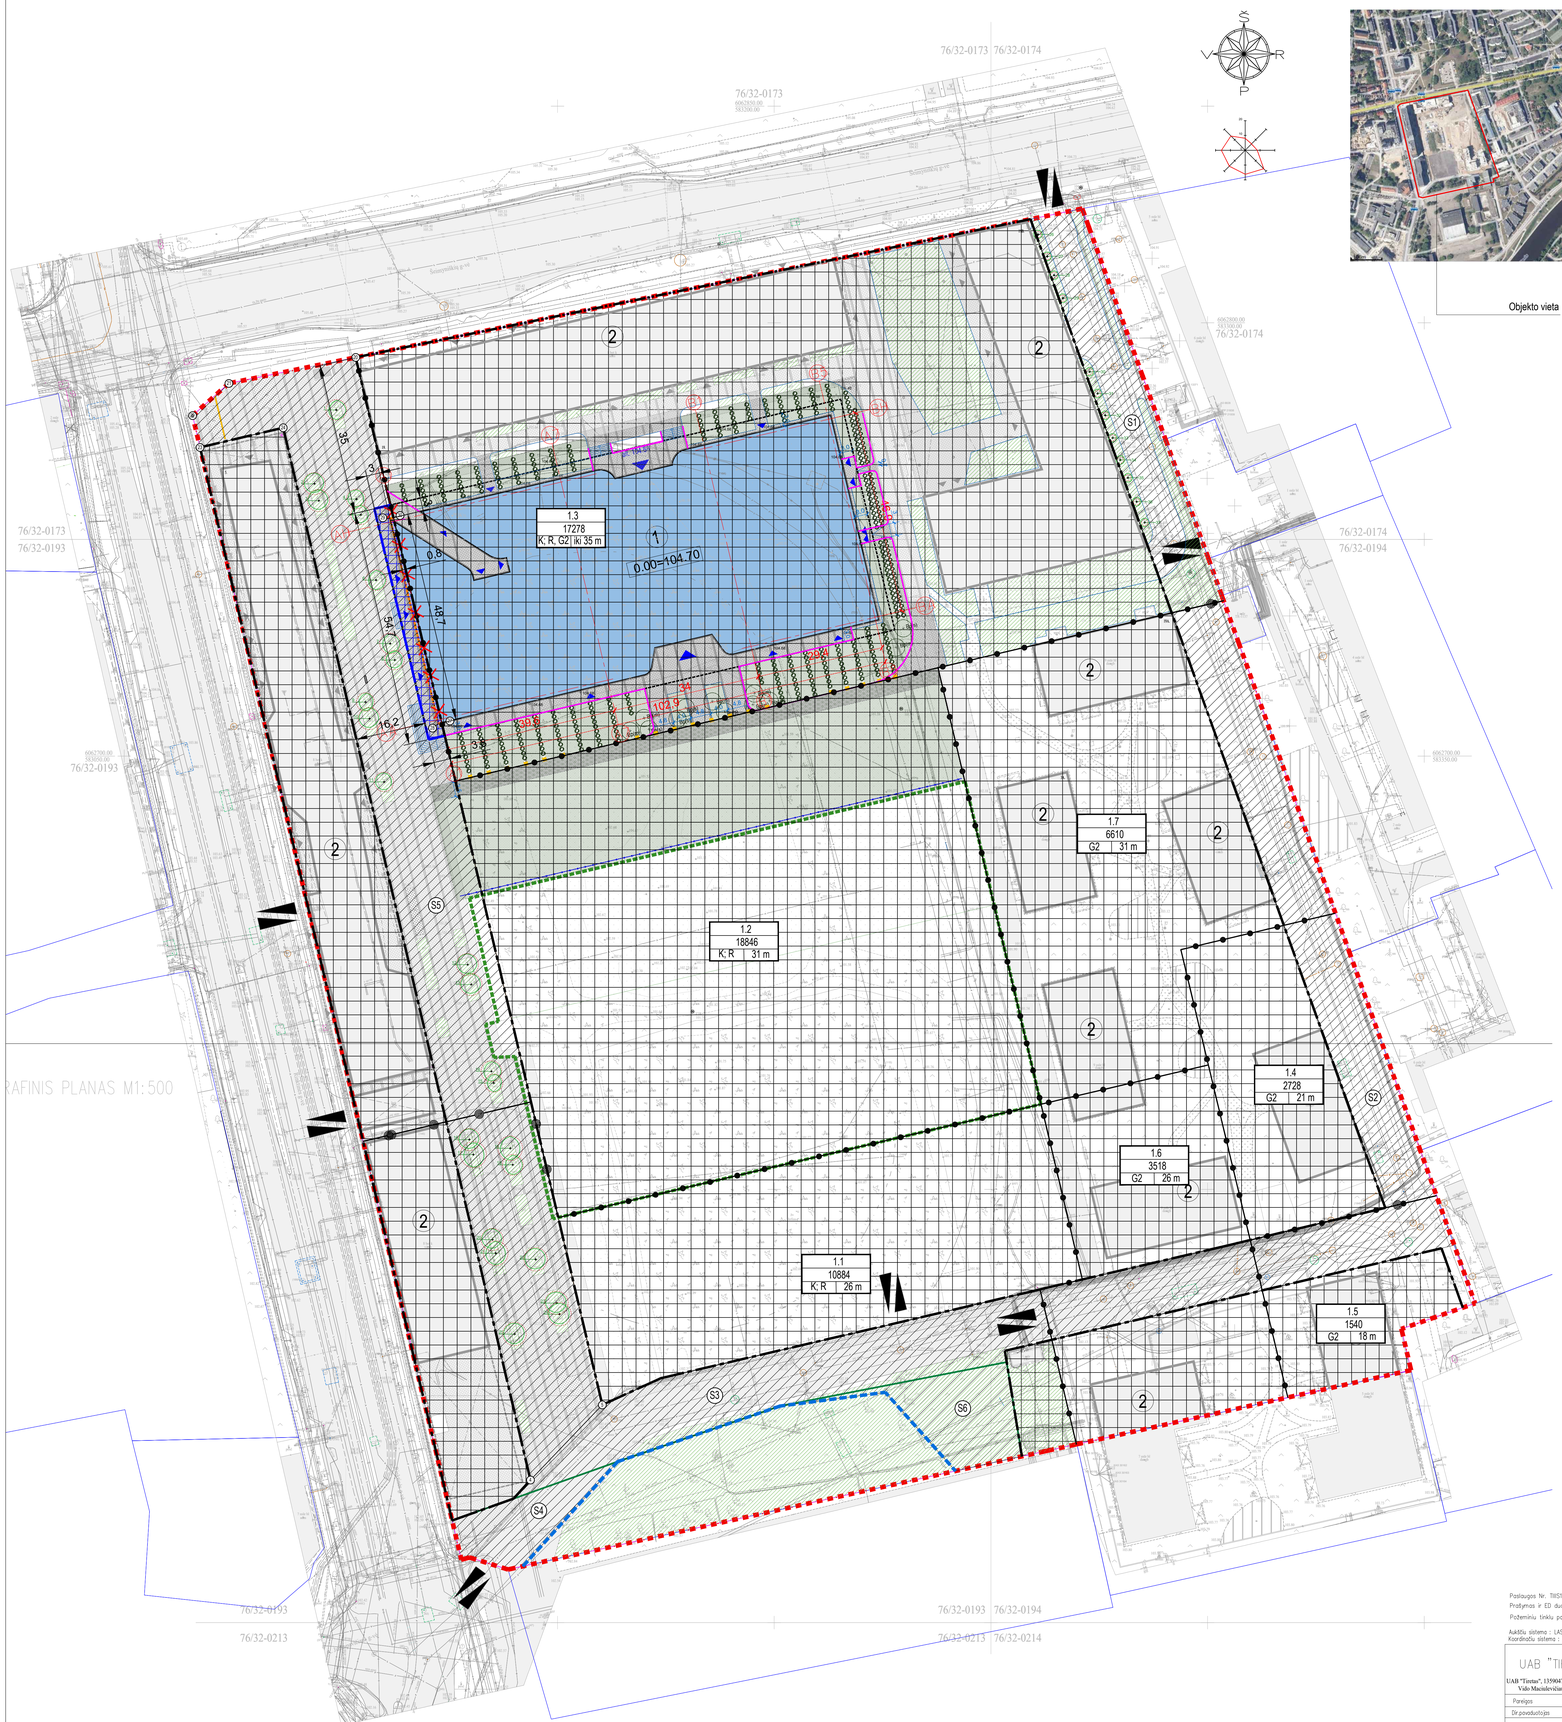

Objekto vieta

DETALIOJO PLANO KOREGAVIMO SUTARTINIAI ŽYMĖJIMAI

	Rinktinės g. 3 žemės sklypo ribos
	Gretimų registruotų sklypų ribos
	Įvažiavimai / išvažiavimai
	Vilniaus Žydų-Šnipiškių senųjų kapinių vieta (obj. kodas kultūros vertybių registre - 31812)
	Vilniaus Žydų-Šnipiškių senųjų kapinių vietos (obj. kodas kultūros vertybių registre - 31812) apsaugos nuo fizinio poveikio pozonis
	Detaliuoju planu nustatyta Reglamentų riba (nekeičiama)
	Detaliuoju planu nustatyta Statybos linija
	Detaliuoju planu nustatyta Statybos riba
	Koreguojama Statybos riba
	Naikinama Statybos ribos dalis
	Detaliuoju planu nustatyta Užstatymo zona
	Koreguojama Užstatymo zona
	Detaliuoju planu nustatytas servitutas
	Koreguojama servituto riba
	Naikinama servituto ribos dalis
	Naikinama servituto dalis
2	Esami pastatai
S5	Servitutai

1	
2	
3	4

1. Sklypo dalies numeris
2. Sklypo dalies plotas
3. Galimi žemės naudojimo būdai:
   K - Komercinės paskirties objektų teritorijos
   R - Rekreacinės teritorijos
   G2 - Daugiabučių gyvenamųjų pastatų ir bendrabučių teritorijos
4. Leistinas pastatų aukštis metrais

EKSPLIKACIJA

1 Projektuojamas pastatas

2 Esamas pastatas

SKLYPO PLANO SUTARTINIAI ŽYMĖJIMAI

- Esamas įėjimas į pastatą
- Projektuojamas įėjimas į pastatą
- Esamos dangos
- Projektuojamos dangos
- Projektuojami želdynai 1.3, 1.2 sklypo dalyse
- Laikinai įrengiama veja
- Korio danga
- Dviračių stovėjimo vietos (15 vnt.)
- Projektuojama tvorelė
- Taškiniai šviestuvai, analogiški esantiems šalia šiaurinės pastato dalies

Projektuojama žemės paviršiaus altitudė

Taško Nr	1	2	3	4	vidutinė
Žemės paviršiaus alt.	104,68	104,68	105,30	105,3	104,99

PASTABA:
1. Aikštė sklypo dalyje 1.2 tvarkoma pagal M S P parengtą kraštovaizdžio projektą.

Paslaugos Nr. TIRS1–20221006–074512
Prašymas ir ED duomenys priimti
Požeminių tinklų paslaugos Nr. TIRS2–20220916–044933

Aukščių sistema : LAS07
Koordinačių sistema : LKS–94m.

UAB "TIRETAS"	Objektas : Topografinis planas				
UAB "Tiretas", 135904788, LT-04310 Vilnius Vido Mackaičio Vilnius g. 53 - 205 kab.	Adresas : Vilniaus m., Šeimyniškių - Rinktinės g-ves.				
	Užsakovas : UAB				
Parengė	V. Povarde		Data	Topografinis planas–plinas turinys	
Dir.pavaduotojas	D. R		2022–10	Mastelis	1:500
				Lapas/lapu sk.	1/1
				Užsakymas	22/TS–2339
Kvalifikacijos pažymėjimo Nr. TGKV–635 išd. 2012.01.04					

0	2023 01 12	STATYBOS PROJEKTUI			
Laida	Data	Laidos statusas, keitimo priežastis			
Zaha Hadid Architects	Zaha Hadid Architects 101 Goswell Road, London EC1V 7EZ TEL +44 20 7253 5147 FAX +44 20 7251 8322	KOMPLEKSO PAVADINIMAS: ADMINISTRACINIS PASTATAS. RINKTINĖS G. 3, VILNIAUS M. STATYBOS PROJEKTAS			
PROJEKTUOTOJAS UNITECTUS architektų grupė	UAB UNITECTUS Lukiškių g. 3, Vilnius, LT - 01128 TEL./FAX. +370 5 2610501	TERITORIJŲ PLANAVIMO DOKUMENTO PAVADINIMAS: Teritorijos (T-2 ir T-3 dalių) tarp Neries upės, Rinktinės, Šeimyniškių gatvių detaliojo plano sklypo Nr. 1 (Rinktinės g. 3) ir Nr. 4 (Rinktinės g. 3A), pertvarkyto žemės sklypo Rinktinės g. 3A ir sklypo Rinktinės gatvėje (kadastro Nr. 0101/0033:7) formavimo ir pertvarkymo projektu, sprendinių koregavimu nustatytos statinių statybos zonos ir servituto koregavimas sklype Rinktinės g. 3 (0101/0033:59)			
GEN. PROJEKTUOTOJAS UAB TEIKONTA	UAB TEIKONTA Konstitucijos pr. 7, Vilnius TEL. +370 5 2487272				
ATESTATO NR.					
A1656	PV	E. R	2023 01 12	BRĖŽINIO PAVADINIMAS: SKLYPO PLANAS SU PAŽYMĖTAIS KOREGUOJAMAIS DETALIOJO PLANO SPRENDINIAIS M 1:500	LAIDA 0
A1351	PDV	A. D	2023 01 12		
STATYTOJAS: LT UAB				TEKSTINIS ŽYMUO: UT-302/22 -TP-DPK-03	LAPAS 1 / LAPŲ 1