

Esamos požeminės komunikacijos sudėrinimas:

RL Nr.	Įstaigos pavadinimas	Data	V.Pavardė	Parašas	Pastabos
1.	Vilniaus MPD	2018.10.18	R. Bečelaitis	[Parašas]	9 lapai
2.	AB "Vilniaus šilumos tinklai"	2018.10.16	V. Budvytis	[Parašas]	9 lapai
3.	TELIA LT, AB	18.10.10	V. Dabulionis	[Parašas]	9 lapai
4.	UAB "Vilniaus gatvių apšv. elektros tinklai"	2018.10.15	A. Ambrozaitis	[Parašas]	9 lapai
5.	AB "Energetikos skirstymo operatorius" Reg. Nr. 19370	2018.10.15	B. Kaligaitis	[Parašas]	9 lapai
6.	UAB "VVT"	2018.10.16	R. Riešis	[Parašas]	9 lapai
7.	AB "Lietuvia" Nr. 9157	2018.10.12	[Parašas]	[Parašas]	9 lapai
8.	UAB "Skaidula"	2018.10.10	R. Jankaitis	[Parašas]	9 lapai
9.					
10.					
11.					



8 lapai  
SĮ „Vilniaus planas“  
Geografinių informacinių sistemų poskyris  
Rita Gabšytė

Techninio projekto metu koreguojama detalaus plano statybos riba, pagal techninio projekto sprendinius. Nauja statybos riba skirta požeminiams statiniui - jungčiai tarp pastatų.

Techninio projekto metu koreguojama detalaus plano statybos zona, pagal techninio projekto sprendinius.

Techninio projekto metu koreguojama detalaus plano statybos riba, pagal techninio projekto sprendinius. Nauja statybos riba skirta požeminiams statiniui - jungčiai tarp pastatų.

Techninio projekto metu koreguojama detalaus plano statybos zona, pagal techninio projekto sprendinius.

**PASTABA:**  
Teritorijos tvarkymo ir naudojimo režimas, bei statinių reglamentai yra nustatyti Santariškių Medicinos miestelio detaliojo plano, patvirtintu 2006 m. gegužės mėn. 24 d. Vilniaus miesto savivaldybės tarybos Sprendimu Nr. 1-1191, bei 2014 m. gruodžio 3 d. Vilniaus miesto savivaldybės tarybos sprendimas Nr. 1-2150 „Dėl apie 7,6 ha teritorijos tarp Santariškių ir Molėtų plento detaliojo plano“. (TPDR reg.Nr. T00056281).



Techninio projekto rengimo metu koreguojama statybos zona ir riba. Kiti detaliojo plano sprendiniai ir jame numatyti reglamentai nekeičiami.

**SUTARTINIAI ŽYMĖJIMAI**

	Sklypo, kuriame koreguojama užstatymo zona ir riba, ribos
	Gretimų sklypų ribos
	Gatvių raudonos linijos
	Esami pastatai
	Detalajame plane nustatyta esama statybos riba
	Detalajame plane naikinama nustatyta esama statybos riba
	Nauja statybos riba
	DSP numatyta statybos zona
	Nauja statybos zona
	Požeminis užstatymas
	DSP numatytas servitutas tinklams
	Projektuojamas pastatas.
	Įvažiavimas   sklypa

**EKSPLIKACIJA**

1.	RENGIAMAS PASTATO TP
2.	RENGIAMAS PARKAVIMO AIKŠTELŲ TP
3.	RENGIAMAS POŽEMINIS JUNGTIŲ TP
4.	EVAKUACINIS LAIPTINIS IŠ RENGIAMAS POŽEMINIS JUNGTIŲ TP
5.	RENGIAMAS EL. TRANSFORMATORINIŲ TP

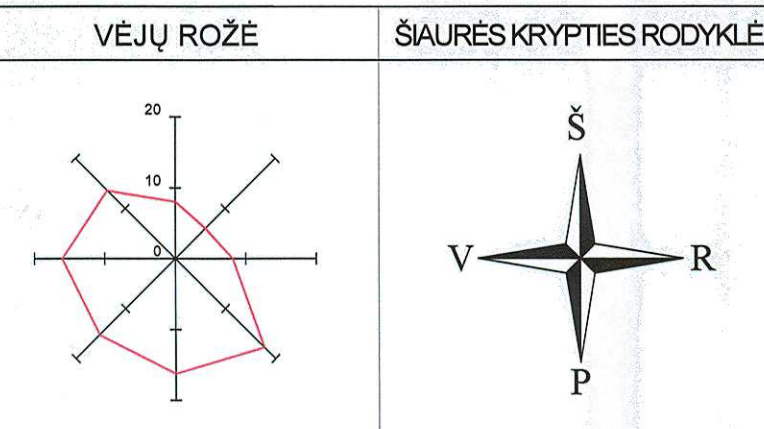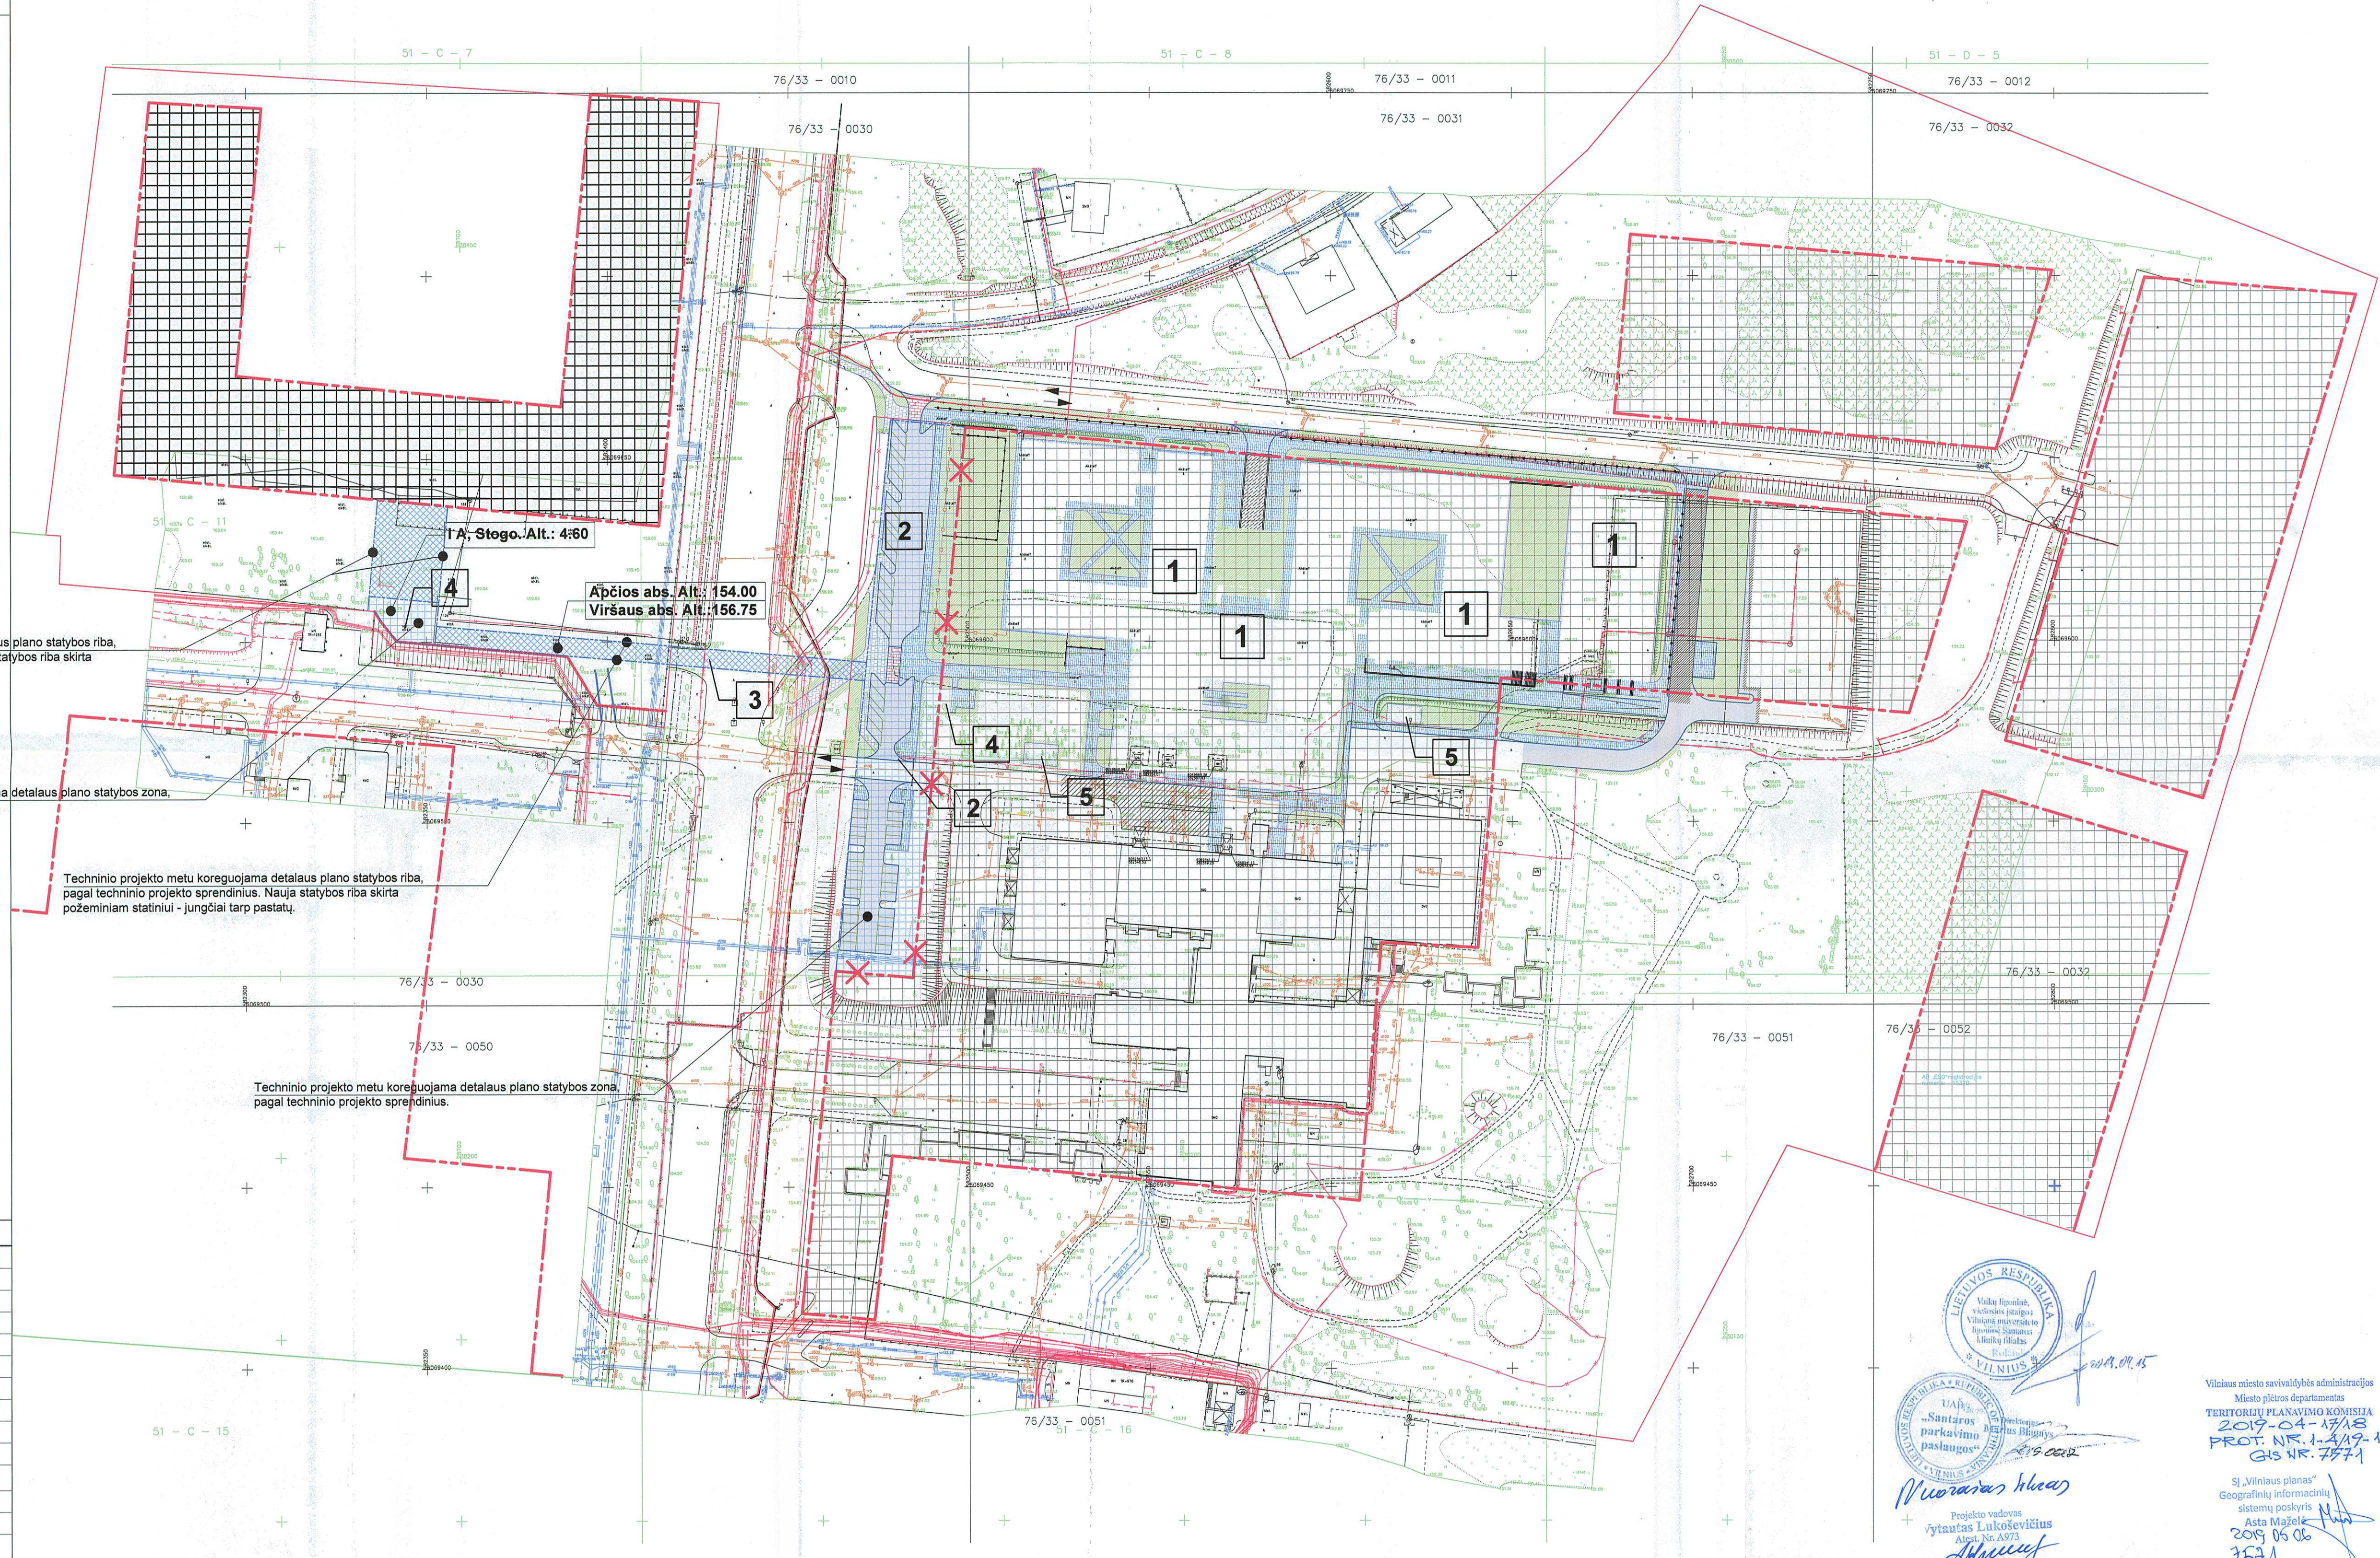

LIETUVOS RESPUBLIKA  
Valstybinis pavardės, vardo ir pavardės pavardės registras  
VILNIUS

UAB "Santariškių parkavimo paslaugos"  
Projektu vadovas  
Vytautas Lukoševičius  
Alėja Nr. A97

Vilniaus miesto savivaldybės administracijos  
Miesto planavimo departamentas  
TERITORIJŲ PLANAVIMO KOMISIJA  
2019-04-13/18  
PROT. NR. 1-2/19-1  
GHS NR. 7571

SĮ „Vilniaus planas“  
Geografinių informacinių sistemų poskyris  
Asta Mišolė  
2019.05.06  
7571

Atestato Nr.	Objektas: 2018-21	Laida
A 973 PV V.Lukoševičius 2019.02	Pavadinimas: „Santariškių Medicinos miestelio detalaus plano“ pakoreguoto „Aplie 7,6 ha teritorijos tarp Santariškių gatvės ir Molėtų plento detaliojo plano“ Sklypų Santariškių g. 7, sklykad. Nr.: 0101/0005-435 ir Santariškių g. 14 sklykad. Nr.: 0101/0005-540, Vilniuje statybos zonų ir statybos ribų koreguavimo projektas	0
A 973 Arch. V.Lukoševičius 2019.02	Objektas: Gydyimo pasikirties pastatų kompleksas, Santariškių g.7, Vilniuje statybos ir rekonstravimo techninis projektas	Lapas Lapų
LT Statytojas: LR Sveikatos apsaugos ministerija	2018-21-DTP-04	01 -