


PLANUOJAMAS SKLYPAS

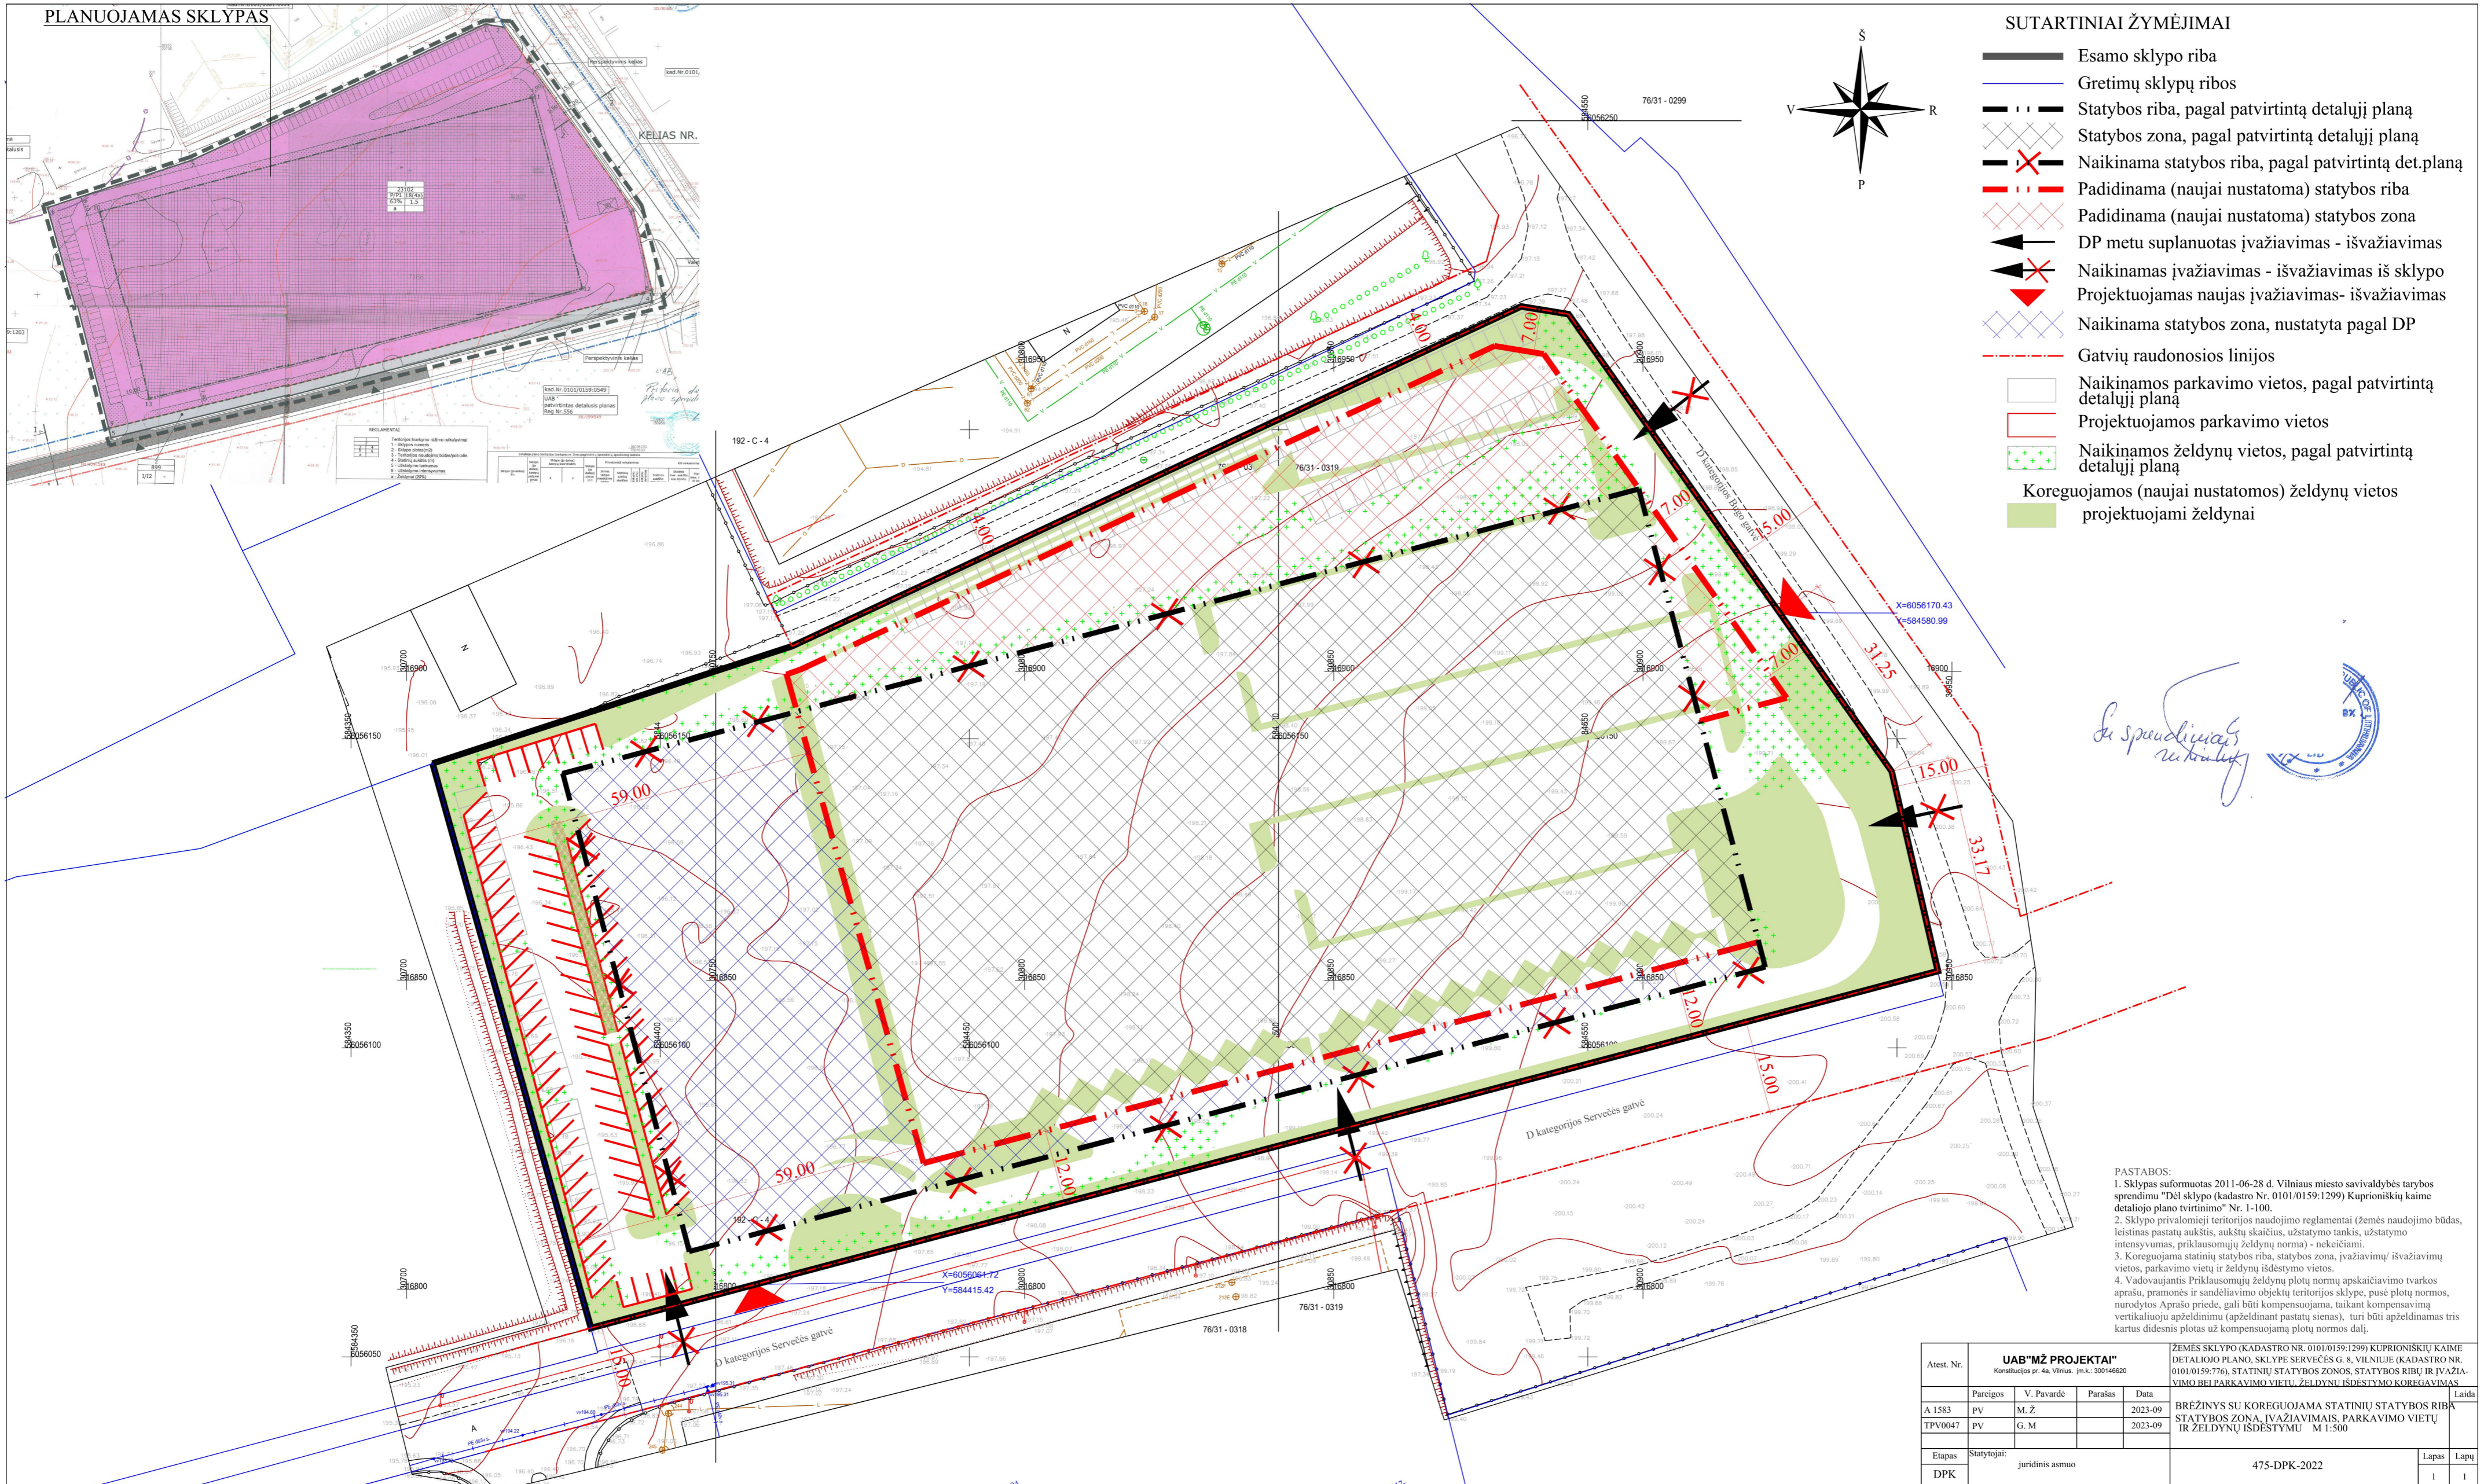

SUTARTINIAI ŽYMĖJIMAI

- Esamo sklypo riba
- Gretimų sklypų ribos
- Statybos riba, pagal patvirtintą detalų planą
- Naikinama statybos riba, pagal patvirtintą det. planą
- Padidinama (naujai nustatoma) statybos riba
- Padidinama (naujai nustatoma) statybos zona
- DP metu suplanuotas įvažiavimas - išvažiavimas
- Naikinamas įvažiavimas - išvažiavimas iš sklypo
- Projektuojamas naujas įvažiavimas- išvažiavimas
- Naikinama statybos zona, nustatyta pagal DP
- Gatvių raudonosios linijos
- Naikinamos parkavimo vietos, pagal patvirtintą detalų planą
- Projektuojamos parkavimo vietos
- Naikinamos želdynų vietos, pagal patvirtintą detalų planą
- Koreguojamos (naujai nustatomos) želdynų vietos
- projektuojami želdynai

*Le spaudiniam
kontroling*

PASTABOS:
 1. Sklypas suformuotas 2011-06-28 d. Vilniaus miesto savivaldybės tarybos sprendimu "Dėl sklypo (kadastro Nr. 0101/0159:1299) Kuprioniškių kaime detaliojo plano tvirtinimo" Nr. 1-100.
 2. Sklypo privalomąjį teritorijos naudojimo reglamentą (žemės naudojimo būdas, leistinas pastatų aukštis, aukštų skaičius, užstatymo tankis, užstatymo intensyvumas, priklausomųjų želdynų norma) - nekeičiami.
 3. Koreguojama statinių statybos riba, statybos zona, įvažiavimų/ išvažiavimų vietos, parkavimo vietų ir želdynų išdėstymo vietos.
 4. Vadovaujantis Priklausomųjų želdynų plotų normų apskaičiavimo tvarkos aprašu, pramonės ir sandėliavimo objektų teritorijos sklype, pusė plotų normos, nurodytos Aprašo priede, gali būti kompensuojama, taikant kompensavimą vertikaliojo apželdinimo (apželdinant pastatų sienas), turi būti apželdinamas tris kartus didesnis plotas už kompensuojamą plotų normos dalį.

Atest. Nr.	UAB "MŽ PROJEKTA" Kornelijūnų pr. 4a, Vilnius, įm. a. 300146620				ŽEMĖS SKLYPO (KADASTRO NR. 0101/0159:1299) KUPRIONIŠKIŲ KAIME DETALIOJO PLANO, SKLYPE SERVĖČĖS G. 8, VILNIUJE (KADASTRO NR. 0101/0159:776), STATINIŲ STATYBOS ZONOS, STATYBOS RIBŲ IR ĮVAŽIAVIMO BEI PARKAVIMO VIETŲ, ŽELDYNŲ IŠDĖSTYMO KOREGAVIMAS	Laida
A 1583	PV	V. Pavardė	Parašas	Data	BRĖŽINYS SU KOREGUOJAMA STATINIŲ STATYBOS RIBA, STATYBOS ZONA, ĮVAŽIAVIMAIS, PARKAVIMO VIETŲ IR ŽELDYNŲ IŠDĖSTYMU M 1:500	
TPV0047	PV	M. Ž		2023-09		
		G. M		2023-09		
Etapas	Statytojas:	juridinis asmuo			475-DPK-2022	Lapas Lapų
DPK						1 1