

Architektas Arvydas Trapikas

Individualios veiklos vykdymo pažyma Nr. 022458
Justiniškių g. 109-1, Vilnius, tel. 8 658 99855, el.p. atrapikas88@gmail.com.

STATYTOJAS:	D. G.
PROJEKTO PAVADINIMAS:	Gyvenamosios paskirties (dviejų butų) pastato (6.2) Vilniaus m. sav., Antakalnio sen., Saulės g. 7 rekonstrukcijos projektas
PROJEKTO ETAPAS	Projektiniai pasiūlymai (PP)
PROJEKTO DALIS	Bendroji (BD)
STATINIO KATEGORIJA:	Neypatingas
STATYBOS RŪŠIS:	Rekonstrukcija
STATINIO PROJEKTO NUMERIS	1705
BYLOS ŽYMUO:	1705-01-PP
BYLOS LAIDOS ŽYMUO	0
BYLOS ŠLEIDIMO DATA	2019-08-07
PROJEKTO VADOVAS	A 1537 Arvydas Trapikas
ARCHITEKTĖ	Greta Trapikienė



2019, Vilnius

TURINYS

Nr.	Dok. pavadinimas	Puslapis	Lapų skaičius
1	Turinys	2	1
2	Aiškinamasis raštas	3	3
3	Sklypo schema	6	1
4	Sklypo planas	7	1
5	Sklypo sutvarkymo planas	8	1
6	Esamo pastato fasadų brėžiniai	9	1
7	Antro aukšto planas, ardomų ir naujai įrengiamų atitvarų planas	10	1
8	Mansardinio aukšto planas, ardomų ir naujai įrengiamų atitvarų planas	11	1
9	Antro aukšto planas	12	1
10	Mansardinio aukšto planas	13	1
11	Stogo planas	14	1
12	Pjūvis	15	1
13	Fasadai	16	2
14	Esama situacija ir sprendinių fotomontažas	18	2

AIŠKINAMASIS RAŠTAS

1. PROJEKTUOJAMO STATINIO PAŽINTINIAI DUOMENYS

1.1 Statinio pavadinimas

Gyvenamosios paskirties (dviejų butų) pastatas (6.2)

1.2 Statybos geografinė vieta

Vilniaus m. sav., Antakalnio sen., Saulės g. 7

1.3 Statytojas (Užsakovas)

D. G.

1.4 Projekto rengimo pagrindas

Projektiniai pasiūlymai parengti vadovaujantis teisės aktais ir privalomaisiais projekto rengimo dokumentais

1.5 Statybos rūšis

Statinio rekonstravimas (pagal STR 1.01.08:2002 „Statinio statybos rūšys“)

1.6 Statinių kategorija

Neypatingas statinys

2. TRUMPAS PROJEKTINIŲ SPRENDINIŲ APIBŪDINIMAS

2.1 Statybos sklypo apibūdinimas

Sklypo kad. Nr. 0101/0043:93. Sklypas nuosavybės teise priklauso D. G. ir R. P. Pagrindinė tikslinė žemės naudojimo paskirtis - Gyvenamosios teritorijos. Žemės sklypo naudojimo būdas – Mažaaukščių gyvenamųjų namų statybos.

Bendrieji rodikliai:

- Sklypo plotas: **1810 m²**
- Visų ūkinių pastatų užstatytas plotas: **206 m²**
- Dvibučio gyvenamojo namo užstatytas plotas: **192 m²**
- Visų ūkinių pastatų bendras plotas: **258.93 m²**
- Dvibučio gyvenamojo namo esamas bendras plotas: **221 m²**

Esamas užstatymo tankumas: **0.22**

Esamas užstatymo intensyvumas: **0.27**

Projektuojamas (po rekonstrukcijos) dvibučio gyvenamojo namo bendras plotas: **225.74 m²**

Projektuojamas užstatymo tankumas: **nekeičiamas (0.22)**

Projektuojamas užstatymo intensyvumas: **0.29**

Rekonstruojamame pastate numatyta keisti dalį stogo bei įrengti mansardines patalpas, todėl sklype papildomi darbai nebus atliekami.

2.2. Nekilnojamojo kultūros paveldo apsauga.

Rekonstruojamas pastatas nėra kultūros paveldo objektas. Pastato sklype ir gretimuose sklypuose kultūros paveldo objektų nėra. Pastatas patenka į kultūros paveldo teritorija:

Vilniaus miesto istorinė dalis, vad. Antakalniu (kodas 16084). Arčiausiai esantys kiti kultūros paveldo objektai: *Vilniaus senųjų kapinių, vad. Šv. apaštaly Petro ir Povilo, kitaip Saulės kapinėmis, kompleksas (kodas 30383)*.

Rekonstrukcijos darbais bus keičiamas stogas – suteikiama būdinga dvišlaičio stogo forma, įrengiamos mansardinės patalpos. Projekto sprendiniai neigiamos įtakos kultūros paveldo objektų (16084, 30383) vertingosioms savybės neturės.

2.3. Rekonstruojamo pastato apibūdinimas

Esamas pastatas padalintas į du butus. Rekonstrukcijos darbai atliekami Saulės g. 7-2, Vilnius bute. Kadangi esamas pastato stogas yra kritinės būklės, bei nedera aplinkoje, nuspręsta atlikti rekonstrukciją keičiant stogo konstruktyvą bei įrengiant mansardinį aukštą.

Rekonstrukcijos metu bus nuardomas susidėvėjęs asbestbetonio dangas dengtas daugiašlaitis stogas. Pakeliant išorinių sienų aukštį 1.10 m. ir įrengiant aplinkai būdingesnį dvišlaitį stogą, įrengiama 36 kv.m. ploto mansarda.

Esama stogo kraigo altitudė yra apie + 6.50 m. Projektuojama naujo stogo altitudė yra + 10.86 m.

Stogas projektuojamas atsižvelgiant į šalia esančius perkrentančius stogo aukščius. Sulyginami pietinėje dalyje esančių stogų šlaitai, taip įgaunama vientisesnė pastato išvaizda. Taip pat planuojama pastatą apšiltinti bei tinkuoti šviesaus atspalvio tinku.

Esama asbestbetonio stogo dangas bus nuardoma ir išvežama į tam skirtas surinkimo vietas. Nauja dangas derinama prie dalinai keistų banguotų lakštų skardinės dangos, spalva parenkama pagal esamą situaciją.

Į naujai projektuojamą mansardinį aukštą bus patenkama iš antro aukšto naujai projektuojamais laiptais. Mansardiniame aukšte numatyta įrengti šias patalpas: san.mazgas, bendra erdvė, pagalbinė patalpa.

Patalpos nr.	Pavadinimas	Plotas, m ²
3-1.	Bendroji erdvė	25.40
3-2.	Pagalbinė patalpa	6.46
3-3.	San. mazgas	3.88


Projekto vadovas: A. Trapikas




Rep. Nr. 19-159
R. NAVAIŠKINIŲ
POLICININKA



Vilniaus miesto savivaldybės administracijos
Miesto plėtros departamento
Kultūros paveldo apsaugos skyriaus
vyriausioji specialistė

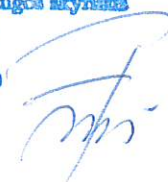Rita Navaiškinienė
201 9-08-05

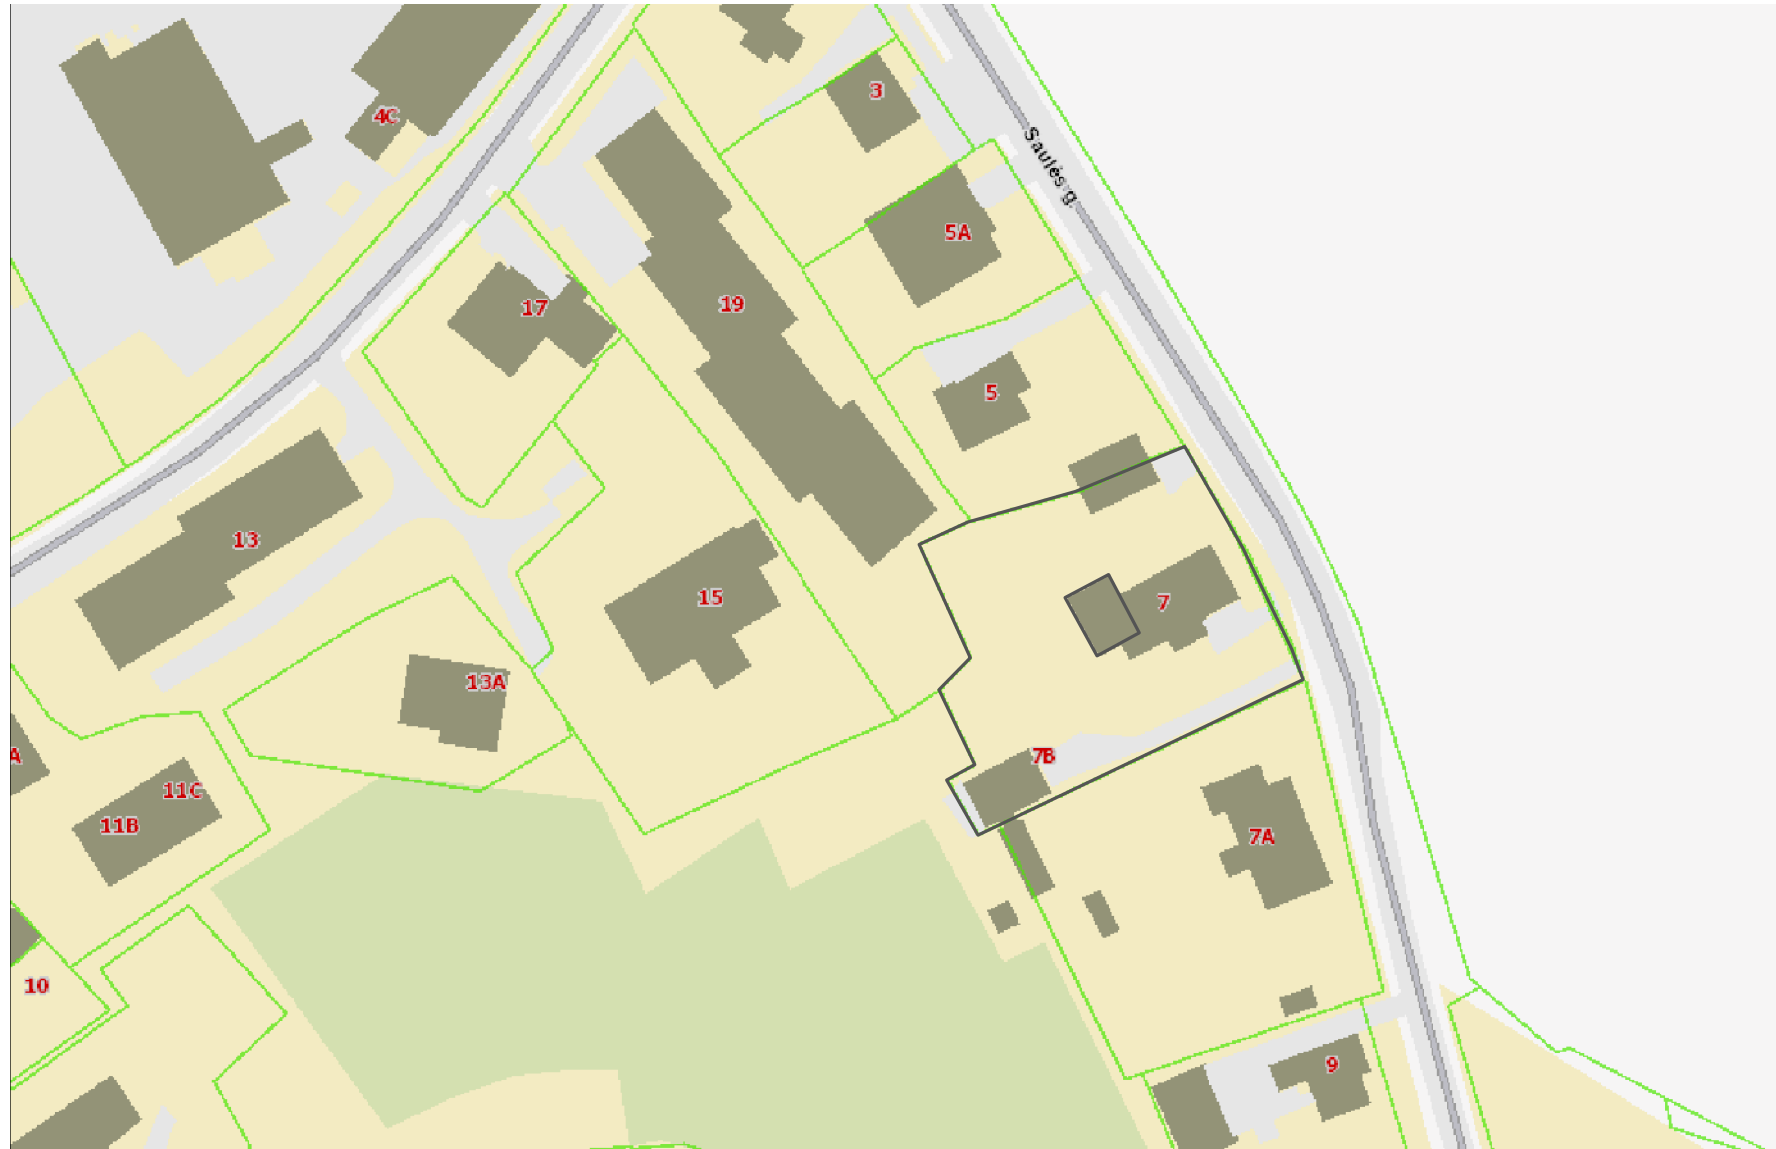




SUTARTINIAI ŽYMĖJIMAI

-  Sklypo riba
-  Rekonstruojama pastato dalis

PASTABOS:

1. Matmenys brėžiniuose duoti milimetrais
2. Esamų aukštų planai pagal kadastrinių matavimų bylą.
3. Fasadų apmatavimai atlikti nesertifikuotų matininkų. Visus statybinius matmenis būtina tikslinti natūroje;
4. Pakeitimus derinti su projekto autoriais.

0	2019-03	PROJEKTINIAI PASIŪLYMAI				
LAIDA	Išleidimo data	LAIDOS STATUSAS IR IŠLEIDIMO PRIEŽASTIS				
ATESTATO NR.	PROJEKTUOTOJAS:		PROJEKTO PAVADINIMAS:			
	INDIVIDUALIOS VEIKLOS (71.11) PAŽYMĖJIMAS		Gyvenamosios paskirties (dvių butų) pastato (6.2) Vilniaus m. sav., Antakalnio sen., Saulės g. 7 rekonstrukcijos projektas			
	tel.: +37065899855, el.p.: atrapikas88@gmail.com					
A 1537	PV	A. TRAPIKAS		BRĖŽINIO PAVADINIMAS:	M 1 : 100	LAIDA
	ARCH	G. TRAPIKIENĖ		SITUACIJOS SCHEMA	0	
LT	STATYTOJAS:		BRĖŽINIO ŽYMUO:		LAPAS	LAPŲ
	D. G.		1705-01-PP-SA-B0		1	1

Topografavimo darbų teritorijos išsidėstymo schema



TOPOGRAFINIS PLANAS M 1:500


SUTARTINIAI ŽYMĖJIMAI

	SKLYPO RIBA
	REKONSTRUOJAMO PASTATO DALIS
	ĮVAŽIAVIMAS Į SKLYPĄ
	PAGRINDINIS ĮJĖJIMAS Į PASTATĄ
	ATLIEKŲ KONTEINERIS

EKSPLIKACIJA

①	REKONSTRUOJAMA PASTATO DALIS
②	ESAMAS GYVENAMASIS NAMAS
③	ŪKIO PASKIRTIES PASTATAS
④	AUTOMOBILIŲ STOVĖJIMO VIETOS

76/32 - 0178
76/32 - 0198

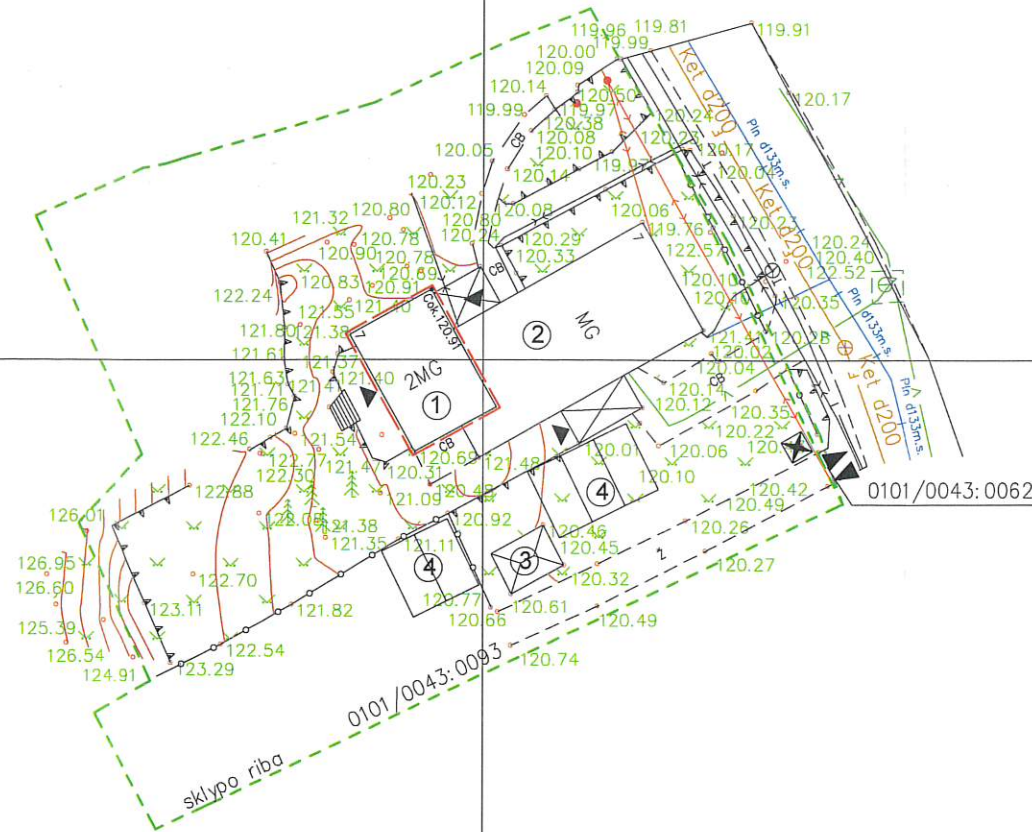

76/32 - 0179
76/32 - 0199

Lep. Nr. 19-159
PAVĖLDO SAUGINIŲ
POŽIŪRIŲ PATIKRINTA
 Vilniaus miesto savivaldybės administracijos
 Miesto plėtros departamento
 Kultūros paveldo apsaugos skyriaus
 vyriausioji specialistė
Rita Navaitienė
 2019-08-05

Objektas	Saulės g. 7, Vilniaus m. sav. Skl. Kod. Nr. 0101/0043:0093		
Koordinatų sistema:	LKS-94	Aukščių sistema:	LAS07
UAB "Surveta" Psk. 304423125 Vosario 16-osios g. 23-16 LT-53274 Kauno r., Telėškio k. surveta.matavimai@gmail.com	Kvalifikacijos pažymėjimo Nr. 1GKV-1318		
	Vardas Pavardė?	Parašas	Data
	Direktorius	Artūras Aleksandras	2019-07
	Geodezininkas	Ovidijus Vekrikas	2019-07
A.V.			


***PASTABOS**

- Sklypo dangos esamos ir nekeičiamos. Jokie papildomi darbai sklype neatliekami.

0	2019-03	PROJEKTIŪNIAI PASIŪLYMAI	
LAIDA	Išleidimo data	LAIDOS STATUSAS IR IŠLEIDIMO PRIEŽASTIS	
ATESTATO NR.	PROJEKTUOTOJAS:	PROJEKTO PAVADINIMAS:	
	INDIVIDUALIOS VEIKLOS (71.11) PAŽYMĖJIMAS	Gyvenamosios paskirties (dviejų butų) pastato (6.2) Vilniaus m. sav., Antakalnio sen., Saulės g. 7 rekonstrukcijos projektas	
A 1537	PV	A. TRAPIKAS	BRĖŽINIO PAVADINIMAS: Sklypo planas, M 1:500
	ARCH	G. TRAPIKIENĖ	
LT	STATYTOJAS:	BRĖŽINIO ŽYMUO:	
	D. G.	1705-01-PP-SA-B00	
		LAPAS	LAPŲ
		1	1



TOPOGRAFINIS PLANAS M 1:500

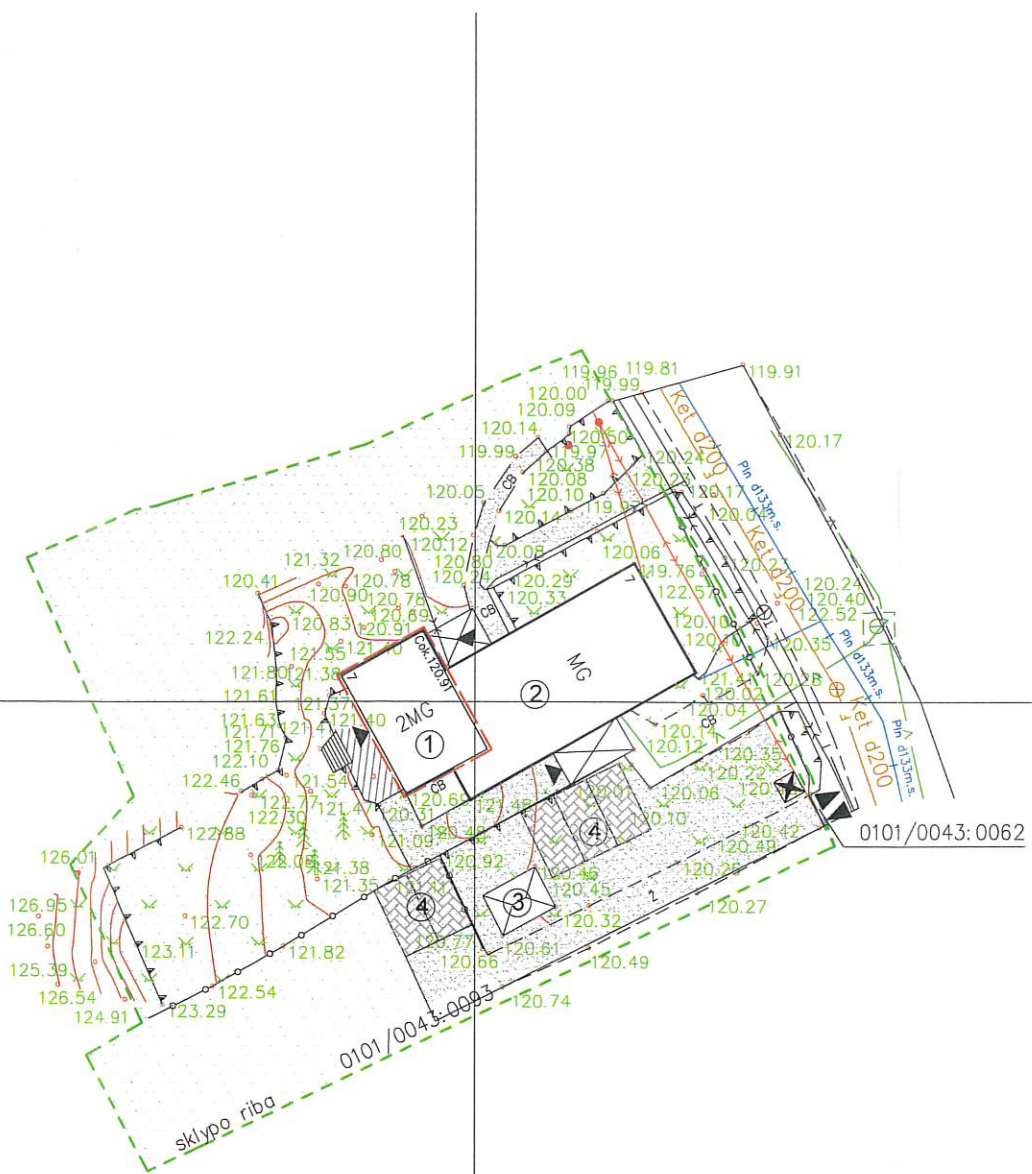

76/32 - 0178
76/32 - 0198

76/32 - 0179
76/32 - 0199

SUTARTINIAI ŽYMĖJIMAI

	SKLYPO RIBA
	REKONSTRUOJAMO PASTATO DALIS
	ĮVAŽIAVIMAS Į SKLYPĄ
	PAGRINDINIS ĮĖJIMAS Į PASTATĄ
	ATLIEKŲ KONTEINERIS

EKSPLIKACIJA

①	REKONSTRUOJAMA PASTATO DALIS
②	ESAMAS GYVENAMASIS NAMAS
③	ŪKIO PASKIRTIES PASTATAS
④	AUTOMOBILIŲ STOVĖJIMO VIETOS

SUTARTINIAI DANGŲ ŽYMĖJIMAI





	VEJA
	TRINKELIŲ DANGA 62,50 m²
	SUTANKINTA SKALDOS DANGA
	ATVIRA DRENUOJAMA NUOGRINDA
	TERASINĖS LENTOS <...> m²

Objektas	Saulės g. 7, Vilniaus m., sav. Skl. Kad. Nr. 0101/0043:0093		
Koordinacių sistema:	LKS-94	Aukščiui sistema:	LAS07
UAB "Surveta" ?k.304423125 Vasario 16-osios g. 23-16 LT-53274 Kauno r., Teleičių k. surveta.matavimai@gmail.com	Kvalifikacijos pažymėjimo Nr. 1GKV-1318		
		Vardas Pavard?	Parašas
	Direktorius	Artūras Aleksandras	2019-07
	Geodezininkas	Ovidijus Vekrikas	2019-07
			A.V.

*PASTABOS
1. Sklypo dangos esamos ir nekeičiamos. Jokie papildomi darbai sklype neatliekami.

Ry. No. 19-159
584500.00
6062700.00
PAVELDO SAUGOS POŽIŪRIŲ PATIKRINTA
Vilniaus miesto savivaldybės administracijos
Miesto plėtros departamento
Kultūros paveldo apsaugos skyriaus
vyriausioji specialistė
Rita Navaitienė
2019-08-05

0	2019-03	PROJEKTIŲ PASIŪLYMAI	
LAIDA	Išleidimo data	LAIDOS STATUSAS IR IŠLEIDIMO PRIEŽASTIS	
ATESTATO NR.	PROJEKTUOTOJAS: INDIVIDUALIOS VEIKLOS (71.11) PAŽYMĖJIMAS tel.: +37065899855, el.p.: atrapikas88@gmail.com		PROJEKTO PAVADINIMAS: Gyvenamosios paskirties (dvių butų) pastato (6.2) Vilniaus m. sav., Antakalnio sen., Saulės g. 7 rekonstrukcijos projektas
	A 1537	PV	A. TRAPIKAS
	ARCH	G. TRAPIKIENĖ	
LT	STATYTOJAS: D. G.	BRĖŽINIO PAVADINIMAS: Sklypo sutvarkymo planas, M 1:500	
		BRĖŽINIO ŽYMUO: 1705-01-PP-SA-B01	LAPAS LAPŲ 1 1

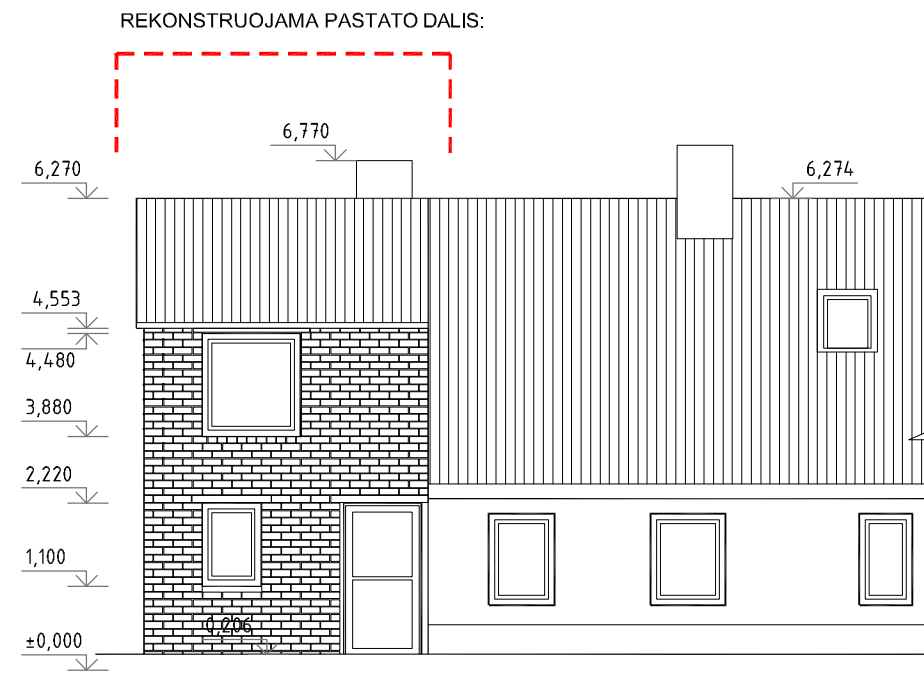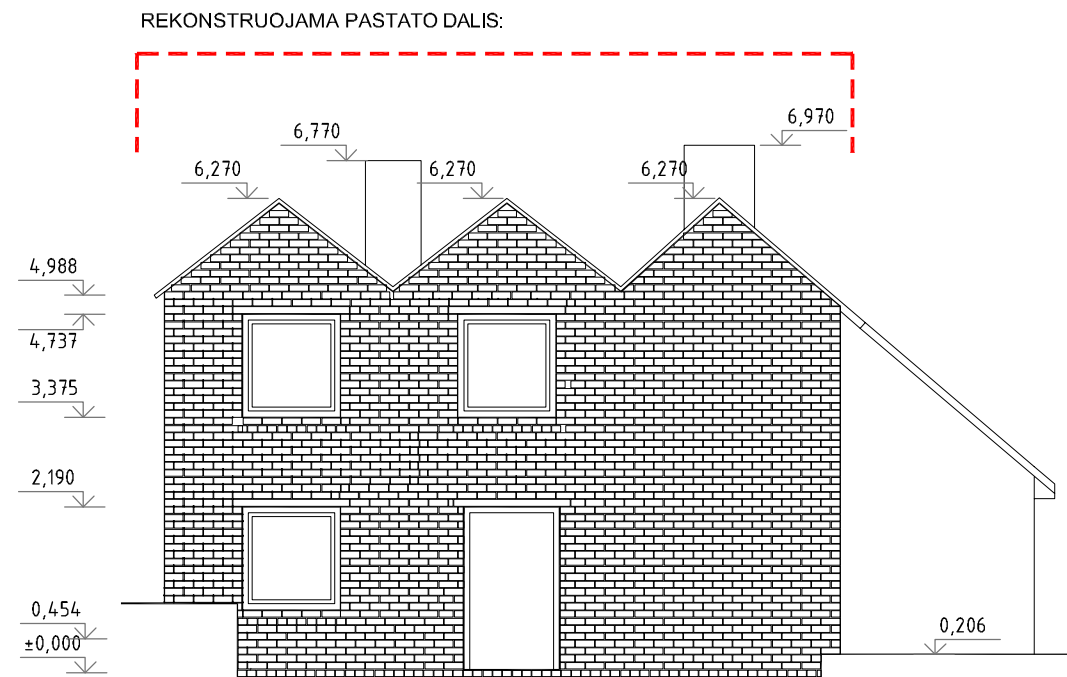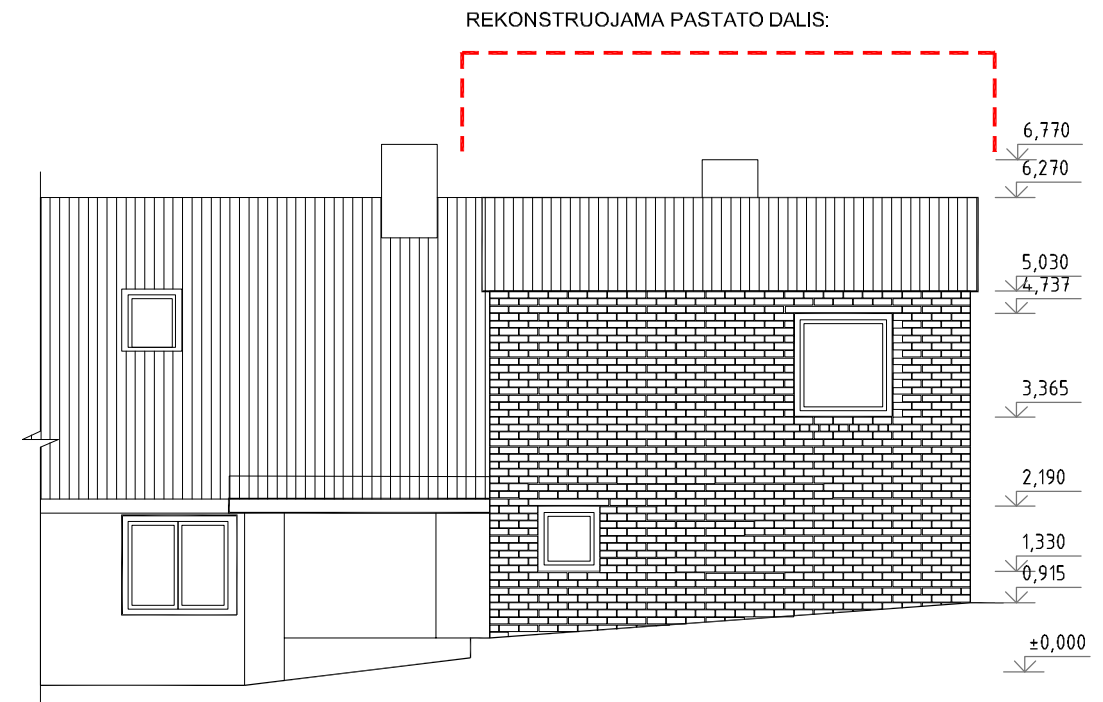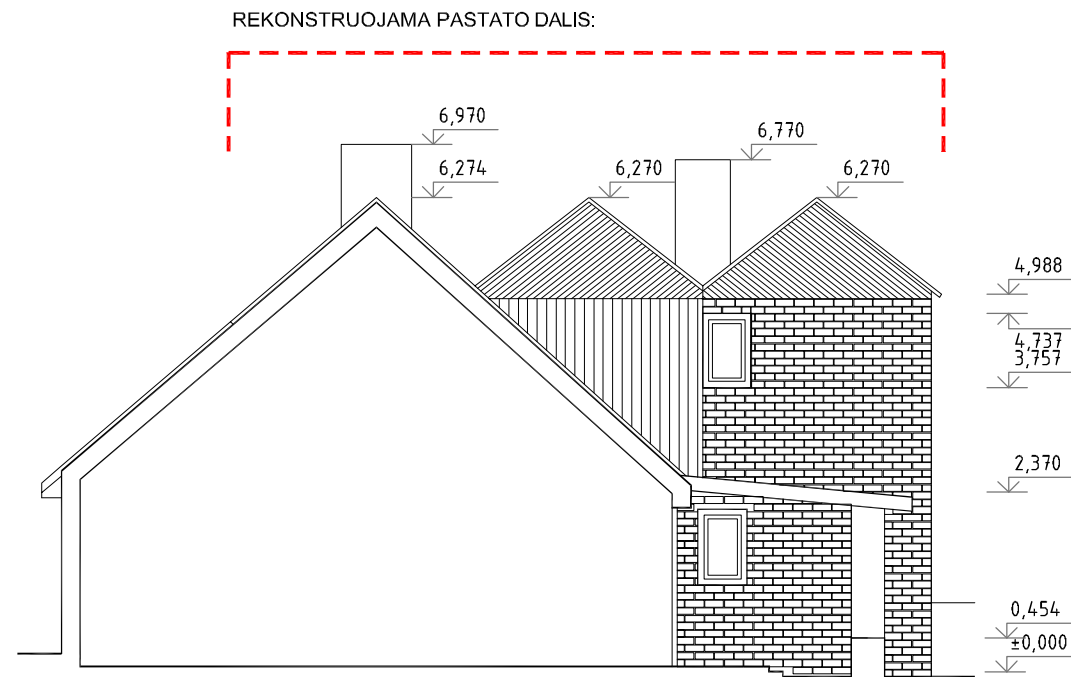

0	2019-03	PROJEKTIŅIAI PASIŪLYMAI		
LAIDA	Išleidimo data	LAIDOS STATUSAS IR IŠLEIDIMO PRIEŽASTIS		
ATESTATO NR.	PROJEKTUOTOJAS:		PROJEKTO PAVADINIMAS:	
	INDIVIDUALIOS VEIKLOS (71.11) PAŽYMĖJIMAS		Gyvenamosios paskirties (dvejų butų) pastato (6.2) Vilniaus m. sav., Antakalnio sen., Saulės g. 7 rekonstrukcijos projektas	
	tel.: +37065899855, el.p.: atrapikas88@gmail.com			
A 1537	PV	A. TRAPIKAS	BRĖŽINIO PAVADINIMAS: ESAMI PASTATO FASADAI	M 1 : 100
	ARCH	G. TRAPIKIENĖ		LAIDA
				0
LT	STATYTOJAS:		BRĖŽINIO ŽYMUO:	
	D. G.		1705-01-PP-SA-B1	
			LAPAS	LAPŲ
			1	1

PATALPŲ EKSPLIKACIJA. RŪSYS





Nr.	Pavadinimas	Plotas, m ²
-----	-------------	------------------------


R. RŪSYS

R-1	KORIDORIUS	1.37
R-2	SANDELIS	3.48
R-3	KATILINĖ	7.44
R-4	SANDELIS	6.46
R-5	SANDELIS	6.50

Viso: 25.25

SUTARTINIAI ŽYMĖJIMAI

 	Esamos atitvaros
	Projektuojamos atitvaros
	Naikinamos atitvaros
	Šiltinimo sluoksnis

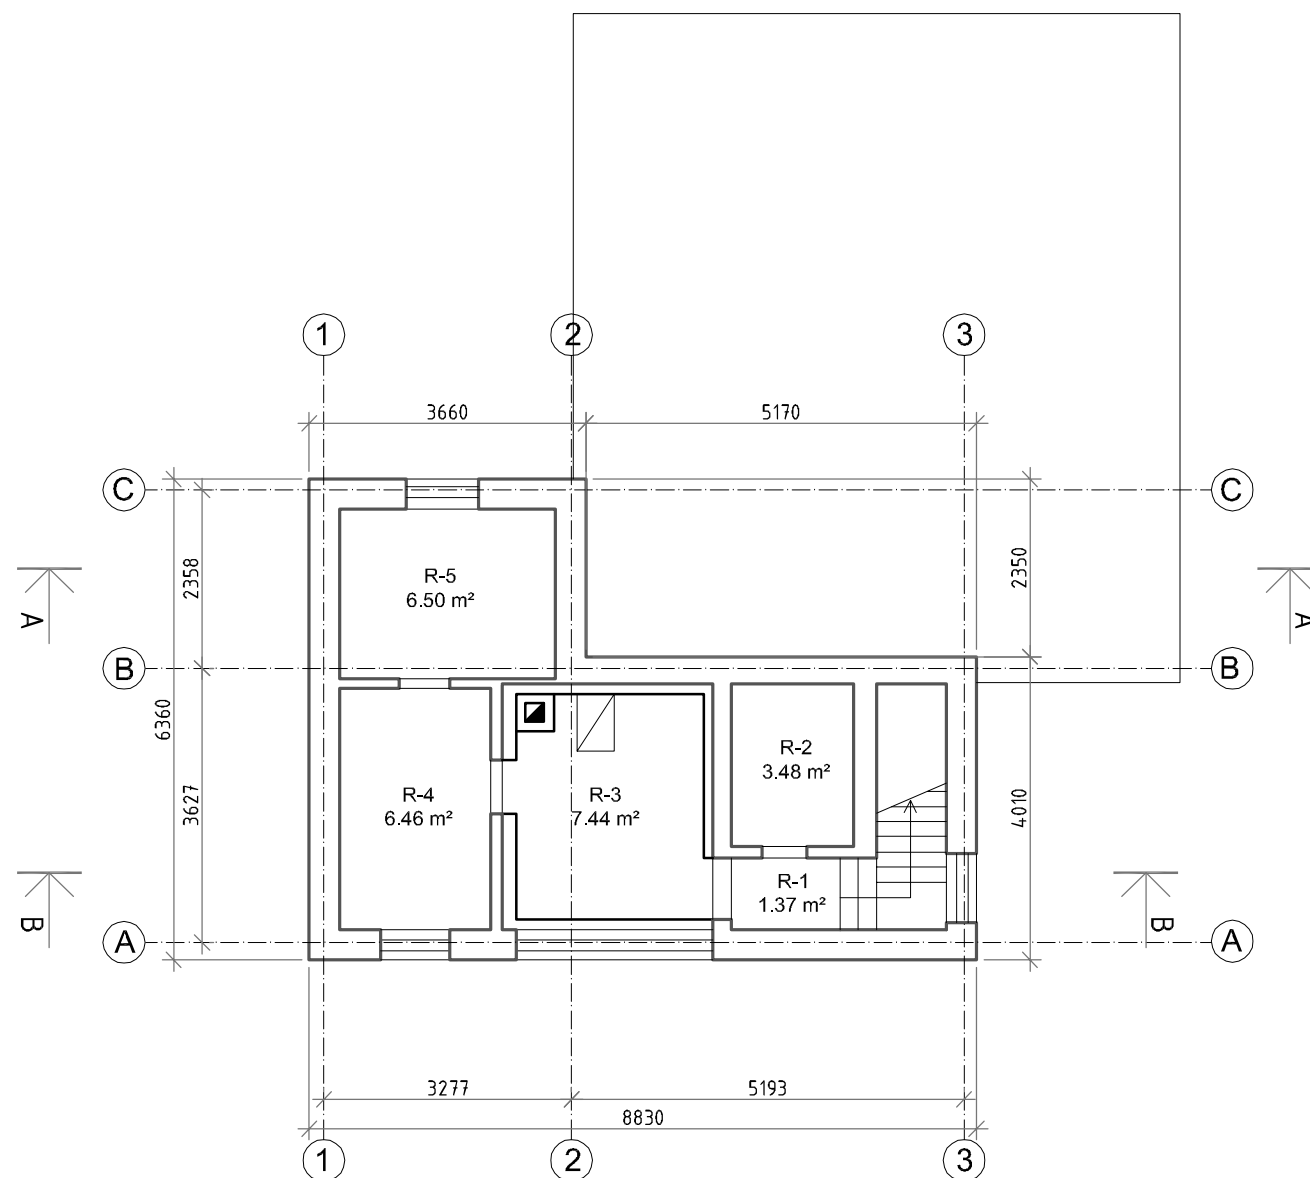

PASTABOS:

1. Matmenys brėžiniuose duoti milimetrais
2. Esamų aukštų planai pagal kadastrinių matavimų bylą.
3. Fasadų apmatavimai atlikti nesertifikuotų matininkų. Visus statybinius matmenis būtina tikslinti natūroje;
4. Pakeitimus derinti su projekto autoriais.


0	2019-03	PROJEKTINIAI PASIŪLYMAI	
LAIDA	Išleidimo data	LAIDOS STATUSAS IR IŠLEIDIMO PRIEŽASTIS	
ATESTATO NR.	PROJEKTUOTOJAS: INDIVIDUALIOS VEIKLOS (71.11) PAŽYMĖJIMAS		PROJEKTO PAVADINIMAS: Gyvenamosios paskirties (dviejų butų) pastato (6.2) Vilniaus m. sav., Antakalnio sen., Saulės g. 7 rekonstrukcijos projektas
	tel.: +37065899855, el.p.: atrapikas88@gmail.com		
A 1537	PV	A. TRAPIKAS	BRĖŽINIO PAVADINIMAS: RŪSIO PLANAS
	ARCH	G. TRAPIKIENĖ	
LT	STATYTOJAS: D. G.		BRĖŽINIO ŽYMUO: 1705-01-PP-SA-B2
			LAPAS
		1	1

PATALPŲ EKSPLIKACIJA. PIRMAS AUKŠTAS

Nr.	Pavadinimas	Plotas, m ²
1. PIRMAS AUKŠTAS		
2-1	TAMBŪRAS	1,01
2-2	KORIDORIUS	3,26
2-3	VIRTUVĖ	20,13
2-4	SANDĖLIS	0,87
2-5	DUŠAS	1,37
2-6	TUALETAS	3,24
2-7	KORIDORIUS	2,21
2-8	KAMBARYS-SVETAINĖ	50,81
Viso:		82,90

SUTARTINIAI ŽYMĖJIMAI

	Esamos atitvaros
	Projektuojamos atitvaros
	Naikinamos atitvaros
	Šiltinimo sluoksnis

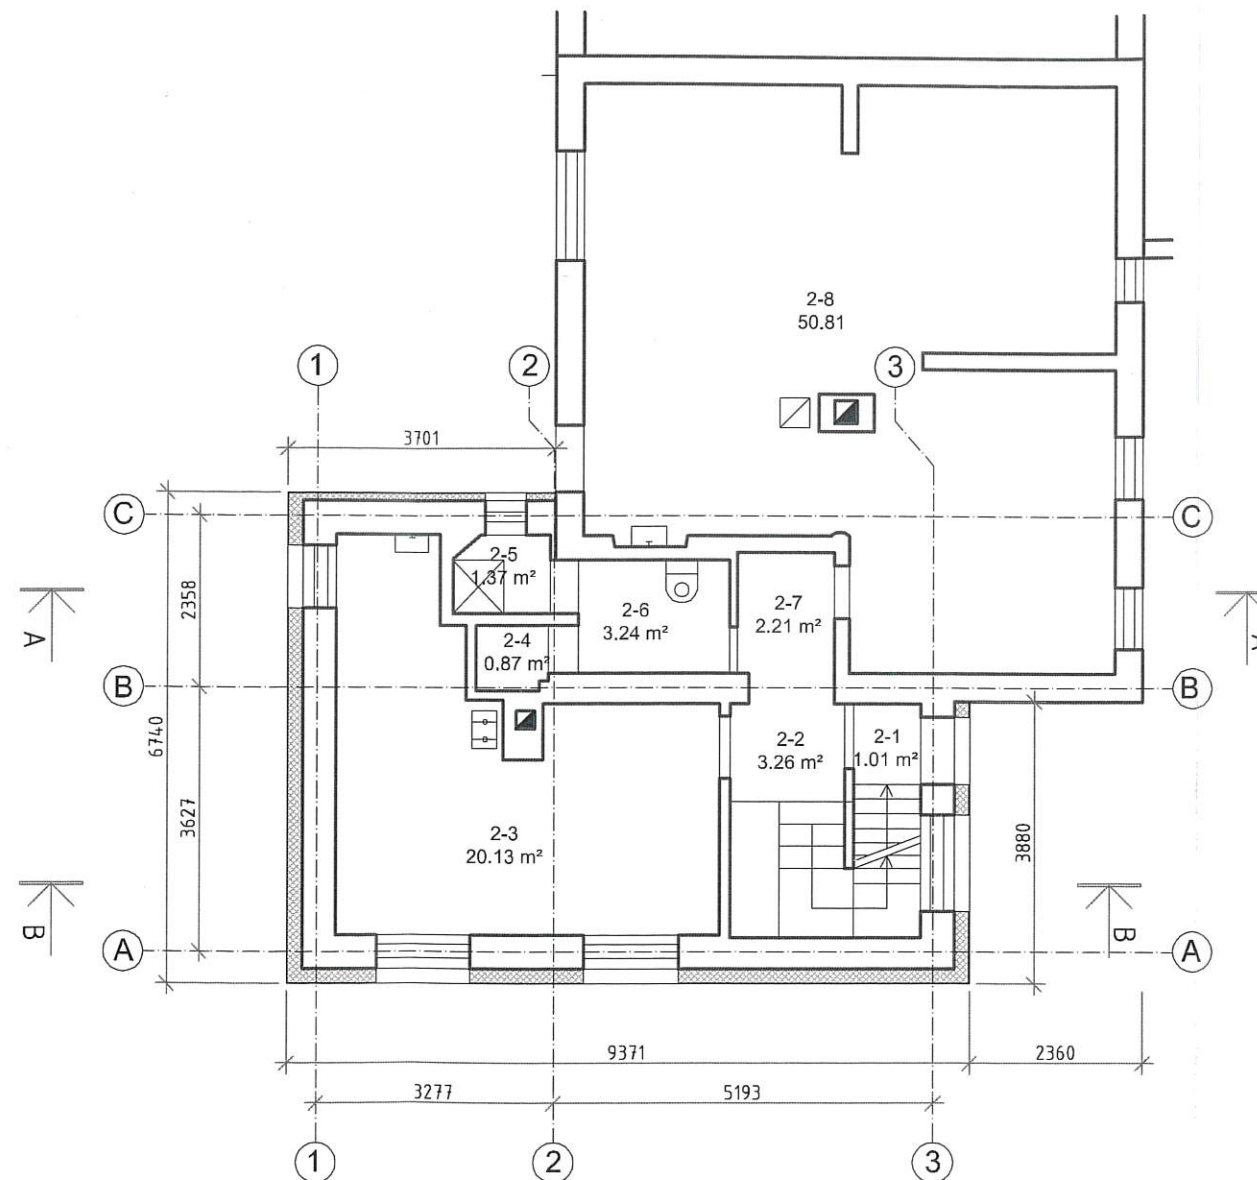

Rep. Nr. 19-159
 PAVELDO
 POŽIŪRIŲ PATIKRINTA
 Vilniaus miesto savivaldybės administracija
 Miesto plėtros departamento
 Kultūros paveldo apsaugos skyriaus
 vyriausioji specialistė
 Rita Navaitienė
 2019-08-08

PASTABOS:

1. Matmenys brėžiniuose duoti milimetrais
2. Esamų aukštų planai pagal kadastrinių matavimų bylą.
3. Fasadų apmatavimai atlikti nesertifikuotų matininkų. Visus statybinius matmenis būtina tikslinti natūroje;
4. Pakeitimus derinti su projekto autoriais.

0	2019-03	PROJEKTINIAI PASIŪLYMAI		
LAIDA	Išleidimo data	LAIDOS STATUSAS IR IŠLEIDIMO PRIEŽASTIS		
ATESTATO NR.	PROJEKTUOTOJAS: INDIVIDUALIOS VEIKLOS (71.11) PAŽYMĖJIMAS tel.: +37065899855, el.p.: atrapikas88@gmail.com		PROJEKTO PAVADINIMAS: Gyvenamosios paskirties (dviejų butų) pastato (6.2) Vilniaus m. sav., Antakalnio sen., Saulės g. 7 rekonstrukcijos projektas	
	A 1537	PV ARCH	A. TRAPIKAS G. TRAPIKIENĖ	BRĖŽINIO PAVADINIMAS: PIRMO AUKŠTO PLANAS M 1 : 100 LAIDA 0
LT	STATYTOJAS: D. G.		BRĖŽINIO ŽYMUO: 1705-01-PP-SA-B3 LAPAS 1	
			LAPŲ 1	





PATALPŲ EKSPLIKACIJA. ANTRAS AUKŠTAS


Nr.	Pavadinimas	Plotas, m ²
-----	-------------	------------------------

2. ANTRAS AUKŠTAS

2-9	KORIDORIUS	11,89
2-10	KAMBARYS	13,26
2-11	KAMBARYS	11,52
2-12	SANITARINIS MAZGAS	3,16
Viso:		39,83

SUTARTINIAI ŽYMĖJIMAI

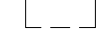	Esamos atitvaros
	Projektuojamos atitvaros
	Naikinamos atitvaros
	Šiltinimo sluoksnis

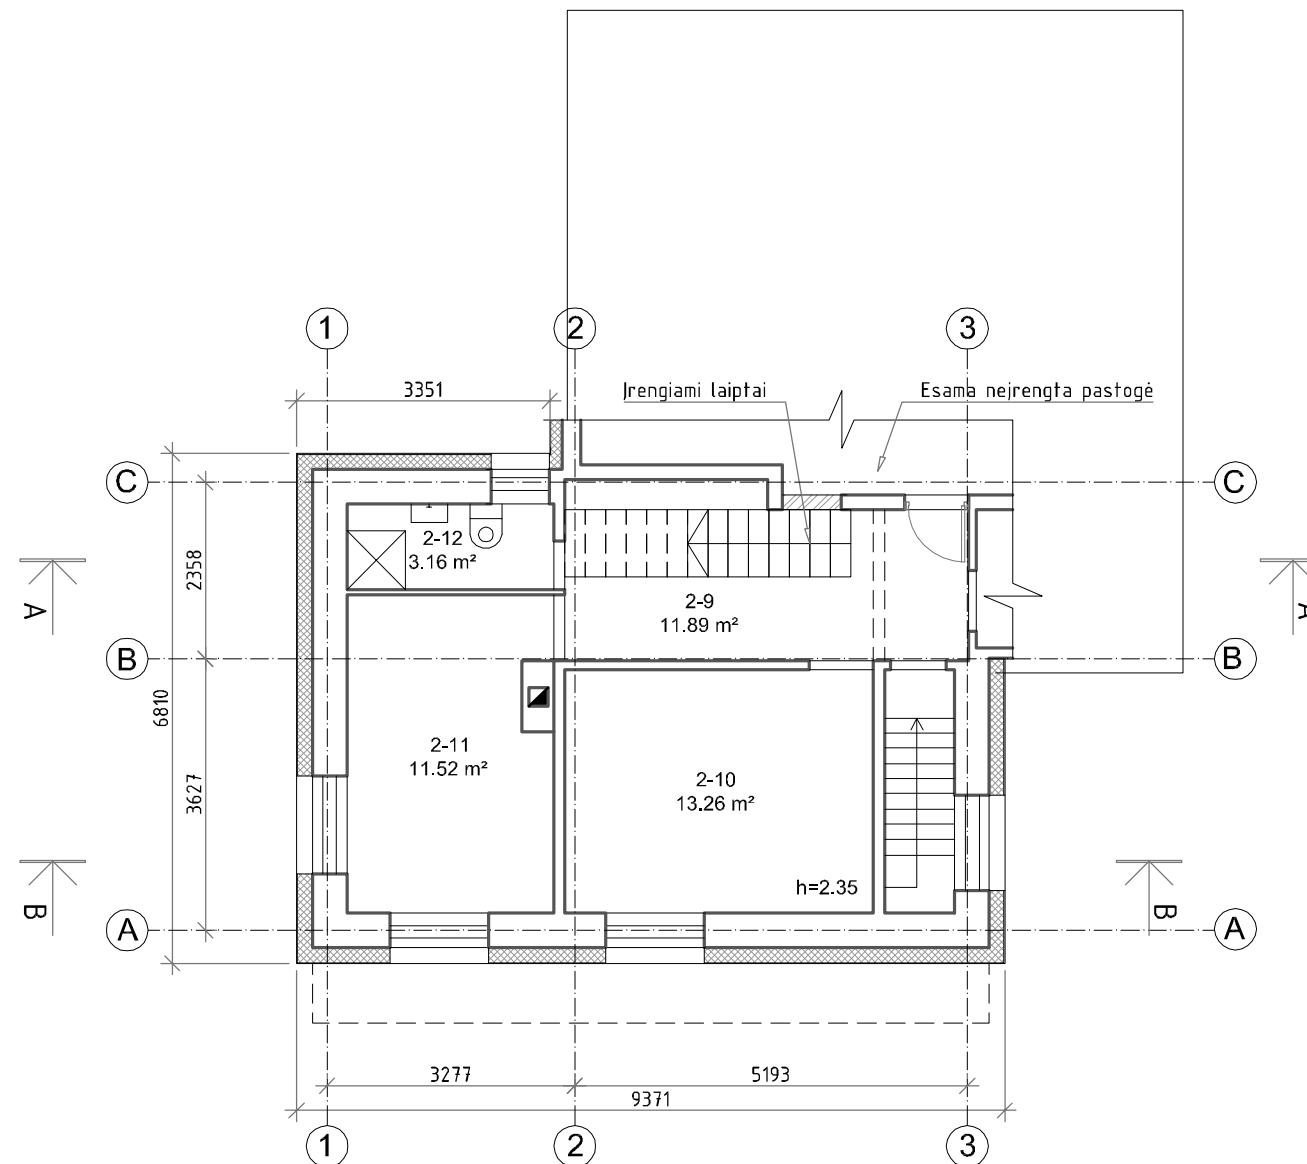

PASTABOS:

1. Matmenys brėžiniuose duoti milimetrais
2. Esamų aukštų planai pagal kadastrinių matavimų bylą.
3. Fasadų apmatavimai atlikti nesertifikuotų matininkų. Visus statybinis matmenis būtina tikslinti natūroje;
4. Pakeitimus derinti su projekto autoriais.

0	2019-03	PROJEK TINIAI PASIŪLYMAI	
LAIDA	Išleidimo data	LAIDOS STATUSAS IR IŠLEIDIMO PRIEŽASTIS	
ATESTATO NR.	PROJEKTUOTOJAS: INDIVIDUALIOS VEIKLOS (71.11) PAŽYMĖJIMAS		PROJEKTO PAVADINIMAS: Gyvenamosios paskirties (dvejų butų) pastato (6.2) Vilniaus m. sav., Antakalnio sen., Saulės g. 7 rekonstrukcijos projektas
	tel.: +37065899855, el.p.: atrapikas88@gmail.com		
A 1537	PV	A. TRAPIKAS	BRĖŽINIO PAVADINIMAS: ANTRO AUKŠTO PLANAS
	ARCH	G. TRAPIKIENĖ	M 1 : 100
LT	STATYTOJAS: D. G.		BRĖŽINIO ŽYMUO: 1705-01-PP-SA-B4
			LAPAS 1
			LAPŲ 1

PATALPŲ EKSPLIKACIJA. MANSARDA





Nr.	Pavadinimas	Plotas, m ²
-----	-------------	------------------------


3. MANSARDA

3-1	KAMBARYS	25.40
3-2	SANITARINIS MAZGAS	3.88
3-3	KAMBARYS	6.46

Viso: 35.74

SUTARTINIAI ŽYMĖJIMAI


	Esamos atitvaros
	Projektuojamos atitvaros
	Naikinamos atitvaros
	Šiltinimo sluoksnis

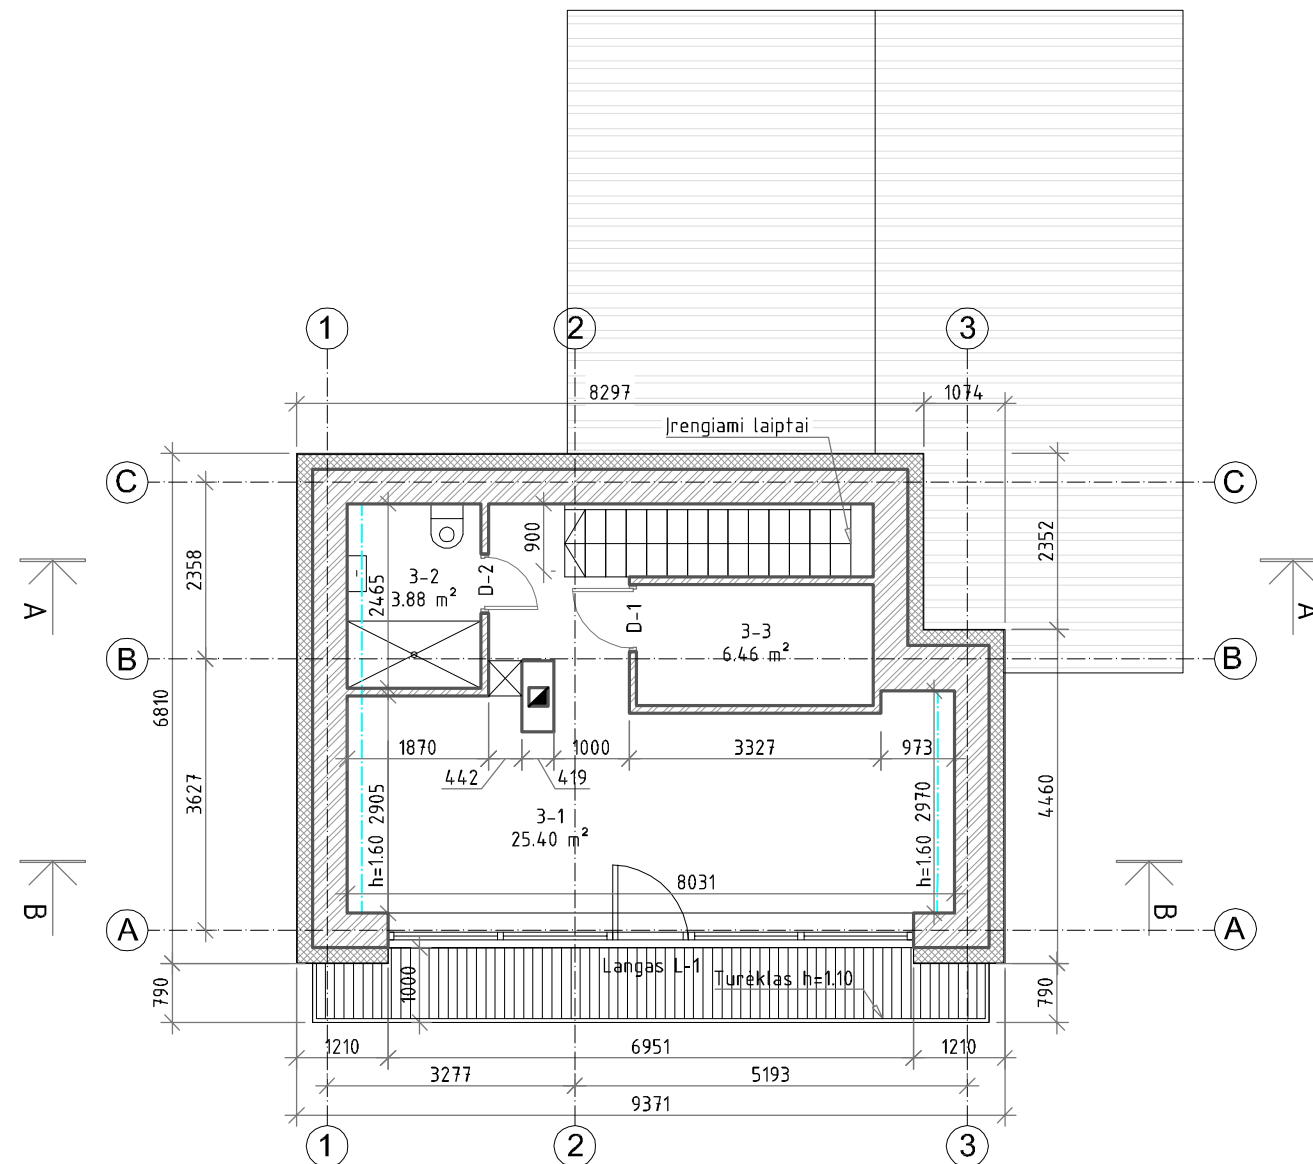

PASTABOS:

1. Matmenys brėžiniuose duoti milimetrais
2. Esamų aukštų planai pagal kadastrinių matavimų bylą.
3. Fasadų apmatavimai atlikti nesertifikuotų matininkų. Visus statybinius matmenis būtina tikslinti natūroje;
4. Pakeitimus derinti su projekto autoriais.



0	2019-03	PROJEKTIŅIAI PASIŪLYMAI		
LAIDA	Išleidimo data	LAIDOS STATUSAS IR IŠLEIDIMO PRIEŽASTIS		
ATESTATO NR.	PROJEKTUOTOJAS: INDIVIDUALIOS VEIKLOS (71.11) PAŽYMĖJIMAS		PROJEKTO PAVADINIMAS: Gyvenamosios paskirties (dviejų butų) pastato (6.2) Vilniaus m. sav., Antakalnio sen., Saulės g. 7 rekonstrukcijos projektas	
	tel.: +37065899855, el.p.: atrapikas88@gmail.com			
A 1537	PV	A. TRAPIKAS	BRĖŽINIO PAVADINIMAS: MANSARDOS PLANAS	M 1 : 100
	ARCH	G. TRAPIKIENĖ		LAIDA
				0
LT	STATYTOJAS: D. G.		BRĖŽINIO ŽYMUO: 1705-01-PP-SA-B5	LAPAS
				LAPŲ
				1
				1

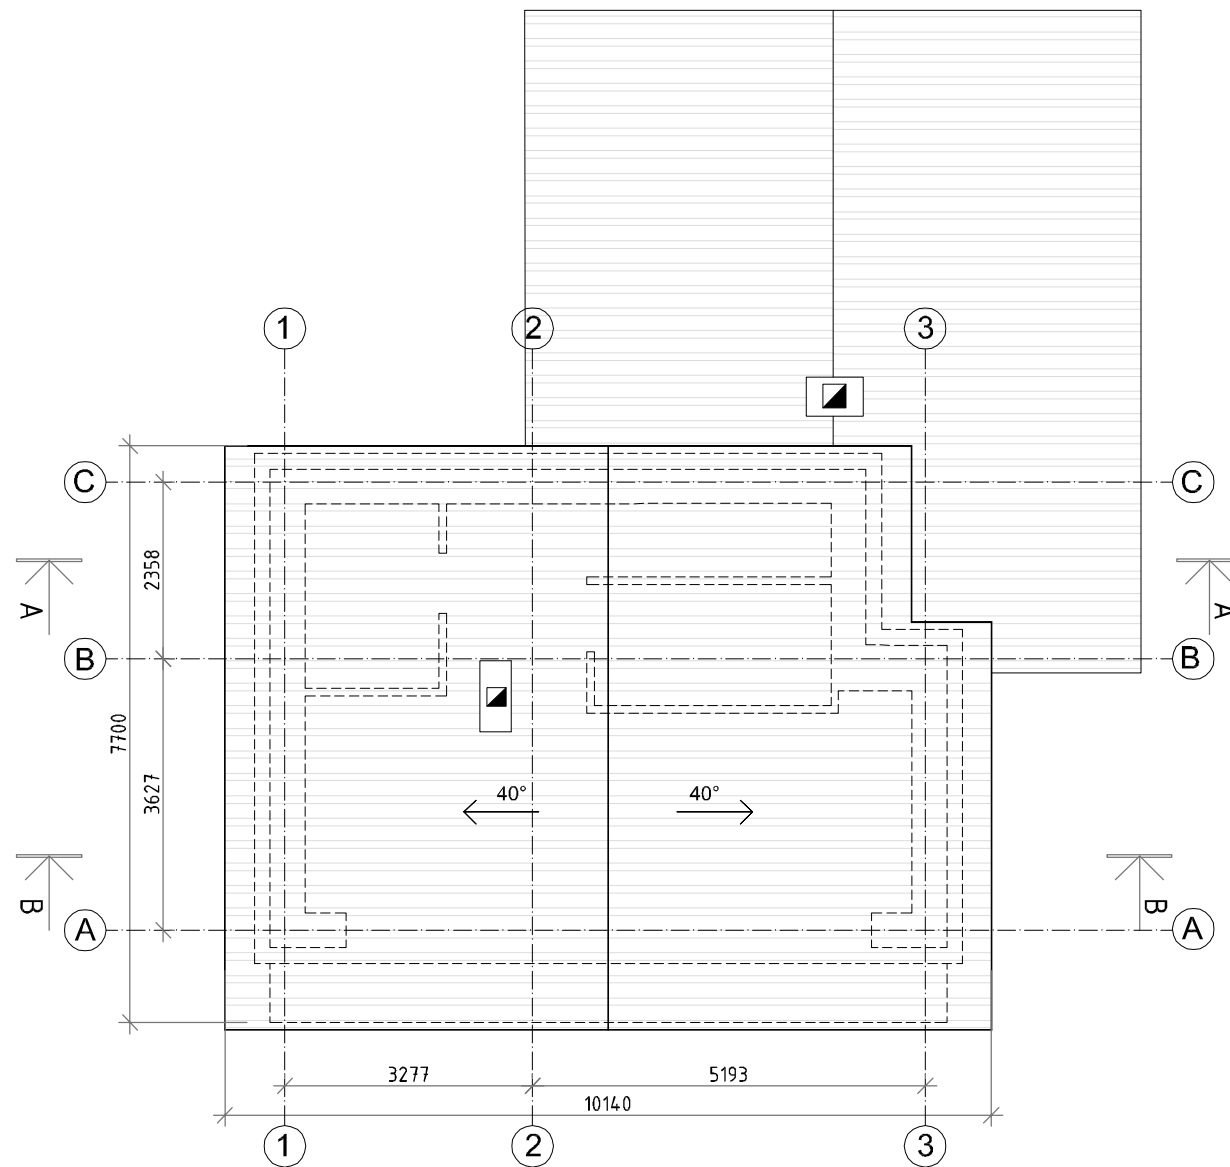

PASTABOS:

1. Matmenys brėžiniuose duoti milimetrais
2. Esamų aukštų planai pagal kadastrinių matavimų bylą.
3. Fasadų apmatavimai atlikti nesertifikuotų matininkų. Visus statybinius matmenis būtina tikslinti natūroje;
4. Pakeitimus derinti su projekto autoriais.

0	2019-03	PROJEKTINIAI PASIŪLYMAI			
LAIDA	Išleidimo data	LAIDOS STATUSAS IR IŠLEIDIMO PRIEŽASTIS			
ATESTATO NR.	PROJEKTUOTOJAS: INDIVIDUALIOS VEIKLOS (71.11) PAŽYMĖJIMAS		PROJEKTO PAVADINIMAS: Gyvenamosios paskirties (dviejų butų) pastato (6.2) Vilniaus m. sav., Antakalnio sen., Saulės g. 7 rekonstrukcijos projektas		
	tel.: +37065899855, el.p.: atrapikas88@gmail.com				
A 1537	PV	A. TRAPIKAS	BRĖŽINIO PAVADINIMAS: STOGO PLANAS	M 1 : 100	LAIDA
	ARCH	G. TRAPIKIENĖ		0	
LT	STATYTOJAS: D. G.		BRĖŽINIO ŽYMUO: 1705-01-PP-SA-B6	LAPAS	LAPŲ
				1	1

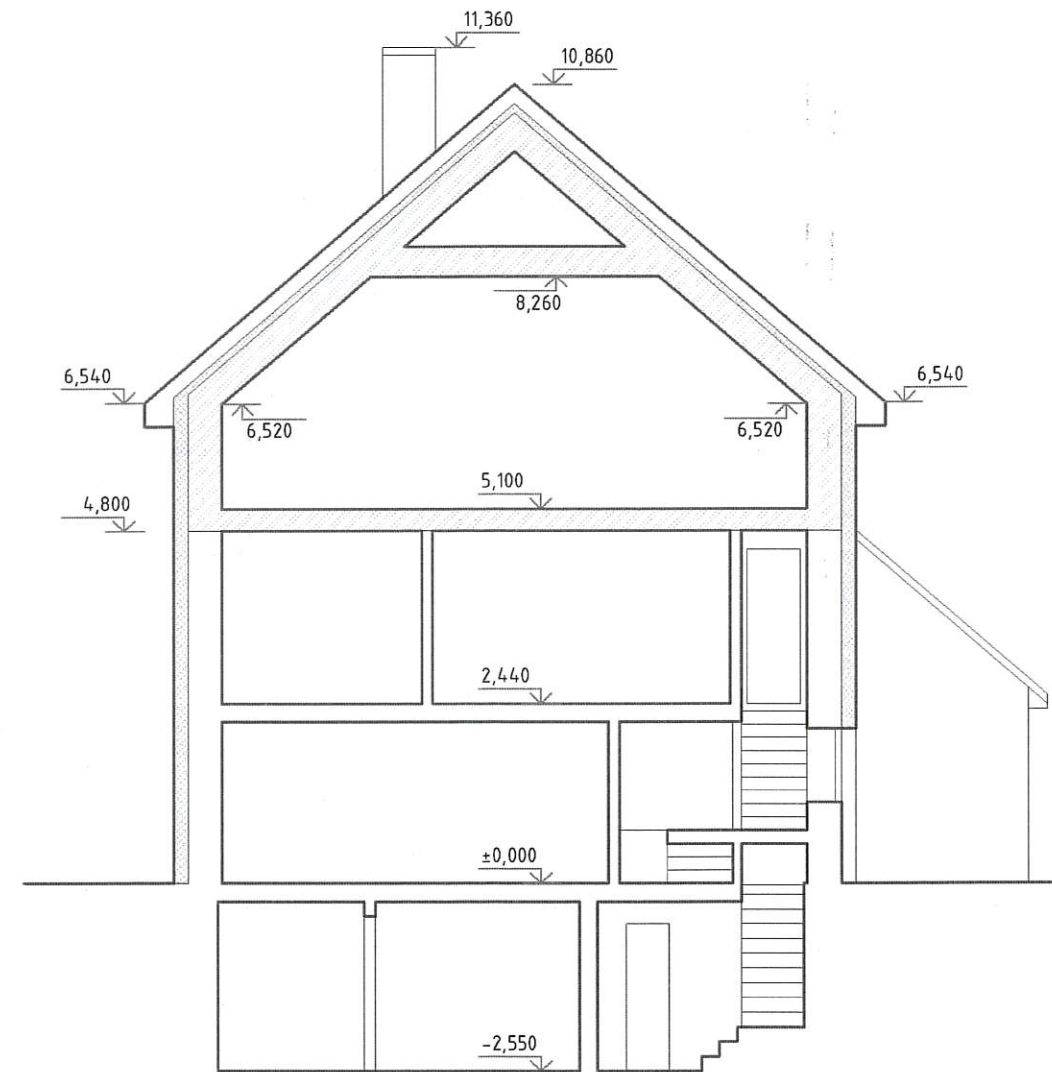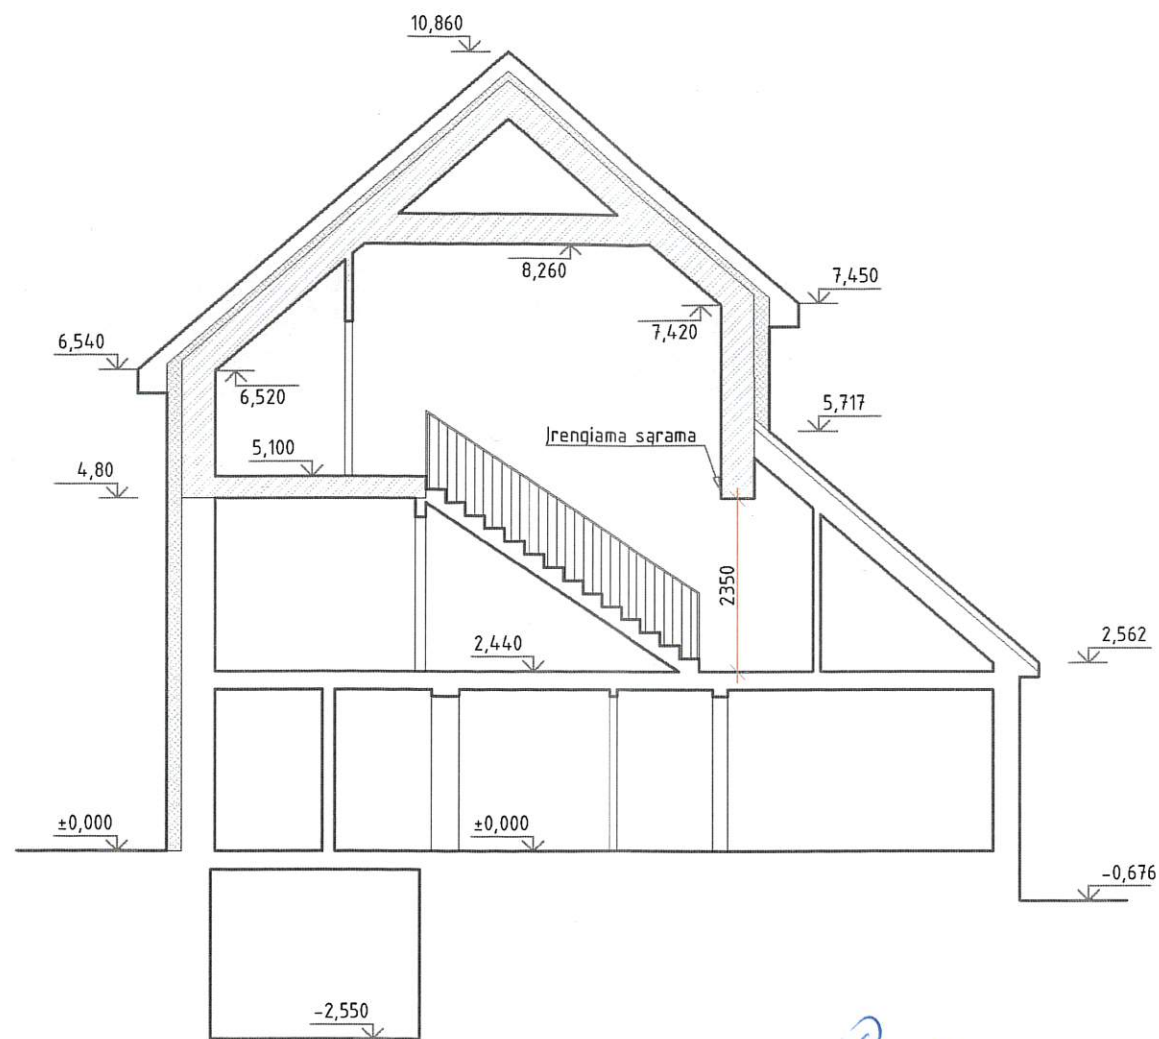

Dep. Nr. 19-159
 PAVELDUSAUGINIŲ
 POŽIŪRIŲ PATIKRINTA



Vilniaus miesto savivaldybės administracija
 Miesto plėtros departamento
 Kultūros paveldo apsaugos skyriaus
 vyriausioji specialistė

Rita Navaitienė
 2019-08-05

PASTABOS:

1. Matmenys brėžiniuose duoti milimetrais
2. Esamų aukštų planai pagal kadastrinių matavimų bylą.
3. Fasadų apmatavimai atlikti nesertifikuotų matavimų.
4. Pakeitimus derinti su projekto autoriais.

0	2019-03	PROJEKTINIAI PASIŪLYMAI				
LAIDA	Išleidimo data	LAIDOS STATUSAS IR IŠLEIDIMO PRIEŽASTIS				
ATESTATO NR.	PROJEKTUOTOJAS: INDIVIDUALIOS VEIKLOS (71.11) PAŽYMĖJIMAS tel.: +37065899855, el.p.: atrapikas@gmail.com	PROJEKTO PAVADINIMAS: Gyvenamosios paskirties (dviejų butų) pastato (6.2) Vilniaus m. sav., Antakalnio sen., Saulės g. 7 rekonstrukcijos projektas				
A 1537	PV	A. TRAPIKAS	<i>[Signature]</i>	BRĖŽINIO PAVADINIMAS: PJŪVIAI A-A ir B-B	M 1 : 100	LAIDA
	ARCH	G. TRAPIKIENĖ		0		
LT	STATYTOJAS: D. G.	BRĖŽINIO ŽYMUO: 1705-01-PP-SA-B7		LAPAS	LAPŲ	
				1	1	

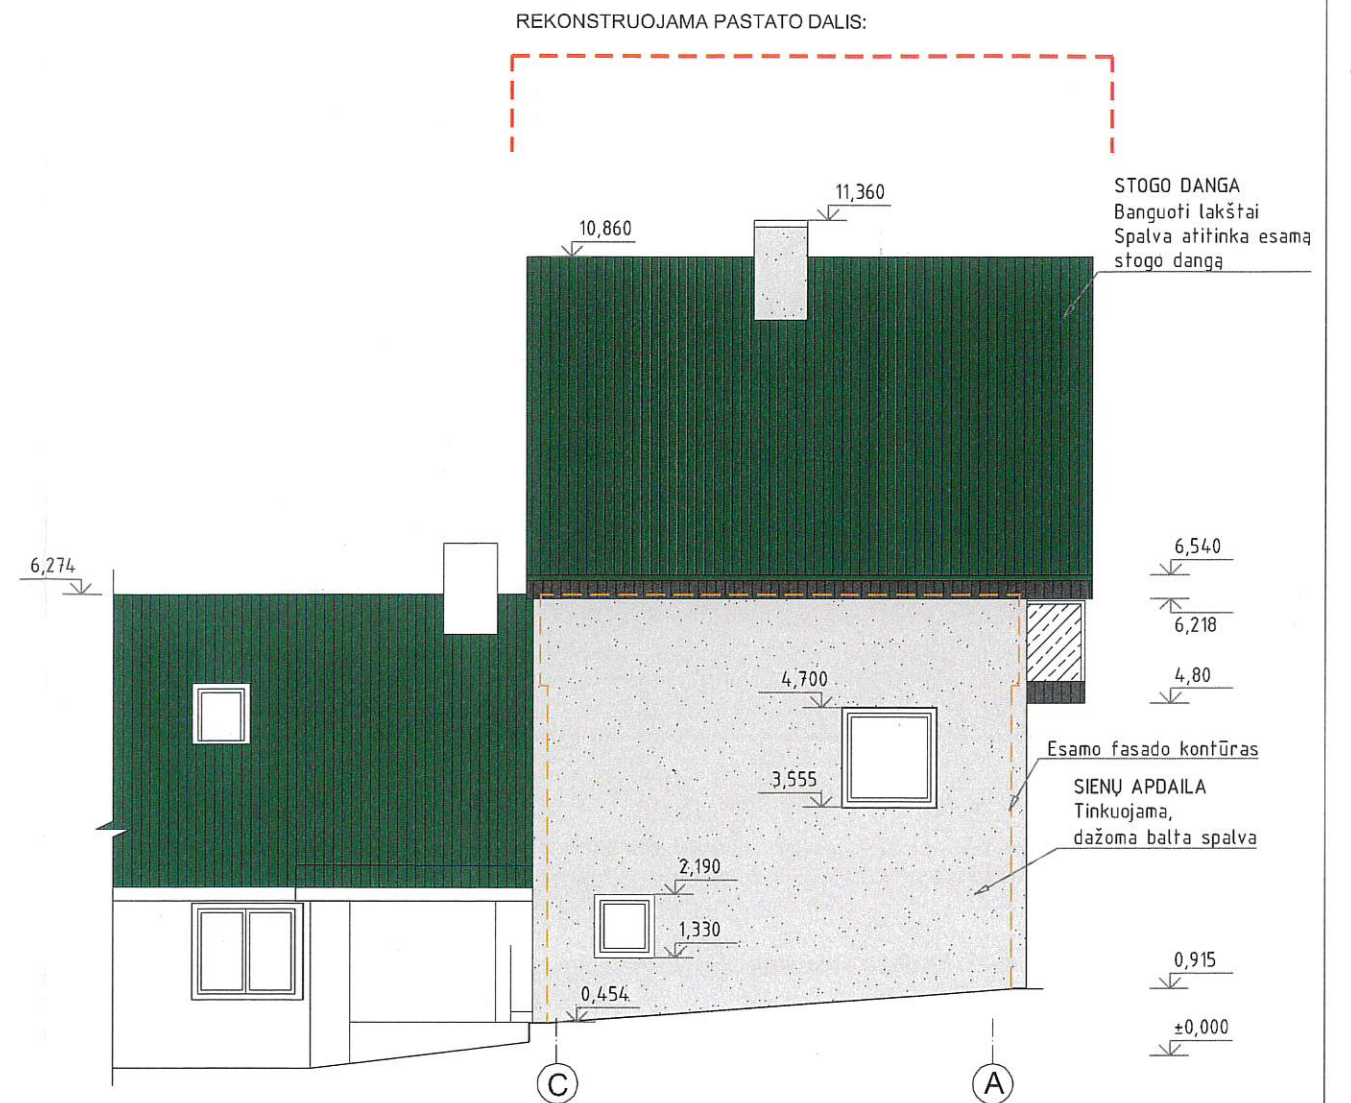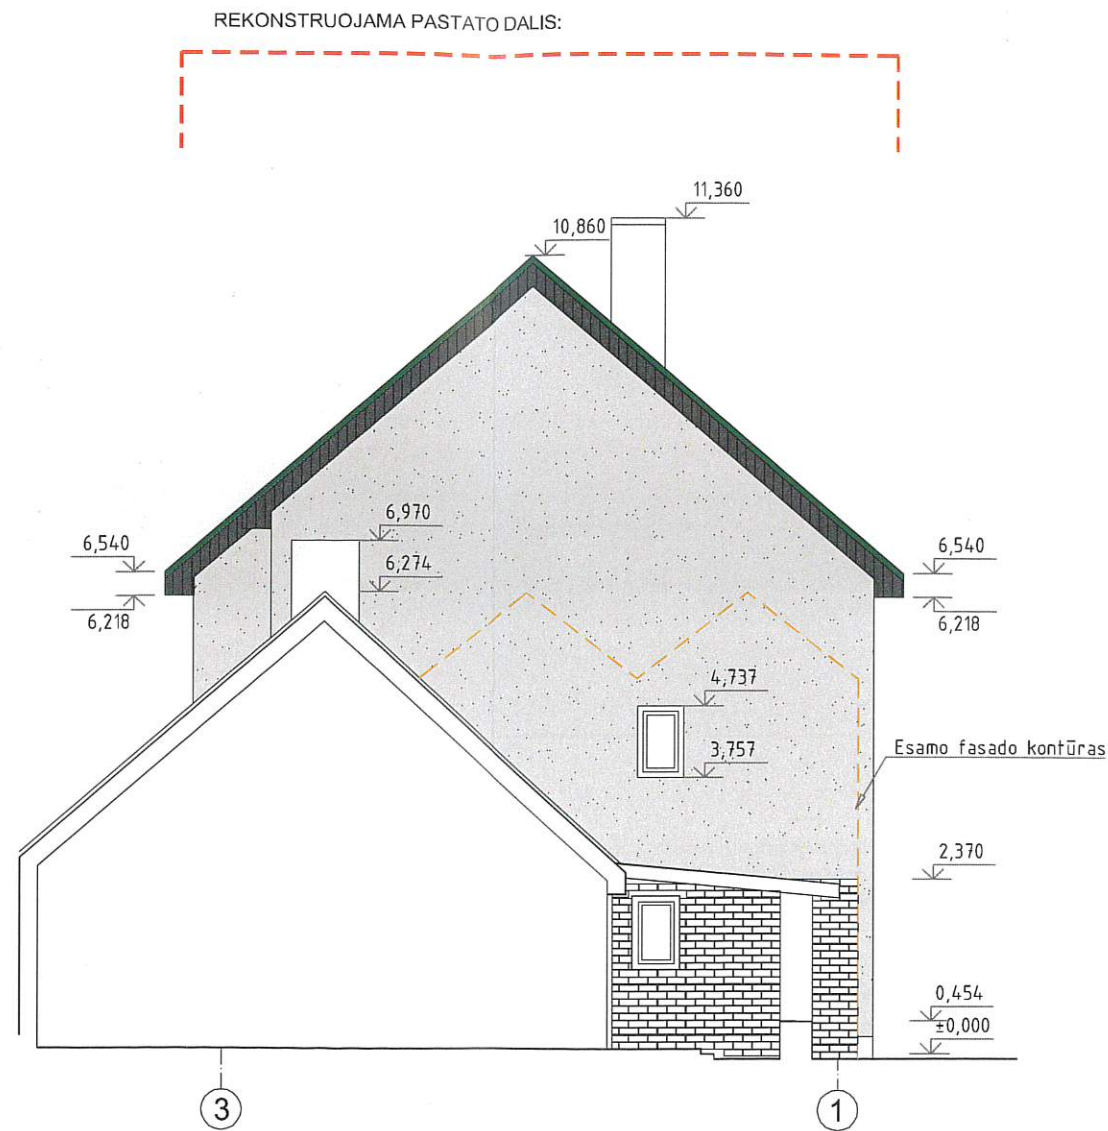

SUTARTINIAI ŽYMĖJIMAI

- Čerpinio profilio skardos danga. Spalvą derinti prie esamo stogo dangos
- Medinės dailentės. Ruda spalva
- Fasadinis tinkas. Balta spalva
- Stiklo turėklas

PASTABOS:

1. Matmenys brėžiniuose duoti milimetrais
2. Esamų aukštų planai pagal kadastrinių matavimų bylą.
3. Fasadų apmatavimai atlikti nesertifikuotų matininkų. Visus statybinius matmenis būtina tikslinti natūroje;
4. Pakeitimus derinti su projekto autoriais.


Rap. Nr. 19-159
 RAVELDOSAUCINIS
 POŽIŪRIU PATIKRINTA

Vilniaus miesto savivaldybės administracijos
 Miesto plėtros departamento
 Kultūros paveldo apsaugos skyriaus
 vyriausioji specialistė

Rita Navalinienė
 2019-08-05

0	2019-03	PROJEKTINIAI PASIŪLYMAI			
LAIDA	Išleidimo data	LAIDOS STATUSAS IR IŠLEIDIMO PRIEŽASTIS			
ATESTATO NR.	PROJEKTUOTOJAS:		PROJEKTO PAVADINIMAS:		
	INDIVIDUALIOS VEIKLOS (71.11) PAŽYMĖJIMAS		Gyvenamosios paskirties (dviejų butų) pastato (6.2) Vilniaus m. sav., Antakalnio sen., Saulės g. 7 rekonstrukcijos projektas		
	tel.: +37065899855, el.p.: atrapikas88@gmail.com				
A 1537	PV	A. TRAPIKAS		BRĖŽINIO PAVADINIMAS: M 1 : 100 LAIDA	
	ARCH	G. TRAPIKIENĖ		FASADAI	0
LT	STATYTOJAS:		BRĖŽINIO ŽYMUO:	LAPAS	LAPŲ
	D. G.			1705-01-PP-SA-B8	1

REKONSTRUOJAMA PASTATO DALIS:

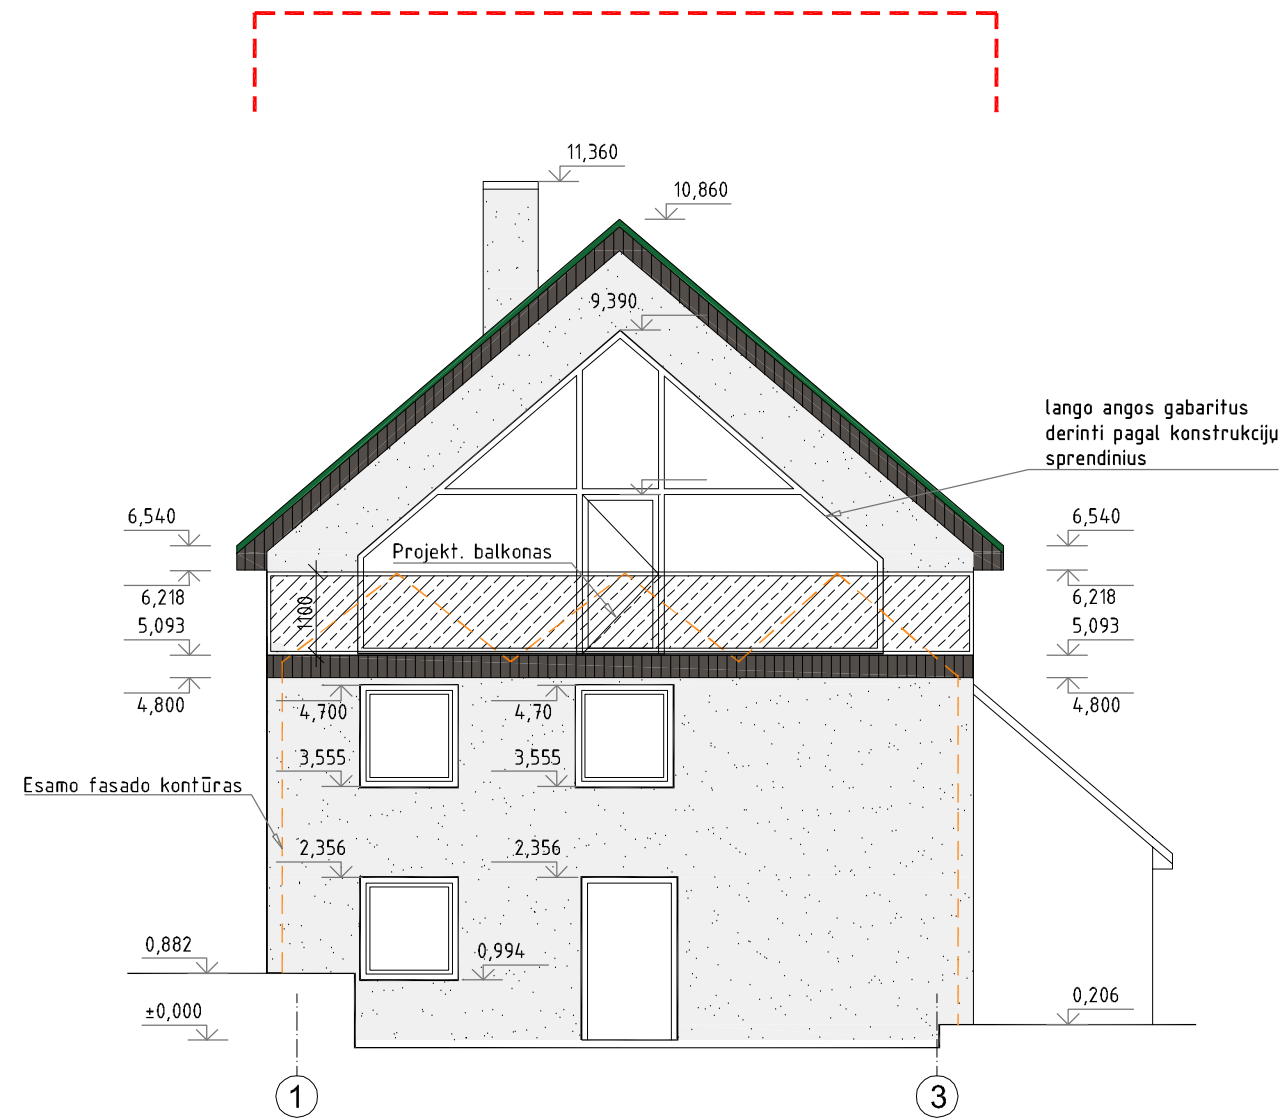

REKONSTRUOJAMA PASTATO DALIS:



SUTARTINIAI ŽYMĖJIMAI

- Čerpinio profilio skardos danga. Spalvą derinti prie esamo stogo dangos
- Medinės daililentės. Ruda spalva
- Fasadinis tinkas. Balta spalva
- Stiklo turėklas


PASTABOS:

1. Matmenys brėžiniuose duoti milimetrais
2. Esamų aukštų planai pagal kadastrinių matavimų bylą.
3. Fasadų apmatavimai atlikti nesertifikuotų matininkų. Visus statybinis matmenis būtina tikslinti natūroje;
4. Pakeitimus derinti su projekto autoriais.


0	2019-03	PROJEKTINIAI PASIŪLYMAI	
LAIDA	Išleidimo data	LAIDOS STATUSAS IR IŠLEIDIMO PRIEŽASTIS	
ATESTATO NR.	PROJEKTUOTOJAS: INDIVIDUALIOS VEIKLOS (71.11) PAŽYMĖJIMAS tel.: +37065899855, el.p.: atrapikas88@gmail.com		PROJEKTO PAVADINIMAS: Gyvenamosios paskirties (dviejų butų) pastato (6.2) Vilniaus m. sav., Antakalnio sen., Saulės g. 7 rekonstrukcijos projektas
	A 1537	PV ARCH	A. TRAPIKAS G. TRAPIKIENĖ
LT	STATYTOJAS: D. G.		BRĖŽINIO ŽYMUO: 1705-01-PP-SA-B9
			LAPAS LAPŲ 1 1



ESAMA SITUACIJA

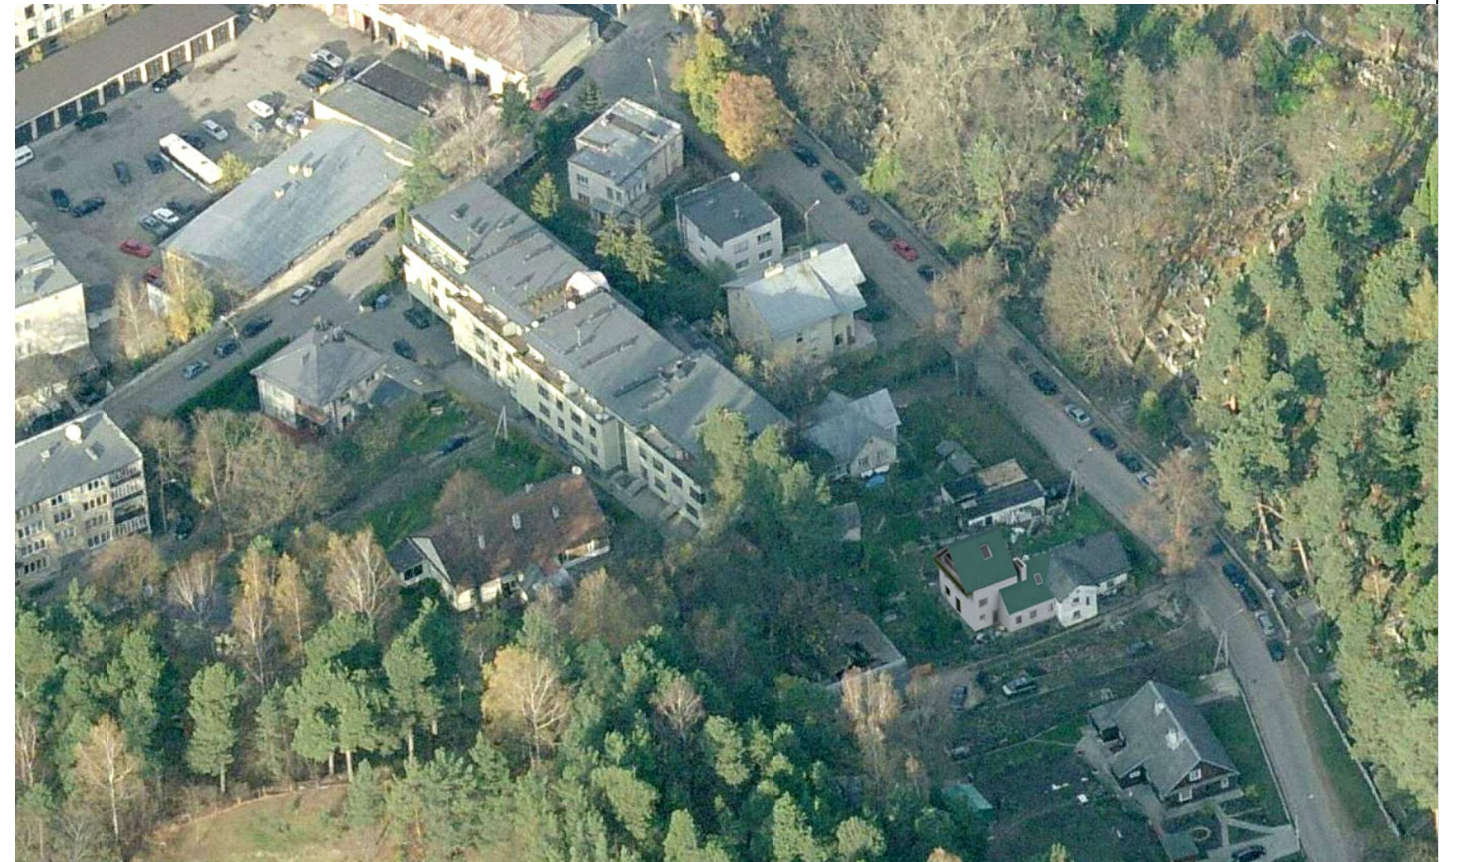

PROJEKTUOJAMA SITUACIJA


0	2019-03	PROJEKTINIAI PASIŪLYMAI			
LAIDA	Išleidimo data	LAIDOS STATUSAS IR IŠLEIDIMO PRIEŽASTIS			
ATESTATO NR.	PROJEKTUOTOJAS: INDIVIDUALIOS VEIKLOS (71.11) PAŽYMĖJIMAS		PROJEKTO PAVADINIMAS: Gyvenamosios paskirties (dviejų butų) pastato (6.2) Vilniaus m. sav., Antakalnio sen., Saulės g. 7 rekonstrukcijos projektas		
	tel.: +37065899855, el.p.: atrapikas88@gmail.com				
A 1537	PV	A. TRAPIKAS	 BRĖŽINIO PAVADINIMAS: SITUACIJOS VIZUALIZACIJA	LAIDA	
	ARCH	G. TRAPIKIENĖ		0	
LT	STATYTOJAS: D. G.		BRĖŽINIO ŽYMUO: 1705-01-PP-SA-B10	LAPAS	LAPŲ
				1	1



ESAMA PADĖTIS



PROJEKTINIS PASIŪLYMAS

0	2019-03	PROJEKTINIAI PASIŪLYMAI			
LAIDA	Išleidimo data	LAIDOS STATUSAS IR IŠLEIDIMO PRIEŽASTIS			
ATESTATO NR.	PROJEKTUOTOJAS: INDIVIDUALIOS VEIKLOS (71.11) PAŽYMĖJIMAS tel.: +37065899855, el.p.: atrapikas88@gmail.com		PROJEKTO PAVADINIMAS: Gyvenamosios paskirties (dviejų butų) pastato (6.2) Vilniaus m. sav., Antakalnio sen., Saulės g. 7 rekonstrukcijos projektas		
A 1537	PV	A. TRAPIKAS	 BRĖŽINIO PAVADINIMAS: VIZUALIZACIJA	LAIDA	
	ARCH	G. TRAPIKIENĖ		0	
LT	STATYTOJAS: D. G.		BRĖŽINIO ŽYMUO: 1705-01-PP-SA-B11	LAPAS	LAPŲ
				1	1

DETALŪS METADUOMENYS

Dokumento sudarytojas (-ai)	Vilniaus miesto savivaldybė 188710061, Konstitucijos pr. 3, LT-09601, Vilnius
Dokumento pavadinimas (antraštė)	DĖL PRITARIMO PASTATO REKONSTRUKCIJOS PROJEKINIAMS PASIŪLYMAMS SAULĖS G. 7
Dokumento registracijos data ir numeris	2020-04-27 Nr. A51-55370/20(3.3.2.26E-VMA)
Dokumento gavimo data ir dokumento gavimo registracijos numeris	–
Dokumento specifikacijos identifikavimo žymuo	ADOC-V1.0
Parašo paskirtis	Pasirašymas
Parašą sukūrusio asmens vardas, pavardė ir pareigos	Mindaugas Pakalnis, Vyriausiojo miesto architekto skyriaus vedėjas, Vyriausiojo miesto architekto skyrius
Sertifikatas išduotas	MINDAUGAS PAKALNIS, Vilniaus miesto savivaldybės administracija LT
Parašo sukūrimo data ir laikas	2020-04-27 08:33:04 (GMT+03:00)
Parašo formatas	XAdES-T
Laiko žymoje nurodytas laikas	2020-04-27 08:33:20 (GMT+03:00)
Informacija apie sertifikavimo paslaugų teikėją	ADIC CA-A, Asmens dokumentu israsymo centras prie LR VRM LT
Sertifikato galiojimo laikas	2018-11-19 11:01:47 – 2021-11-18 11:01:47
Informacija apie būdus, naudotus metaduomenų vientisumui užtikrinti	"Registravimas" paskirties metaduomenų vientisumas užtikrintas naudojant "RCSC IssuingCA, VI Registru centras - i.k. 124110246 LT" išduotą sertifikatą "Dokumentų valdymo sistema Avilys, Vilniaus miesto savivaldybės administracija, į.k.188710061 LT", sertifikatas galioja nuo 2018-12-27 14:17:37 iki 2021-12-26 14:17:37
Pagrindinio dokumento priedų skaičius	–
Pagrindinio dokumento pridedamų dokumentų skaičius	–
Priedamo dokumento sudarytojas (-ai)	–
Priedamo dokumento pavadinimas (antraštė)	–
Priedamo dokumento registracijos data ir numeris	–
Programinės įrangos, kuria naudojantis sudarytas elektroninis dokumentas, pavadinimas	Dokumentų valdymo sistema „Avilys“, versija 3.5.25
Informacija apie elektroninio dokumento ir elektroninio (-ių) parašo (-ų) tikrinimą (tikrinimo data)	Atitinka specifikacijos keliamus reikalavimus. Visi dokumente esantys elektroniniai parašai galioja (2020-04-27 10:20:45)
Paieškos nuoroda	–
Papildomi metaduomenys	Nuorašą suformavo 2020-04-27 10:20:45 Dokumentų valdymo sistema „Avilys“