



ESAMOS BŪKLĖS BRĖŽINYS M 1:500

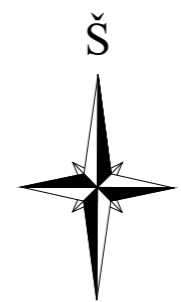

SITUACIJOS PLANAS



Objekto vieta

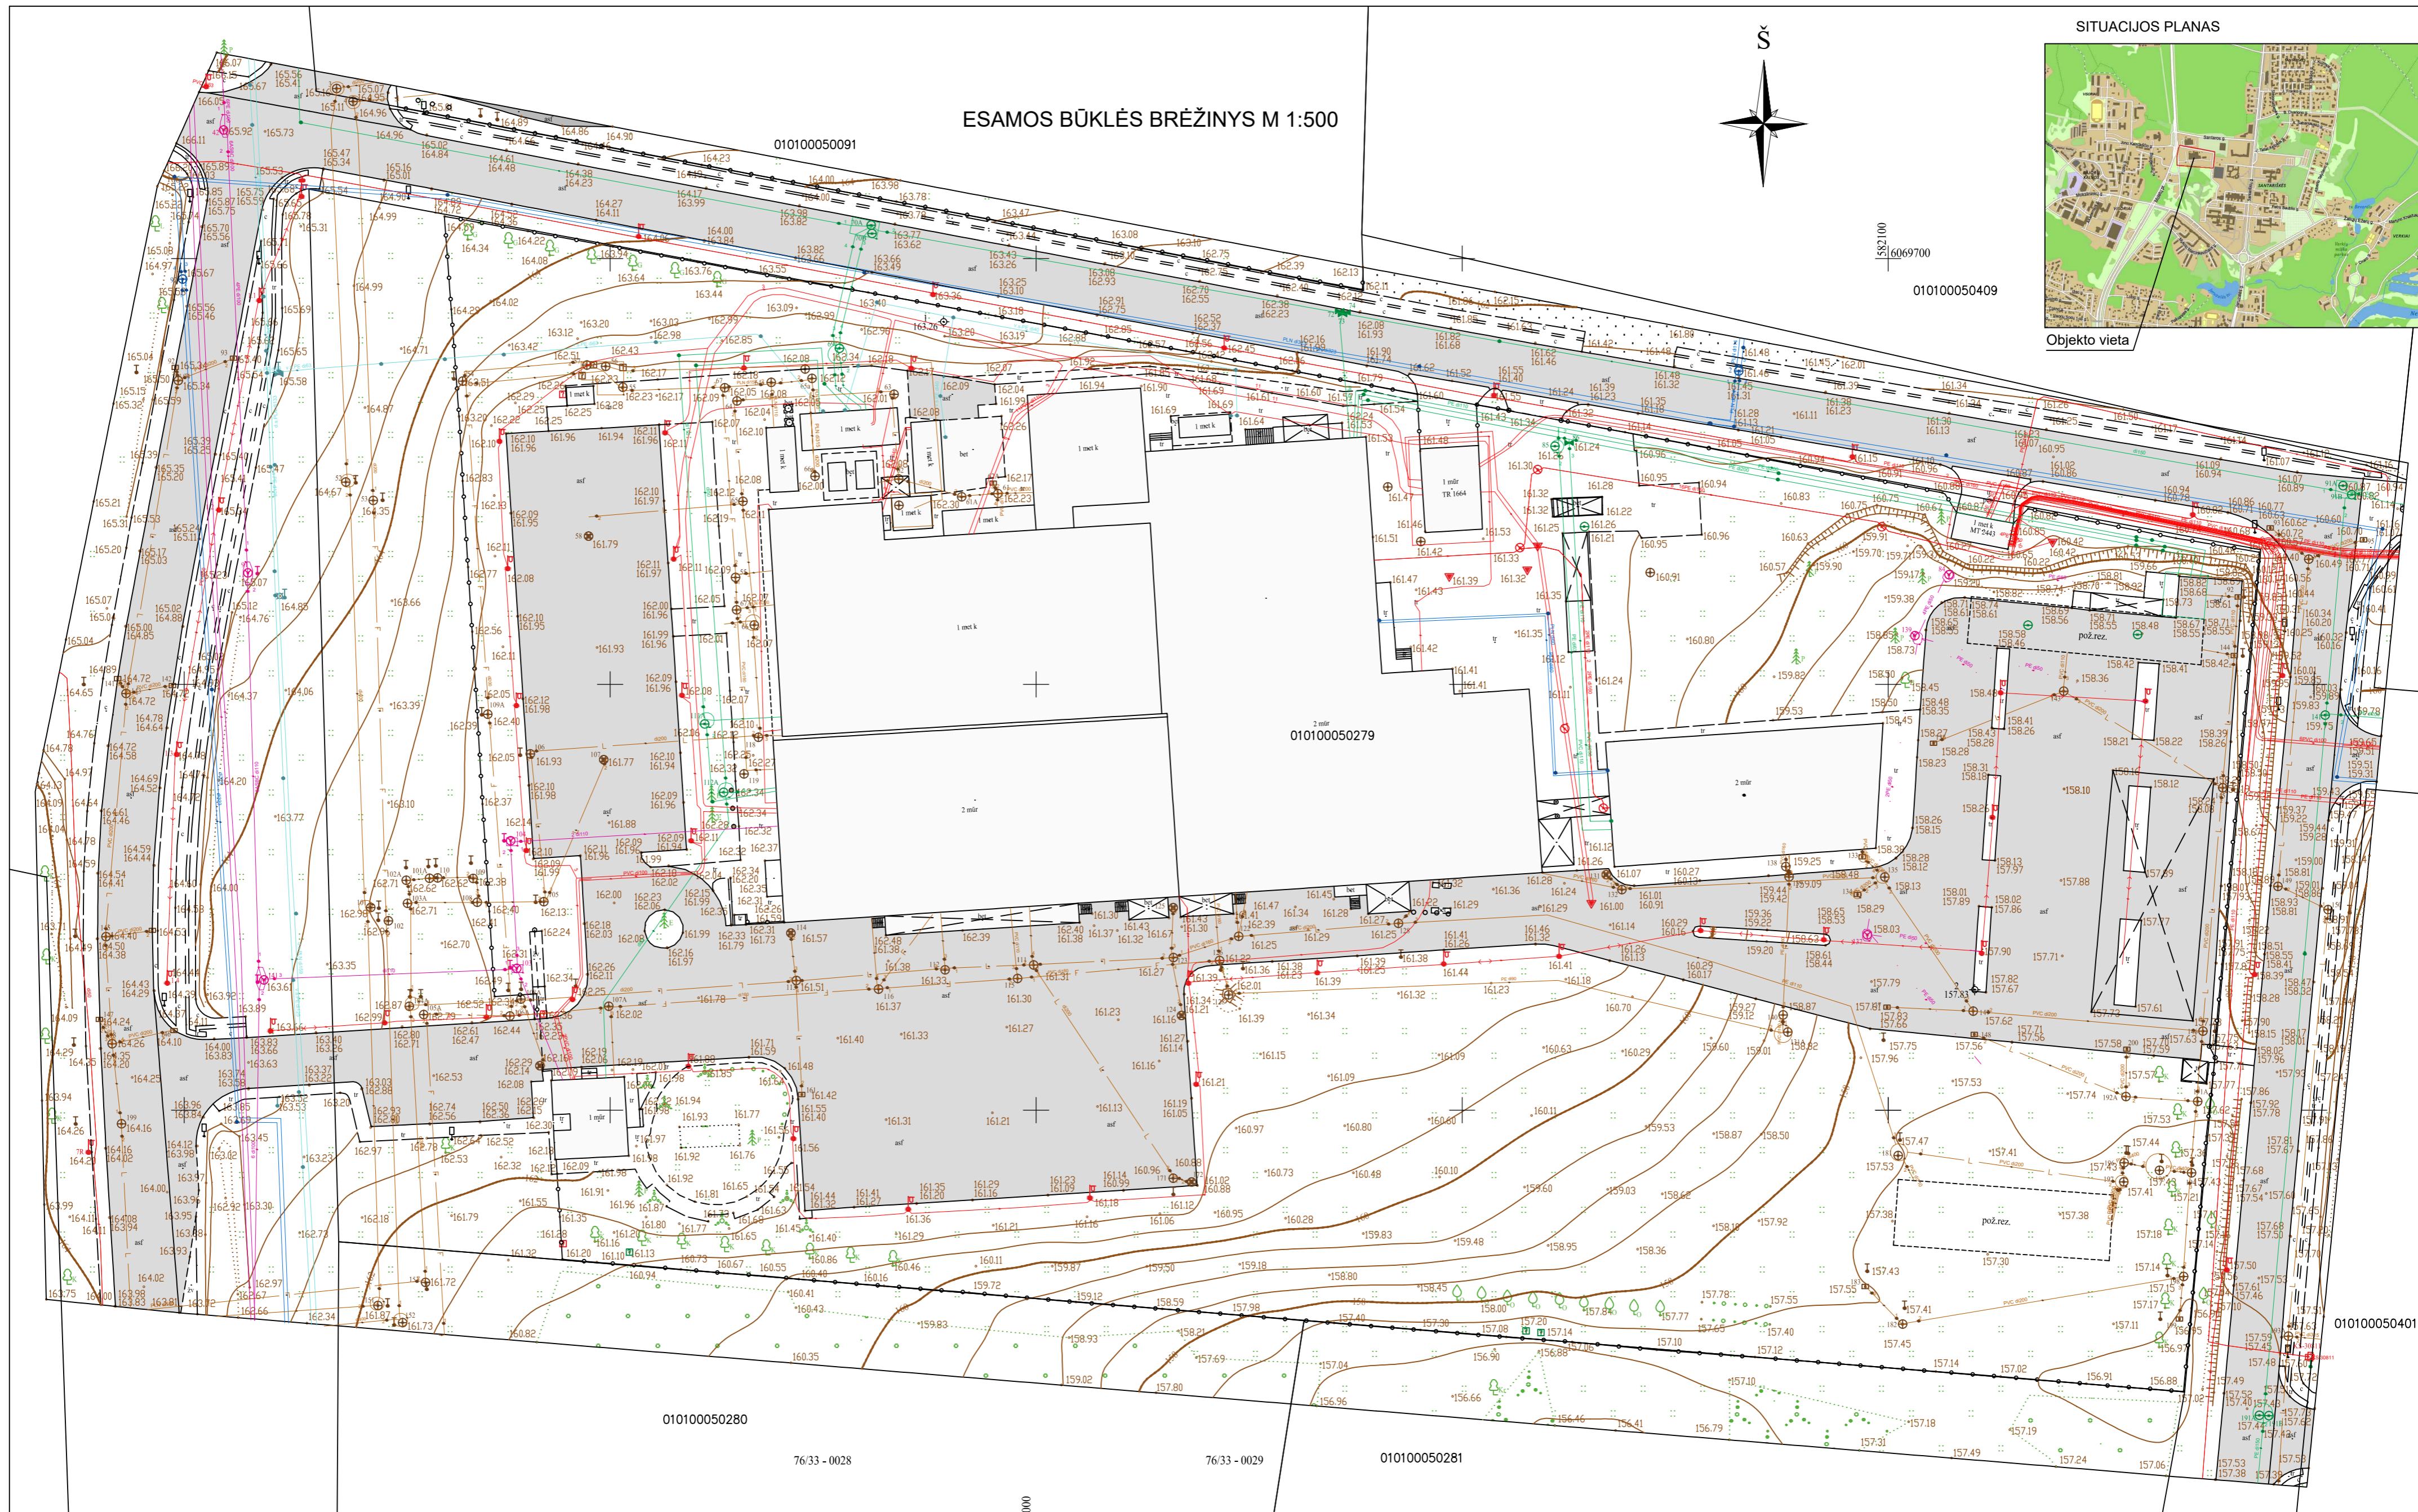

Plano tipas:	Topografinis planas - pilnas turinys	Prrašymo id.:	THSI-20220609-042952	Atestato Nr.	INDIVIDUALI R. ŽIDONIO PROJEKTAVIMO ĮMONĖ			TERITORIJOS PRIE MOLĖTŲ PL. 11 DETALIOJO PLANO SPRENDINIŲ KOREGAVIMAS SKLYPE NR. 1 (MOLĖTŲ PL. 5, KADASTRO NR. 0101/0005:279)		Laida 0
Objekto adresas:	Molėtų pl. 5, Verkių sen., Vilniaus m.; Skl.Kad.Nr.: 0101/0005:0279				A429	PV	R. Ž	2022.07	ESAMOS BŪKLĖS BRĖŽINYS M 1:500	
Aukščių sistema:	Koordinacių sistema	Pagrindinis objektų tikslumas, cm		A429	Architektas	R. Ž	2022.07	R2204-00-DP-SP-01		Lapas 1
LAS07	LKS-94	Horizontalus:	8	Vertikalus:	8	Etapas		Organizatorius: Vilniaus m. savivaldybės administracijos direktorius	Lapų 1	
eLpaštas: Nuolatinio Lietuvos gyventojų individualios veiklos vykdymo pažyma Nr.				DP						Lapų 1
Kv. paž. Nr.	Vardas, pavardė	Parašas	Data							
IGKV-554	M V		2022-06-07							
	Užsakovas	Mastelis	Lapo Nr.							
UAB		1:500	1							