Kvalifikuotas elektroninis parašas
IGNAS UOGINTAS
2023-10-23 17:32:32 GMT+3
Paskirtis: Parašas

Kvalifikuotas elektroninis parašas
VAIVA ŠIMOLIŪNAITĖ-ČEČKAUSKIENĖ
2023-10-23 17:46:49 GMT+3
Paskirtis: Parašas

Kvalifikuotas elektroninis parašas
SABINA GRINCEVIČIŪTĖ
2023-10-23 18:20:18 GMT+3
Paskirtis: Parašas

Kvalifikuotas elektroninis parašas
ANDRĖ BALDIŠIŪTĖ
2023-10-23 18:22:43 GMT+3
Paskirtis: Parašas

Kvalifikuotas elektroninis parašas
ALGIMANTAS NENIŠKIS
2023-10-24 09:01:31 GMT+3
Paskirtis: Parašas

Kvalifikuotas elektroninis parašas
GILMA TEODORA GYLYTĖ
2023-10-24 09:44:45 GMT+3
Paskirtis: Parašas

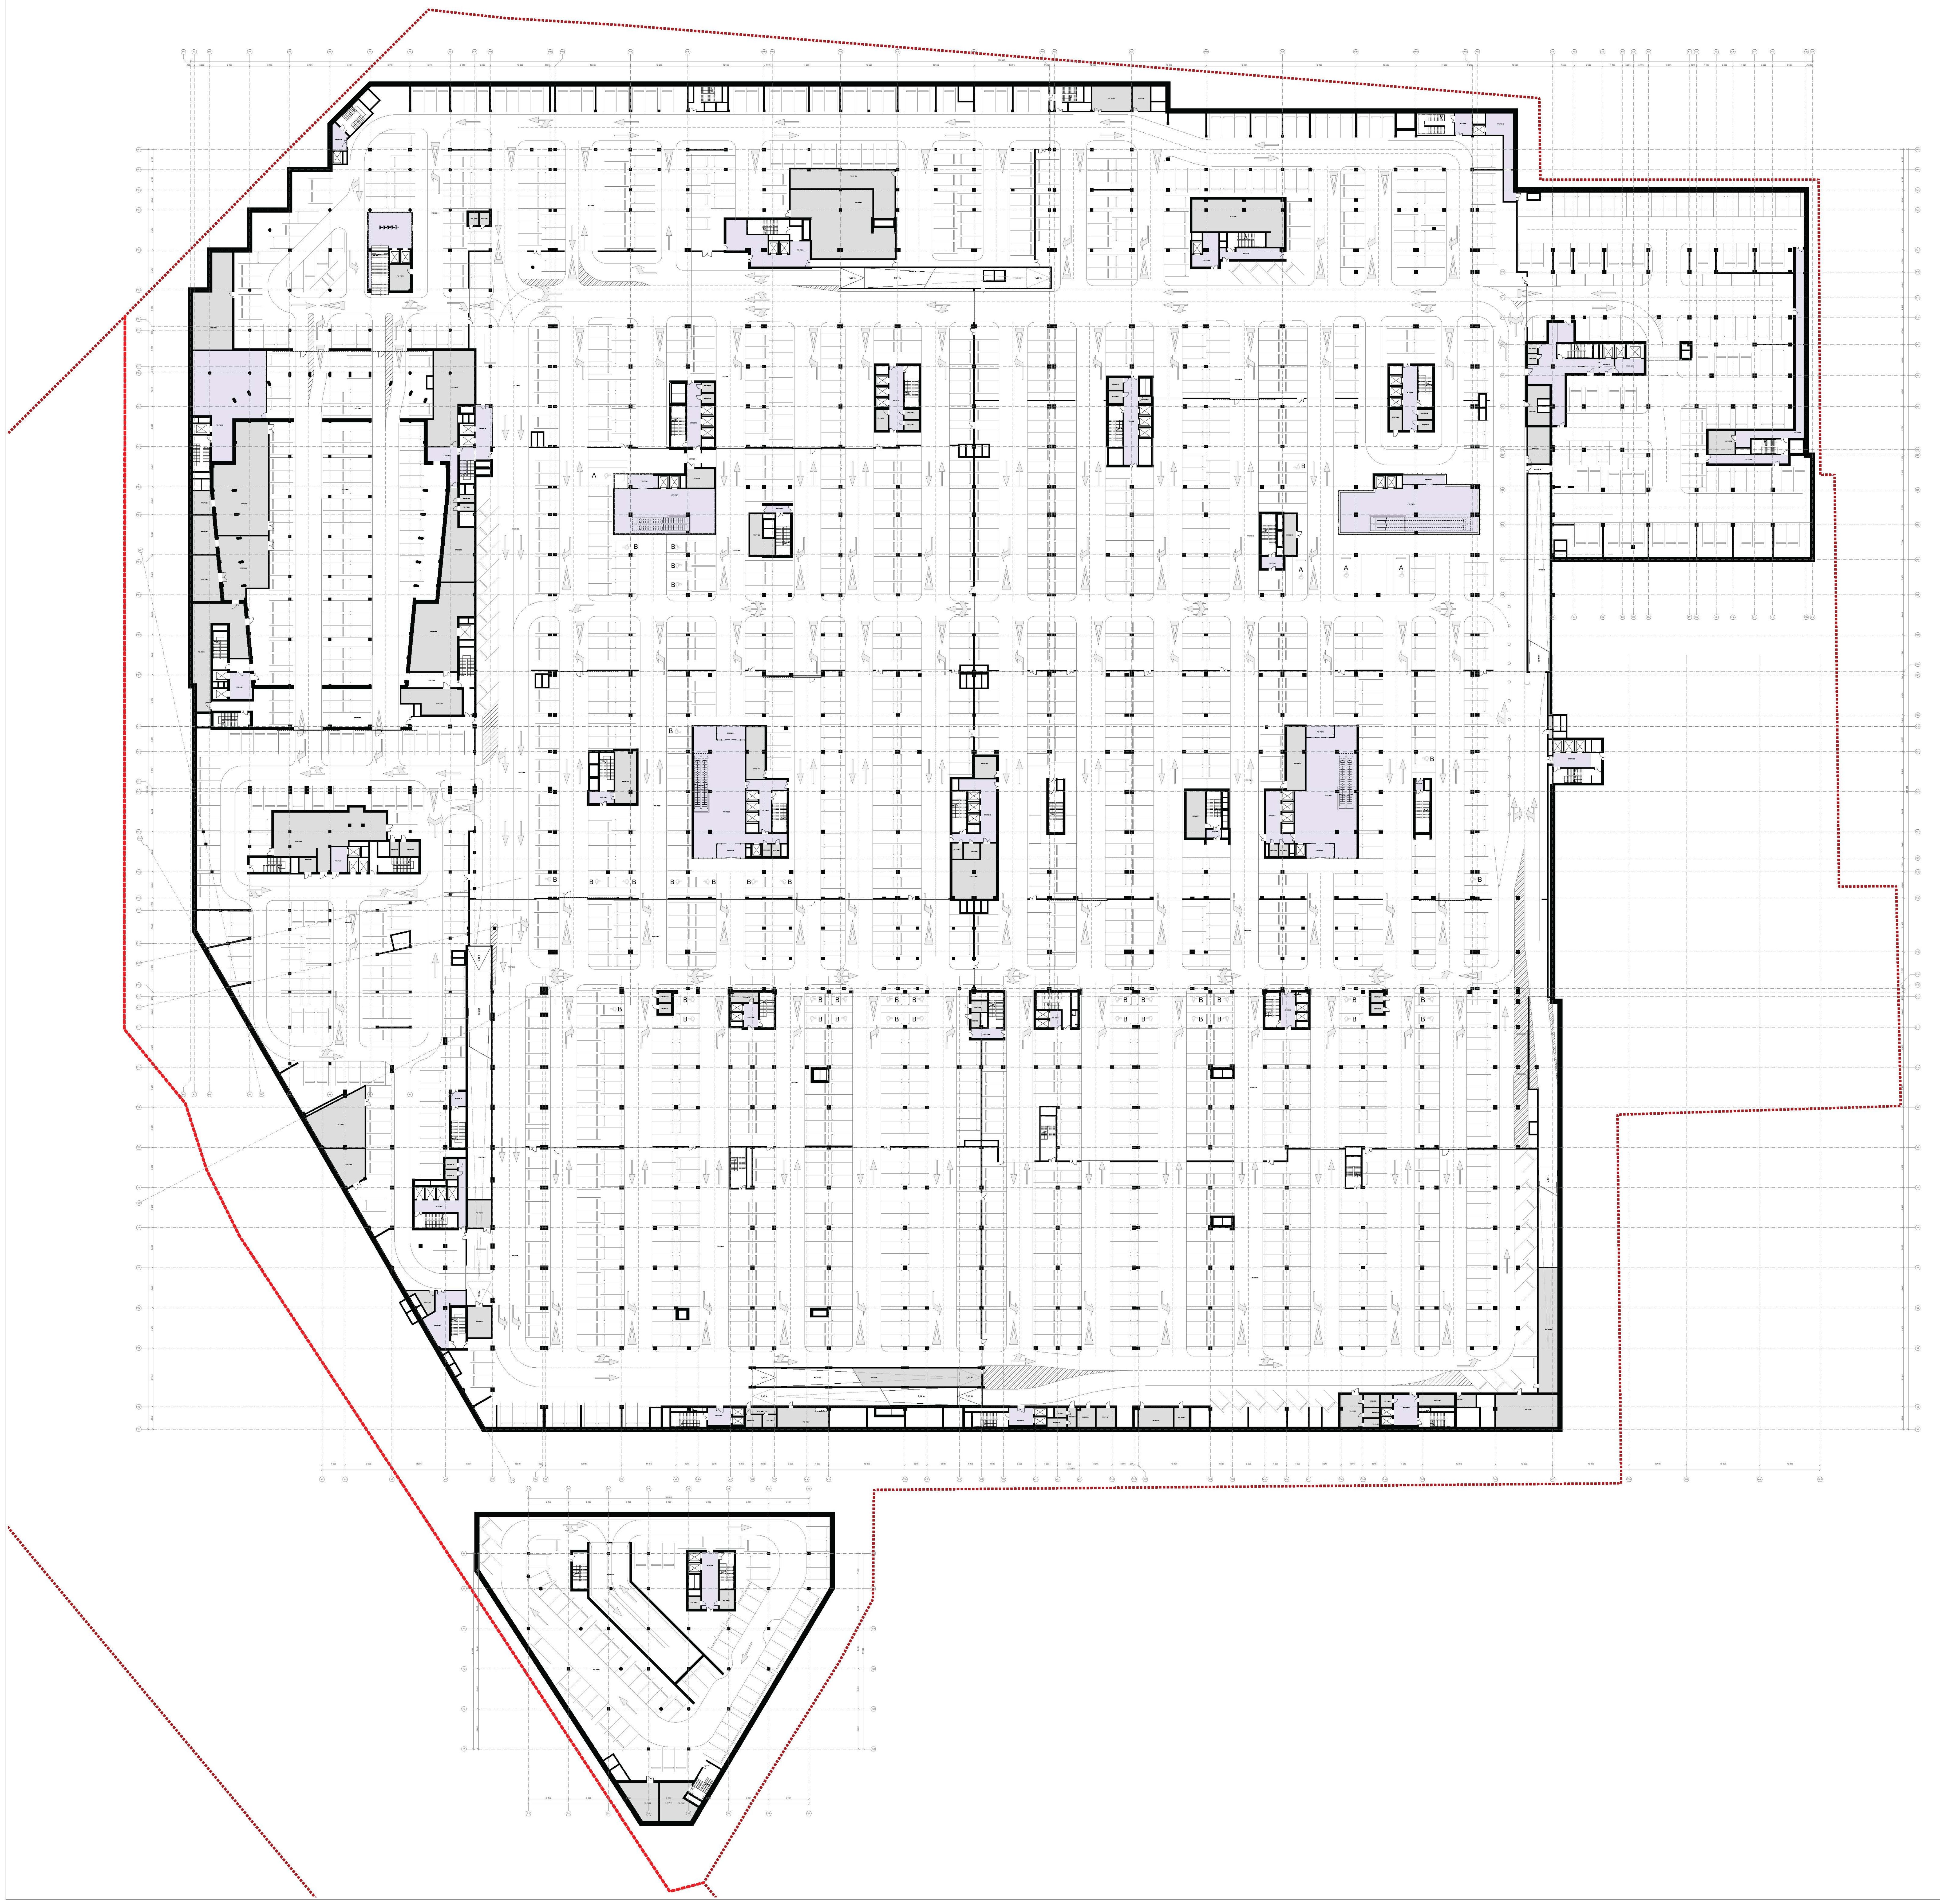

AUKŠTO ALT. +96,75 EKSPLIKACIJA

SKAIDYMAS	PATALPOS KODAS	PATALPOS PAVADINIMAS	PLOTAS
PR1			
	PR1.P2001	Transporto priemonės saugojimo erdvė	3 023,19
	PR1.P2002	Transporto priemonės saugojimo erdvė	1 859,09
	PR1.P2003	Transporto priemonės saugojimo erdvė	3 014,78
	PR1.P2004	Transporto priemonės saugojimo erdvė	2 114,79
	PR1.P2005	Transporto priemonės saugojimo erdvė	5 717,74
	PR1.P2006	Transporto priemonės saugojimo erdvė	3 820,11
	PR1.P2007	Transporto priemonės saugojimo erdvė	3 361,15
	PR1.P2008	Transporto priemonės saugojimo erdvė	5 858,85
	PR1.P2009	Transporto priemonės saugojimo erdvė	4 810,97
	PR1.P2010	Holas	22,85
	PR1.P2011	Ryšių techninė patalpa	6,00
	PR1.P2012	Skydinė	6,00
	PR1.P2013	Ryšių techninė patalpa	7,58
	PR1.P2014	Tamburas	10,37
	PR1.P2015	Skydinė	7,58
	PR1.P2016	Holas	13,25
	PR1.P2017	Holas	16,13
	PR1.P2018	Holas	15,98
	PR1.P2019	Ryšių techninė patalpa	6,00
	PR1.P2020	Holas	289,01
	PR1.P2021	Holas	284,98
	PR1.P2022	Ryšių techninė patalpa	7,04
	PR1.P2023	Skydinė	5,61
	PR1.P2024	Ryšių techninė patalpa	6,60
	PR1.P2025	Holas	22,38
	PR1.P2027	Holas	22,69
	PR1.P2028	Holas	22,48
	PR1.P2029	Holas	23,70
	PR1.P2030	Holas	68,52
	PR1.P2031	Holas	42,87
	PR1.P2032	Koridorius	72,28
	PR1.P2033	Holas	58,48
	PR1.P2034	Holas	15,98
	PR1.P2035	Skydinė	5,92
	PR1.P2036	Holas	16,38
	PR1.P2037	Holas	18,90
	PR1.P2045	Holas	8,52
	PR1.P2046	Holas	8,10
	PR1.P2047	Holas	11,15
	PR1.P2047	Techninė patalpa	21,61
	PR1.P2058	Holas	12,48
	PR1.P2068	Transporto priemonės saugojimo erdvė	187,48
	PR1.P2069	Techninė patalpa	183,68
	PR1.P2075	Holas	279,58
	PR1.P2076	Holas	198,20
	PR1.P2077	Skydinė	10,58
	PR1.P2078	Skydinė	4,25
	PR1.P2079	Skydinė	5,00
	PR1.P2080	Ryšių techninė patalpa	4,25
	PR1.P2081	Ryšių techninė patalpa	5,00
	PR1.P2083	Šildymo-vėsinimo techninė patalpa	84,29
	PR1.P2086	Holas	3,30
	PR1.P2088	Šiukšlių laikymo patalpa	10,68
	PR1.P2090	Pagalbinė patalpa	3,56
	PR1.P2091	Holas	18,15
	PR1.P2092	Holas	8,92
	PR1.P2093	Holas	114,43
	PR1.P2097	Šildymo-vėsinimo techninė patalpa	234,80
	PR1.P2100	Šiukšlių laikymo patalpa	10,68
	PR1.P2101	Šiukšlių laikymo patalpa	22,21
	PR1.P2103	Šiukšlių laikymo patalpa	20,16
	PR1.P2104	Šiukšlių laikymo patalpa	22,15
	PR1.P2106	Holas	15,67
	PR1.P2111	SGGS vožtuvinė	45,58
	PR1.P2112	SGGS vožtuvinė	41,82
	PR1.P2115	Transporto priemonės saugojimo erdvė	8,04
	PR1.P2115	Transporto priemonės saugojimo erdvė	3 731,37
	PR1.P2116	Šiukšlių laikymo patalpa	25,67
	PR1.P2118	Ventiliatorinė-vėdinimo patalpa	71,07
	PR1.P2120	SGGS vožtuvinė	28,32
	PR1.P2121	Pagalbinė patalpa	29,10
	PR1.P2122	Šildymo-vėsinimo techninė patalpa	138,34
	PR1.P2123	Pagalbinė patalpa	34,65
	PR1.P2124	Koridorius	28,49
	PR1.P2125	Ryšių techninė patalpa	4,00
	PR1.P2126	Skydinė	4,00
	PR1.P2127	Holas	15,97
	PR1.P2128	Holas	27,75
	PR1.P2129	Holas	54,68
	PR1.P2130	Holas	22,40
	PR1.P2131	Pagalbinė patalpa	18,85
	PR1.P2132	Pagalbinė patalpa	41,28
	PR1.P2133	Ventiliatorinė-vėdinimo patalpa	111,68
	PR1.P2138	Ventiliatorinė-vėdinimo patalpa	31,00
	PR1.P2139	Ryšių techninė patalpa	12,75
	PR1.P2140	Ryšių techninė patalpa	11,65
	PR1.P2141	Koridorius	28,12
	PR1.P2142	Techninė patalpa	18,60
	PR1.P2143	Techninė patalpa	20,31
			40 563,20 m²
PR2			
	PR2.P2001	Transporto priemonės saugojimo erdvė	2 425,79
	PR2.P2002	Holas	25,37
	PR2.P2003	Ryšių techninė patalpa	4,97
	PR2.P2004	Skydinė	5,00
	PR2.P2005	Transporto priemonės saugojimo erdvė	837,94
	PR2.P2006	Transporto priemonės saugojimo erdvė	718,44
	PR2.P2007	Transporto priemonės saugojimo erdvė	767,98
	PR2.P2008	Transporto priemonės saugojimo erdvė	631,47
	PR2.P2009	Transporto priemonės saugojimo erdvė	805,20
	PR2.P2010	Transporto priemonės saugojimo erdvė	4 214,64
	PR2.P2011	Ryšių techninė patalpa	4,68
	PR2.P2012	Skydinė	5,13
	PR2.P2013	Transporto priemonės saugojimo erdvė	488,18
	PR2.P2014	Transporto priemonės saugojimo erdvė	23,44
	PR2.P2014	Transporto priemonės saugojimo erdvė	1 902,57
	PR2.P2015	Holas	17,32
	PR2.P2016	Holas	8,85
	PR2.P2017	Ventiliatorinė-vėdinimo patalpa	12,49
	PR2.P2018	Ryšių techninė patalpa	7,50
	PR2.P2019	SGGS vožtuvinė	17,68
	PR2.P2065	Transporto priemonės saugojimo erdvė	280,52
	PR2.P2068	Ryšių techninė patalpa	132,15
	PR2.P2069	Techninė patalpa	103,54
	PR2.P2070	Holas	44,60
	PR2.P2071	Skydinė	12,43
	PR2.P2071	Šiukšlių laikymo patalpa	28,35
	PR2.P2072	Ryšių techninė patalpa	5,58
	PR2.P2073	Techninė patalpa	185,60
	PR2.P2075	Holas	29,38
	PR2.P2076	Holas	250,66
	PR2.P2077	Holas	104,97
	PR2.P2078	Pagalbinė patalpa	23,57
	PR2.P2079	Ventiliatorinė-vėdinimo patalpa	58,83
	PR2.P2080	Ventiliatorinė-vėdinimo patalpa	51,42
	PR2.P2081	Techninė patalpa	31,42
	PR2.P2082	Holas	48,98
	PR2.P2083	Ventiliatorinė-vėdinimo patalpa	38,38
	PR2.P2083	Ventiliatorinė-vėdinimo patalpa	118,95
	PR2.P2084	Ventiliatorinė-vėdinimo patalpa	18,43
	PR2.P2084	Ventiliatorinė-vėdinimo patalpa	222,79
	PR2.P2085	Ventiliatorinė-vėdinimo patalpa	152,05
	PR2.P2086	Techninė patalpa	105,79
	PR2.P2087	Transporto priemonės saugojimo erdvė	262,60
	PR2.P2088	Ventiliatorinė-vėdinimo patalpa	71,38
	PR2.P2089	Transporto priemonės saugojimo erdvė	31,28
	PR2.P2091	Ventiliatorinė-vėdinimo patalpa	144,23
	PR2.P2092	Šiukšlių laikymo patalpa	10,59
	PR2.P2094	Šildymo-vėsinimo techninė patalpa	43,78
	PR2.P2095	Skydinė	5,58
	PR2.P2096	Ryšių techninė patalpa	6,98
	PR2.P2098	Holas	14,61
	PR2.P2099	Riebalų gaudyklės patalpa	16,77
	PR2.P2100	Siurblinės patalpa	11,68
			15 437,15 m²
PR3			
	PR3.P2001	Ryšių techninė patalpa	5,20
	PR3.P2002	Skydinė	5,20
	PR3.P2003	Skydinė	11,43
	PR3.P2004	Ryšių techninė patalpa	12,02
	PR3.P2005	Holas	15,20
	PR3.P2006	Holas	22,07
	PR3.P2007	Ryšių techninė patalpa	4,91
	PR3.P2008	Skydinė	5,00
	PR3.P2009	Pagalbinė patalpa	6,33
	PR3.P2010	Transporto priemonės saugojimo erdvė	2 792,92
	PR3.P2011	Transporto priemonės saugojimo erdvė	4 738,43
	PR3.P2012	Transporto priemonės saugojimo erdvė	3 488,05
	PR3.P2013	Transporto priemonės saugojimo erdvė	6 004,97
	PR3.P2016	Ryšių techninė patalpa	6,51
	PR3.P2017	Skydinė	3,19
	PR3.P2018	Ryšių techninė patalpa	4,84
	PR3.P2019	Skydinė	8,74
	PR3.P2020	Ryšių techninė patalpa	6,47
	PR3.P2021	Skydinė	5,35
	PR3.P2023	Holas	17,57
	PR3.P2024	Pagalbinė patalpa	14,02
	PR3.P2025	Holas	17,75
	PR3.P2027	Holas	31,50
	PR3.P2028	Holas	30,13
	PR3.P2029	Šildymo-vėsinimo techninė patalpa	85,28
	PR3.P2071	Techninė patalpa	11,54
	PR3.P2088	Holas	7,62
	PR3.P2089	Holas	17,52
	PR3.P2093	Pagalbinė patalpa	27,68
	PR3.P2097	Šildymo-vėsinimo techninė patalpa	40,38
	PR3.P2098	Pagalbinė patalpa	6,25
	PR3.P2099	Pagalbinė patalpa	18,91
	PR3.P2102	Ventiliatorinė-vėdinimo patalpa	10,08
	PR3.P2104	Pagalbinė patalpa	3,19
	PR3.P2106	Pagalbinė patalpa	11,79
	PR3.P2107	Pagalbinė patalpa	14,94
			17 517,51 m²
PR4			
	PR4.P2001	Transporto priemonės saugojimo erdvė	284,41
	PR4.P2004	Transporto priemonės saugojimo erdvė	2 412,21
	PR4.P2005	Holas	41,65
	PR4.P2007	SGGS vožtuvinė	51,78
	PR4.P2008	Techninė patalpa	47,28
	PR4.P2009	Ryšių techninė patalpa	11,85
	PR4.P2010	Skydinė	9,87
			2 859,05 m²
			76 376,91 m²

SUTARTINIAI ŽYMĖJIMAI

ŽYMĖJIMAS	PAVADINIMAS
■ ■ ■ ■ ■	SKLYPO RIBA
▬ ▬ ▬ ▬	PROJEKTUOJAMA SKLYPO DALIS
━━━━	NAUJAI STATOMI, REKONSTRUOJAMI, TVARKOMI STATINIAI
— — — —	VIRŠUJE ESANČIO PASTATO ARBA KONSOLĖS PROJEKCIJA
▲	PAGRINDINIAI ĮĖJIMAI Į PATALPAS
▲	ANTRINIAI ĮĖJIMAI Į PATALPAS
▼▲	ĮVAŽIAVIMAI/ IŠVAŽIAVIMAI Į/ IŠ AUTOMOBILIŲ STOVĖJIMO A.
⫲ ⫲ ⫲	DVIRAČIŲ STOVAI
▨	TECHNINĖS PATALPOS/ TECHNINIS ANTSTATAS
▨	PREKYBINĖS PATALPOS
▨	VIDINĖS ALĖJOS
▨	BIURŲ ĮĖJIMAI IR KORIDORIAI
▨	BIURŲ DARBO ZONA
▨	KONFERENCIJŲ CENTRAS
▨	KONCERTŲ SALĖ
▨	UŽKULISIAI
▨	LOGISTIKOS CENTRAS
▨	KINO CENTRO HOLAS
▨	KINO CENTRAS
▨	VIEŠBUČIO KORIDORIUS
▨	VIEŠBUČIO 1 KAMBARIO APARTAMENTAI
▨	VIEŠBUČIO 2 KAMBARIŲ APARTAMENTAI
▨	VIEŠBUČIO 3 KAMBARIŲ APARTAMENTAI

PASTABOS
1. VISI PROJEKTINIAI MATMENYS BRĖŽINYJE YRA PATEIKIAMI MILIMETRAIS, ALTITUDĖS - METRAIS.
2. RENGIANT TECHNINĮ PROJEKTĄ RODIKLIAI IR SPRENDINIAI GALI BŪTI PATIKSLINTI.

Kval. patv. dok. Nr.	Generalinis projektuotojas: DO ARCHITECTS		UAB „DO Architects“, Į. k. 303075947, Betono aklg. 16, LT-03153, Vilnius www.doarchitects.lt
A1468	PV, PDV	Andrė Baldišiūtė	
A2046	PDV	Gilma Teodora Gylytė	
		Ignas Uogintas	
		Vaiva Šimoliūnaitė	
		Sabina Grincevičiūtė	
		Algimantas Neniškis	
LT	Užsakovas:	Vingio turtas, UAB Į.K. 302533174 Ozo g. 25, Vilnius	

Projekto pavadinimas:
PREKYBOS PASKIRTIES (7.3) PASTATO GELEŽINIO VILKO G. 2, VILNIUJE, STATYBOS PROJEKTAS

Brėžinio pavadinimas:			Laida
AUKŠTO PLANO SCHEMA ALT. +96,75 M 1_500			0
Brėžinio žymuo:	**Formatas**	**Lapas**	**Lapų**
A094-PP-SA.B-101	A2	1	1

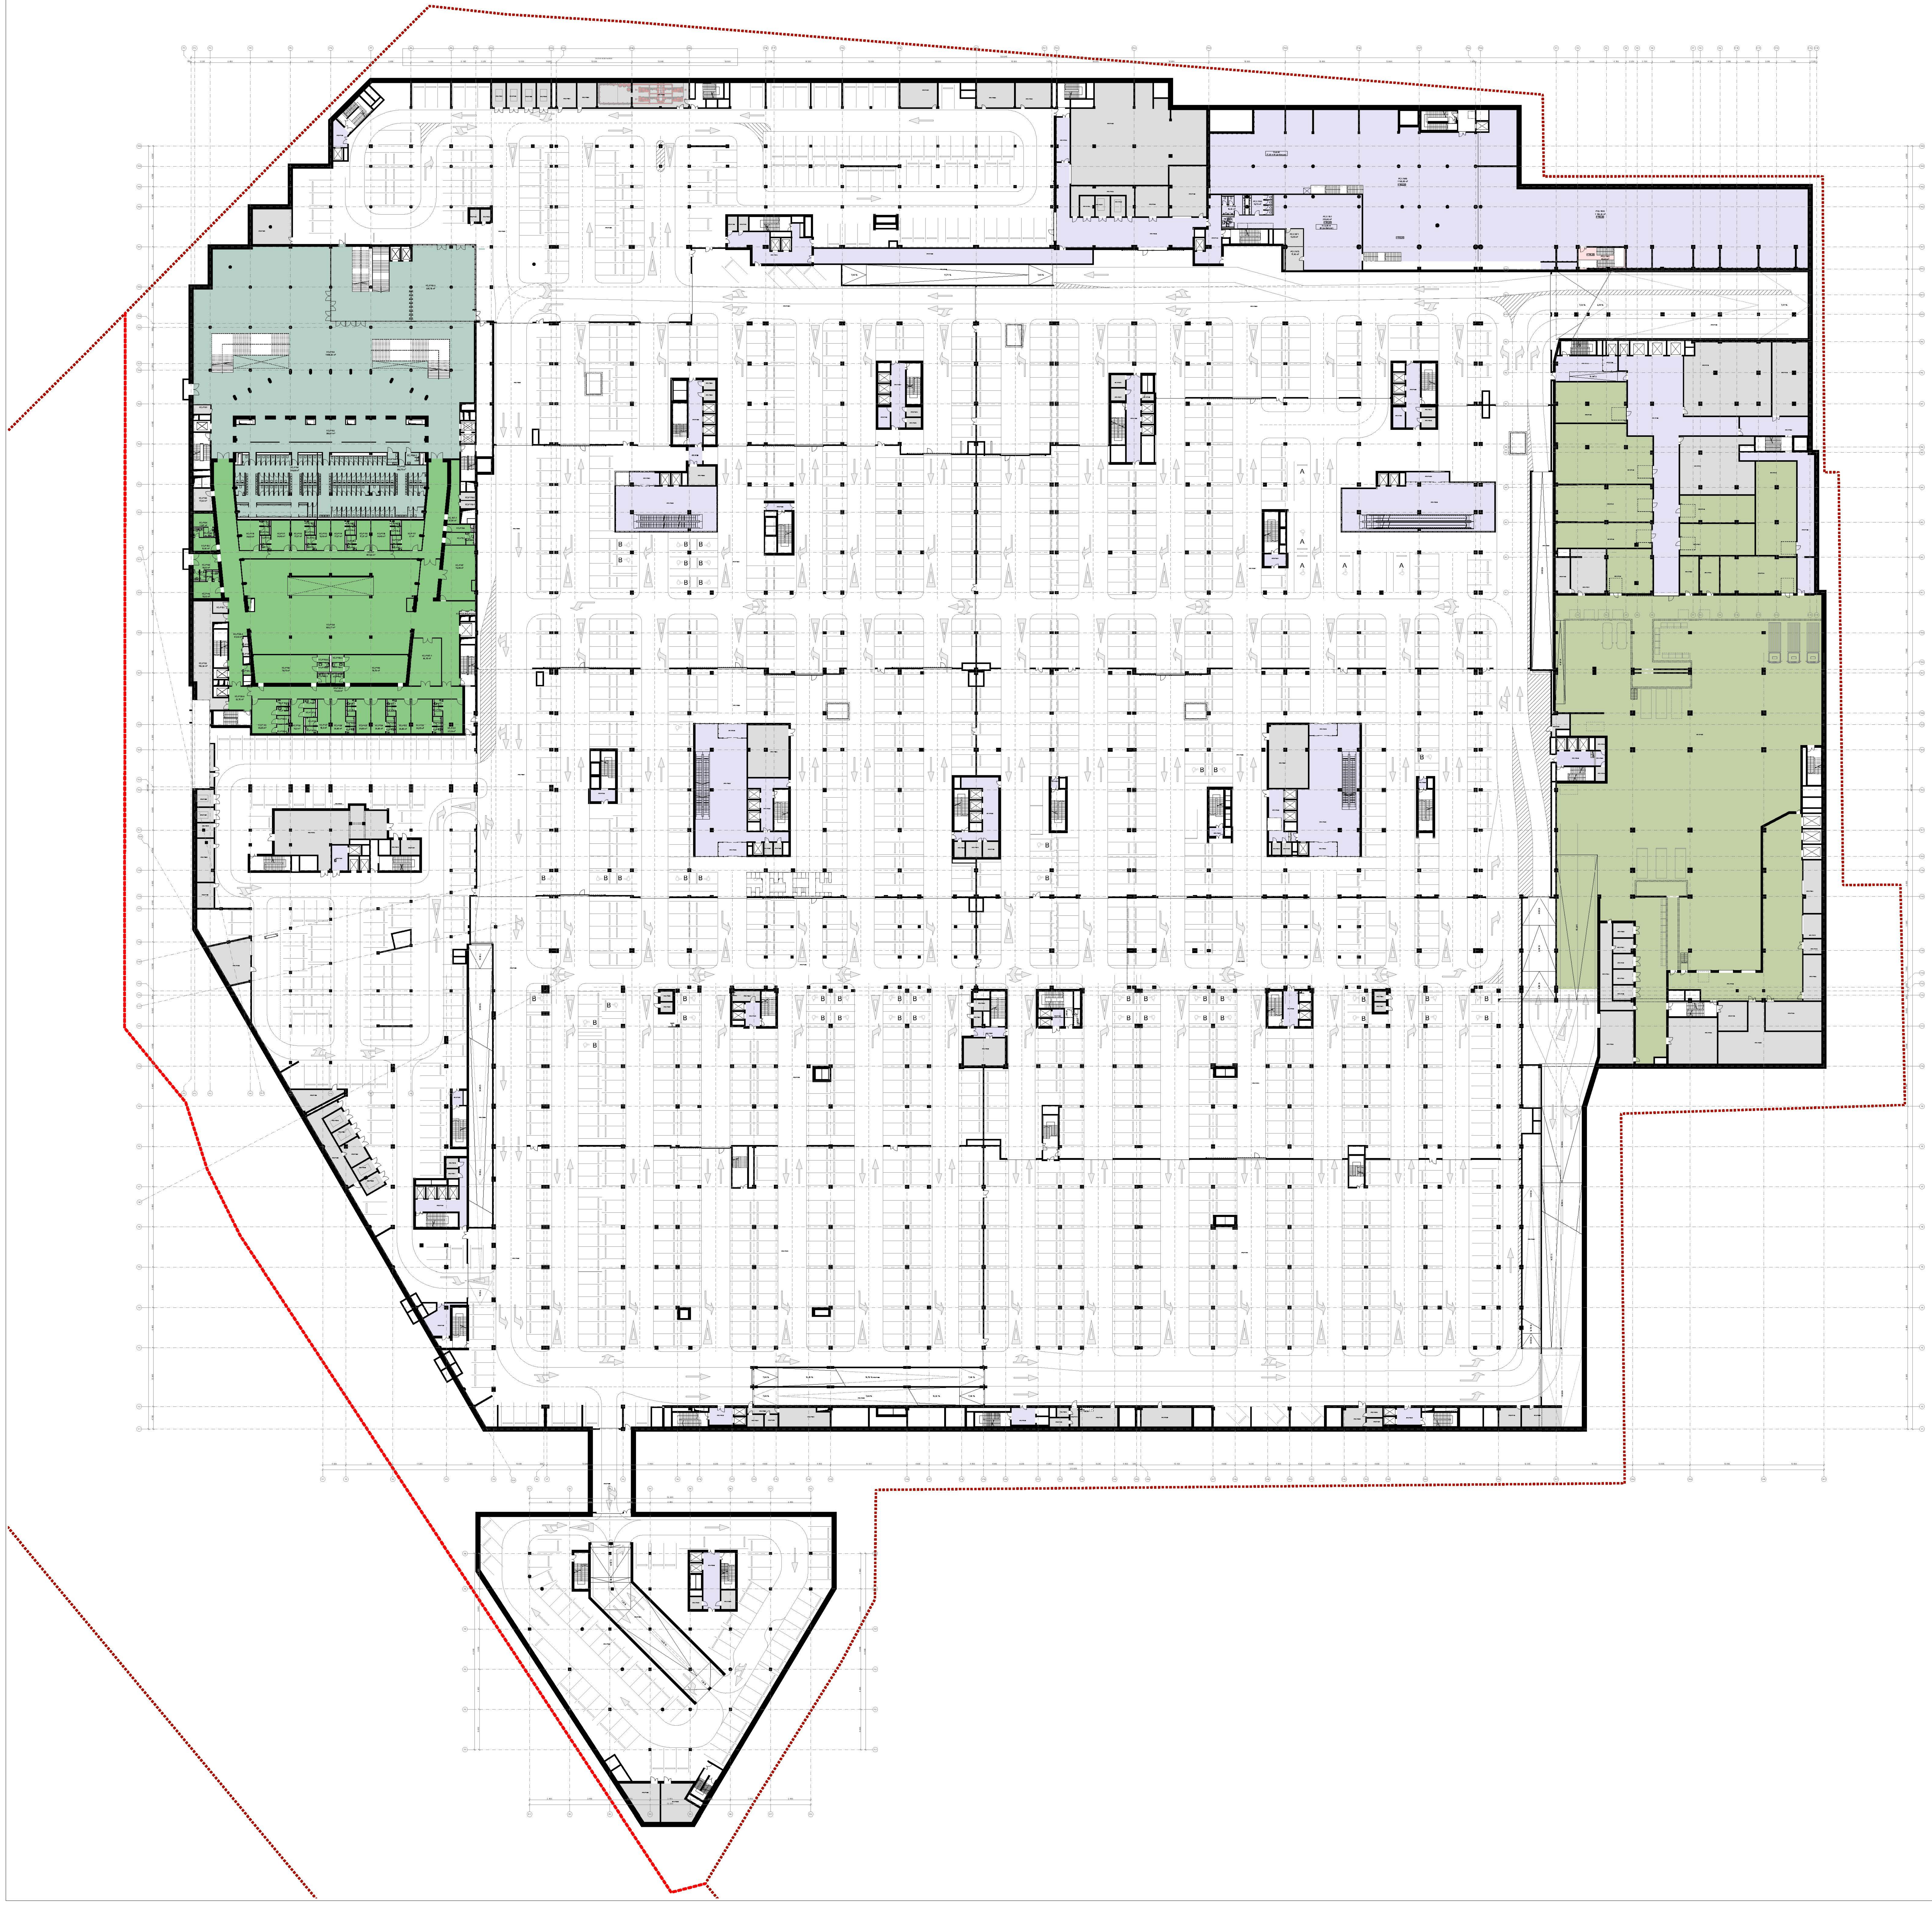

AUKŠTO ALT.+96,95 EKSPLIKACIJA		
PATALPOS KODAS	PATALPOS PAVADINIMAS	PLOTAS
KC.107	Koridorius	407,98
KC.107-1	Poilsio erdvė	27,54
KC.P101	Ryšių techninė patalpa	8,55
KC.P102	Holas	1 858,93
KC.P102-2	Holas	324,15
KC.P103	Holas	288,81
KC.P104	Tualetas	209,99
KC.P104-1	Tualetas	5,18
KC.P104-2	Tualetas	8,87
KC.P105	Tualetas	288,75
KC.P106	Valymo erdvė	8,88
KC.P107	Virtuvė	78,48
KC.P107-1	Valgymo erdvė	82,15
KC.P108	Persirengimo kambarys	78,75
KC.P108-1	Tualetas	5,12
KC.P108-2	Tualetas	4,38
KC.P108-3	Vonia arba dušas	3,80
KC.P109	Persirengimo kambarys	78,79
KC.P109-1	Tualetas	5,12
KC.P109-2	Tualetas	4,38
KC.P109-3	Vonia arba dušas	3,80
KC.P110	Persirengimo kambarys	27,00
KC.P110-1	Tualetas	2,14
KC.P110-2	Vonia arba dušas	3,29
KC.P111	Persirengimo kambarys	24,49
KC.P111-1	Tualetas	2,29
KC.P111-2	Vonia arba dušas	3,29
KC.P112	Persirengimo kambarys	17,87
KC.P112-1	Tualetas	2,14
KC.P112-2	Vonia arba dušas	3,29
KC.P113	Persirengimo kambarys	18,09
KC.P113-1	Tualetas	2,28
KC.P113-2	Vonia arba dušas	3,29
KC.P114	Persirengimo kambarys	17,87
KC.P114-1	Tualetas	2,14
KC.P114-2	Vonia arba dušas	3,29
KC.P115	Persirengimo kambarys	17,87
KC.P115-1	Tualetas	2,28
KC.P115-2	Vonia arba dušas	3,29
KC.P116	Persirengimo kambarys	24,49
KC.P116-1	Tualetas	2,14
KC.P116-2	Vonia arba dušas	3,29
KC.P117	Persirengimo kambarys	27,00
KC.P117-1	Tualetas	2,28
KC.P117-2	Vonia arba dušas	3,29
KC.P118	Persirengimo kambarys	21,13
KC.P118-1	Tualetas	2,88
KC.P118-2	Vonia arba dušas	2,42
KC.P119-1	Ryšių techninė patalpa	4,72
KC.P119-2	Skydinė	4,73
KC.P120-1	Ryšių techninė patalpa	1,09
KC.P120-2	Skydinė	1,09
KC.P120-3	Koridorius	113,09
KC.P120-4	Koridorius	81,28
KC.P120-5	Ryšių techninė patalpa	1,94
KC.P120-6	Skydinė	2,33
KC.P120-7	Pagalbinė patalpa	3,23
KC.P120-8	Koridorius	23,75
KC.P121	Persirengimo kambarys	27,88
KC.P121-1	Tualetas	2,29
KC.P121-2	Vonia arba dušas	3,31
KC.P122	Persirengimo kambarys	30,35
KC.P122-1	Tualetas	2,21
KC.P122-2	Vonia arba dušas	3,31
KC.P123	Persirengimo kambarys	20,85
KC.P123-1	Tualetas	2,29
KC.P123-2	Vonia arba dušas	3,31
KC.P124	Persirengimo kambarys	20,85
KC.P124-1	Tualetas	2,21
KC.P124-2	Vonia arba dušas	3,32
KC.P125	Persirengimo kambarys	20,85
KC.P125-1	Tualetas	2,29
KC.P125-2	Vonia arba dušas	3,31
KC.P126	Persirengimo kambarys	20,85
KC.P126-1	Tualetas	2,21
KC.P126-2	Vonia arba dušas	3,31
KC.P127	Persirengimo kambarys	18,20
KC.P127-1	Tualetas	4,32
KC.P127-2	Vonia arba dušas	4,08
KC.P128	Persirengimo kambarys	18,20
KC.P128-1	Tualetas	3,24
KC.P128-2	Vonia arba dušas	4,08
KC.P129	Persirengimo kambarys	35,35
KC.P129-1	Tualetas	3,43
KC.P129-2	Tualetas	4,18
KC.P129-3	Vonia arba dušas	4,15
KC.P129-4	Vonia arba dušas	4,27
KC.P130	Persirengimo kambarys	17,58
KC.P130-1	Tualetas	2,40
KC.P130-2	Vonia arba dušas	2,40
KC.P131	Persirengimo kambarys	10,27
KC.P131-1	Tualetas ir vonia arba dušas	4,03
KC.P132	Šilumos punktas	103,39
KC.P133	Persirengimo kambarys	13,75
KC.P133	Ryšių techninė patalpa	7,59
KC.P133-1	Tualetas	3,83
KC.P134	Persirengimo kambarys	12,28
KC.P134-1	Tualetas	3,86
KC.P135	Vandens apskaitos mazgas	18,43
KC.P136	Pagalbinė patalpa	888,27
		5 199,25 m²

AUKŠTO ALT. +100,95 EKSPLIKACIJA			
SKAIDYMAS	PATALPOS KODAS	PATALPOS PAVADINIMAS	PLOTAS
PR1			
	PR1.P1001	Transporto priemonės saugojimo erdvė	3 509,58
	PR1.P1002	Transporto priemonės saugojimo erdvė	2 803,88
	PR1.P1003	Holas	3,10
	PR1.P1004	Holas	16,13
	PR1.P1005	Transporto priemonės saugojimo erdvė	3 883,87
	PR1.P1006	Transporto priemonės saugojimo erdvė	3 320,75
	PR1.P1007	Transporto priemonės saugojimo erdvė	5 841,19
	PR1.P1008	Transporto priemonės saugojimo erdvė	3 328,78
	PR1.P1009	Transporto priemonės saugojimo erdvė	4 382,59
	PR1.P1010	Transporto priemonės saugojimo erdvė	1 888,01
	PR1.P1011	Transporto priemonės saugojimo erdvė	2 128,22
	PR1.P1012	Transporto priemonės saugojimo erdvė	4 121,59
	PR1.P1013	Ryšių techninė patalpa	7,58
	PR1.P1014	Ryšių techninė patalpa	6,00
	PR1.P1016	Holas	13,25
	PR1.P1017	Skydinė	7,58
	PR1.P1018	Holas	15,98
	PR1.P1019	Holas	15,98
	PR1.P1020	Holas	18,59
	PR1.P1021	Šilumos punktas	481,91
	PR1.P1022	Holas	16,98
	PR1.P1023	Skydinė	5,99
	PR1.P1025	Holas	39,88
	PR1.P1026	Holas	58,48
	PR1.P1028	Holas	39,47
	PR1.P1029	Holas	68,59
	PR1.P1030	Holas	42,88
	PR1.P1032	Holas	269,00
	PR1.P1033	Holas	284,98
	PR1.P1035	Holas	304,02
	PR1.P1036	Holas	198,00
	PR1.P1037	Holas	11,15
	PR1.P1038	Holas	220,23
	PR1.P1039	Holas	178,79
	PR1.P1045	Holas	23,70
	PR1.P1045	Holas	30,45
	PR1.P1066	Transporto priemonės saugojimo erdvė	184,80
	PR1.P1067	Transporto priemonės saugojimo erdvė	187,48
	PR1.P1069	Riebalų gaudyklės patalpa	39,24
	PR1.P1071	Vandens apskaitos mazgas	38,73
	PR1.P1072	Ryšių techninė patalpa	6,00
	PR1.P1073	Ryšių techninė patalpa	10,58
	PR1.P1074	Ryšių techninė patalpa	6,60
	PR1.P1075	Skydinė	5,61
	PR1.P1076	Skydinė	6,00
	PR1.P1077	Transformatorinė	6,21
	PR1.P1080	Skydinė	7,04
	PR1.P1081	Skydinė	4,25
	PR1.P1082	Skydinė	5,00
	PR1.P1082	Šildymo-vėsinimo techninė patalpa	21,39
	PR1.P1083	Ryšių techninė patalpa	4,25
	PR1.P1084	Ryšių techninė patalpa	5,00
	PR1.P1084	Šildymo-vėsinimo techninė patalpa	90,08
	PR1.P1088	Pagalbinė patalpa	165,91
	PR1.P1090	Transformatorinė	11,62
	PR1.P1092	Holas	39,88
	PR1.P1094	Holas	8,45
	PR1.P1095	Holas	3,30
	PR1.P1097	Holas	39,58
	PR1.P1099	Techninė patalpa	22,15
	PR1.P1102	Pagalbinė patalpa	79,90
	PR1.P1104	Holas	12,48
	PR1.P1105	Pagalbinė patalpa	10,34
	PR1.P1109	Pagalbinė patalpa	29,84
	PR1.P1115	Ventiliatorinė-vėdinimo patalpa	289,10
	PR1.P1116	Pagalbinė patalpa	30,98
	PR1.P1119	Ventiliatorinė-vėdinimo patalpa	164,58
	PR1.P1121	Pagalbinė patalpa	102,97
	PR1.P1122	Pagalbinė patalpa	124,38
	PR1.P1123	Šildymo-vėsinimo techninė patalpa	112,11
	PR1.P1124	Pagalbinė patalpa	88,43
	PR1.P1125	Transporto priemonės saugojimo erdvė	414,65
	PR1.P1128	Šildymo-vėsinimo techninė patalpa	97,44
	PR1.P1129	Pagalbinė patalpa	89,41
	PR1.P1131	Skydinė	15,33
	PR1.P1132	Skydinė	40,43
	PR1.P1133	Skydinė	12,00
	PR1.P1134	Skydinė	77,59
	PR1.P1137	Transformatorinė	14,94
	PR1.P1138	Transformatorinė	9,52
	PR1.P1139	Transformatorinė	14,94
	PR1.P1140	Transformatorinė	12,00
	PR1.P1142	Holas	48,34
	PR1.P1143	Holas	80,84
	PR1.P1144	Pagalbinė patalpa	119,17
	PR1.P1145	Pagalbinė patalpa	164,75
	PR1.P1146	Pagalbinė patalpa	87,10
	PR1.P1147	Pagalbinė patalpa	158,35
	PR1.P1148	Pagalbinė patalpa	108,81
	PR1.P1149	Pagalbinė patalpa	238,74
	PR1.P1153	Serverinės patalpa	43,19
	PR1.P1154	Pagalbinė patalpa	70,20
	PR1.P1158	Siurblinės patalpa	105,92
	PR1.P1160	Ryšių techninė patalpa	6,00
	PR1.P1161	Skydinė	6,00
	PR1.P1163	Pagalbinė patalpa	10,63
	PR1.P1164	Pagalbinė patalpa	10,62
	PR1.P1168	Holas	120,73
	PR1.P1169	Holas	414,24
	PR1.P1171	Riebalų gaudyklės patalpa	19,00
	PR1.P1172	Siurblinės patalpa	11,40
	PR1.P1174	Holas	97,70
	PR1.P1175	Holas	25,99
	PR1.P1176	SGGS vožtuvinė	38,00
	PR1.P1177	Ventiliatorinė-vėdinimo patalpa	86,31
	PR1.P1178	Ryšių techninė patalpa	6,00
	PR1.P1179	Skydinė	5,00
	PR1.P1180	Holas	10,37
	PR1.P1181	Pagalbinė patalpa	12,38
	PR1.P1182	Transporto priemonės saugojimo erdvė	742,94
	PR1.P1183	Riebalų gaudyklės patalpa	37,45
	PR1.P1184	Ventiliatorinė-vėdinimo patalpa	41,44
	PR1.P1185	Holas	9,10
	PR1.P1186	Holas	55,38
	PR1.P1187	Pagalbinė patalpa	21,90
	PR1.P1189	Pagalbinė patalpa	38,10
	PR1.P1190	Ryšių techninė patalpa	6,88
			43 254,10 m²
PR2			
	PR2.P1001	Transporto priemonės saugojimo erdvė	1 724,88
	PR2.P1002	Ryšių techninė patalpa	4,97
	PR2.P1003	Transporto priemonės saugojimo erdvė	3 888,87
	PR2.P1004	Skydinė	5,00
	PR2.P1005	Transporto priemonės saugojimo erdvė	309,84
	PR2.P1006	Transporto priemonės saugojimo erdvė	718,01
	PR2.P1007	Transporto priemonės saugojimo erdvė	748,59
	PR2.P1008	Transporto priemonės saugojimo erdvė	838,32
	PR2.P1009	Transporto priemonės saugojimo erdvė	842,59
	PR2.P1010	Skydinė	10,92
	PR2.P1011	Riebalų gaudyklės patalpa	38,42
	PR2.P1012	Šilumos punktas	128,04
	PR2.P1013	Holas	8,48
	PR2.P1014	Ryšių techninė patalpa	4,68
	PR2.P1015	Skydinė	5,13
	PR2.P1034	Holas	17,32
	PR2.P1065	Transporto priemonės saugojimo erdvė	290,58
	PR2.P1071	Skydinė	12,43
	PR2.P1072	Ryšių techninė patalpa	5,58
	PR2.P1076	Transformatorinė	11,84
	PR2.P1082	Skydinė	43,69
	PR2.P1086	Transformatorinė	16,19
	PR2.P1087	Transformatorinė	16,38
	PR2.P1089	Skydinė	13,50
	PR2.P1091	Vandens apskaitos mazgas	81,42
	PR2.P1093	Skydinė	87,32
	PR2.P1094	Skydinė	12,89
	PR2.P1095	Transformatorinė	17,73
	PR2.P1096	Transformatorinė	12,85
	PR2.P1097	Transformatorinė	17,78
	PR2.P1099	Skydinė	55,92
	PR2.P1101	Transformatorinė	16,20
	PR2.P1102	Transformatorinė	16,20
	PR2.P1104	Holas	44,80
	PR2.P1105	Techninė patalpa	53,49
	PR2.P1106	Riebalų gaudyklės patalpa	29,38
	PR2.P1107	Pagalbinė patalpa	28,42
	PR2.P1109	Holas	16,47
	PR2.P1113	Techninė patalpa	16,48
			10 021,31 m²
PR3			
	PR3.P1001	Ryšių techninė patalpa	5,20
	PR3.P1002	Skydinė	5,20
	PR3.P1003	Skydinė	11,43
	PR3.P1004	Ryšių techninė patalpa	12,02
	PR3.P1005	Vandens apskaitos mazgas	32,48
	PR3.P1006	Vandens apskaitos mazgas	30,57
	PR3.P1007	Skydinė	5,00
	PR3.P1008	Ryšių techninė patalpa	4,91
	PR3.P1010	Transporto priemonės saugojimo erdvė	2 769,65
	PR3.P1012	Transporto priemonės saugojimo erdvė	3 544,84
	PR3.P1013	Transporto priemonės saugojimo erdvė	4 561,09
	PR3.P1014	Transporto priemonės saugojimo erdvė	5 808,38
	PR3.P1016	Ryšių techninė patalpa	6,75
	PR3.P1017	Skydinė	8,79
	PR3.P1018	Ryšių techninė patalpa	4,84
	PR3.P1019	Skydinė	7,98
	PR3.P1020	Ryšių techninė patalpa	6,47
	PR3.P1021	Skydinė	5,86
	PR3.P1023	Holas	17,57
	PR3.P1025	Holas	17,75
	PR3.P1027	Holas	17,75
	PR3.P1064	Transporto priemonės saugojimo erdvė	164,84
	PR3.P1068	Transporto priemonės saugojimo erdvė	179,20
	PR3.P1069	Transporto priemonės saugojimo erdvė	183,88
	PR3.P1088	Šilumos punktas	41,38
	PR3.P1089	Techninė patalpa	32,33
	PR3.P1090	Holas	10,07
	PR3.P1091	Holas	15,20
	PR3.P1092	Holas	22,07
	PR3.P1094	Techninė patalpa	11,54
	PR3.P1096	Holas	17,97
	PR3.P1097	Holas	17,52
	PR3.P1098	Holas	7,62
	PR3.P1099	SGGS vožtuvinė	50,05
	PR3.P1101	Pagalbinė patalpa	41,69
	PR3.P1110	Ventiliatorinė-vėdinimo patalpa	17,62
	PR3.P1111	Holas	6,82
			17 704,25 m²
PR4			
	PR4.P1001	Transporto priemonės saugojimo erdvė	2 373,18
	PR4.P1002	SGGS vožtuvinė	47,28
	PR4.P1003	Transporto priemonės saugojimo erdvė	319,57
	PR4.P1005	Transporto priemonės saugojimo erdvė	134,18
	PR4.P1006	Holas	41,65
	PR4.P1008	Šilumos punktas	51,78
	PR4.P1009	Ryšių techninė patalpa	11,85
	PR4.P1010	Skydinė	9,87
			2 989,34 m²
			73 969,00 m²

SUTARTINIAI ŽYMĖJIMAI	
ŽYMĖJIMAS	PAVADINIMAS
■ ■ ■ ■ ■	SKLYPO RIBA
▬ ▬ ▬ ▬	PROJEKTUOJAMA SKLYPO DALIS
━━━━	NAUJAI STATOMI, REKONSTRUOJAMI, TVARKOMI STATINIAI
— — — —	VIRŠUJE ESANČIO PASTATO ARBA KONSOLĖS PROJEKCIJA
▲	PAGRINDINIAI ĮĖJIMAI Į PATALPAS
▲	ANTRINIAI ĮĖJIMAI Į PATALPAS
▼▲	ĮVAŽIAVIMAI/ IŠVAŽIAVIMAI Į/ IŠ AUTOMOBILIŲ STOVĖJIMO A.
ǂ ǂ ǂ	DVIRAČIŲ STOVAI
▨	TECHNINĖS PATALPOS/ TECHNINIS ANTSTATAS
▨	PREKYBINĖS PATALPOS
▨	VIDINĖS ALĖJOS
▨	BIURŲ ĮĖJIMAI IR KORIDORIAI
▨	BIURŲ DARBO ZONA
▨	KONFERENCIJŲ CENTRAS
▨	KONCERTŲ SALĖ
▨	UŽKULISIAI
▨	LOGISTIKOS CENTRAS
▨	KINO CENTRO HOLAS
▨	KINO CENTRAS
▨	VIEŠBUČIO KORIDORIUS
▨	VIEŠBUČIO 1 KAMBARIO APARTAMENTAI
▨	VIEŠBUČIO 2 KAMBARIŲ APARTAMENTAI
▨	VIEŠBUČIO 3 KAMBARIŲ APARTAMENTAI

Š

PASTABOS
1. VISI PROJEKTINIAI MATMENYS BRĖŽINYJE YRA PATEIKIAMI MILIMETRAIS, ALTITUDĖS - METRAIS.
2. RENGIANT TECHNINĮ PROJEKTĄ RODIKLIAI IR SPRENDINIAI GALI BŪTI PATIKSLINTI.

Kval. patv. dok. Nr.	Generalinis projektuotojas: DO IT ARCH ECTS		UAB „DO Architects“, Į. k. 303075947, Betono aklg. 16, LT-03153, Vilnius www.doarchitects.lt
A1468	PV, PDV	Andrė Baldišiūtė	
A2046	PDV	Gilma Teodora Gylytė	
		Ignas Uogintas	
		Vaiva Šimoliūnaitė	
		Sabina Grincevičiūtė	
		Algimantas Neniškis	
LT	Užsakovas:	Vingio turtas, UAB Į.K. 302533174 Ozo g. 25, Vilnius	

Projekto pavadinimas:
PREKYBOS PASKIRTIES (7.3) PASTATO GELEŽINIO VILKO G. 2, VILNIUJE, STATYBOS PROJEKTAS

Brėžinio pavadinimas:	Laida
AUKŠTO PLANO SCHEMA ALT. +100,95 M 1_500	0

Brėžinio žymuo:	Formatas	Lapas	Lapų
A094-PP-SA.B-102	A2	1	1

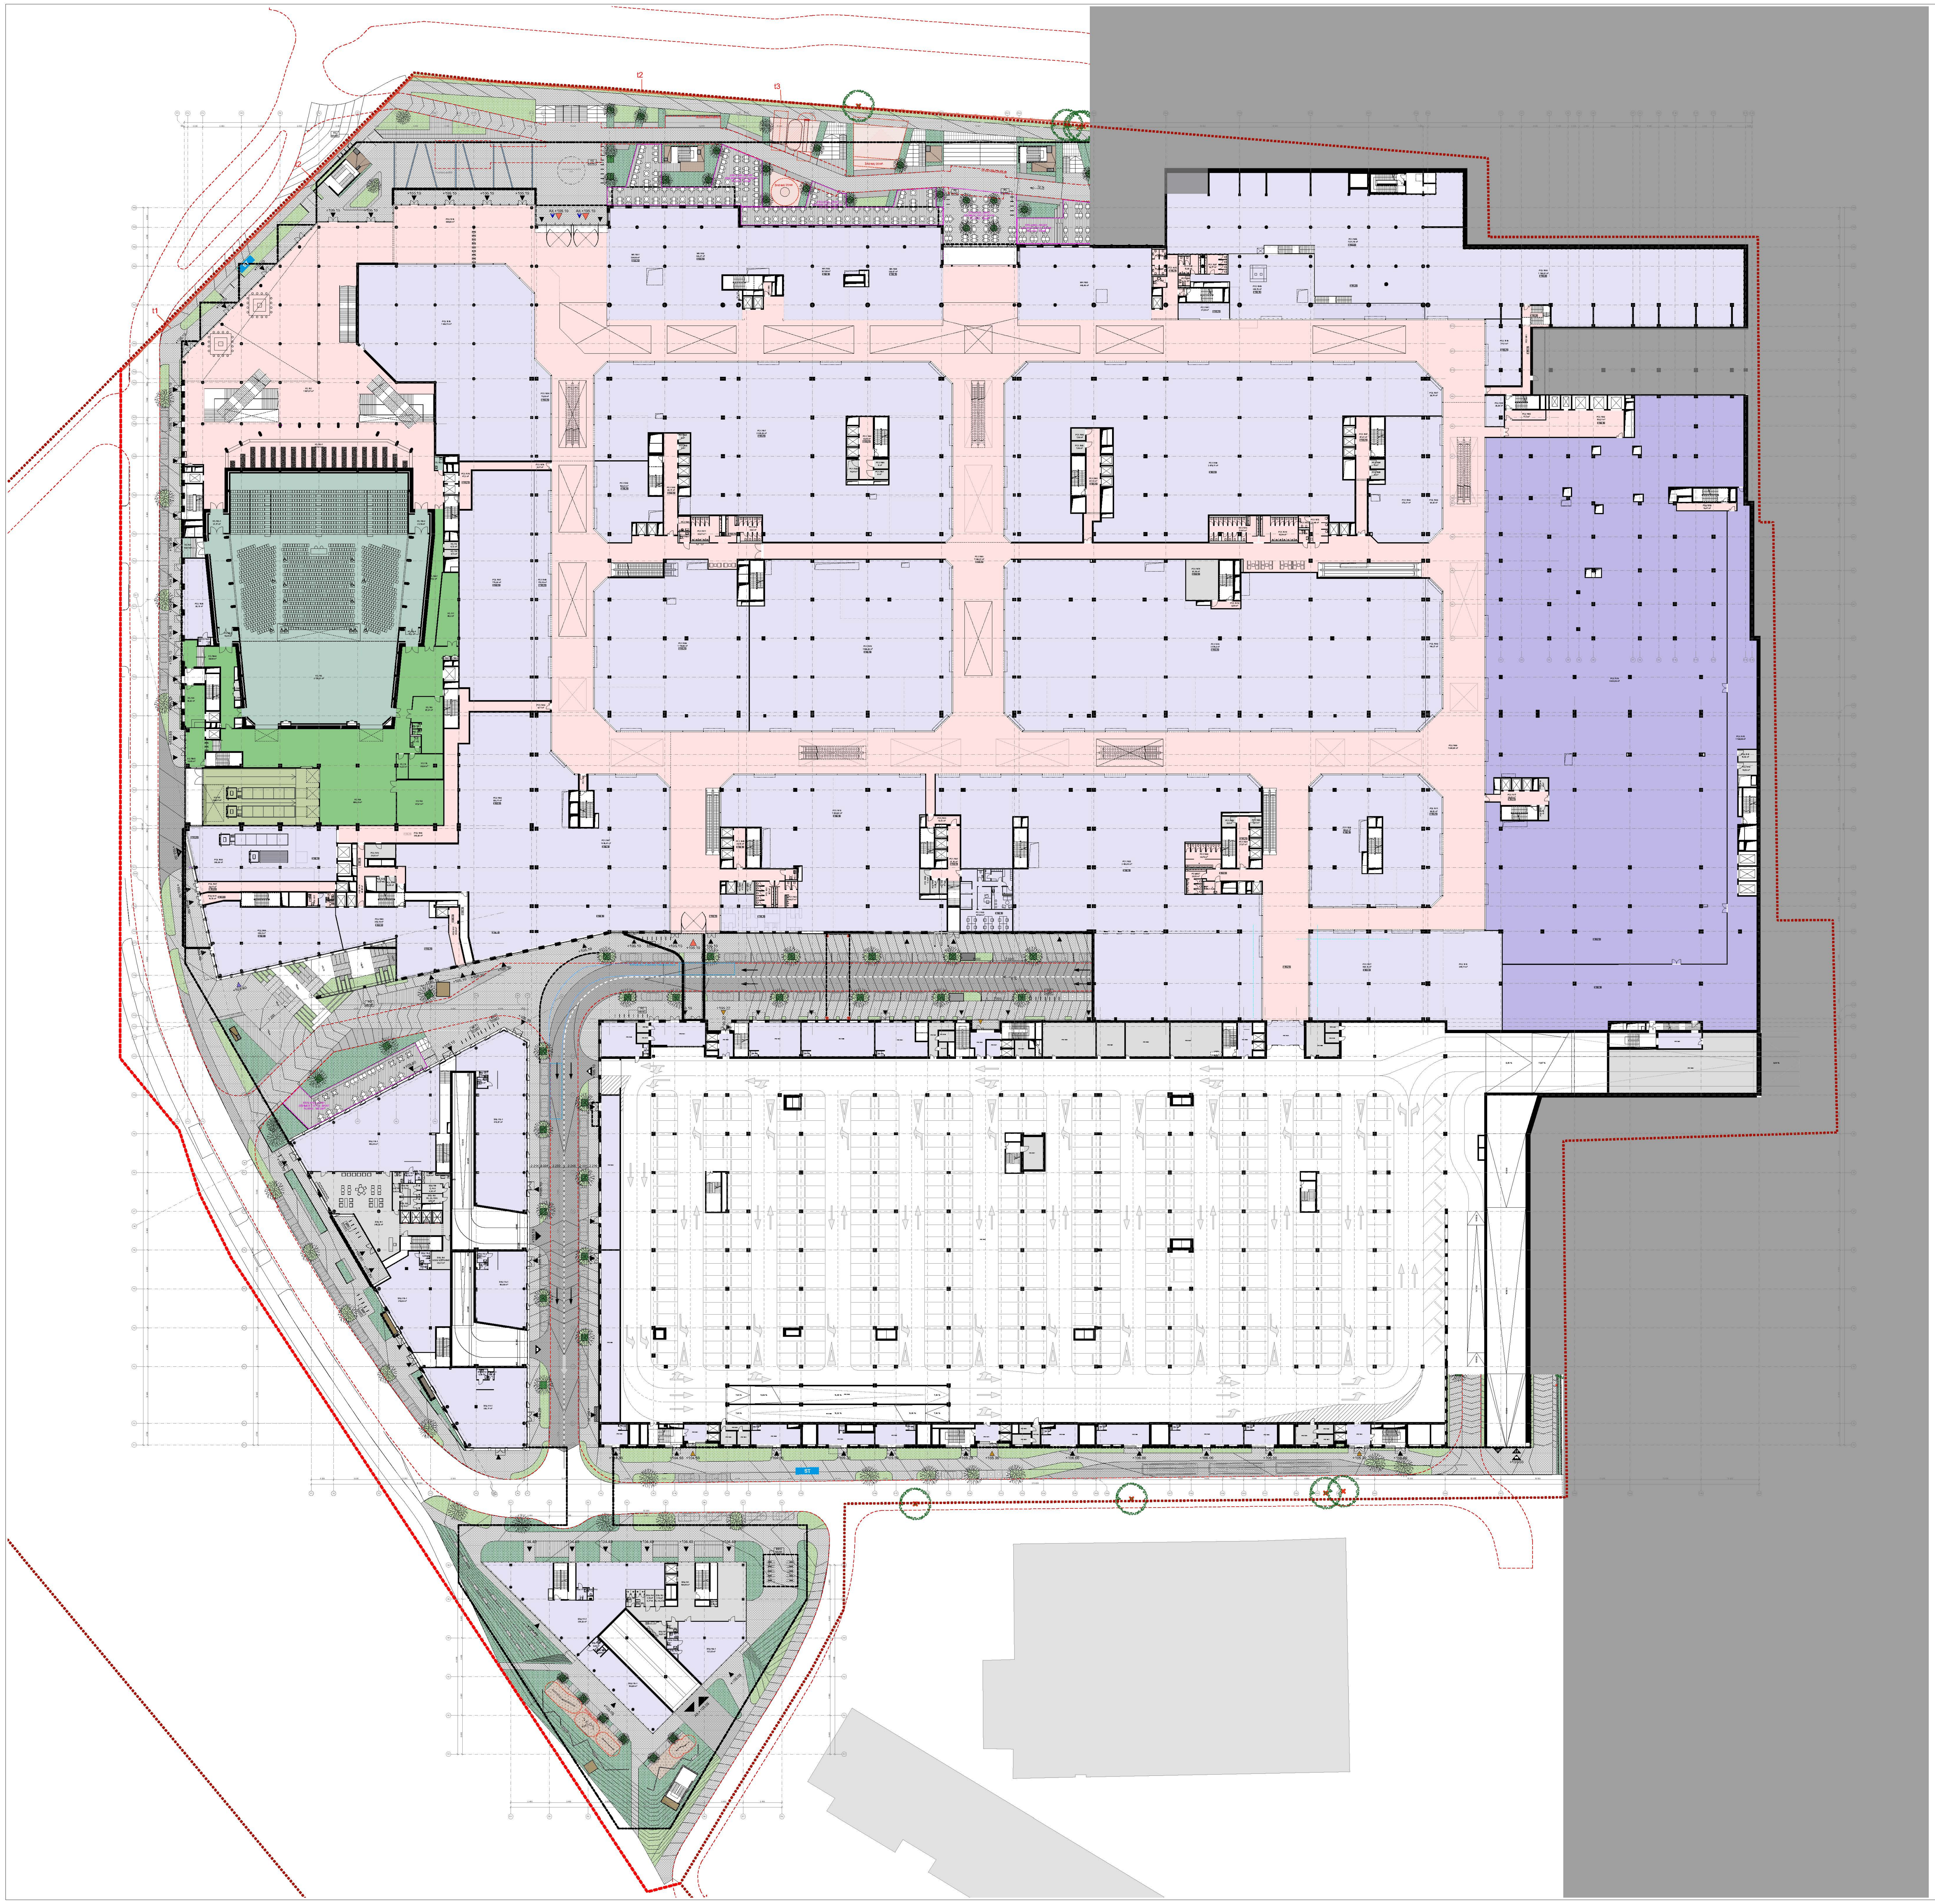

AUKŠTO ALT. +103,35 EKSPLIKACIJA			
BIURO KODAS	PATALPOS KODAS	PATALPOS PAVADINIMAS	PLOTAS
	SR2.A.101	Holas	248,51
	SR2.A.102	Dušinė	12,15
	SR2.A.103	Dušinė	12,15
	SR2.A.104	SGGS vožtuvinė	20,31
	SR2.A.105	Skydinė	8,82
	SR2.A.106	Ryšių techninė patalpa	8,82
	SR2.A.107	Koridorius	8,48
	SR2.A.108	Tualetas	5,78
	SR2.A.109	Valymo erdvė	13,44
			338,24 m²
SR2.A.110			
	SR2.A.110-1	Pardavimų zona	217,05
	SR2.A.110-2	Tualetas	2,04
	SR2.A.110-3	Tualetas	5,55
			224,64 m²
SR2.A.111			
	SR2.A.111-1	Pardavimų zona	293,38
	SR2.A.111-2	Tualetas	5,08
	SR2.A.111-3	Tualetas	1,92
			300,38 m²
SR2.A.112			
	SR2.A.112-1	Pardavimų zona	182,07
	SR2.A.112-2	Tualetas	5,21
	SR2.A.112-3	Tualetas	2,29
			189,57 m²
SR2.A.113			
	SR2.A.113-1	Pardavimų zona	417,59
	SR2.A.113-2	Tualetas	5,08
	SR2.A.113-3	Tualetas	2,04
			424,69 m²
SR2.A.114			
	SR2.A.114-1	Pardavimų zona	449,78
	SR2.A.114-2	Tualetas	2,04
	SR2.A.114-3	Tualetas	5,78
			457,58 m²
			1 913,06 m²

AUKŠTO ALT. +104,45 EKSPLIKACIJA			
BIURO KODAS	PATALPOS KODAS	PATALPOS PAVADINIMAS	PLOTAS
	SR9.101	Holas	150,47
	SR9.103	Koridorius	14,71
	SR9.104	Skydinė	7,12
	SR9.105	Ryšių techninė patalpa	8,93
	SR9.106	Dušinė	8,62
	SR9.107	Dušinė	8,24
	SR9.108	Valymo erdvė	13,51
	SR9.109	Tualetas	5,08
			216,68 m²
SR9.110			
	SR9.110-1	Pardavimų zona	140,10
	SR9.110-2	Tualetas	5,34
	SR9.110-3	Tualetas	2,04
	SR9.110-4	Pagalbinė patalpa	6,11
			153,59 m²
SR9.111			
	SR9.111-1	Pardavimų zona	129,03
	SR9.111-2	Tualetas	5,08
	SR9.111-3	Tualetas	2,04
			136,15 m²
SR9.112			
	SR9.112-1	Pardavimų zona	354,39
	SR9.112-2	Tualetas	5,81
	SR9.112-3	Tualetas	2,04
			362,24 m²
			868,66 m²

AUKŠTO ALT. +105,15 EKSPLIKACIJA		
PATALPOS KODAS	PATALPOS PAVADINIMAS	PLOTAS
KC.101	Tamburas	19,81
KC.102	Holas	1 557,38
KC.102-1	Drabužinė	237,61
KC.102-3	Tualetas	5,20
KC.103	Salė	2 112,05
KC.103-1	Holas	22,24
KC.103-2	Holas	22,23
KC.103-3	Holas	15,24
KC.103-4	Holas	16,14
KC.105	Holas	41,04
KC.106	Koridorius	660,58
KC.106-1	Ryšių techninė patalpa	1,07
KC.106-2	Skydinė	1,11
KC.106-3	Serverinės patalpa	2,31
KC.106-4	Ryšių techninė patalpa	1,98
KC.106-5	Koridorius	33,48
KC.106-6	Koridorius	25,97
KC.106-7	Koridorius	84,30
KC.107	Transporto priemonės saugojimo erdvė	310,12
KC.108	Pagalbinė patalpa	97,81
KC.109	Poilsio erdvė	67,81
KC.109-1	Tualetas	2,28
KC.109-2	Tualetas	2,28
KC.110	Pagalbinė patalpa	39,54
KC.111	Maisto saugojimo erdvė	65,80
KC.112	Pagalbinė patalpa	13,32
KC.113	Ryšių techninė patalpa	4,73
KC.114	Skydinė	4,73
KC.115	Tualetas	5,08
PC3.1018	Koridorius	398,68
PC3.1019	Pardavimų zona	1 282,72
PC3.1020	Pardavimų zona	25,13
PC3.1020-1	Pardavimų zona	4,42
		7 289,40 m²

AUKŠTO ALT. +105,15 EKSPLIKACIJA			
SKAIDYMAS	PATALPOS KODAS	PATALPOS PAVADINIMAS	PLOTAS
PC1			
	MH.1001	Virtuvė	334,09
	MH.1002	Virtuvė	333,27
	MH.1003	Virtuvė	281,08
	MH.1004	Virtuvė	339,20
	MH.1005	Virtuvė	442,49
	PC1.1000	Koridorius	7 338,79
	PC1.1001	Nuomojamas plotas	2 324,92
	PC1.1002	Nuomojamas plotas	128,23
	PC1.1003	Holas	84,17
	PC1.1004	Holas	39,55
	PC1.1005	Holas	85,84
	PC1.1006	Nuomojamas plotas	2 674,77
	PC1.1007	Holas	87,07
	PC1.1008	Nuomojamas plotas	275,70
	PC1.1009	Nuomojamas plotas	1 114,97
	PC1.1010	Nuomojamas plotas	1 598,78
	PC1.1011	Tualetas	35,37
	PC1.1012	Tualetas	39,50
	PC1.1013	Tualetas	51,61
	PC1.1014	Tualetas	43,44
	PC1.1015	Nuomojamas plotas	3 078,80
	PC1.1016	Nuomojamas plotas	1 288,79
	PC1.1019	Koridorius	9,54
	PC1.1022	Nuomojamas plotas	2 492,42
	PC1.1027	Nuomojamas plotas	484,13
	PC1.1028	Nuomojamas plotas	859,80
	PC1.1030	Tualetas	5,17
	PC1.1032	Tualetas	24,18
	PC1.1033	Holas	13,03
	PC1.1034	Holas	27,87
	PC1.1035	Tualetas	9,93
	PC1.1036	Tualetas	39,79
	PC1.1037	Tualetas	20,52
	PC1.1040	Koridorius	48,80
	PC1.1041	Nuomojamas plotas	38,85
	PC1.1042	Holas	2,38
	PC1.1045	Holas	21,75
	PC1.1046	Nuomojamas plotas	340,79
	PC1.1046	Nuomojamas plotas	1 231,16
	PC1.1047	Nuomojamas plotas	1 016,41
	PC1.1048	Koridorius	8,71
	PC1.1049	Nuomojamas plotas	175,15
	PC1.1050	Nuomojamas plotas	70,89
	PC1.1052	Koridorius	4,87
	PC1.1053	Ryšių techninė patalpa	4,73
	PC1.1054	Skydinė	4,72
	PC1.1055	Ryšių techninė patalpa	5,81
	PC1.1056	Skydinė	6,80
	PC1.1057	Ryšių techninė patalpa	5,00
	PC1.1058	Skydinė	5,00
	PC1.1060	Ryšių techninė patalpa	6,00
	PC1.1061	Skydinė	6,00
	PC1.1062	Ryšių techninė patalpa	7,58
	PC1.1063	Skydinė	7,58
	PC1.1064	Ryšių techninė patalpa	6,00
	PC1.1065	Skydinė	6,00
	PC1.1069	Skydinė	11,40
	PC1.1070	Ryšių techninė patalpa	5,32
	PC1.1071	Ryšių techninė patalpa	13,05
	PC1.1072	Skydinė	17,42
	PC1.1074	SGGS vožtuvinė	61,18
	PC1.1076	Koridorius	5,37
	PC1.1077	Tualetas	5,12
	PC1.1078	Kūdikių žindymo ir vystymo patalpa	21,48
	PC1.1079	Tualetas	5,89
	PC1.1080	Tualetas	5,94
	PC1.1081	Holas	37,15
	PC1.1083	Apsaugos postas	147,84
	PC1.1085	Holas	4,48
	PC1.1089	Pagalbinė patalpa	10,84
	PC1.1090	Valymo erdvė	7,85
	PC1.1091	Tualetas	6,43
	PC1.1092	Tualetas	6,28
	PC1.1093	Tualetas	6,07
	PC1.1094	Pagalbinė patalpa	4,70
	PC1.1095	Tualetas	5,52
	PC1.1096	Tualetas	18,98
	PC1.1097	Tualetas	19,77
	PC1.1098	Tualetas	5,52
	PC1.1099	Tualetas	19,28
	PC1.1100	Tualetas	19,78
	PC1.1101	Nuomojamas plotas	252,83
			29 784,40 m²
PC2			
	PC2.1000	Nuomojamas plotas	1 198,61
	PC2.1001	Koridorius	84,12
	PC2.1002	Koridorius	133,56
	PC2.1004	Nuomojamas plotas	28,38
	PC2.1005	Holas	17,70
	PC2.1006	Drabužinė	1 385,17
	PC2.1007	Nuomojamas plotas	28,74
	PC2.1008	Nuomojamas plotas	20,35
	PC2.1009	Nuomojamas plotas	100,37
	PC2.1010	Nuomojamas plotas	5 929,05
	PC2.1011	Nuomojamas plotas	86,53
	PC2.1012	Nuomojamas plotas	344,11
	PC2.1013	Skydinė	6,00
	PC2.1014	Ryšių techninė patalpa	5,00
	PC2.1015	Nuomojamas plotas	1 194,27
	PC2.1016	Nuomojamas plotas	111,10
	PC2.1017	Holas	38,48
	PC2.1018	Ryšių techninė patalpa	10,53
	PC2.1019	Koridorius	19,47
	PC2.1019	Skydinė	10,53
			10 776,05 m²
PC3			
	PC1.1031	Tualetas	19,70
	PC3.1001	Nuomojamas plotas	789,38
	PC3.1003	Koridorius	203,98
	PC3.1005	Nuomojamas plotas	258,19
	PC3.1006	Nuomojamas plotas	352,50
	PC3.1007	Koridorius	59,77
	PC3.1008	Transporto priemonės saugojimo erdvė	388,89
	PC3.1009	Nuomojamas plotas	938,11
	PC3.1011	Nuomojamas plotas	14,75
	PC3.1012	Koridorius	23,94
	PC3.1013	Pagalbinė patalpa	20,03
	PC3.1014	Koridorius	39,94
	PC3.1015	Skydinė	6,32
	PC3.1016	Ryšių techninė patalpa	6,35
	PC3.1017	Tualetas	6,08
	PC3.1018	Tualetas	2,25
	PC3.1019	Koridorius	47,20
	PC3.1020	Tualetas	2,27
			3 139,63 m²
			43 660,08 m²

AUKŠTO ALT. +105,15 EKSPLIKACIJA			
SKAIDYMAS	PATALPOS KODAS	PATALPOS PAVADINIMAS	PLOTAS
PR1			
	PR1.1001	Koridorius	31,37
	PR1.1002	Ventiliatorinė-vėdinimo patalpa	341,73
PR3			
	PR3.1001	Transporto priemonės saugojimo erdvė	13 997,69
	PR3.1002	Transporto priemonės saugojimo erdvė	179,10
	PR3.1003	Transporto priemonės saugojimo erdvė	183,48
	PR3.1004	Tualetas	1,95
	PR3.1005	Tualetas	1,95
	PR3.1014	Ryšių techninė patalpa	5,20
	PR3.1015	Skydinė	5,29
	PR3.1016	Skydinė	7,00
	PR3.1017	Ryšių techninė patalpa	5,49
	PR3.1018	Ryšių techninė patalpa	5,91
	PR3.1019	Skydinė	6,00
	PR3.1020	Ryšių techninė patalpa	6,47
	PR3.1021	Skydinė	6,99
	PR3.1022	Ryšių techninė patalpa	4,84
	PR3.1023	Skydinė	3,74
	PR3.1024	Ryšių techninė patalpa	7,38
	PR3.1025	Skydinė	9,89
	PR3.1026	Pardavimų zona	58,25
	PR3.1027	Pardavimų zona	77,58
	PR3.1029	Techninė patalpa	19,67
	PR3.1030	Šildymo-vėdinimo techninė patalpa	32,91
	PR3.1031	Holas	41,88
	PR3.1034	Pardavimų zona	67,82
	PR3.1035	Pardavimų zona	28,41
	PR3.1036	Pardavimų zona	29,84
	PR3.1038	Pardavimų zona	20,43
	PR3.1038	Pardavimų zona	32,71
	PR3.1040	Holas	21,80
	PR3.1041	Holas	17,75
	PR3.1043	Holas	10,18
	PR3.1045	Šildymo-vėdinimo techninė patalpa	80,29
	PR3.1047	Holas	10,86
	PR3.1050	Holas	21,98
	PR3.1051	Holas	15,20
	PR3.1052	Holas	7,82
	PR3.1056	Techninė patalpa	38,80
	PR3.1057	Techninė patalpa	43,38
	PR3.1058	Pagalbinė patalpa	68,88
	PR3.1059	Pardavimų zona	111,15
	PR3.1061	Holas	17,57
	PR3.1062	Pardavimų zona	27,95
	PR3.1063	Pardavimų zona	48,59
	PR3.1064	Pardavimų zona	39,28
	PR3.1065	Tualetas	1,95
	PR3.1066	Tualetas	1,95
	PR3.1067	Tualetas	1,73
	PR3.1068	Tualetas	1,95
	PR3.1069	Tualetas	1,95
	PR3.1070	Tualetas	1,95
	PR3.1071	Tualetas	1,95
	PR3.1072	Tualetas	1,95
	PR3.1073	Tualetas	2,37
	PR3.1074	Tualetas	1,95
	PR3.1075	Tualetas	1,79
	PR3.1076	Tualetas	1,95
	PR3.1077	SGGS vožtuvinė	29,89
	PR3.1078	Holas	19,64
	PR3.1079	Techninė patalpa	12,51
	PR3.1080	Pardavimų zona	41,09
	PR3.1081	Pardavimų zona	85,45
	PR3.1082	Pardavimų zona	88,90
	PR3.1083	Pardavimų zona	131,18
	PR3.1084	Holas	7,15
			16 297,10 m²

SUTARTINIAI ŽYMĖJIMAI	
ŽYMĖJIMAS	PAVADINIMAS
■ ■ ■ ■ ■	SKLYPO RIBA
▬ ▬ ▬ ▬	PROJEKTUOJAMA SKLYPO DALIS
▬▬▬▬	NAUJAI STATOMI, REKONSTRUOJAMI, TVARKOMI STATINIAI
— — — —	VIRŠUJE ESANČIO PASTATO ARBA KONSOLĖS PROJEKCIJA
▲	PAGRINDINIAI ĮĖJIMAI Į PATALPAS
▲	ANTRINIAI ĮĖJIMAI Į PATALPAS
▼▲	ĮVAŽIAVIMAI/ IŠVAŽIAVIMAI Į/ IŠ AUTOMOBILIŲ STOVĖJIMO A.
ǂ ǂ ǂ	DVIRAČIŲ STOVAI
▨	TECHNINĖS PATALPOS/ TECHNINIS ANTSTATAS
▨	PREKYBINĖS PATALPOS
▨	VIDINĖS ALĖJOS
▨	BIURŲ ĮĖJIMAI IR KORIDORIAI
▨	BIURŲ DARBO ZONA
▨	KONFERENCIJŲ CENTRAS
▨	KONCERTŲ SALĖ
▨	UŽKULISIAI
▨	LOGISTIKOS CENTRAS
▨	KINO CENTRO HOLAS
▨	KINO CENTRAS
▨	VIEŠBUČIO KORIDORIUS
▨	VIEŠBUČIO 1 KAMBARIO APARTAMENTAI
▨	VIEŠBUČIO 2 KAMBARIŲ APARTAMENTAI
▨	VIEŠBUČIO 3 KAMBARIŲ APARTAMENTAI

Š

PASTABOS
1. VISI PROJEKTINIAI MATMENYS BRĖŽINYJE YRA PATEIKIAMI MILIMETRAIS, ALTITUDĖS - METRAIS.
2. RENGIANT TECHNINĮ PROJEKTĄ RODIKLIAI IR SPRENDINIAI GALI BŪTI PATIKSLINTI.

Kval. patv. dok. Nr.	Generalinis projektuotojas: DO ARCH IT ECTS		UAB „DO Architects“, Į. k. 303075947, Betono aklg. 16, LT-03153, Vilnius www.doarchitects.lt
A1468	PV, PDV	Andrė Baldišiūtė	
A2046	PDV	Gilma Teodora Gylytė	
		Ignas Uogintas	
		Vaiva Šimoliūnaitė	
		Sabina Grincevičiūtė	
		Algimantas Neniškis	
LT	Užsakovas:	Vingio turtas, UAB Į.K. 302533174 Ozo g. 25, Vilnius	

Projekto pavadinimas:

PREKYBOS PASKIRTIES (7.3) PASTATO GELEŽINIO VILKO G. 2, VILNIUJE, STATYBOS PROJEKTAS

Brėžinio pavadinimas:			Laida
AUKŠTO PLANO SCHEMA ALT. +105,15 M 1_500			0
Brėžinio žymuo:	Formatas	Lapas	Lapų
A094-PP-SA.B-103	A2	1	1

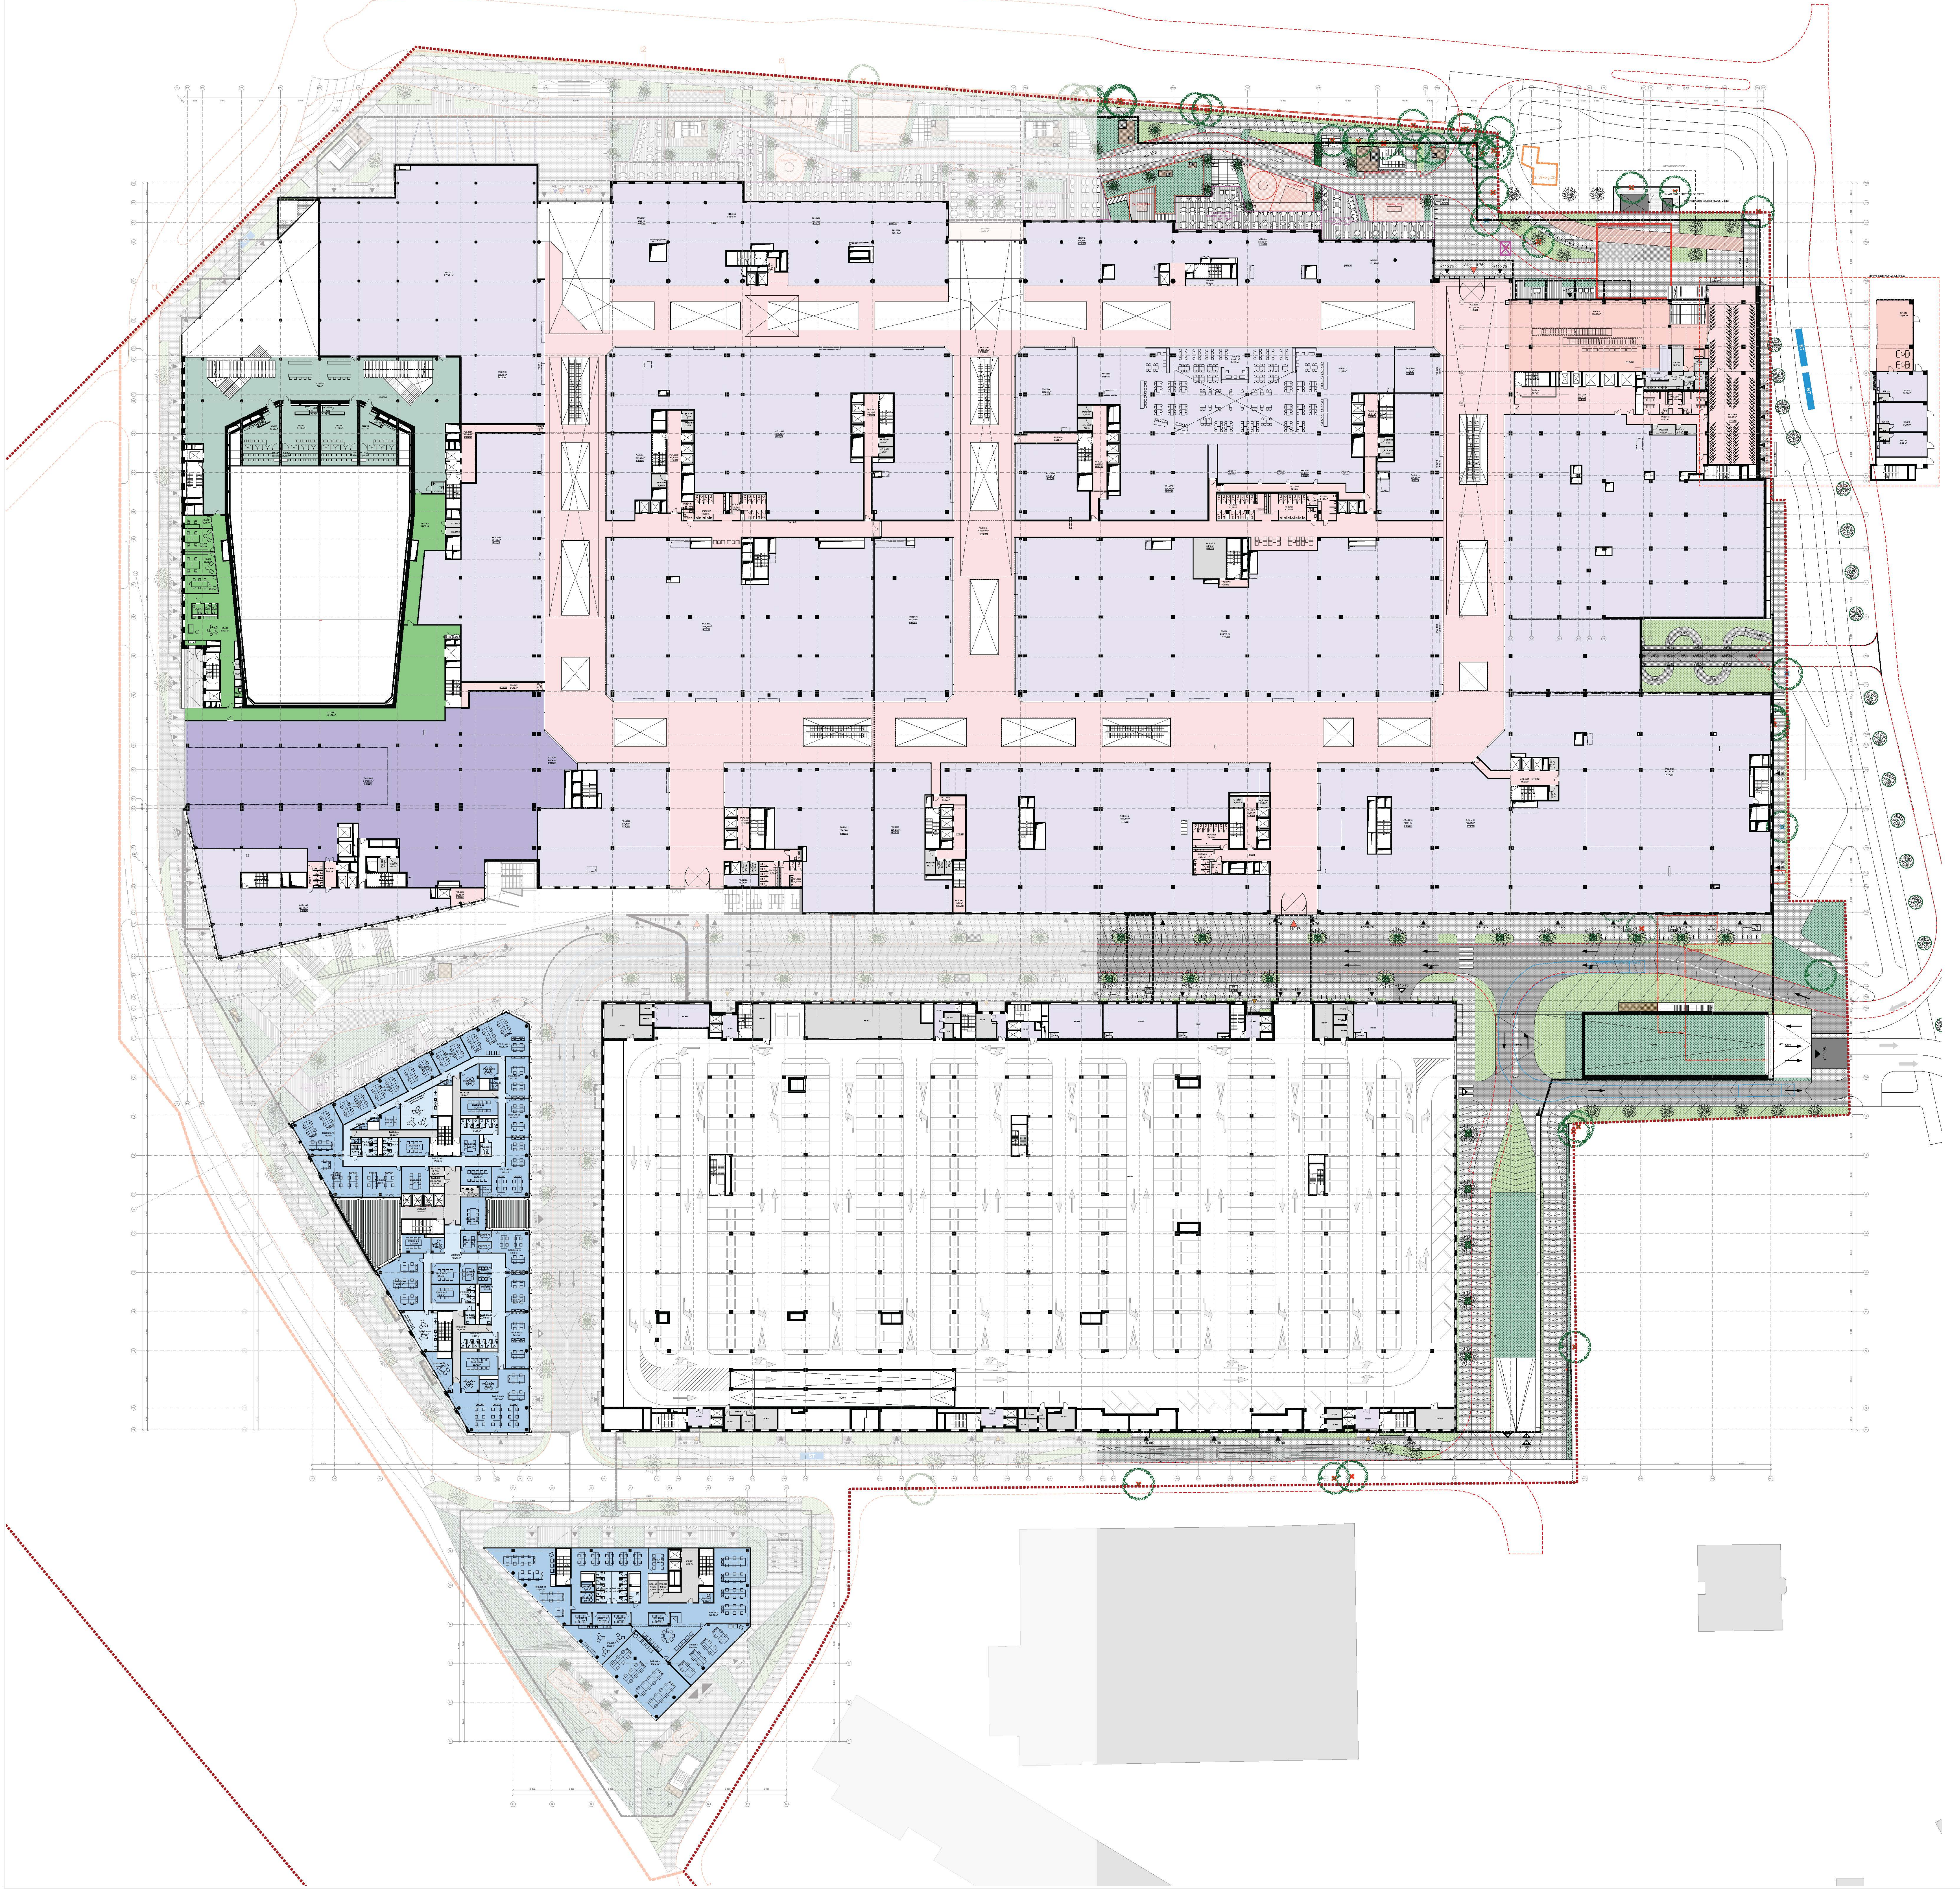

SUTARTINIAI ŽYMĖJIMAI

ŽYMĖJIMAS	PAVADINIMAS
■ ■ ■ ■ ■	SKLYPO RIBA
▬ ▬ ▬ ▬	PROJEKTUOJAMA SKLYPO DALIS
━━━━━	NAUJAI STATOMI, REKONSTRUOJAMI, TVARKOMI STATINIAI
— — — —	VIRŠUJE ESANČIO PASTATOARBA KONSOLĖS PROJEKCIJA
▲	PAGRINDINIAI ĮĖJIMAI Į PATALPAS
▲	ANTRINIAI ĮĖJIMAI Į PATALPAS
▼▲	ĮVAŽIAVIMAI/ IŠVAŽIAVIMAI Į/ IŠ AUTOMOBILIŲ STOVĖJIMO A.
ǂ ǂ ǂ	DVIRAČIŲ STOVAI
▨	TECHNINĖS PATALPOS/ TECHNINIS ANTSTATAS
▨	PREKYBINĖS PATALPOS
▨	VIDINĖS ALĖJOS
▨	BIURŲ ĮĖJIMAI IR KORIDORIAI
▨	BIURŲ DARBO ZONA
▨	KONFERENCIJŲ CENTRAS
▨	KONCERTŲ SALĖ
🟩	UŽKULISIAI
▨	LOGISTIKOS CENTRAS
▨	KINO CENTRO HOLAS
▨	KINO CENTRAS
▨	VIEŠBUČIO KORIDORIUS
▨	VIEŠBUČIO 1 KAMBARIO APARTAMENTAI
▨	VIEŠBUČIO 2 KAMBARIŲ APARTAMENTAI
▨	VIEŠBUČIO 3 KAMBARIŲ APARTAMENTAI

PASTABOS
1. VISI PROJEKTINIAI MATMENYS BRĖŽINYJE YRA PATEIKIAMI MILIMETRAIS, ALTITUDĖS - METRAIS.
2. RENGIANT TECHNINĮ PROJEKTĄ RODIKLIAI IR SPRENDINIAI GALI BŪTI PATIKSLINTI.

Kval. patv. dok. Nr.	Generalinis projektuotojas: DO ARCHITECTS		UAB „DO Architects“, Į. k. 303075947, Betono aklg. 16, LT-03153, Vilnius www.doarchitects.lt
A1468	PV, PDV	Andrė Baldišiūtė	
A2046	PDV	Gilma Teodora Gylytė	
		Ignas Uogintas	
		Vaiva Šimoliūnaitė	
		Sabina Grincevičiūtė	
		Algimantas Neniškis	
LT	Užsakovas:	Vingio turtas, UAB Į.K. 302533174 Ozo g. 25, Vilnius	

Projekto pavadinimas:

PREKYBOS PASKIRTIES (7.3) PASTATO GELEŽINIO VILKO G. 2, VILNIUJE, STATYBOS PROJEKTAS

Brėžinio pavadinimas:	Laida
AUKŠTO PLANO SCHEMA ALT.+110,80 M 1_500	0

Brėžinio žymuo:	Formatas	Lapas	Lapų
A094-PP-SA.B-104	A2	1	1

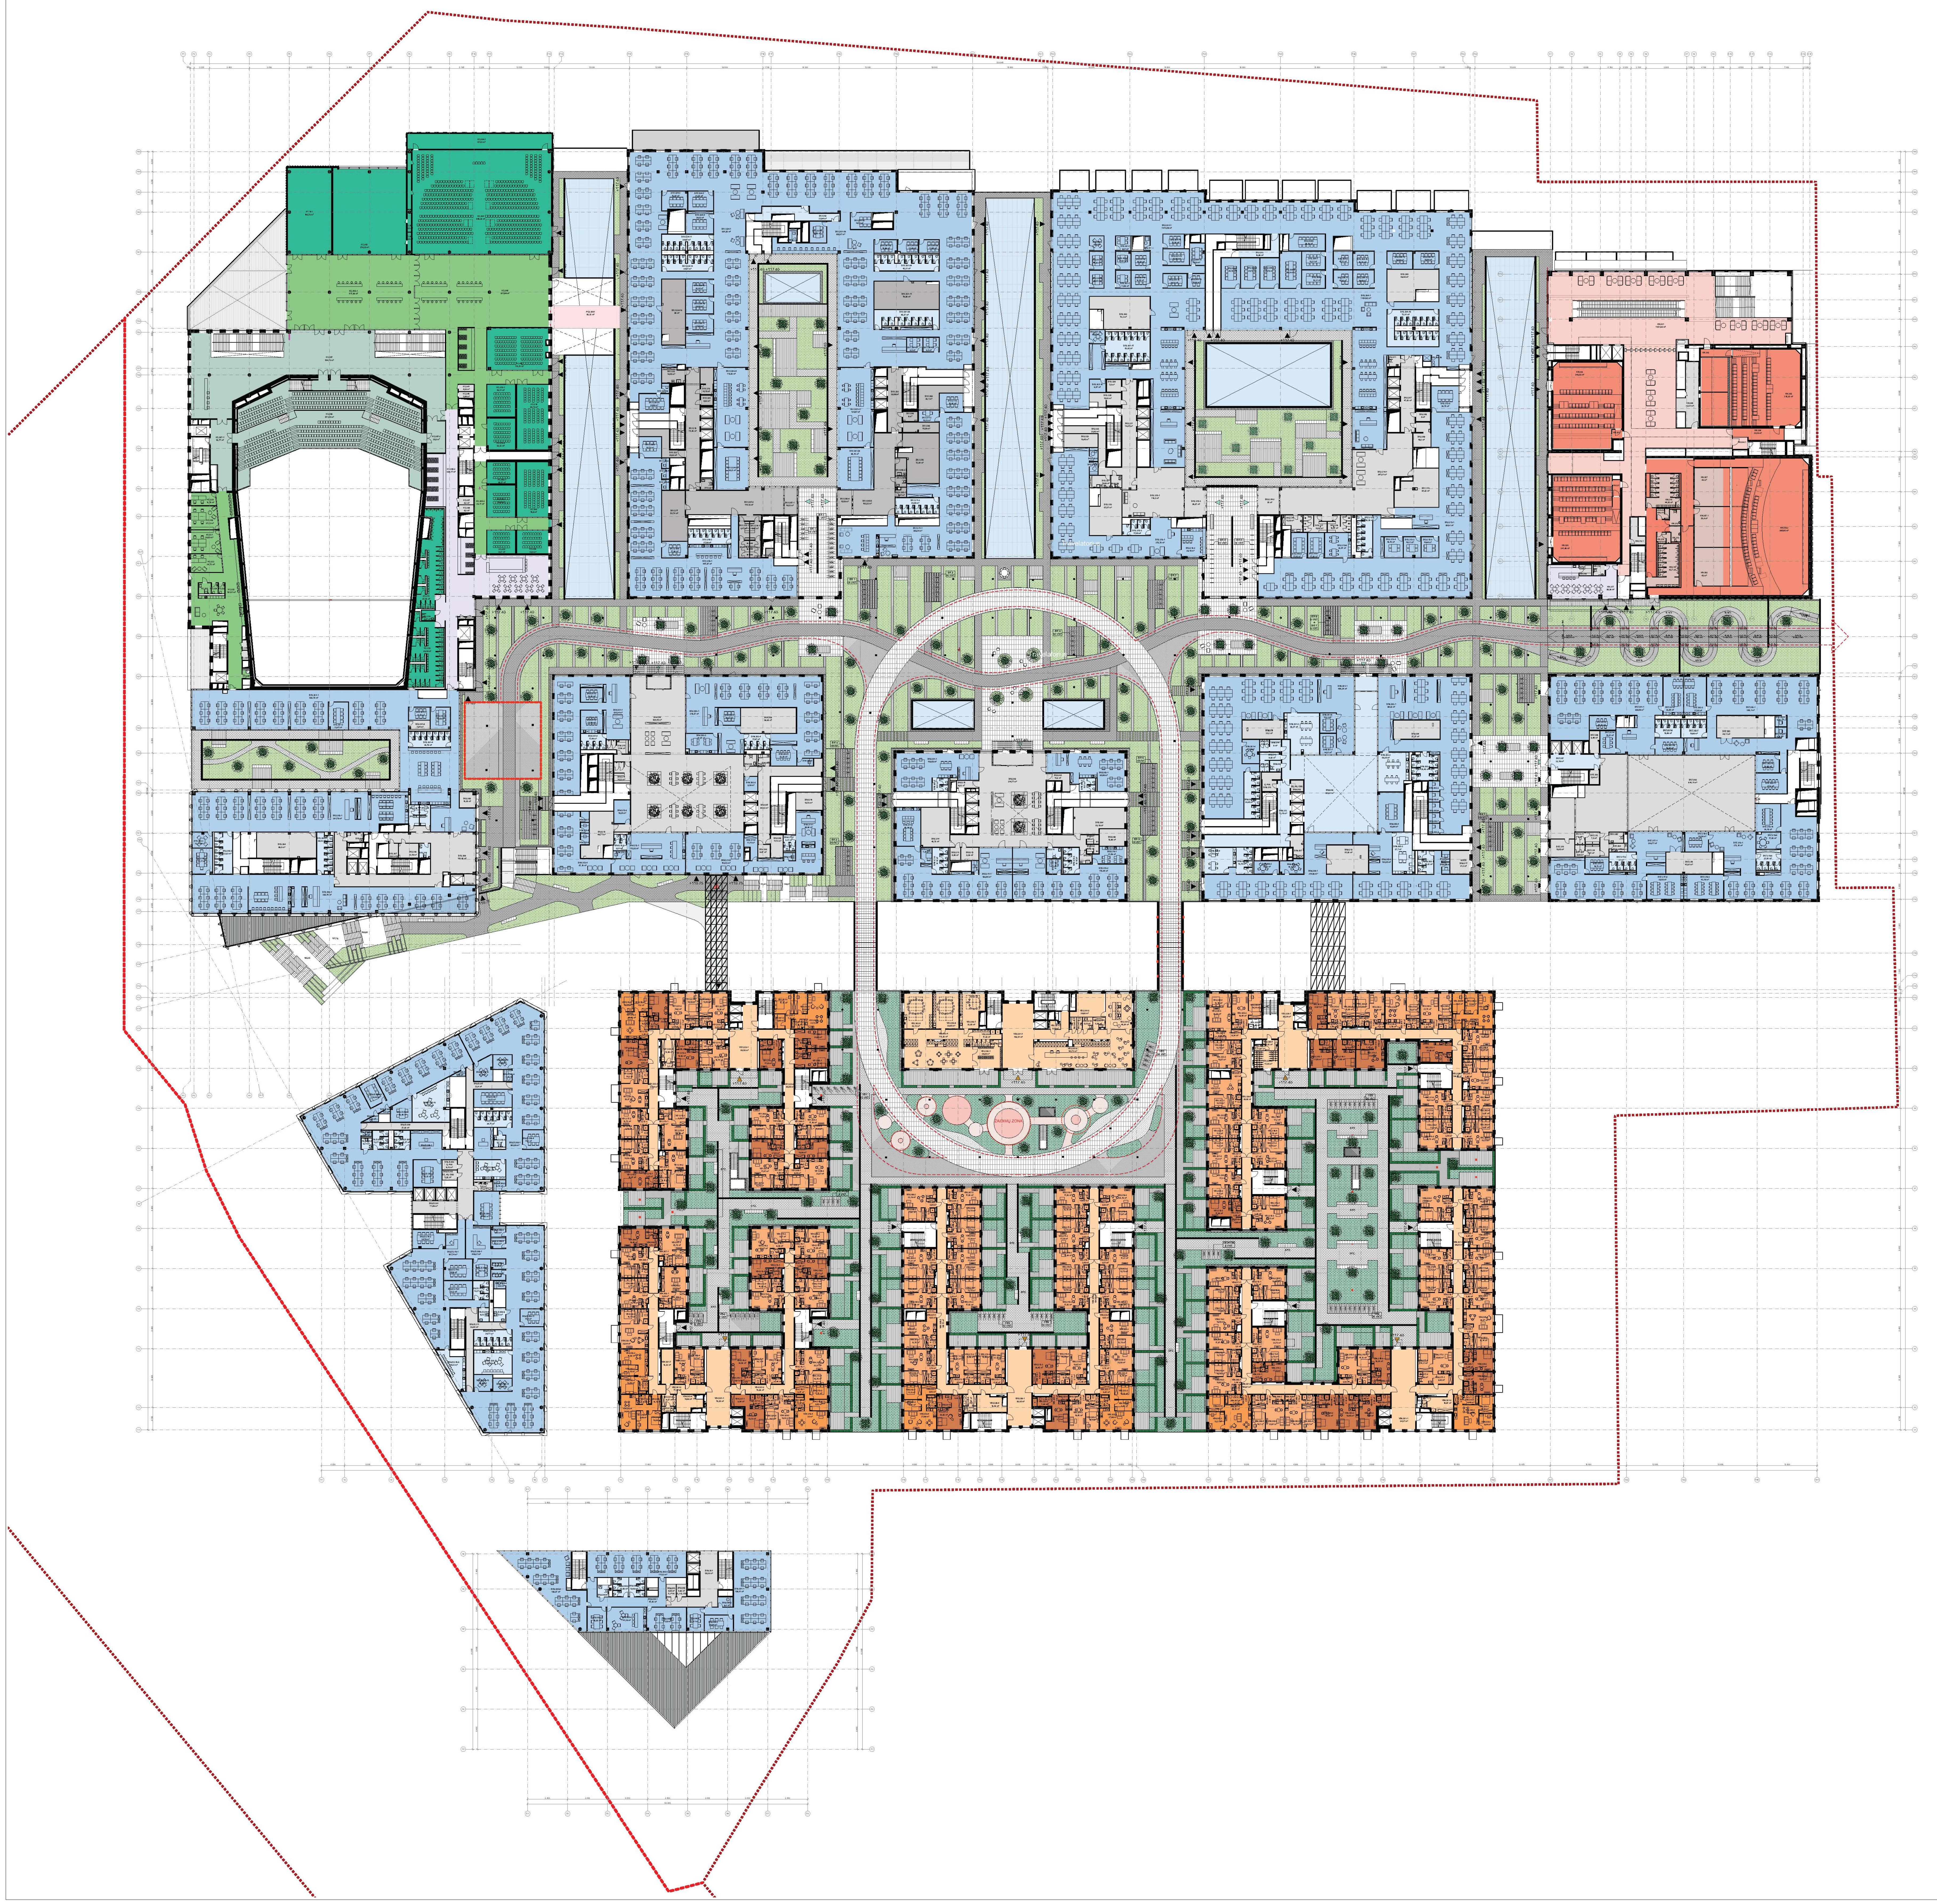

SUTARTINIAI ŽYMĖJIMAI	
ŽYMĖJIMAS	**PAVADINIMAS**
■ ■ ■ ■ ■	SKLYPO RIBA
▬ ▬ ▬ ▬	PROJEKTUOJAMA SKLYPO DALIS
━━━━	NAUJAI STATOMI, REKONSTRUOJAMI, TVARKOMI STATINIAI
— — — —	VIRŠUJE ESANČIO PASTATOARBA KONSOLĖS PROJEKCIJA
▲	PAGRINDINIAI ĮĖJIMAI Į PATALPAS
▲	ANTRINIAI ĮĖJIMAI Į PATALPAS
▼▲	ĮVAŽIAVIMAI/ IŠVAŽIAVIMAI Į/ IŠ AUTOMOBILIŲ STOVĖJIMO A.
ǂ ǂ ǂ	DVIRAČIŲ STOVAI
▨	TECHNINĖS PATALPOS/TECHNINIS ANTSTATAS
▨	PREKYBINĖS PATALPOS
▨	VIDINĖS ALĖJOS
▨	BIURŲ ĮĖJIMAI IR KORIDORIAI
▨	BIURŲ DARBO ZONA
🟩	KONFERENCIJŲ CENTRAS
▨	KONCERTŲ SALĖ
🟩	UŽKULISIAI
▨	LOGISTIKOS CENTRAS
▨	KINO CENTRO HOLAS
🟥	KINO CENTRAS
▨	VIEŠBUČIO KORIDORIUS
🟫	VIEŠBUČIO 1 KAMBARIO APARTAMENTAI
🟧	VIEŠBUČIO 2 KAMBARIŲ APARTAMENTAI
🟧	VIEŠBUČIO 3 KAMBARIŲ APARTAMENTAI

PASTABOS
1. VISI PROJEKTINIAI MATMENYS BRĖŽINYJE YRA PATEIKIAMI MILIMETRAIS, ALTITUDĖS - METRAIS.
2. RENGIANT TECHNINĮ PROJEKTĄ RODIKLIAI IR SPRENDINIAI GALI BŪTI PATIKSLINTI.

Kval. patv. dok. Nr.	Generalinis projektuotojas: DO IT ARCH ECTS		UAB „DO Architects“, Į. k. 303075947, Betono aklg. 16, LT-03153, Vilnius www.doarchitects.lt	Projekto pavadinimas: PREKYBOS PASKIRTIES (7.3) PASTATOGELEŽINIO VILKO G. 2, VILNIUJE, STATYBOS PROJEKTAS			
A1468	PV, PDV	André Baldišiūtė					
A2046	PDV	Gilma Teodora Gylytė					
		Ignas Uogintas		Brėžinio pavadinimas: AUKŠTO PLANO SCHEMA ALT.+117,45 M 1_500			Laida 0
		Vaiva Šimoliūnaitė					
		Sabina Grincevičiūtė					
		Algimantas Neniškis		Brėžinio žymuo:	Formatas	Lapas	Lapų
LT	Užsakovas:	Vingio turtas, UAB Į.K. 302533174 Ozo g. 25, Vilnius		A094-PP-SA.B-105	A2	1	1

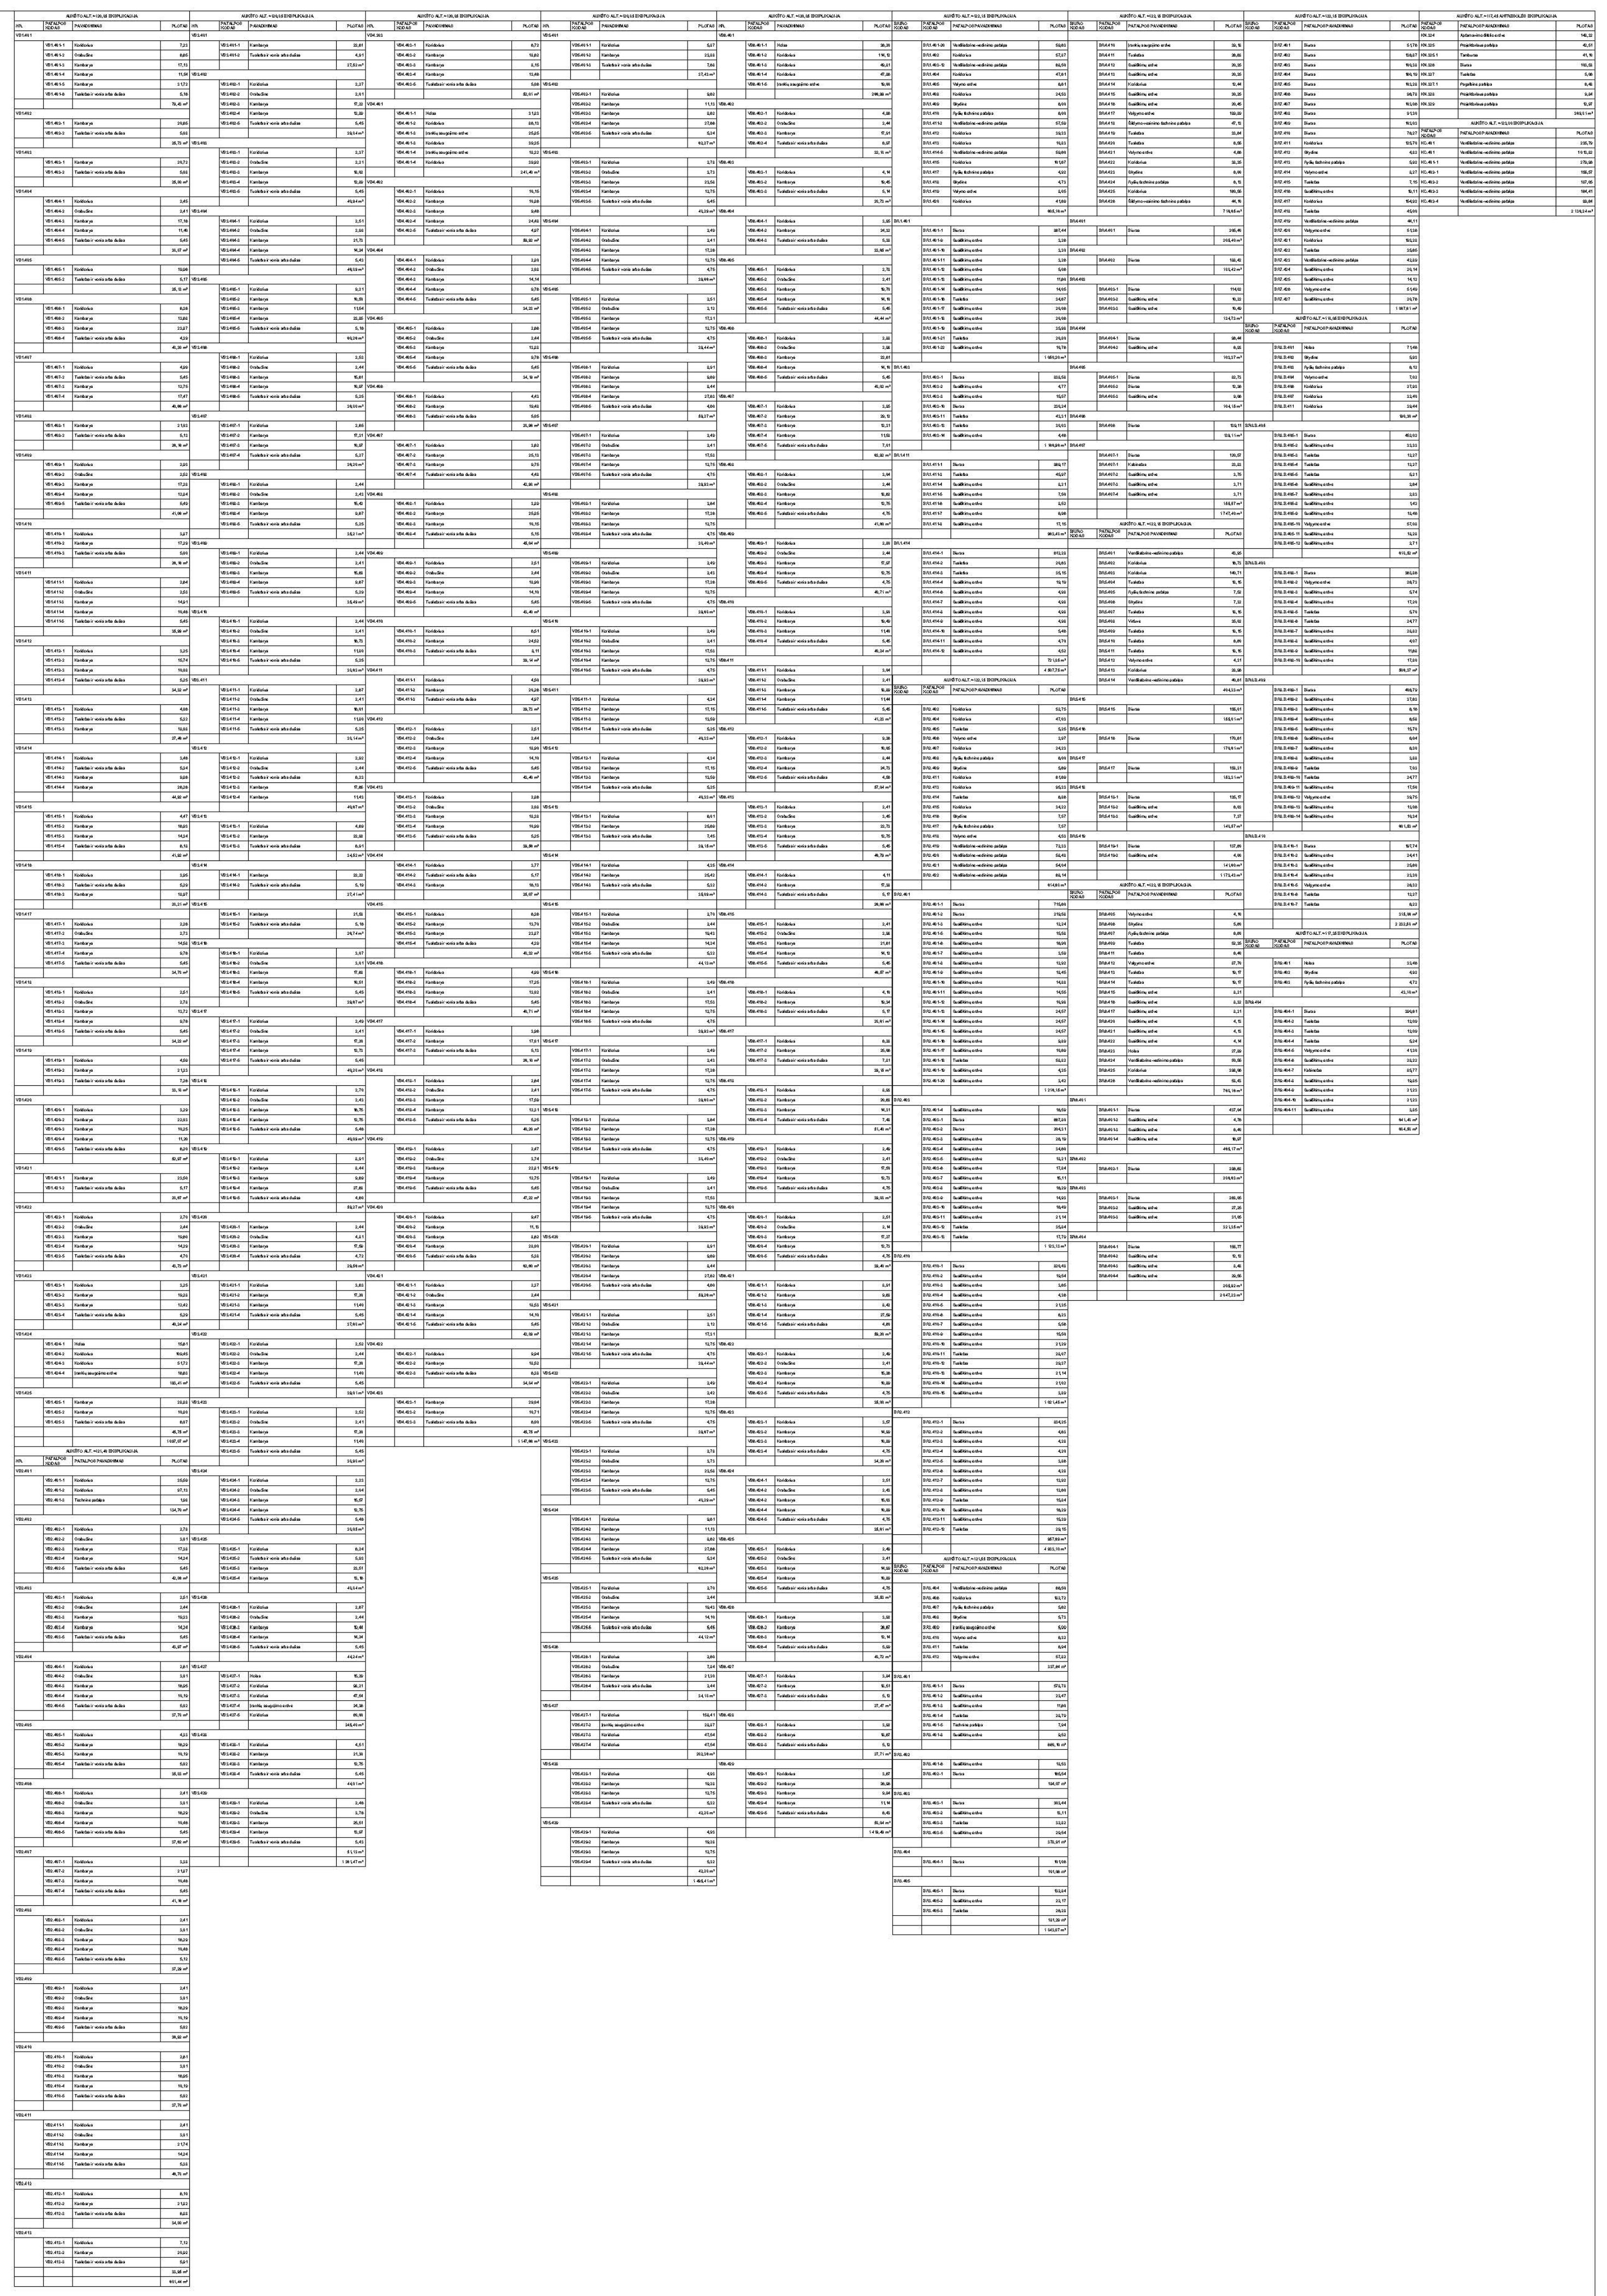

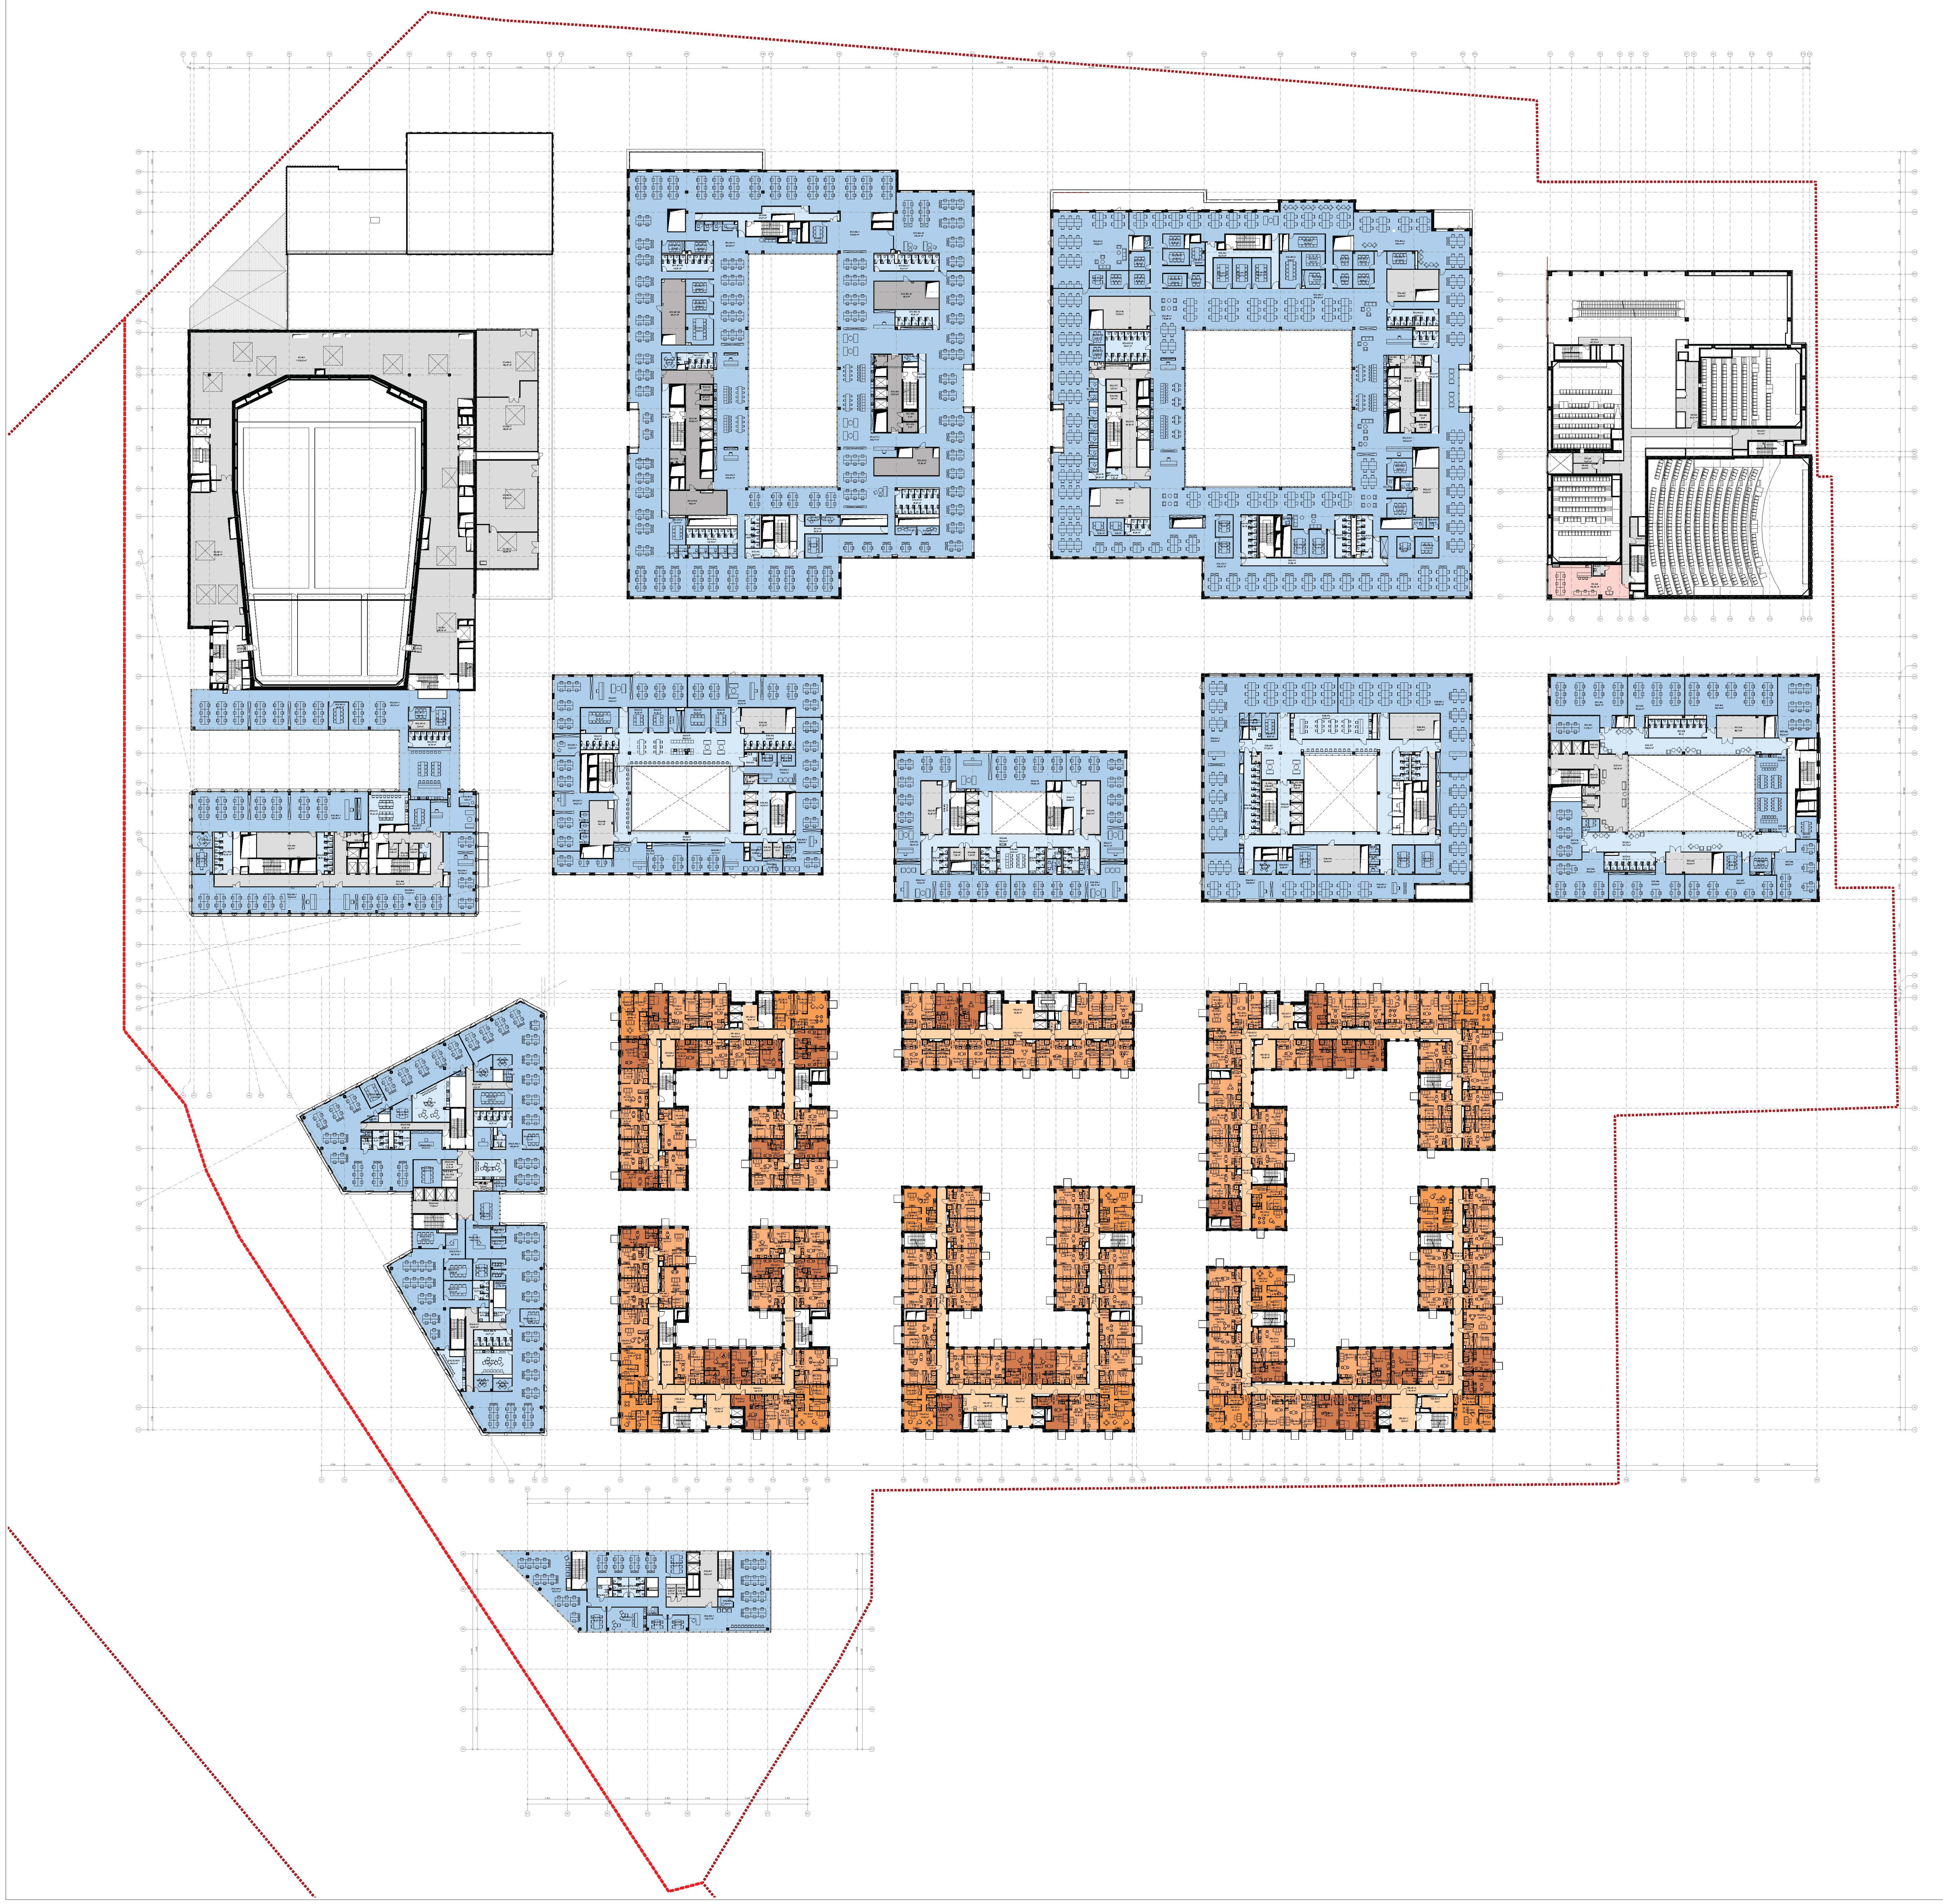

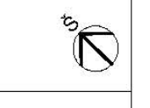

SUTARTINIAI ŽYMĖJIMAI

ŽYMĖJIMAS	PAVADINIMAS
■ ■ ■ ■ ■	SKLYPO RIBA
▬ ▬ ▬ ▬	PROJEKTUOJAMA SKLYPO DALIS
───	NAUJAI STATOMI, REKONSTRUOJAMI, TVARKOMI STATINIAI
— — — —	VIRŠUJE ESANČIO PASTATOARBA KONSOLĖS PROJEKCIJA
▲	PAGRINDINIAI ĮĖJIMAI Į PATALPAS
▲	ANTRINIAI ĮĖJIMAI Į PATALPAS
▼▲	ĮVAŽIAVIMAI/ IŠVAŽIAVIMAI Į/ IŠ AUTOMOBILIŲ STOVĖJIMO A.
⫲ ⫲ ⫲	DVIRAČIŲ STOVAI
■	TECHNINĖS PATALPOS/ TECHNINIS ANTSTATAS
■	PREKYBINĖS PATALPOS
■	VIDINĖS ALĖJOS
■	BIURŲ ĮĖJIMAI IR KORIDORIAI
■	BIURŲ DARBO ZONA
■	KONFERENCIJŲ CENTRAS
■	KONCERTŲ SALĖ
■	UŽKULISIAI
■	LOGISTIKOS CENTRAS
■	KINO CENTRO HOLAS
■	KINO CENTRAS
■	VIEŠBUČIO KORIDORIUS
■	VIEŠBUČIO 1 KAMBARIO APARTAMENTAI
■	VIEŠBUČIO 2 KAMBARIŲ APARTAMENTAI
■	VIEŠBUČIO 3 KAMBARIŲ APARTAMENTAI

PASTABOS
1. VISI PROJEKTINIAI MATMENYS BRĖŽINYJE YRA PATEIKIAMI MILIMETRAIS, ALTITUDĖS - METRAIS.
2. RENGIANT TECHNINĮ PROJEKTĄ RODIKLIAI IR SPRENDINIAI GALI BŪTI PATIKSLINTI.

Kval. patv. dok. Nr.	Generalinis projektuotojas: DO IT ARCH ECTS		UAB „DO Architects“, Į. k. 303075947, Betono aklg. 16, LT-03153, Vilnius www.doarchitects.lt
A1468	PV, PDV	Andrė Baldišiūtė	
A2046	PDV	Gilma Teodora Gylytė	
		Ignas Uogintas	
		Vaiva Šimoliūnaitė	
		Sabina Grincevičiūtė	
		Algimantas Neniškis	
LT	Užsakovas:	Vingio turtas, UAB Į.K. 302533174 Ozo g. 25, Vilnius	

Projekto pavadinimas:

PREKYBOS PASKIRTIES (7.3) PASTATO GELEŽINIO VILKO G. 2, VILNIUJE, STATYBOS PROJEKTAS

Brėžinio pavadinimas:	Laida
AUKŠTO PLANO SCHEMA ALT. +122,15 M 1_500	0

Brėžinio žymuo:	Formatas	Lapas	Lapų
A094-PP-SA.B-106	A2	1	1