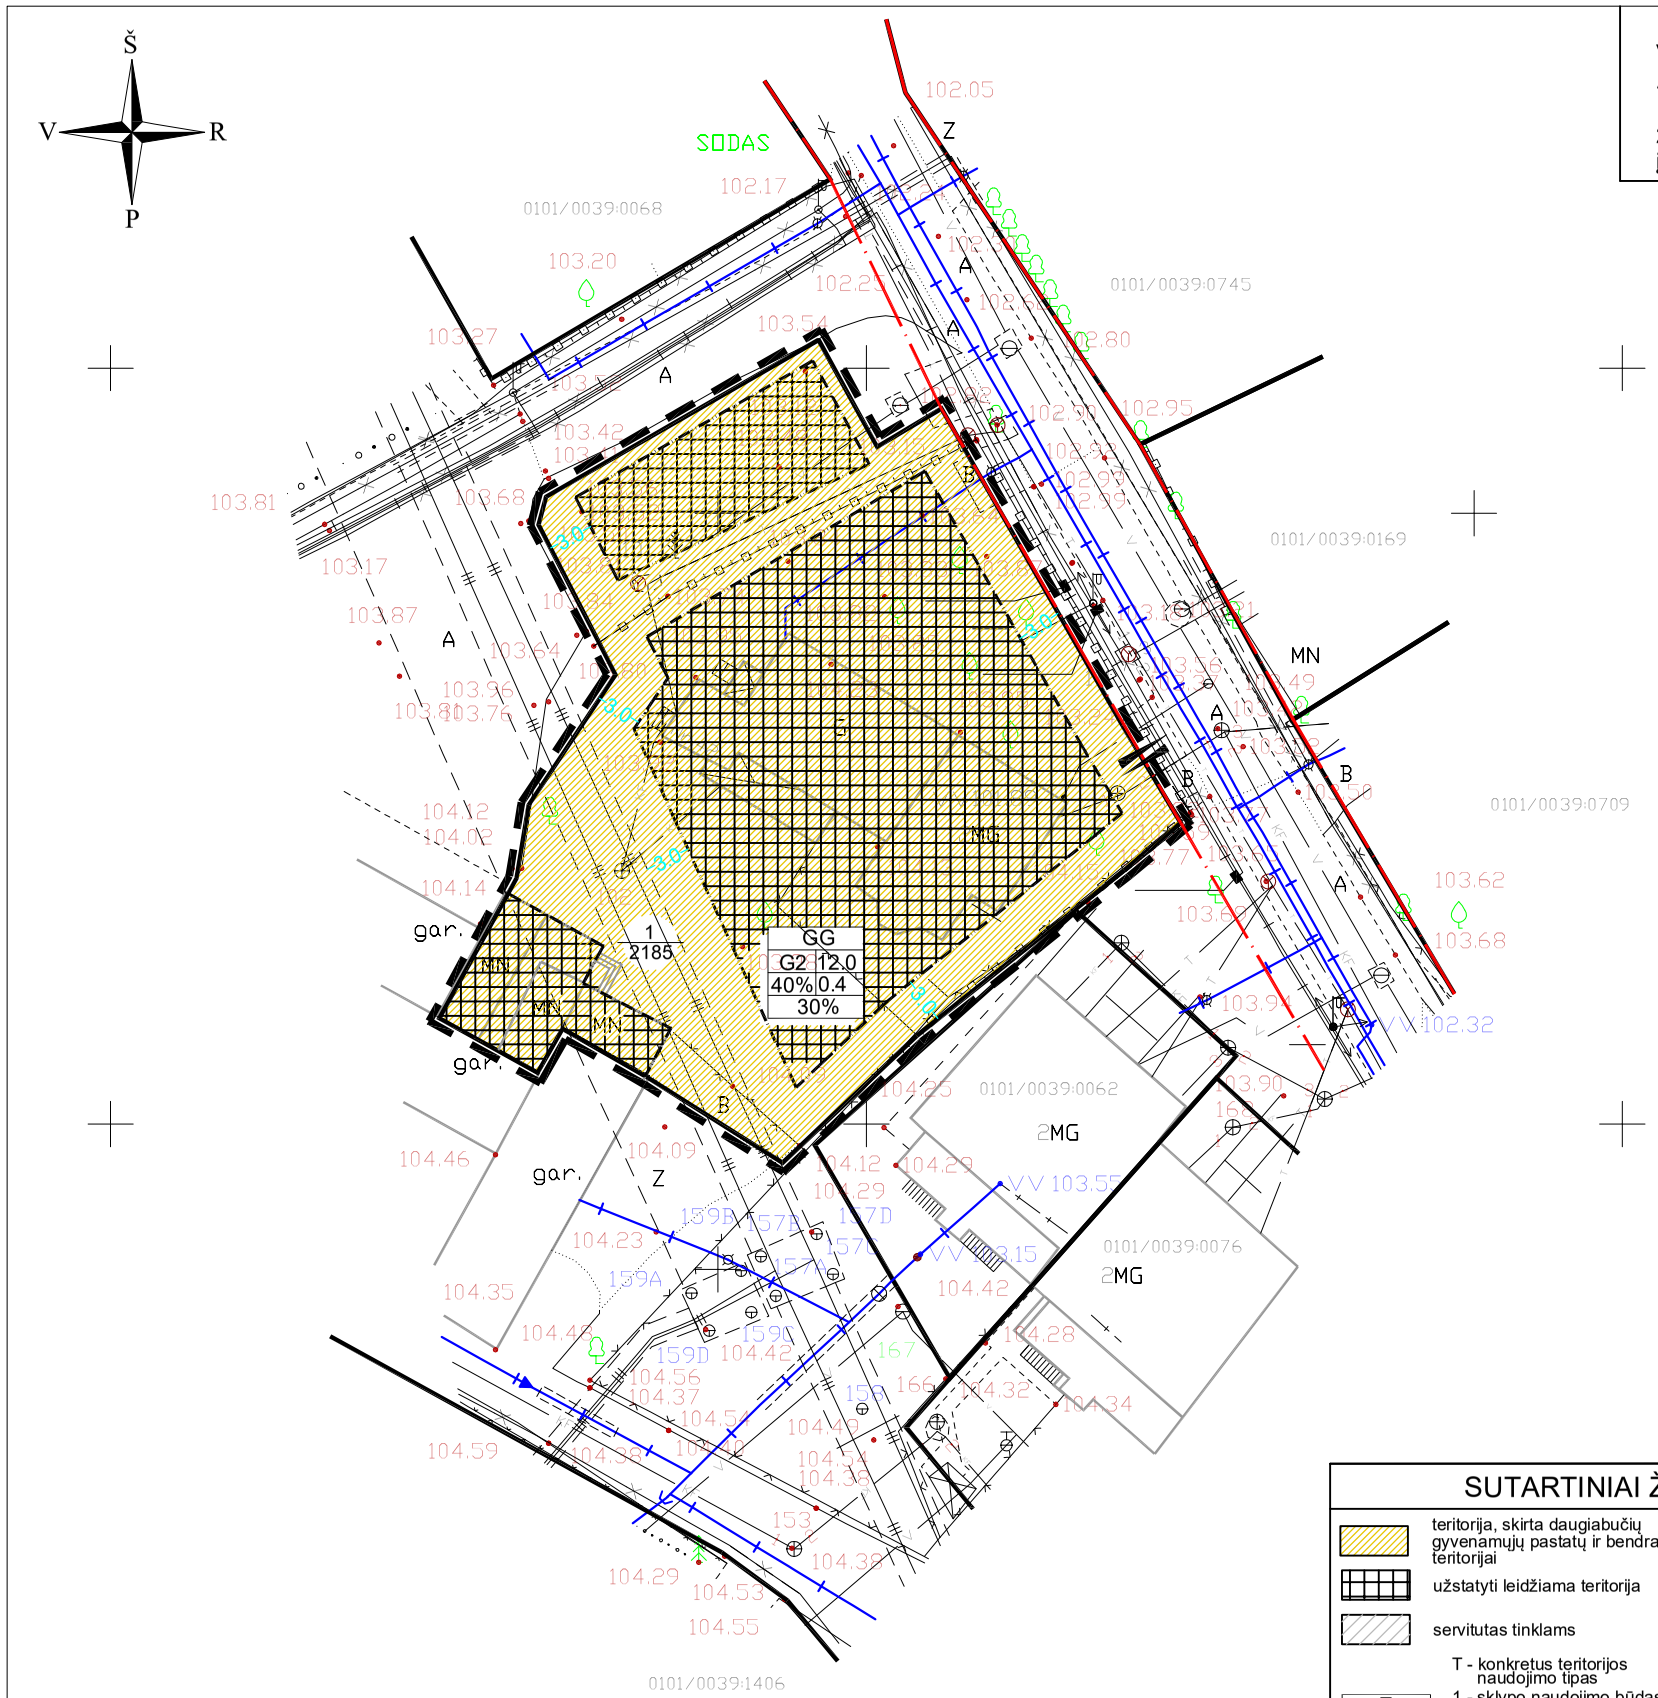

PATVIRTINTA:
Vilniaus miesto savivaldybės
Administracijos direktoriaus
pavaduotojo
2019 m. ..... mėn. ..... d.
įsakymu Nr.

Esamų požeminių tinklų sutikslinimai

Eil. Nr.	Įstaigos pavadinimas	Data	Pavardė	Parašas
1	TEO LT, AB	[illegible]	[illegible]	
2	UAB "Vilniaus energija"	2015.06.03	V. Kasolovas	
3	UAB "VGAET"	15-6-4	V. Kuoka	
4	AB"Lesto" raš. Nr. 3105	15.06.08	A. Adomka	
5	AB "Lietuvos Dujos" Viln. filialas	2015.06.16	G. Pekarskajė	
6	UAB "VVT"		A. Čuzas	
7	"LITGRID AB" raš. Nr. 643	15.06.04	S. Miškinis	
8	UAB "Skaidula"	2015.06.04	P. Jakubas	

Išrašas tikras

Miesto plėtros departamentas
Žemės duomenų skyrius

Vilniaus miesto savivaldybės administracija
Miesto plėtros departamento
Žemės duomenų skyriaus
Geodezijos ir kartografijos skyriaus vyr. specialistė
Rimantė Meilūnienė
2015-06-19

Išsidėstymo schema

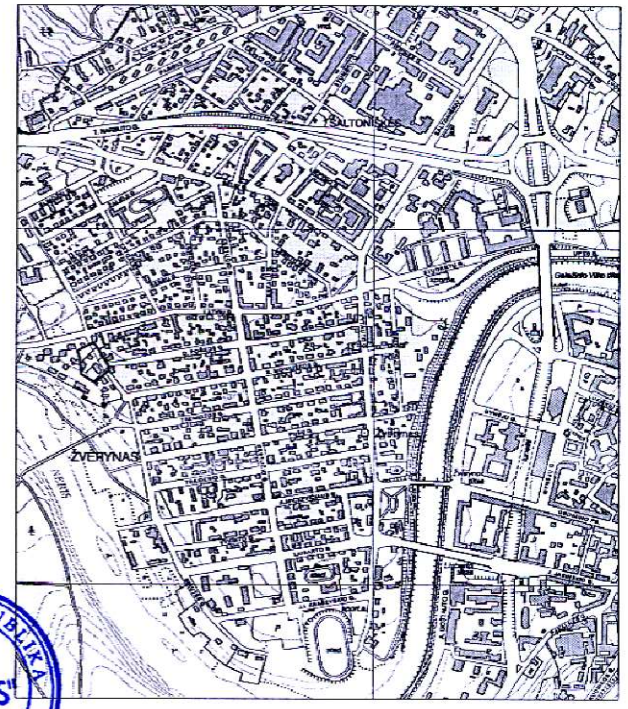

LIETUVOS RESPUBLIKA UAB "DEXTRUS" VILNIUS

Koordinačių sistema LKS–94m. Aukščių sistema Vilniaus m.

SUTARTINIAI ŽYMĖJIMAI

- teritorija, skirta daugiabučių gyvenamųjų pastatų ir bendrabučių teritorijai
- užstatyti leidžiama teritorija
- servitutas tinklams
- 1 / 2185 - sklypo numeris / - sklypo plotas
- esami pastatai
- griaunami pastatai
- detaliojo plano galiojimo riba
- gatvės raudonoji linija
- esamos sklypų ribos
- užstatymo riba
- įvažiavimas į sklypą

T - konkretus teritorijos naudojimo tipas
1 - sklypo naudojimo būdas
2 - statinių aukštis
3 - užstatymo tankis
4 - užstatymo intensyvumas
5 - priklausomųjų želdynų kiekis sklype

T	
1	2
3	4
5	

DEXTRUS TM

UŽDAROJI AKCINĖ BENDROVĖ "Dextrus"

Geodezininkas: Darius Vilkuotis
Kvalifikacijos paž. Nr. 1GKV-478
Kvalifikacija suteikta: 2011-07-19

Pareig.	V. Pavardė	Parašas	Data	Objektas :
Direktorius	T. Ščiuka		2015 05 25	Inžinerinis topografinis planas M 1:500
Vykdytojas	D. Vilkuotis		2015 05 25	Vilniaus m. Žvėryno sen. Birutės g. 42
Užsakovas		Obj. nr.	Lap.	Kad. Nr. 0101/0039:0056
		1150525	1/1	

TERITORIJOS NAUDOJIMO REGLAMENTŲ APRAŠOMOJI LENTELĖ

Sklypo (jo dalies) Nr.	Sklypo (jo dalies) plotas, kv.m	Privalomieji teritorijos naudojimo reglamentai: Teritorijos naudojimo tipas	Žemės naudojimo paskirtis	Žemės naudojimo būdas	Leistinas pastatų aukštis: Nuo žemės paviršiaus, m	Altitudė, m	Užstatymo tankis, %	Užstatymo intensyvumas	Užstatymo tipas	Galimi žemės sklypų dydžiai: Mažiausi, kv.m	Didžiausi, kv.m	Priklausomųjų želdynų ir želdynų teritorijų dalys, %	Papildomi teritorijos naudojimo reglamentai: Pastatų aukščių skaičius	Statinių paskirtys	Kiti reglamentai
1	1510	GG gyvenamoji teritorija	kitos paskirties žemė	G2 daugiabučių gyvenamųjų pastatų ir bendrabučių teritorijos	iki 12,0	116,0	40	0,4	Ip laisvo planavimo	1510	1510	30	2+p	daugiabutis gyvenamasis namas	Apsaugos zonos: XLIX, XLVIII, XIX, IX, VI, I

ATESTATO NR. A1220

A. VYŠNIAUSKO ARCHITEKTŲ DIRBTUVĖS

PR. VADOVAS	D. VYŠNIAUSKIENĖ

PLANAVIMO INICIATORIUS:
UAB "KA invest" direktorius M. RAKAUSKAS
J.V. KRAUJELIS, D. KRAUJELIENĖ

ŽVĖRYNO RAJONO PLANO SPRENDINIŲ KOREGAVIMAS SKLYPE BIRUTĖS G. 42

PAGRINDINIS BRĖŽINYS
SKLYPO STATYBOS REGLAMENTŲ NUSTATYMAS

LAIDA

DP 19/18

LAPAS	LAPŲ
1	2