NUSTATOMI SERVITUTAI						
Sklypo Nr.	Servitutas	Kampų pažymėjimas plane	Kampų koordinatės X	Kampų koordinatės Y	Plotas m²	Servituto aprašymas
9	S9.1	42	X=6072100.14	Y=582362.54	266	Servitutas: teisė pakloti ir eksploatuoti bendro naudojimo inžinerinius tinklus bei inžinerinius statinius.
		142	X=6072098.82	Y=582340.41		
		143	X=6072110.83	Y=582340.16		
		40	X=6072112.15	Y=582362.29		
	S9.2	25	X=6072095.31	Y=582281.78	881	Servitutas: teisė tiesti bendro naudojimo kelius, eiti ir važiuoti bet kuriuo paros metu bei pakloti ir eksploatuoti bendro naudojimo inžinerinius tinklus bei inžinerinius statinius.
		148	X=6072110.32	Y=582281.47		
		147	X=6072113.10	Y=582328.01		
		146	X=6072113.43	Y=582333.51		
		145	X=6072113.69	Y=582337.85		
		144	X=6072113.83	Y=582340.10		
		143	X=6072110.83	Y=582340.16		
		142	X=6072098.82	Y=582340.41		
	S9.3	146	X=6072113.43	Y=582333.51	223	Servitutas: teisė tiesti bendro naudojimo kelius, eiti ir važiuoti bet kuriuo paros metu.
		147	X=6072113.10	Y=582328.01		
		149	X=6072153.67	Y=582327.16		
		150	X=6072153.79	Y=582332.66		
	S9.4	144	X=6072113.83	Y=582340.10	130	Servitutas: teisė tiesti bendro naudojimo pėsčiųjų takus, eiti bet kuriuo paros metu.
		145	X=6072113.69	Y=582337.85		
		151	X=6072149.53	Y=582337.10		
		152	X=6072147.33	Y=582339.40		
		153	X=6072147.79	Y=582361.54		
		154	X=6072150.04	Y=582361.50		
	S9.5	149	X=6072153.67	Y=582327.16	240	Servitutas: teisė tiesti bendro naudojimo kelius, eiti ir važiuoti bet kuriuo paros metu bei pakloti ir eksploatuoti bendro naudojimo inžinerinius tinklus bei inžinerinius statinius.
		150	X=6072153.79	Y=582332.66		
		155	X=6072154.39	Y=582361.41		
		156	X=6072161.42	Y=582361.26		
		157	X=6072160.81	Y=582333.57		
		158	X=6072160.69	Y=582328.47		
		159	X=6072160.66	Y=582327.02		
	S9.6	158	X=6072160.69	Y=582328.47	749	Servitutas: teisė pakloti ir eksploatuoti bendro naudojimo inžinerinius tinklus bei inžinerinius statinius.
		160	X=6072227.52	Y=582327.07		
		161	X=6072232.79	Y=582328.21		
		162	X=6072307.35	Y=582326.66		
		163	X=6072307.64	Y=582331.76		
		164	X=6072232.30	Y=582333.32		
		165	X=6072227.02	Y=582332.18		
		157	X=6072160.81	Y=582333.57		
13	S13.1	54	X=6072288.76	Y=582362.60	230	Servitutas: teisė tiesti bendro naudojimo kelius, eiti ir važiuoti bet kuriuo paros metu bei pakloti ir eksploatuoti bendro naudojimo inžinerinius tinklus bei inžinerinius statinius.
		97	X=6072289.08	Y=582370.59		
		98	X=6072260.29	Y=582371.19		
		102	X=6072260.12	Y=582363.19		
	S13.2	102	X=6072260.12	Y=582363.19	108	Servitutas: teisė statyti ir eksploatuoti modulinę tranzitinę transformatorinę pastotę (MT), teisė pakloti ir eksploatuoti bendro naudojimo inžinerinius tinklus bei inžinerinius statinius, taip pat teisė tiesti bendro naudojimo kelius, eiti ir važiuoti bet kuriuo paros metu.
		98	X=6072260.29	Y=582371.19		
		101	X=6072260.37	Y=582375.15		
		56	X=6072251.36	Y=582375.34		
		55	X=6072251.12	Y=582363.38		
	S13.3	94	X=6072294.73	Y=582511.21	439	Servitutas: teisė pakloti ir eksploatuoti bendro naudojimo inžinerinius tinklus bei inžinerinius statinius.
		53	X=6072294.95	Y=582516.79		
		59	X=6072253.74	Y=582525.39		
		58	X=6072216.25	Y=582528.77		
		93	X=6072216.03	Y=582523.26		
		92	X=6072253.01	Y=582519.92		
14	S14.1	69	X=6072122.61	Y=582537.21	1916	Servitutas: teisė tiesti bendro naudojimo kelius, eiti ir važiuoti bet kuriuo paros metu bei pakloti ir eksploatuoti bendro naudojimo inžinerinius tinklus bei inžinerinius statinius.
		67	X=6072110.65	Y=582538.29		
		68	X=6072109.83	Y=582524.63		
		63	X=6072101.10	Y=582378.48		
		65	X=6072113.10	Y=582378.23		
		94	X=6072122.28	Y=582531.72		
	S14.2	93	X=6072216.03	Y=582523.26	518	Servitutas: teisė tiesti bendro naudojimo kelius, eiti ir važiuoti bet kuriuo paros metu bei pakloti ir eksploatuoti bendro naudojimo inžinerinius tinklus bei inžinerinius statinius.
		58	X=6072216.25	Y=582528.77		
		69	X=6072122.61	Y=582537.21		
		94	X=6072122.28	Y=582531.72		
	S14.3	173	X=6072154.12	Y=582377.37	1041	Servitutas: teisė pakloti ir eksploatuoti bendro naudojimo inžinerinius tinklus bei inžinerinius statinius.
		174	X=6072161.77	Y=582377.21		
		182	X=6072161.82	Y=582379.61		
		184	X=6072154.14	Y=582391.72		
		187	X=6072158.82	Y=582508.16		
		186	X=6072151.58	Y=582518.44		
		185	X=6072146.41	Y=582389.81		
		183	X=6072154.13	Y=582377.64		
	S14.4	188	X=6072172.94	Y=582524.74	218	Servitutas: teisė pakloti ir eksploatuoti bendro naudojimo inžinerinius tinklus bei inžinerinius statinius.
		189	X=6072174.56	Y=582519.37		
		190	X=6072215.72	Y=582515.65		
		191	X=6072215.93	Y=582520.86		
15	S15.1	55	X=6072251.12	Y=582363.38	444	Servitutas: teisė tiesti bendro naudojimo kelius, eiti ir važiuoti bet kuriuo paros metu, statyti ir eksploatuoti modulinę tranzitinę transformatorinę (MTT), taip pat teisė pakloti ir eksploatuoti bendro naudojimo inžinerinius tinklus bei inžinerinius statinius.
		56	X=6072251.36	Y=582375.34		
		179	X=6072214.27	Y=582376.11		
		180	X=6072214.20	Y=582373.12		
		181	X=6072214.02	Y=582364.16		
	S15.2	178	X=6072176.08	Y=582373.91	114	Servitutas: teisė pakloti ir eksploatuoti bendro naudojimo inžinerinius tinklus bei inžinerinius statinius.
		60	X=6072176.14	Y=582376.91		
		57	X=6072210.08	Y=582376.20		
		179	X=6072214.27	Y=582376.11		
		180	X=6072214.20	Y=582373.12		
16	S16.1	66	X=6072112.39	Y=582366.28	144	Servitutas: teisė pakloti ir eksploatuoti bendro naudojimo inžinerinius tinklus bei statinius.
		141	X=6072112.57	Y=582369.28		
		65	X=6072113.10	Y=582378.23		
		63	X=6072101.10	Y=582378.48		
		64	X=6072100.38	Y=582366.53		
	S16.2	66	X=6072112.39	Y=582366.28	134	Servitutas: teisė pakloti ir eksploatuoti bendro naudojimo inžinerinius tinklus bei inžinerinius statinius.
		169	X=6072121.38	Y=582366.09		
		168	X=6072121.46	Y=582375.05		
		171	X=6072148.05	Y=582374.50		
		170	X=6072148.11	Y=582377.50		
		167	X=6072118.48	Y=582378.12		
		166	X=6072118.41	Y=582369.16		
		141	X=6072112.57	Y=582369.28		
	S16.3	172	X=6072147.86	Y=582365.54	181	Servitutas: teisė tiesti bendro naudojimo kelius, eiti ir važiuoti bet kuriuo paros metu bei pakloti ir eksploatuoti bendro naudojimo inžinerinius tinklus bei inžinerinius statinius.
		177	X=6072162.98	Y=582365.23		
		176	X=6072163.18	Y=582374.18		
		175	X=6072163.24	Y=582377.18		
		174	X=6072161.77	Y=582377.21		
		173	X=6072154.12	Y=582377.37		
		170	X=6072148.11	Y=582377.50		
		171	X=6072148.05	Y=582374.50		
	S16.4	175	X=6072163.24	Y=582377.18	39	Servitutas: teisė pakloti ir eksploatuoti bendro naudojimo inžinerinius tinklus bei inžinerinius statinius.
		176	X=6072163.18	Y=582374.18		
		178	X=6072176.08	Y=582373.91		
		60	X=6072176.14	Y=582376.91		

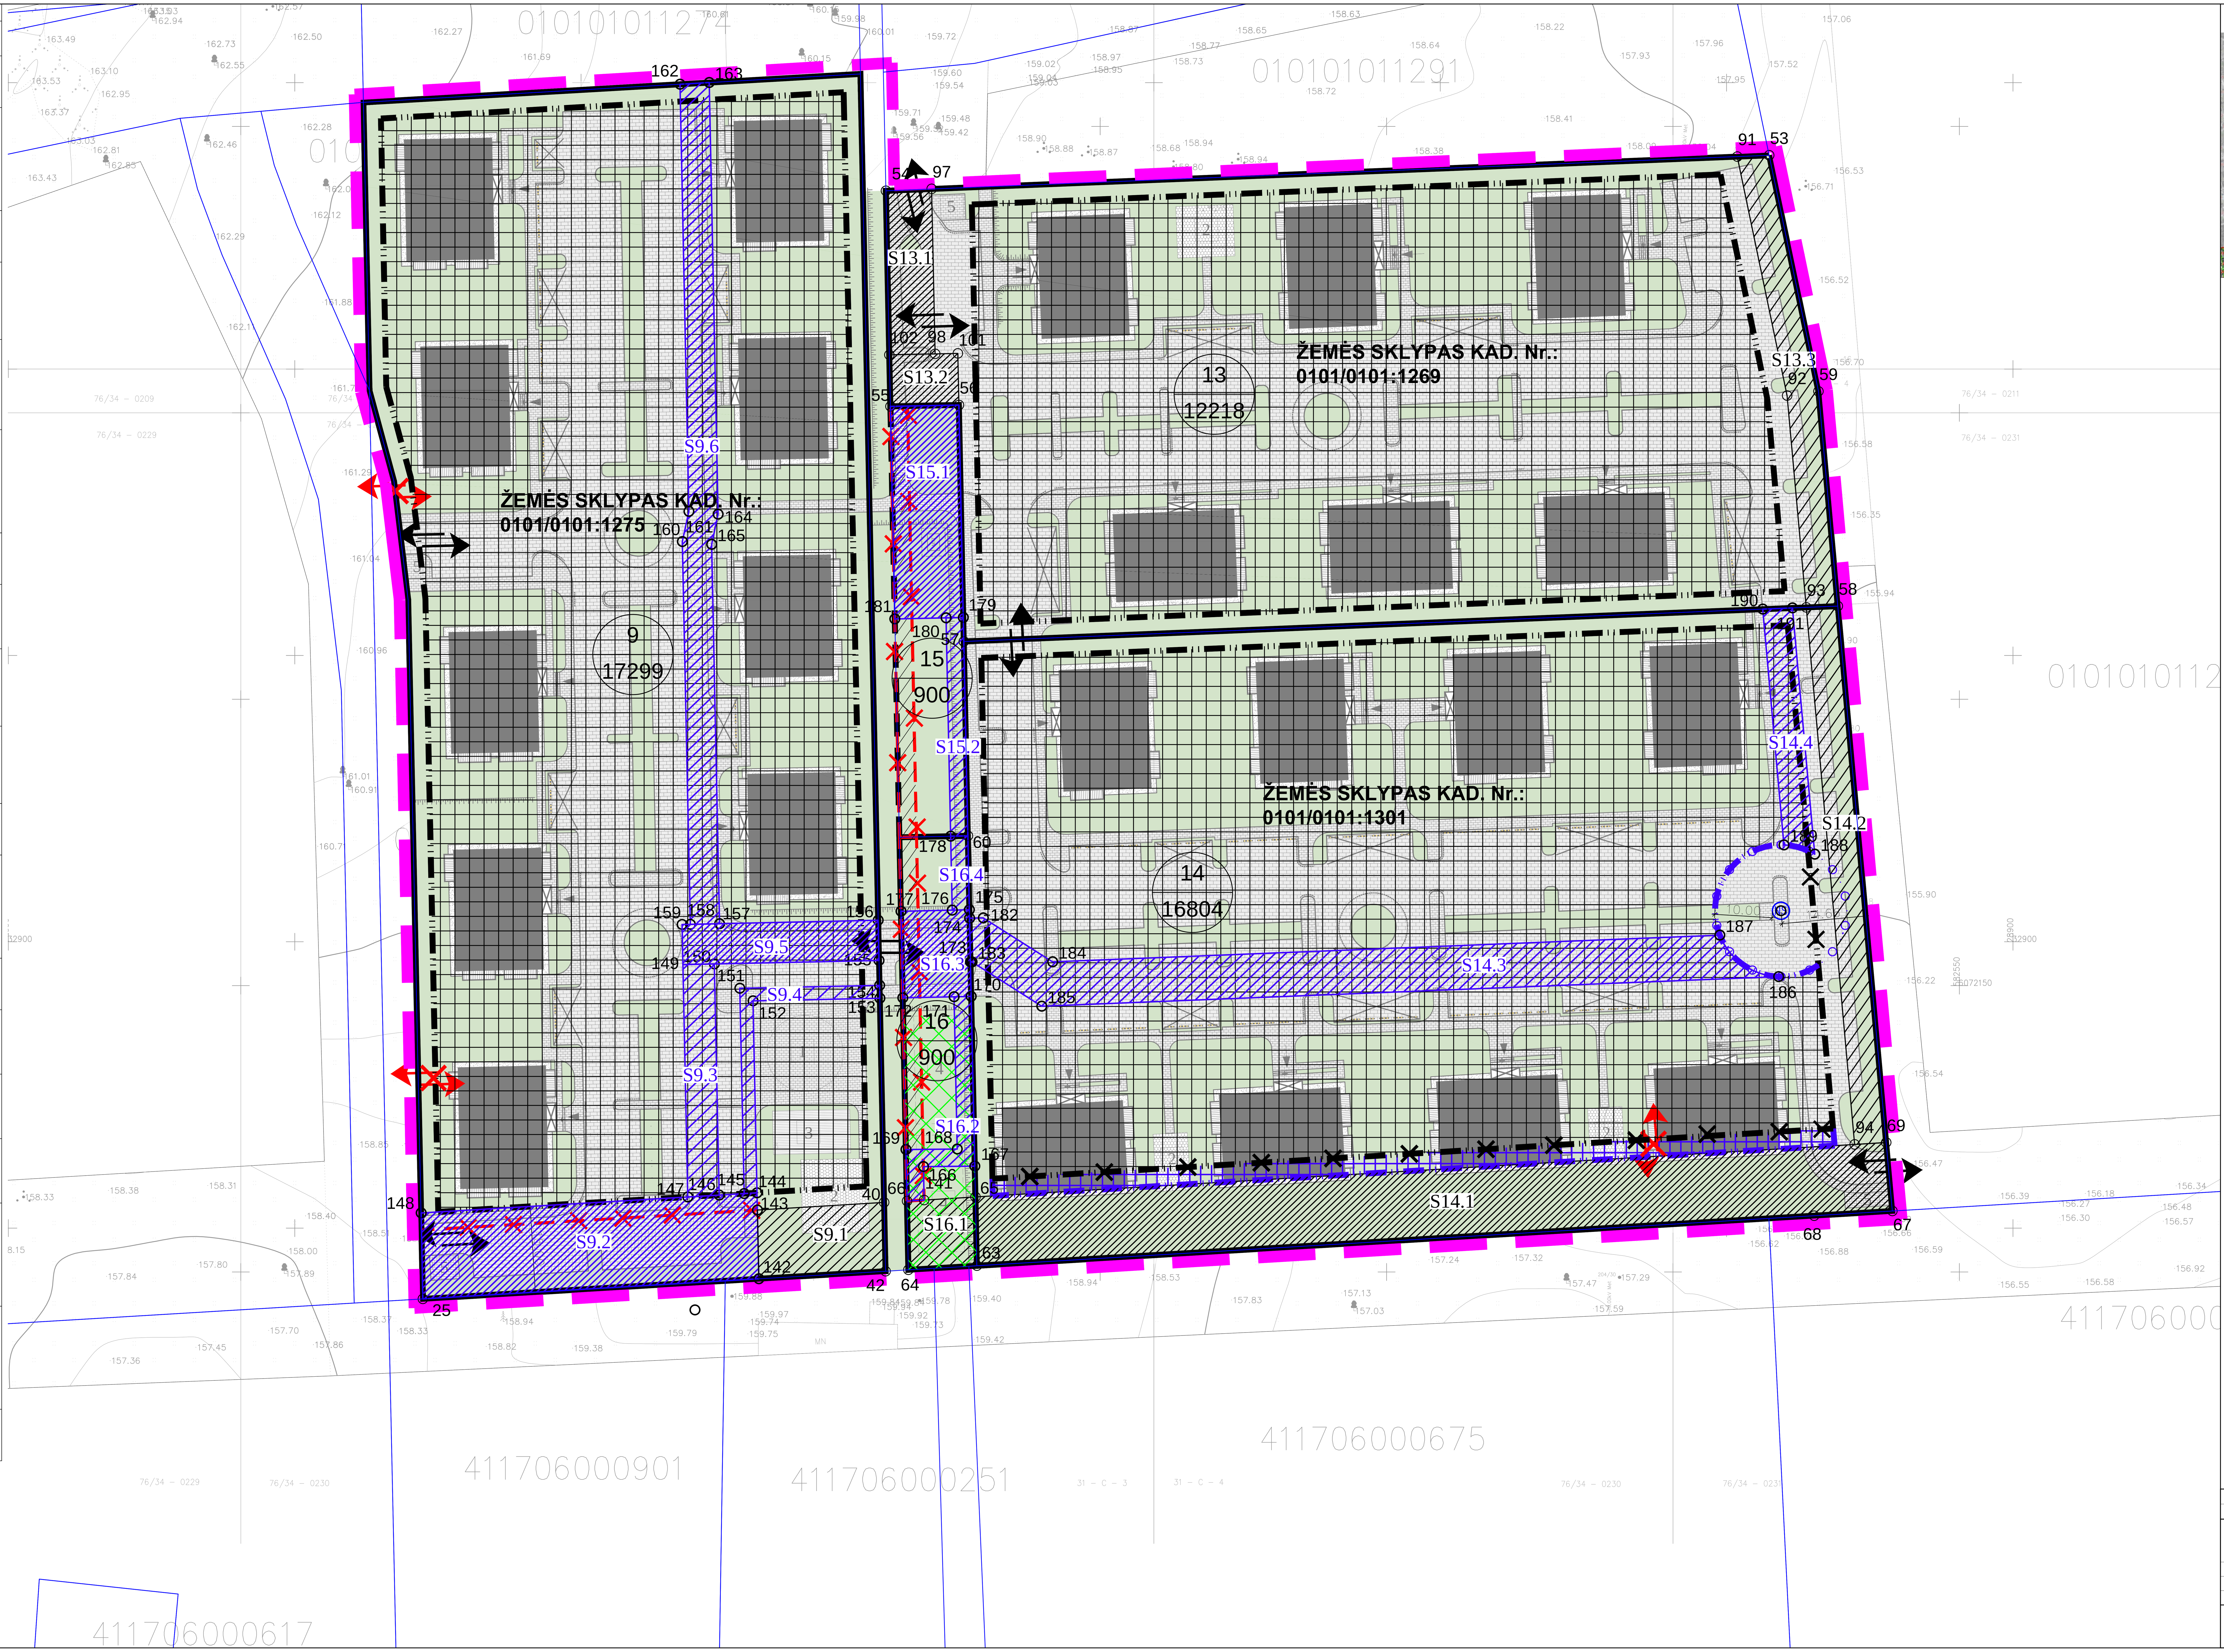

PLANUOJAMA TERITORIJA

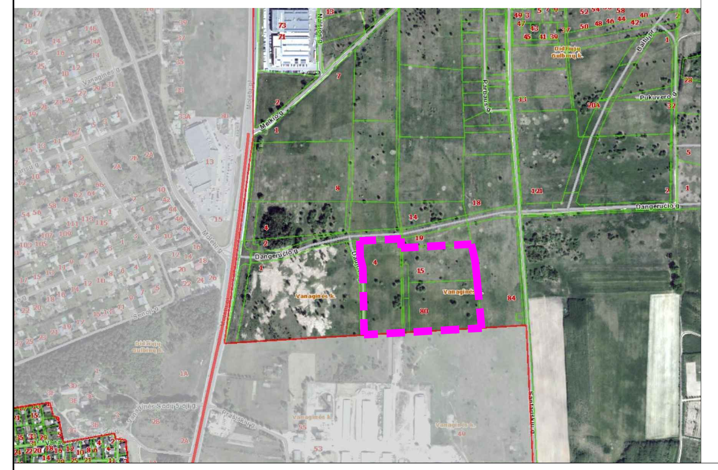

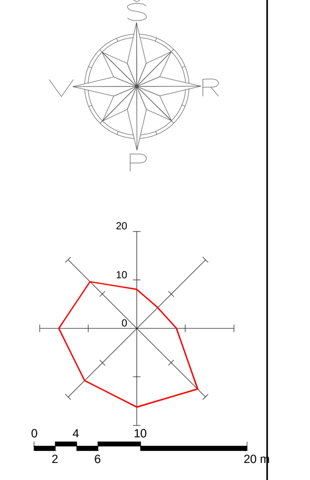

SUTARTINIAI ŽYMĖJIMAI

- Planuojamos teritorijos riba
- Esama sklypo riba
- Gretimų sklypų ribos
- Anksčiau patvirtinta užstatoma teritorija
- Papildomai užstatyti leidžiama teritorija
- Anksčiau patvirtintas kelio ir inžinerinių tinklų servitutas
- Anksčiau patvirtintas inžinerinių tinklų servitutas
- Naujai formuojamas kelio ir inžinerinių tinklų servitutas
- Naujai formuojamas inžinerinių tinklų servitutas
- Naujai formuojamas pėsčiųjų tako servitutas
- Planuojamos vaikų žaidimų, treniruoklių ar sporto aikštelės bendram planuojamos teritorijos naudojimui
- Anksčiau patvirtinta statybos riba
- Naujai planuojama statybos riba
- Įvažiavimas/išvažiavimas
- Naikinamas įvažiavimas/išvažiavimas
- Naikinama anksčiau patvirtinta statybos riba
- Naikinama anksčiau patvirtinta servituto riba
- Planuojama nuotekų siurblinės SAZ
- 9 / 17299 — Sklypo Nr. / Sklypo plotas m²

EKSPLIKACIJA SKLYPE

1	Fontanas
2	Vaikų žaidimo aikštelė
3	Pavėsinė
4	Treniruoklių aikštelė
5	Šiukšlių konteinerių aikštelė

Direktorė Greta Vaidilaitė

UAB „BAJORŲ LINIJA", įk 303424548, pritaria detaliojo plano koregavimui UAB „BAJORŲ LINIJA" priklausančiuose žemės sklypuose: Daujoto g. 4, Vilniaus m. (kad. Nr. 0101/0101:1275, unikalus Nr. 4400-2157-2156); Santariškių g. 80, Vilniaus m. (kad. Nr. 0101/0101:1301, unikalus Nr. 4400-2229-8022); Dangeručio g. Vilniaus m. (kad. Nr. 4400-2229-8277); bei sklypuose, kurių nuosavybės teisė įgyta 2018-12-28, pirkimo-pardavimo sutartis Nr. SK-14166: Dangeručio g., Vilniaus m. (kad. Nr. 0101/0101:1270, unikalus Nr. 4400-2154-0821); Dangeručio g. 15, Vilniaus m. (kad. Nr. 0101/0101:1269, unikalus Nr. 4400-2154-0810).

Vilniaus miesto savivaldybės administracijos
Miesto plėtros departamentas
TERITORIJŲ PLANAVIMO KOMISIJA
2018-11-28/29
PROT. NR. 1-11/2-1
GIS NR. 7507

SĮ „Vilniaus planas"
Geografinių informacinių sistemų poskyris
Asta Maželė
2018 11 21

PASTABOS:

1. Nekeičiami privalomi sklypo tvarkymo ir naudojimo režimo reikalavimai (naudojimo tipas, pastatų aukštis, užstatymo tankis ir intensyvumas) nustatyti 22.6 ha teritorijos prie buvusio Didžiųjų Gulbinų kaimo detaliuoju planu, patvirtintu 2010 04 28 Vilniaus miesto savivaldybės tarybos sprendimu Nr. 1-1522.
2. Pastatai sklypuose išdėstomi užtikrinant gaisrinės saugos reikalavimus, vadovaujantis STR 2.01.01(2):1999 „Esminiai statinio reikalavimai. Gaisrinė sauga", Priešgaisrinės apsaugos ir gelbėjimo departamento prie Vidaus reikalų ministerijos direktoriaus 2010 m. gruodžio 7 d. įsakymu Nr. 1-338 patvirtintais „Gaisrinės saugos pagrindiniais reikalavimais", Priešgaisrinės apsaugos ir gelbėjimo departamento prie Vidaus reikalų ministerijos direktoriaus 2011 m. vasario 22 d. įsakymu Nr. 1-64 patvirtintomis „Gyvenamųjų pastatų gaisrinės saugos taisyklėmis".
3. Bendro naudojimo teritorijose (B) numatomos vaikų žaidimų, treniruoklių ar sporto aikštelės bendram planuojamos teritorijos naudojimui.
4. Techninio projekto stadijoje planuojamoje teritorijoje numatyti vietas antrinių žaliavų ir atliekų surinkimo aikštelėms įrengti.

0	2018 12	DETALIOJO PLANO KOREGUOJAMŲ SPRENDINIŲ TVIRTINIMUI	
LAIDA	IŠLEIDIMO DATA	STATUSAS, KEITIMO PRIEŽASTIS (JEI TAIKOMA)	
KVAL. PATV. DOK. Nr.	SANDRA PAŠKEVIČIENĖ	22.6 ha TERITORIJOS PRIE BUVUSIO DIDŽIŲJŲ GULBINŲ KAIMO DETALIOJO PLANO STATINIŲ STATYBOS ZONOS, RIBŲ IR SERVITUTŲ KOREGAVIMAS SKLYPUOSE DAUJOTO G. 4 (K/NR. 0101/0101:1275), SANTARIŠKIŲ G. 80 (K/NR. 0101/0101:1301), DANGERUČIO G. 15 (K/NR. 0101/0101:1269) IR BENDRO NAUDOJIMO SKLYPUOSE DANGERUČIO G. (K/NR. 0101/0101:1270, K/NR. 0101/0101:1302), VILNIUJE	
A 146	PV R. ŽICKYTĖ; PROJEKT. S. PAŠKEVIČIENĖ	KOREGUOJAMŲ STATINIŲ STATYBOS ZONOS, RIBŲ IR SERVITUTŲ KEITIMO BRĖŽINYS M 1:500	LAIDA 0
LT	INICIATORIUS: UAB "BAJORŲ LINIJA"	2518K-SP18-DSP-02	LAPAS 1, LAPŲ 1