



**VILNIAUS MIESTO SAVIVALDYBĖS  
MERAS**

**POTVARKIS  
DĖL TERITORIJOS TARP BAJORŲ KELIO IR MOKSLININKŲ GATVĖS DETALIOJO  
PLANO SPRENDINIŲ KOREGAVIMO SKLYPUOSE BAJORŲ KEL. 6 (KADASTRO NR.  
0101/0004:1002) IR MOKSLININKŲ G. 11B (KADASTRO NR. 0101/0004:993)  
TVIRTINIMO**


2023 m. spalio d. Nr.  
Vilnius

Vadovaudamasis Lietuvos Respublikos teritorijų planavimo įstatymo 28 straipsnio 9 dalimi ir Lietuvos Respublikos aplinkos ministro 2014 m. sausio 2 d. įsakymu Nr. D1-8 „Dėl Kompleksinio teritorijų planavimo dokumentų rengimo taisyklių patvirtinimo“ patvirtintų Kompleksinio teritorijų planavimo dokumentų rengimo taisyklių 323.1 papunkčiu,


t v i r t i n u Vilniaus miesto savivaldybės tarybos 2010 m. kovo 17 d. sprendimu Nr. 1-1426 „Dėl teritorijos tarp Bajorų kelio ir Mokslininkų gatvės detaliojo plano tvirtinimo“ patvirtinto detaliojo plano (registro Nr. T00060802) sprendinių koregavimą sklypuose Bajorų kel. 6 (kadastr. Nr. 0101/0004:1002) ir Mokslininkų g. 11B (kadastr. Nr. 0101/0004:993): pakeisti detaliuoju planu nustatytą statybos zoną, statybos ribą ir susisiekimo komunikacijų išdėstymo principus pagal sklypo planą (pridedama), kuriam pritarė Teritorijų planavimo komisija.

Meras

Valdas Benkuskas

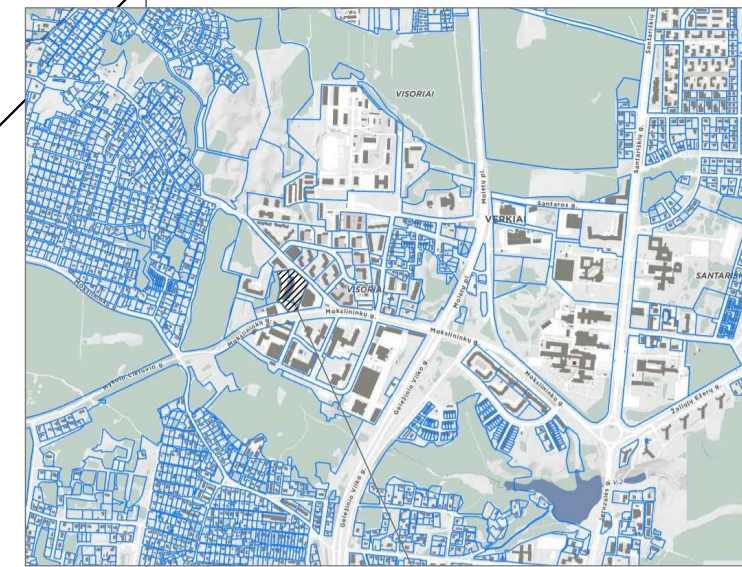

Planuojamos teritorijos vieta

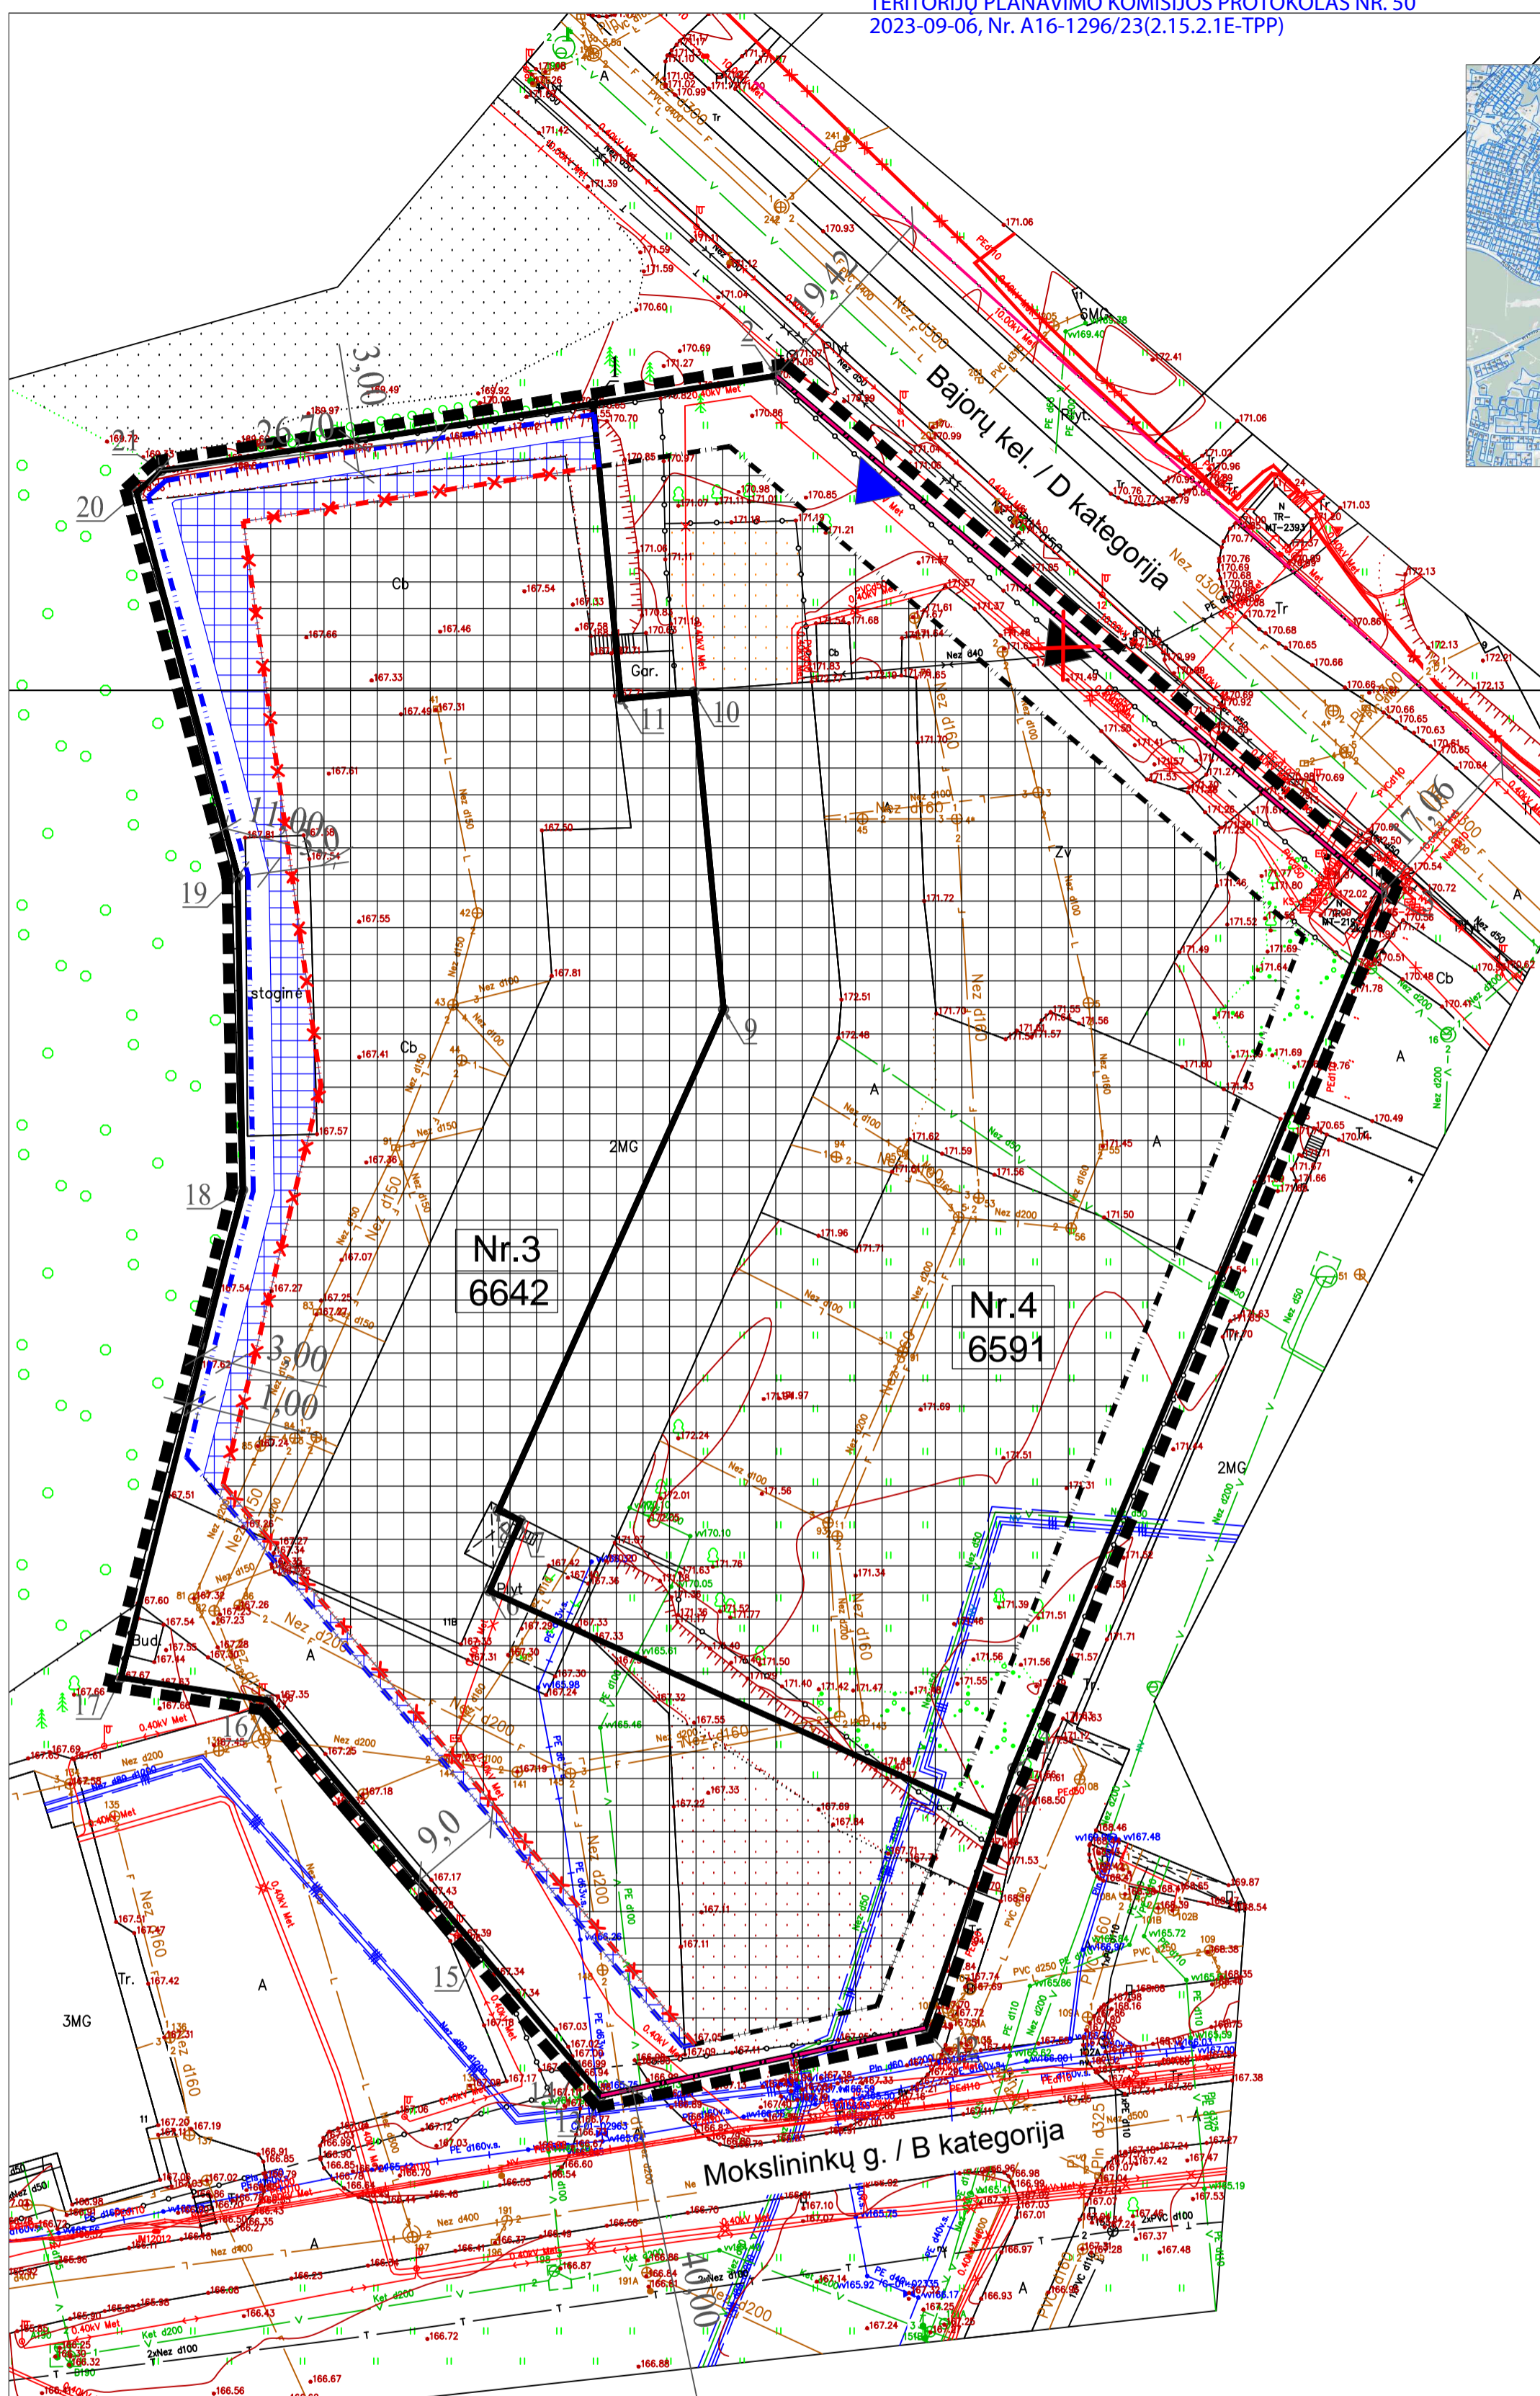

SUTARTINIAI ŽYMĖJIMAI

- DETALIOJO PLANO SPRENDINIŲ KOREGAVIMO RIBOS
- ESAMOS GATVIŲ RAUDONŲJŲ LINIJŲ RIBOS
- ESAMOS SKLYPŲ RIBOS
- ESAMA STATYBOS RIBA
- PLANUOJAMA STATYBOS RIBA
- NAIKINAMA STATYBOS RIBA

- ESAMA STATYBOS ZONA
- PLANUOJAMA STATYBOS ZONA
- NAIKINAMA ĮVAŽIAVIMO-İŠVAŽIAVIMO VIETA
- PLANUOJAMA ĮVAŽIAVIMO-İŠVAŽIAVIMO VIETA

Pastabos:

- 1) Koreguojamos Vilniaus miesto savivaldybės tarybos 2010 m. kovo 17 d. sprendimu Nr. 1-1426 patvirtinto teritorijos tarp Bajorų kelio ir Mokslininkų gatvės detaliojo plano statybos ribos, statybos zona (sklype Nr. 3) ir įvažiavimo - išvažiavimo vieta (sklype Nr. 4). Statybos projekto rengimo metu esamas įvažiavimas iš Mokslininkų gatvės naikinamas ir įrengiamas pagal 2010 m. kovo 17 d. sprendimu Nr. 1-1426 patvirtinto teritorijos tarp Bajorų kelio ir Mokslininkų gatvės detaliojo plano sprendinius.
- 2) Pastatų statybos projekto rengimo metu atlikti su planuojamais žemės sklypais besiribojančioje teritorijoje arčiausiai esančių brandžių medžių analizė ir planuojamų statybų įtaką jiems ir esant poreikiui nustatyti reikiamas tokių medžių apsaugos priemones.

SĮ „Vilniaus planas“  
Geografinių informacinių  
sist.  
A1  
2023 0  
10820

Rengėjas:	<b>MB „VALDOMAS PROJEKTAS“</b> j.m.k. 303081028 Geranalių g. 7, Vilnius tel. +370 615 54776	Objektas:	TERITORIJOS TARP BAJORŲ KELIO IR MOKSLININKŲ GATVĖS DETALIOJO PLANO STATYBOS ZONOS, STATYBOS RIBŲ IR ĮVAŽIAVIMŲ KOREGAVIMAS SKLYPUOSE NR.3 (MOKSLININKŲ G. 11B, KAD. NR. 0101/0004-993) IR NR.4 (BAJORŲ KEL.6, KAD. NR. 0101/0004-1002)
A1053	PV	R.D	2023 07
Stadija	DP	Iniciatorius:	UAB
Brėžinys:		Pagrindinis brėžinys M 1:500	
Kompleksas:		VP-23-01	Laido 0
		Lapas	1
		Lapų	1

**DETALŪS METADUOMENYS**

<b>Dokumento sudarytojas (-ai)</b>	Vilniaus miesto savivaldybė 188710061, Konstitucijos pr. 3, LT-09601, Vilnius
<b>Dokumento pavadinimas (antraštė)</b>	DĖL TERITORIJOS TARP BAJORŲ KELIO IR MOKSLININKŲ GATVĖS DETALIOJO PLANO SPRENDINIŲ KOREGAVIMO SKLYPUOSE BAJORŲ KEL. 6 (KADASTRO NR. 0101/0004:1002) IR MOKSLININKŲ G. 11B (KADASTRO NR. 0101/0004:993) TVIRTINIMO
<b>Dokumento registracijos data ir numeris</b>	2023-10-09 Nr. 955-1034/23
<b>Dokumento gavimo data ir dokumento gavimo registracijos numeris</b>	–
<b>Dokumento specifikacijos identifikavimo žymuo</b>	ADOC-V1.0
<b>Parašo paskirtis</b>	Pasirašymas
<b>Parašą sukūrusio asmens vardas, pavardė ir pareigos</b>	Valdas Benkuskas, Vilniaus miesto savivaldybės Meras
<b>Sertifikatas išduotas</b>	VALDAS BENKUNSKAS LT
<b>Parašo sukūrimo data ir laikas</b>	2023-10-09 07:52:30 (GMT+03:00)
<b>Parašo formatas</b>	XAdES-T
<b>Laiko žymoje nurodytas laikas</b>	2023-10-09 07:52:41 (GMT+03:00)
<b>Informacija apie sertifikavimo paslaugų teikėją</b>	RCSC IssuingCA, VI Registru centras - i.k. 124110246 LT
<b>Sertifikato galiojimo laikas</b>	2023-04-25 17:36:53 – 2025-04-24 17:36:53
<b>Informacija apie būdus, naudotus metaduomenų vientisumui užtikrinti</b>	"Registravimas" paskirties metaduomenų vientisumas užtikrintas naudojant "RCSC IssuingCA, VI Registru centras - i.k. 124110246 LT" išduotą sertifikatą "Dokumentų valdymo sistema Avilys, Vilniaus miesto savivaldybės administracija, į.k. 188710061 LT", sertifikatas galioja nuo 2021-12-20 09:38:49 iki 2024-12-19 09:38:49
<b>Pagrindinio dokumento priedų skaičius</b>	1
<b>Pagrindinio dokumento pridedamų dokumentų skaičius</b>	–
<b>Priedamo dokumento sudarytojas (-ai)</b>	–
<b>Priedamo dokumento pavadinimas (antraštė)</b>	–
<b>Priedamo dokumento registracijos data ir numeris</b>	–
<b>Programinės įrangos, kuria naudojantis sudarytas elektroninis dokumentas, pavadinimas</b>	Dokumentų valdymo sistema „Avilys“, versija 3.5.72
<b>Informacija apie elektroninio dokumento ir elektroninio (-ių) parašo (-ų) tikrinimą (tikrinimo data)</b>	Atitinka specifikacijos keliamus reikalavimus. Visi dokumente esantys elektroniniai parašai galioja (2023-10-09 09:16:29)
<b>Paieškos nuoroda</b>	–
<b>Papildomi metaduomenys</b>	Nuorašą suformavo 2023-10-09 09:16:29 Dokumentų valdymo sistema „Avilys“