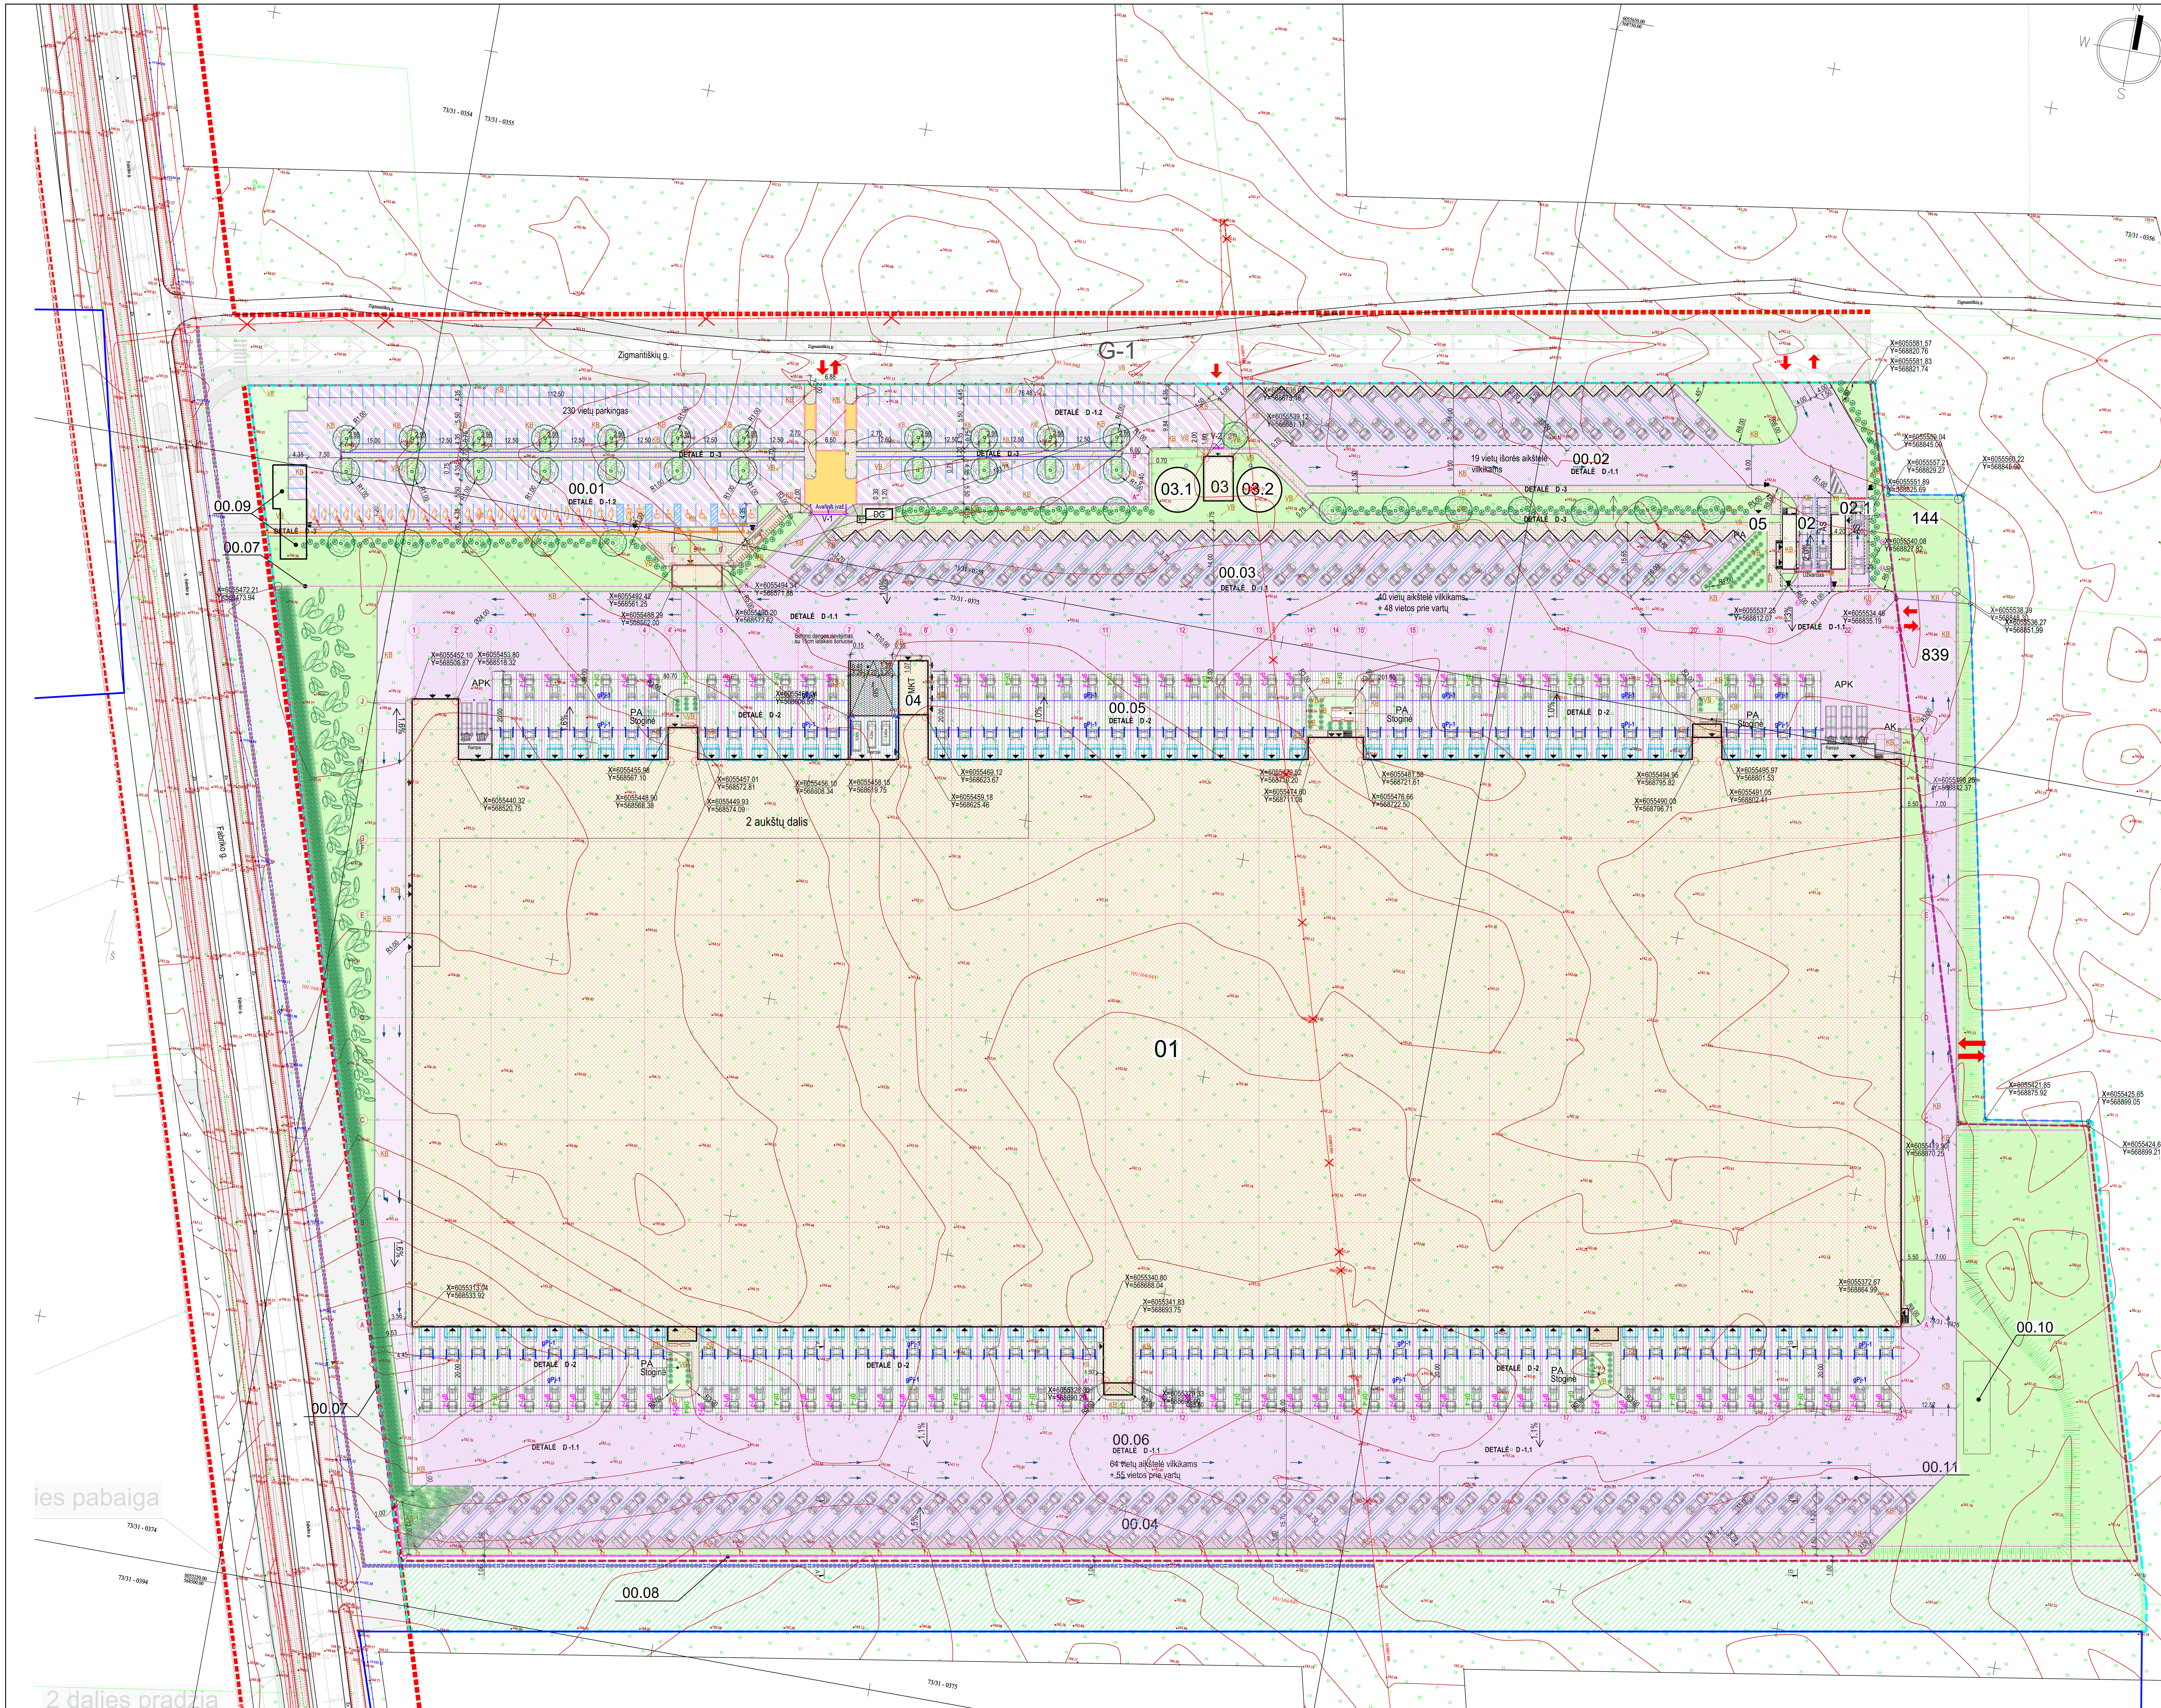

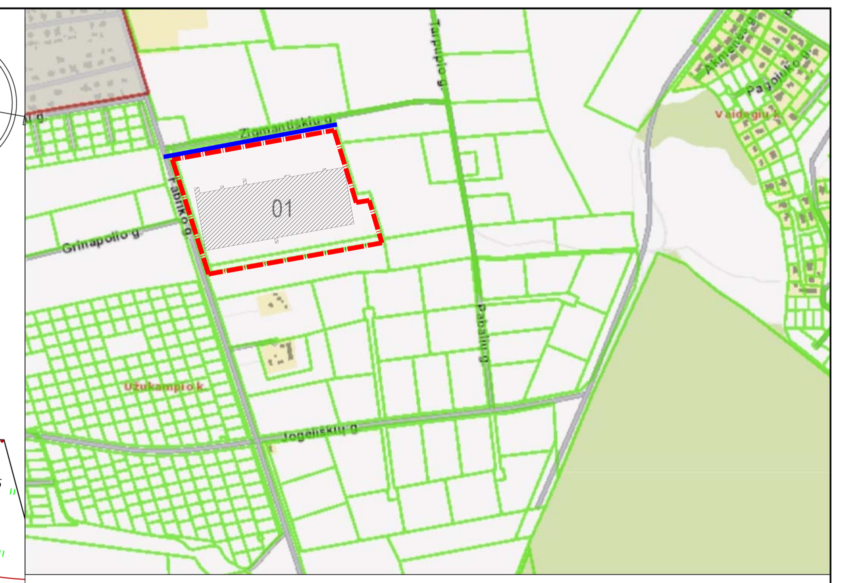

SITUACIJOS SCHEMA M 1:10 000

SKLYPAS SU PROJEKTUOJAMU OBJEKTU

PROJEKTUOJAMI STATINIAI IR OBJEKTAI

01	Sandėliavimo paskirties pastatas su administracinėmis patalpomis (Ypatingas statinys)
02	Pravažiavimo kontrolės postas (I grupės nesudėtingas statinys)
02.1	Pravažiavimo kontrolės posto stoginė (neypatingas statinys)
03	Siurblinė SGGS (II grupės nesudėtingas statinys)
03.1	Antžeminis rezervuaras (neypatingas statinys)
03.2	Antžeminis rezervuaras (neypatingas statinys)
04	Transformatorinė (II grupės nesudėtingas statinys)
05	Sanmazgai ir vairuotojų dušinė (I grupės nesudėtingas statinys)
00.01	Horizontalus, plokščias inžinerinis statinys. Automobilių stovėjimo aikštelė (II grupės nesudėtingas statinys)
00.02	Horizontalus, plokščias inžinerinis statinys. Automobilių stovėjimo aikštelė (II grupės nesudėtingas statinys)
00.03	Horizontalus, plokščias inžinerinis statinys. Automobilių stovėjimo aikštelė (II grupės nesudėtingas statinys)
00.04	Horizontalus, plokščias inžinerinis statinys. Automobilių stovėjimo aikštelė (II grupės nesudėtingas statinys)
00.05	Horizontalus, plokščias inžinerinis statinys. Ūkinis kiemas (II grupės nesudėtingas statinys)
00.06	Horizontalus, plokščias inžinerinis statinys. Ūkinis kiemas (II grupės nesudėtingas statinys)
00.07	Segmentinė tvora (II grupės nesudėtingas statinys)
00.08	Atraminė sienutė (II grupės nesudėtingas statinys)
00.09	Buitinių nuotekų valymo įrenginiai ir infiltracija į grumtą
00.10	Lietaus nuotekų valymo įrenginiai
00.11	Lietaus vandens infiltracija į gruntą
839	LATER, UAB nuosavybės teise priklaussačio sklypo dalis patenkanti į projektavimo ribas
144	LATER, UAB nuosavybės teise priklaussačio sklypo dalis patenkanti į projektavimo ribas
AK	Atliekų konteineriai
APK	Atliekų preskonteineriai
PA	Darbininkų poilsio aikštelė
DG	Dyzelinis generatorius
KT	Dyzelinio generatoriaus kuro talpa
AS	Automobilinės svarstyklės

SUTARTINIAI ŽYMĖJIMAI

Žymė	Pavadinimas
	Sklypo riba
	Gtavės raudonosios linijos (sutampa su sklypų ribomis)
	Projektavimo riba
	Projektuojami pastatai
	Įvažiavimai / įėjimai
23.63	Esamo žemės pavir šiaus izohipsė
	Projektuojama kiemo segmentinė 2m aukščio tvora (statinys 00.07), ilgis - 1232 m, tvora statoma 0,5m pločio žvyro juostoje, žvyro dangos plotas - 441m², ten, kur yra atraminė sienutė, tvora statoma ant sienutės
	Projektuojama triukšmo užtvara (3x325m), statinys 05.01
	Apželdinta sklypo dalis , 11 389 m2 (11% sklypo)
	Veja už sklypo ribos (sutvarkoma teritorija), 6293 m2
	Asfaltbetonio danga sunkiajam transportui Detalė D-1.1, 26 660,0 m2
	Asfaltbetonio danga lengvajam transportui Detalė D-1.2, 5136,0 m2
	Betono danga (sunkvež. keliai) Detalė D-2, 11 712 m2
	Betoninių trinkelių danga (šaligatviai) Detalė D-3, 3116 m2
	Pėsčiųjų pirmenybę nurodantis žymėjimas -geltonos spalvos betoninių trinkelių danga 128 m2
gPj-1	**Armuotos siūlės (Ø25 l=500mm, 3 vnt./ m), sunkvežimių aikštelės plokštėse, įpjaunamos ankstyvojo pjovimo būdu "Softcut" technologija, 50 mm gylio. Bendras ilgis 1180,0 m.**
gPj-2	**Įpjaunamos siūlės sunkvežimių aikštelės plokštėse ankstyvojo pjovimo būdu "Softcut" technologija, 50 mm gylio. Bendras ilgis 1520 m.**
DF-4	**Temperatūrinės - deformacinės siūlės sunkvežimių aikštelės dangose, plokštės storis 200 mm. Bendras ilgis 440,0 m**
	Rampos (pagal SK dalį)
	Automobilių stovėjimo aikštelės vietos žmonėms su negalia, viso 9 vietos (4%), horizontalus ir vertikalus ženklinimas
	Įspėjamojo paviršiaus juosta šaligatvyje, su iškiliomis juostelėmis, žyminti judėjimo kryptį, 0,4 m pločio. Iš viso 53 m².
	Įspėjamojo paviršiaus plytelės, su iškiliais burbuliukais, žyminti aukščio pasikeitimus, kliūtį ir posūkius, viso 8,3 m²
	Horizontalus ženklinimas: automobilių ir vilkikų vietų linijų - 3508m, perėjų zonos - 150m²
	Formuota pušis (juodoji, paprastoji ar kalninė), aukštis min 2m, kiekis 22vnt.
	Kalninė pušis (Pinus mugo), daugiakamienė, sodinuko aukštis min 50cm, kiekis 191 vnt.
	Skroblų "Fastigiata" gyvatvorė; gyvatvorės ilgis - 300m, plotis 0.8m; sodinuko aukštis min1,5m; sodinukų kiekis 210 vnt.
	Betoninės klombos 3x3m - Hortenzija šluotelinė MAGICAL SWEET SUMMER; sodinuko aukštis min 1m; viso 7 vnt.
	Sodinami medžiai - Klevalapis platanas (Platanus Acerifolia) Sodinuko aukštis min 3m; Kiekis 39 vnt.
KB	Kelio bortas. Bendras ilgis 3649,0 m
VB	Vejos (šaligatvio) bortas. Bendras ilgis 980,0 m
AS	Atraminė g/b sienutė prie sklypo ribos, ilgis 346,8 m (žiūr. sienutės brėž., detalizacija SK dalyje) Terasos sienutė, ilgis 36.5m, detalizacija DP kartu su terasos detalizacija.
2.80 2.05	Įbetonuotos plieninės cinkuotos ratų kreipiančiosios atmušos prie rampų, viso: 100 dvigubų atmušų, L=2,05m, h=0.3m
	Įbetonuotos plieninės cinkuotos ratų atmušos vilkikų stovėjimo aikštelėse, viso: 123 dvigubų atmušų, L=2,8m, h=0.3m
AA 4.00	Ankeruojami apsauginiai atitvarai N2/W5/A. viso: 4 vnt. po 4 m.
	Lauko suolas L=2.0m su atrama ir šikšlių dėže, viso 15 vnt.
Stoginė	Rūkymo paviljonai - 5 vnt., dviračių paviljonas - 1vnt.
	Kelio ženklai - 7 vnt.
	Automobilių (gaisrinių automobilių) manevravimo kryptys sklype 79,2 m2

PASTABOS:

1. BETONINĖSE PLOKŠTĖSE BE NURODYTŲ SIŪLIŲ DAR ĮRENGIAMOS TEMPERATŪRINĖS SIŪLĖS, KURIOS KARTU SU PLOKŠTĖS ARMAVIMU DETALIZUOTOS SK DALYJE, BRĖŽ. -SK-1.15 .

KITI SUSIJĘ STATINIAI, PROJEKTUOJAMI ATSKIRU PROJEKTU

G-1	D kategorijos gatvė Zigmantiškių (Neypatingas statinys), projektuojamas atskiru projektu.
G-2.1	Triukšmo užtvara (II grupės nesudėtingas statinys), projektuojamas atskiru projektu
G-2	B2 kategorijos gatvė Fabriko (Ypatingas statinys), projektuojamas atskiru projektu

Laida	Išleidimo data	Laidos statusas, keitimo priežastis (jei taikoma)
0	2021 11	Statybos leidžiančiam dokumentui gauti, statybos konkursui organizuoti

KVAL. PATV. DOK. NR.
ARCHITEKTŲ BIURAS "KITA KRYPTIS"
Tel. / Faks. + 370 37 321147 Laisvės al. 11-2, Kaunas
el.p.: info@kitakryptis.lt

38740	PV	Rimantas Grigauskas
A635	Arch	Tomas Kriaučiūnas

Statinio projekto pavadinimas: SANDĖLIAVIMO PASKIRTIES PASTATO, ZIGMANTIŠKIŲ G. 1, VILNIUJE STATYBOS PROJEKTAS

Statinio numeris ir pavadinimas: 00 - SKLYPO PLANAS

Dokumento pavadinimas: SKLYPO DANGŲ PLANAS IR KIEKIŲ ŽINIARAŠTIS, M 1:500

Laida: 0

LT

Statytojas ir (arba) Užsakovas: LATER, UAB

Dokumento žymuo: 260/21-TP-00-SP-03

Lapas: 1 Lapų: 1