


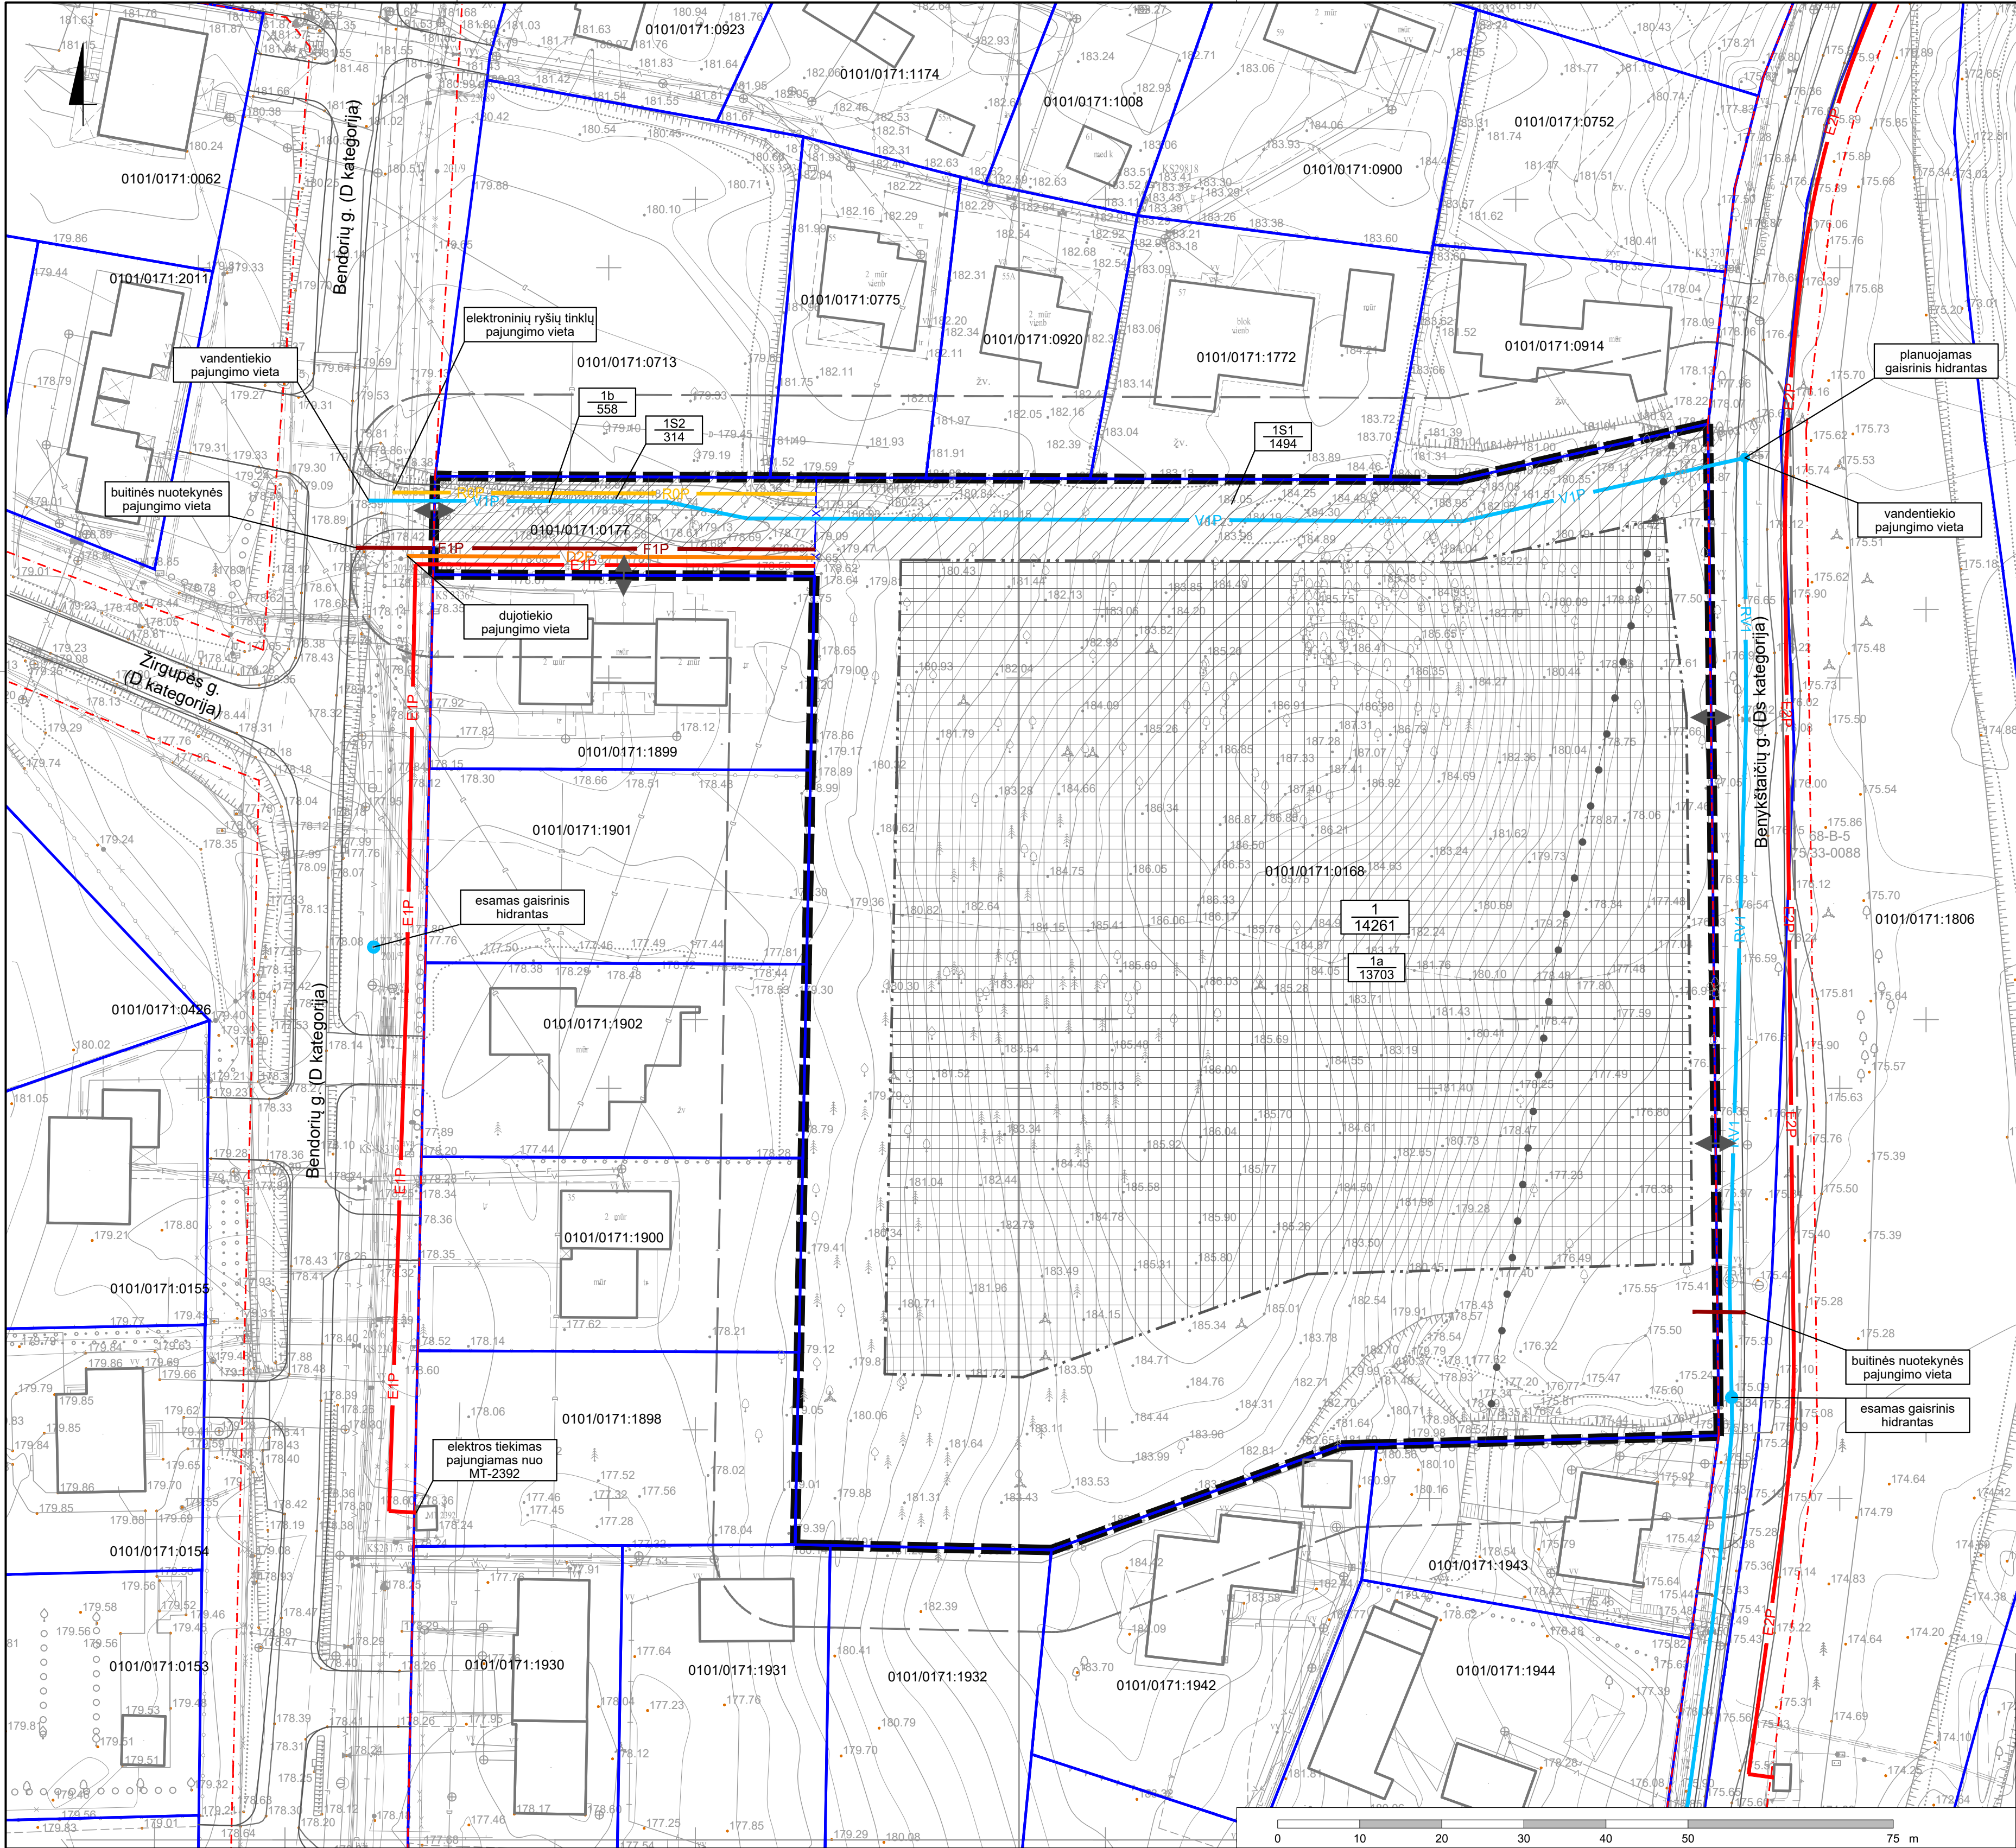

SUTARTINIAI ŽENKLAI

- | | | | |
|--|---|--|--------------------------------------|
| | Planuojamos teritorijos riba | | N - sklypo, servituto numeris |
| | 10 metrų atstumo nuo planuojamos teritorijos riba | | M - sklypo, servituto plotas, m² |
| | Esamų sklypų ribos | | |
| | Naikinamos sklypų ribos | | |
| | Skirtingų reglamentų riba | | |
| | Statybos riba | | |
| | Statybos zona | | |
| | Servituto zona | | |
| | Gatevių raudonosios linijos | | |
| | Ivažiavimas - išvažiavimas | | |
| | Gatevių važiuojamosios dalies riba | | |
| | Esamieji pastatai | | |
| | Esamas 10 kV elektros kabelis | | Esamas vandentiekis |
| | Esamas 0.4 kV elektros kabelis | | Planuojamas vandentiekis |
| | Planuojamas 0.4 kV elektros kabelis | | Rekonstruojamas vandentiekis |
| | Planuojamas apšvietimo kabelis | | Esamas priešgaisrinis hidrantas |
| | Esama ryšio kanalizacija | | Planuojamas priešgaisrinis hidrantas |
| | Esamas ryšio kabelis | | Esama būtinė savitakė nuotekynė |
| | Planuojama ryšio kanalizacija | | Planuojama būtinė savitakė nuotekynė |
| | Esamas dujotiekis | | |
| | Planuojamas vidutinio slėgio dujotiekis | | |

PASTABOS:

- Planuojamų inžinerinių tinklų, jų prijungimo vietų ir apsaugos zonų, inžineriniams tinklams tiesti, aptarnauti ir naudoti reikalingų servitutų išdėstymas sprendžiamas techninio projekto rengimo metu, įvertinus tikslius poreikius, bei gavus projektavimo bei pasijungimo sąlygas iš tinklų eksploatuojančių institucijų. Esamiems ir planuojamiems tinklams bei įrenginiams galioja Specialiųjų žemės naudojimo sąlygų įstatymu (priimtas Lietuvos Respublikos Seimo 2019-06-06 nutarimu Nr. XIII-2166) nustatytos apsaugos zonos bei jose taikomi reikalavimai ir apribojimai.
- Sklype Nr. 1 servitutas Nr. 1S1 nustatomas esamo vandentiekio Bendorių g. su rekonstruojamu vandentikiu Benyksių g. su žiedinimui.
- Benyksių g. vandentiekis rekonstruojamas nuo prie Tarandės g. esančios kameros Nr. 13 (taško x=6068472, y=576753) iki taško (x=6068929, y=576838).

licencijos 1GKV-562 2M-M-1127		objektas: Bendorių g., Vilnius	Paraiškos Nr. TIIIS1-20230222-012658
Kartografas		užsakovas:	
		brėžinys:	topografinis inžinerinis planas
		koord. sistema	aukščių sistema
		LKS-94 / vietinė	LAS07
		horizontalės	kas 0.5 m.
		masšelis	1: 500
		lapas / lapų	1 / 1
0	2024-03-12	LAIDOS STATUSAS, KEITIMO PRIEŽASTIS (JEI TAIKOMA)	
LAIDA	IŠLEIDIMO DATA		
KVAL. PATV. DOK. NR.		Statinio projekto pavadinimas SKLYPO TARANDĖJE DETALIOJO PLANO SPRENDINIŲ KOREGAVIMAS SKLYPUOSE NR. 14 (KADASTRO NR. 0101/0171:168) IR NR. 15 (KADASTRO NR. 0101/0171:177)	
TPV 0067	PV	Giedrius Bireta	Statinio numeris ir pavadinimas, dokumento pavadinimas
TPV 0067	arch.	Giedrius Bireta	INŽINERINIS INFRASTRUKTŪROS SUVESTINIS BRĖŽINYS
			MASŠETIS 1:500
LT	Statytojas ir (arba) užsakovas	Dokumento žymuo	Laida
	Vilniaus miesto savivaldybės administracijos direktorius	VP 22-572	0
		Lapas	Lapų
		1	1