

PROJEKTO PAVADINIMAS

**PASTATO GYVENAMOJO NAMO AUŠROS
VARTŲ G. 16C, VILNIAUS M.
KAPITALINIO REMONTO,
NEGYVENAMOS PATALPOS –
NEĮRENGTOS PASTOGĖS (UN.NR. 4400-
1646-4474:9446) PASKIRTIES KEITIMO
PROJEKTAS**

OBJEKTO ADRESAS

**AUŠROS VARTŲ G. 16C, VILNIUS,
VILNIAUS M. SAV.**

STATINIO KATEGORIJA


NEYPATINGAS

STATYTOJAS

J.T

PROJEKTO ETAPAS

PROJEKTINIAI PASIŪLYMAI

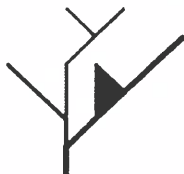

UAB FlexiForma
j.k. 303058595,
Tilto g. 15, Vilnius.
Tel. +370 698 88129,
+370 686 25447
biuras@flexiforma.lt

ĮMONĖS DIREKTORIUS

LINAS SAVIČIUS
tel. 869888129

PROJEKTO VADOVAS

REGINA SAVIČIENĖ
tel. 8686 25447
LR AM nr A1142
NKPA nr 1541

PROJEKTO NUMERIS


FLX-170-2020

PROJEKTO PARENGIMO METAI






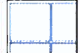
2020

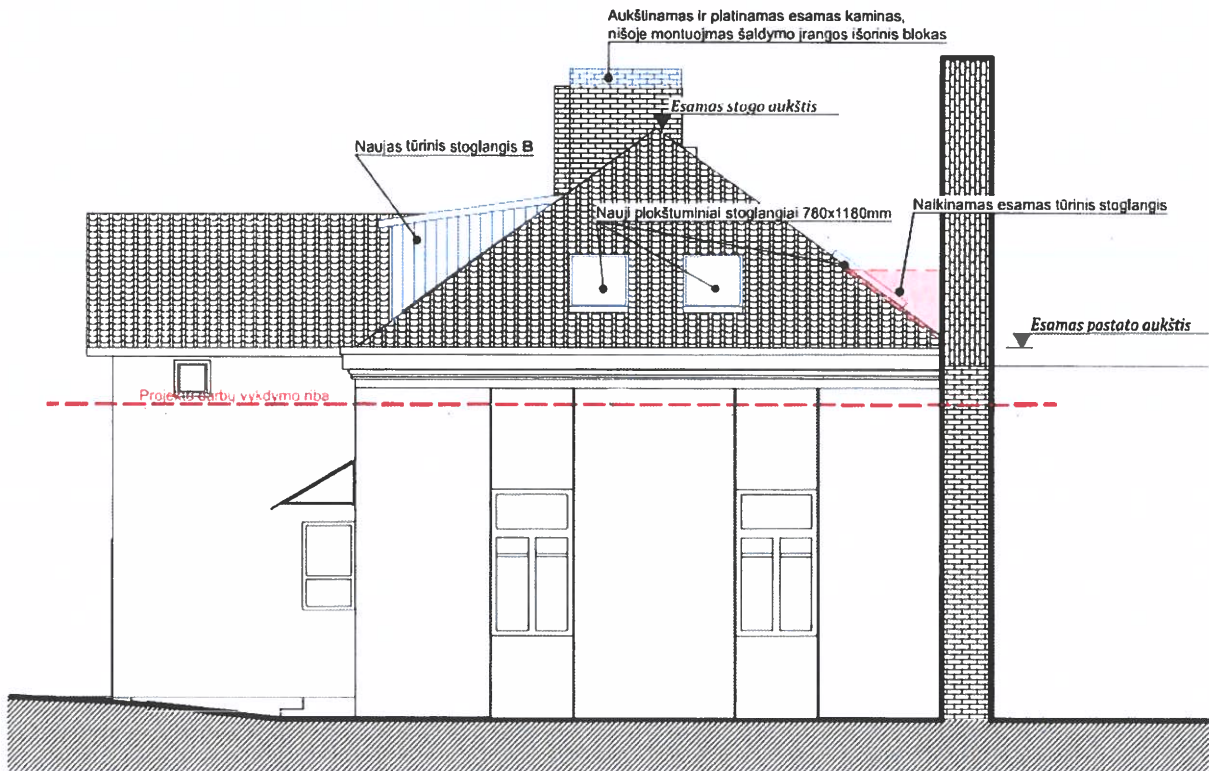Vilniaus miesto savivaldybės administracijos
Vyriausiojo miesto architekto skyriaus
Detaliojo planavimo ir architektūros poskyrio
vedėjas

Aurelijus Stapulionis
20




Sutartiniai ženklai:


-  *Esama stogo danga: čerpės*
-  *Projektuojama stogo danga: čerpės*
-  *Projektuojama vertikaliai kaltų medinių lentų apdaila. Spalva artima stogo danga*
-  *Projektuojama mūro sienutė*
-  *Esamos mūro sienos*
-  *Projektuojami langai*

PAVELDOSAVYBĖS
POŽIŪRIU PATIKRINTA


Vilniaus miesto savivaldybės administracijos
Vyriausiojo miesto architekto skyriaus
Kultūros paveldo apsaugos poskyrio
vyriausioji specialistė

Vikita Osadčaja
2020-03-03 Reg. Nr. 20-40 PP


	UAB FlexiForma Tiltų g. 15 VILNIUS LT-01101 i.k. 303058595 tel. +370 686 25447, +370 698 88129 biuras@flexiforma.lt Direktorius L. Savičius		Projekto pavadinimas Pastato gyvenamojo namo Aušros Vartų g.16C, Vilniaus m. kapitalinio remonto, negyvenamos patalpos - neįrengtos pastogės (un.nr.4400-1646-4474:9446) paskirties keitimo projektas. PROJEKTINIAI PASIŪLYMAI	
	A1142 NKPA 3578	PV	Regina Savičienė	Patalpos pavadinimas Butas
	Arch.	Kristina Judickienė	Dokumento pavadinimas Rytų fasadas M1:100	
				Laida
LT	Statytojas	J.T	FLX 170-2020-PP-SA-BR-06	Lapas
				Lapų
				01
				01

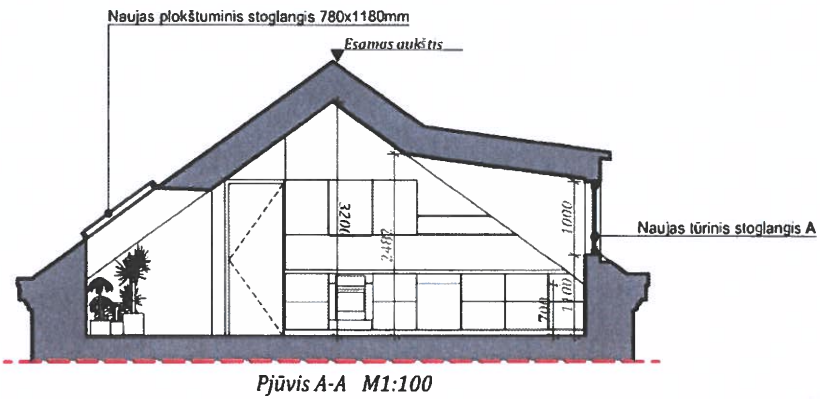


Pjūvis A-A M1:100

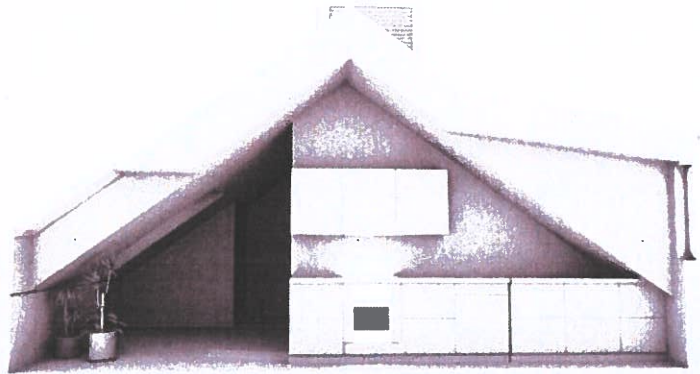


Pjūvis A-A 3D

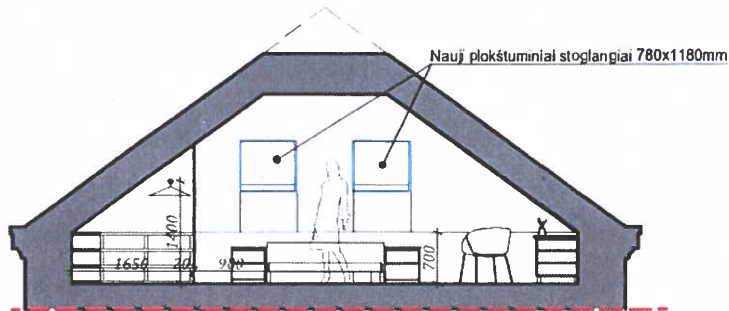

Pjūvis B-B M1:100

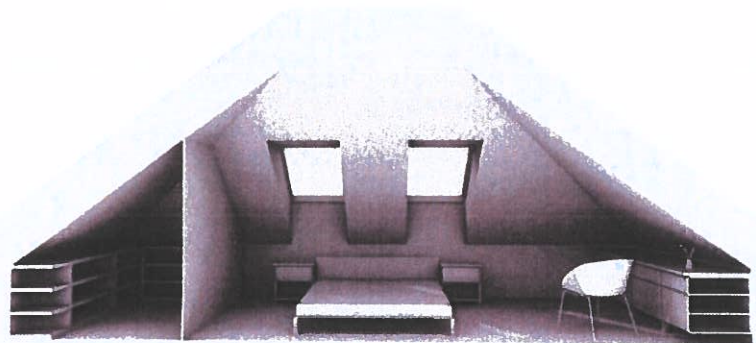


Pjūvis B-B 3D


	UAB FlexiForma Tiltlo g. 15 VILNIUS LT-01101 i.k. 303058595 tel. +370 686 25447, +370 698 88129 biuras@flexiforma.lt Direktorius L. Savičius			Projekto pavadinimas Pastato gyvenamojo namo Aušros Vartų g.16C, Vilniaus m. kapitalinio remonto, negyvenamos patalpos - neįrengtos pastogės (un.nr.4400-1646-4474:9446) paskirties keitimo projektas. PROJEKTINIAI PASIŪLYMAI		
	A1142 NKPA 3578	PV	Regina Savičienė	Patalpos pavadinimas		
	Arch.	Kristina Judickienė	Butas			
			Dokumento pavadinimas			
			Pjūviai A-A ir B-B M1:100			
			Laida			
LT	Statytojas	J.T	FLX 170-2020-PP-SA-BR-07			
			Lapas	Lapų		
			01	01		

		119,91 m ²	

- Sutarminiai ženklai:**
- ▬ - Projektuojamos pertvaros
 - ▬ - Esamos sienos/pertvaros
 - - - - - Grįžtamumas pertvaros
 - ◀ - Esamas įėjimas

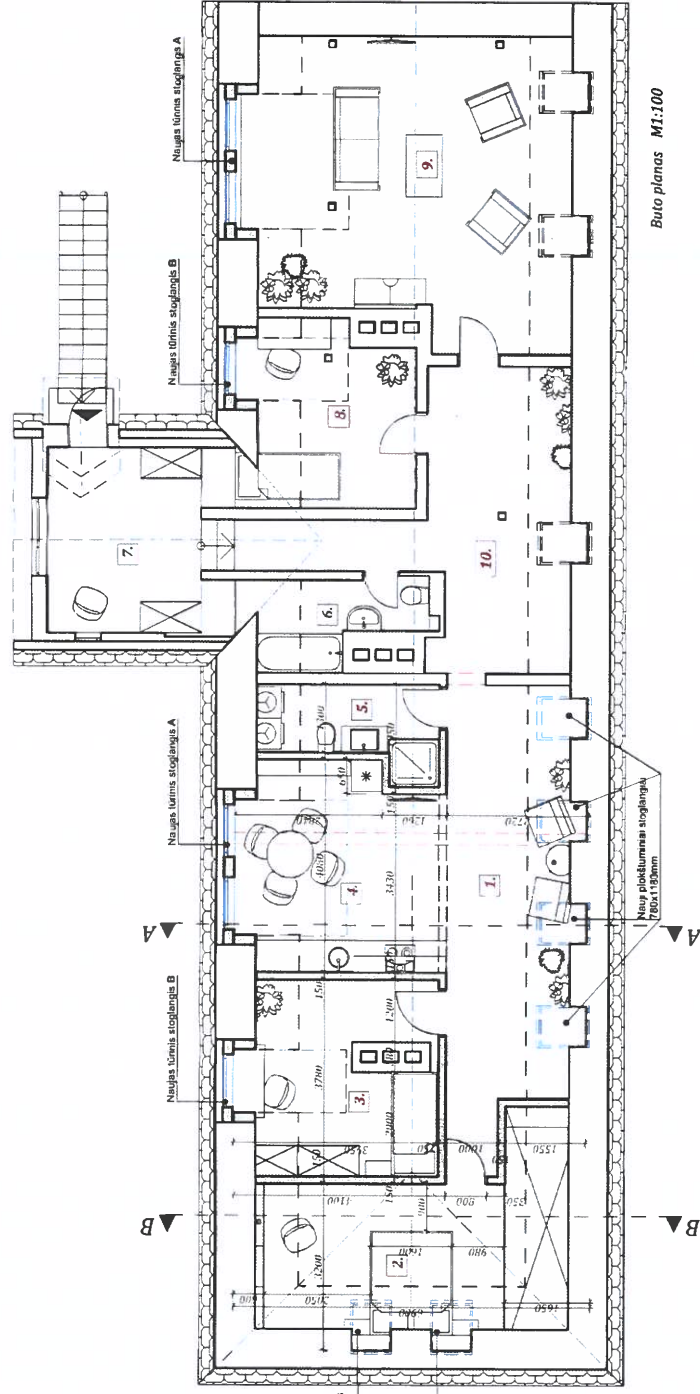


Buto planas M1:100

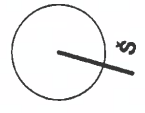

Naujas plokštuminis stoglangis
780x1180mm

Naujas plokštuminis stoglangis
780x1180mm

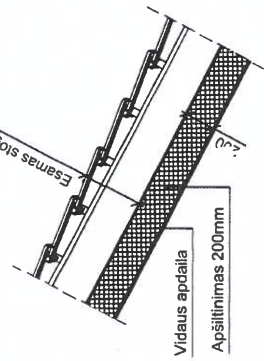


Stogo detalė

*Plano pjūvio aukštis 1000mm

PAVELLO SPAUDINYS
POZIURIU PATIKRINTA
 Vilniaus miesto savivaldybės administracijos
 Vyriniojo miesto architektūros skyriaus
 Kultūros paveldo apsaugos poskyrio
 vyriausioji specialistė *J. Auksutytė*
 2020-03-03 Reg. Nr. 20-4077

	UAB Fierforma Tiltų g. 15, Vilnius LT-01101 Tel. +370 686 25417, +370 686 88129 buuras@fierforma.lt Direktoriaus L. Savičius	PV Regina Savičienė Arch. Kristina Judickienė	Projekto pavadinimas Pasiūlo gyvenamojo namo Aušros Vartų g.16C, Vilniaus m. kapitalinio remonto, negyvenamos patalpos - neįrengtos pastogės (un.n.4400-1646-4474;9446) paskirties keitimo projektas. PROJEKTIŲ PASIŪLYMAI
	A1142 NKPA 3578	Butas	Dokumento pavadinimas Buto planas M 1:100
LT	Šalyje	Lapas 01	Laida Lapų 01
J.T.	FLX 170-2020-PP-SA-BR-03	01	01

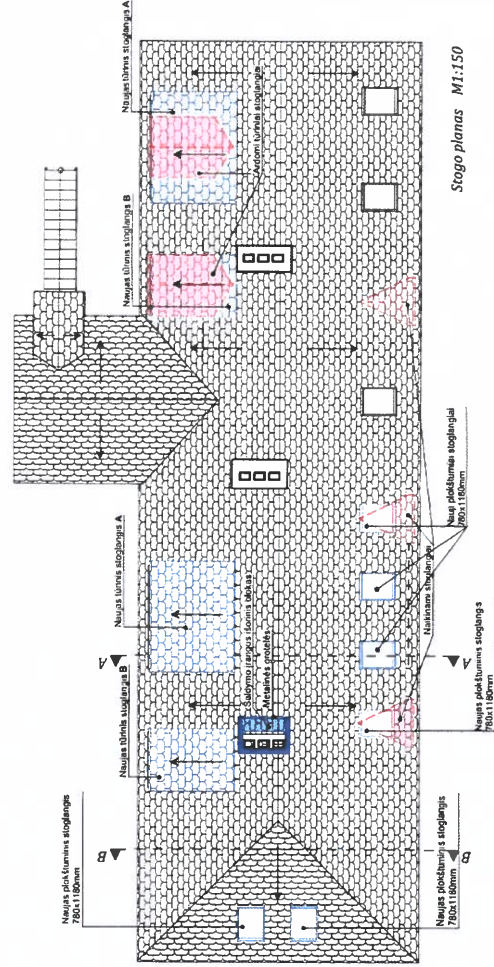


Stogo planas M1:150

Naujas plokštuminis stoglangis
780x1180mm

Naujas plokštuminis stoglangis
780x1180mm


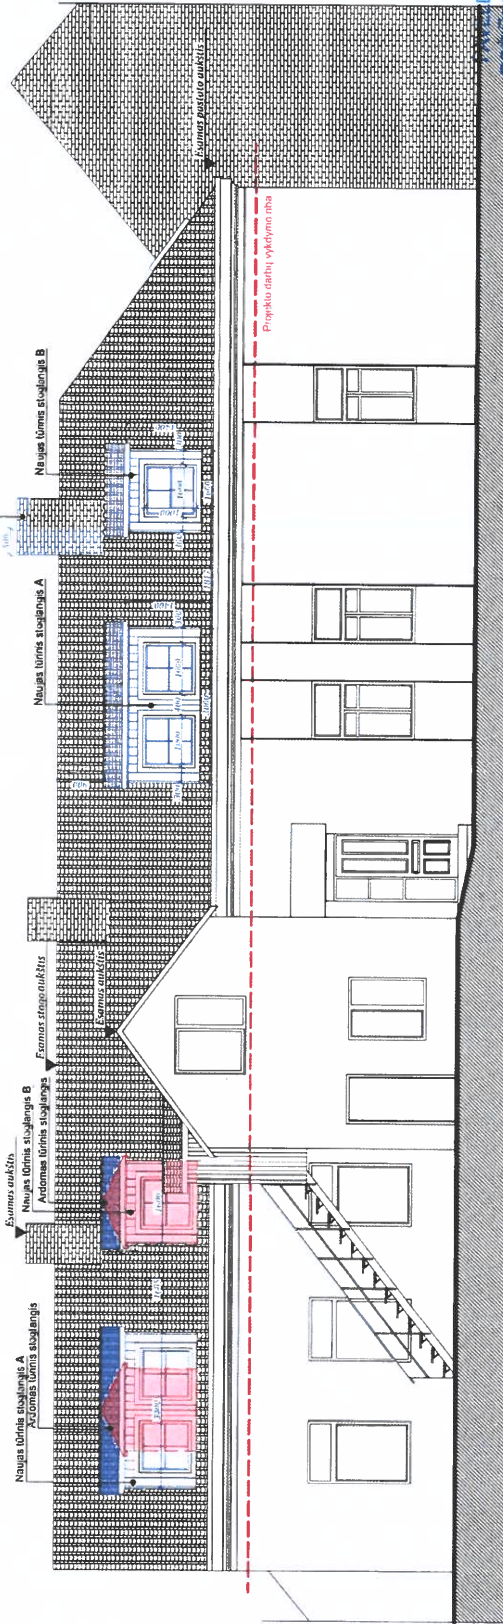

POZITIVIU PATIKRINTA
 Vilniaus miesto savivaldybės administracijos
 Vyriausiojo miesto architektūros skyriaus
 Kultūros paveldo apsaugos poskyrio
 Vyriausioji specialistė
 Vikieta Ošadaitytė
 2020 - 03 - 03 Pag. Nr. 20-40PP

Sutartiniai ženklai:

- Esama stogo dangos: čerpės
- Projektuojama stogo dangos: čerpės
- Projektuojama vertikaliai kalni medinių lentų apdaila. Spalva artima stogo dangai
- Projektuojama mūro sienutė
- Esamos mūro sienos
- Projektuojami langai

	UAB FlexForma Tiltu g. 15 VILNIUS LT-01101 I.Š. 303056595 Tel. +370 888 75447 +370 698 88129 Elektroninis paštas: info@flexforma.lt Direktoriaus L. Štikos	
	PV	Rėgina Savilienė
A1142 NKPA-3578	Arch.	Kristina Judickienė
Projektas pavadinimas		Butas
Dokumento pavadinimas		Pietų fasadas M1:100
Laida		
LT	J.T	FLX 170-2020-PP-SA-BR- 04
	Lapas	01
	Lepų	01

