


Teritorijos Nr. (plotas, m²)	Sklypo (jo dalies) Nr.	Sklypo (jo dalies) ribų lūžio taško Nr.	Esamas/ formuojamas	Sklypo (jo dalies)/ servituto plotas, m²	TERITORIJOS NAUDOJIMO REGLAMENTAS			
					Teritorijos naudojimo tipas	Žemės naudojimo paskirtis	Žemės naudojimo būdai	
T1 (9744)	1.	1-2-3-4-5-6-7	Formuojamas žemės sklypas, apjungiant sklypus Visorių g. 41 (kadastro Nr. 0101/0008:1416) ir A. Mackaus g. 17 (kadastro Nr. 0101/0008:1394)	2031	Mišri gyvenamoji teritorija (GM)	Kita	Vienbučių ir dvibučių gyvenamųjų pastatų teritorijos (G1)	
	2.	7-6-8-9-10	Esamas žemės sklypas Visorių g. 43 (kadastro Nr. 0101/0008:1419)	611	Mišri gyvenamoji teritorija (GM)	Kita	Vienbučių ir dvibučių gyvenamųjų pastatų teritorijos (G1)	
	3.	10-9-11-12-13-14-15	Esamas žemės sklypas Visorių g. 45 (kadastro Nr. 0101/0008:1417)	611	Mišri gyvenamoji teritorija (GM)	Kita	Vienbučių ir dvibučių gyvenamųjų pastatų teritorijos (G1)	
	4.	15-14-13-17-18-19-20-21-22-23	Esamas žemės sklypas Visorių g. 47 (kadastro Nr. 0101/0008:1535)	1114	Mišri gyvenamoji teritorija (GM)	Kita	Vienbučių ir dvibučių gyvenamųjų pastatų teritorijos (G1)	
	5.	22-21-20-24-25-26-27-28-29	Formuojamas žemės sklypas, apjungiant sklypus Nr. 5.1 ir 5.2.	1045	Mišri gyvenamoji teritorija (GM)	Kita	Vienbučių ir dvibučių gyvenamųjų pastatų teritorijos (G1)	
	5.1	22-21-27-28-29	Esamas žemės sklypas Visorių g. 49 (kadastro Nr. 0101/0008:789)	900				
	5.2	21-20-24-25-26-27	Formuojamas tarp žemės sklypų Visorių g. 49 (kadastro Nr. 0101/0008:789), Visorių g. 47 (kadastro Nr. 0101/0008:1535) ir Visorių gatvės raudonosios linijos įsiterpęs valstybinės žemės sklypas	145				
	6.	28-27-26-30-31-32-33-34-35	Formuojamas žemės sklypas, apjungiant sklypus Nr. 6.1 ir 6.2.	992	Mišri gyvenamoji teritorija (GM)	Kita	Vienbučių ir dvibučių gyvenamųjų pastatų teritorijos (G1)	
	6.1	28-27-33-34-35	Esamas žemės sklypas Visorių g. 51 (kadastro Nr. 0101/0008:790)	900				
	6.2	27-26-30-31-32-33	Formuojamas tarp žemės sklypo Visorių g. 51 (kadastro Nr. 0101/0008:790) ir Visorių gatvės raudonosios linijos įsiterpęs valstybinės žemės sklypas	92				
	7.	35-36-37-38-39-40-29-28	Formuojamas žemės sklypas, apjungiant sklypus Nr. 7.1 ir 7.2.	997	Mišri gyvenamoji teritorija (GM)	Kita	Vienbučių ir dvibučių gyvenamųjų pastatų teritorijos (G1)	
	7.1	35-36-40-29-28	Esamas žemės sklypas A. Mackaus g. 9 (kadastro Nr. 0101/0008:836)	900				
	7.2	36-37-38-39-40	Formuojamas tarp žemės sklypo A. Mackaus g. 9 (kadastro Nr. 0101/0008:836) ir Algimanto Mackaus gatvės raudonosios linijos įsiterpęs valstybinės žemės sklypas	97				
	8.	29-40-39-41-42-43-44-23-22	Formuojamas žemės sklypas, apjungiant sklypus Nr. 8.1 ir 8.2.	1030	Mišri gyvenamoji teritorija (GM)	Kita	Vienbučių ir dvibučių gyvenamųjų pastatų teritorijos (G1)	
	8.1	29-40-44-23-22	Esamas žemės sklypas A. Mackaus g. 11 (kadastro Nr. 0101/0008:786)	900				
	8.2	40-39-41-42-43-44	Formuojamas tarp žemės sklypų A. Mackaus g. 11 (kadastro Nr. 0101/0008:786), A. Mackaus g. 13 (kadastro Nr. 0101/0008:1418) ir Algimanto Mackaus gatvės raudonosios linijos įsiterpęs valstybinės žemės sklypas	130				
	9.	23-44-43-45-16-15	Esamas žemės sklypas A. Mackaus g. 13 (kadastro Nr. 0101/0008:1418)	656	Mišri gyvenamoji teritorija (GM)	Kita	Vienbučių ir dvibučių gyvenamųjų pastatų teritorijos (G1)	
	10.	16-45-1-7-10	Esamas žemės sklypas A. Mackaus g. 15 (kadastro Nr. 0101/0008:1415)	657	Mišri gyvenamoji teritorija (GM)	Kita	Vienbučių ir dvibučių gyvenamųjų pastatų teritorijos (G1)	
	T2 (7719)	-	-	Į planuojamą teritoriją patenka Visorių, Prano Vaičiūčio ir Algimanto Mackaus gatvių koridoriai, kurių teritorijoje nustatomi naudojimo reglamentai, neformuojant konkrečių sklypų ribų	180 - 7719	Inžinerinės infrastruktūros koridorius (TK)	Kita	Susisiekimo ir inžinerinių tinklų koridorių teritorijos (I2)
	T3 (369)	-	-	Tarp žemės sklypų Visorių g. 51 (kadastro Nr. 0101/0008:790), A. Mackaus g. 9 (kadastro Nr. 0101/0008:836) ir Visorių bei Algimanto Mackaus gatvių raudonųjų linijų įsiterpęs valstybinės žemės plotas	140 - 369	Bendro naudojimo erdvių, želdynų teritorija (BZ)	Kita	Atskirųjų želdynų teritorijos (E); Bendro naudojimo (miestų, miestelių ir kaimų ar savivaldybių bendro naudojimo) teritorijos (B); Rekreacinės teritorijos (R)

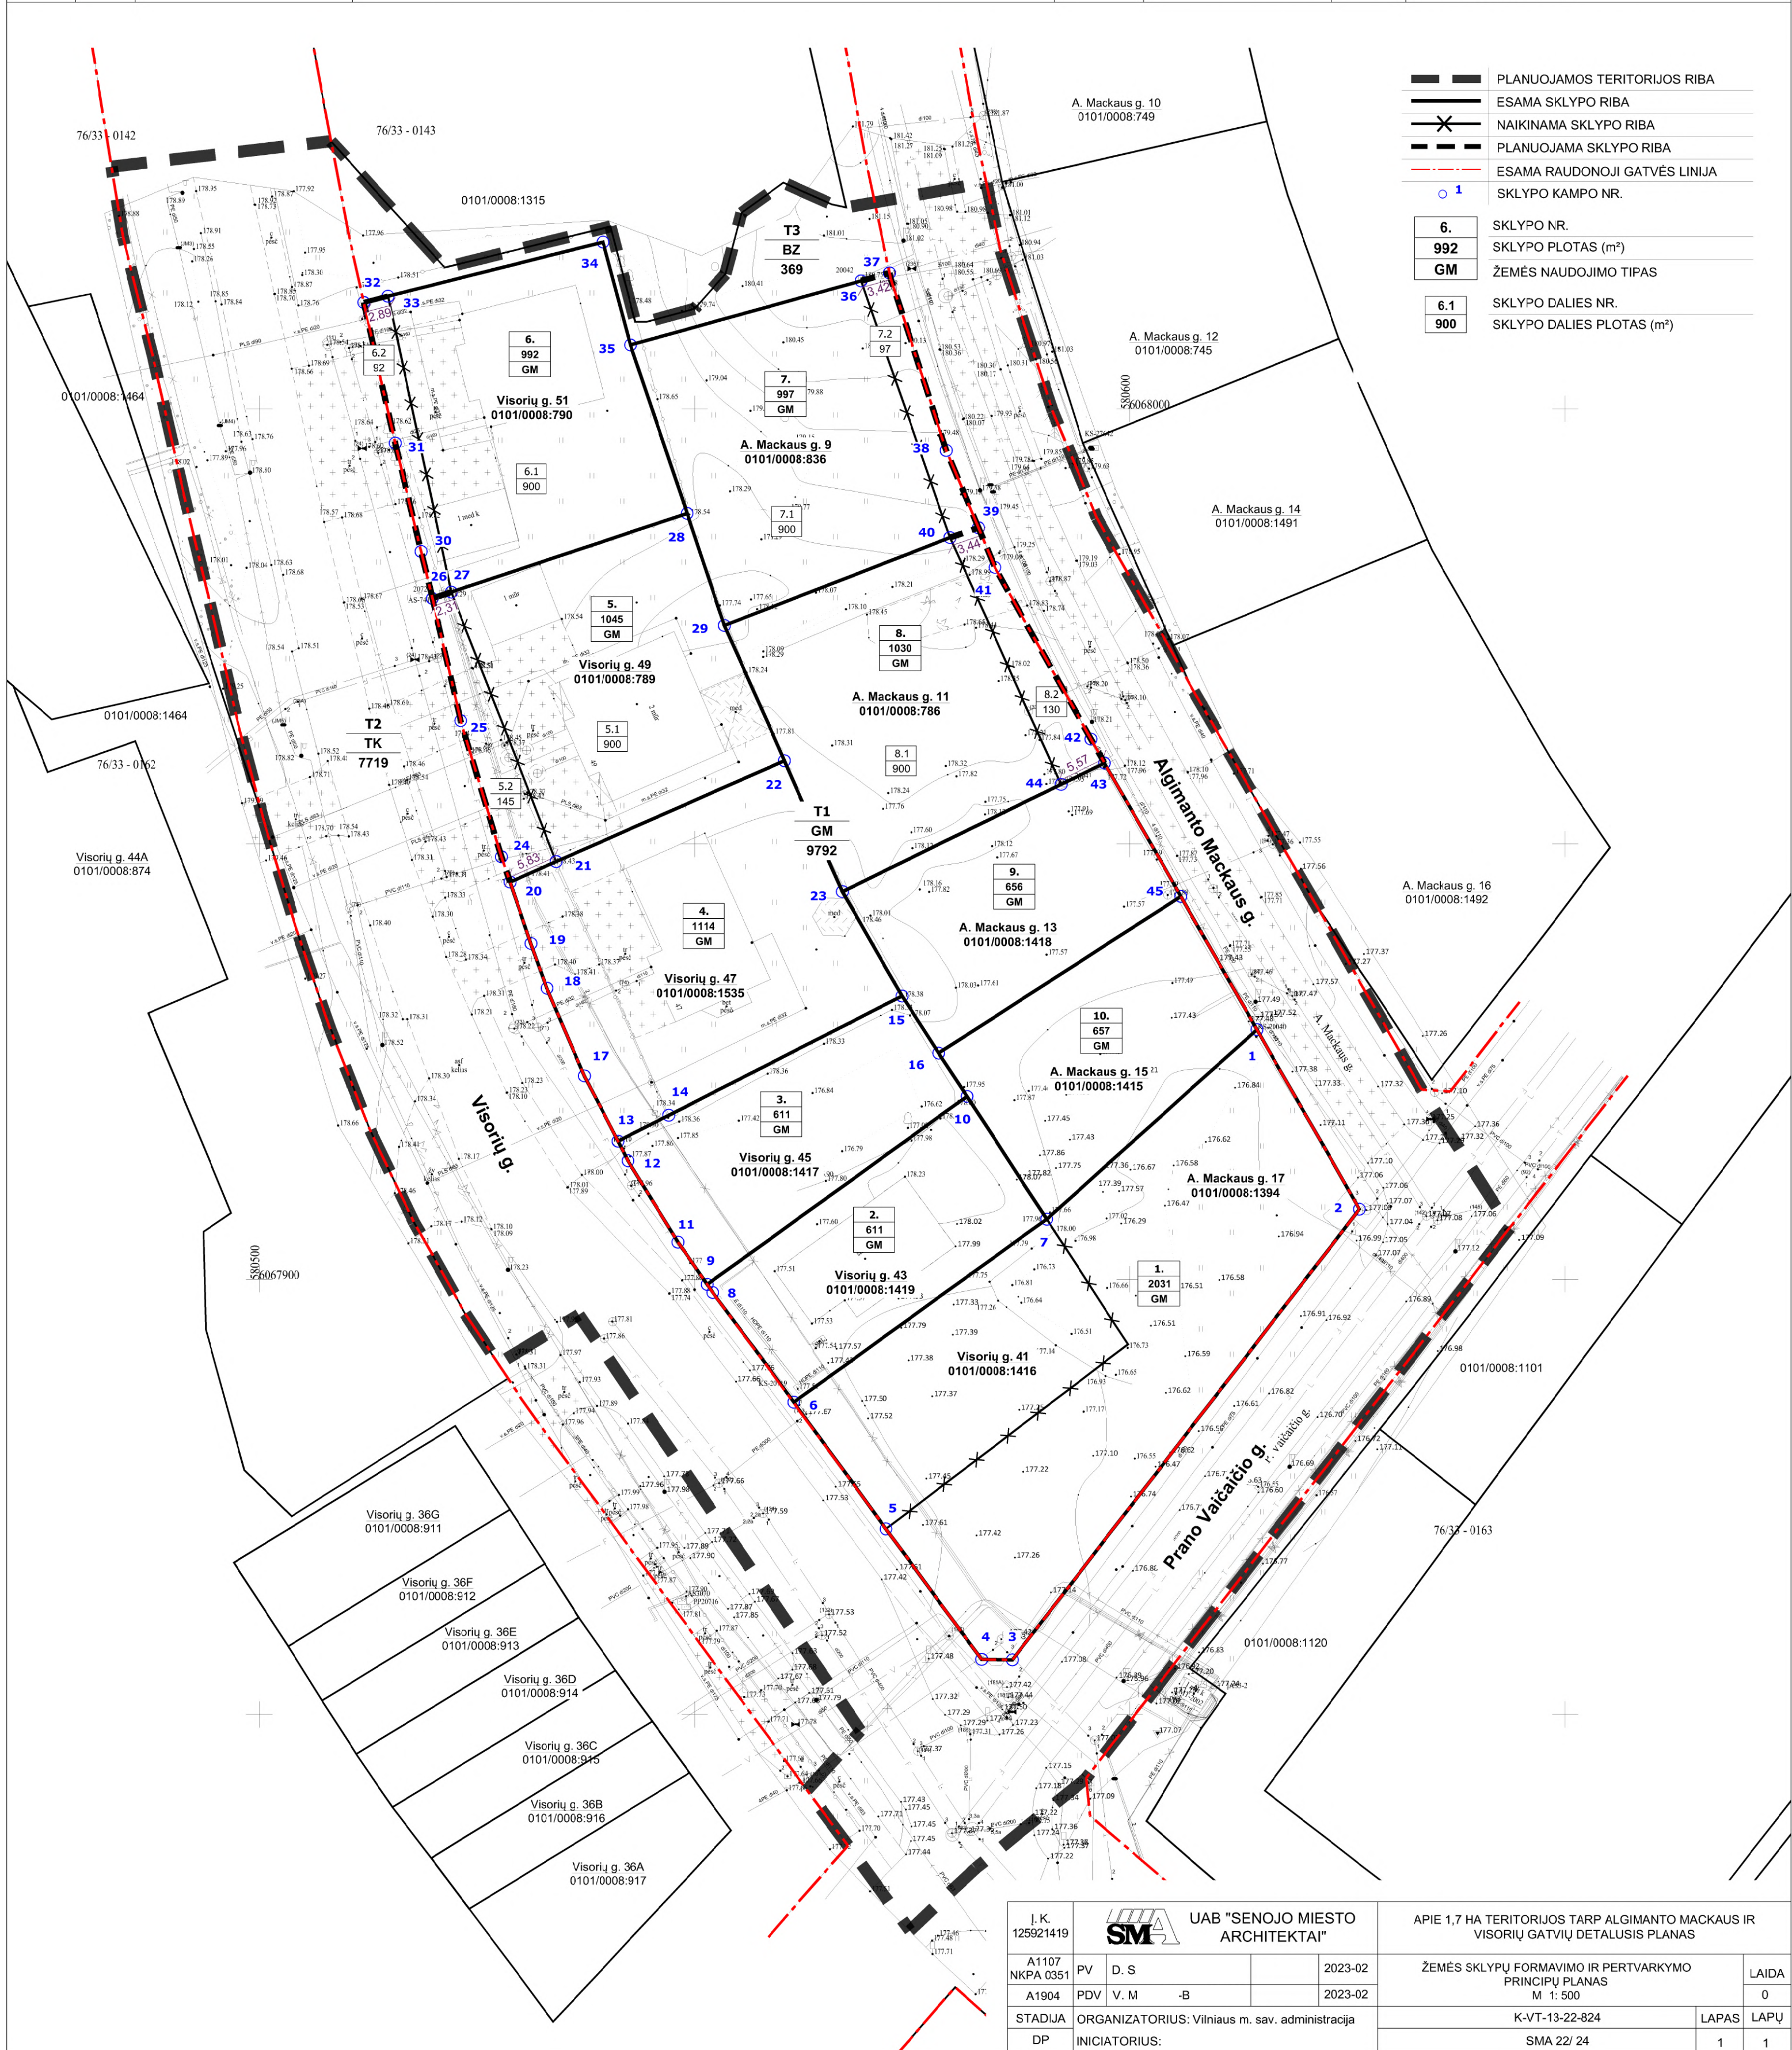

J. K. 125921419	UAB "SENOJO Miesto ARCHITEKTAI"	APIE 1,7 HA TERITORIJOS TARP ALGIMANTO MACKAUS IR VISORIŲ GATVIŲ DETALUSIS PLANAS	
A1107 NKPA 0351	PV D. S	2023-02	ŽEMĖS SKLYPŲ FORMAVIMO IR PERTVARKYMO PRINCIPŲ PLANAS M 1: 500
A1904	PDV V. M -B	2023-02	LAIDA 0
STADIJA DP	ORGANIZATORIUS: Vilniaus m. sav. administracija INICIATORIUS:	K-VT-13-22-824	LAPAS 1
		SMA 22/ 24	LAPŲ 1