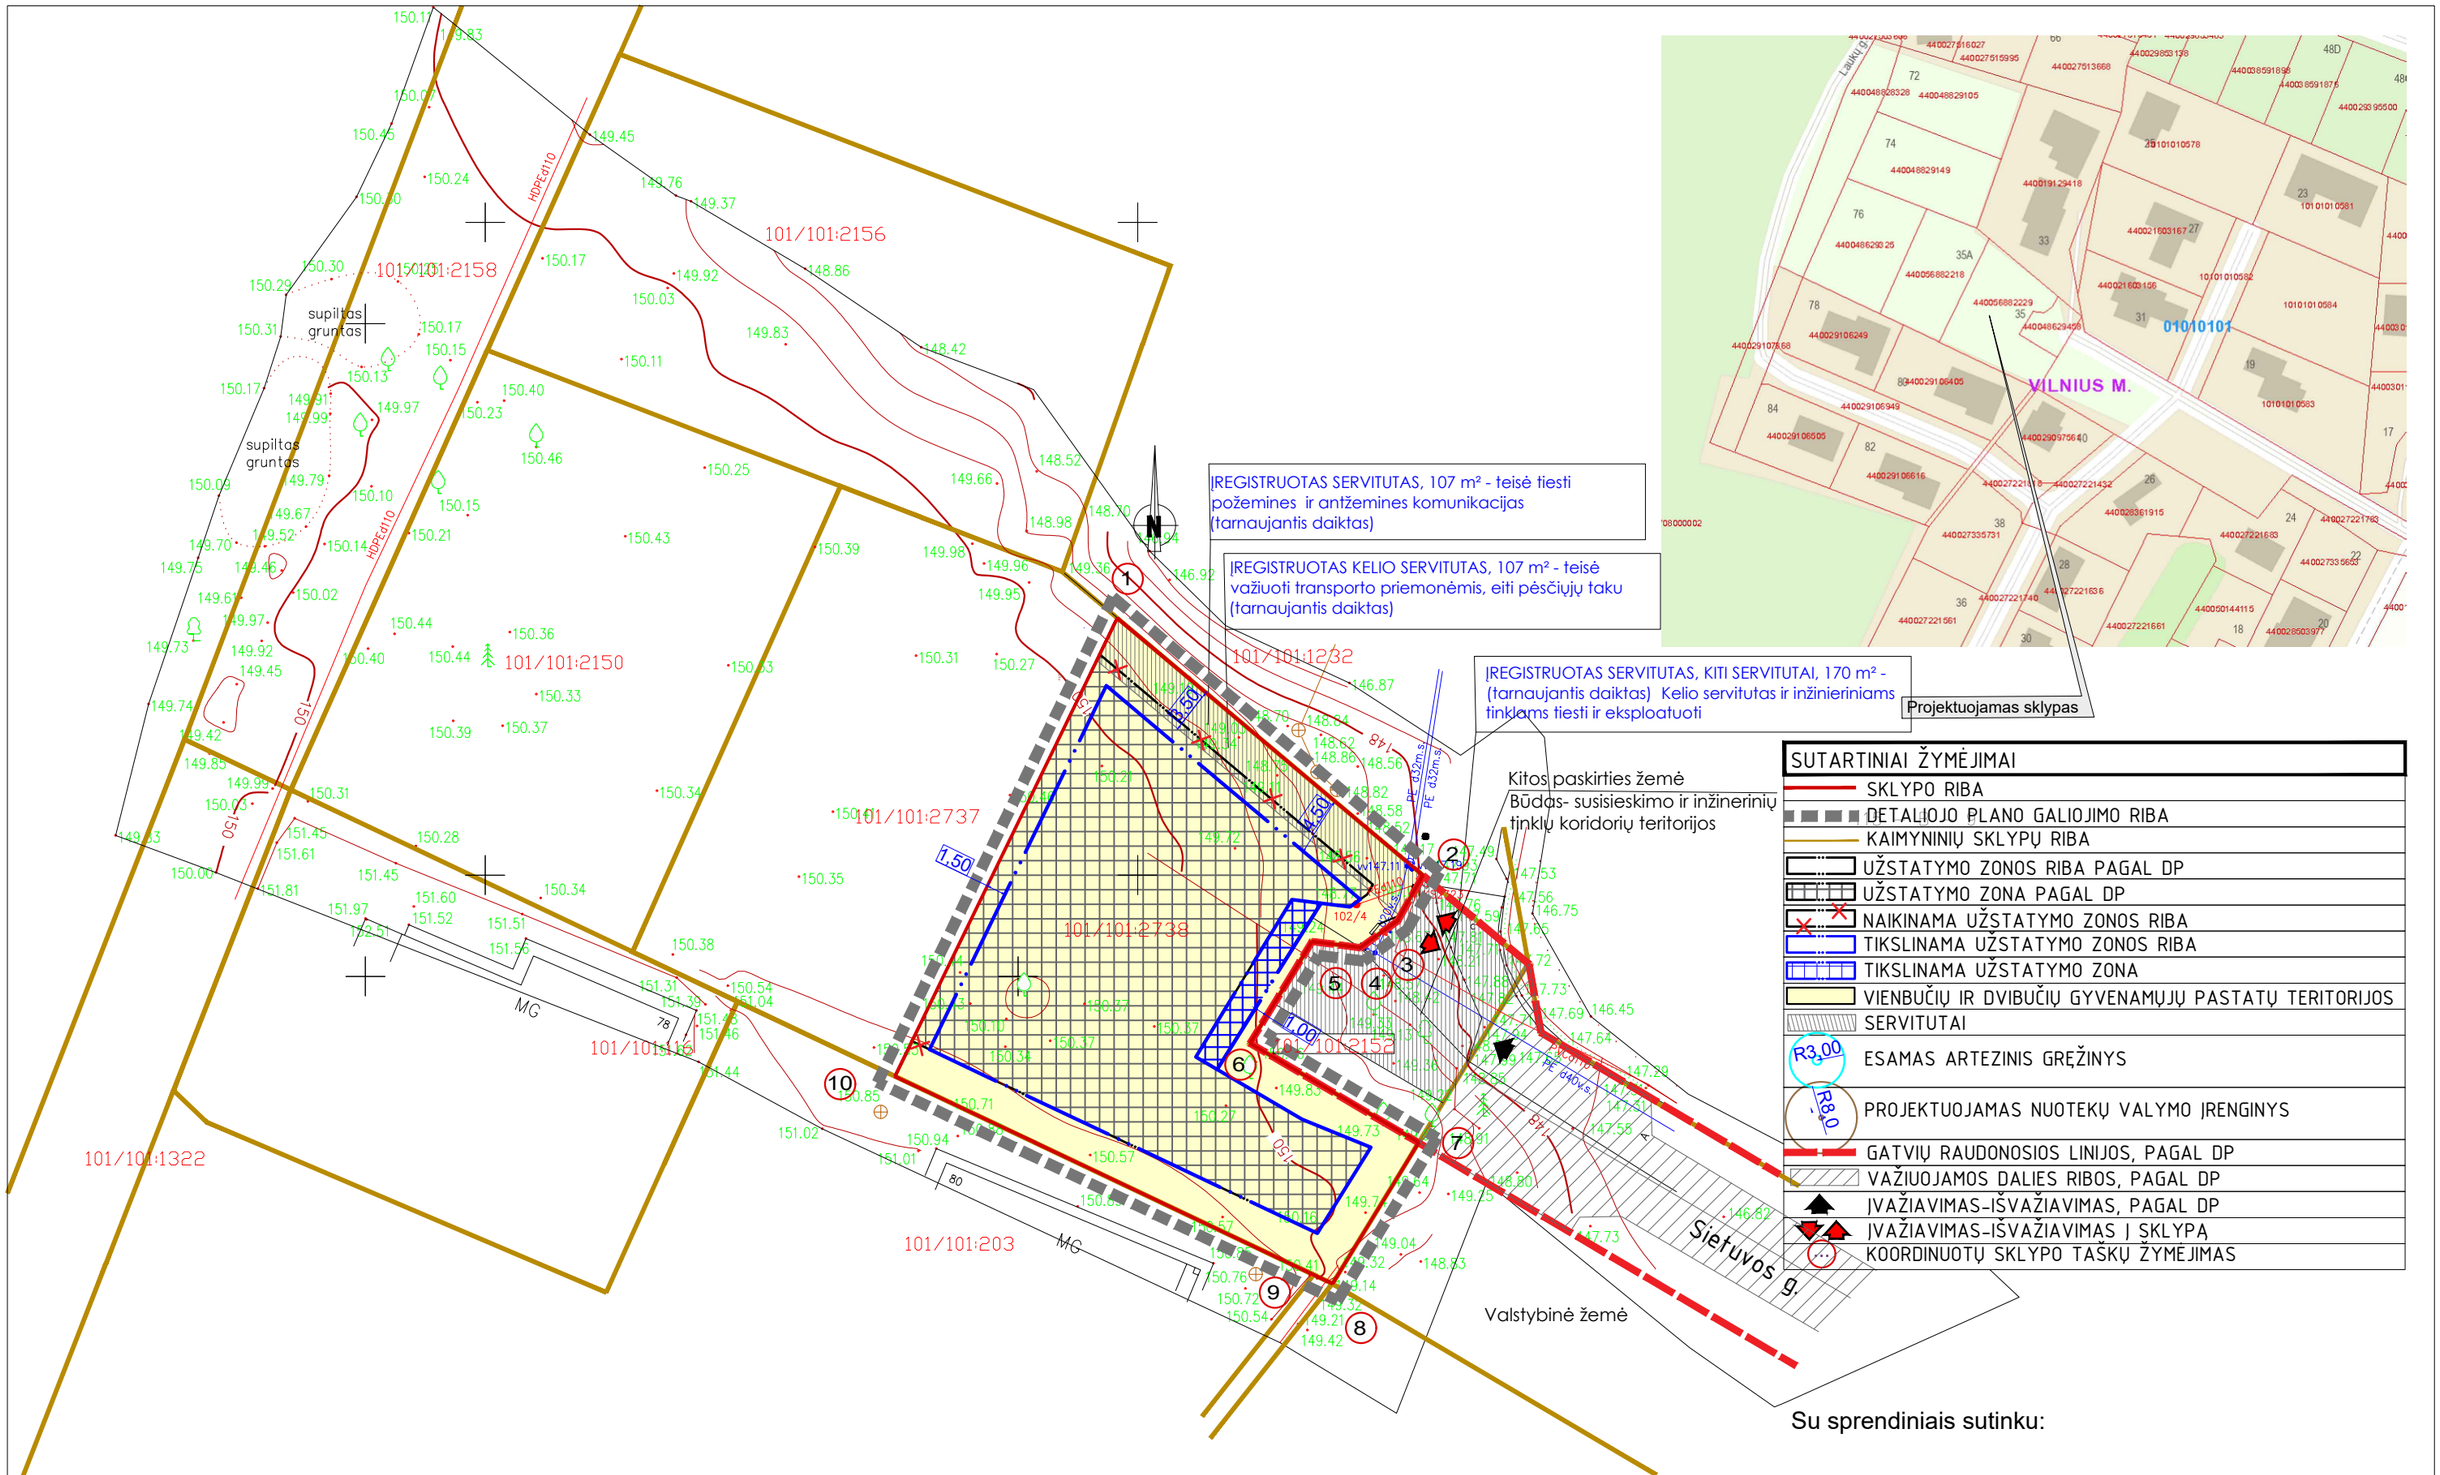

SUTARTINIAI ŽYMĖJIMAI
SKLYPO RIBA
DETALIOJO PLANO GALIOJIMO RIBA
KAIMYNINIŲ SKLYPŲ RIBA
UŽSTATYMO ZONOS RIBA PAGAL DP
UŽSTATYMO ZONA PAGAL DP
NAIKINAMA UŽSTATYMO ZONOS RIBA
TIKSLINAMA UŽSTATYMO ZONOS RIBA
TIKSLINAMA UŽSTATYMO ZONA
VIENBUČIŲ IR DVIBUČIŲ GYVENAMŲJŲ PASTATŲ TERITORIJOS
SERVITUTAI
ESAMAS ARTEZINIS GRĖŽINYS
PROJEKTUOJAMAS NUOTEKŲ VALYMO ĮRENGINYS
GATVIŲ RAUDONOSIOS LINIJOS, PAGAL DP
VAŽIUOJAMOS DALIES RIBOS, PAGAL DP
ĮVAŽIAVIMAS-IŠVAŽIAVIMAS, PAGAL DP
ĮVAŽIAVIMAS-IŠVAŽIAVIMAS Į SKLYPĄ
KOORDINUOTŲ SKLYPO TAŠKŲ ŽYMĖJIMAS

Su sprendiniais sutinku:

PASTABOS:

1. Koreguojami sprendiniai: statinių statybos ribos ir statinių statybos zona, susisiekimo kominikacijų išdėstymo principai. Kiti Vilniaus miesto tarybos 2012 m. gruodžio 19 d. sprendimu Nr.1-972 "Dėl teritorijos Gulbinuose, Vilniaus mieste, T-17 detaliojo plano tvirtinimo" patvirtinti detaliojo plano sprendiniai nekeičiami.

Ilona Deveikytė
(nuolatinio Lietuvos gyventojo individualios veiklos vykdymo pažyma Nr. 860025)
tel. 8 657 73376, el.p. archidiza.darbas@gmail.com

A1432	PV, PDV	I.D.
A1432	arch.	I.D.

Teritorijos Gulbinuose, Vilniaus mieste, T-17 detaliojo plano statybos ribų ir statybos zonos, susisiekimo komunikacijų išdėstymo principų koregavimas sklype Sietuvos g. 35,Vilnius,kadNr.0101/0101:2738

BRĖŽINYS: Detaliojo plano koregavimo brėžinys, M 1:500

LAIDA: 0

LT

STATYTOJAS: V.G.

ŽYMUO: ID-2023-10-TDP-DK

LAPAS	LAPŲ
1	1