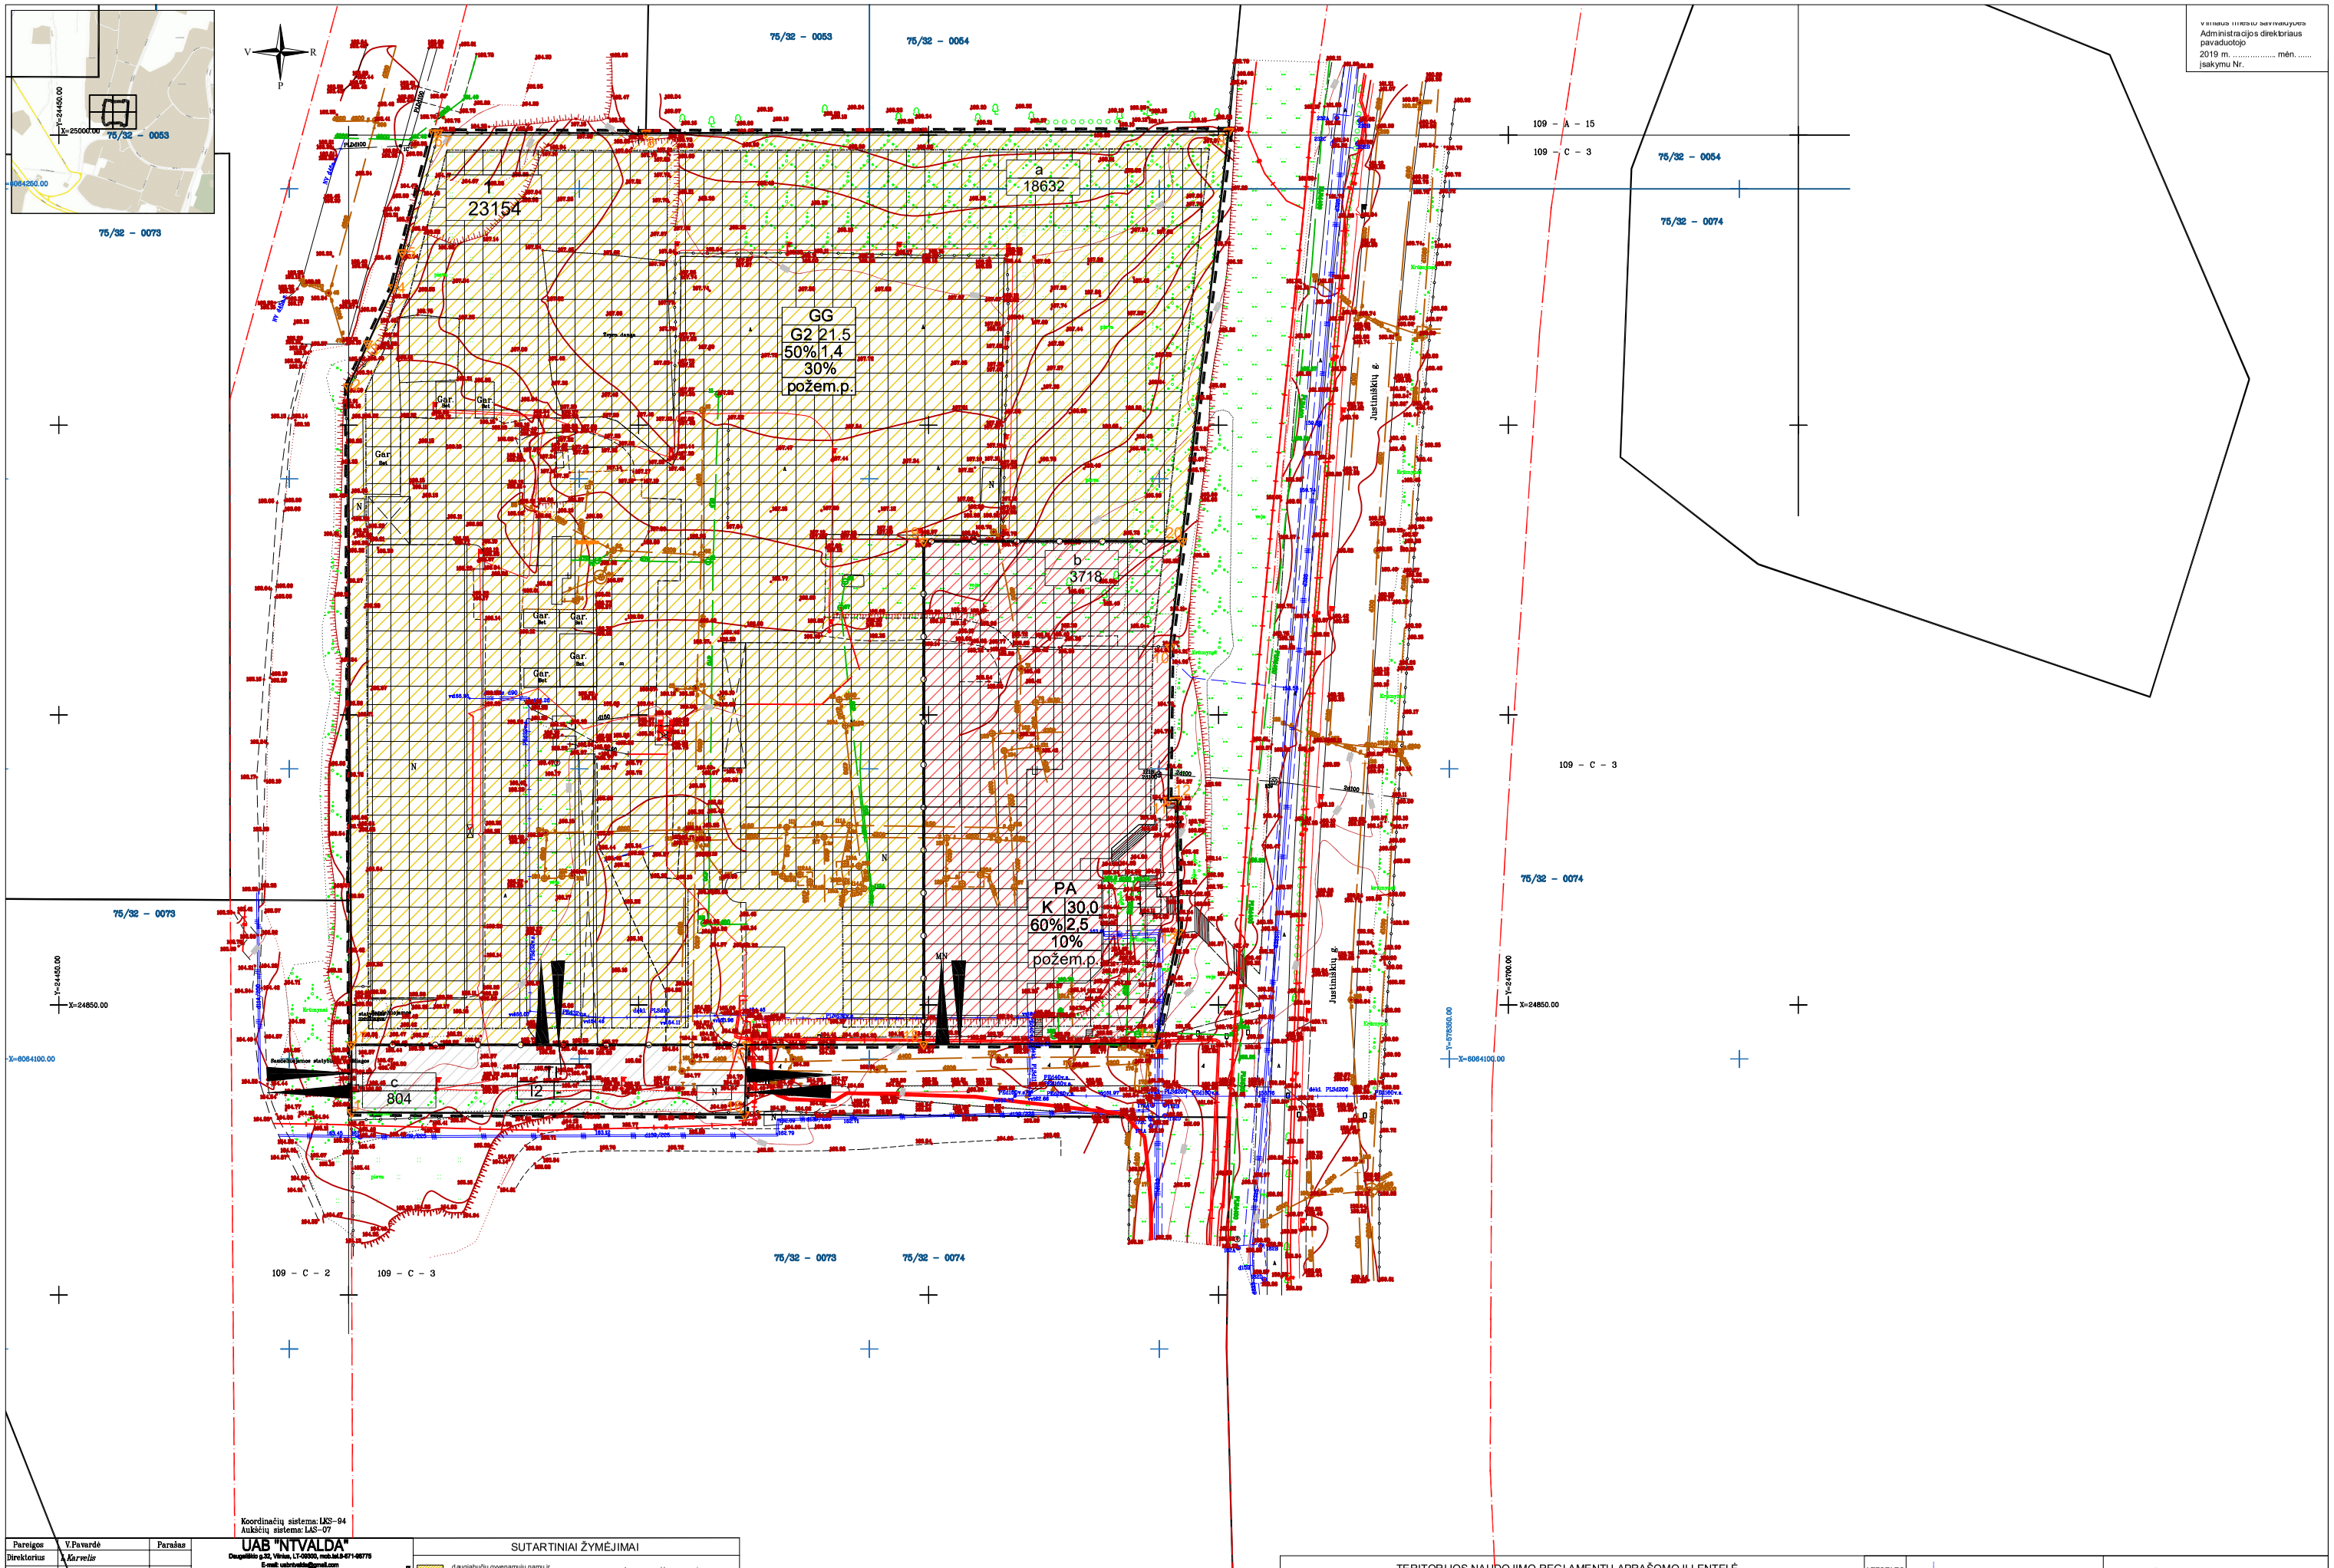

Pareigos	V.Pavardė	Parašas
Direktorius	*A.Karvelis*	
Geodezininkas	*L.Karvelis 1GKV-1049*	
Brėžė	*E.Aldytė*	
Užsakovas :		

UAB "NTVALDA"
Daugėliškio g.32, Vilnius, LT-00300, mob.tel.8-671-66775
E-mail: ustvirtvalda@gmail.com

Justiniškių g.16, Justiniškių sen., Vilniaus m.

Topografinė nuotrauka

Mastelis	Lapų sk.	Lapo Nr.	Data
1:500	*4*	*1*	*2019–05–16*

Stambaus masteliu topografinių planų derinimo su inžineriniais tinklais eksploatuojančiosios organizacijomis viešojoje elektroninėje paslaugoje (TOPPD) topografinio plano teritorijai suteiktas unikalus numeris ir data.

Data	Suteiktas unikalus Nr.
2019–07–04	*13:19:5782*

SUTARTINIAI ŽYMĖJIMAI

- daugiabučių gyvenamųjų namų ir bendrabučių teritorija
- komercinės paskirties objektų teritorija
- susisiekimo ir inžinerinių tinklų koridorių teritorija
- užstatyti leidžiama teritorija
- servitutas tinklams
- 1/2185 - sklypo numeris / sklypo plotas
- esami pastatai
- griaunami pastatai
- detaliojo plano galiojimo riba
- gatvės raudonoji linija
- esamos sklypų ribos
- užstatymo riba
- reglamentų pasikeitimo riba
- teritorijos riba | sklypai

T
1 2
3 4
5

T - konkretus teritorijos naudojimo tipas
1 - sklypo naudojimo būdas
2 - statinių aukštis
3 - užstatymo tankis
4 - užstatymo intensyvumas
5 - papildomų teritorijos naudojimo reglamentų sąrašas

TERITORIJOS NAUDOJIMO REGLAMENTŲ APRAŠOMOJI LENTELĖ

Sklypo (jo dalies) Nr.	Sklypo (jo dalies) plotas, kv.m	Privatomosios teritorijos naudojimo reglamentai: Teritorijos naudojimo tipas	Žemės naudojimo paskirtis	Žemės naudojimo būdas	Leistinas pastatų aukštis: Nuo Žemės paviršiaus, m	Aukštuose, m	Užstatymo tankis, %	Užstatymo intensyvumas	Užstatymo tipas	Galimi žemės sklypų dydžiai: Mažiausi, kv.m	Didžiausi, kv.m	Priskiriamųjų želdynų ir želdynų teritorijų dalys, %	Papildomi teritorijos naudojimo reglamentai: Pastatų aukščių skaičiai	Statinių paskirtys	Kiti reglamentai
1	1510	GG (gyvenamoji teritorija)	kitos paskirties žemė	G2 (daugiabučių gyvenamųjų pastatų ir bendrabučių teritorijos	iki 12,0	116,0	40	0,4	Ip (laisvo planavimo)	1510	1510	40	2+p	daugiabutės gyvenamosios namas	Apsaugos zonos: XLIX, XLVII, XIX, IX, VI, I

ATESTATO NR. A1220

A. VYŠNIAUSKO ARCHITEKTŲ DIRBTUVĖS

PR. VADOVAS D. VYŠNIAUSKIENĖ

PLANAVIMO INICIATORIUS: UAB "Vikta"

SKLYPO JUSTINIŠKIŲ G. 16 (KAD. NR. 0101/0028:18) DETALIOJO PLANO SPRENDINIŲ KOREGAVIMAS

PAGRINDINIS BRĖŽINYS

DP 14/19

LAPAS	L
1	