


NAGRINĖJAMA TERITORIJA

1. VAIZDAS Į NAGRINĖJAMĄ SKLYPĄ



Analizuojama teritorija

2. DAUGIABUČIAI MOKSLININKŲ GATVĖJE

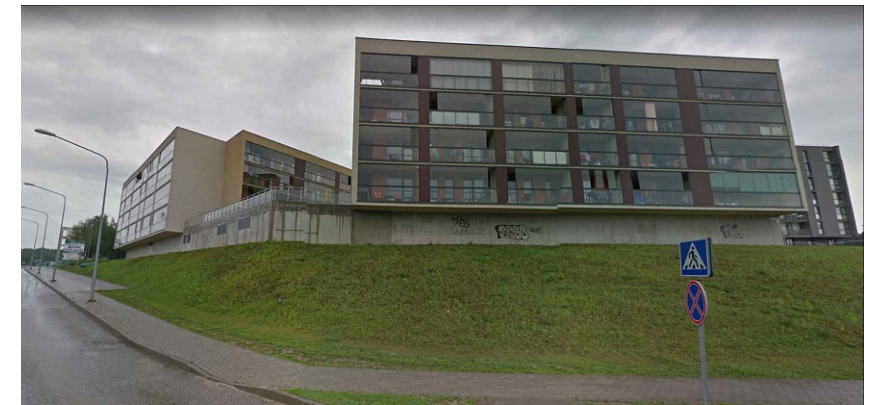

3. DAUGIABUČIAI BAJORŲ KELIO GATVĖJE



4. BAJORŲ K. 6 SKLYPE ESANTIS KOMERCINĖS PASKIRTIES PASTATAS




5. DAUGIABUČIAI BAJORŲ KELIO GATVĖJE




Kval. patv. dok. Nr.	Žirgų g. 19, Antezeriai, Vilniaus r. Tel.: +370 671 95367 El. paštas: globalus.projektavimas@gmail.com			Statinio pavadinimas: Daugiabučio gyvenamojo namo Bajorų kel. 8, Vilniuje, statybos projektas	
39287	PV	Aleksandra Ivanova	2020	Brėžinio pavadinimas:	Laida
BK 018699	Arch.	Aleksandra Ivanova	2020	Nagrinėjamos teritorijos analizė	0
Kalba: LT	Statytojo (užsakovo) pavadinimas: UAB "Statmuo"			Dokumento žymuo: GP20-358-PP-BR-SP-01	Lapas 1
					Lapų 1

Stambaus mastelio topografinis planas derinimo su inžinerinius tinklus eksploatuojančiomis organizacijomis. Pateikiama elektroninė paslauga (TOPD) topografinio plano teritorijai suteiktas unikalus numeris ir data.

Data	Suteiktas unikalus Nr.
2020-01-30	13:20:977

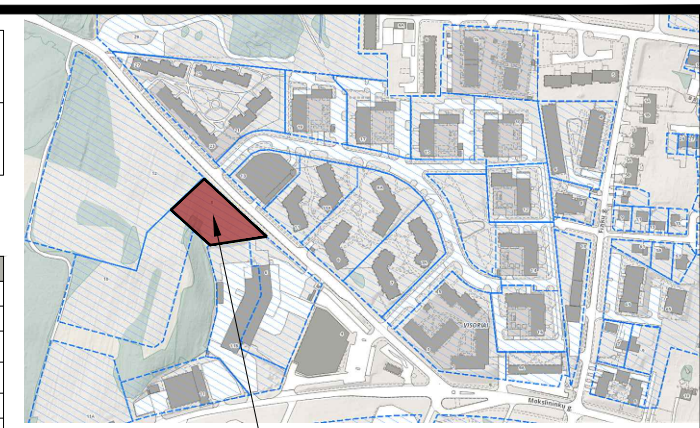

Objekto vieta

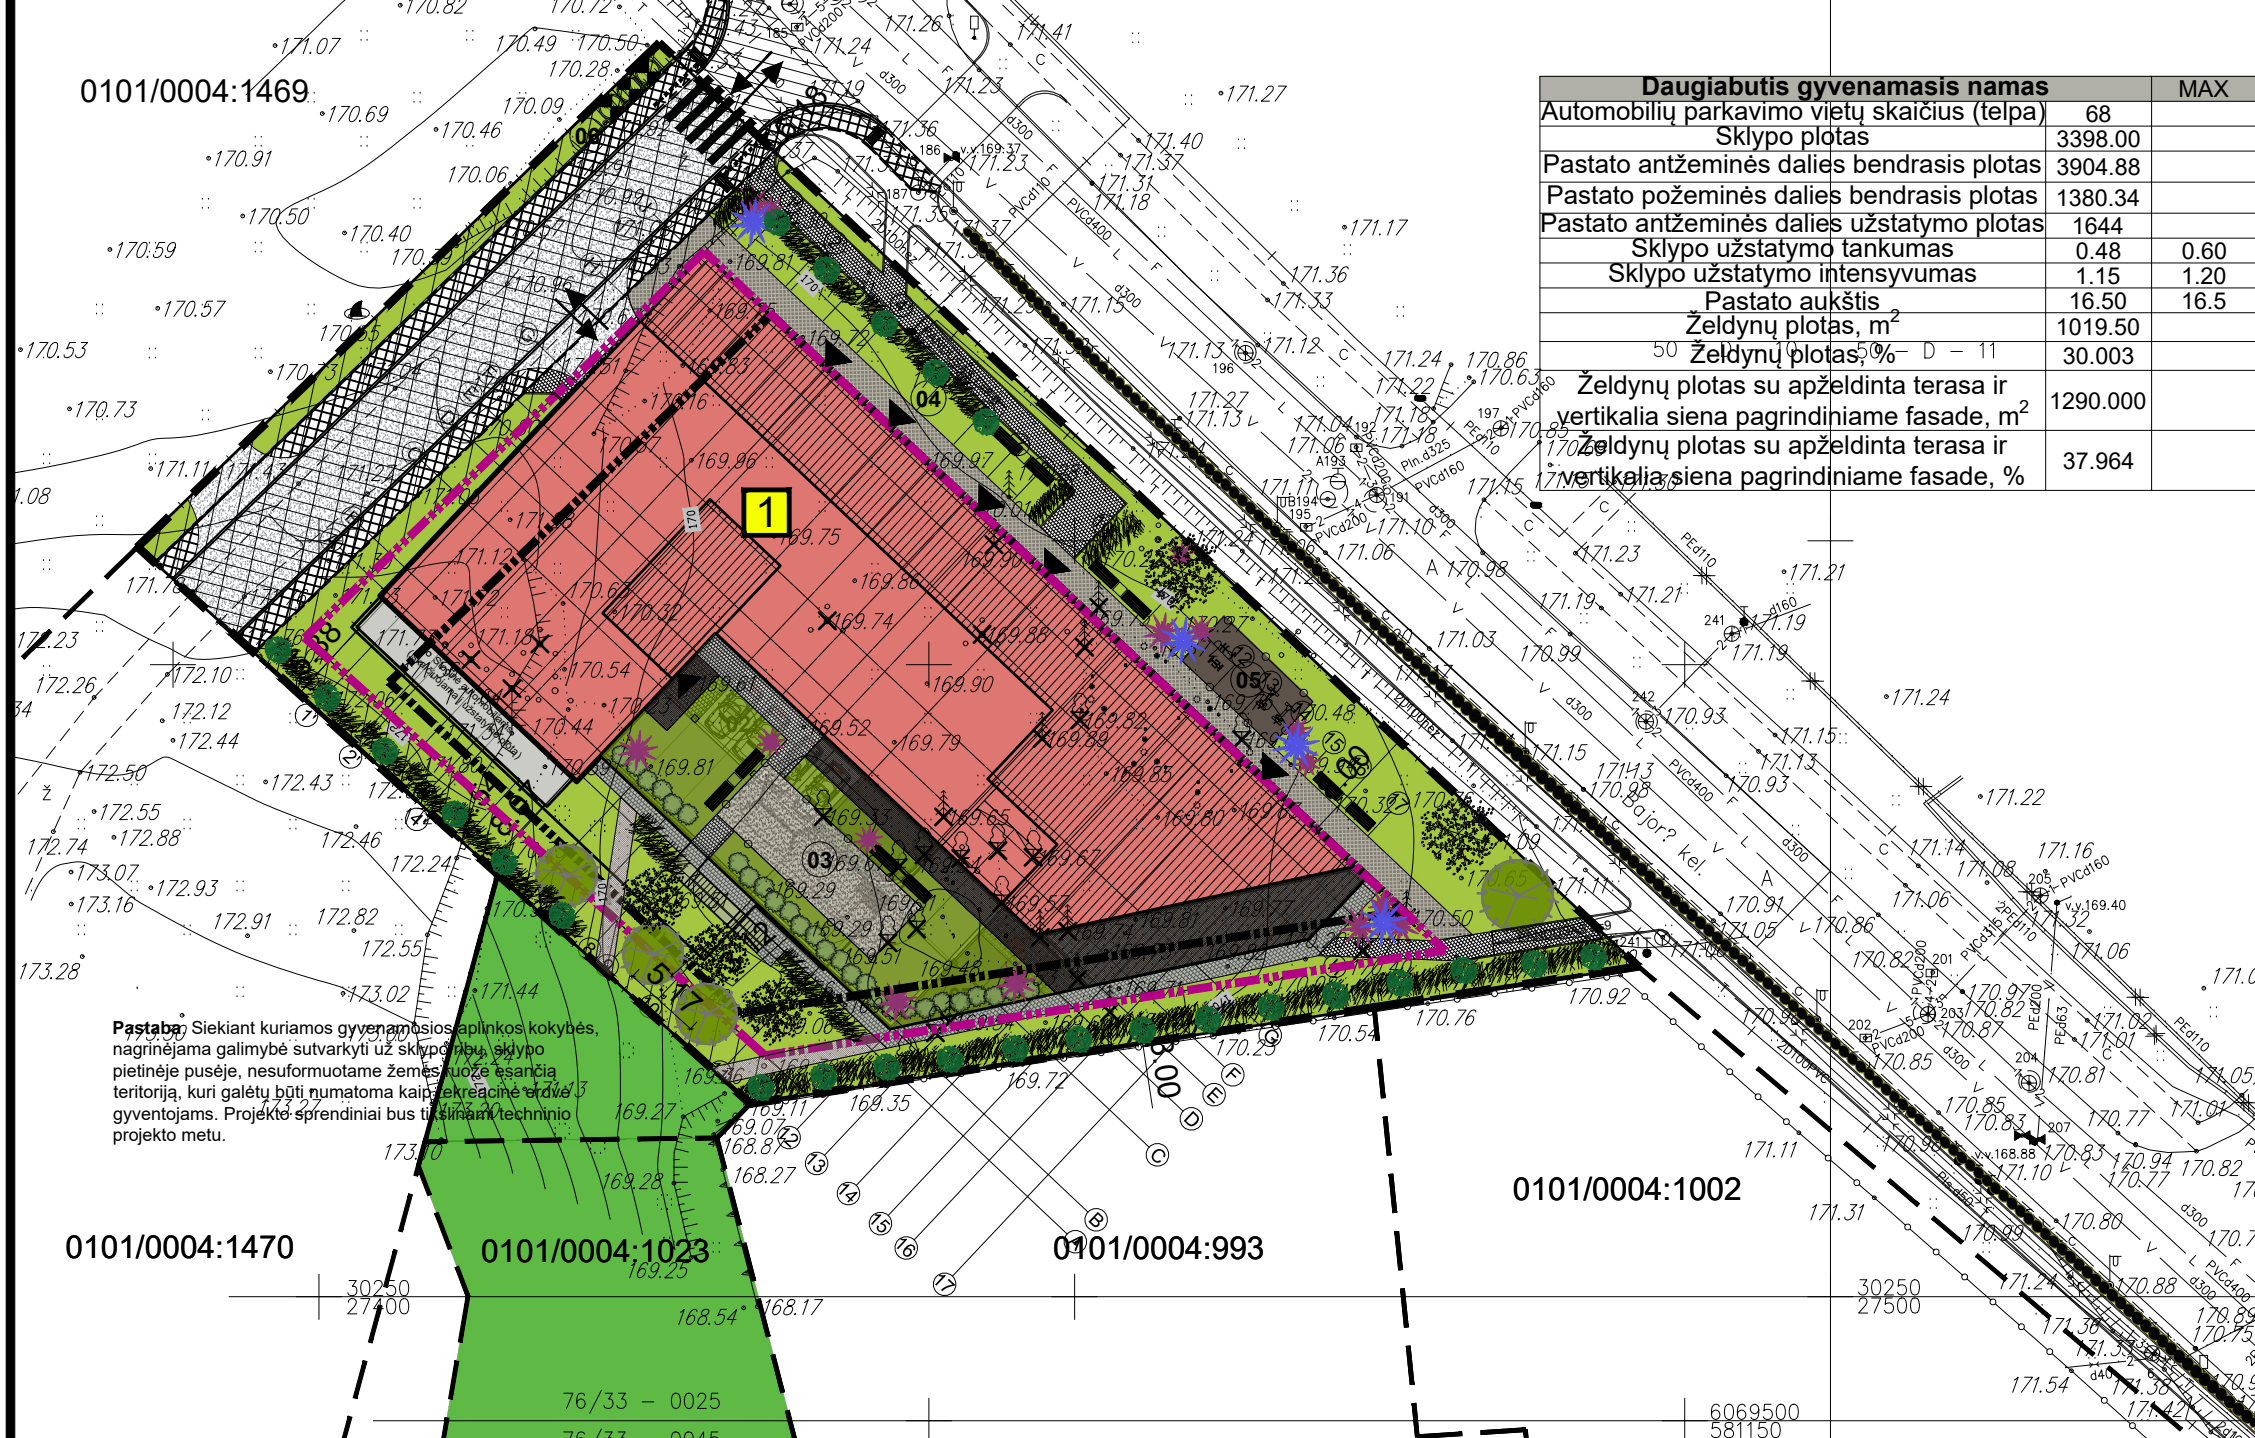

Daugiabutis gyvenamasis namas		MAX
Automobilių parkavimo vietų skaičius (telpa)	68	
Sklypo plotas	3398.00	
Pastato antžeminės dalies bendrasis plotas	3904.88	
Pastato požeminės dalies bendrasis plotas	1380.34	
Pastato antžeminės dalies užstatymo plotas	1644	
Sklypo užstatymo tankumas	0.48	0.60
Sklypo užstatymo intensyvumas	1.15	1.20
Pastato aukštis	16.50	16.5
Želdynų plotas, m ²	1019.50	
50 Želdynų plotas, % - D - 11	30.003	
Želdynų plotas su apželdinta terasa ir vertikalia siena pagrindiniame fasade, m ²	1290.000	
Želdynų plotas su apželdinta terasa ir vertikalia siena pagrindiniame fasade, %	37.964	

SUTARTINIAI ŽENKLAI	
1	DAUGIABUTIS GYVENAMASIS NAMAS
02	AUTOMOBILIŲ STOVĖJIMO AIKŠTELĖ
03	VAIKŲ ŽAIDIMŲ AIKŠTELĖ
04	POILSIO ZONA VYRESNIO AMŽIAUS ŽMONĖMS
05	SPORTO AIKŠTELĖ PAAUGLIAMS (aptverta ažūriumi aptvaru)
06	BUITINIŲ ATLIEKŲ SAUGOJIMO AIKŠTELĖ
07	DVIRAČIŲ SAUGOJIMO AIKŠTELĖ
— —	SKLYPO RIBA
— — —	UŽSTATYMO RIBA PAGAL DETALŪJĮ PLANĄ
— — — —	NUMATOMA UŽSTATYMO RIBA
↔	ĮVAŽIAVIMAS Į SKLYPĄ
▲	ĮĖJIMAS Į NAMĄ
— — —	SERVITUTAS
●	NUMATOMI ŽELDINIAI
■	BETONINIŲ TRINKELIŲ DANGA
■	BETONINIŲ TRINKELIŲ DANGA
■	VAIKŲ ŽAIDIMO AIKŠTELĖS DANGA
■	VEJA
☐	AUTOMOBILIŲ PARKAVIMO VIETOS
✕	PERKELIAMIE MEDIJAI
■	ANTŽEMINIS UŽSTATYMAS (2-5 aukštai)
■	ANTŽEMINIS UŽSTATYMAS (1 aukštas)
— — —	POŽEMINIO UŽSTATYMO KONTŪRAS













Pastaba: Siekiant kuriamos gyvenamosios aplinkos kokybės, nagrinėjama galimybė sutvarkyti už sklypo ribų, sklypo pietinėje pusėje, nesuformuotame žemės ūkyje esančią teritoriją, kuri galėtų būti numatoma kaip rekreacinė erdvė gyventojams. Projekte sprendiniai bus tikslinami techninio projekto metu.









PASTABOS. Ant eksploatuojamos terasos įrengiamas apželdintas stogas su natūralia veja.


STATINIO APRAŠYMAS	
Aukštis	Penkių aukštų daugiabutis gyvenamasis namas
Konstrukcijos	Pamatai: poliniai
	Sienos: blokelių mūro
	Stogas: sutapdintas
Fasado apdaila	Tinkas, akmenis masės plokštės
Tvora	Neįrengiama. Esant poreikiui gali būti numatyta ažūrinė, be cokolio tvora, konstrukcijos neturi peržengti sklypo ribos

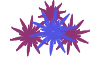Kval. patv. dok. Nr.	50 D-14	50-D-15	GLOBALUS PROJEKTAVIMAS		Žirgų g. 19, Antezeriai, Vilnius r. Tel.: +370 671 95367 El. paštas: globalus.projektavimas@gmail.com
39287	PV	Aleksandra Ivanova	2021		
39288	PDV	Aleksandra Ivanova	2021		
Kalba:	LT	Statytojo (užsakovo) pavadinimas:		UAB "Statmuo"	

Daugiabučio gyvenamojo namo Bajorų kel. 8, Vilniuje, statybos projektas		
Brėžinio pavadinimas:	Sklypo planas M 1:500	Laida
		0
Dokumento žymuo:	G-20-358-PP-BR-SP-02	Lapas
		Lapų
		1
		1


Augalo pavadinimas	Augalo nuotrauka	Pastabos
Svyruoklinis gluosnis (Salix babylonica) 		Tai lapus metantis stambus krūmas ar nedidelis medis, išaugantis iki 6-7 m aukščio. Kamieno skersmuo iki 20 cm. Nuo šaknų augalas leidžia daug gajų atžalų. Kamienas trumpas, dažnai kreivas, šakotas. Lapai paprastieji, lygiakraščiai, širdiški, 4-12 cm ilgio, 3-8 cm pločio, viršutinė pusė tamsiai žalia, rudenį negelsta. Žiedai labai kvapnūs, alyvinės, baltos, melsvos, rausvos spalvos, susitelkę į šluotelinius žiedynus (8-18 cm ilgio), 5-8 mm skersmens, turi po keturis žiedlapius. Vaisius – sausa, lygi, 1-2 cm ilgio sėklų dėžutė.
Paprastoji pušis 		Persodinama. Užauga 25 – 40 m, o kamieno skersmuo siekia iki 1,7 m. Spygliai išsidėstę po du, 4 – 7 cm ilgio, aštriai smailėjantys, melsvai ar pilkai žali. Pušis žydi gegužės – birželio mėnesiais. Kankorėžiai subręsta kitų metų rudenį, o trečių metų pavasarį prasiskleidžia ir išbėrę sėklas iškart nukrinta. Gausus kankorėžių derlius būna kas 3 – 5 metus. Pakenčia įvairias klimatinės sąlygas, nereikli dirvožemiui, tačiau reikli šviesai, negali augti paunksmėje.
Karpotasis beržas 		Persodinama. Tai vidutinio aukščio medžiai, auga labai sparčiai, intensyviausiai karpotasis beržas auga būdamas 20–30 metų, o 50–60 metų beržų augimo tempas sulėtėja. Paprastai tai 15–25 m aukščio, rečiau pasitaiko 30–35 m aukščio šių medžių. Kamieno skersmuo apie 35–49 cm. Paprastai Lietuvos miškuose gerai augantys beržai, esantys 60-70 metų amžiaus, pasiekia vidutinį 25-27 m aukštį ir 25-26 cm kamieno skersmenį.
Calamagrostis × acutiflora "Karl Foerster" (Smailiažiedis lendrūnas) 		Geriausiai auga saulėtoje vietoje, puikiai prisitaiko prie įvairaus tipo dirvožemio. Auga kompaktiškais, stačiais, neišgulančiais kerais. Labai populiarūs ir plačiai visame pasaulyje naudojami lendrūnų veislė. Pavasarį anksti atželia ir ilgai išlieka dekoratyvi ir po žydėjimo.
Deschampsia cespitosa "Schottland" (Kupstinė šluotsmilgė) 		Lapai sudaro gražius, apvalius kupstus. Žiedai gelsvai rudi, smulkūs, dideliuose, puriuose žiedynuose. Aukštis apie 1 m. Žydi VI – VII mėn. Geriausiai auga saulėtoje vietoje ar pusiau pavėsyje, ne per sausoje dirvoje.
Carex morrowii "Irish Green" (Žvilgioji viksva) 		Lapai platūs, 6-12,5 mm. skersmens, su ryškiu baltu apvadu. Kerelis 30 cm. aukščio (su žiedais 40 cm.) ir 35 cm. pločio. Žydi gegužės - birželio mėn. Geriausiai auga drėgnose, pavėsingose vietose. Gali augti ir atviroje saulėkaitoje, tačiau dirva turi būti drėgna.

LUBINAI (LUPINUS) – ankštinių (Fabaceae) šeimos augalai. 		Šaknys su gumbelinėmis bakterijomis, kurios fiksuoja laisvą atmosferos azotą. Gausialapis lubinas (Lupinus polyphyllus Lindl.). Užauga iki 100–120 cm aukščio. Lapai pirštiški, su 13–15 lapelių. Žiedai mėlyni, violetiniai arba rožiniai, sukrauti ilgose kekėse.
DEKORATYVINIAI ČESNAKAI 		Sodinami arba rudenį nuo rugsėjo vidurio iki spalio pabaigos arba, ypač žemaūgiai - balandį. Česnakai yra atsparūs šalčiams. Per vasarą sustiprėja ir drąsiai gali žiemoti grunte.
ŠLUOTELINĖ CELIOZIJA (Celosia argentea L. f. plumosa Voss) 		Plunksniškųjų celozijų atstovė. Jos kerai kompaktiški, piramidės formos, 30-80 cm aukščio. Stiebai statūs, apvalūs, labai šakoti, visų ūglių viršūnėse – šluotelės formos žiedynai. Celozijų žiedai raudoni, geltoni, vyšniniai raudoni, raudoni.
Serbentas alpinis, kalninis (Ribes alpinum) "SCHMIDT" 		Dekoratyvus, medingas krūmas, kuris gali siekti iki 0,9 – 1,8 m aukštį ir būti panašaus pločio. Lapai tamsiai žali su patraukliu blizgesiu lapų viršutinėje pusėje, 3 - 5 skilčių, rudenį nusidažo gelsvais atspalviais. Nepastebimi žalsvai gelsvi žiedai pasirodo anksti pavasarį. Subrandina ryškiai raudonas uogas, kurios nėra nuodingos, bet ir nevalgomos. Šis augalas puikiai tinka gyvatvorėms, puikiai toleruoja genėjimą ar karpymą. Gali augti tiek saulėtoje vietoje, tiek visiškame šešėlyje, drėgnoje, bet laidžioje dirvoje. Didelis atsparumas sausroms ir šalčiui.

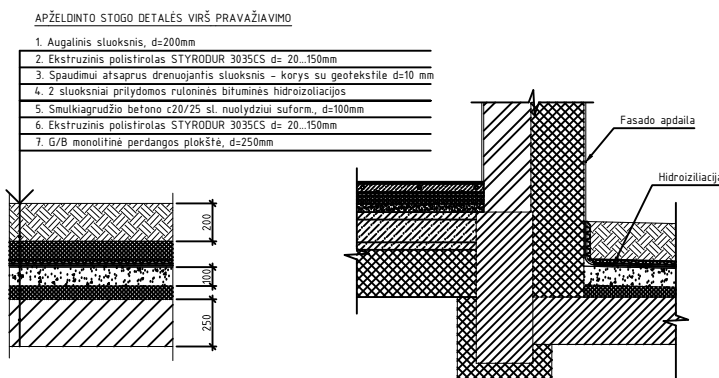

50	D - 14	50	D - 15	Statinio pavadinimas:	Daugiabučio gyvenamojo namo Bajorų kel. 8, Vilniuje, statybos projektas		
Kval. patv. dok. Nr.	GLOBALUS PROJEKTAVIMAS	Žirgu g. 19, Antezeriai, Vilniaus r. Tel.: +370 671 95367 El. paštas: globalus.projektavimas@gmail.com		Brėžinio pavadinimas:	Apželdinimo sprendiniai		
39287	PV	Aleksandra Ivanova	2021	Laida	0		
39288	PDV	Aleksandra Ivanova	2021				
Kalba: LT	Statytojo (užsakovo) pavadinimas: UAB "Statmuo"			Dokumento žymuo:	GP20-358-PP-BR-SP-03		
				Lapas	1		
				Lapų	1		

Nr.	Patalpos pavadinimas	Plotas, m²
R.1	Požeminis parkingas	1290
R.2	Tambūras	9.53
R.3	Pagalbinė patalpa	5.62
R.4	Tambūras	9.26
R.5	Valytojos patalpa	2.84
R.6	Sandėliukas	2.67
R.7	Sandėliukas	2.73
R.8	Sandėliukas	2.73
R.9	Sandėliukas	2.67
R.10	Techninė patalpa	12.79
R.11	Techninė patalpa	10.92
R.12	Sandėliukas	2.84
R.13	Sandėliukas	2.67
R.14	Sandėliukas	3.11
R.15	Sandėliukas	7.84
R.16	Sandėliukas	3.03
R.17	Sandėliukas	3.03
R.18	Sandėliukas	3.03
R.19	Sandėliukas	3.03
IŠ VISO:		1380.34

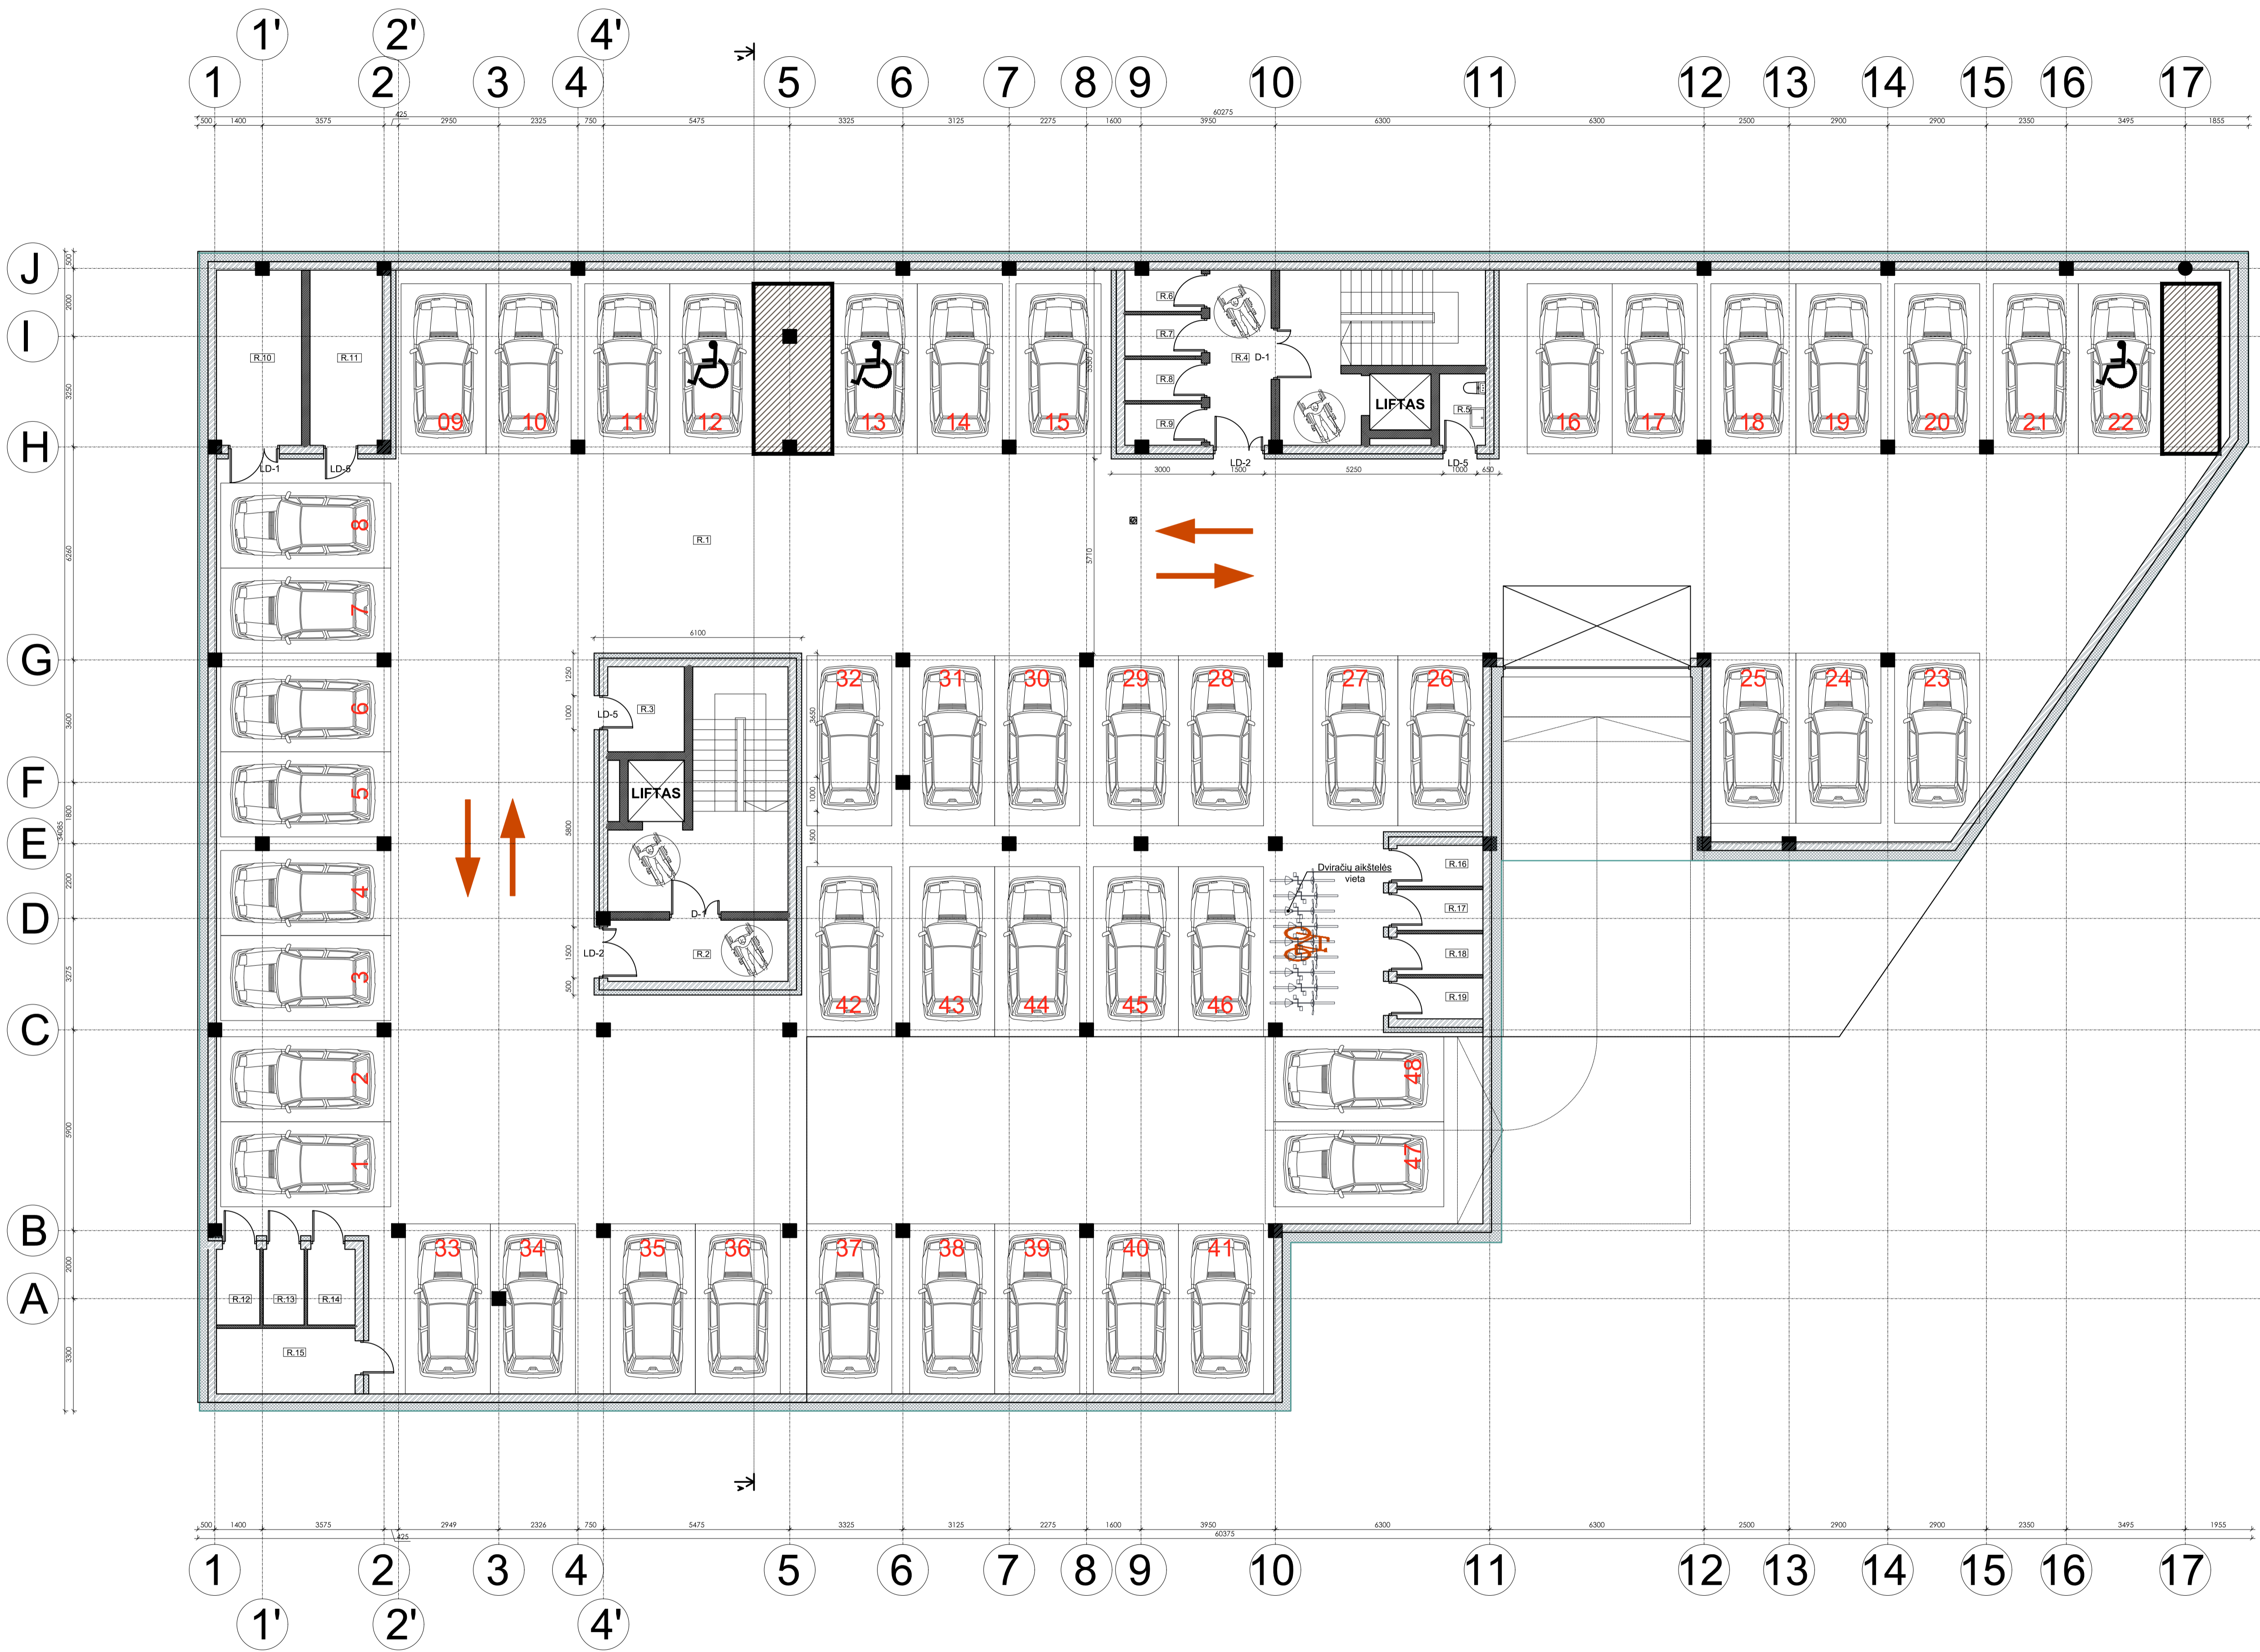

SUTARTINIAI ŽYMĖJIMAI:

- Mūrinė siena su apšiltinimu
- Mūrinės sienos
- Žmogaus su negalia apsisukimo spindulys (1,5 m)

- Pastabos:
- Stogas turi tenkinti broof(t1) reikalavimus.
 - Detalizaciją, darbo eiliškumą tikslinti techninio projekto stadijoje.
 - Matmenys tikslinti vietoje, prieš užsakant gaminius ir atliekant montavimo darbus. Matmenys nurodyti milimetrais.

- Elektromobiliams skirta vieta
- Antžeminės pastato dalies kontūras

Kval. patv. dok. Nr.	GLOBALUS PROJEKTAVIMAS		Statinio pavadinimas: Daugiabučio gyvenamojo namo Bajorų kel. 8, Vilniuje, statybos projektas	
Aliešalo Nr.	Pareigos	Vardas, pavardė	Parašas	Data
39287	PV	Aleksandra Ivanova		2021
A1213	PDV	Joana Janulevičienė		2021
	arch.	Aleksandra Ivanova		2021
Kalba: LT	Statybos (užsakovo) pavadinimas: UAB "Statmuo"			Skaitmeninis žymuo: GP20-358-PP-SA-BR-01
				Lapų: 1 / 1

Nr.	Patalpos pavadinimas	Plotas, m²
1.1	Tambūras	9.53
1.2	Techninė patalpa	5.63
1.3	Tambūras	9.26
1.4	Elektros skydinė	11.47
1.5	Valytojos patalpa	2.84
1.6	Silumos punktas	12.79
1.7	Vandens apskaitos mazgas	5.70
1.8	Techninė patalpa	4.66
1.9	Komercinė patalpa Nr. 1	22.76
1.10	WC	3.18
1.11	Komercinė patalpa Nr. 2	27.10
1.12	WC	3.18
1.13	Komercinė patalpa Nr. 3	32.88
1.14	WC	3.18
1.15	Komercinė patalpa Nr. 4	100.73
1.16	WC moterims	4.37
1.17	WC vyrams	2.92
1.18	WC ŽN	6.37
1.19	Koridorius	7.85
1.20	Darbuotojų buitinės patalpos	36.22
1.21	Sandėliavimo patalpa	96.12
1.22	Tambūras	20.22
IŠ VISO:		428.96



Vykioje, skirtame automobilių stovėjimo aikštės perimetrui pirmame aukšte

- SUTARTINIAI ŽYMĖJIMAI:**
- Mūrinė siena su apšiltinimu
 - Mūrinės sienos
 - Žmogaus su negalia apsisukimo spindulys (1,5 m)

- Pastabos:**
- Stogas turi tenkinti broof(t1) reikalavimus.
 - Detalizaciją, darbo eiliškumą tikslinti techninio projekto stadijoje.
 - Matmenis tikslinti vietoje, prieš užsakant gaminius ir atliekant montavimo darbus. Matmenys nurodyti milimetrais.

Elektromobiliams skirta vieta

2-5 aukštų pastato dalies kontūras

Kval. patv. dok. Nr.	GLOBALUS PROJEKTAVIMAS			Statinio pavadinimas: Daugiabučio gyvenamojo namo Bajorų kel. 8, Vilniuje, statybos projektas	
Atestato Nr.	Pareigos	Vardas, pavardė	Parasas	Data	Bėrimo pavadinimas
39287	PV	Aleksandra Ivanova		2021	
A1213	PDV	Joana Janulevičienė		2021	Pirmo aukšto planas M1:100
		arch. Aleksandra Ivanova		2021	
Kalba: LT	Statybos (užsakovo) pavadinimas: UAB "Statmuo"			Dokumentų žymuo: GP20-358-PP-SA-BR-02	
				Lapais	Lapų
				1	1



1 LAIPTINE		
Patalpos Nr.	Patalpos pavadinimas	Plotas, m²
1	BUTAS 1	5.38
2	Koridorius	4.59
3	WC / vonia	17.58
4	Virtuvė / svetainė / valgomoji	27.55
1	BUTAS 2	4.68
2	Koridorius	4.95
3	WC / vonia	4.85
4	Virtuvė / svetainė / valgomoji	26.92
5	Gyvenamasis kambarys	11.18
6	Drabužinė	47.63
1	BUTAS 3	9.43
2	Koridorius	4.95
3	WC / vonia	22.94
4	Virtuvė / svetainė / valgomoji	11.89
5	Gyvenamasis kambarys	11.44
6	Drabužinė	60.65
1	BUTAS 4	3.78
2	Koridorius	4.64
3	WC / vonia	25.51
4	Virtuvė / svetainė / valgomoji	9.52
5	Gyvenamasis kambarys	13.13
6	Drabužinė	4.07
7	Koridorius	3.49
8	Koridorius	3.31
9	Koridorius	67.65
1	BUTAS 5	6.64
2	Koridorius	5.14
3	WC / vonia	18.37
4	Virtuvė / svetainė / valgomoji	12.32
5	Gyvenamasis kambarys	42.47
1	BUTAS 6	10.04
2	Koridorius	5.08
3	WC / vonia	17.64
4	Virtuvė / svetainė / valgomoji	10.20
5	Gyvenamasis kambarys	10.00
6	Drabužinė	52.96
1	BUTAS 7	4.94
2	Koridorius	6.04
3	WC / vonia	30.77
4	Virtuvė / svetainė / valgomoji	12.29
5	Gyvenamasis kambarys	54.04
4.1	Koridorius	30.50
4.2	Sandėliukas	3.87
4.3	Sandėliukas	3.87
4.4	Sandėliukas	2.25
4.5	Sandėliukas	40.49
Butų plotas:		352.95
IŠ VISO:		393.44

2 LAIPTINE		
Patalpos Nr.	Patalpos pavadinimas	Plotas, m²
1	BUTAS 1	4.35
2	Koridorius	5.67
3	WC / vonia	4.89
4	Virtuvė / svetainė / valgomoji	21.02
5	Gyvenamasis kambarys	9.97
6	Gyvenamasis kambarys	40.23
1	BUTAS 2	9.37
2	Koridorius	5.67
3	WC / vonia	23.89
4	Virtuvė / svetainė / valgomoji	10.42
5	Gyvenamasis kambarys	10.26
6	Gyvenamasis kambarys	59.61
1	BUTAS 3	3.76
2	Koridorius	5.03
3	WC / vonia	26.43
4	Virtuvė / svetainė / valgomoji	8.87
5	Gyvenamasis kambarys	10.98
6	Gyvenamasis kambarys	54.97
1	BUTAS 4	4.35
2	Koridorius	4.86
3	WC / vonia	22.81
4	Virtuvė / svetainė / valgomoji	11.24
5	Gyvenamasis kambarys	43.26
1	BUTAS 5	4.37
2	Koridorius	4.96
3	WC / vonia	22.47
4	Virtuvė / svetainė / valgomoji	11.24
5	Gyvenamasis kambarys	42.94
1	BUTAS 6	4.70
2	Koridorius	5.19
3	WC / vonia	22.96
4	Virtuvė / svetainė / valgomoji	14.13
5	Gyvenamasis kambarys	6.56
6	Drabužinė	53.54
1	BUTAS 7	4.68
2	Koridorius	4.85
3	WC / vonia	25.20
4	Virtuvė / svetainė / valgomoji	9.75
5	Gyvenamasis kambarys	44.48
1	BUTAS 8	13.55
2	Koridorius	5.30
3	WC / vonia	21.81
4	Virtuvė / svetainė / valgomoji	10.74
5	Gyvenamasis kambarys	14.04
6	Gyvenamasis kambarys	16.97
7	Drabužinė	4.26
8	Drabužinė	86.67
4.1	Koridorius	41.88
4.2	Sandėliukas	1.61
4.3	Sandėliukas	1.61
4.4	Sandėliukas	4.74
4.5	Sandėliukas	49.84
Butų plotas:		425.70
IŠ VISO:		475.54

SUTARTINIAI ŽYMĖJIMAI:

- Mūrinė siena su apšiltinimu
- Mūrinės sienos
- Žmogaus su negalia apsisukimo spindulys (1,5 m)

Pastabos:

- Stogas turi tenkinti broof(t1) reikalavimus.
- Detalizaciją, darbo eiliškumą tikslinti techninio projekto stadijoje.
- Matmenys tikslinti vietoje, prieš užsakant gaminius ir atliekant montavimo darbus. Matmenys nurodyti milimetrais.

Kval. pav. dok. Nr.	GLOBALUS PROJEKTAVIMAS	Žalgis 19, Anražėliai, Vilnius r. Tel.: +370 671 93387 El. paštas: globalus.projektavimas@gmail.com	Statinio pavadinimas: Daugiabučio gyvenamojo namo Bajorų kel. 8, Vilniuje, statybos projektas			
Asistento Nr.	Pareigos	Vardas, pavardė	Parašas	Data	Beidžinio pavadinimas:	Laida
39287	PV	Aleksandra Ivanova		2021	Antro aukšto planas M1:100	0
A1213	PDV	Joana Janulevičienė		2021		
	arch.	Aleksandra Ivanova		2021		
Kalba:	Statybos (užsakovo) pavadinimas: UAB "Statmuo"			Dokumento žymis: GP20-358-PP-SA-BR-03	Lapais: 1	Lapų: 1



1 LAIPTINĖ		
Patalpos Nr.	Patalpos pavadinimas	Plotas, m²
BUTAS 1		
1	Koridorius	5.38
2	WC / vonia	4.59
3	Virtuvė / svetainė / valgomoji	17.58
		27.55
BUTAS 2		
1	Koridorius	4.68
2	WC / vonia	4.85
3	Virtuvė / svetainė / valgomoji	26.92
4	Gyvenamasis kambarys	11.18
		47.63
BUTAS 3		
1	Koridorius	9.43
2	WC / vonia	4.95
3	Virtuvė / svetainė / valgomoji	22.94
4	Gyvenamasis kambarys	11.89
5	Drabužinė	11.44
		60.65
BUTAS 4		
1	Koridorius	3.78
2	WC / vonia	4.94
3	Virtuvė / svetainė / valgomoji	25.51
4	Gyvenamasis kambarys	9.52
5	Gyvenamasis kambarys	13.13
6	Drabužinė	4.07
7	Drabužinė	3.49
8	Koridorius	3.31
		67.65
BUTAS 5		
1	Koridorius	6.64
2	WC / vonia	5.14
3	Virtuvė / svetainė / valgomoji	18.37
4	Gyvenamasis kambarys	12.32
		42.47
BUTAS 6		
1	Koridorius	10.04
2	WC / vonia	5.08
3	Virtuvė / svetainė / valgomoji	17.64
4	Gyvenamasis kambarys	10.20
5	Gyvenamasis kambarys	10.00
		52.96
BUTAS 7		
1	Koridorius	4.94
2	WC / vonia	6.04
3	Virtuvė / svetainė / valgomoji	30.77
4	Gyvenamasis kambarys	12.29
		54.04
4.1	Koridorius	30.50
4.2	Sandėliukas	3.87
4.3	Sandėliukas	3.87
4.4	Sandėliukas	2.25
		40.49
Butų plotas:		352.95
IŠ VISO:		393.44

2 LAIPTINĖ		
Patalpos Nr.	Patalpos pavadinimas	Plotas, m²
BUTAS 1		
1	Koridorius	4.35
2	WC / vonia	4.89
3	Virtuvė / svetainė / valgomoji	21.02
4	Gyvenamasis kambarys	9.97
		40.23
BUTAS 2		
1	Koridorius	9.37
2	WC / vonia	5.67
3	Virtuvė / svetainė / valgomoji	23.89
4	Gyvenamasis kambarys	10.42
5	Gyvenamasis kambarys	10.26
		59.61
BUTAS 3		
1	Koridorius	3.76
2	WC / vonia	5.03
3	Virtuvė / svetainė / valgomoji	26.43
4	Gyvenamasis kambarys	8.87
5	Gyvenamasis kambarys	10.89
		54.97
BUTAS 4		
1	Koridorius	4.35
2	WC / vonia	4.86
3	Virtuvė / svetainė / valgomoji	22.81
4	Gyvenamasis kambarys	11.24
		43.26
BUTAS 5		
1	Koridorius	4.37
2	WC / vonia	4.86
3	Virtuvė / svetainė / valgomoji	22.47
4	Gyvenamasis kambarys	11.24
		42.94
BUTAS 6		
1	Koridorius	4.70
2	WC / vonia	5.19
3	Virtuvė / svetainė / valgomoji	22.96
4	Gyvenamasis kambarys	14.13
5	Drabužinė	6.56
		53.54
BUTAS 7		
1	Koridorius	4.68
2	WC / vonia	4.85
3	Virtuvė / svetainė / valgomoji	25.20
4	Gyvenamasis kambarys	9.75
		44.48
BUTAS 8		
1	Koridorius	13.55
2	WC / vonia	5.30
3	Virtuvė / svetainė / valgomoji	21.81
4	Gyvenamasis kambarys	10.74
5	Gyvenamasis kambarys	14.04
6	Gyvenamasis kambarys	16.97
7	Drabužinė	4.26
		86.67
4.1	Koridorius	41.88
4.2	Sandėliukas	1.61
4.3	Sandėliukas	4.74
4.4	Sandėliukas	49.84
Butų plotas:		425.70
IŠ VISO:		475.54


SUTARTINIAI ŽYMĖJIMAI:

- Mūrinė siena su apšiltinimu
- Mūrinės sienos
- Žmogaus su negalia apsisukimo spindulys (1,5 m)

Pastabas:

- Stogas turi tenkinti broof(t1) reikalavimus.
- Detalizaciją, darbo eiliškumą tikslinti techninio projekto stadijoje.
- Matmenis tikslinti vietoje, prieš užsakant gaminius ir atliekant montavimo darbus. Matmenys nurodyti milimetrais.

Kval. patv. dok. Nr.	GLOBALUS PROJEKTAVIMAS	Žilgų g. 19, Anražiai, Vilnius r. Tel.: +370 671 90867 El. paštas: globalus.projektavimas@gmail.com	Statinio pavadinimas: Daugiabučio gyvenamojo namo Bajorų kel. 8, Vilniuje, statybos projektas			
Atstoto Nr.	Pareigos	Vardas, pavardė	Parasas	Data	Brikičio pavadinimas:	Laida
39287	PV	Aleksandra Ivanova		2021		0
A1213	PDV	Joana Janulevičienė		2021	Tipinio aukšto planas M1:100	
		arch. Aleksandra Ivanova		2021		
Kalba:	Statybos (lietuvių) pavadinimas: UAB "Statmuo"			Dokumento žymis: GP20-358-PP-SA-BR-04	Lapais: 1	Lapų: 1

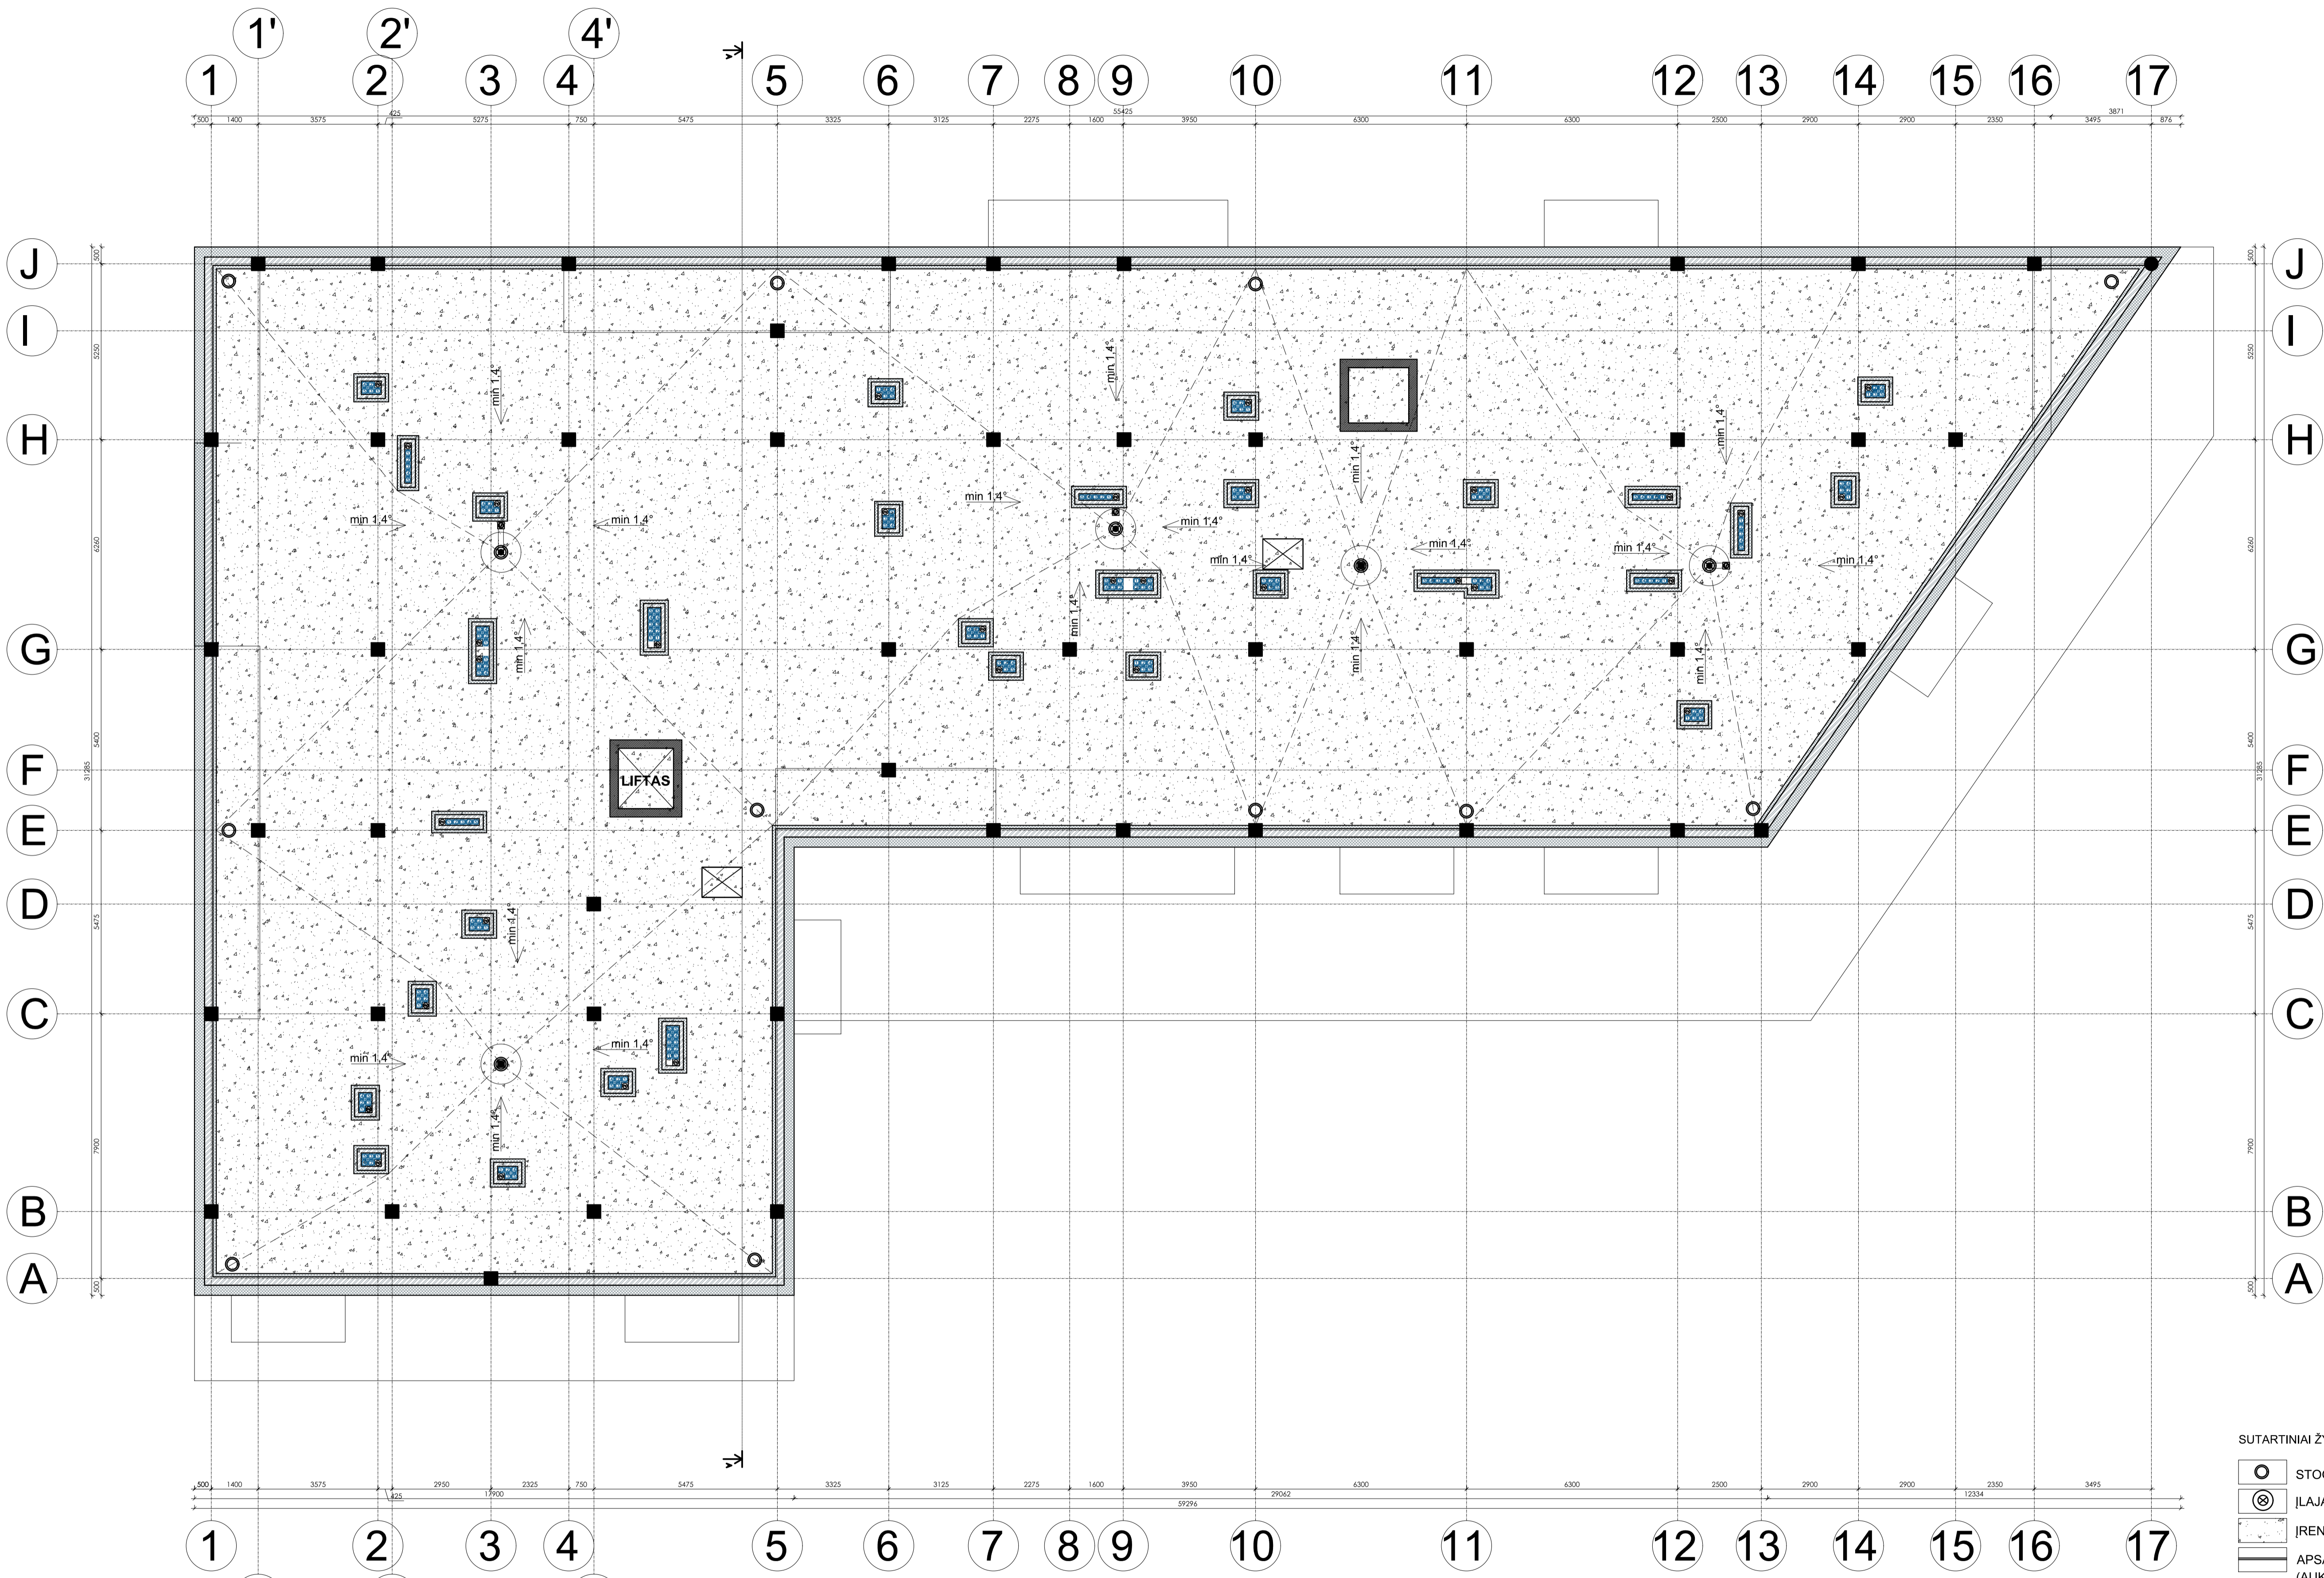

SUTARTINIAI ŽYMĖJIMAI:




- Mūrinė siena su apšiltinimu
- Mūrinės sienos

- PASTABOS:**
1. Įrengiamas sutapdintas stogas su parapetu, virš kurio įrengiama dviejų sluoksnių bituminė danga.
 2. Stogo susijungimo vietose su vertikaliais paviršiais, pastarieji turi būti padengti hidroizoliacine danga nuo stogo viršaus aukštyne ne mažiau kaip 300 mm.
 3. Hidroizoliacinės dangos kraštas vertikaliame paviršiuje turi būti patikimai užsandarintas, kad į stogo konstrukcijas nepatektų vanduo.
 4. Įrengiamos įlajos. Formuojami stogo nuolydžiai turi būti įrengiami taip, kad lietaus vanduo subėgtų į įlajas.
 5. 60-80 m² stogo plote turi būti įrengtas ne mažiau kaip vienas stogo dangos vėdinimo kaminėlis.
 6. Parapetų viršaus nuolydis turi būti į stogo pusę ir ne mažesnis kaip 2,0%, parapeto aukštis turi būti ne mažesnis negu 600 mm nuo stogo dangos.
 7. Stogas turi tenkinti Broof(t1) reikalavimus.
 8. Detalizaciją, darbo eiliškumą tikslinti techninio projekto metu.
 9. Matmenys nurodyti milimetrais.
 10. Angų avariniam vandens persiliejimui detalizaciją tikslinti darbo projekto metu.

- SUTARTINIAI ŽYMĖJIMAI:
- STOGO DANGOS VĒDINIMO KAMINELIAI
 - ĮLAJA
 - ĮRENGIAMA NAUJA STOGO DANGA
 - APSAUGINĖ TVORELĖ ANT STOGO (AUKŠTIS KARTU SU STOGO PARAPETU - NE MAŽIAU KAIP 1200 MM NUO STOGO DANGOS)

Kval. patv. dok. Nr.	GLOBALUS PROJEKTAVIMAS		Žilų g. 13, Anražiai, Vilnius r. Tel.: +370 671 90387. El. paštas: globalus.projektavimas@gmail.com		Sistmo pavadinimas:	Daugiabučio gyvenamojo namo Bajorų kel. 8, Vilniuje, statybos projektas	
Atestato Nr.	Pareigos	Vardas, pavardė	Paralasis	Data	Būdžio pavadinimas:		
39287	PV	Aleksandra Ivanova		2021	Stogo planas M1:100	Laido	
A1213	PDV	Joana Janulevičienė		2021		0	
	arch.	Aleksandra Ivanova		2021			
Kalba: LT	UAB "Statmuo"				Dokumento žymuo:	GP20-358-PP-SA-BR-05	Lapų: 1 / 1



Įrengiama "žalioji siena" [~80 m²]

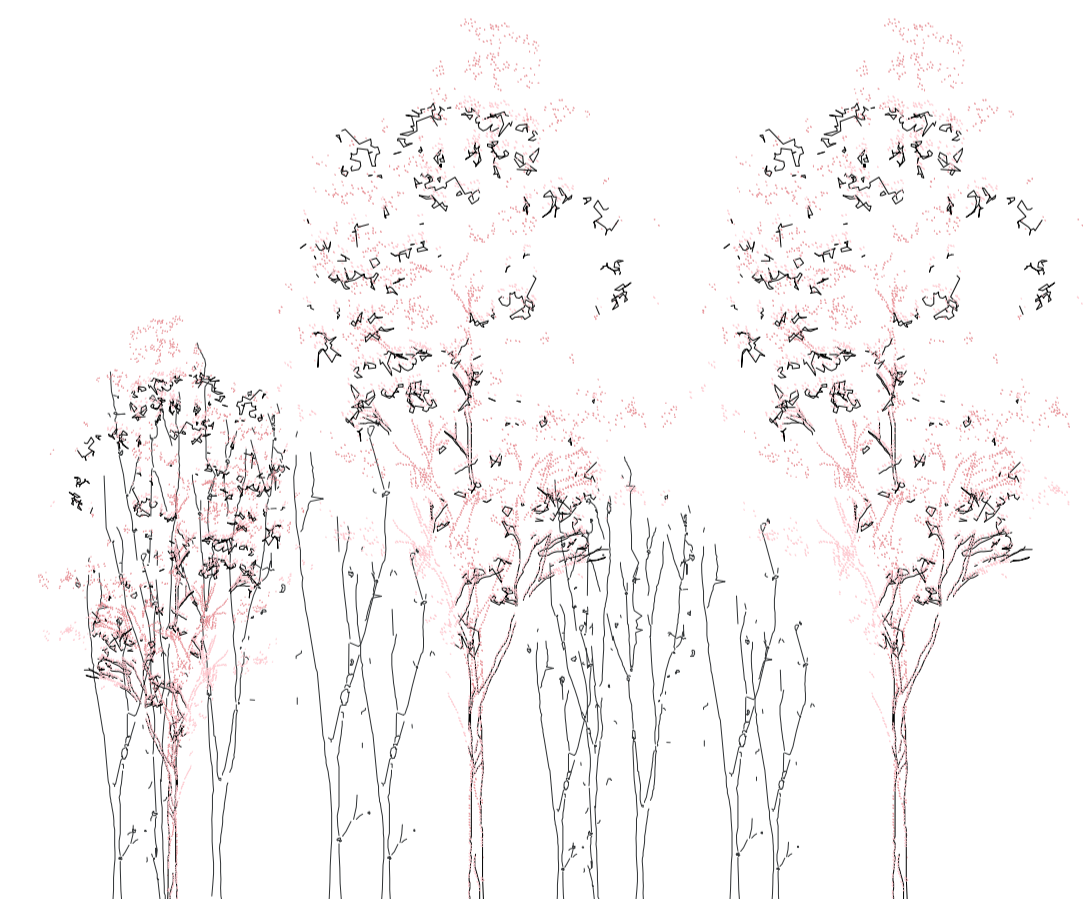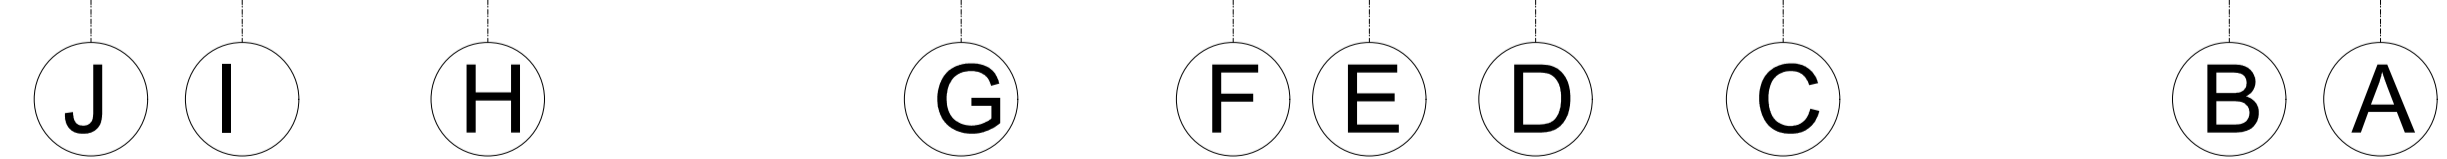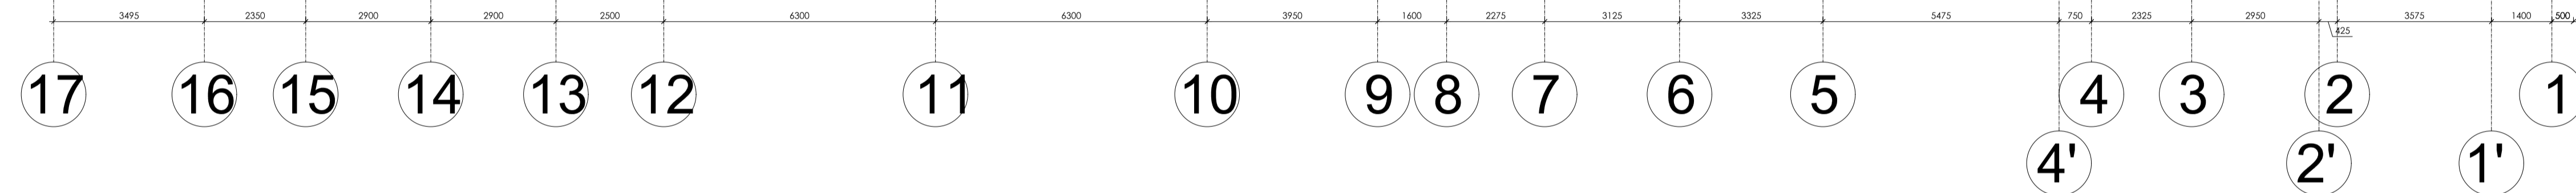

SUTARTINIAI ŽENKLAI

	AKMENS MASĖS PLOKŠTĖS - BALTA SPALVA		LANGAI - PLASTIKINIAI - TAMSIAI PILKA SPALVA
	PLONASLUOKSNIS DEKORATYVINIS TINKAS - TAMSIAI PILKA SPALVA		AKMENS MASĖS PLOKŠTĖS - TAMSIAI ŠAMANŲ SPALVA
	AKMENS MASĖS PLOKŠTĖS - PILKA SPALVA		


Kval. patv. dok. Nr.	GLOBALUS PROJEKTAVIMAS			Statinio pavadinimas: Daugiabučio gyvenamojo namo Bajorų kel. 8, Vilniuje, statybos projektas	
Atestato Nr.	Pareigos	Vardas, pavardė	Parašas	Data	Brėžimo pavadinimas:
39287	PV	Aleksandra Ivanova		2021	Fasadas M1:100
A1213	PDV	Joana Janulevičienė		2021	Spalvinis sprendimas
	arch.	Aleksandra Ivanova		2021	
Kaliba: LT	Statybos (užsakovo) pavadinimas: UAB "Statmuo"				Dokumento žymuo: GP20-358-PP-SA-BR-06
					Lapas: 1
					Lapų: 1

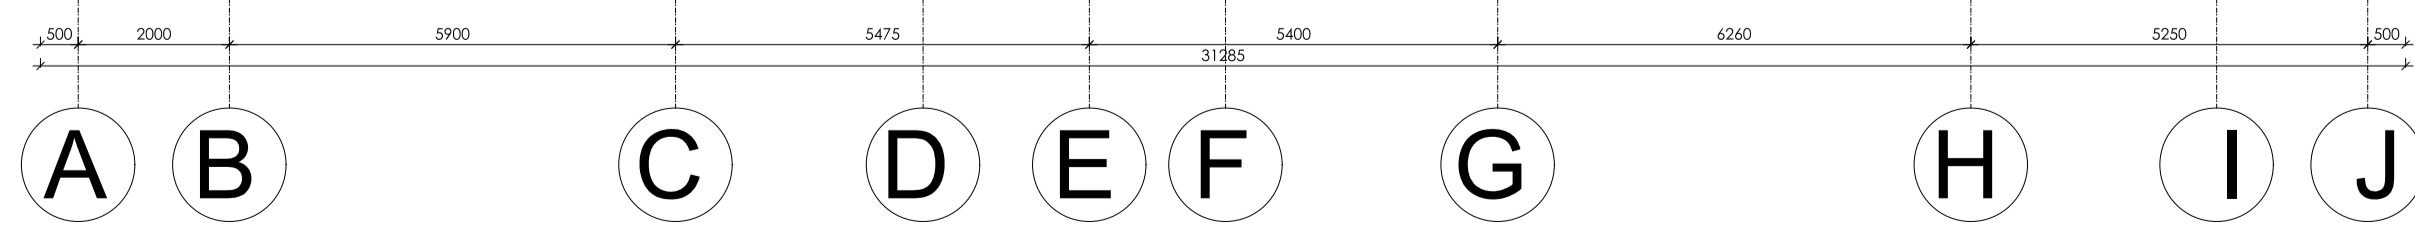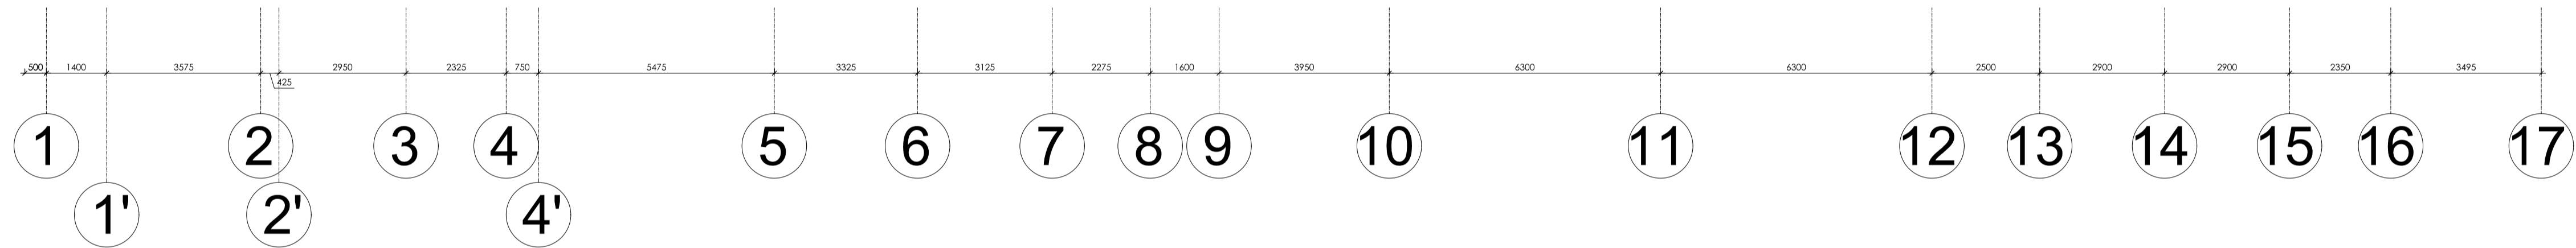



SUTARTINIAI ŽENKLAI


	AKMENS MASĖS PLOKŠTĖS - BALTA SPALVA		LANGAI - PLASTIKINIAI - TAMSIAI PILKA SPALVA
	PLŪNASLUOKSNIS DEKORATYVINIS TINKAS - TAMSIAI PILKA SPALVA		AKMENS MASĖS PLOKŠTĖS - TAMSIAI SAMANŲ SPALVA
	AKMENS MASĖS PLOKŠTĖS - PILKA SPALVA		

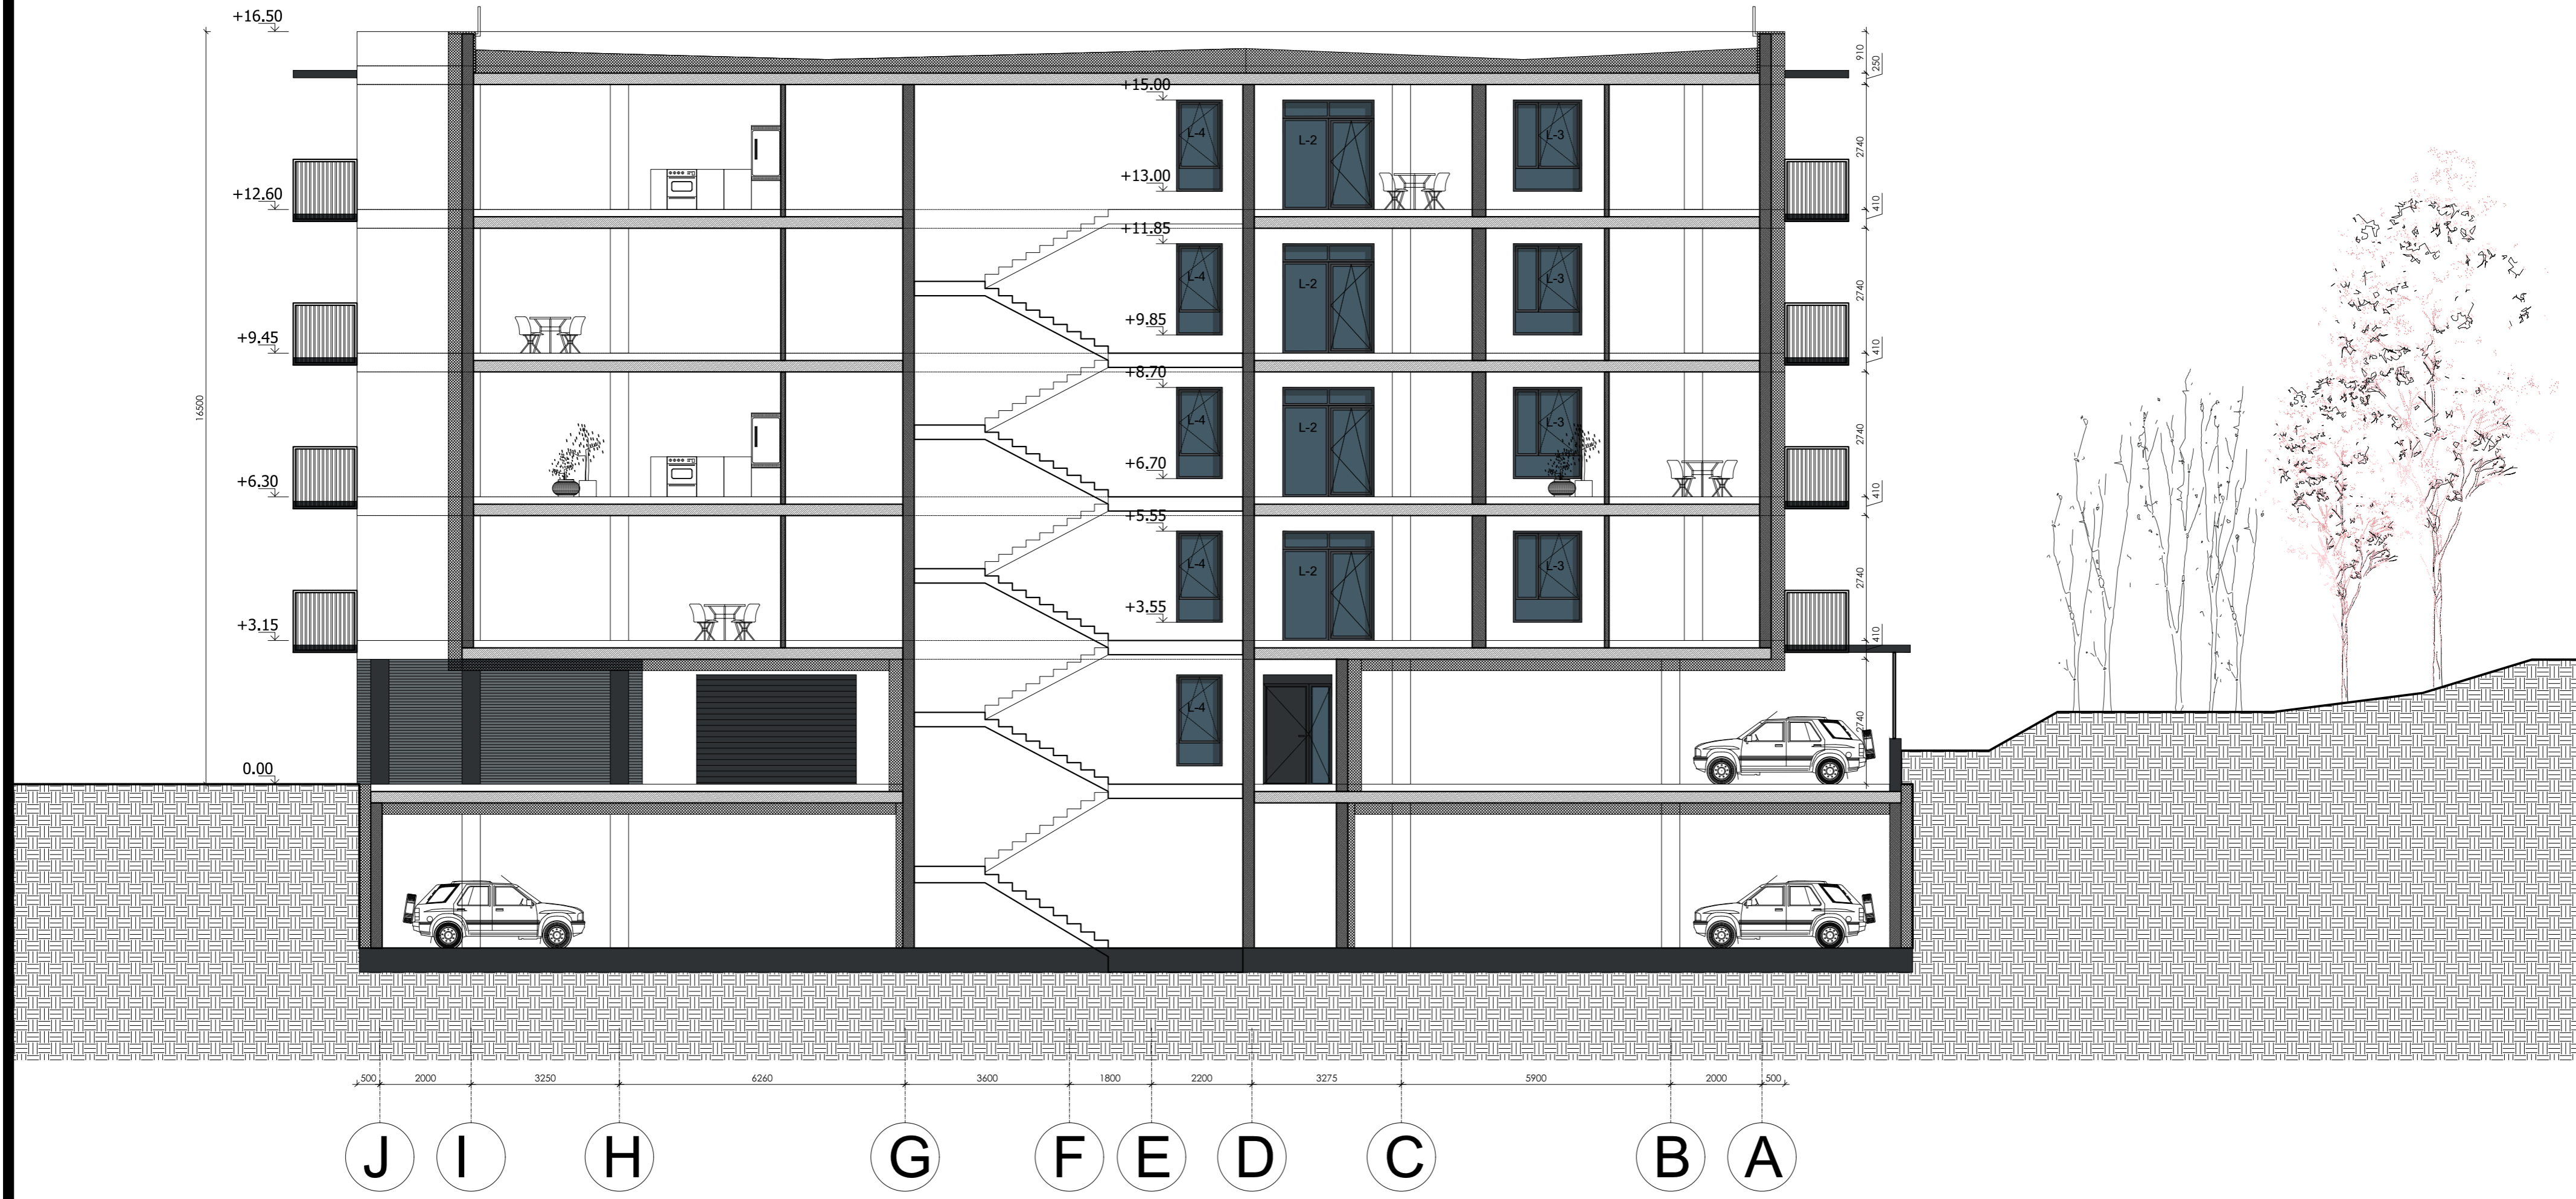Kval. patv. dok. Nr.	GLOBALUS PROJEKTAVIMAS			Statinio pavadinimas: Daugiabučio gyvenamojo namo Bajorų kel. 8, Vilniuje, statybos projektas	
Aliešio Nr.	Pareigos	Vardas, pavardė	Parašas	Data	Brežinio pavadinimas
39287	PV	Aleksandra Ivanova		2021	Fasadai M1:100
A1213	PDV	Joana Janulevičienė		2021	Spalvinis sprendimas
	arch.	Aleksandra Ivanova		2021	
Kalba: LT	Statybos (statybos) pavadinimas: UAB "Statmuo"				Documento žymis: GP20-358-PP-SA-BR-07
					Lapas Lapų
					1 1



SUTARTINIAI ŽYMĖJIMAI:

-  Mūrinė siena su apšiltinimu
-  Mūrinės sienos

Kval. patv. dok. Nr.	 Žirgų g. 19, Antezėriai, Vilniaus r. Tel.: +370 671 95367 El. paštas: globalus.projektavimas@gmail.com				Statinio pavadinimas: Daugiabučio gyvenamojo namo Bajorų kel. 8, Vilniuje, statybos projektas			
	Atestato Nr.	Pareigos	Vardas, pavardė	Parašas	Data	Brežinio pavadinimas:	Laida	
39287	PV	Aleksandra Ivanova			2021	Pjūvis A-A M1:100	0	
A1213	PDV	Joana Janulevičienė			2021			
Kalba: LT	Statytojo (užsakovo) pavadinimas: UAB "Statmuo"				Dokumento žymuo: GP20-358-PP-SA-BR-08		Lapas	Lapų
						1	1	









