

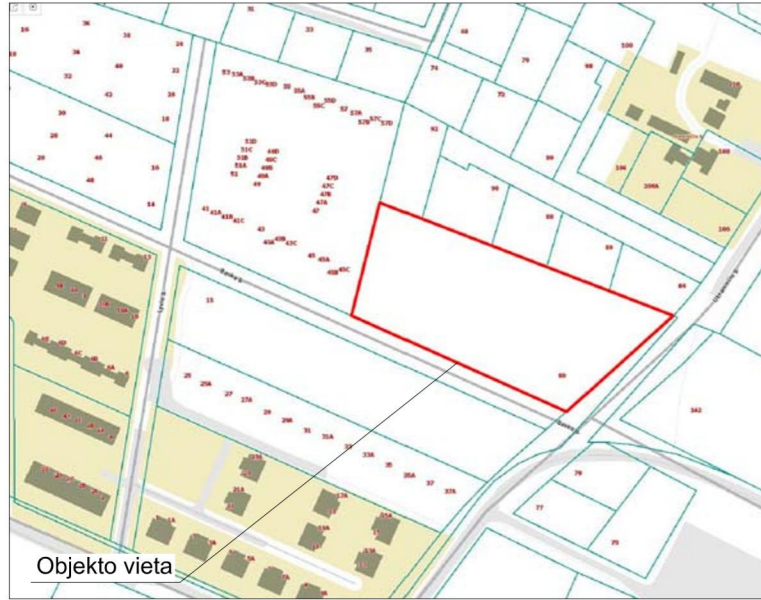


SITUACIJOS SCHEMA

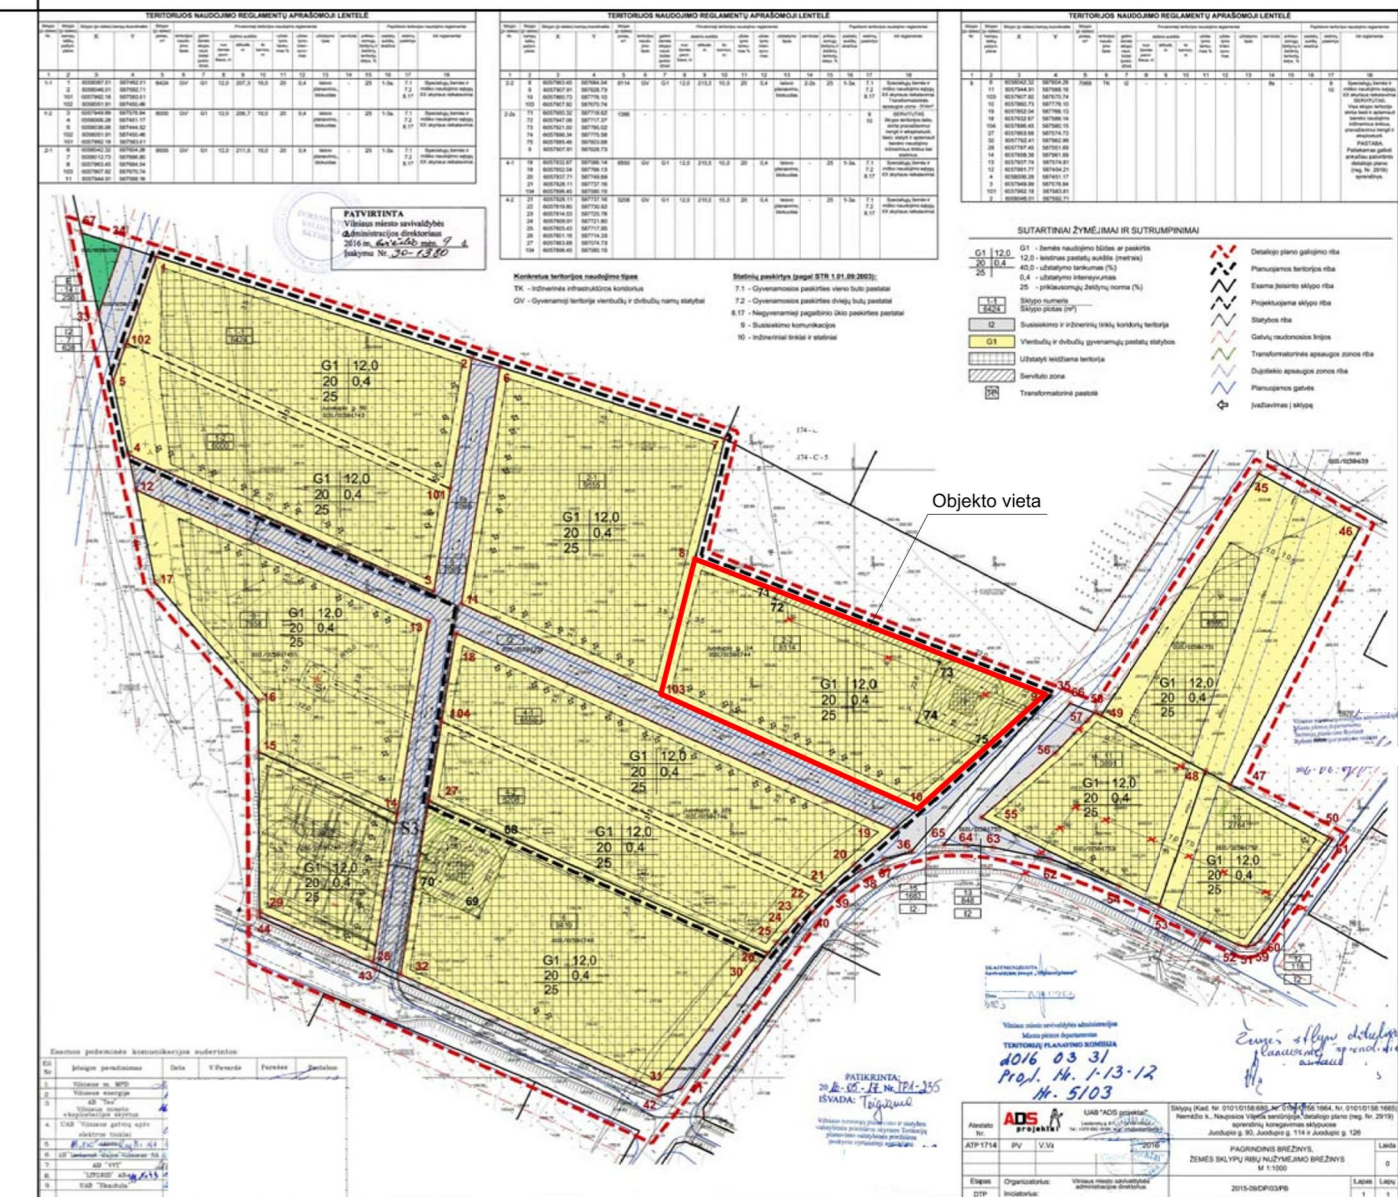

Objekto vieta

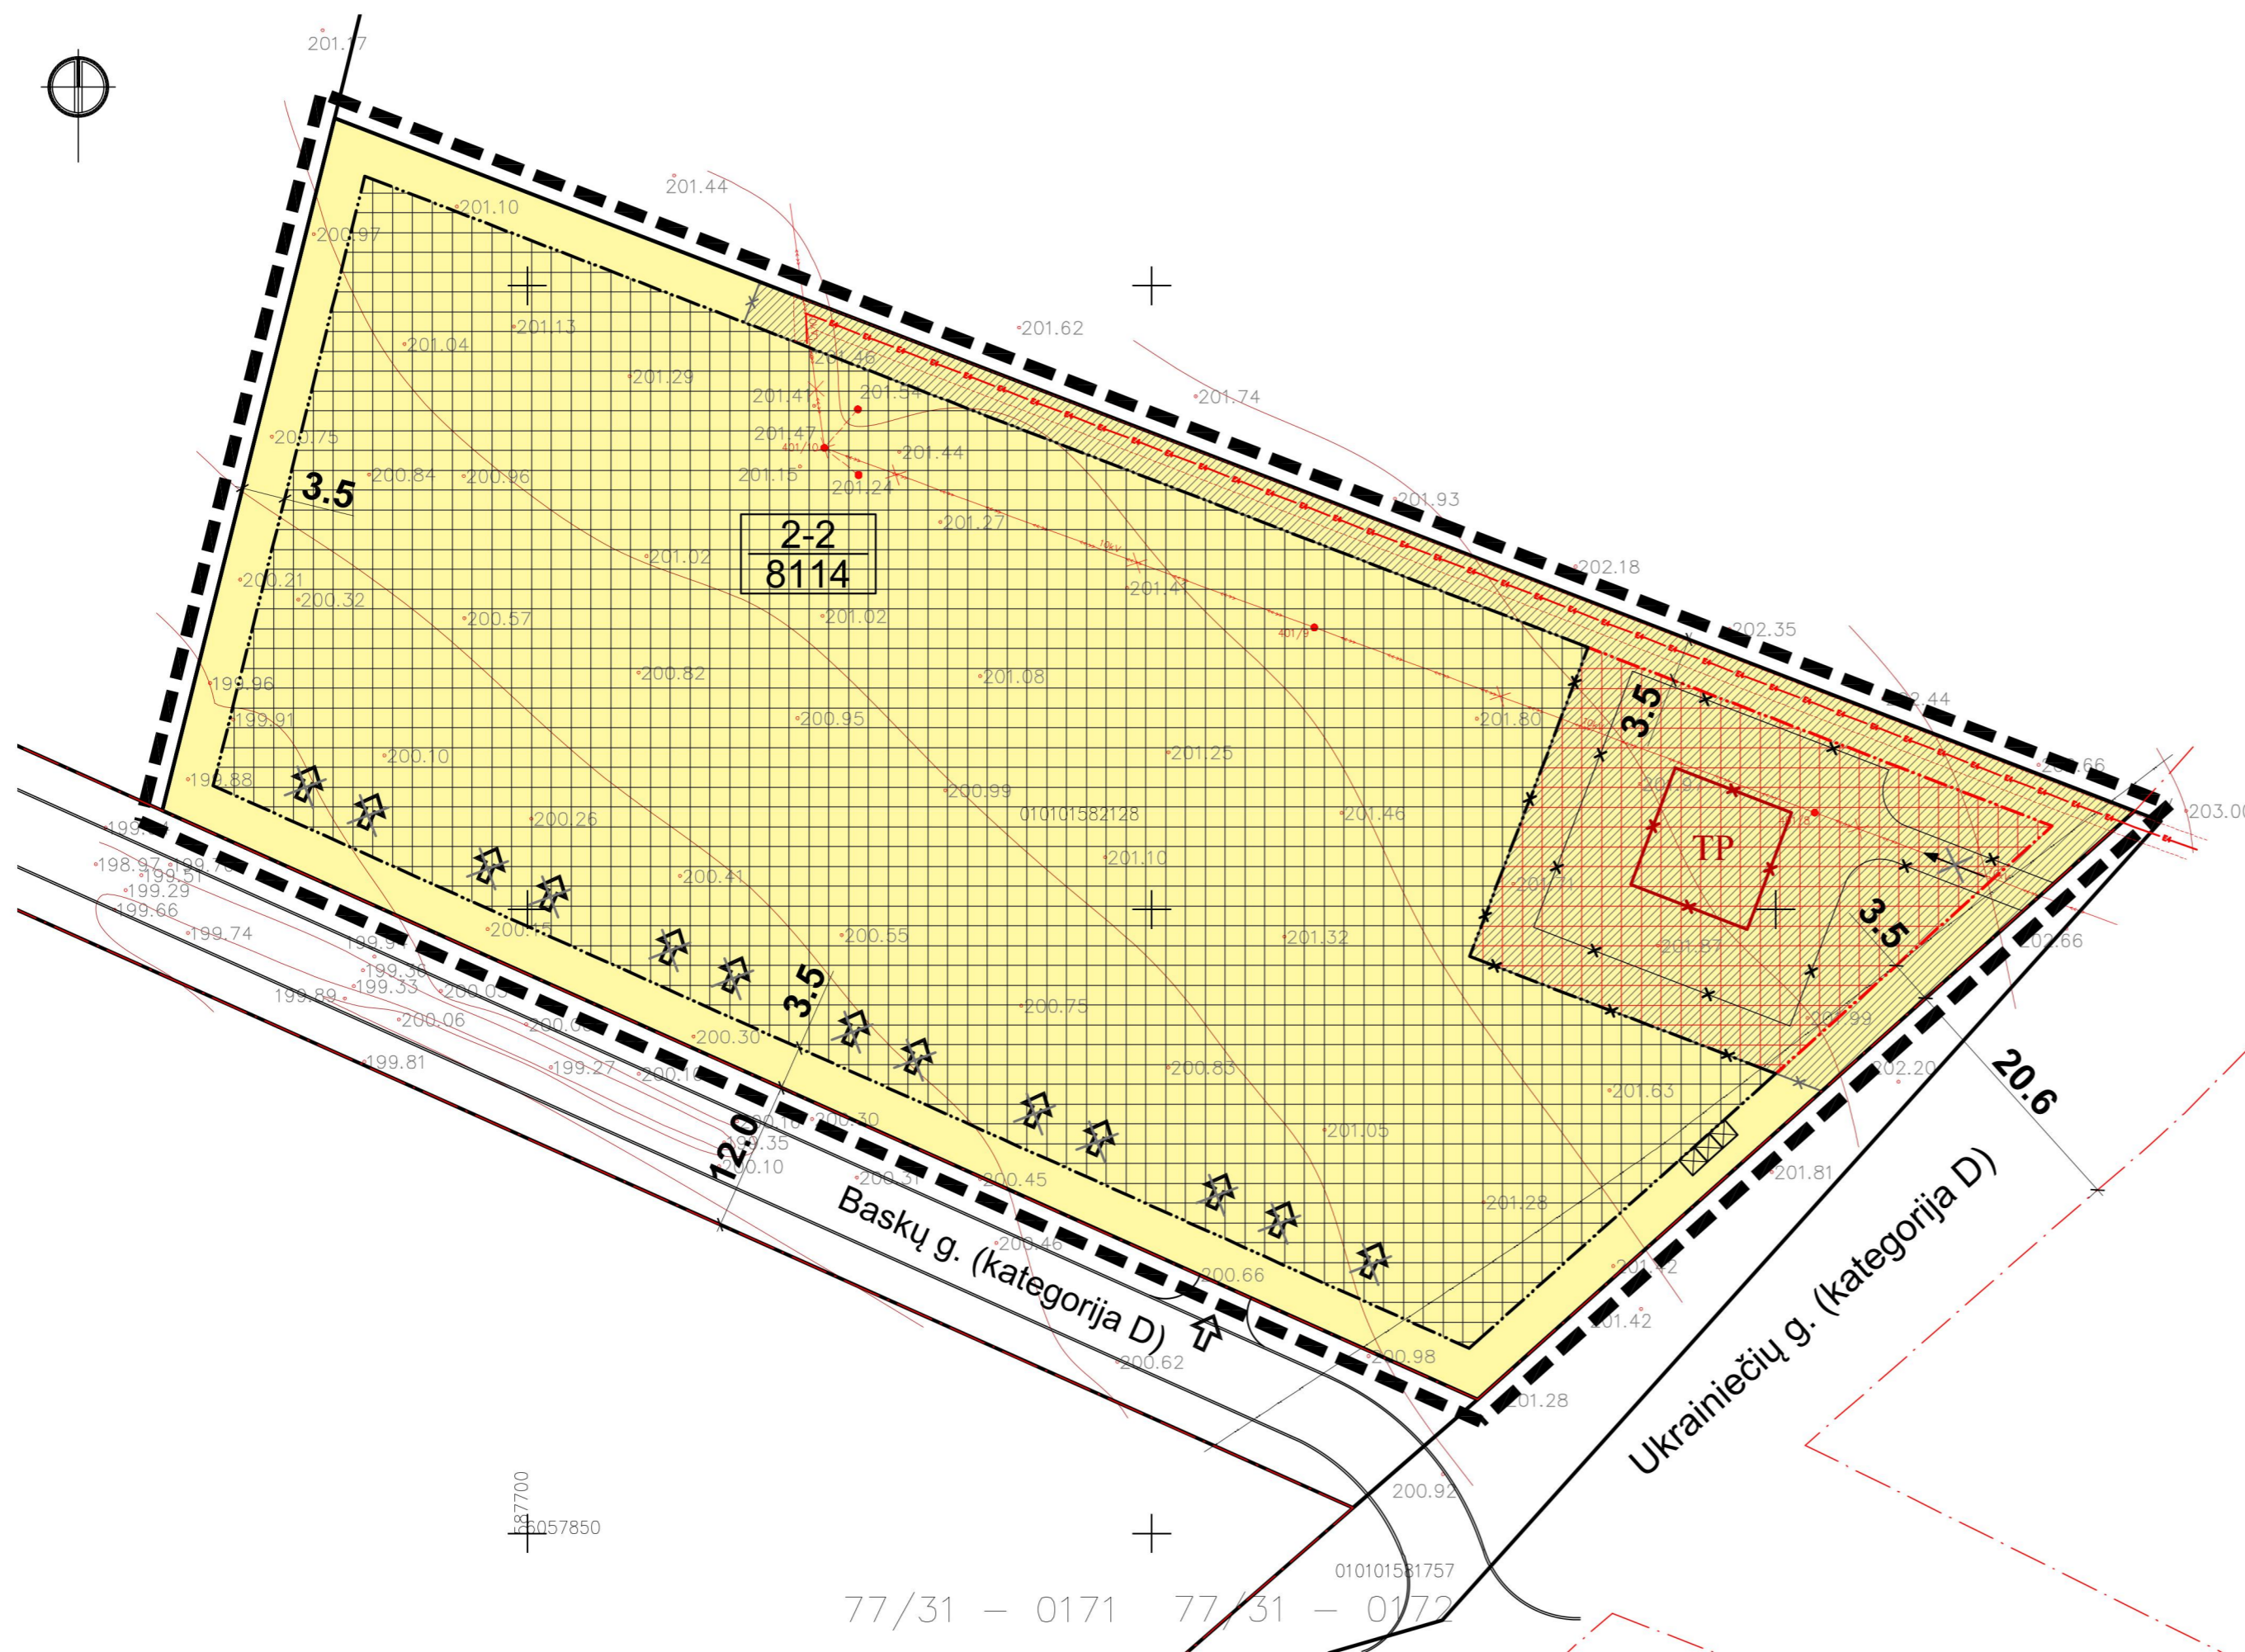

SUTARTINIAI ŽYMĖJIMAI

- 2-2
8114 Sklypo numeris
Sklypo plotas (m²)
- G1 Vienbučių ir dvibučių gyvenamųjų pastatų statybos
- Esama statinių statybos zona
- Nauja statinių statybos zona
- Naikinama servituta zona
- Naikinama elektros transformatorinės vieta
- Planuojamos teritorijos riba
- Esamų sklypų ribos
- Gatvių raudonosios linijos
- Esama statinių statybos riba
- Naikinama statinių statybos riba
- Nauja statinių statybos riba
- Naikinama orinė elektros linija
- Kitu projektu suprojektuota elektros trasa
- Esamas įvažiavimas - išvažiavimas
- Naikinamas įvažiavimas - išvažiavimas
- Naikinamas įvažiavimas - išvažiavimas į servituta zoną
- Buitinių atliekų surinkimo ir rūšiavimo vieta

PASTABOS:

1. Esami patvirtinti sklypo užstatymo privalomieji reglamentai nekeičiami.
2. Naikinamas DP suprojektuotas servitutas Nr. 2-2s (Sklypo teritorijos dalis, skirta privažiavimui įrengti ir eksploatuoti, tiesti, statyti ir aptarnauti bendro naudojimo inžinerinius tinklus bei statinius).
3. Praplečiama / koreguojama statybos riba ir statybos zona, atitraukiant nuo gretimų žemės sklypų 3,5m atstumu.
4. Orinės elektros linijos perkėlimas parengtas atskiru projektu, AB „Energinės kirstymo operatorius“ elektros tinklų ir įrenginių perkėlimas / rekonstravimas Baskų g. 80, Vilniuje (investicinis Nr. E2N12D0809).
5. Koreguojami susisiekimo komunikacijų principai - paliekamas tik vienas įvažiavimas / išvažiavimas, kiti naikinami.

Atestato Nr.		MB „Architektūra ir urbanistika“ Kanklių g. 10-6, Vilnius Įm.k. 304488443 saras@pajavas@yahoo.com	Sklypo (kadastr. Nr. 0101/0158:680, Nr. 0101/0158:1664, Nr. 0101/0158:1665) Nemėžio kaime detaliojo plano sprendinių koregavimas sklype Baskų g. 80, Vilniuje
A 1733	PV, PDV	R	Š
			el. parašas
			2023
Organizatorius:	Vilniaus miesto savivaldybės administracijos direktorius		Pagrindinis brėžinys (detalaus plano sprendinių koregavimo brėžinys) M 1:500
Iniciatorius:	UAB		019-MB 23.05/02-TPD-SP-B-01
			Lapas
			Lapy
			1
			1
			Etapas
			TPD