



VILNIAUS MIESTO SAVIVALDYBĖS ADMINISTRACIJOS DIREKTORIUS

ĮSAKYMAS

DĖL SKLYPŲ (KADASTRO NR. 0101/0158:680, NR. 0101/0158:1664, NR. 0101/0158:1665) NEMĖŽIO KAIME DETALIOJO PLANO SPRENDINIŲ KOREGAVIMO SKLYPUOSE JUODUPIO G. 140, JUODUPIO G. 142 IR JUODUPIO G. 146 TVIRTINIMO




2024 m. rugsėjo d. Nr.
Vilnius

Vadovaudamasis Lietuvos Respublikos vietos savivaldos įstatymo 27 straipsnio 4 dalimi, Lietuvos Respublikos teritorijų planavimo įstatymo 27 straipsnio 4 dalimi, 28 straipsnio 9 dalimi, Lietuvos Respublikos aplinkos ministro 2014 m. sausio 2 d. įsakymu Nr. D1-8 „Dėl Kompleksinio teritorijų planavimo dokumentų rengimo taisyklių patvirtinimo“ patvirtintų Kompleksinio teritorijų planavimo dokumentų rengimo taisyklių 323.1 papunkčiu ir Vilniaus miesto savivaldybės mero 2024 m. sausio 4 d. potvarkio Nr. 955-30/24 „Dėl Vilniaus miesto savivaldybės administracijos direktoriaus įgaliojimo“ 1.1.2 papunkčiu,

t v i r t i n u Vilniaus miesto savivaldybės tarybos 2012 m. balandžio 11 d. sprendimu Nr. 1-543 „Dėl sklypų (kadastro Nr. 0101/0158:680, Nr. 0101/0158:1664, Nr. 0101/0158:1665) Nemėžio kaime detaliojo plano tvirtinimo“ patvirtinto detaliojo plano (registro Nr. T00058694), pakoreguoto Vilniaus miesto savivaldybės administracijos direktoriaus 2014 m. gruodžio 23 d. įsakymu Nr. 30-3768 „Dėl sklypų (kadastro Nr. 0101/0158:680, Nr. 0101/0158:1664, Nr. 0101/0158:1665) Nemėžio kaime detaliojo plano sprendinių sklypuose Juodupio g. 80, 84, 90, 114, 126, 136, 140, 142, 146 koregavimo tvirtinimo“ patvirtinto detaliojo plano (registro Nr. T00075267), sprendinių koregavimą žemės sklypuose Juodupio g. 140, Juodupio g. 142 ir Juodupio g. 146, kuriuo pakeičiama detaliuoju planu nustatyta statinių statybos zona, statybos riba, susisiekimo komunikacijų išdėstymo principai ir servitutai pagal sklypo planą (pridedama), kuriam pritarė Teritorijų planavimo komisija.

Administracijos direktorius

Adomas Bužinskas

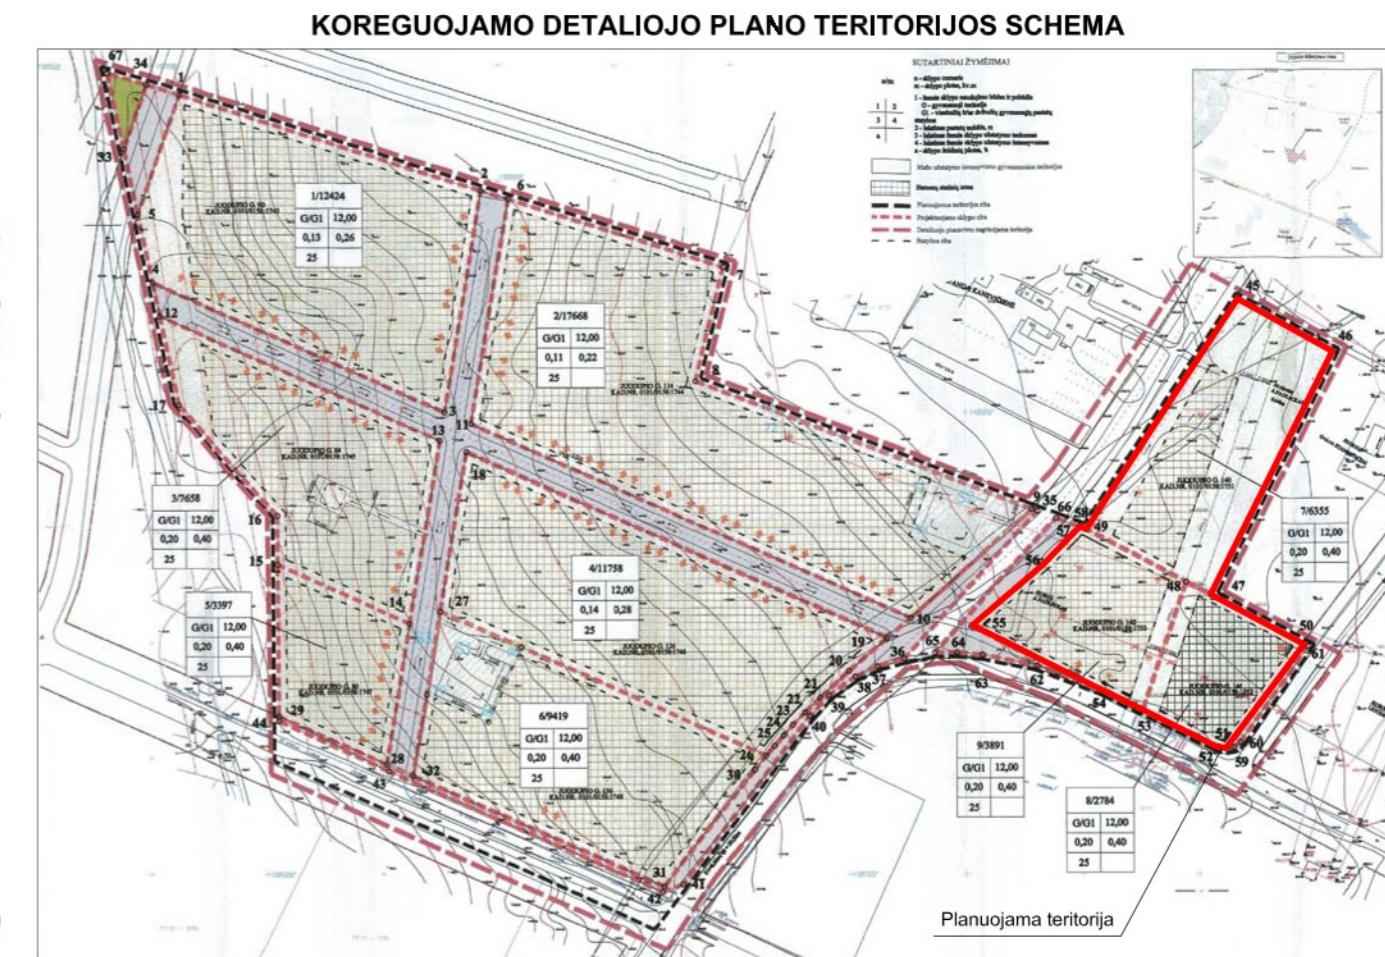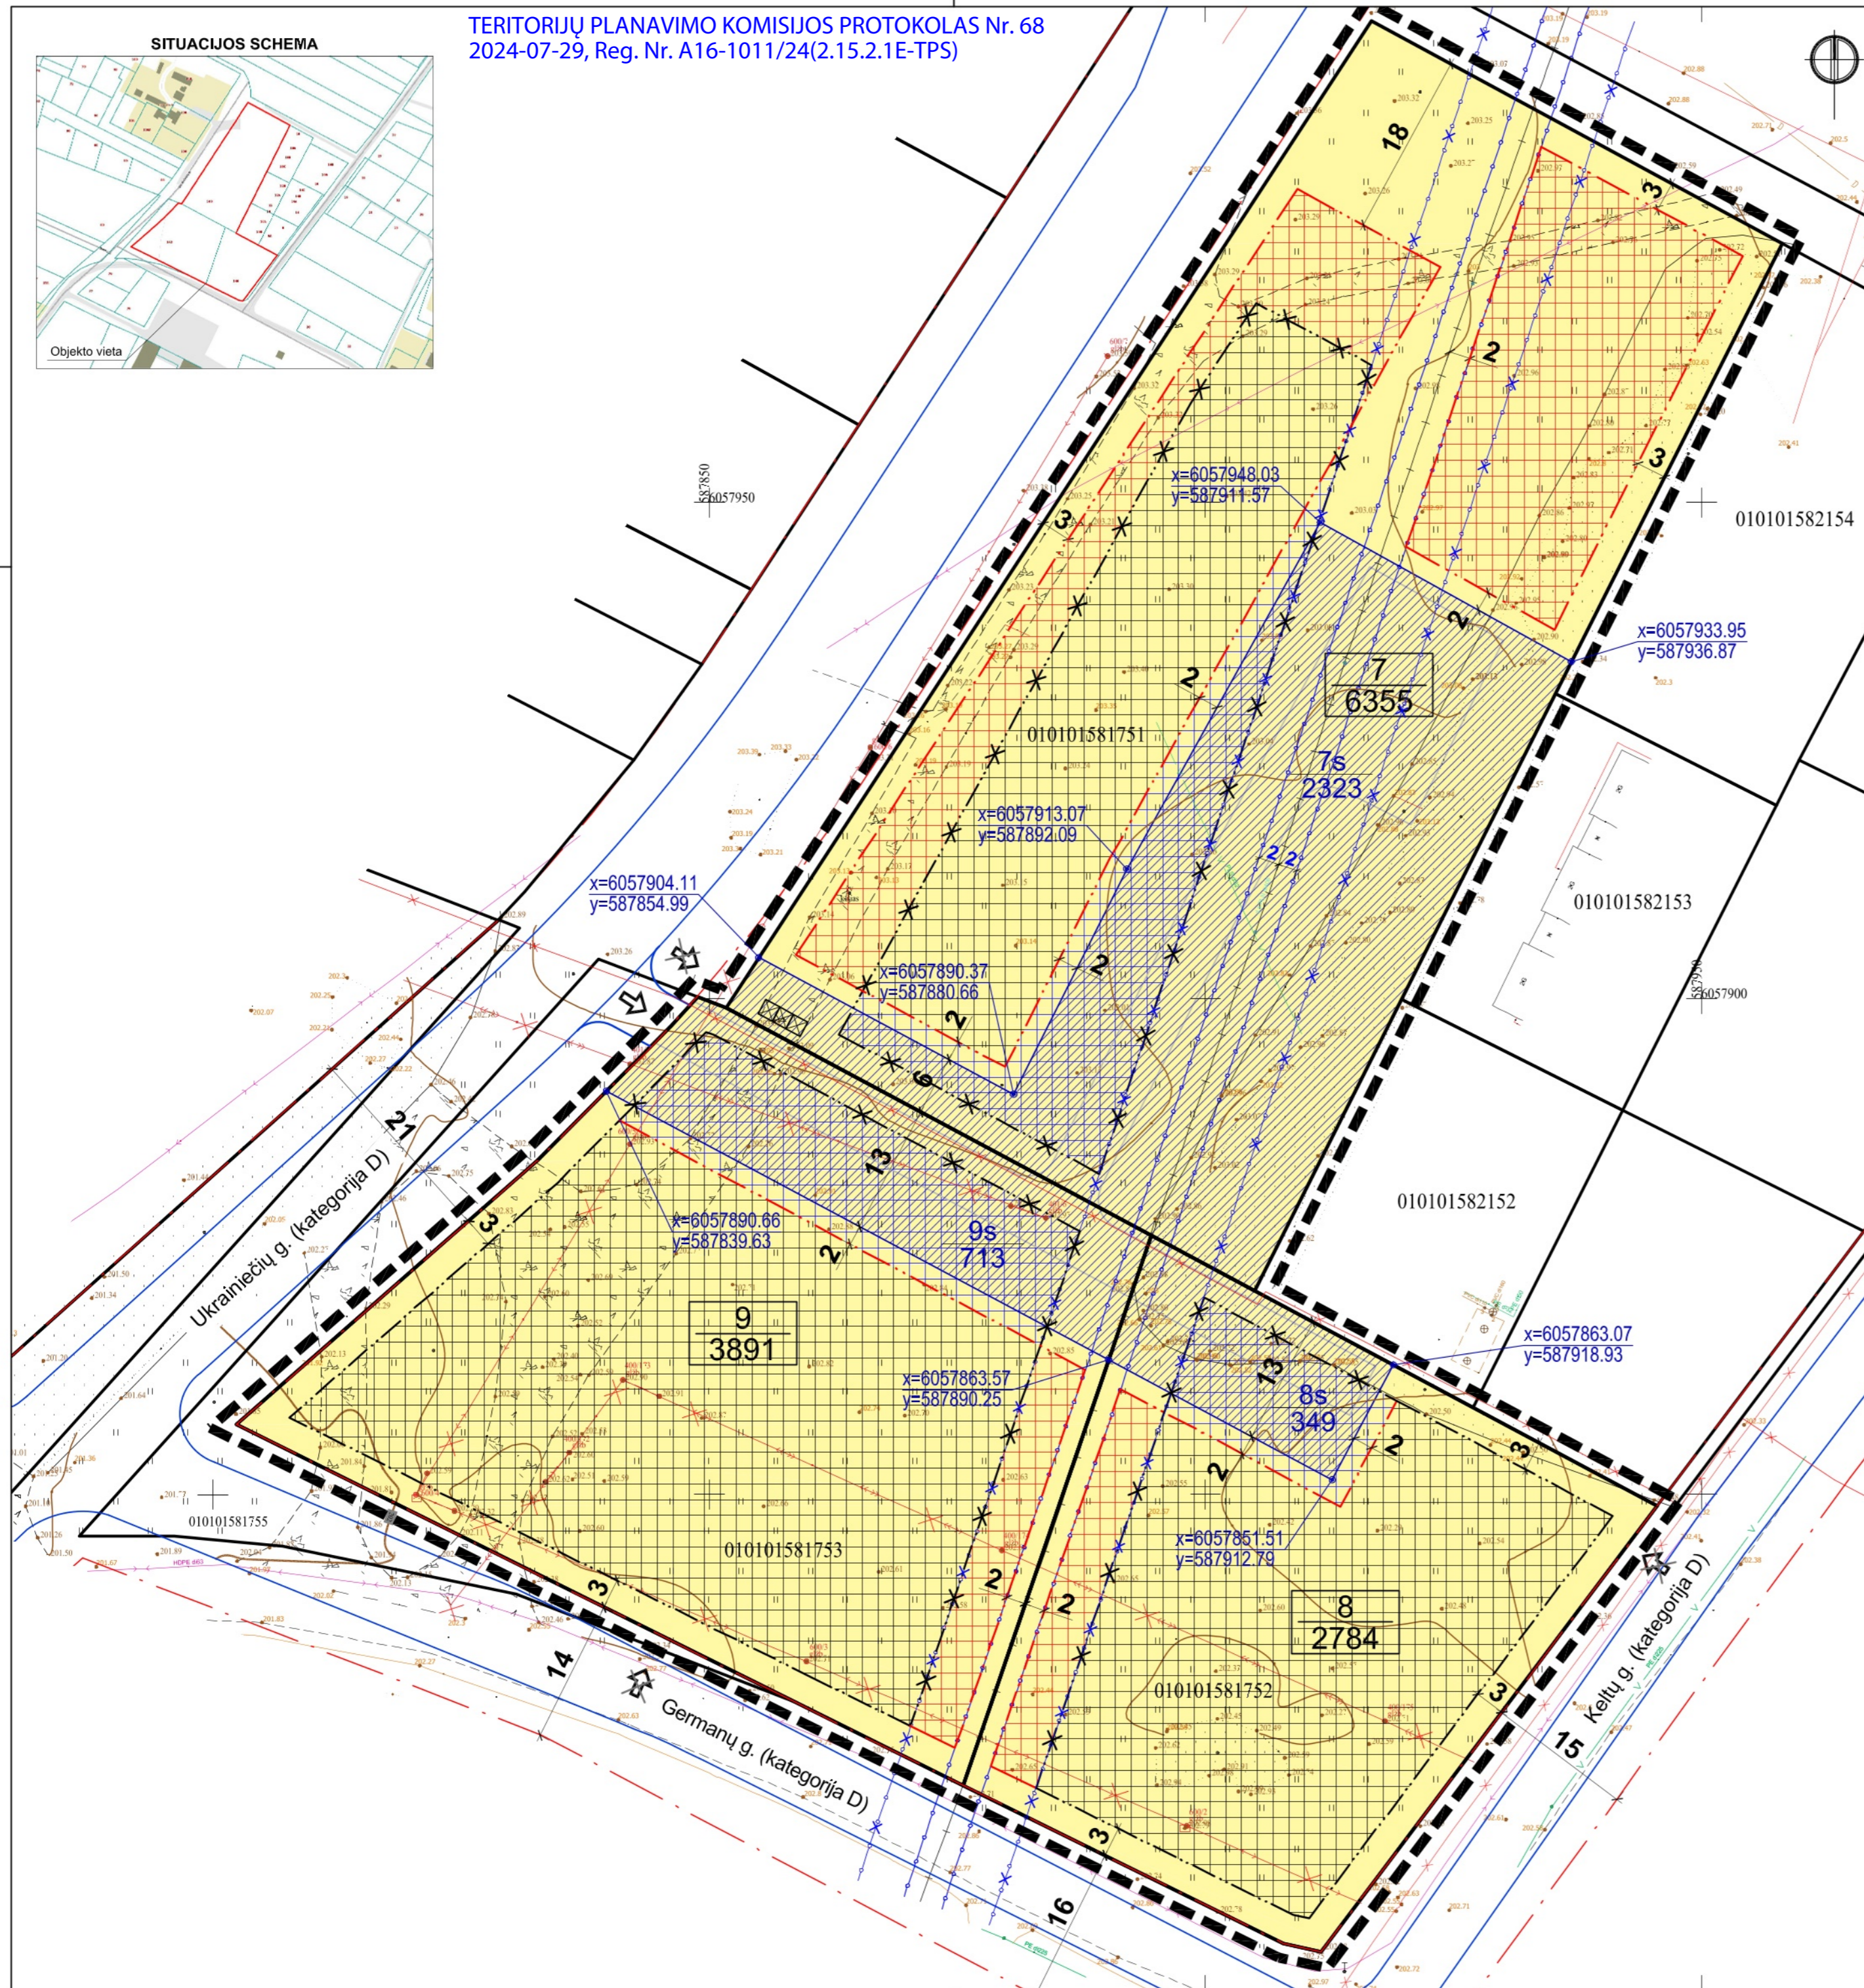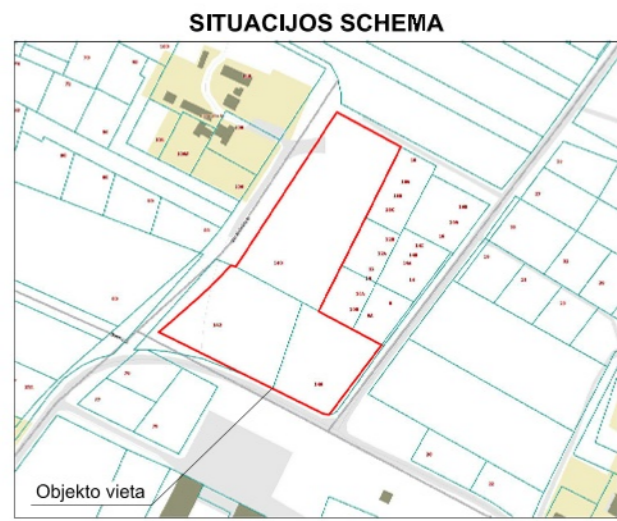

SUTARTINIAI ŽYMĖJIMAI

- 7 Sklypo numeris
- 6355 Sklypo plotas (m²)
- 7s Servituto numeris
- 2323 Servituto plotas (m²)
- G1 Vienbučių ir dvibučių gyvenamųjų pastatų statybos
- Esama statinių statybos zona
- Naikinama statinių statybos zona
- Nauja statinių statybos zona
- Planuojama servituto zona
- Planuojamos teritorijos riba
- Esamų sklypų ribos
- Gatvių raudonosios linijos
- Anksčiau suplanuotos gatvės
- Esama statinių statybos riba
- Naikinama statinių statybos riba
- Nauja statinių statybos riba
- Naikinama orinė elektros linija
- Naikinama dujotiekio apsaugos zona 14m
- Nustatoma dujotiekio apsaugos zona 4m
- Projektuojamas įvažiavimas - išvažiavimas
- Naikinamas įvažiavimas - išvažiavimas
- Buitinių atliekų surinkimo ir rūšiavimo vieta

PASTABOS:

1. Koreguojama statybos riba ir statybos zona. Užstatymas atitraukiamas nuo gretimų žemės sklypų išorėje 3m atstumu, sklypo viduje užstatymas atitraukiamas nuo dujotiekio ir planuojamo servituto 2m atstumu.
2. Koreguojami susisiekimo komunikacijų principai - paliekamas tik vienas įvažiavimas / išvažiavimas per sklypą Nr. 9. Sklypų viduje eismas ir parkavimo vietų išdėstymas bus planuojamas servitūtų pagalba techninio projekto metu.
3. Planuojami kelio ir inžinerinių tinklų servitutai Nr.7s (plotas 2323m²), Nr.8s (plotas 349m²), Nr.9s (plotas 713m²).
4. Orinės elektros linijos perkėlimas parengtas atskiru projektu, AB „Energijos skirstymo operatorius“ elektros tinklų ir įrenginių perkėlimas / rekonstravimas Baskų g. 80, Vilniuje (investicinis Nr. E2N12D0809).
5. Esami patvirtinti sklypų užstatymo privalomieji reglamentai nekeičiami.

Atestato Nr.		MB „Architektūra ir urbanistika“ Kanklių g. 10-6, Vilnius Įm.k. 304488443 sarapajavas@yahoo.com	Sklypų (kadastr. Nr. 0101/0158-680, Nr. 0101/0158-1664, Nr. 0101/0158-1665) Nemžio kaime detaliojo plano sprendinių koregavimas žemės sklypuose Juodupio g. 140, Juodupio g. 142 ir Juodupio g. 146, Vilniuje
A 1733	PV, PDV R	el. parašas	2024
Organizatorius:	Vilniaus miesto savivaldybės administracijos direktorius		Pagrindinis brėžinys (detalaus plano sprendinių koregavimo brėžinys) M 1:500
Iniciatorius:	A.P.		Lapas Lapų 1 1
			018-MB 23.05/01-TPD-SP-B-01
			Etapas TPD

DETALŪS METADUOMENYS

Dokumento sudarytojas (-ai)	Vilniaus miesto savivaldybė 188710061, Konstitucijos pr. 3, LT-09601, Vilnius
Dokumento pavadinimas (antraštė)	DĖL SKLYPŲ (KADASTRO NR. 0101/0158:680, NR. 0101/0158:1664, NR. 0101/0158:1665) NEMĖŽIO KAIME DETALIOJO PLANO SPRENDINIŲ KOREGAVIMO SKLYPUOSE JUODUPIO G. 140, JUODUPIO G. 142 IR JUODUPIO G. 146 TVIRTINIMO
Dokumento registracijos data ir numeris	2024-09-11 Nr. 30-2323/24
Dokumento gavimo data ir dokumento gavimo registracijos numeris	–
Dokumento specifikacijos identifikavimo žymuo	ADOC-V1.0
Parašo paskirtis	Pasirašymas
Parašą sukūrusio asmens vardas, pavardė ir pareigos	Adomas Bužinskas, Administracijos direktorius, Administracijos direktorius
Sertifikatas išduotas	ADOMAS BUŽINSKAS, Vilniaus miesto savivaldybės administracija LT
Parašo sukūrimo data ir laikas	2024-09-11 15:00:29 (GMT+03:00)
Parašo formatas	XAdES-T
Laiko žymoje nurodytas laikas	2024-09-11 15:00:30 (GMT+03:00)
Informacija apie sertifikavimo paslaugų teikėją	ADIC CA ECC, Asmens dokumentu israsymo centras prie LR VRM LT
Sertifikato galiojimo laikas	2024-06-18 10:06:41 – 2028-06-17 10:06:41
Informacija apie būdus, naudotus metaduomenų vientisumui užtikrinti	"Registravimas" paskirties metaduomenų vientisumas užtikrintas naudojant "RCSC IssuingCA, VI Registru centras - i.k. 124110246 LT" išduotą sertifikatą "Dokumentų valdymo sistema Avilys, Vilniaus miesto savivaldybės administracija, i.k. 188710061 LT", sertifikatas galioja nuo 2021-12-20 09:38:49 iki 2024-12-19 09:38:49
Pagrindinio dokumento priedų skaičius	1
Pagrindinio dokumento pridedamų dokumentų skaičius	–
Priedamo dokumento sudarytojas (-ai)	–
Priedamo dokumento pavadinimas (antraštė)	–
Priedamo dokumento registracijos data ir numeris	–
Programinės įrangos, kuria naudojantis sudarytas elektroninis dokumentas, pavadinimas	Dokumentų valdymo sistema „Avilys“, versija 3.5.74.2
Informacija apie elektroninio dokumento ir elektroninio (-ių) parašo (-ų) tikrinimą (tikrinimo data)	Atitinka specifikacijos keliamus reikalavimus. Visi dokumente esantys elektroniniai parašai galioja (2024-09-11 15:30:30)
Paieškos nuoroda	–
Papildomi metaduomenys	Nuorašą suformavo 2024-09-11 15:30:30 Dokumentų valdymo sistema „Avilys“