
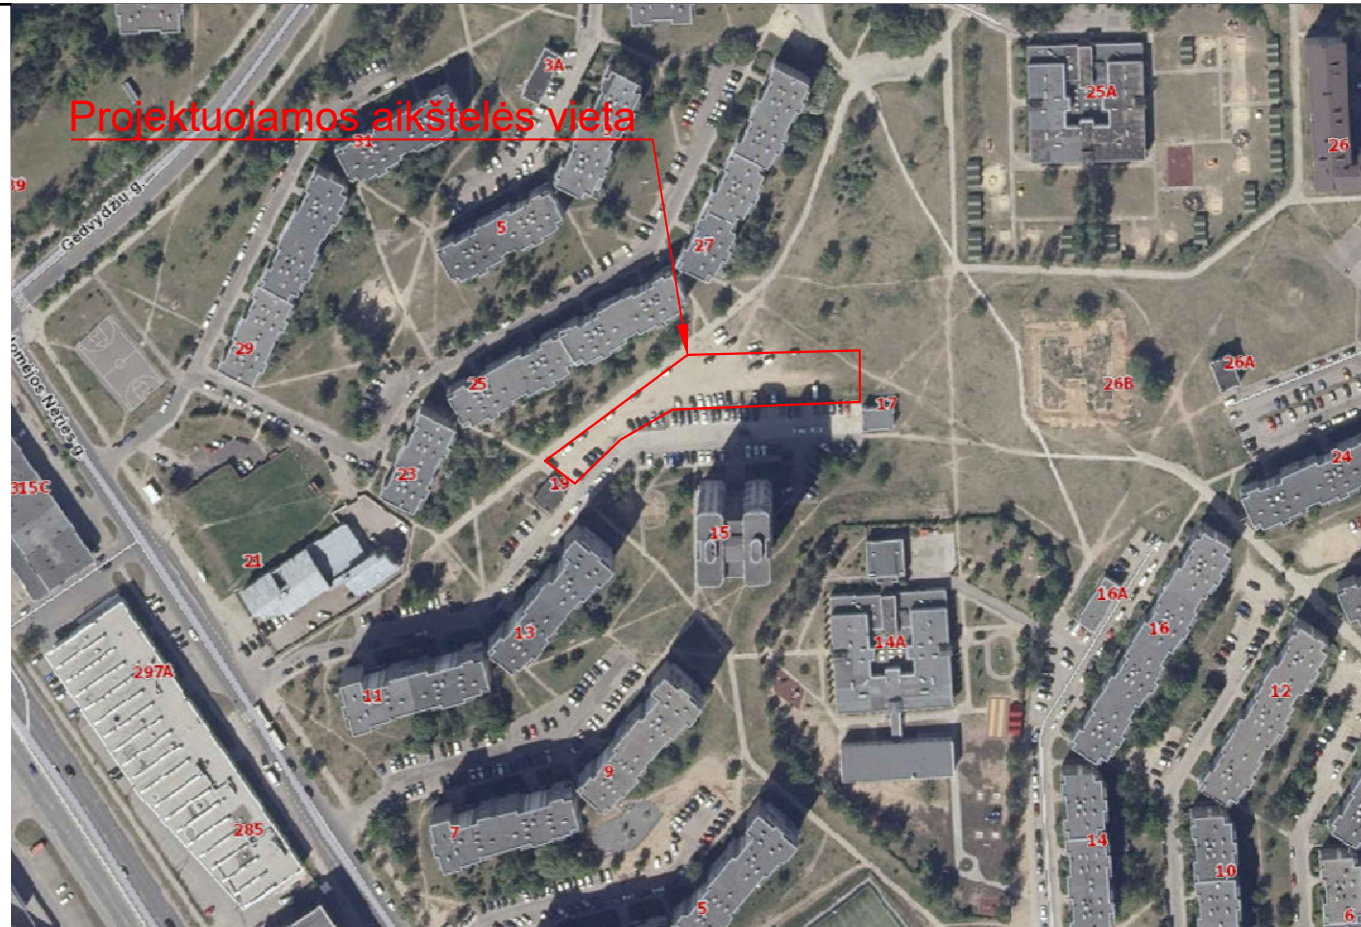
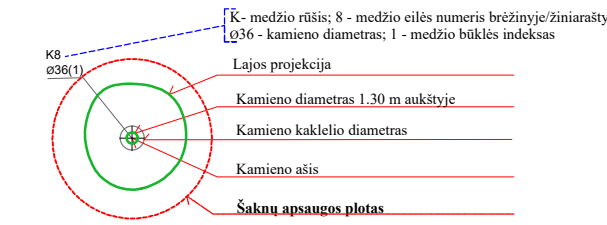
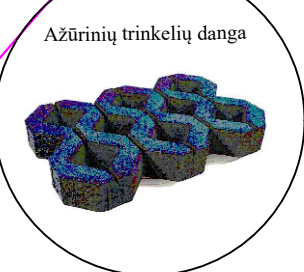
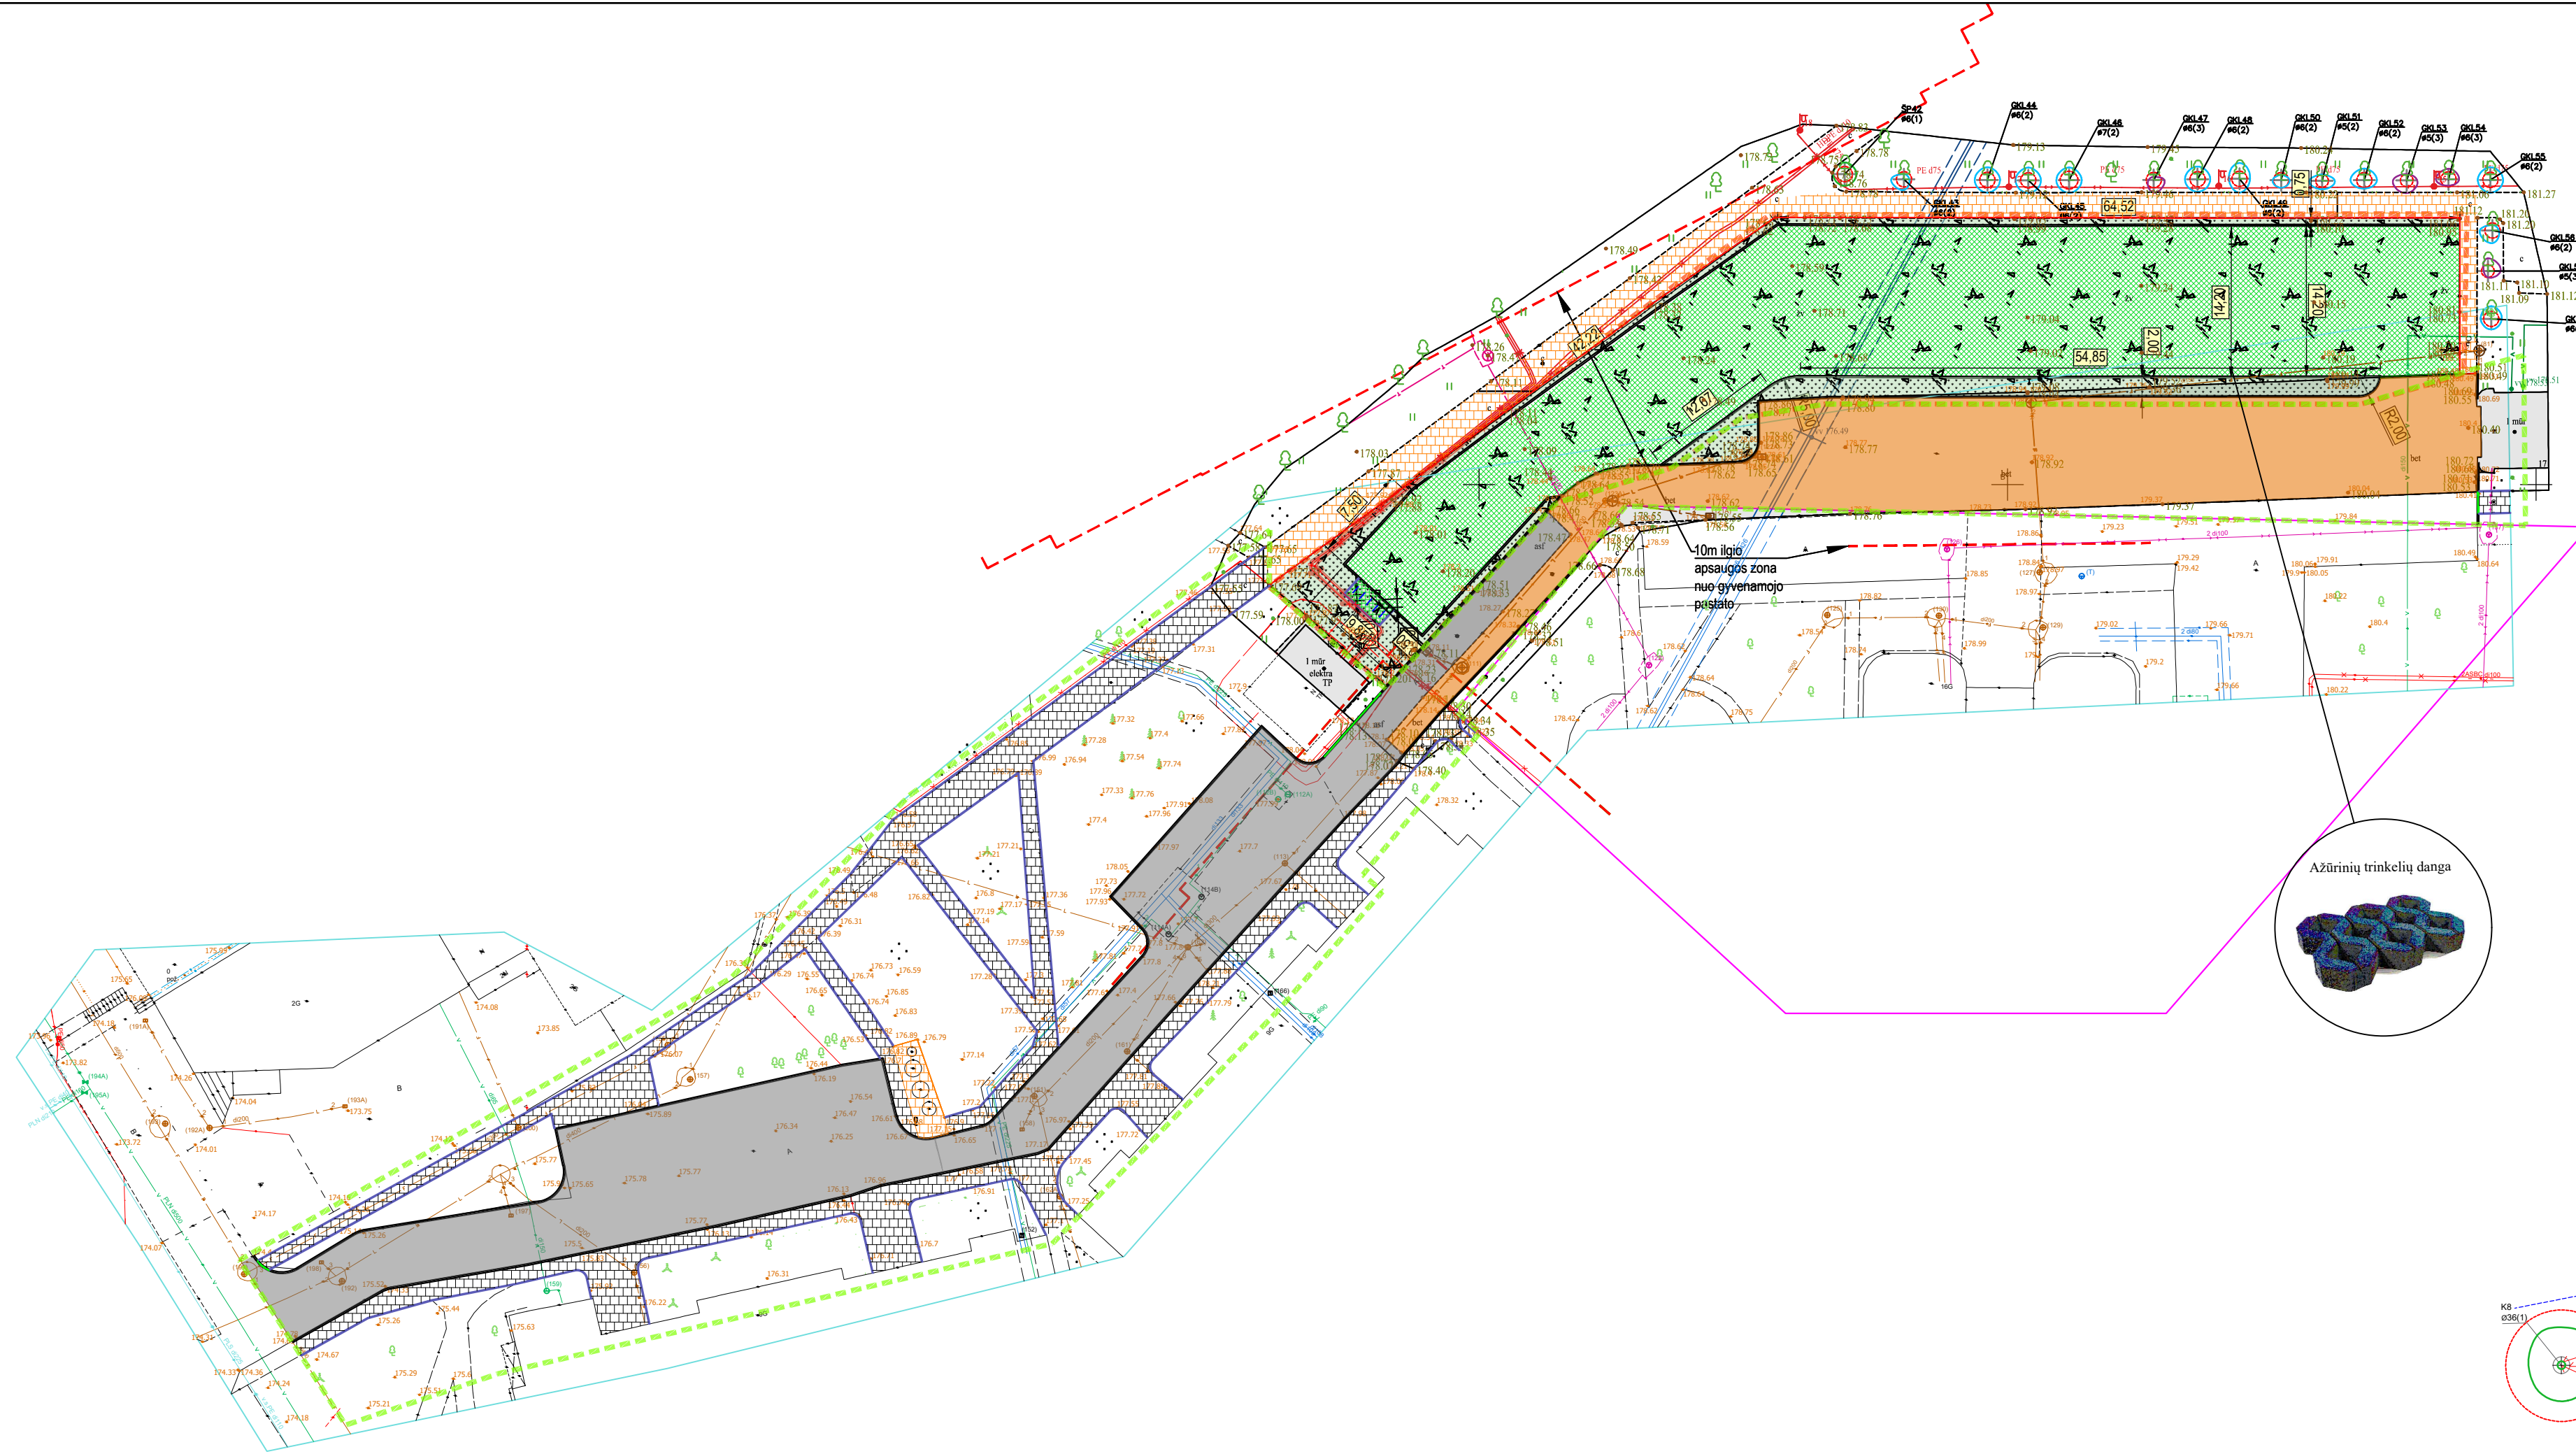


		Projektuojamo statinio riba		
0	2024-04-30	Projektiniai Pasiūlymai		
Laida	Išleidimo data	Laidos statusas. Keitmo priežastis (jei taikoma)		
KVAL. PAT. DOK. NR.		Įm. k.: 303367684 Ulonų g. 2, Vilnius Telefonas: +37067651299 El. paštas: info@maspro.lt		STATINIO PROJEKTO PAVADINIMAS:  <b>Kitos paskirties inžinerinio statinio [12], S. Neries g. 15, Vilniuje statybos projektas</b>
		35499	PV	S. Kaniušėnienė
40715	PDV	S. Volosenko	LAIDA 0	
KALBOS TRUMP. LT	STATYTOJAS IR (ARBA) UŽSAKOVAS <b>Vilniaus miesto savivaldybė / Vilniaus miesto savivaldybės administracija</b>		DOKUMENTO ŽYMUO:  24.289388-04-PP-B-01	
			LAPAS 1	LAPŲ 1



SUTARTINAI ŽYMĖJIMAI	
	Projektuojamos naujos infrastruktūros (ažūrinės dangos) ribos
	Remontuojamos daugiabučių namų kiemo infrastruktūros ribos (atskiru projektu)
	Projektuojamas betoninis bordiūras 100x15x30 cm (su 10 cm peraukštėjimu)
	Projektuojamas betoninis vejos bordiūras 100x8x20 cm
	Projektuojamas nužemintas betoninis bordiūras 100x15x30 cm
	Projektuojama ažūrinių plytelių danga
	Projektuojamas atstatomas ir veja užsėjamas dirvožemio sluoksnis
	Atnaujinama esama asfalto danga
	Atnaujinama esama plytelių danga
	Esama geros būklės plytelių danga
	Esama geros būklės gatvės bordiūras
	Atnaujinama betono danga
	Įrengiami dviračių stovai
	Žemės sklypo riba


PASTABOS:	
Stovėjimo aikštelės plotas - 1400 m <sup>2</sup>	


0		2024-05-16		Projektiniai pasiūlymai	
Laida	0	2024-05-16	0	Projektiniai pasiūlymai	0
KVAL. PAT. DOK. NR.		0		Projektiniai pasiūlymai	0
35499	PV	0		S. Kaniušėnienė	DOKUMENTO PAVADINIMAS
40715	PDV	0		S. Volosenko	LAI DA
KALBOS TRUMP. LT		STATYTOJAS IR (ARBA) UŽSAKOVAS		DOKUMENTO ŽYMUO:	
		Vilniaus miesto savivaldybė / Vilniaus miesto savivaldybės administracija		24.289388-04-PP-B-02	
				LAPAS	LAPŲ
				1	1

STATINIO PROJEKTO PAVADINIMAS:  
**Kitos paskirties inžinerinio statinio [12], S. Nėries g. 15, Vilniuje statybos projektas**

DOKUMENTO PAVADINIMAS  
**Aikštelės dangų ir eismo organizavimo planas, M 1:250**

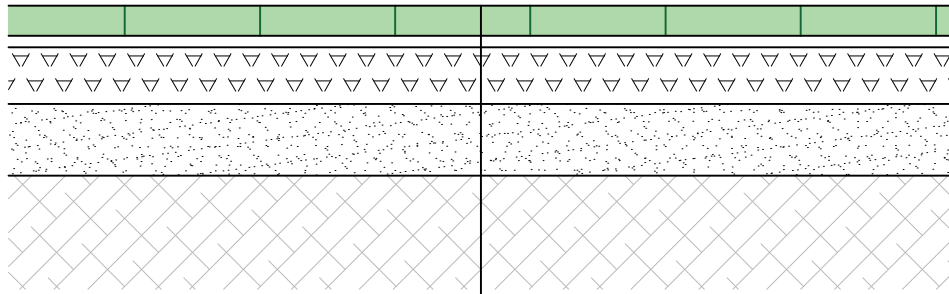

Ažūrinės trinkelės užpildytos augaliniu sluoksniu	8 cm
Išlyginamasis pasluoksnis	3 cm
Skaldos pagrindo sluoksnis iš nesurištų mineralinių medžiagų mišinio ( $E_{v2} \geq 120$ MPa);	15 cm
Apsauginis šalčiui atsparus pagrindo sluoksnis ( $E_{v2} \geq 100$ MPa);	$\geq 19$ cm
Žemės sankasa ( $E_{v2} \geq 45$ MPa)	

0	2024-04-30	Projektiniai Pasiūlymai				
Laida	Išleidimo data	Laidos statusas. Keitmo priežastis (jei taikoma)				
KVAL. PAT. DOK. NR.		Įm. k.: 303367684 Ulonų g. 2, Vilnius Telefonas: +37067651299 El. paštas: info@maspro.lt		STATINIO PROJEKTO PAVADINIMAS:  <b>Kitos paskirties inžinerinio statinio [12], S. Nėries g. 15, Vilniuje statybos projektas</b>		
		35499	PV	S. Kaniušėnienė	DOKUMENTO PAVADINIMAS  <b>Aikštelės dangų konstrukcija, M 1:20</b>	LAI DA
40715	PDV	S. Volosenko	0			
KALBOS TRUMP. LT	STATYTOJAS IR (ARBA) UŽSAKOVAS <b>Vilniaus miesto savivaldybė / Vilniaus miesto savivaldybės administracija</b>		DOKUMENTO ŽYMUO: 24.289388-04-PP-B-03		LAPAS	LAPŲ
				1	1	