Patvirtinta Vilniaus miesto savivaldybės administracijos direktoriaus pavaduotojo
2019 m. ..... mėn. .....d.
Įsakymu Nr. .....

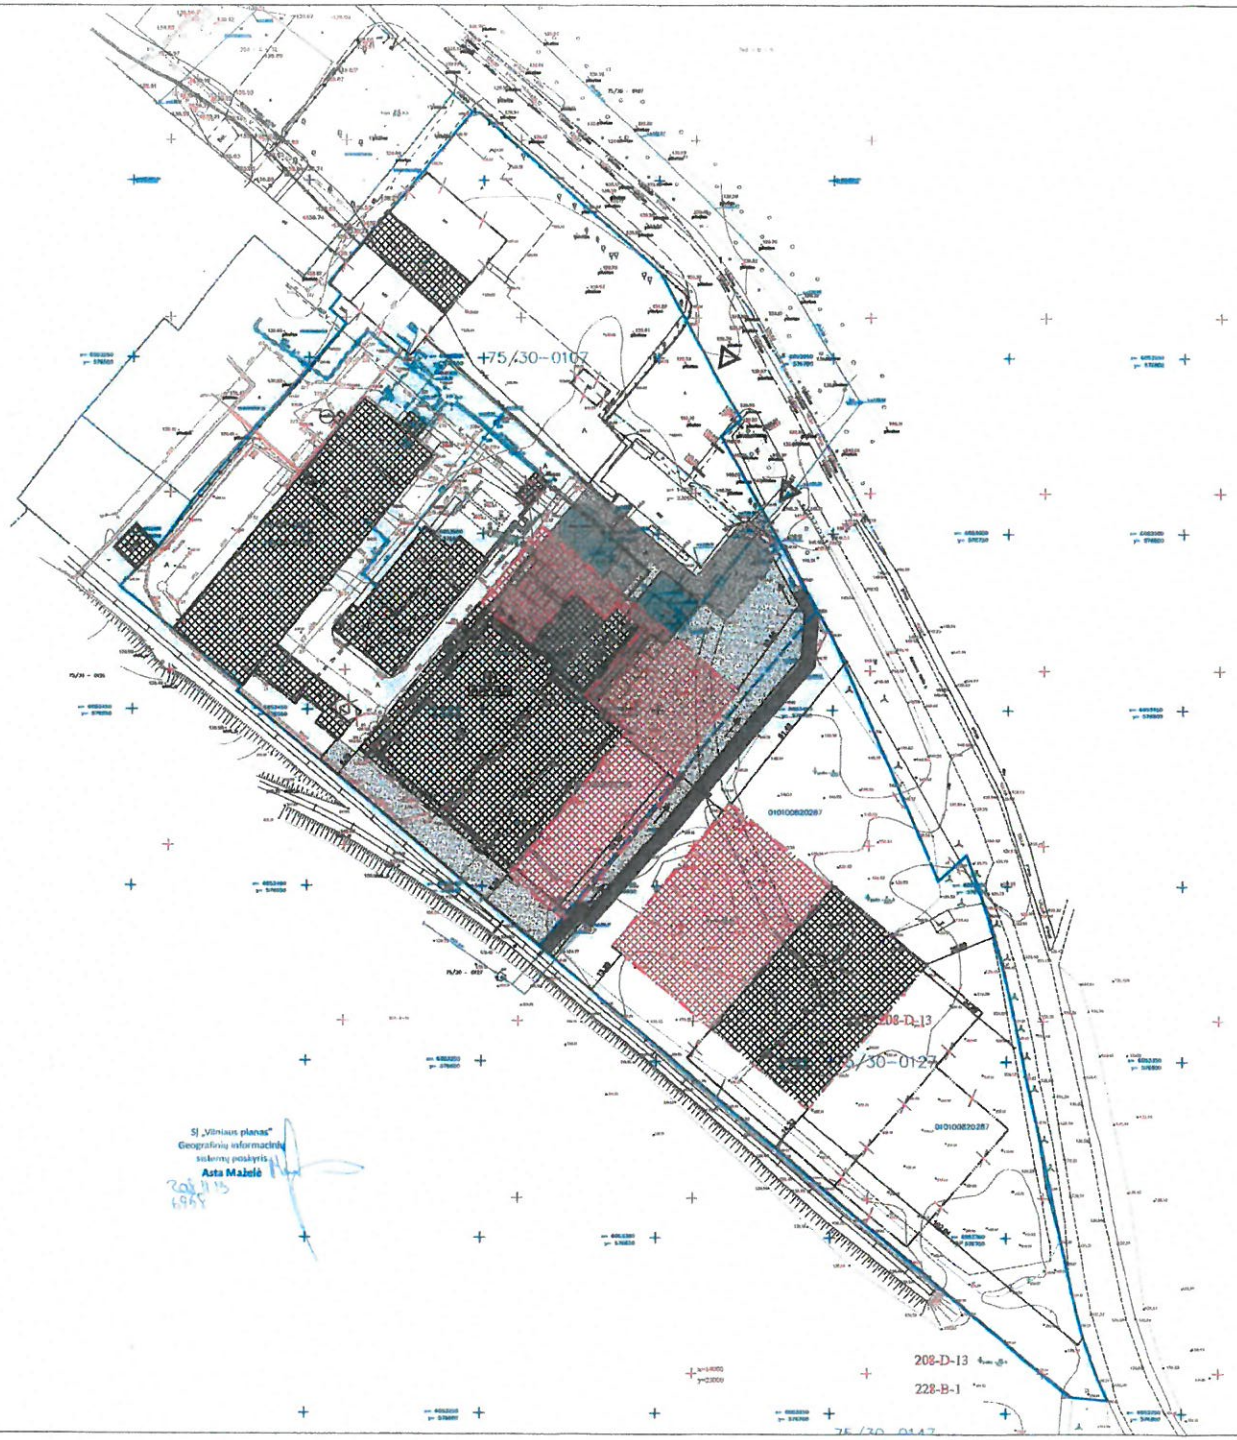


SI „Vilniaus planas"
Geografinių informacinių
sistemų poskyris
**Asta Maželė**

SUTARTINIAI ŽENKLAI

- SLYPO RIBA
- BUVUSI SKLYPO RIBA
- PROJEKTUOJAMAS PASTATAS
- ESAMA STATINIŲ STATYBOS RIBA
- NAUJAI PROJEKTUOJAMA STATINIŲ STATYBOS RIBA
- NAIKINAMA UŽSTATYMO RIBA
- ESAMŲ STATINIŲ UŽSTATYMO ZONA
- PROJEKTUOJAMA UŽSTATYMO ZONA

PASTABA:

Techninio projekto metu projektuojami nauji pastatai, rekonstruojami pastatai ir esami pastatai ir statiniai atitinka detaliųjų planų nustatytus sklypo nr.1 ir sklypo nr. 2 techninius reglamentus.

Vilniaus miesto savivaldybės administracijos
Miesto plėtros departamentas
TERITORIJŲ PLANAVIMO KOMISIJA
2018-11-28/29
PROT. NR. 1-41/2
GIS NR. 6958

KOPIJA TIKRA
2017 m. 06 mėn. 21 d.

Esamos požeminės komunikacijos sutikslintos

| Eil. Nr. | Įstaigos pavadinimas | Sutikal. data | Sutikslinimo įstaigos pavadinimas | Parašas | Pastabos |
|---|---|---|---|---|---|
| 1 | Miesto plėtros departamentas | 2017.05.04 | | | |
| 2 | UAB"Vilniaus energija" | 2017.05.05 | | | 3/1 |
| 3 | Telia Lietuva AB | 2017.05.05 | | | |
| 4 | UAB"VGAIST" | 2017.05.09 | | | |
| 5 | AB"Energijos skirstymo operatorius" Reg.Nr. 1[illegible] | 2017.05.11 | | | |
| 6 | UAB"Vilniaus viešasis transportas" | 2017.05.10 | | | |
| 7 | ITGRUD AB Reg.Nr. 1[illegible] | 2017.05.11 | | | |
| 8 | UAB "Skaitmeninės | 2017.05.09 | | | |

Dorisimo išrašas teisingas:

Koordinačių sistema: LZS-04, Vilniaus Viešuo. Aukščių sistema: LAS-07

UAB"GEODEZINIAI TYRINĖJIMAI"
Tel./faks. 8[illegible]
Objektas: Vilnius, Subačiaus Veiksl g. 31, 33

| RAŠĖSVH | PAVARDĖ | PARAŠAS | DATA |
|---|---|---|---|
| Direktorius Kadastrinis matuotojas | A.Česnauskis | | |
| UŽSAKOVAS | | | |

UAB „VEIKA"

| TITULŲNYS | Masteliu | Lapų sk. | Data |
|---|---|---|---|
| Inžinerinė topografinė plan. | 1:500 | 1-1 | 2017 |

| | | | |
|---|---|---|---|
| ATESTATO NR. | PROJEKTUOJAMA UAB "GERI PROJEKTAI" VIRŠULIŲ 87-4, LT 2001 VILNIUS, TEL. 8[illegible] | | |
| ETPI ADR | PV. | S.RAZJAUSKIENĖ | |
| ETAPAS DP | STATYTOJAS UAB "VEIKA" | | |

Sklypo Subačiaus Veiksl g. 37 ( kadastro nr. 0101/0082:395) detaliojo plano keitimas - Sklypo sutvarkymo planas
ĮŽINYNAS GALIOJIS DETALIŲJŲ PLANAI PATVIRTINTAS 2013-05-01 ĮSAKYMAIS NR. 1-[illegible]

BRĖŽINYS SU KOREGUOJAMAIS SPRENDIMAIS
M1:1000

LAIDA 1

OBJEKTO NR. | DATS | LAPAS | LAPŲ
AS

6958