








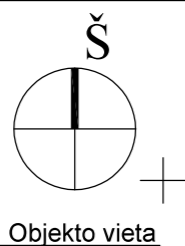

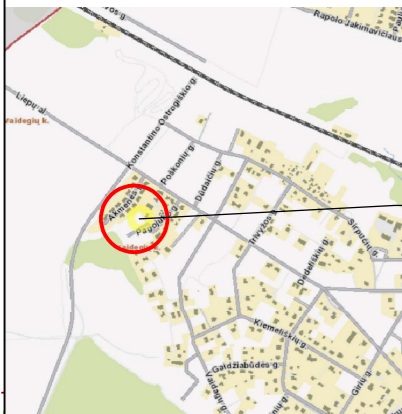


Situacijos schema

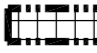

Objekto vieta

SUTARTINIAI ŽYMĖJIMAI

-  Esamo sklypo riba
-  Gretimų sklypų ribos
-  Statinių statybos zona, pagal galiojantį detalųjį planą
-  Naikinama anksčiau suplanuota statybos zonos riba
-  Naikinamas statinių statybos zona, pagal galiojantį detalųjį planą
-  Naujai formuojama statybos zonos riba
-  Padidinama statinių statybos zona
-  Projektuojama įvažiavimo/ išvažiavimo vieta
-  Esama gatvės raudonoji linija

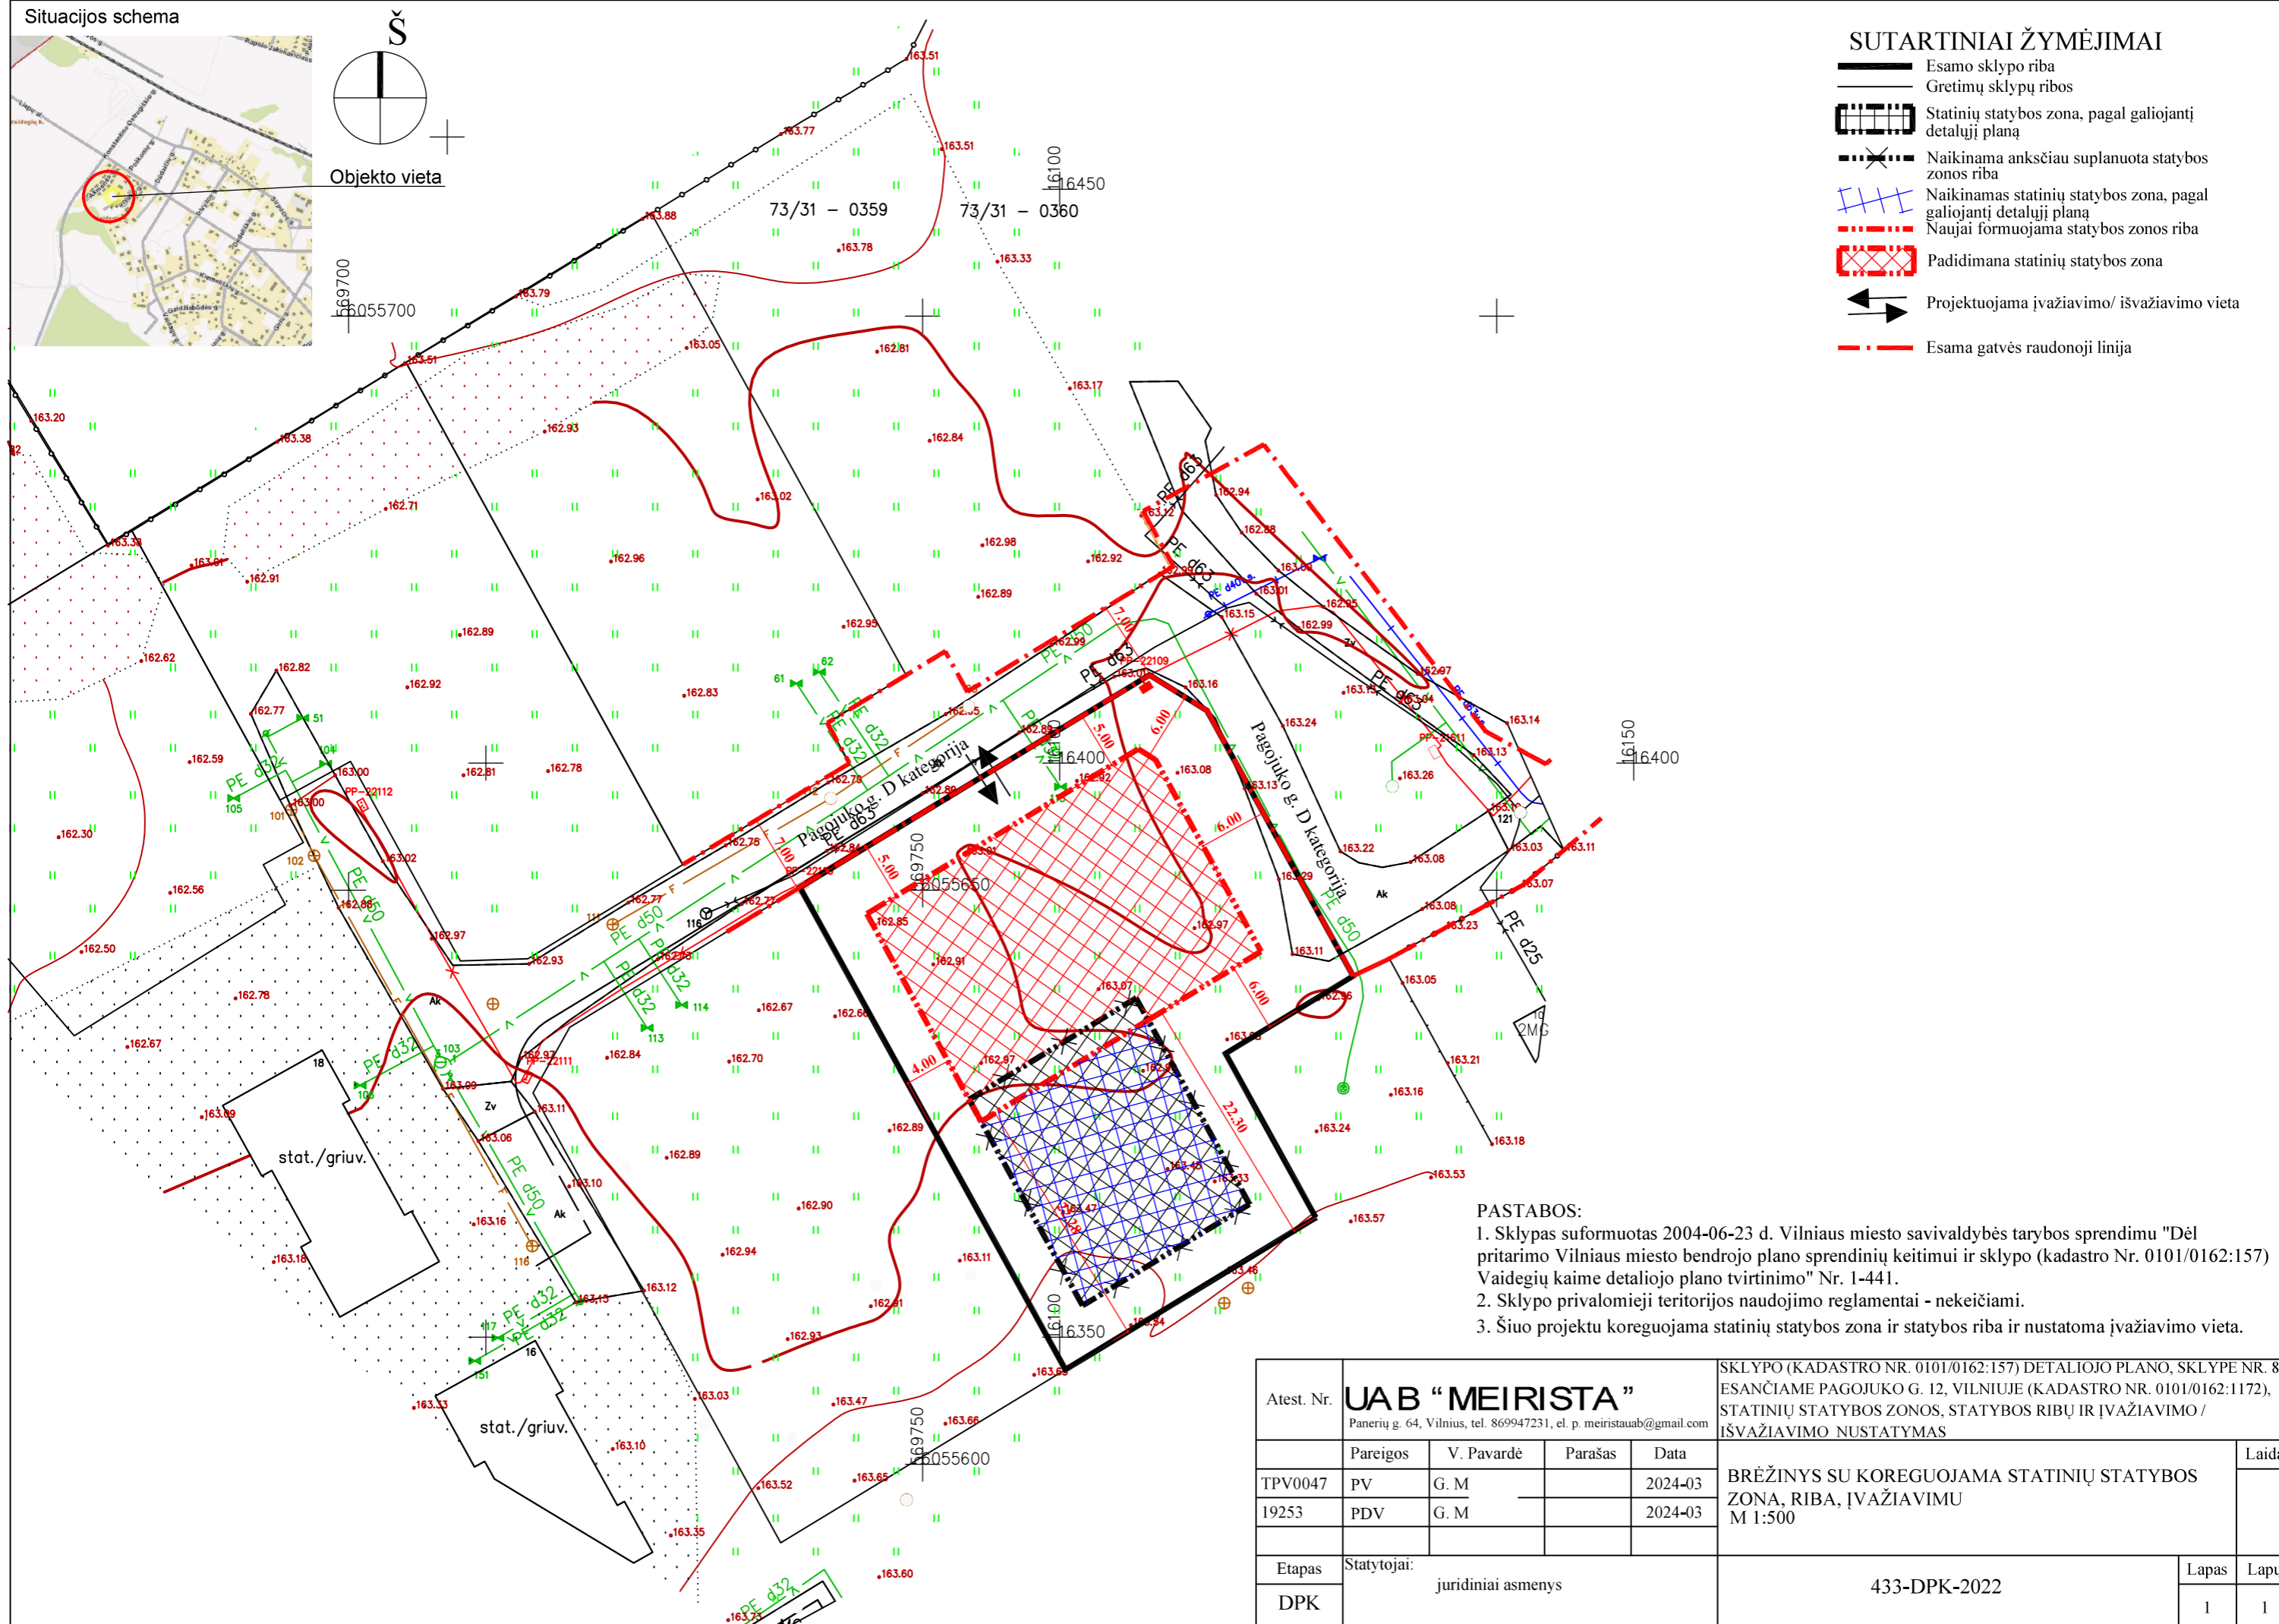

- PASTABOS:**
1. Sklypas suformuotas 2004-06-23 d. Vilniaus miesto savivaldybės tarybos sprendimu "Dėl pritarimo Vilniaus miesto bendrojo plano sprendinių keitimui ir sklypo (kadastro Nr. 0101/0162:157) Vaidegių kaime detaliojo plano tvirtinimo" Nr. I-441.
 2. Sklypo privalomieji teritorijos naudojimo reglamentai - nekeičiami.
 3. Šiuo projektu koreguojama statinių statybos zona ir statybos riba ir nustatoma įvažiavimo vieta.

Atest. Nr.	UAB "MEIRISTA" <small>Panerių g. 64, Vilnius, tel. 869947231, el. p. meiristauab@gmail.com</small>				SKLYPO (KADASTRO NR. 0101/0162:157) DETALIOJO PLANO, SKLYPE NR. 8, ESANČIAME PAGOJUKO G. 12, VILNIUJE (KADASTRO NR. 0101/0162:1172), STATINIŲ STATYBOS ZONOS, STATYBOS RIBŲ IR ĮVAŽIAVIMO / IŠVAŽIAVIMO NUSTATYMAS		
	Pareigos	V. Pavardė	Parašas	Data			Laida
TPV0047	PV	G. M		2024-03	BRĖŽINYS SU KOREGUOJAMA STATINIŲ STATYBOS ZONA, RIBA, ĮVAŽIAVIMU M 1:500		
19253	PDV	G. M		2024-03			
Etapas	Statytojai:				433-DPK-2022	Lapas	Lapų
DPK	juridiniai asmenys					1	1