




MOKSLAS • EKONOMIKA • SĄGLAUDA



EUROPOS SAJUNGA
EUROPOS REGIONINIS
PĖTYSIOS FONDAS

Kuriame Lietuvos ateitį

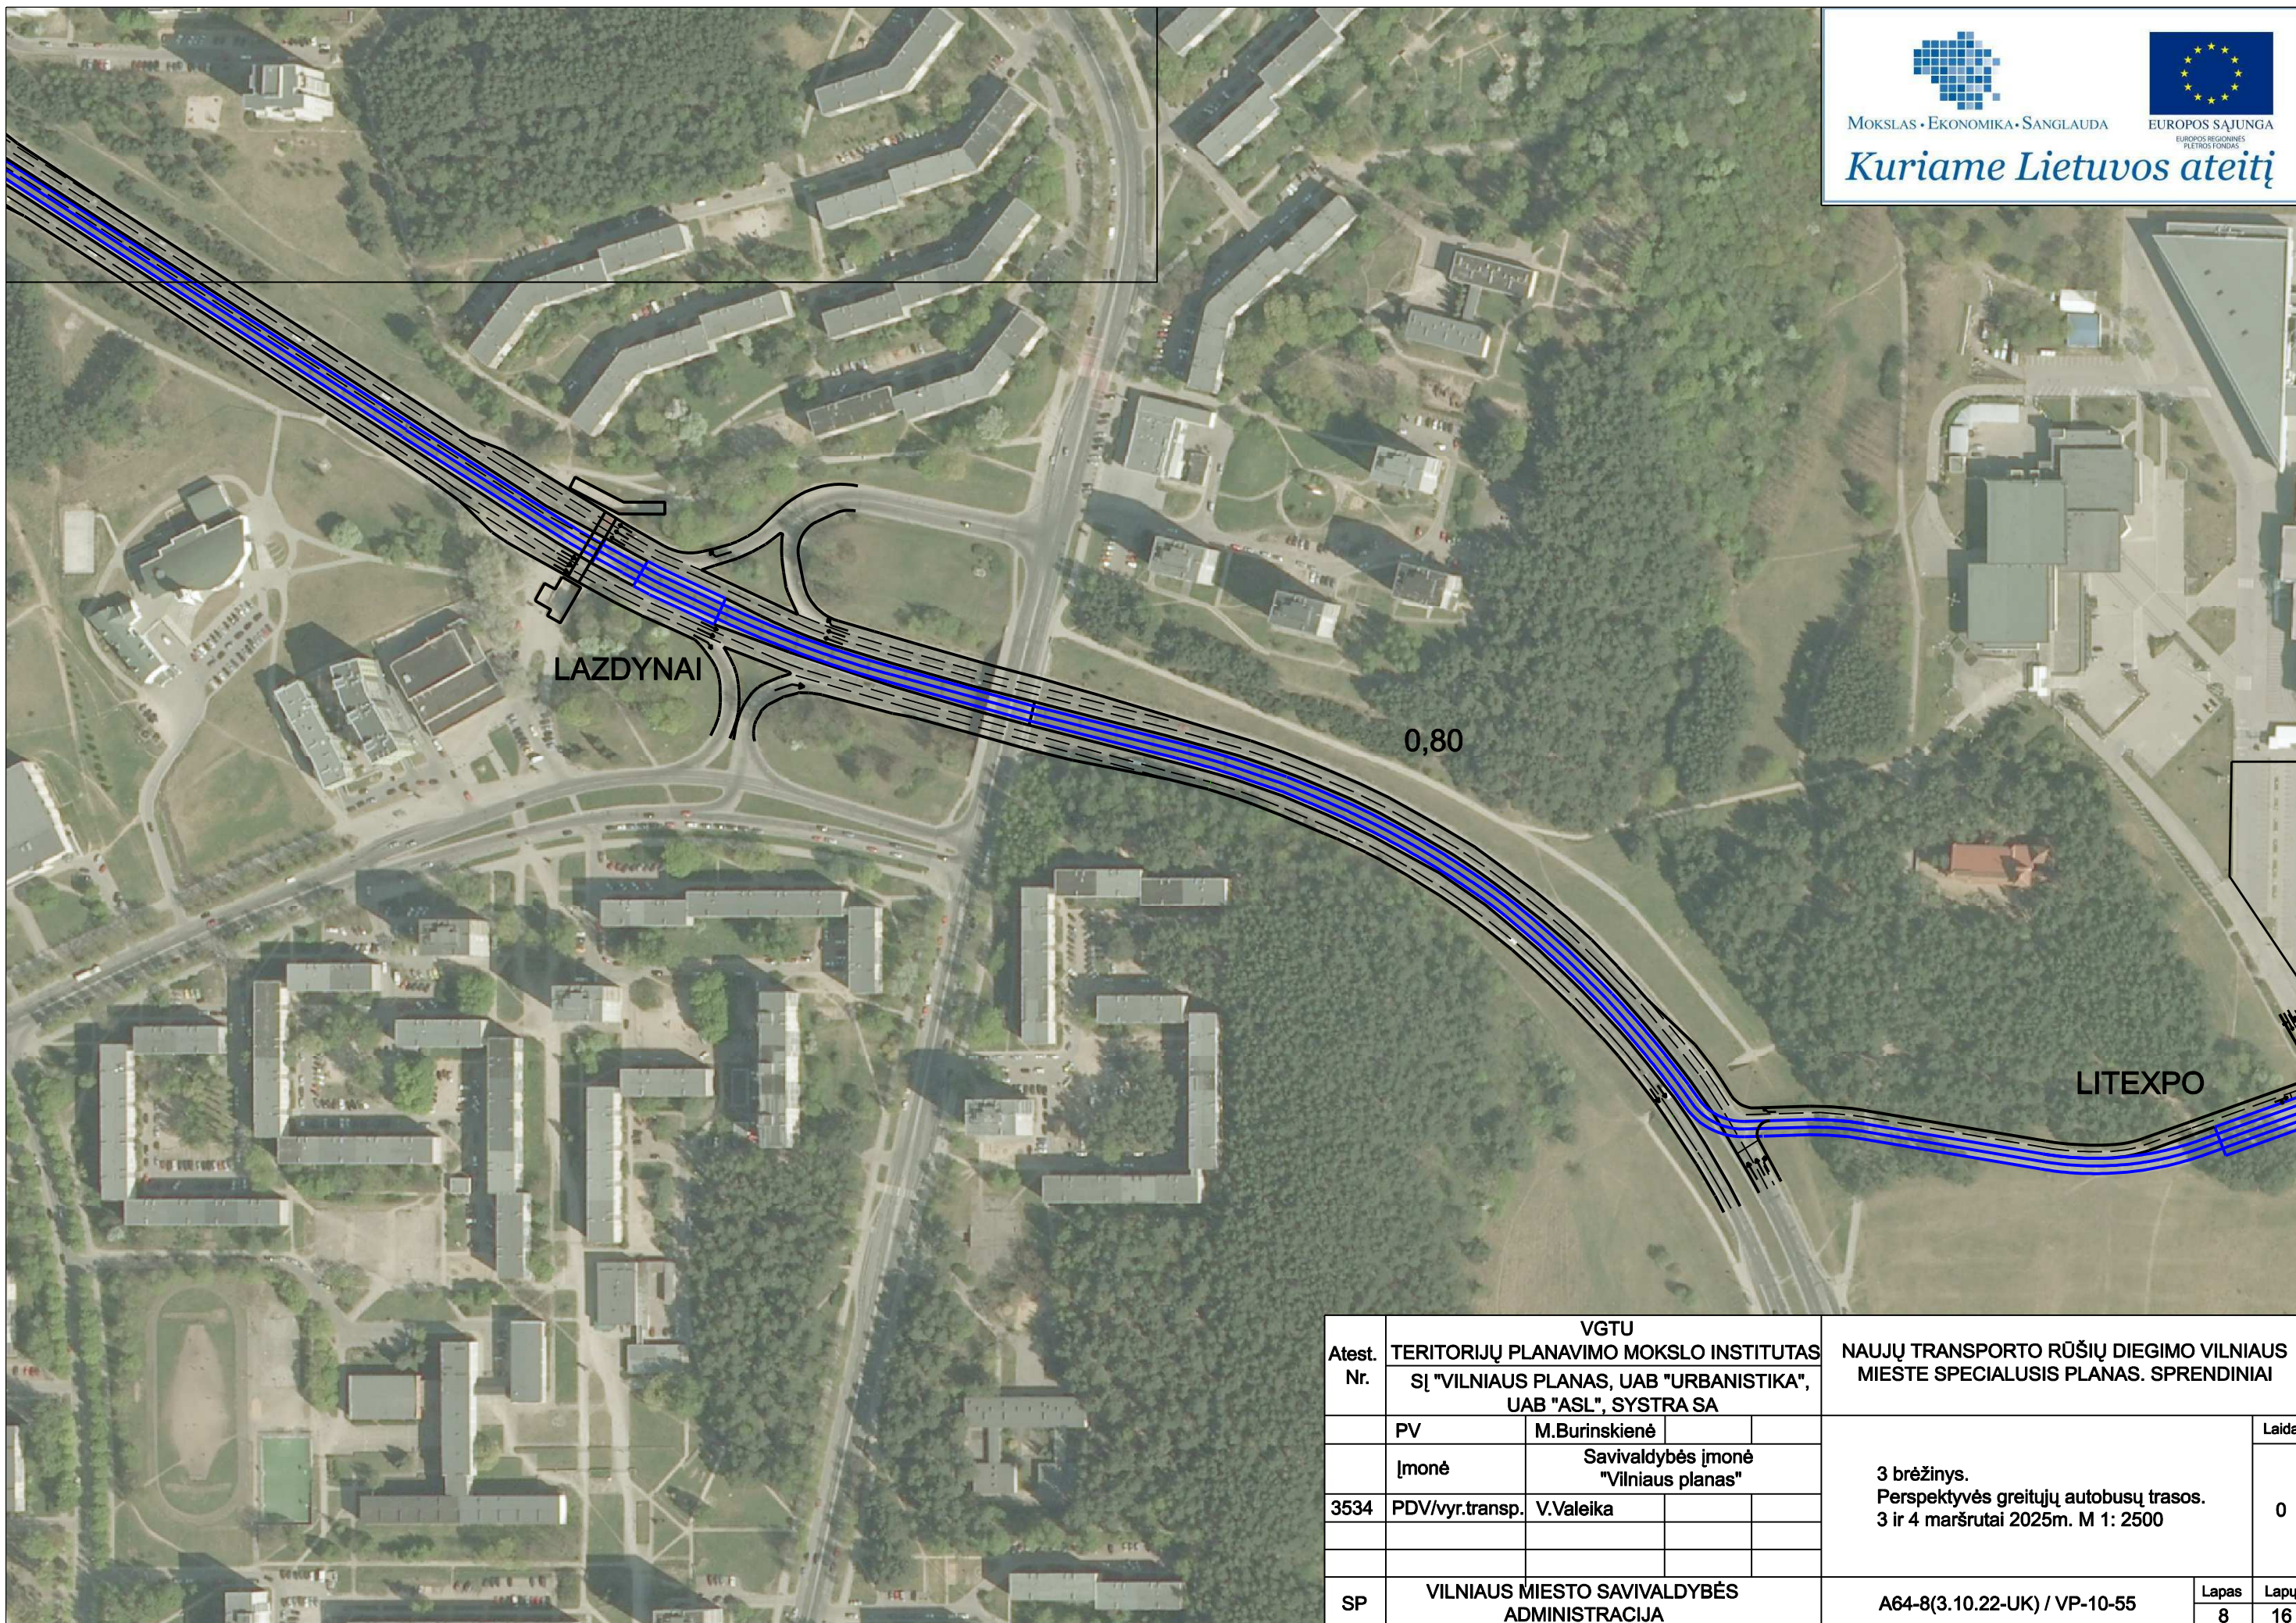

| | | | | | |
|------------|---|---|--|--|--------------------------|
| Atest. Nr. | VGTU TERITORIJŲ PLANAVIMO MOKSLO INSTITUTAS SĮ "VILNIAUS PLANAS, UAB "URBANISTIKA", UAB "ASL", SYSTRA SA | | | NAUJŲ TRANSPORTO RŪŠIŲ DIEGIMO VILNIAUS MIESTE SPECIALUSIS PLANAS. SPRENDINIAI | |
| | PV | M.Burinskienė | | 3 brėžinys. Perspektyvės greitųjų autobusų trasos. 3 ir 4 maršrutai 2025m. M 1: 2500 | Laida |
| | Įmonė | Savivaldybės įmonė "Vilniaus planas" | | | 0 |
| 3534 | PDV/vyr.transp. | V.Valeika | | | |
| SP | VILNIAUS MIESTO SAVIVALDYBĖS ADMINISTRACIJA | | | A64-8(3.10.22-UK) / VP-10-55 | Lapas 8 Lapų 16 |




MOKSLAS · EKONOMIKA · SANGLAUDA



EUROPOS SAJUNGA
EUROPOS REGIONINIS
PĖTYSIOS FONDAS

Kuriame Lietuvos ateitį

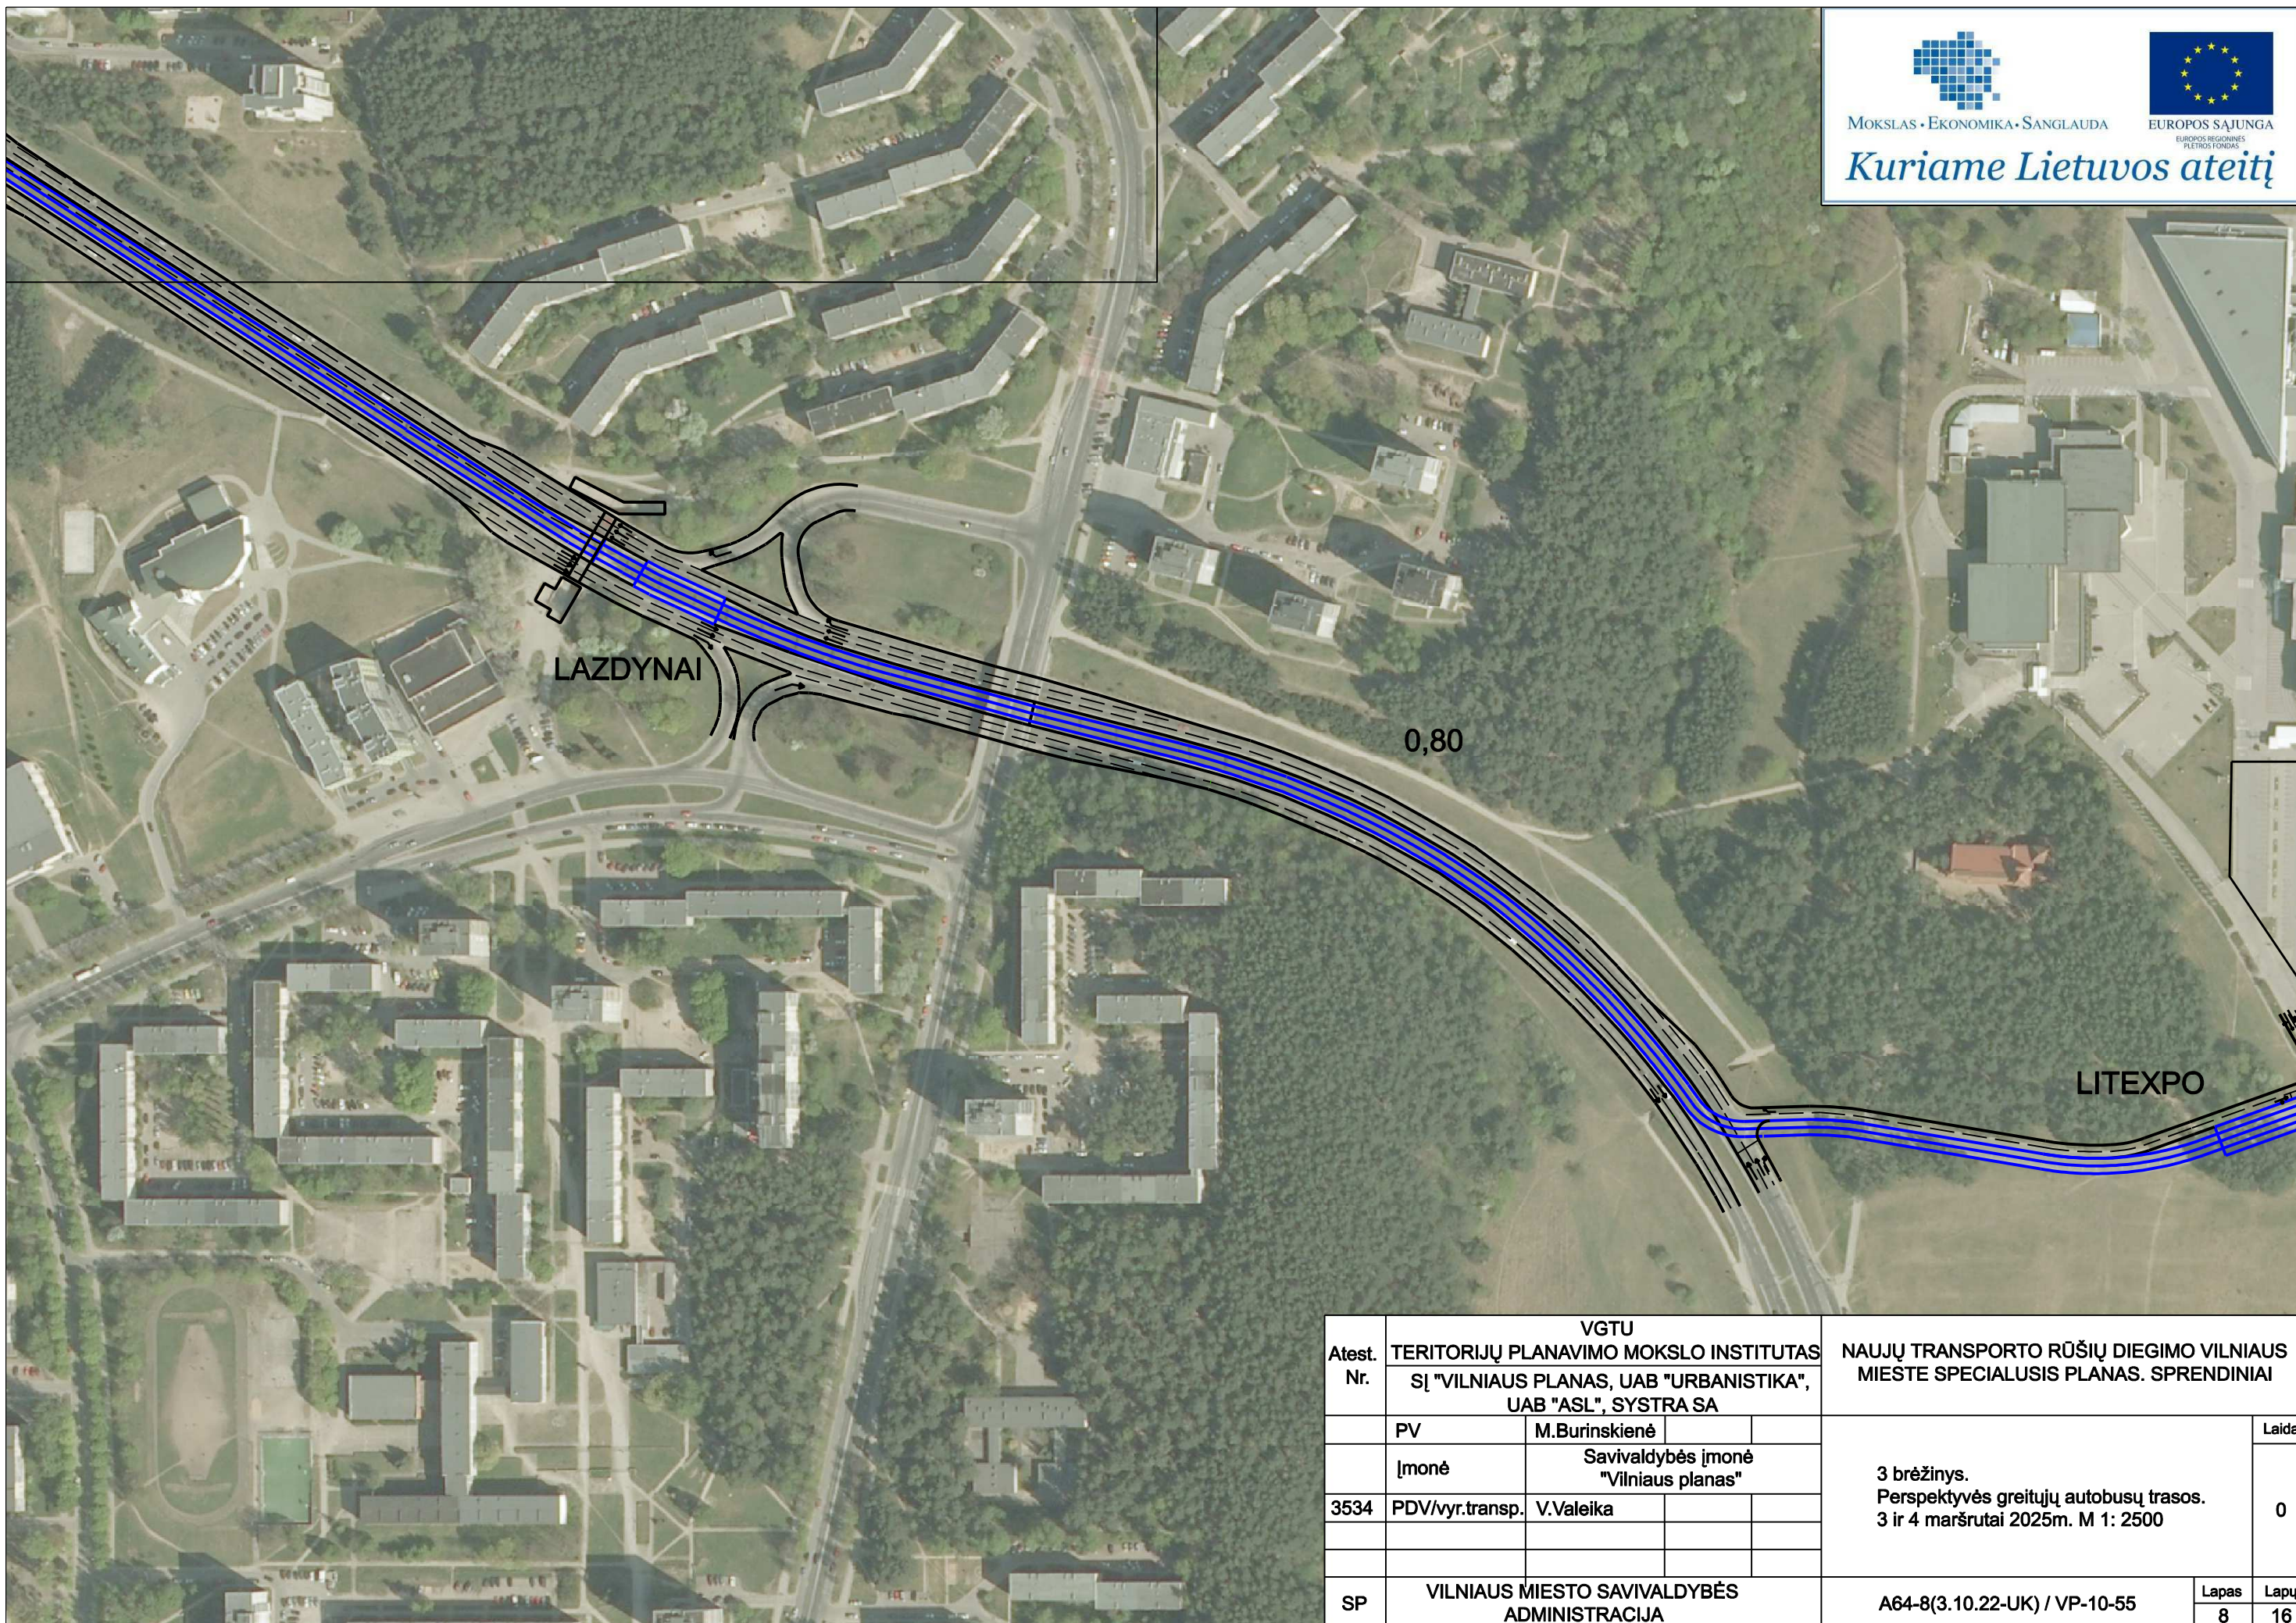

| | | | | | |
|------------|---|---|--|--|-------------------|
| Atest. Nr. | VGTU TERITORIJŲ PLANAVIMO MOKSLO INSTITUTAS SĮ "VILNIAUS PLANAS, UAB "URBANISTIKA", UAB "ASL", SYSTRA SA | | | NAUJŲ TRANSPORTO RŪŠIŲ DIEGIMO VILNIAUS MIESTE SPECIALUSIS PLANAS. SPRENDINIAI | |
| | PV | M.Burinskienė | | 3 brėžinys. Perspektyvės greitųjų autobusų trasos. 3 ir 4 maršrutai 2025m. M 1: 2500 | Laida |
| | Įmonė | Savivaldybės įmonė "Vilniaus planas" | | | 0 |
| 3534 | PDV/vyr.transp. | V.Valeika | | | |
| SP | VILNIAUS MIESTO SAVIVALDYBĖS ADMINISTRACIJA | | | A64-8(3.10.22-UK) / VP-10-55 | Lapas 8 / Lapų 16 |




MOKSLAS • EKONOMIKA • SĄGLAUDA



EUROPOS SĄJUNGA
EUROPOS REGIONINIS
PĖTYSIOS FONDAS

Kuriame Lietuvos ateitį

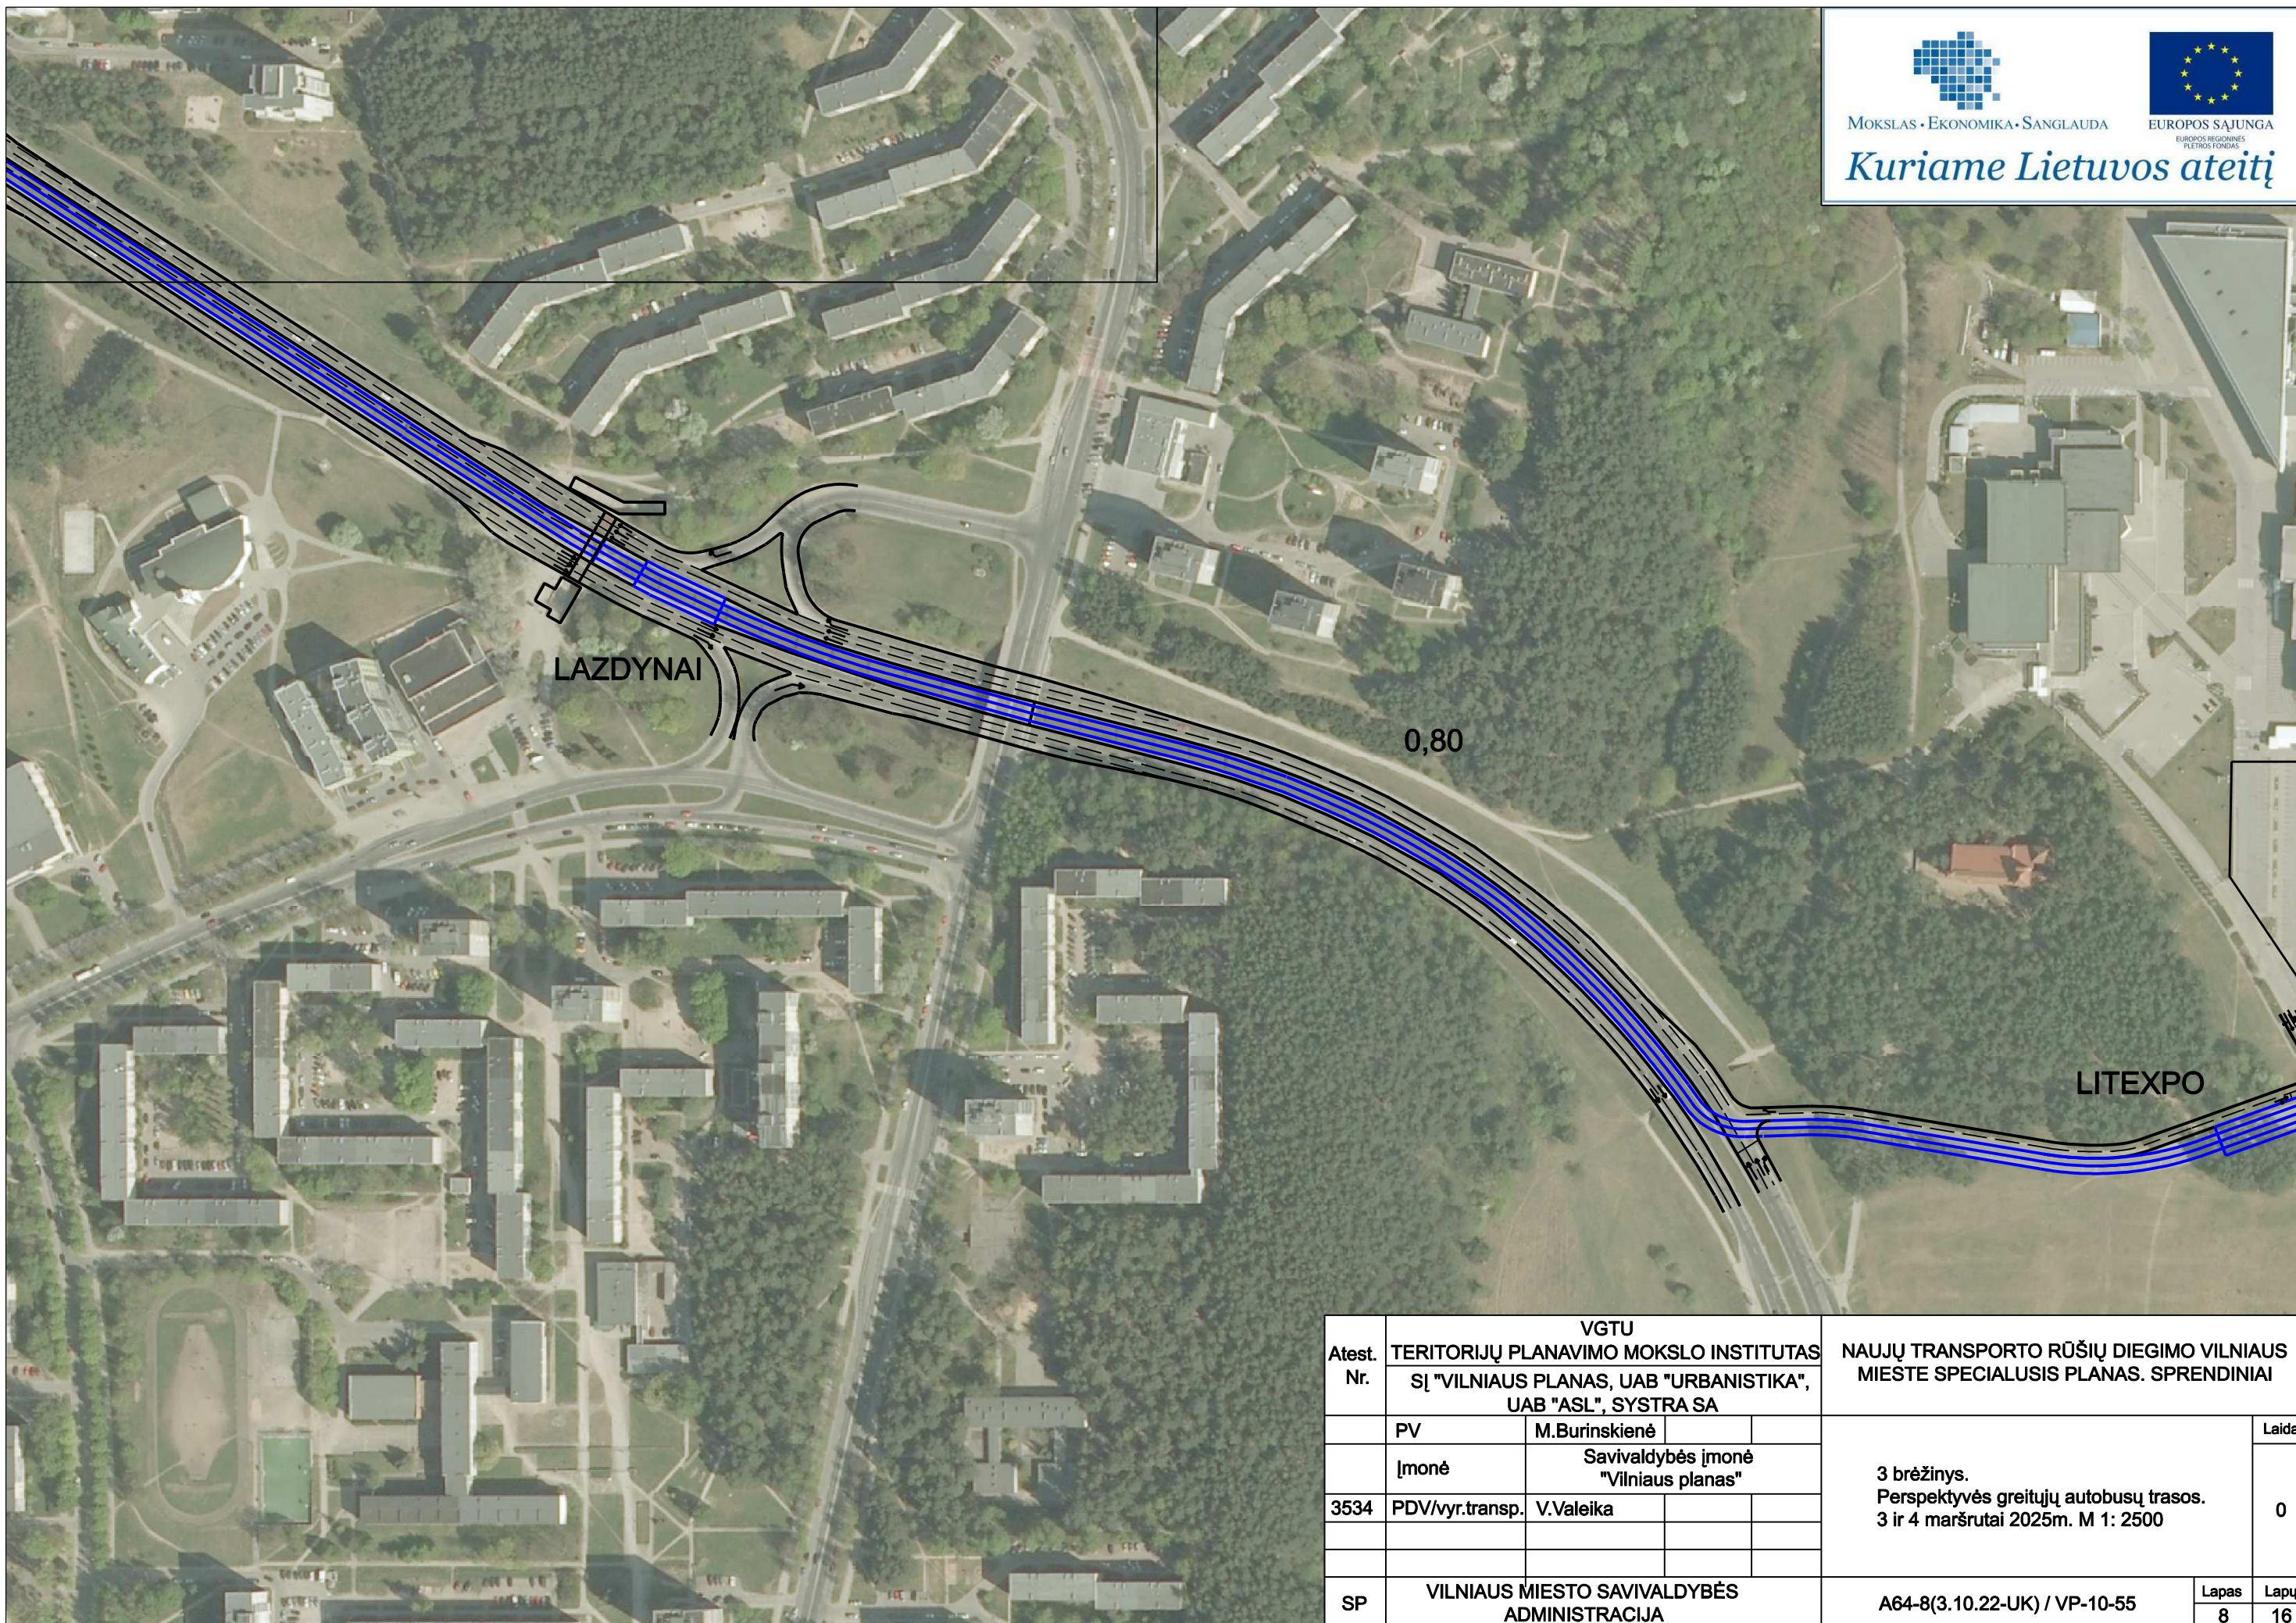

| | | | | | |
|------------|---|---|--|--|------------|
| Atest. Nr. | VGTU TERITORIJŲ PLANAVIMO MOKSLO INSTITUTAS SĮ "VILNIAUS PLANAS, UAB "URBANISTIKA", UAB "ASL", SYSTRA SA | | | NAUJŲ TRANSPORTO RŪŠIŲ DIEGIMO VILNIAUS MIESTE SPECIALUSIS PLANAS. SPRENDINIAI | |
| | PV | M.Burinskienė | | 3 brėžinys. Perspektyvės greitųjų autobusų trasos. 3 ir 4 maršrutai 2025m. M 1: 2500 | Laida |
| 3534 | Įmonė | Savivaldybės įmonė "Vilniaus planas" | | | 0 |
| | PDV/vyr.transp. | V.Valeika | | | |
| SP | VILNIAUS MIESTO SAVIVALDYBĖS ADMINISTRACIJA | | | A64-8(3.10.22-UK) / VP-10-55 | Lapas 8 |
| | | | | | Lapų 16 |