


Vėjų rožė

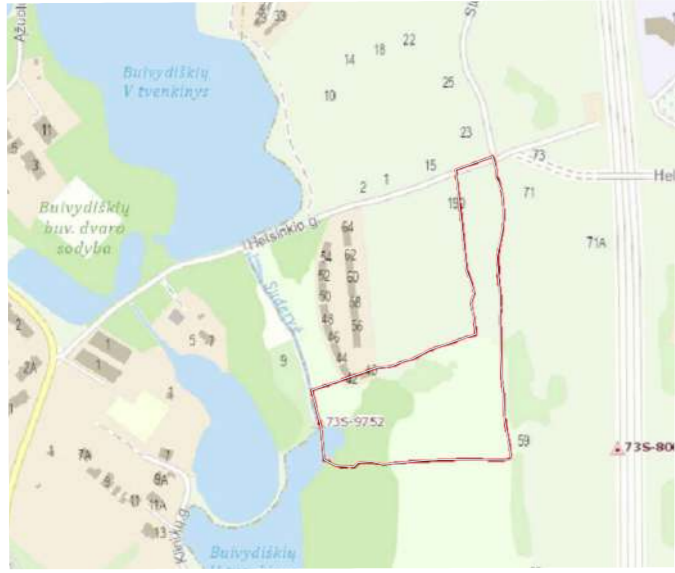

Situacijos schema


Sklypo techniniai rodikliai		
	Visas žemės sklypas	Žemės sklypas Nr. 1
Sklypo plotas	23 400 m ²	19 246 m ²
Užstatomas plotas	3 001 m ²	3 001 m ²
Užstatymo tankis	13%	16%
Užstatymo intensyvumas	0,29	0,35
Želdinių procentas sklype	65%	58%
Nelaidžių dangų procentas sklype	27%	32%

Eksplikacija	
A	Daugiabutis gyvenamasis namas
A1	Korpusas Nr.1
A2	Korpusas Nr.2
A3	Korpusas Nr.3
A4	Korpusas Nr.4
A5	Korpusas Nr.5
B1	Daugiabutis gyvenamasis namas
K1	Daugiabutis gyvenamasis namas
K2	Daugiabutis gyvenamasis namas
K3	Daugiabutis gyvenamasis namas
K4	Daugiabutis gyvenamasis namas
V	Vaikų žaidimų aikštelė - 147m ²
G	Gaisrinės apsisukimo vieta
S	Sporto aikštelė - 82m ²
P	Automobilių aikštelė
Š	Požeminiai butinių atliekų konteineriai
A	Poilsio - apžvalgos aikštelės

Sutartiniai žymėjimai	
	Sklypo riba
	Įvažiuojamas į sklypą
	Įėjimai į pastatus
	Projektuojami statiniai
	Statybos riba pagal DP
	Požeminės automobilų aikštelės kontūrai
	Projektuojamas aptvėrimas
	Gaisrinio aut. apsisukimo aikštelės kontūras
	Vaikų žaidimo aikštelės įrengimai
	Lauko laiptai
	Suoliukas
	Šiukšliadėžė
	Požeminiai konteineriai
	Sporto inventorius
	Nuogrinda

Sutartiniai inžinerinių tinklų žymėjimai	
	AL1 - Anksčiau suprojektuota lietaus nuotekynė
	L1 - Projektuojama lietaus nuotekynė
	Projektuojamas 0.4 kW kabelis
	Projektuojama fekalinė kanalizacija
	Projektuojamas vandentiekis
	Vandentiekio apsaugos zona
	Elektrų tinklų apsaugos zona
	Fekalinės kanalizacijos apsaugos zona
	Lietaus kanalizacijos apsaugos zona

Nr.	Medžių rūšys, diametras (cm)	X	Y	Pastaba
1	Beržas 20	6065558.99	577673.37	Saugotinas
2	Gluosnis 15	6065331.11	577638.04	Saugotinas
3	Beržas 10	6065317.31	577619.71	Saugotinas
4	Blinde 12	6065314.61	577615.62	Saugotinas
5	Beržas 11	6065314.38	577614.52	Saugotinas
6	Blinde 12	6065311.21	577611.38	Saugotinas
7	Beržas 11	6065304.12	577603.72	Saugotinas
8	Beržas 14	6065303.16	577605.10	Saugomas
9	Klevas 48	6065279.73	577581.37	Saugotinas
10	Klevas 55	6065276.52	577581.04	Saugotinas
11	Klevas 70	6065273.63	577577.64	Saugotinas
12	Beržas 30	6065253.59	577562.36	Saugotinas
13	Drebule 29	6065242.10	577555.15	Saugotinas
14	Drebule 25	6065241.04	577559.23	Saugotinas
15	Drebule 33	6065239.45	577559.23	Saugomas
16	Drebule 15	6065233.25	577555.11	Saugomas

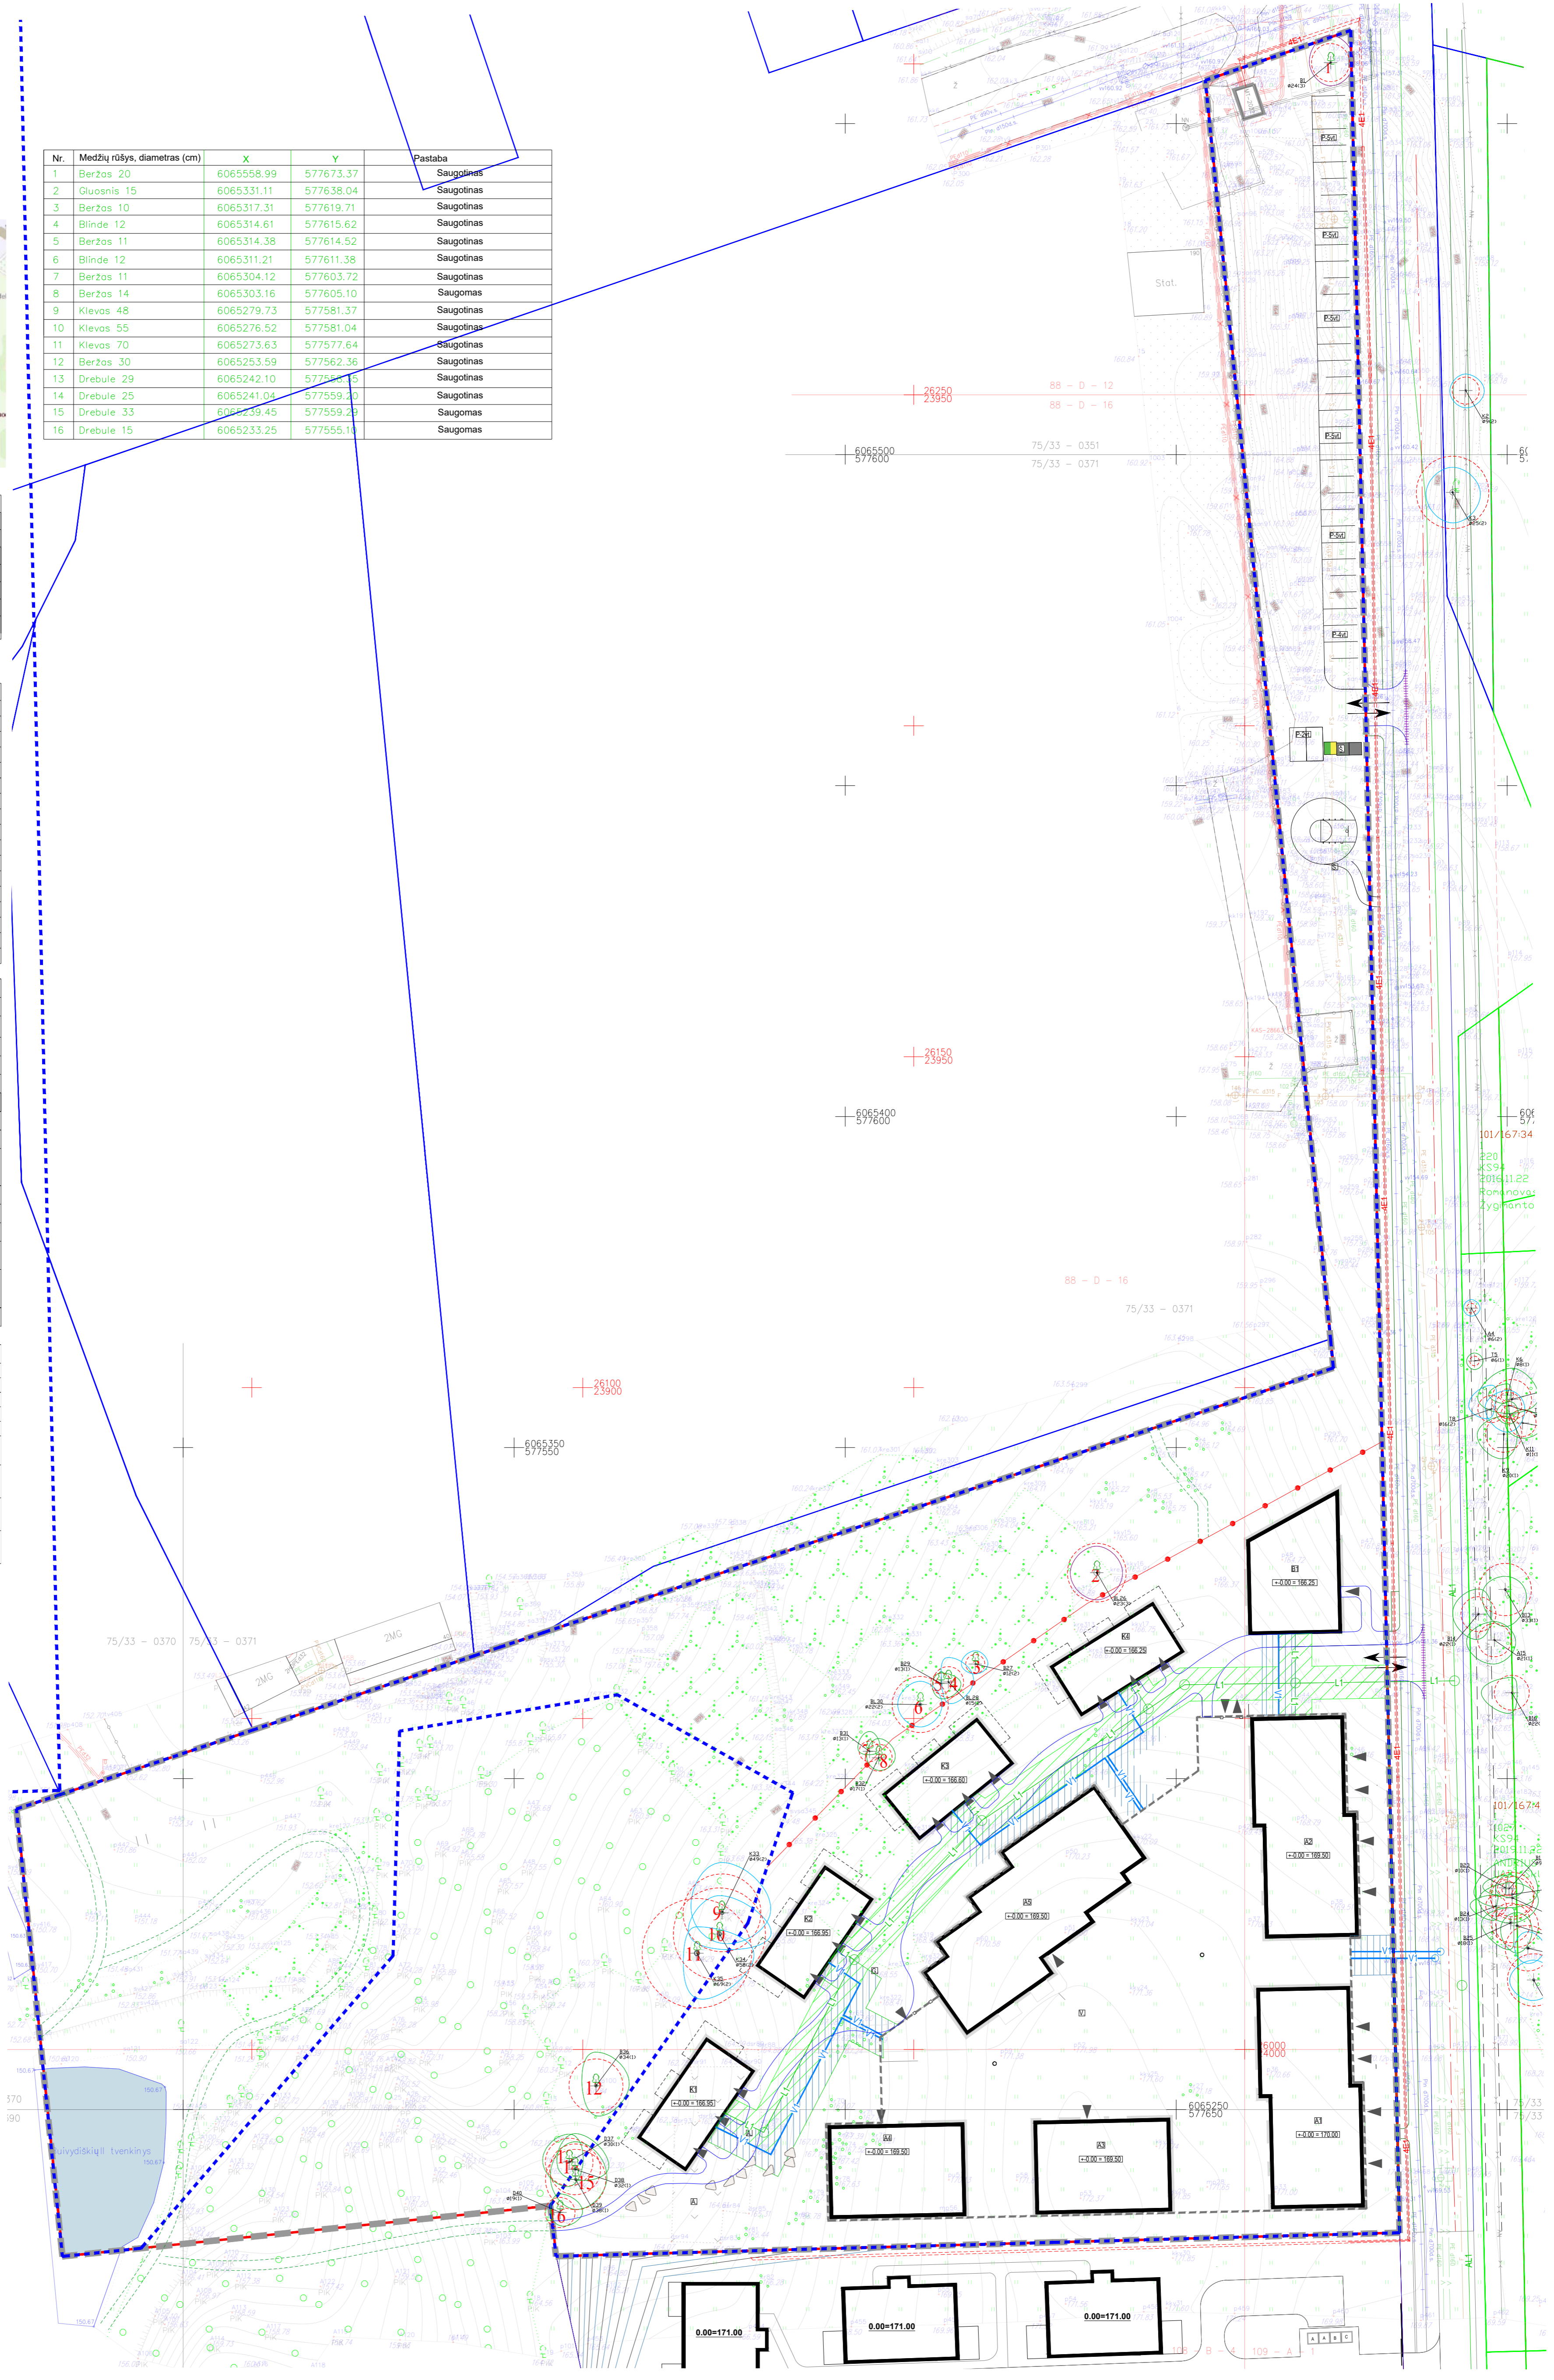

- PASTABOS:**
1. Sprendiniai už sklypo ribų yra rekomendacinio pobūdžio;
 2. Visus atstumus ir išmatavimus tikslinti vietoje statybų metu;
 3. Projektas atitinka galiojančias statybinės normas bei taisykles, ekologinius, higienos, žmonių su negalia ir priešgaisrinius reikalavimus;
 4. Trečiųjų asmenų interesai nepažeidžiami.
 5. Kelias projektuojamas atskiru projektu.
 6. Sprendiniai už sklypo rekomendaciniai ir derinami atskirai.

0	2024-04	PROJEKTO PASIŪLYMAI
LAIDA	ISLEIDIMO DATA	LAIDOS STATUSAS, KEITIMO PRIEŽASTIS (JEI TAIKOMA)
IB Atestato Nr. 2 BRICKS PV / Arch. Vytadas Augustinavičius A1517 PDV / Arch. Sigita Lapianytė 27183 PV asist. Sandra Patkėvičienė Arch. Skaidra Steponaitienė		Statinio projekto pavadinimas: DAUGIABUČIŲ GYVENAMŲJŲ NAMŲ MOZŪRIŠKIŲ G. 240, VILNIUJE, STATYBOS PROJEKTAS Statinio numeris ir pavadinimas: A1, A2, A3, B1, B2, C1, K1-K4 GYVENAMOSIOS PASKIRTIES DAUGIABUČIŲ PASTATAI Dokumentų pavadinimas: Suvestinis sklypo inžinerinių tinklų planas 1:500 Dokumentų žymuo: 2021-18-PP-B.03
LT	Statytojas: UAB „2 MO“	Lapas 1 / 1



K1 pastato 1 aukšto patalpų eksplikacija

Pat. tipas	Patalpos Nr.	Patalpos pavadinimas	Plotas m.kv.
Butų pat.			
	K1-101	Buto pat.	38.99
	K1-102	Buto pat.	38.99
	K1-103	Buto pat.	38.99
			116.97 m²

K2 pastato 1 aukšto patalpų eksplikacija

Pat. tipas	Patalpos Nr.	Patalpos pavadinimas	Plotas m.kv.
Butų pat.			
	K2-101	Buto pat.	38.99
	K2-102	Buto pat.	38.99
	K2-103	Buto pat.	38.99
			116.97 m²

K3 pastato 1 aukšto patalpų eksplikacija

Pat. tipas	Patalpos Nr.	Patalpos pavadinimas	Plotas m.kv.
Butų pat.			
	K3-101	Buto pat.	38.99
	K3-102	Buto pat.	38.99
	K3-103	Buto pat.	38.99
			116.97 m²

K4 pastato 1 aukšto patalpų eksplikacija

Pat. tipas	Patalpos Nr.	Patalpos pavadinimas	Plotas m.kv.
Butų pat.			
	K4-101	Buto pat.	38.99
	K4-102	Buto pat.	38.99
	K4-103	Buto pat.	38.99
			116.97 m²

A pastato -1 Rūsio patalpų eksplikacija

Pat. tipas	Patalpos Nr.	Patalpos pavadinimas	Plotas m.kv.
Bendro naudojimo patalpos			
	(A1) L-01	Lifto holas	10.39
	(A2) L-02	Lifto holas	10.39
	(A3) L-03	Lifto holas	9.26
	(A4) L-04	Lifto holas	9.26
	(A5) L-05	Lifto holas	43.83
	(A1) T-01	Tambūras	3.56
	(A2) T-02	Tambūras	3.56
	(A3) T-03	Tambūras	4.67
	(A4) T-04	Tambūras	4.67
	(A5) T-05	Tambūras	5.00
			104.59 m²

Dviraičių saugojimo pat.

S-01	Dviraičių pat.	109.19
S-02	Dviraičių pat.	56.83
S-03	Dviraičių pat.	65.96
S-04	Dviraičių pat.	29.02
		261.00 m²

Techninės pat.

TH-01	Techninės pat.	32.42
TH-02	Techninės pat.	45.26
TH-03	Techninės pat.	61.70
TH-04	Techninės pat.	32.43
TH-05	Techninės pat.	8.06
TH-06	Techninės pat.	8.06
TH-07	Techninės pat.	9.48
		197.41 m²

But atliekų pat.

AT-01	But. atliekų pat.	32
-------	-------------------	----

Butų pat.

A5-001	Buto pat.	42.11
A5-002	Buto pat.	42.18
A5-003	Buto pat.	79.16
A5-004	Buto pat.	53.60
		217.05 m²

Parkingas

P-01	Parkingas	3172.27
		3 984.44 m²

B1 pastato -1 Rūsio patalpų eksplikacija

Pat. tipas	Patalpos Nr.	Patalpos pavadinimas	Plotas m.kv.
Bendro naudojimo patalpos			
	(B1) L-01	Lifto holas	10.72
	TH-08	Techninės pat.	5.04
	TH-09	Techninės pat.	5.74
	TH-10	Techninės pat.	7.83
			29.33 m²

Butų pat.

B1-001	Buto pat.	53.31
		53.31 m²
		82.64 m²


B1 pastato 1 aukšto patalpų eksplikacija

Pat. tipas	Patalpos Nr.	Patalpos pavadinimas	Plotas m.kv.
Bendro naudojimo patalpos			
	(B1) L-01	Lifto holas	17.67
			17.67 m²


Butų pat.

B1-101	Buto pat.	53.31
B1-102	Buto pat.	42.70
B1-103	Buto pat.	40.93
B1-104	Buto pat.	27.39
		164.33 m²
		182.00 m²


Automobilių parkavimo vietos **VIŠO**: 107 vnt.
 ŽN parkavimo vietos : 9 vnt.
 Elektromobilių parkavimo vietos : 27 vnt.
 Dviraičių laikymo vietos : 73 vnt.

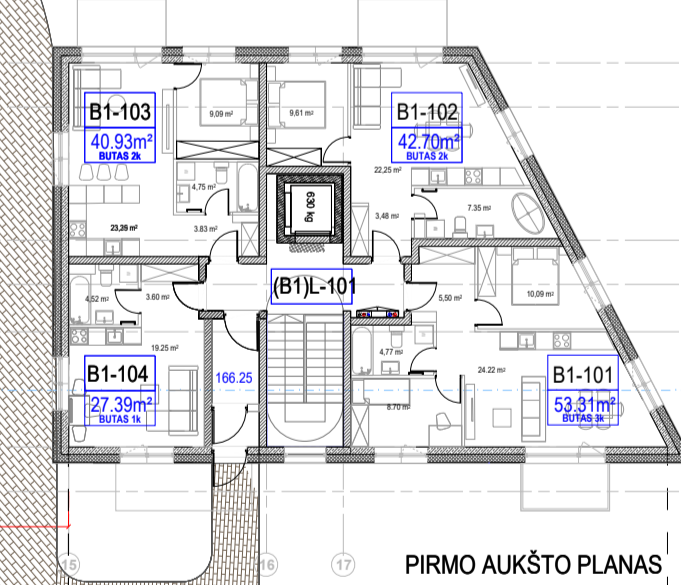


PIRMO AUKŠTO PLANAS

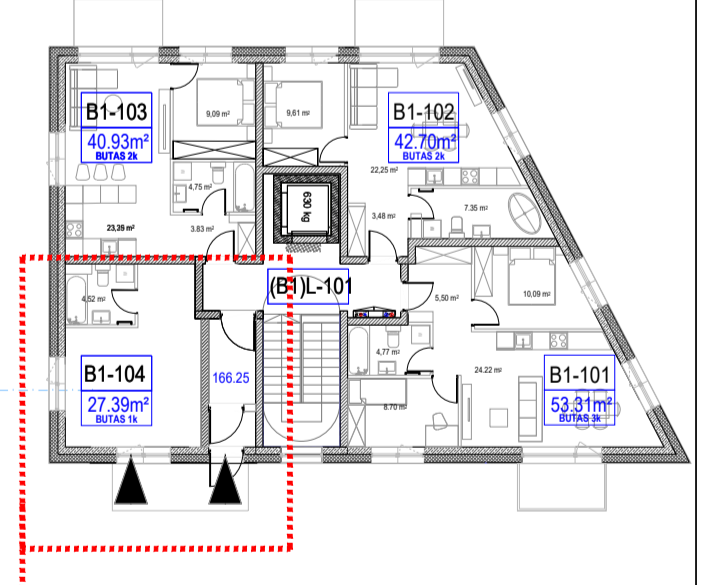

GALIMAS ALTERNATYVUS IŠPLANAVIMAS:
 PATALPŲ PRITAIKYMAS KOMERCIJOS REIKMĖMS

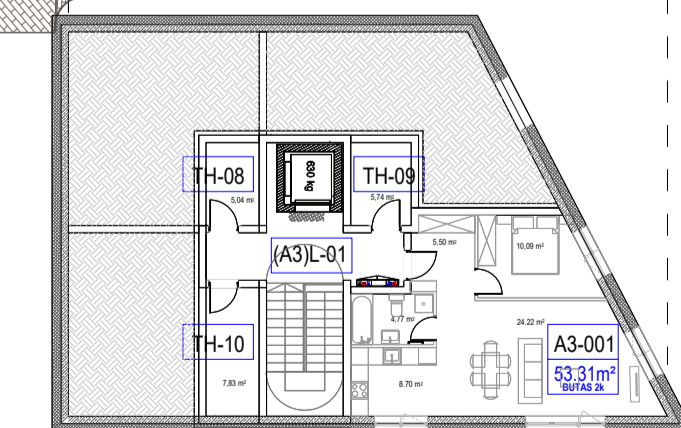

RŪSIO AUKŠTO PLANAS

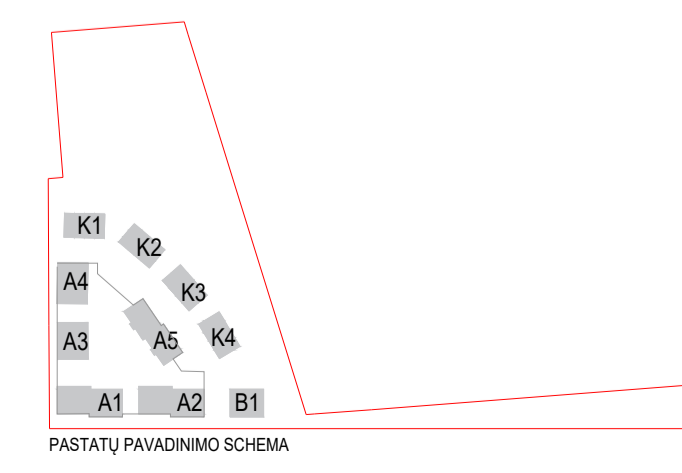

PASTATŲ PAVADINIMO SCHEMA

0	2023-10	PROJEKTO PAVADINIMAS	
LAIDA	DATA	LAIDOS STATUSAS, KEITIMO PRIEŽASTIS (JEI TAIKOMA)	
KVAL. PATV. DOK. NR.	B	STATINIO PROJEKTO PAVADINIMAS: DAUGIABUČIŲ GYVENAMŲJŲ NAMŲ MOZŪRIŠKIŲ G. 240, VILNIUJE, STATYBOS PROJEKTAS	
30378	SPV	V. Augustinavičius	OBJEKTAI:
27183	PV asist.	Sandra Paškevičienė	DAUGIABUČIAI GYVENAMIEJI NAMAI
A1517	A PDV	Sigita Lapienytė	
Arch.	Skaidra Steponaitienė	DOKUMENTO PAVADINIMAS:	LAIDA
SPDV		A ir B1 pastatų rūšio planai; B1, K1, K2, K3, K4 pastatų pirmo aukšto planai M 1:250	0
STATYTOJAS:		DOKUMENTO ŽYMUO:	LAPAS LAPŲ
LT	UAB "2 MO"	2021-18-PP-B04	1 1



K1 pastato 2 aukšto patalpų eksplicija			
Pat. tipas	Patalpos Nr.	Patalpos pavadinimas	Plotas m.kv.
Butų pat.			
	K1-201	Buto pat.	36.10
	K1-202	Buto pat.	36.10
	K1-203	Buto pat.	36.10
			108.30 m²

K2 pastato 2 aukšto patalpų eksplicija			
Pat. tipas	Patalpos Nr.	Patalpos pavadinimas	Plotas m.kv.
Butų pat.			
	K2-201	Buto pat.	36.10
	K2-202	Buto pat.	36.10
	K2-203	Buto pat.	36.10
			108.30 m²

K3 pastato 2 aukšto patalpų eksplicija			
Pat. tipas	Patalpos Nr.	Patalpos pavadinimas	Plotas m.kv.
Butų pat.			
	K3-201	Buto pat.	36.10
	K3-202	Buto pat.	36.10
	K3-203	Buto pat.	36.10
			108.30 m²

K4 pastato 2 aukšto patalpų eksplicija			
Pat. tipas	Patalpos Nr.	Patalpos pavadinimas	Plotas m.kv.
Butų pat.			
	K4-101	Buto pat.	36.10
	K4-102	Buto pat.	36.10
	K4-103	Buto pat.	36.10
			108.30 m²

B1 pastato 2 aukšto patalpų eksplicija			
Pat. tipas	Patalpos Nr.	Patalpos pavadinimas	Plotas m.kv.
Bendro naudojimo patalpos			
	(B1) L-01	Lifto holas	17.67
			17.67 m²
Butų pat.			
	B1-201	Buto pat.	40.93
	B1-202	Buto pat.	42.70
	B1-203	Buto pat.	53.31
	B1-204	Buto pat.	34.91
			171.85 m²
			189,52 m²

A1 korpuso 1 aukšto patalpų eksplicija			
Pat. tipas	Patalpos Nr.	Patalpos pavadinimas	Plotas m.kv.
Bendro naudojimo patalpos			
	(A2) L-01	Lifto holas	43.58
			43.58 m²
Butų pat.			
	A1-101	Buto pat.	41.32
	A1-102	Buto pat.	29.27
	A1-103	Buto pat.	27.37
	A1-104	Buto pat.	40.66
	A1-105	Buto pat.	54.73
	A1-106	Buto pat.	39.27
	A1-107	Buto pat.	25.52
	A1-108	Buto pat.	63.24
			321.38 m²
			364.96 m²


A2 korpuso 1 aukšto patalpų eksplicija			
Pat. tipas	Patalpos Nr.	Patalpos pavadinimas	Plotas m.kv.
Bendro naudojimo patalpos			
	(A2) L-01	Lifto holas	43.58
			43.58 m²
Butų pat.			
	A2-101	Buto pat.	41.32
	A2-102	Buto pat.	29.27
	A2-103	Buto pat.	27.37
	A2-104	Buto pat.	40.66
	A2-105	Buto pat.	54.73
	A2-106	Buto pat.	39.27
	A2-107	Buto pat.	25.52
	A2-108	Buto pat.	63.24
			321.38 m²
			364.96 m²

A3 korpuso 1 aukšto patalpų eksplicija			
Pat. tipas	Patalpos Nr.	Patalpos pavadinimas	Plotas m.kv.
Bendro naudojimo patalpos			
	(A3) L-01	Lifto holas	22.51
			22.51 m²
Butų pat.			
	A3-101	Buto pat.	45.70
	A3-102	Buto pat.	61.80
	A3-103	Buto pat.	44.81
	A3-104	Buto pat.	38.92
			191.23 m²
			213.74 m²

A4 korpuso 1 aukšto patalpų eksplicija			
Pat. tipas	Patalpos Nr.	Patalpos pavadinimas	Plotas m.kv.
Bendro naudojimo patalpos			
	(A4) L-01	Lifto holas	22.51
			22.51 m²
Butų pat.			
	A4-101	Buto pat.	45.70
	A4-102	Buto pat.	61.80
	A4-103	Buto pat.	44.81
	A4-104	Buto pat.	38.92
			191.23 m²
			213.74 m²

A5 korpuso 1 aukšto patalpų eksplicija			
Pat. tipas	Patalpos Nr.	Patalpos pavadinimas	Plotas m.kv.
Bendro naudojimo patalpos			
	(A5) L-01	Lifto holas	48.82
			48.82 m²
Butų pat.			
	A5-101	Buto pat.	36.82
	A5-102	Buto pat.	58.05
	A5-103	Buto pat.	42.11
	A5-104	Buto pat.	42.18
	A5-105	Buto pat.	79.16
	A5-106	Buto pat.	53.60
	A5-107	Buto pat.	38.39
	A5-108	Buto pat.	41.23
			391.54 m²
			440.36 m²

2023-10	PROJEKTO PASIŪLYMAI	
LAIDA	DATA	LAIDOS STATUSAS, KEITIMO PRIEŽASTIS (JEI TAIKOMA)
KVAL. PATV. DOK. NR.	IB	STATINIO PROJEKTO PAVADINIMAS: DAUGIABUČIŲ GYVENAMŲJŲ NAMŲ MOZŪRIŠKIŲ G. 240, VILNIUJE, STATYBOS PROJEKTAS
30378	SPV	V. Augustinavičius
27183	PV asist.	Sandra Paškevičienė
A1517	A PDV	Sigita Lapienytė
	Arch.	Skaidra Steponaitienė
	SPDV	
	STATYTOJAS:	DOKUMENTO ŽYMUO:
LT	UAB "2 MO"	2021-18-PP-B.05
		LAPAS LAPŲ
		0 1 1

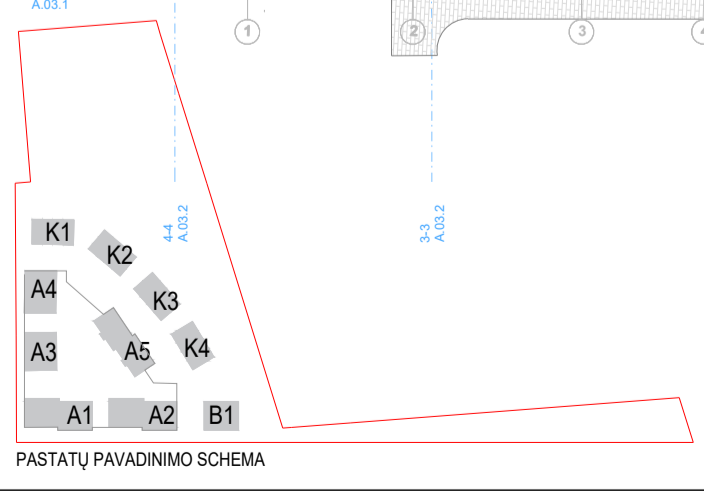

PASTATŲ PAVADINIMO SCHEMA



K1 pastato 2 aukšto patalpų eksplikacija			
Pat. tipas	Patalpos Nr.	Patalpos pavadinimas	Plotas m.kv.
Butų pat.			
	K1-201	Buto pat.	36.10
	K1-202	Buto pat.	36.10
	K1-203	Buto pat.	36.10
			108.30 m²

K2 pastato 2 aukšto patalpų eksplikacija			
Pat. tipas	Patalpos Nr.	Patalpos pavadinimas	Plotas m.kv.
Butų pat.			
	K2-201	Buto pat.	36.10
	K2-202	Buto pat.	36.10
	K2-203	Buto pat.	36.10
			108.30 m²

K3 pastato 2 aukšto patalpų eksplikacija			
Pat. tipas	Patalpos Nr.	Patalpos pavadinimas	Plotas m.kv.
Butų pat.			
	K3-201	Buto pat.	36.10
	K3-202	Buto pat.	36.10
	K3-203	Buto pat.	36.10
			108.30 m²

K4 pastato 2 aukšto patalpų eksplikacija			
Pat. tipas	Patalpos Nr.	Patalpos pavadinimas	Plotas m.kv.
Butų pat.			
	K4-101	Buto pat.	36.10
	K4-102	Buto pat.	36.10
	K4-103	Buto pat.	36.10
			108.30 m²

B1 pastato 2 aukšto patalpų eksplikacija			
Pat. tipas	Patalpos Nr.	Patalpos pavadinimas	Plotas m.kv.
Bendro naudojimo patalpos			
	(B1) L-01	Lifto holas	17.67
			17.67 m²
Butų pat.			
	B1-201	Buto pat.	40.93
	B1-202	Buto pat.	42.70
	B1-203	Buto pat.	53.31
	B1-204	Buto pat.	34.91
			171.85 m²
			189,52 m²

A1 korpuso 1 aukšto patalpų eksplikacija			
Pat. tipas	Patalpos Nr.	Patalpos pavadinimas	Plotas m.kv.
Bendro naudojimo patalpos			
	(A2) L-01	Lifto holas	43.58
			43.58 m²
Butų pat.			
	A1-101	Buto pat.	41.32
	A1-102	Buto pat.	29.27
	A1-103	Buto pat.	27.37
	A1-104	Buto pat.	40.66
	A1-105	Buto pat.	54.73
	A1-106	Komerc. pat.	39.27
	A1-107	Komerc. pat.	25.52
	A1-108	Komerc. pat.	63.24
			321.38 m²
			364.96 m²


A2 korpuso 1 aukšto patalpų eksplikacija			
Pat. tipas	Patalpos Nr.	Patalpos pavadinimas	Plotas m.kv.
Bendro naudojimo patalpos			
	(A2) L-01	Lifto holas	43.58
			43.58 m²
Butų pat.			
	A2-101	Buto pat.	41.32
	A2-102	Buto pat.	29.27
	A2-103	Buto pat.	27.37
	A2-104	Buto pat.	40.66
	A2-105	Buto pat.	54.73
	A2-106	Komerc. pat.	39.27
	A2-107	Komerc. pat.	25.52
	A2-108	Komerc. pat.	63.24
			321.38 m²
			364.96 m²

A3 korpuso 1 aukšto patalpų eksplikacija			
Pat. tipas	Patalpos Nr.	Patalpos pavadinimas	Plotas m.kv.
Bendro naudojimo patalpos			
	(A3) L-01	Lifto holas	22.51
			22.51 m²
Butų pat.			
	A3-101	Buto pat.	45.70
	A3-102	Buto pat.	61.80
	A3-103	Buto pat.	44.81
	A3-104	Buto pat.	38.92
			191.23 m²
			213.74 m²

A4 korpuso 1 aukšto patalpų eksplikacija			
Pat. tipas	Patalpos Nr.	Patalpos pavadinimas	Plotas m.kv.
Bendro naudojimo patalpos			
	(A4) L-01	Lifto holas	22.51
			22.51 m²
Butų pat.			
	A4-101	Buto pat.	45.70
	A4-102	Buto pat.	61.80
	A4-103	Buto pat.	44.81
	A4-104	Buto pat.	38.92
			191.23 m²
			213.74 m²

A5 korpuso 1 aukšto patalpų eksplikacija			
Pat. tipas	Patalpos Nr.	Patalpos pavadinimas	Plotas m.kv.
Bendro naudojimo patalpos			
	(A5) L-01	Lifto holas	48.82
			48.82 m²
Butų pat.			
	A5-101	Buto pat.	36.82
	A5-102	Buto pat.	58.05
	A5-103	Buto pat.	42.11
	A5-104	Buto pat.	42.18
	A5-105	Buto pat.	79.16
	A5-106	Buto pat.	53.60
	A5-107	Buto pat.	38.39
	A5-108	Buto pat.	41.23
			391.54 m²
			440.36 m²

0	2023-10	PROJEKTO PASIŪLYMAI	
LAIDA	DATA	LAIDOS STATUSAS, KEITIMO PRIEŽASTIS (JEI TAIKOMA)	
KVAL. PATV. DOK. NR.	B	STATINIO PROJEKTO PAVADINIMAS: DAUGIABUČIŲ GYVENAMŲJŲ NAMŲ MOZŪRIŠKIŲ G. 240, VILNIUJE, STATYBOS PROJEKTAS	LAIDA
30378	SPV	V. Augustinavičius	0
27183	PV asist.	Sandra Paškevičienė	
A1517	A PDV	Sigita Lapienytė	
	Arch.	Skaidra Steponaitienė	
	SPDV		
STATYTOJAS:		DOKUMENTO PAVADINIMAS: A pastato (A1, A2, A3, A4, A5 korpusų) pirmo aukšto planas (su galimybe A1, A2 korpusų patalpas prie gatvės pritaikyti komercinei paskirčiai); B1, K1, K2, K3, K4 pastatų antro aukšto planai	LAPAS LAPŲ
LT	UAB "2 MO"	DOKUMENTO ŽYMŲJŲ:	M1.250
			2021-18-PP-B.06
			1 1

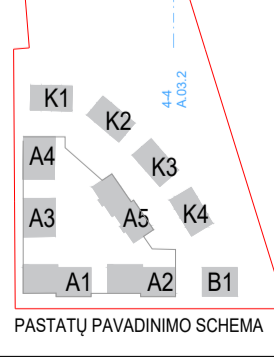

GALIMAS ALTERNATYVUS IŠPLANAVIMAS: PATALPŲ PRITAIKYMAS KOMERCIJOS REIKMĖMS

GALIMAS ALTERNATYVUS IŠPLANAVIMAS: PATALPŲ PRITAIKYMAS KOMERCIJOS REIKMĖMS

PASTATŲ PAVADINIMO SCHEMA



B1 pastato 3 aukšto patalpų eksploikacija			
Pat. tipas	Patalpos Nr.	Patalpos pavadinimas	Plotas m.kv.
Bendro naudojimo patalpos			
	(B1) L-301	Lifto holas	17.67
			17.67 m²
Butų pat.			
BUTAS B	B1-301	Buto pat.	40.93
BUTAS B	B1-302	Buto pat.	42.70
BUTAS B	B1-303	Buto pat.	53.31
BUTAS B	B1-304	Buto pat.	34.91
			171.85 m²
			189.52 m²

A1 korpuso 2 aukšto patalpų eksploikacija			
Pat. tipas	Patalpos Nr.	Patalpos pavadinimas	Plotas m.kv.
Bendro naudojimo patalpos			
	(A1) L-01	Lifto holas	35.75
			35.75 m²
Butų pat.			
BUTAS A	A1-201	Buto pat.	43.75
BUTAS A	A1-202	Buto pat.	29.27
BUTAS A	A1-203	Buto pat.	27.37
BUTAS A	A1-204	Buto pat.	40.66
BUTAS A	A1-205	Buto pat.	54.73
BUTAS A	A1-206	Buto pat.	39.27
BUTAS A	A1-207	Buto pat.	25.52
BUTAS A	A1-208	Buto pat.	29.97
BUTAS A	A1-209	Buto pat.	41.70
			329.81 m²
			365.56 m²


A2 korpuso 2 aukšto patalpų eksploikacija			
Pat. tipas	Patalpos Nr.	Patalpos pavadinimas	Plotas m.kv.
Bendro naudojimo patalpos			
	(A2) L-01	Lifto holas	35.75
			35.75 m²
Butų pat.			
BUTAS A	A2-201	Buto pat.	41.32
BUTAS A	A2-202	Buto pat.	29.27
BUTAS A	A2-203	Buto pat.	27.37
BUTAS A	A2-204	Buto pat.	40.66
BUTAS A	A2-205	Buto pat.	54.73
BUTAS A	A2-206	Buto pat.	39.27
BUTAS A	A2-207	Buto pat.	25.52
BUTAS A	A2-208	Buto pat.	29.97
BUTAS A	A2-209	Buto pat.	41.70
			329.81 m²
			365.56 m²

A3 korpuso 2 aukšto patalpų eksploikacija			
Pat. tipas	Patalpos Nr.	Patalpos pavadinimas	Plotas m.kv.
Bendro naudojimo patalpos			
	(A3) L-201	Lifto holas	10.72
			10.72 m²
Butų pat.			
BUTAS A	A3-201	Buto pat.	45.70
BUTAS A	A3-202	Buto pat.	61.80
BUTAS A	A3-203	Buto pat.	51.89
BUTAS A	A3-204	Buto pat.	44.81
			204.20 m²
			214.92 m²

A4 korpuso 2 aukšto patalpų eksploikacija			
Pat. tipas	Patalpos Nr.	Patalpos pavadinimas	Plotas m.kv.
Bendro naudojimo patalpos			
	(A4) L-201	Lifto holas	10.72
			10.72 m²
Butų pat.			
BUTAS A	A4-201	Buto pat.	45.70
BUTAS A	A4-202	Buto pat.	61.80
BUTAS A	A4-203	Buto pat.	51.89
BUTAS A	A4-204	Buto pat.	44.81
			204.20 m²
			214.92 m²

A5 korpuso 2 aukšto patalpų eksploikacija			
Pat. tipas	Patalpos Nr.	Patalpos pavadinimas	Plotas m.kv.
Bendro naudojimo patalpos			
	(A5) L-201	Lifto holas	42.50
			42.50 m²
Butų pat.			
BUTAS A	A5-201	Buto pat.	43.75
BUTAS A	A5-202	Buto pat.	58.05
BUTAS A	A5-203	Buto pat.	42.11
BUTAS A	A5-204	Buto pat.	42.18
BUTAS A	A5-205	Buto pat.	79.16
BUTAS A	A5-206	Buto pat.	53.60
BUTAS A	A5-207	Buto pat.	38.39
BUTAS A	A5-208	Buto pat.	41.23
			398.47 m²
			440.97 m²

0	2023-10	PROJEKTIŅIAI PASIŪLYMAI	
LAIDA	DATA	LAIDOS STATUSAS, KEITIMO PRIEŽASTIS (JEI TAIKOMA)	
KVAL. PATV. DOK. NR.	B	STATINIO PROJEKTO PAVADINIMAS: DAUGIABUČIŲ GYVENAMŲJŲ NAMŲ MOZŪRIŠKIJŲ G. 240, VILNIUJE, STATYBOS PROJEKTAS	
30378	SPV	V. Augustinavičius	OBJEKTAS:
27183	PV asist.	Sandra Paškevičienė	DAUGIABUČIAI GYVENAMIEJI NAMAI
A1517	A PDV	Sigita Lapienytė	
	Arch.	Skaidra Steponaitienė	
	SPDV		DOKUMENTO PAVADINIMAS: A pastato (A1, A2, A3, A4, A5 korpusų) antro - trečio aukšto planas; B1 pastato trečio aukšto planas; K1, K2, K3, K4 pastatų stogų planai. M 1:250
	STATYTOJAS:		DOKUMENTO ŽYMUJ:
LT	UAB "2 MO"		LAPAS LAPŲ
		2021-18-PP-B.07	1 1

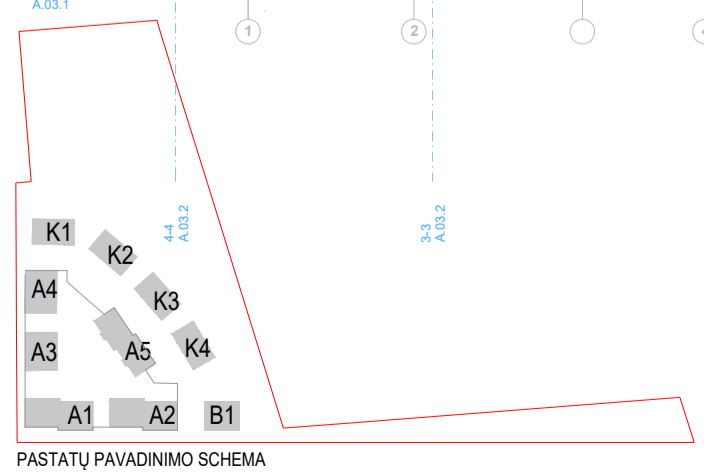




A1 korpuso 4 aukšto patalpų eksplikacija			
Pat. tipas	Patalpos Nr.	Patalpos pavadinimas	Plotas m.kv.
Bendro naudojimo patalpos			
	(A1) L-401	Lifto holas	28.15
			28.15 m²
Butų pat.			
BUTAS	A1-401	Buto pat.	41.32
BUTAS	A1-402	Buto pat.	56.47
BUTAS	A1-403	Buto pat.	29.97
BUTAS	A1-404	Buto pat.	41.70
			169.46 m²
			197.61 m²

A3 korpuso 4 aukšto patalpų eksplikacija			
Pat. tipas	Patalpos Nr.	Patalpos pavadinimas	Plotas m.kv.
Bendro naudojimo patalpos			
	(A3) L-401	Lifto holas	10.71
			10.71 m²
Butų pat.			
BUTAS	A3-401	Buto pat.	45.56
BUTAS	A3-402	Buto pat.	61.90
			107.46 m²
			118.17 m²


A5 korpuso 4 aukšto patalpų eksplikacija			
Pat. tipas	Patalpos Nr.	Patalpos pavadinimas	Plotas m.kv.
Bendro naudojimo patalpos			
	(A5) L-401	Lifto holas	10.00
			10.00 m²
Butų pat.			
BUTAS	A5-401	Buto pat.	53.16
BUTAS	A5-402	Buto pat.	41.90
			95.37 m²
			105.06 m²

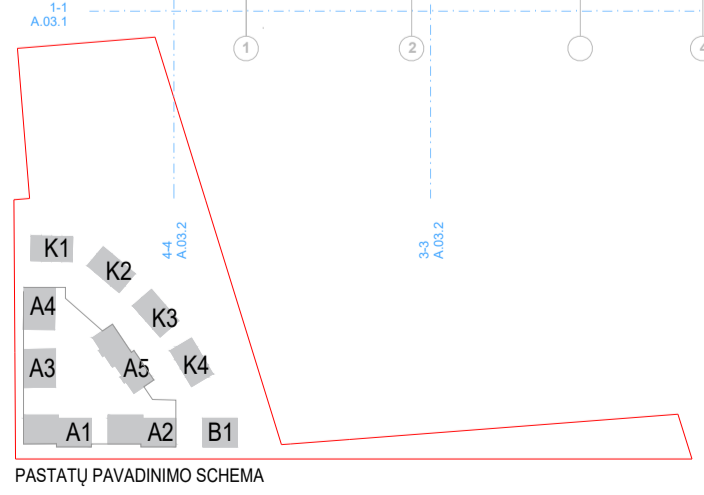

0	2023-10	PROJEKČINIAI PASIŪLYMAI	
LAIDA	DATA	LAIDOS STATUSAS, KEITIMO PRIEŽASTIS (JEI TAIKOMA)	
KVAL. PATV. DOK. NR.	B 2 BIRŪGŲ architektas Prieiga: 22111 Vilnius rsg@birkus.lt +370 687 24072	STATINIO PROJEKTO PAVADINIMAS: DAUGIABUČIŲ GYVENAMŲJŲ NAMŲ MOZAIŠKIŲ G. 240, VILNIUJE, STATYBOS PROJEKTAS	LAIDA 0
30378	SPV	V. Augustinavičius	OBJEKTAS:
27183	PV asist.	Sandra Paškevičienė	DAUGIABUČIAI GYVENAMIEJI NAMAI
A1517	A PDV	Sigita Lapienytė	
	Arch.	Skaidra Steponaitienė	DOKUMENTO PAVADINIMAS: A pastato (A1, A3, A5 korpusų) ketvirto aukšto planas; B1, K1, K2, K3, K4 pastatų stogų planai M 1:250
	SPDV		
STATYTOJAS:	DOKUMENTO ŽYMŪS:		LAPAS LAPŲ
LT	UAB "2 MO"	2021-18-PP-B.08	1 1



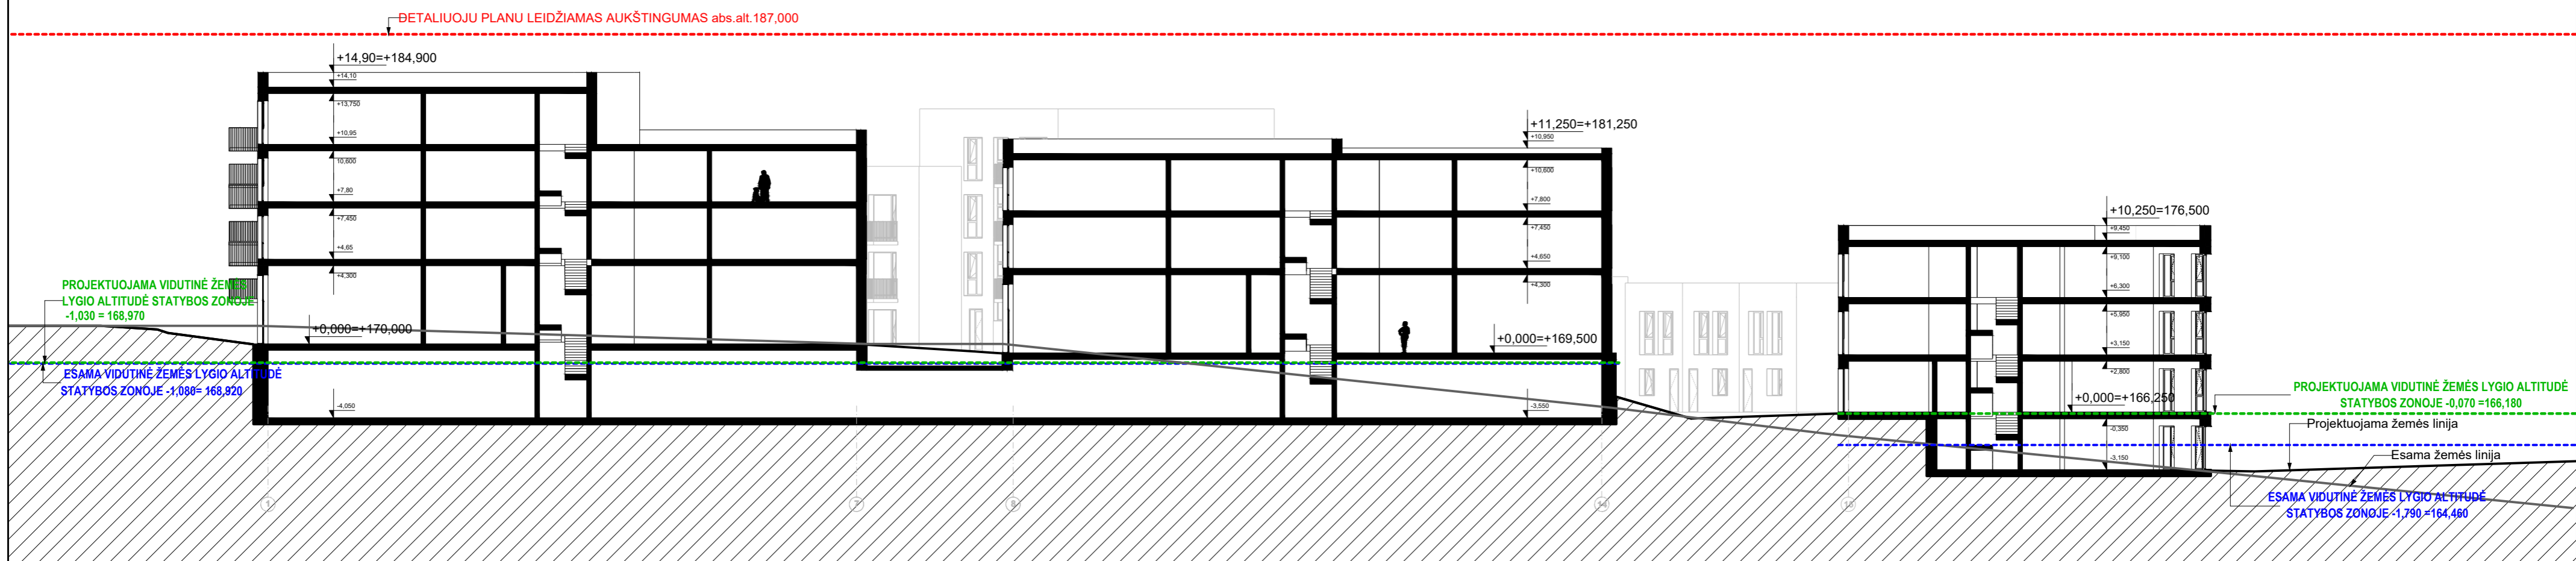


Pjūvis 1-1



Pjūvis 2-2


GRAFINIS ŽYMĖJIMAS

-  - ŠVIESIOS FASADINĖS PLYTELĖS
-  - PILKOS FASADINĖS PLYTELĖS
-  - TAMSAI PILKAS TINKAS



0	2023-10	PROJEKCTINIAI PASIŪLYMAI	
LAIDA	DATA	LAIDOS STATUSAS, KEITIMO PRIEŽASTIS (JEI TAIKOMA)	
KVAL. PATV. DOK. NR.	B 2 BRICKS architektas Pylimo g. 22-11, Vilnius info@bricks.lt +370 687 24672	STATINIO PROJEKTO PAVADINIMAS: DAUGIABUČIŲ GYVENAMŲJŲ NAMŲ MOZŪRIŠKIŲ G. 240, VILNIUJE, STATYBOS PROJEKTAS	
30378	SPV	V. Augustinavičius	OBJEKTRAS : DAUGIABUČIAI GYVENAMIEJI NAMAI
27183	PV asist.	Sandra Paškevičienė	
A1517	A.PDV	Sigita Lapienytė	
	Arch.	Skaidra Steponaitienė	DOKUMENTO PAVADINIMAS : Pjūviai, M 1:250
	SPDV		LAIDA 0
LT	STATYTOJAS: UAB "2 MO"	DOKUMENTO ŽYMUO: 2021-18-PP- B.10	LAPAS LAPŲ 1 1

DETALIUOJU PLANU LEIDŽIAMAS AUKŠTINGUMAS abs.alt.187,000

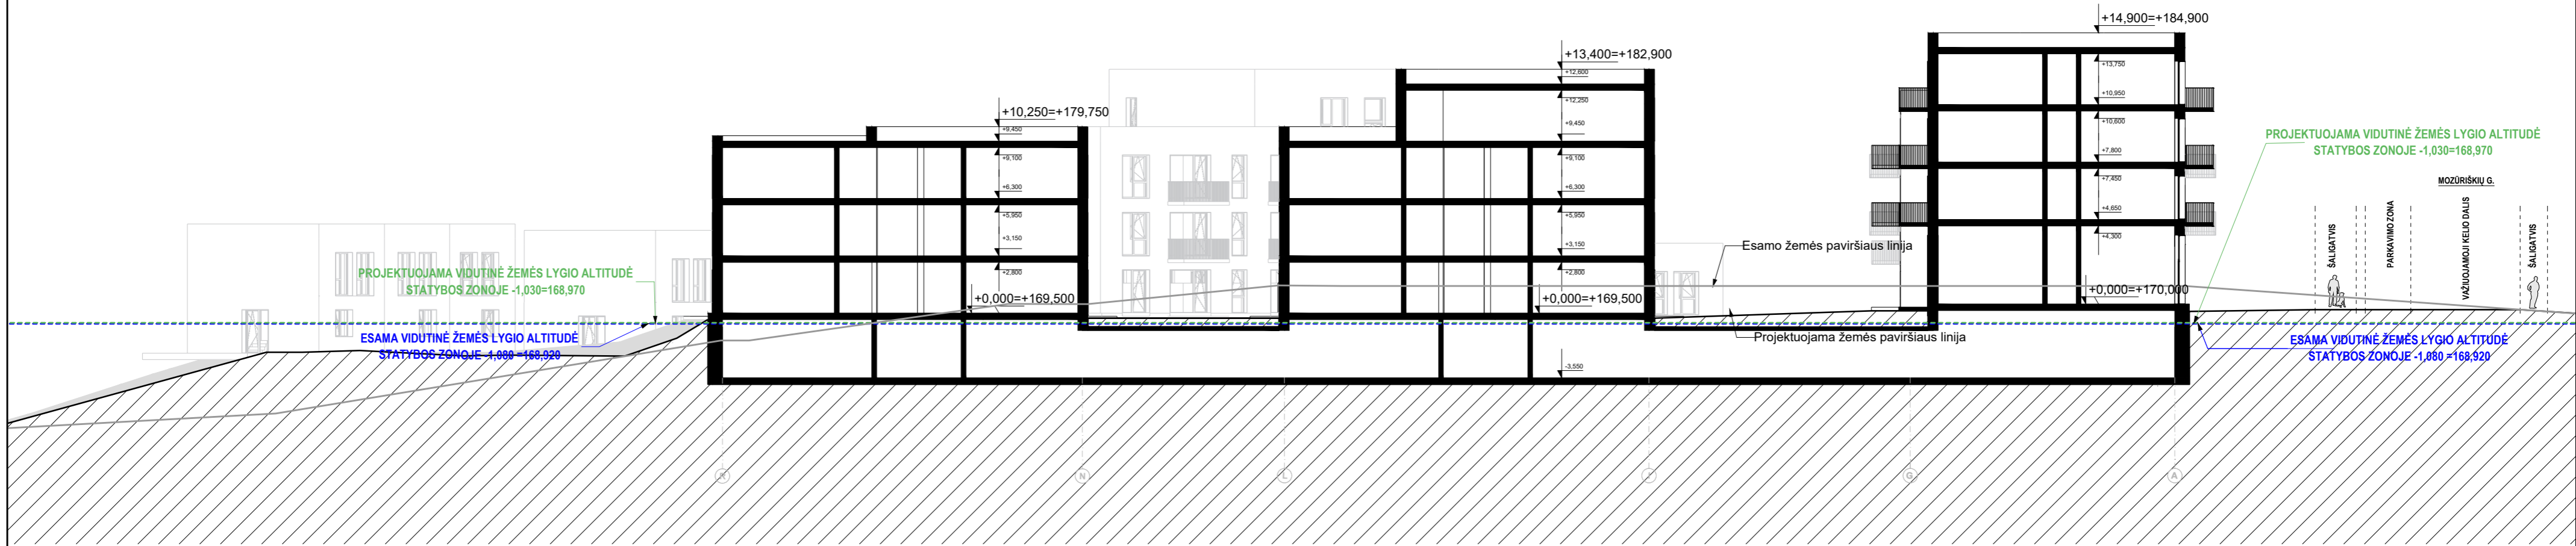




Pjūvis 3-3


DETALIUOJU PLANU LEIDŽIAMAS AUKŠTINGUMAS abs.alt.187,000




Pjūvis 4-4

GRAFINIS ŽYMĖJIMAS


-  - ŠVIESIOS FASADINĖS PLYTELĖS
-  - PILKOS FASADINĖS PLYTELĖS
-  - TAMSIAI PILKAS TINKAS

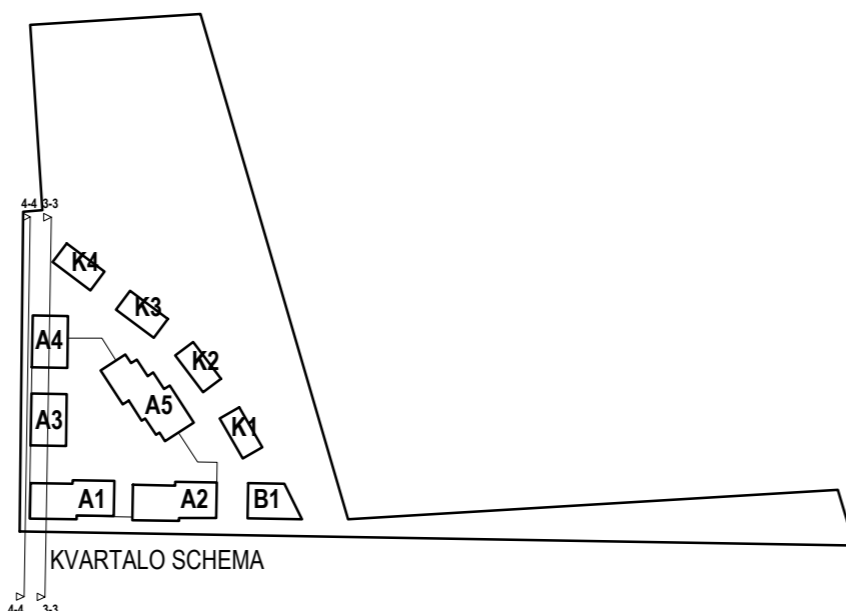

0	2023-10	PROJEKTIJAI PASIŪLYMAI	
LAIDA	DATA	LAIDOS STATUSAS, KEITIMO PRIEŽASTIS (JEI TAIKOMA)	
KVAL. PATV. DOK. NR.	B	STATINIO PROJEKTO PAVADINIMAS: DAUGIABUČIŲ GYVENAMŪJŲ NAMŲ MOZŪRIŠKIŲ G. 240, VILNIJUJE, STATYBOS PROJEKTAS	
30378	SPV	V. Augustinavičius	OBJEKTO PAVADINIMAS: DAUGIABUČIAI GYVENAMIEJI NAMAI
27183	PV asist.	Sandra Paškevičienė	
A1517	A PDV	Sigita Lapienytė	
	Arch.	Skaidra Steponaitienė	DOKUMENTO PAVADINIMAS: Pjūviai, M 1:250
	SPDV		LAIDA 0
LT	STATYTOJAS: UAB "2 MO"	DOKUMENTO ŽYMUO: 2021-18-PP-B.11	LAPAS LAPŲ 1 1

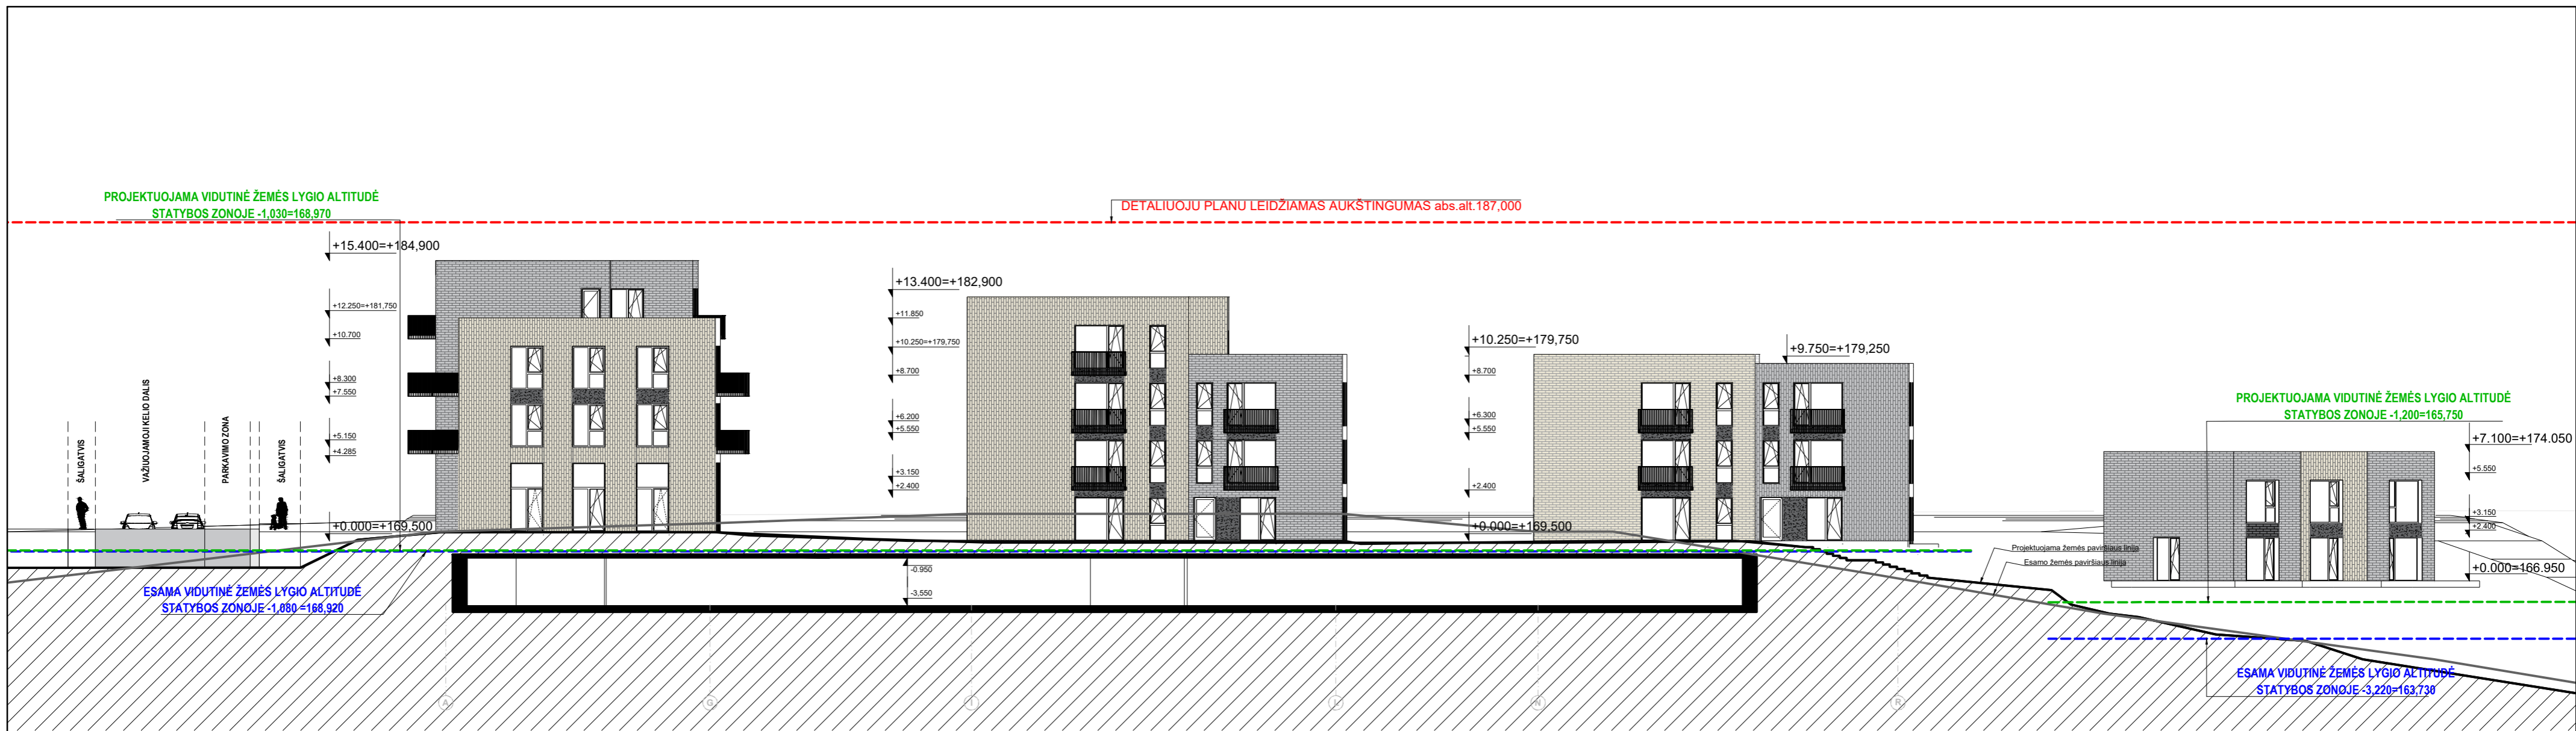

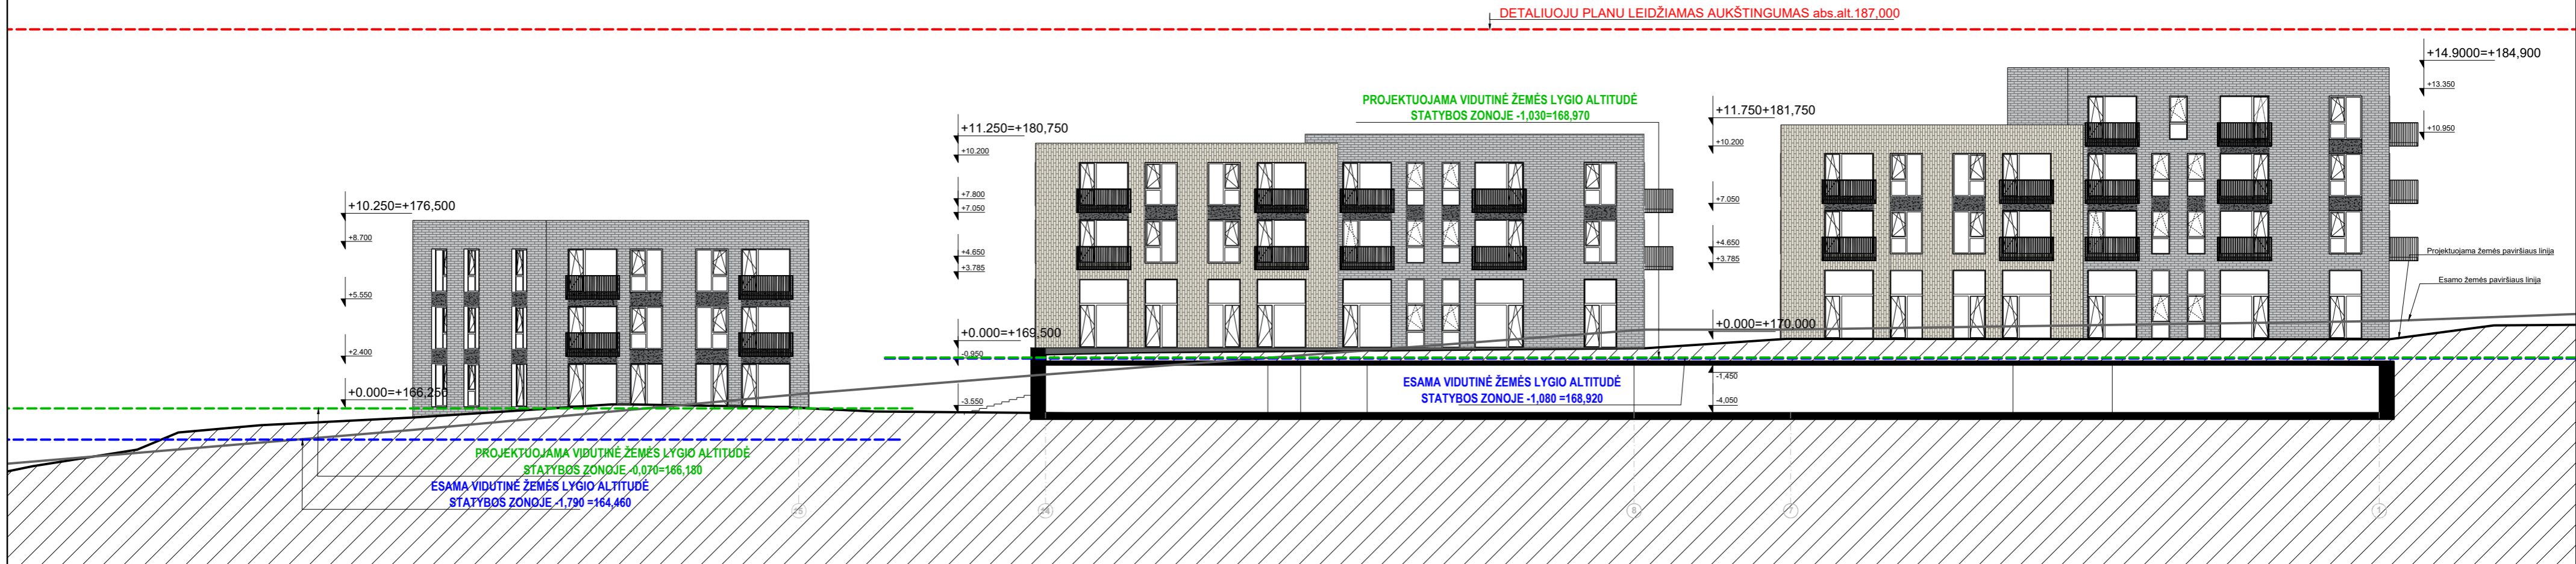


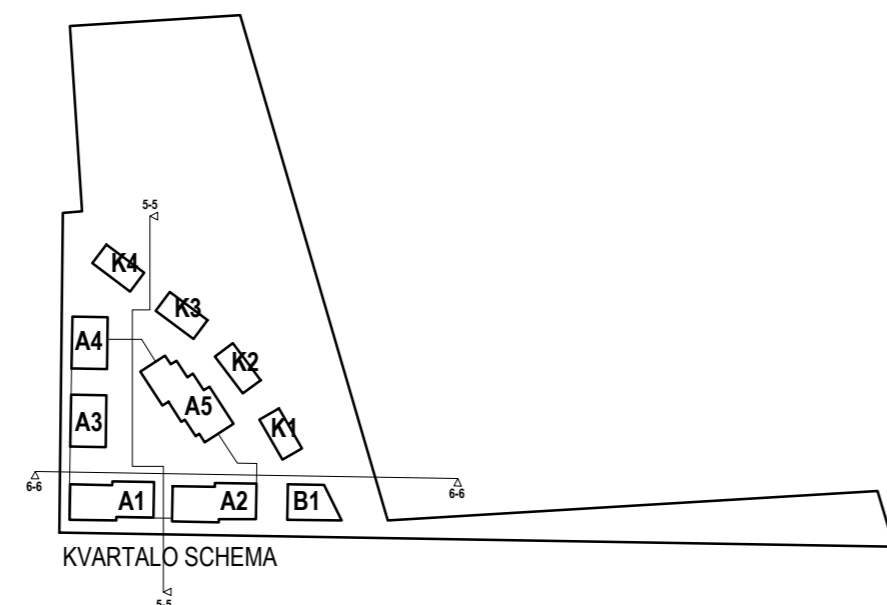
Pjūvis 5-5



Pjūvis 6-6

GRAFINIS ŽYMĖJIMAS

-  - ŠVIESIOS FASADINĖS PLYTELĖS
-  - PILKOS FASADINĖS PLYTELĖS
-  - TAMSIAI PILKAS TINKAS




0	2023-10	PROJEKTINGIAI PASIŪLYMAI	
LAIDA	DATA	LAIDOS STATUSAS, KEITIMO PRIEŽASTIS (JEI TAIKOMA)	
KVAL. PATV. DOK. NR.	B 2 BRICKS architects Pylimo g. 22-11, Vilnius info@2bricks.lt +370 681 24672	STATINIO PROJEKTO PAVADINIMAS: DAUGIABUČIŲ GYVENAMŲJŲ NAMŲ MOZŪRIŠKIŲ G. 240, VILNIUJE, STATYBOS PROJEKTAS	
30378	SPV	V. Augustinavičius	OBJEKTAS: DAUGIABUČIAI GYVENAMIEJI NAMAI
27183	PV asist.	Sandra Paškevičienė	
A1517	A PDV	Sigita Lapienytė	
	Arch.	Skaidra Steponaitienė	DOKUMENTO PAVADINIMAS: Pjūviai, M 1:250
	SPDV		LAIDA 0
LT	STATYTOJAS: UAB "2 MO"	DOKUMENTO ŽYMUO: 2021-18-PP-B.12	LAPAS LAPŲ 1 1

DETALIUOJU PLANU LEIDŽIAMAS AUKŠTINGUMAS abs.alt.187,000




Pjūvis 7-7

DETALIUOJU PLANU LEIDŽIAMAS AUKŠTINGUMAS abs.alt.187,000

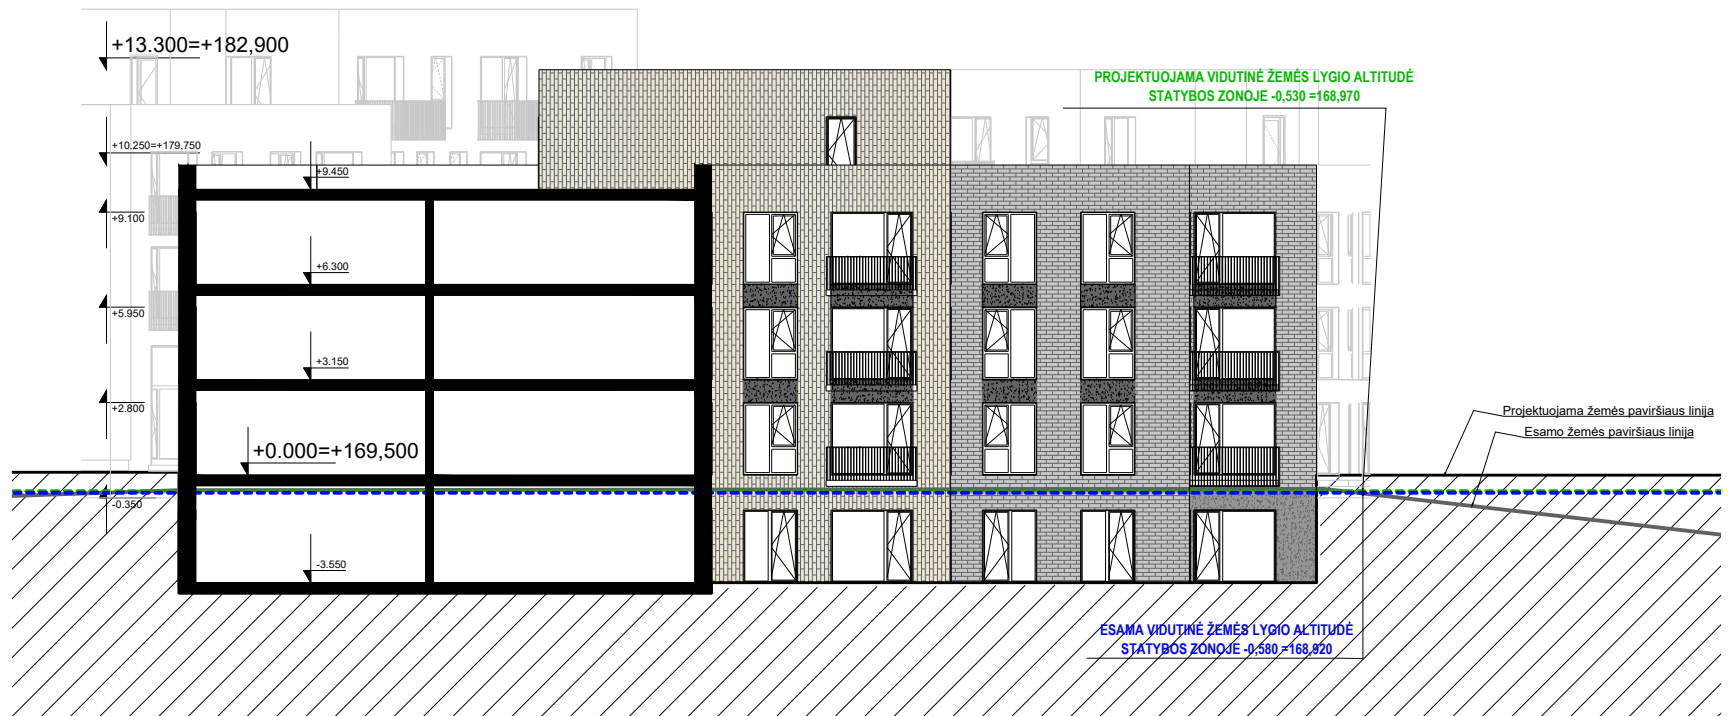


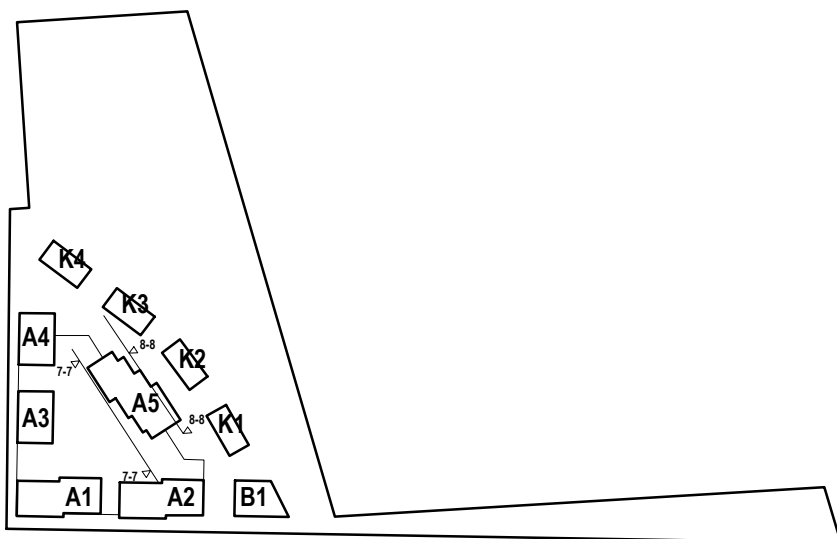


Pjūvis 8-8




KVARTALO SCHEMA

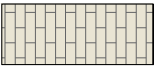
GRAFINIS ŽYMĖJIMAS

-  - ŠVIESIOS FASADINĖS PLYTELĖS
-  - PILKOS FASADINĖS PLYTELĖS
-  - TAMSIAI PILKAS TINKAS


0	2023-10	PROJEKTINIAI PASIŪLYMAI			
LAIDA	DATA	LAIDOS STATUSAS, KEITIMO PRIEŽASTIS (JEI TAIKOMA)			
KVAL. PATV. DOK. NR.		Pylimo g. 22-11, Vilnius info@2bricks.lt +370 687 24672		STATINIO PROJEKTO PAVADINIMAS: DAUGIABUČIŲ GYVENAMŲJŲ NAMŲ MOZŪRIŠKIŲ G. 240, VILNIUJE, STATYBOS PROJEKTAS	
30378	SPV	V. Augustinavičius		OBJEKTAS : DAUGIABUČIAI GYVENAMIEJI NAMAI	
27183	PV asist.	Sandra Paškevičienė			
A1517	A PDV	Sigita Lapienytė			
	Arch.	Skaidra Steponaitienė		DOKUMENTO PAVADINIMAS :	LAIDA
	SPDV			Pjūviai, M 1:250	0
LT	STATYTOJAS:	UAB "2 MO"		DOKUMENTO ŽYMUO:	LAPAS
				2021-18-PP-B.13	LAPŲ
					1
					1

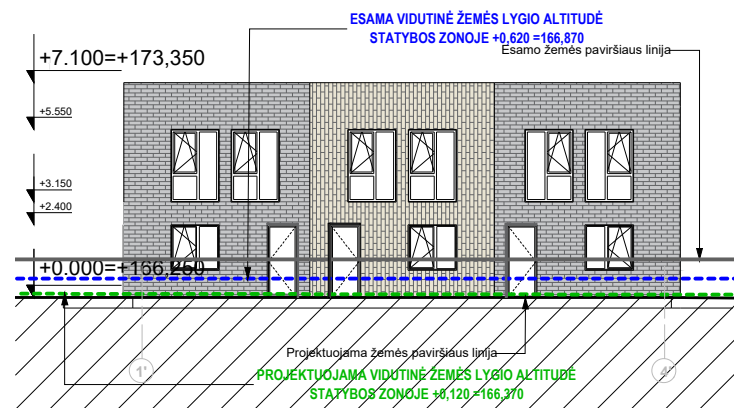


Pjūvis 9-9

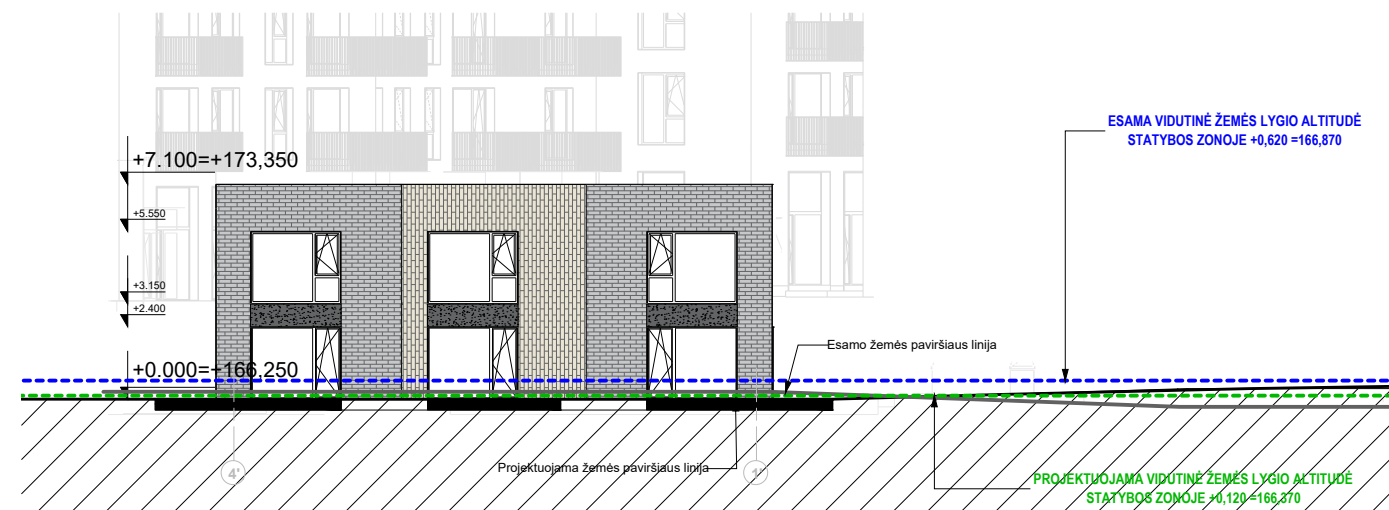


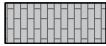

Pjūvis 10-10

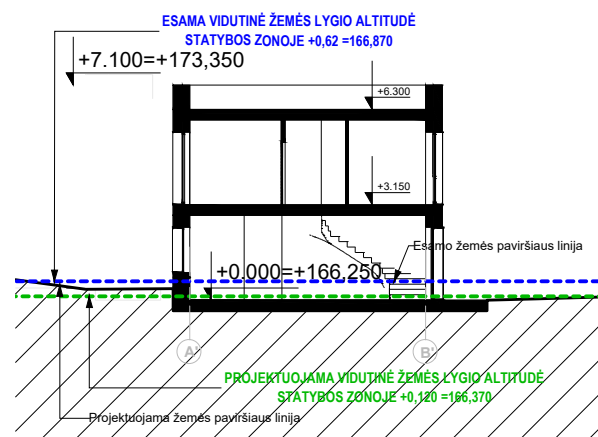


Pjūvis 11-11

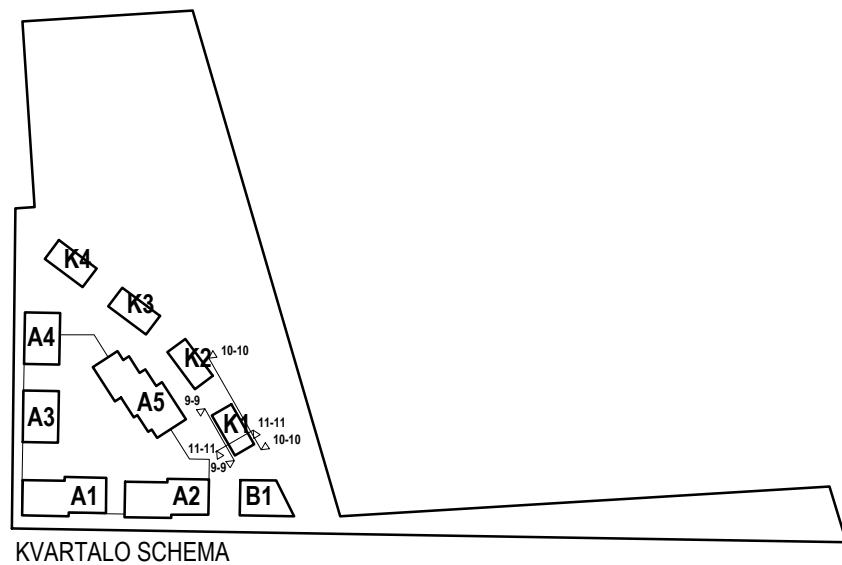

GRAFINIS ŽYMĖJIMAS

-  - ŠVIESIOS FASADINĖS PLYTELĖS
-  - PILKOS FASADINĖS PLYTELĖS
-  - TAMSIAI PILKAS TINKAS

0	2023-10	PROJEKTINIAI PASIŪLYMAI		
LAIDA	DATA	LAIDOS STATUSAS, KEITIMO PRIEŽASTIS (JEI TAIKOMA)		
KVAL. PATV. DOK. NR.		STATINIO PROJEKTO PAVADINIMAS: DAUGIABUČIŲ GYVENAMŲJŲ NAMŲ MOZŪRIŠKIŲ G. 240, VILNIUJE, STATYBOS PROJEKTAS		
30378	SPV	V. Augustinavičius	OBJEKTRAS : DAUGIABUČIAI GYVENAMIEJI NAMAI	
27183	PV asist.	Sandra Paškevičienė		
A1517	A PDV	Sigita Lapienytė		
	Arch.	Skaidra Steponaitienė	DOKUMENTO PAVADINIMAS :	LAIDA
	SPDV		Pjūviai, M 1:250	0
LT	STATYTOJAS: UAB "2 MO"	DOKUMENTO ŽYMUO: 2021-18-PP-B.14		LAPAS 1
				LAPŲ 1











