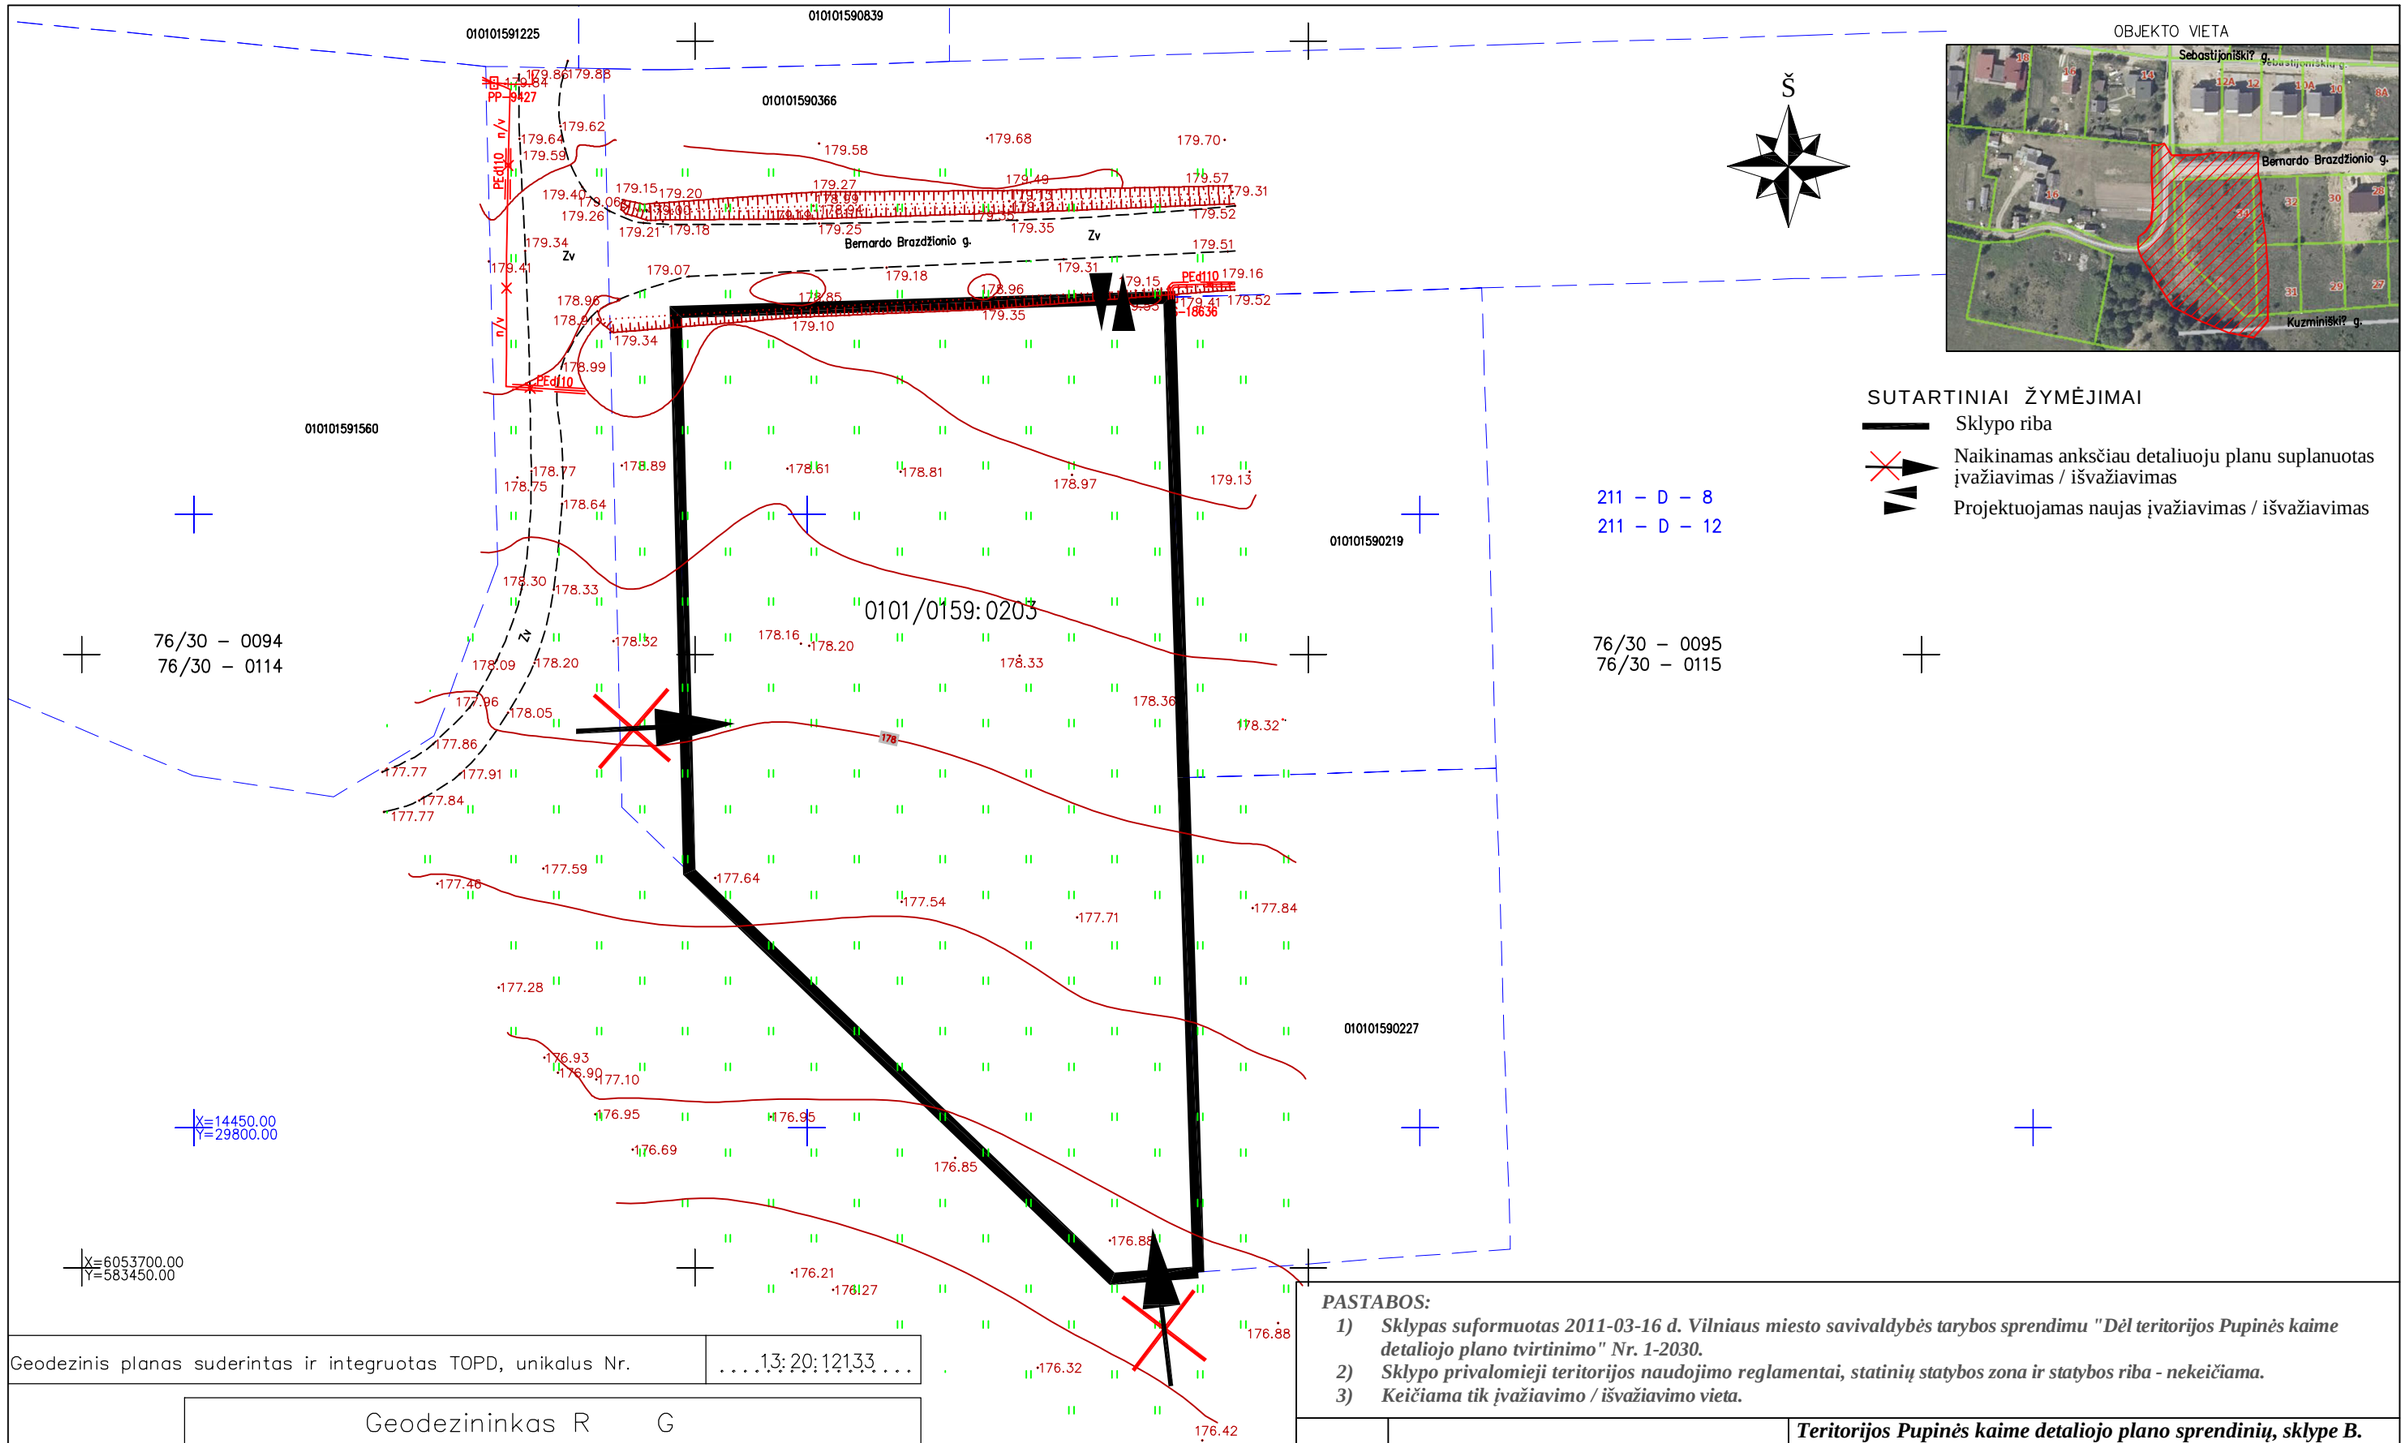

SUTARTINIAI ŽYMĖJIMAI

- Sklypo riba
- Naikinamas anksčiau detaliuoju planu suplanuotas įvažiavimas / išvažiavimas
- Projektuojamas naujas įvažiavimas / išvažiavimas

Geodezinis planas suderintas ir integruotas TOPD, unikalus Nr. ....13:20:121133...

Geodezininkas R G
Individuali veikla nr. (Geodezin? veikla)
Vilnius,
Tel. nr.

TOPOGRAFINIS PLANAS M 1:500

Pareigos	Parašas	Vardas, pavard?	Kvalifikacinio paž. nr.	Data
VYKDYTOJAS		R C	1GKV – 503	2020-11-05
OBJEKTAS	Vilnius, Bernardo Brazdžionio g. 34			
Lietuvos valstybin? koordinačI? sistema LKS–94				
Lietuvos valstybin? aukščI? sistema LAS07		Geoportal paraiškos nr. 240367		

PASTABOS:

1) *Sklypas suformuotas 2011-03-16 d. Vilniaus miesto savivaldybės tarybos sprendimu "Dėl teritorijos Pupinės kaime detaliojo plano tvirtinimo" Nr. 1-2030.*
2) *Sklypo privalomieji teritorijos naudojimo reglamentai, statinių statybos zona ir statybos riba - nekeičiama.*
3) *Keičiama tik įvažiavimo / išvažiavimo vieta.*

Atest. Nr.	UAB "MEIRISTA" Panerių g. 64, Vilnius, tel. 869947231, el. p. meiristauab@gmail.com			
	Pareigos	V. Pavardė	Parašas	Data
TPV0047	PV	G. M		2022-04
19253	PDV	G. M		2022-04

Teritorijos Pupinės kaime detaliojo plano sprendinių, sklype B. Brazdžionio g. 34, Vilniuje, susisiekimo komunikacijų (įvažiavimo / išvažiavimo iš žemės sklypo) koregavimas

BRĖŽINYS SU KOREGUOJAMOMIS SUSISIEKIMO KOMUNIKACIJOMIS (ĮVAŽIAVIMO / IŠVAŽIAVIMO IŠ SKLYPO VIETA) M 1:500

Laida

Etapas	Statytojas:	Lapas	Lapų
DPK	A.B. ir O.B.	1	1

487-DPK-2022