

Statytojas

UAB „Vilniaus vandenys“

Užsakovas

UAB „KRS“

Statinio adresas

Bajorų kel., Bajorų sodų, Bajorų sodų 2-oji, 3-ioji, 4-oji,
5-oji, 6-oji, 7-oji, 8-oji, 9-oji, 12-oji, 13-oji, 14-oji, 15-oji,
16-oji, 17-oji, 18-oji, 23-ioji, 24-oji, 25-oji, 26-oji, 27-oji,
28-oji, 29-oji, 31-oji, 32-oji, 33-ioji ir Mokslininkų g.

Vilniaus miestas

Statinio naudojimo paskirtis

Inžineriniai statiniai; Inžineriniai tinklai

Statinio pavadinimas (tipas)

Vandentiekio ir nuotekų šalinimo tinklai

Statybos rūšis

Nauja statyba

Statinio kategorija

I, II gr. nesudėtingasis, neypatingasis

Statinio projekto etapas

Techninis darbo projektas

Projekto Nr.

ME202118-TDP

Bylos žymuo

PP

Bylos laida

0

Bylos išleidimo data

2022-05

**Vandentiekio ir nuotekų šalinimo tinklų SB „Sveikatos
apsauga“, SB „Krantas“, SB „Vitaminas“, SB „Viktorija“,
SB „Tulpė“, Vilniuje, statybos projektas**

PROJEKTINIAI PASIŪLYMAI

Pareigos	Vardas, pavardė	Atestato Nr.	Parašas
Direktorius	Andrius Bagdanovas		
Projekto vadovė	Ana Gurevičienė	30332	
Projekto dalies vadovas	Juozas Vaičiūnas	24810	

Kaunas, 2022

TURINYS

PROJEKTINIŲ PASIŪLYMŲ BYLOS (SEGTUVO) DOKUMENTŲ SUDĖTIES ŽINIARAŠTIS	3
AIŠKINAMASIS RAŠTAS	4
1 PROJEKTINIŲ PASIŪLYMŲ RENGIMO TIKSLAS, TEISINIAI PAGRINDAI, NORMATYVINIAI IR KITI DOKUMENTAI BEI DUOMENYS.....	4
2 BENDRIEJI DUOMENYS	5
3 STATYBOS VIETA IR JOS APIBŪDINIMAS.....	5
4 PROJEKTUOJAMŲ TINKLŲ APSAUGOS ZONOS IR REIKALAVIMAI	9
5 ESAMA VANDENTIEKIO IR NUOTEKŲ ŠALINIMO TINKLŲ SITUACIJA.....	10
6 PROJEKTINIAI VANDENTIEKIO IR NUOTEKŲ ŠALINIMO TINKLŲ SPRENDINIAI	11
7 BENDRIEJI STATINIO RODIKLIAI	12
8 POVEIKIS APLINKAI	13
8.1 ATLIEKOS	13
8.2 ORAS	13
8.3 DIRVOŽEMIS	13
8.4 ŽEMĖS GELMĖS	13
8.5 BIOLOGINĖ ĮVAIROVĖ	14
8.6 KRAŠTOVAIZDIS	14
8.7 EKSTREMALIOS SITUACIJOS (AVARIJOS)	14
BRĖŽINIAI	15
PRIEDAI	16

PROJEKTINIŲ PASIŪLYMŲ BYLOS (SEGTUVO) DOKUMENTŲ SUDĖTIES ŽINIARAŠTIS

Dokumento žymuo	Lapų sk.	Laida	Dokumento pavadinimas	Pastabos	Lapo (-ų) Nr.
Tekstinių dokumentų žiniaraštis					
ME202118-TDP-PP.BSŽ	1	0	Bylos dokumentų sudėties žiniaraštis		3
ME202118-TDP-PP.AR	11	0	Aiškinamasis raštas		4-14
Grafinių dokumentų žiniaraštis					
ME202118-TDP-PP.VS	1	0	Vietovės schema		16
ME202118-TDP-PP.Br-01	11	0	Vandentiekio ir nuotekų šalinimo tinklų planas M 1:500 (Suvestinis inžinerinių tinklų planas)		17-28
Priedai					
Priedas Nr. 1	2	-	Projektinių pasiūlymų rengimo užduotis		30-31
Priedas Nr. 2	4		UAB Vilniaus vandenys darbų pirkimo techninė specifikacija		32-35
Priedas Nr. 3	2	-	UAB Vilniaus vandenys prisijungimo sąlygos		36-37

0	2022-05	Visuomenės informavimui			
Laida	Data	Laidos statusas, keitimų priežastis (jei taikoma)			
Kval. patv. dok. Nr.			Statinio projekto pavadinimas: Vandentiekio ir nuotekų tinklų SB „Sveikatos apsauga“, SB „Krantas“, SB „Vitaminas“, SB „Viktorija“, SB „Tulpė“, Vilniuje, statybos projektas		
30332	PV	Ana Gurevičienė	Statinys: Vandentiekio ir nuotekų šalinimo tinklai		
24810	PDV	Juozas Vaičiūnas			
			Dokumentų pavadinimas: Bylos dokumentų sudėties žiniaraštis		Laida
					0
LT	Statytojas: UAB „Vilniaus vandenys“ Užsakovas: UAB „KRS“		Dokumentų žymuo: ME202118-TDP-PP.BSŽ		Lapas 1
					Lapų 1

AIŠKINAMASIS RAŠTAS

1 PROJEKTINIŲ PASIŪLYMŲ RENGIMO TIKSLAS, TEISINIAI PAGRINDAI, NORMATYVINIAI IR KITI DOKUMENTAI BEI DUOMENYS

Projektinių pasiūlymų rengimo tikslas – išreikšti Statytojo sumanyto projektuoti statinio pagrindinių sprendinių idėją ir informuoti visuomenę apie visuomenei svarbaus statinio (STR 1.04.04.2017 „Statinio projektavimas, projekto ekspertizė“, 4 priedas) numatomą projektavimą ir statybą.

Projektuojami statiniai priklauso visuomenei svarbių statinių (jų dalių) sąrašui, kurių projektavimas ir statyba finansuojama Lietuvos Respublikos valstybės biudžeto (įskaitant Europos Sąjungos struktūrinių fondų ir kitos tarptautinės finansinės paramos lėšas) lėšomis, savivaldybių biudžetų lėšomis, todėl būtina atlikti techninio darbo projekto ekspertizę bei viešinimo procedūrą.

Projektiniai pasiūlymai nėra įtraukiami į GIS duomenų bazę ir geoportalą „Vilnius 3D planas“, kadangi projektuojami statiniai nepatenka į priešprojektinių pasiūlymų įtraukimo į GIS duomenų bazės teritoriją (Vilniaus miesto savivaldybės administracijos direktoriaus 2019 m., gruodžio 16 d. įsakymo Nr. 30-3178/19, priedas Nr. 1 „Priešprojektinių pasiūlymų įtraukimo į GIS DB teritoriją M 1:60000“).

Projektiniai pasiūlymai parengti pagal STR 1.04.04:2017 „Statinio projektavimas, projekto ekspertizė“ reikalavimus.

Projektiniai pasiūlymai parengti vadovaujantis:

- LR statybos įstatymu, LR geriamojo vandens tiekimo ir nuotekų tvarkymo įstatymu, LR specialiųjų žemės naudojimo sąlygų įstatymu ir kitais įstatymais, teisės aktais ir normatyviniais dokumentais reglamentuojančiais statinio saugos ir paskirties reikalavimus, esminius statinio reikalavimus, normatyviniais statinio saugos ir paskirties dokumentais.
- Vilniaus miesto bendrojo planu.
- Vilniaus miesto „Vandens tiekimo ir nuotekų tvarkymo infrastruktūros plėtros specialiojo planu“.
- Suderinta projektinių pasiūlymų rengimo užduotimi.
- UAB „Vilniaus vandenys“ 2021-02-15 išduota projektavimo užduotimi.
- UAB „Vilniaus vandenys“ 2021-12-17 išduotomis prisijungimo sąlygomis Nr. PS21-3636.

0	2022-05	Visuomenės informavimui				
Laida	Data	Laidos statusas, keitimų priežastis (jei taikoma)				
Kval. patv. dok. Nr.	 www.meyssso.com – email: info@meyssso.com – mobile: +37062300883			Statinio projekto pavadinimas: Vandentiekio ir nuotekų tinklų SB „Sveikatos apsauga“, SB „Krantas“, SB „Vitaminas“, SB „Viktorija“, SB „Tulpė“, Vilniuje, statybos projektas		
30332	PV	Ana Gurevičienė		Statinys: Vandentiekio ir nuotekų šalinimo tinklai		
24810	PDV	Juozas Vaičiūnas				
				Dokumento pavadinimas: Aiškinamasis raštas	Laida	
					0	
LT	Statytojas: UAB „Vilniaus vandenys“ Užsakovas: UAB „KRS“			Dokumento žymuo: ME202118-TDP-PP.AR	Lapas	Lapų
					1	11

- Statinio kadastrinių matavimų ir teisinės registracijos Nekilnojamojo turto registro dokumentais.
- Žemės teritorijos statybinių tyrinėjimų (inžineriniai topografiniai tyrinėjimai bei projektiniai inžineriniai geologiniai ir geotechniniai tyrinėjimai) dokumentais.

2 BENDRIEJI DUOMENYS

Statinio projekto pavadinimas:	Vandentiekio ir nuotekų šalinimo tinklų SB „Sveikatos apsauga“, SB „Krantas“, SB „Vitaminas“, SB „Viktorija“, SB „Tulpė“, Vilniuje, statybos projektas
Statybos vieta:	Bajorų kel., Bajorų sodų, Bajorų sodų 2, 3, 4, 5, 6, 7, 8, 9, 12, 13, 14, 15, 16, 17, 18, 23, 24, 25, 26, 27, 28, 29, 31, 32, 33-oji ir Mokslininkų g. Vilniaus miestas
Statinio naudojimo paskirtis:	Inžineriniai statiniai; Inžineriniai tinklai: Vandentiekio ir nuotekų šalinimo tinklai
Statinio kategorija:	I, II gr. nesudėtingasis, neypatingasis
Statybos darbų rūšis:	Naujo statinio statyba
Pagrindas projektavimui:	Projektavimo užduotis
Statytojas	UAB „Vilniaus vandenys“
Užsakovas	UAB „KRS“
Projektuotojas:	UAB „Meyso“
Statinio projekto vadovas:	Ana Gurevičienė (kval. at. Nr. 30332)


Rengiamame projekte numatoma pastatyti vandentiekio ir nuotekų šalinimo tiekimo tinklus Vilniaus miesto savivaldybės teritorijoje, Verkių seniūnijoje, Bajorų kel., Bajorų sodų, Bajorų sodų 2, 3, 4, 5, 6, 7, 8, 9, 12, 13, 14, 15, 16, 17, 18, 23, 24, 25, 26, 27, 28, 29, 31, 32, 33-oji, ir Mokslininkų gatvėse, sodų bendrijose SB „Sveikatos apsauga“, SB „Krantas“, SB „Vitaminas“, SB „Viktorija“, SB „Tulpė“.

3 STATYBOS VIETA IR JOS APIBŪDINIMAS


Projektuojami vandentiekio ir nuotekų šalinimo tinklai yra Vilniaus miesto savivaldybės teritorijoje, Verkių seniūnijoje, Bajorų kel., Bajorų sodų, Bajorų sodų 2, 3, 4, 5, 6, 7, 8, 9, 12, 13, 14, 15, 16, 17, 18, 23, 24, 25, 26, 27, 28, 29, 31, 32, 33-oji, ir Mokslininkų gatvėse, sodų bendrijose SB „Sveikatos apsauga“, SB „Krantas“, SB „Vitaminas“, SB „Viktorija“, SB „Tulpė“.

DOKUMENTO ŽYMUO: ME202118-TDP-PP.AR	LAPAS	LAPŲ	LAIDA
	2	11	0

Sodų bendrijų išdėstymo schema pateikiama pav. Nr. 1:

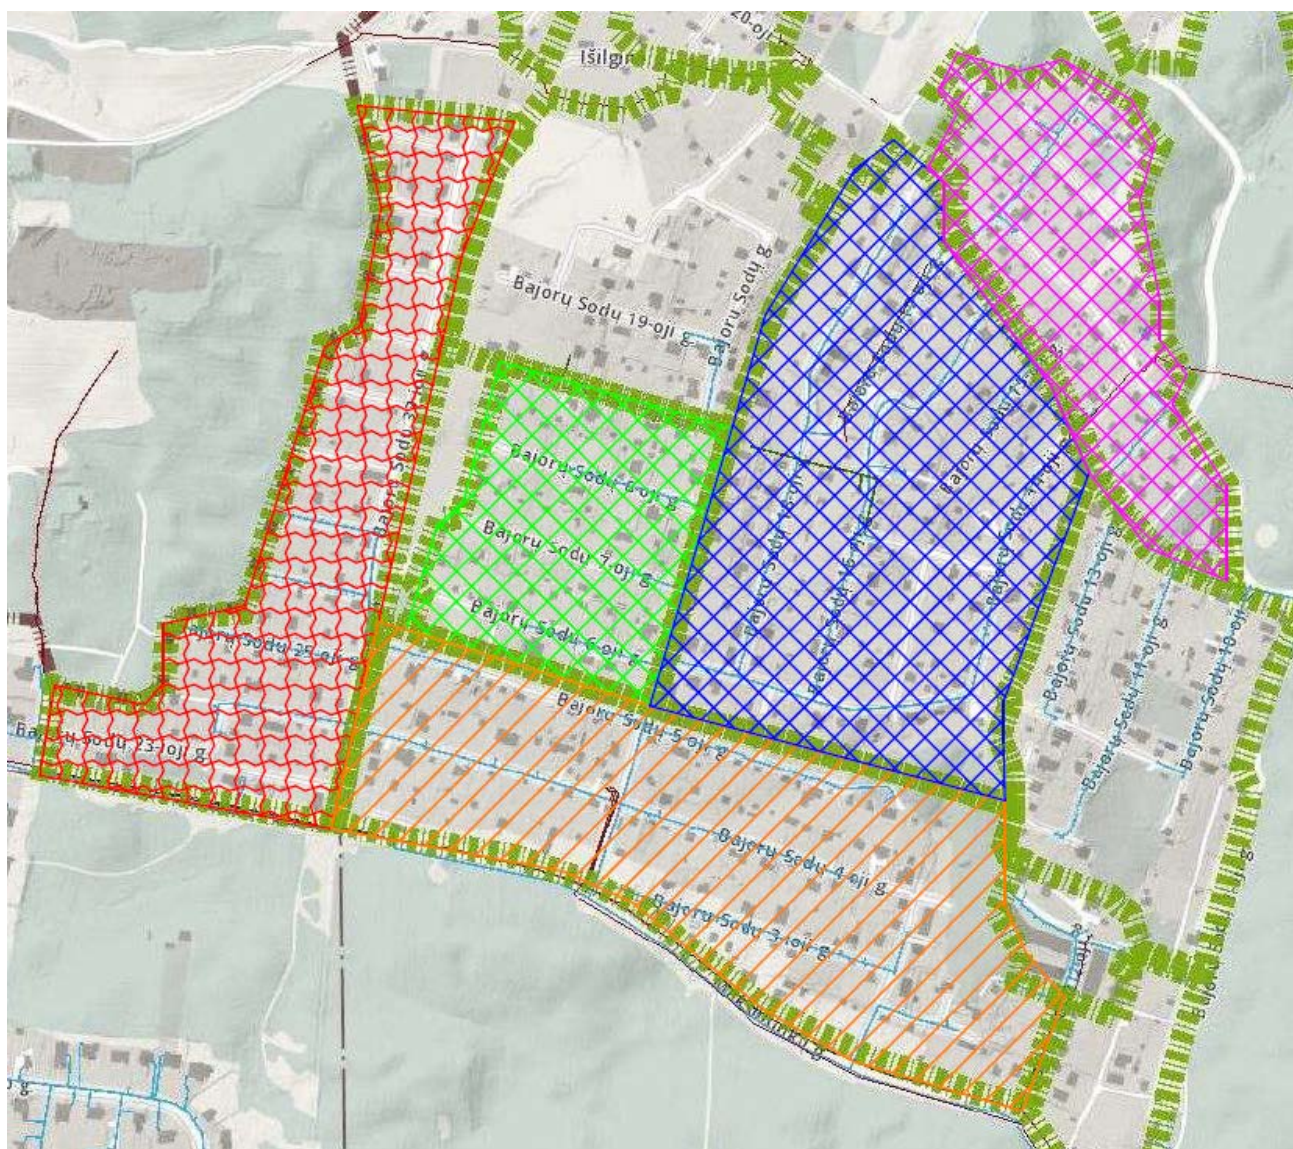

Sutartiniai žymėjimai:

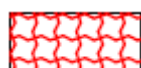

SB „Viktorija“ ribos



SB „Tulpė“ ribos



SB „Krantas“ ribos



SB „Sveikatos apsauga“ ribos



SB „Vitaminas“ ribos

Sodų bendrijų gatvės daugumoje vietų yra žvyro dangos, dalyje vietų yra asfalto ir / ar betoninių trinkelų danga. Teritorija yra kalvota, žemės paviršiaus altitudės svyruoja nuo 164 m. – 206 m. intervale.

Projektuojamų tinklų teritorijoje yra suformuoti privatūs žemės sklypai, teritorija užstatyta gyvenamaisiais ir negyvenamaisiais statiniais. Vandentiekio ir nuotekų šalinimo tinklai projektuojami

DOKUMENTO ŽYMUO:

ME202118-TDP-PP.AR

LAPAS

3

LAPŲ

11

LAIDA

0

esamų gatvių ribose valstybinėje žemėje, numatant įvadinius tinklus iki suformuotų žemės sklypų ribų.

Vandentiekio ir nuotekų šalinimo tinklai projektuojami trijuose suformuotuose žemės sklypuose:

1. Suformuotame žemės sklype adresu Mokslininkų g. 41A, Vilnius (kad. Nr. 0101/0009:0118), žemės sklypo savininkas – privatus asmuo, asmens sutikimas tiesti tinklus ir nustatyti servitutą jam priklausančiame žemės sklype gautas.

2. Suformuotame žemės sklype be adreso, (kad. Nr. 0101/0009:0108), žemės sklypą valstybinės žemės patikėjimo teise valdo Nacionalinė žemės tarnyba prie Žemės ūkio ministerijos (toliau – NŽT), sutikimas tiesti tinklus ir nustatyti servitutą NŽT patikėjimo teise valdomame žemės sklype gautas.

3. Suformuotame žemės sklype be adreso, (kad. Nr. 0101/0004:1025), žemės sklypą valstybinės žemės patikėjimo teise valdo NŽT, sutikimas tiesti tinklus ir nustatyti servitutą NŽT patikėjimo teise valdomame žemės sklype gautas.

Remiantis atliktais žemės teritorijos statybiniais tyrinėjimais (topografinė nuotrauka) numatomų statyti vandentiekio ir nuotekų šalinimo tinklų zonoje yra jau paklotų inžinerinių tinklų (vandentiekio ir nuotekų šalinimo, dujotiekio, ryšių, elektros tiekimo ir kt.).

Remiantis atliktais žemės teritorijos inžineriniais geologiniais ir geotechniniais tyrinėjimais žemės paviršius beveik visur yra paliestas žmogaus veiklos – tai senų kolektyvinių sodų teritorija. Beveik visuose gręžiniuose buvo rasta pilto/perkasto grunto (kelio danga, kelių sankasos ir t.t.). Lauko tyrimų metu gruntinis vanduo gręžiniuose iki tirtų 6,0 m gylio aptiktas nebuvo. Todėl hidrogeologinės sąlygos tirtame plote yra paprastos.

Geologiniai procesai ar reiškiniai būsimų statybų ploto teritorijoje ir šalia jo pastebėti nebuvo.

Tirtas plotas yra vidurinio Pleistoceno Medininkų vėlyvojo ledynmečio stadijos (gtllmd) pabaigoje didelių ledyno plaštakų sąlytyje suformuotame kraštinių darinių masyvo pakraštyje. Holoceno laikotarpyje šie dariniai nežymiai buvo paveikti fizinio dūlėjimo bei žmogaus veiklos (tīv).

Projektuojamų vandentiekio ir nuotekų šalinimo tinklų vietos parinktos atsižvelgiant į žemės reljefą, esančias požemines komunikacijas, suformuotų žemės sklypų ribas, atstumus iki pastatų. Įvertinus esamą situaciją tinklus numatoma tiesti esamų ir turinčių pavadinimą gatvių raudonųjų linijų ribose, atviruoju ir uždaruoju būdu.

Užbaigus statybos darbus visos dangos, išardyti statiniai, miesto infrastruktūros elementai ir pan. turi būti pilnai atstatomi į neblogesnę nei prieš statybos darbus buvusią būklę. Išilginis ir skersinis žemės paviršiaus nuolydžiai pritaikomi prie esamos situacijos. Papildomas teritorijos vertikalusis planiravimas nenumatomas. Esamo žemės paviršiaus reljefo pakeitimas nenumatomas.


Projektuojami vandentiekio ir nuotekų šalinimo tinklai nepatenka į „Natura 2000“ saugomas teritorijas.

Projektuojami vandentiekio ir nuotekų šalinimo tinklai nepatenka į kultūros paveldo objektų teritorijas ir/ar jų apsaugos zonas bei pozonius.

DOKUMENTO ŽYMUO:	LAPAS	LAPŲ	LAIDA
ME202118-TDP-PP.AR	4	11	0

Projektuojami vandentiekio ir nuotekų šalinimo tinklai yra Vilniaus miesto Vandens tiekimo ir nuotekų tvarkymo infrastruktūros plėtros specialiojo plane numatytoje teritorijoje.

Vilniaus miesto savivaldybės tarybos 2011 m. liepos 13 d. sprendimu Nr. 1-124 patvirtinto Vilniaus miesto Vandens tiekimo ir nuotekų tvarkymo infrastruktūros plėtros specialiojo plano ištrauka pateikiama pav. Nr. 2:

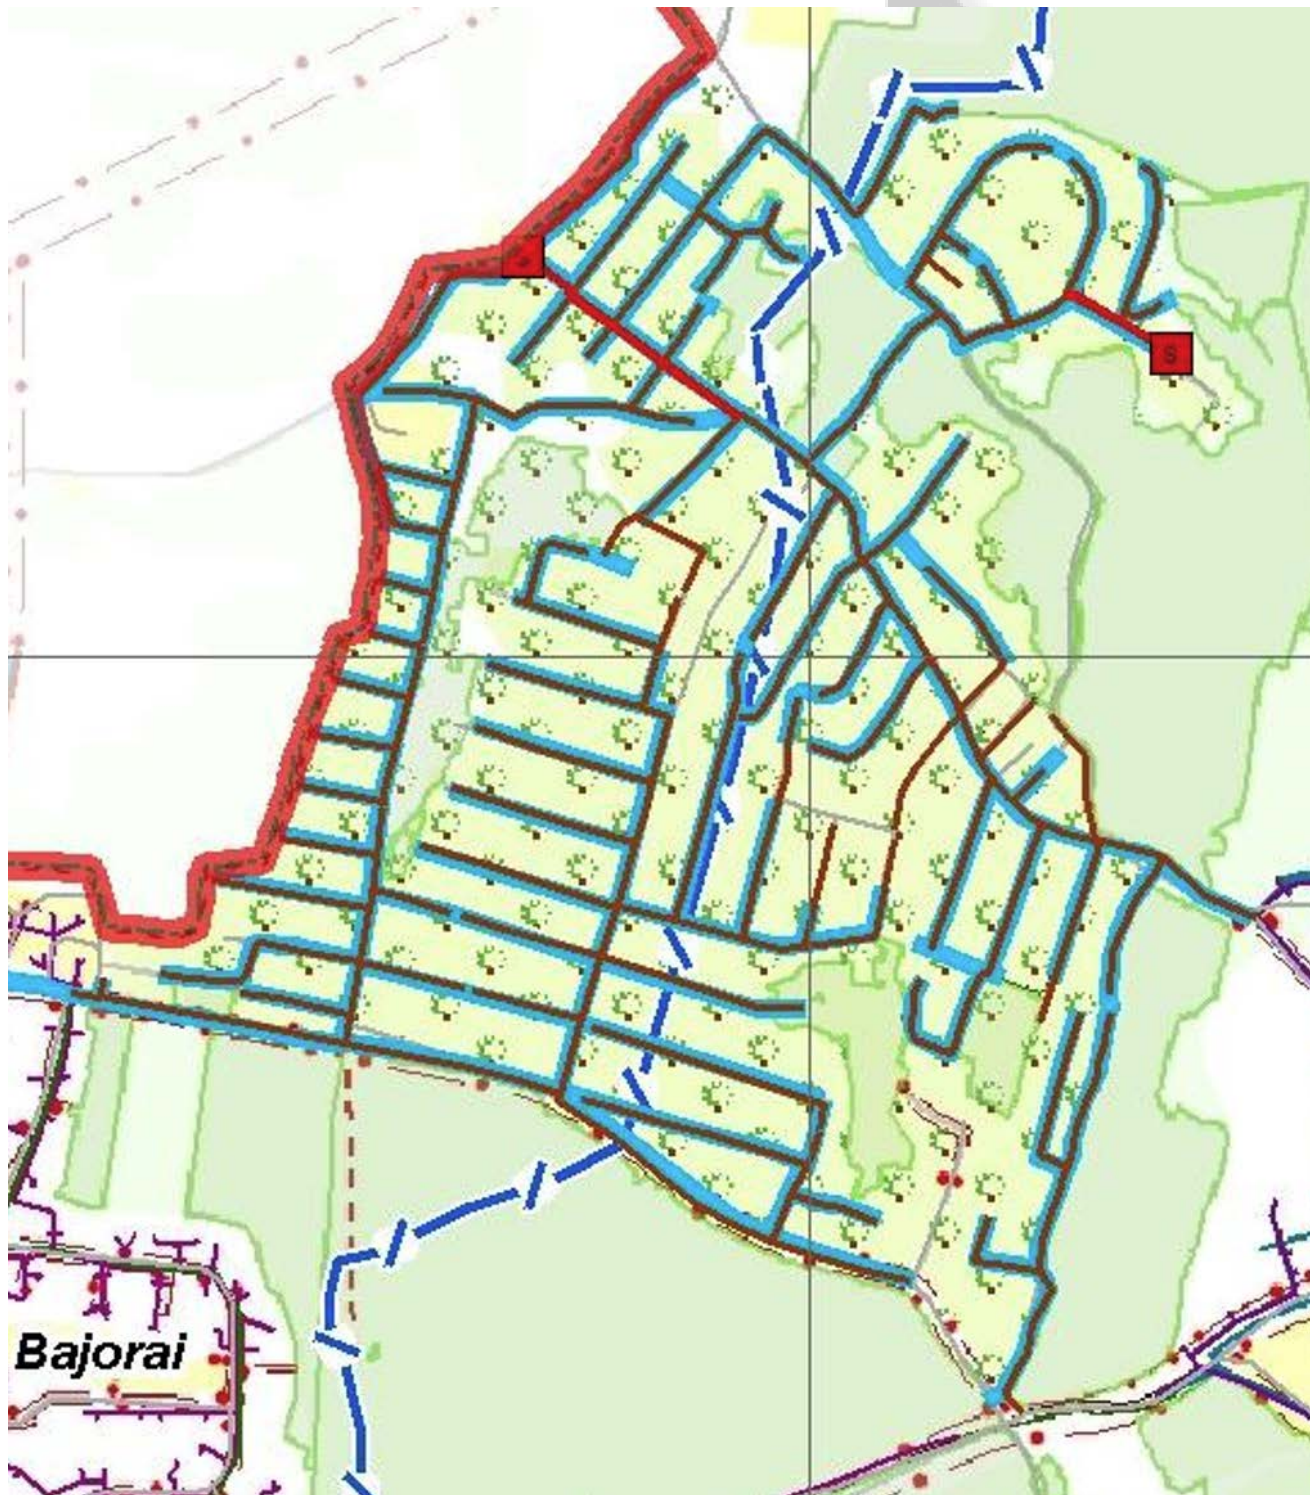

Pav. Nr. 2. Vilniaus miesto Vandens tiekimo ir nuotekų tvarkymo infrastruktūros plėtros specialiojo plano ištrauka.

DOKUMENTO ŽYMUO: ME202118-TDP-PP.AR	LAPAS	LAPŲ	LAIDA
	5	11	0

4 PROJEKTUOJAMŲ TINKLŲ APSAUGOS ZONOS IR REIKALAVIMAI

Numatoma vandens tiekimo ir nuotekų šalinimo infrastruktūrai yra taikomos specialiosios žemės naudojimo sąlygos. Vadovaujantis LR specialiųjų žemės naudojimo sąlygų įstatymo dešimto skirsnio 42 punktu:

1. Vandens tiekimo ir nuotekų, paviršinių nuotekų tvarkymo vamzdynų, įrengiamų iki 2,5 metro gylyje, apsaugos zona – išilgai vamzdyno trasos esanti žemės juosta, kurios ribos yra po 2,5 metro į abi puses nuo vamzdyno ašies, po šia juosta esanti žemė bei vanduo virš šios juostos.

2. Vandens tiekimo ir nuotekų, paviršinių nuotekų tvarkymo vamzdynų, įrengiamų didesniame kaip 2,5 metro gylyje, apsaugos zona – išilgai vamzdyno trasos esanti žemės juosta, kurios ribos yra po 5 metrus į abi puses nuo vamzdyno ašies, po šia juosta esanti žemė bei vanduo virš šios juostos.

3. Vandens tiekimo bokštų, vandens ir nuotekų siurblių, nuotekų rezervuarų apsaugos zona – 10 metrų pločio žemės juosta aplink šių statinių ar įrenginių išorines ribas.

Vadovaujantis STR 1.05.01:2017 „Statybą leidžiantys dokumentai. Statybos užbaigimas. Statybos sustabdymas. Savavališkos statybos padarinių šalinimas. Statybos pagal neteisėtai išduotą statybą leidžiantį dokumentą padarinių šalinimas“, 7 priedu, rašytiniai besiribojančių žemės sklypų (teritorijų) savininkų ar valdytojų sutikimai (susitarimai) privalomi, kai inžineriniai tinklai statomi arčiau kaip 1 m. atstumu nuo sklypų ribos.

Rašytiniai besiribojančių žemės sklypų (teritorijų) savininkų ar valdytojų sutikimai (susitarimai) neprivalomi statybos darbams atliekamiems miesto ar kaimo gyvenamosios vietovės teritorijoje esančių ir turinčių pavadinimą gatvių raudonosiose linijose statant ar rekonstruojant inžinerinius tinklus ir (ar) susisiekimo komunikacijas arba šiose gatvėse statant ar rekonstruojant statinius mažesniais už norminius atstumais nuo šių gatvių raudonųjų linijų.

Sutikimas tiesti naujus vandentiekio ir nuotekų šalinimo tinklus valstybinėje žemėje, kurioje nesuformuoti žemės sklypai turi būti gautas vadovaujantis Nacionalinės žemės tarnybos prie Žemės ūkio ministerijos direktoriaus 2013 m. rugsėjo 10 d. įsakymu Nr. 1P-(1.3)-265 Dėl sutikimų tiesti susisiekimo komunikacijas, inžinerinius tinklus ir statyti jiems funkcionuoti būtinus statinius valstybinėje žemėje, kurioje nesuformuoti žemės sklypai, išdavimo taisyklėse nurodyta tvarka.

Kitų teritorijoje esančių inžinerinių tinklų ir požeminių komunikacijų apsaugos zonos nekeičiamos, rengiamo projekto sprendiniai privalo būti suderinti su kitų esamų inžinerinių tinklų ir požeminių komunikacijų savininkais ir / ar valdytojais.

Įgyvendinat vandentiekio ir nuotekų šalinimo tinklų statybos darbus (žemės kasimo, judinimo darbus) būtina nustatyti tikslus esamų komunikacijų paklojimo gylius bei vietas, atliekant šurfavimo darbus (būtina kviesti šių tinklų atstovus prieš pradedant kasinėjimo darbus).

Darbus vykdysiantis Rangovas turi atkreipti ypatingą dėmesį ir įvertinti, kad klojant naujus vandentiekio ir nuotekų šalinimo tinklus nebūtų pažeisti esami inžineriniai tinklai ir / ar požeminės komunikacijos, o darbų vykdymo metu aptikus planuose nepažymėtus tinklus ir / ar požemines komunikacijas privaloma kreiptis į šių tinklų savininkus ar valdytojus.

DOKUMENTO ŽYMUO:	LAPAS	LAPŲ	LAIDA
ME202118-TDP-PP.AR	6	11	0

Jei statybos metu bus pažeidžiami esami inžineriniai tinklai ir / ar požeminės komunikacijos, jie bus atstatomi pagal pradinę padėtį bei vadovaujantis LR Statybos įstatymo 24 straipsnio 14 punkto reikalavimais.

Vietose, kur darbai bus atliekami atviru būdu, susikirtimuose su 0,4 ir 10 kV kabelinėmis linijomis, kabelių apsaugai numatyti apsaugas – sudedamus vamzdžius (gaubes). Arčiau kaip 5 m iki 0,4 ir 10 kV oro linijų atramų ir poramsčių – vamzdynų klojimą vykdyti tik uždaru būdu.

Statybos darbai gatvės ribose vykdomi vadovaujantis STR 1.06.01:2016 „Statybos darbai. Statinio statybos priežiūra“, Lietuvos Respublikos Vyriausybės 2017-03-22 nutarimu Nr. 212 patvirtinu kelių priežiūros tvarkos aprašu, Lietuvos Respublikos saugaus eismo automobilių keliais įstatymu ir kitais susijusiais teisės aktais. Naujai įrengiamų dangų konstrukcija parenkama pagal Automobilių kelių standartizuotų dangų konstrukcijų projektavimo taisyklės KPT SDK 19. Išardytos gatvių dangos ir jų pagrindai įrengiami pagal esamą konstrukciją. Pažeistų dangų atstatymas gatvės ribose vykdomas pagal Vilniaus miesto savivaldybės administracijos direktoriaus 2021 m. kovo 25 d. įsakymu Nr.30-780/21 patvirtinto „Leidimų atlikti kasinėjimo darbus Vilniaus miesto savivaldybės viešojo naudojimo teritorijoje (gatvėse, vietinės reikšmės keliuose, aikštėse, žaliuosiuose plotuose), atitverti ją ar jos dalį arba apriboti eismą joje išdavimo tvarkos aprašas“ 1 priedo „Išardytos dangos sutvarkymas“ reikalavimus.

Vykdamas kasimo darbus nekasti tranšėjų arčiau kaip 3 m nuo medžio kamieno, kurio diametras didesnis kaip 15 cm, arčiau kaip 2 m, kai kamieno diametras iki 15 cm, ir arčiau kaip 1,5 m nuo krūmų, skaičiuojant atstumą nuo kraštinio stiebo (pagal Želdinių apsaugos, vykdamas statybos darbus, taisyklės), taip pat 2 m atstumu nuo kamieno kasimo darbus vykdyti tik rankiniu būdu. Nepažeisti medžių kamienų ir lajų.

Nesant galimybės laikytis šių reikalavimų, darbų vykdymo rangovui gauti Vilniaus miesto savivaldybės administracijos Miesto tvarkymo ir aplinkos apsaugos skyriaus specialisto atskirą pritarimą.

5 ESAMA VANDENTIEKIO IR NUOTEKŲ ŠALINIMO TINKLŲ SITUACIJA

Centralizuota vandens tiekimo ir nuotekų šalinimo sistema Vilniaus mieste yra pakankamai gerai išvystyta, tačiau Vilniaus miesto savivaldybės teritorijoje, Verkių seniūnijoje, sodų bendrijose „Sveikatos apsauga“, „Krantas“, „Vitaminas“, „Viktorija“ ir „Tulpė“ yra sklypų, kuriems nėra galimybės prisijungti prie centralizuotos vandentiekio ir nuotekų šalinimo sistemos. Šiuo metu šių gatvių sklypų savininkai vandens tiekimą sprendžia individualiai – naudoja vandens šachtinius šulinius, gręžinius. Nuotekoms šalinti gyventojai savo sklypuose turi išgriebimo duobes arba vietinius nuotekų valymo įrenginius.

Projektuojamas vandens tiekimo ir nuotekų šalinimo bei tvarkymo sistemas prižiūrės ir tvarkys UAB „Vilniaus vandenys“.

Šiame projekte numatomas vamzdynų įrengimas prisidės prie vandentvarkos infrastruktūros plėtimo Vilniuje, o taip pat prisidės prie ES Bendrosios vandens direktyvos tikslų įgyvendinimo.

DOKUMENTO ŽYMUO:	LAPAS	LAPŲ	LAIDA
ME202118-TDP-PP.AR	7	11	0

6 PROJEKTINIAI VANDENTIEKIO IR NUOTEKŲ ŠALINIMO TINKLŲ SPRENDINIAI

Projektinių pasiūlymų ir numatomo rengti projekto apimtyje numatomi projektuoti vandentiekio ir nuotekų šalinimo tinklai vadovaujantis UAB „Vilniaus vandenys“ atlikto pirkimo dokumentais ir juose apibrėžtoje teritorijoje.

Projektuojami kvartaliniai žiediniai vandentiekio tinklai DN110 mm – DN160 mm su atšakomis DN32 mm iki sklypų ribų pagal UAB Vilniaus vandenys pateiktą vartotojų sąrašą SB „Sveikatos apsauga“, SB „Krantas“, SB „Vitaminas“, SB „Viktorija“, SB „Tulpė“ teritorijose, suprojektuojant ir įrengiant prisijungimus į esamus vandentiekio tinklus 2DN200 mm M. Lietuvio g. ir Mokslininkų g. sankirtoje ir į DN160 mm ties Bajorų kel. 27.

Vandentiekio tinklai projektuojami iš PE100, PE100 RC PN 10 klasės Ø32 ÷ Ø110 vamzdžių. Jei tinklai klojami uždaru (betranšėjiniu) būdu, ar atviru būdu be smėlio pakloto, turi būti naudojami PE 100 RC vamzdžiai. Jei tinklas klojamas atviru būdu (tranšėjiniu su smėlio paklotu) naudojami PE100 vamzdžiai. Vamzdžiai bus įrengiami laikantis gamintojo nurodymų.

Esami vietiniai vandentiekio tinklai įrengti gatvėse (įskaitant „vasarinį“ vandentiekį) numatomi išsaugoti.

Aukščiausiose vandentiekio tinklo vietose projektuojami šuliniai su oro išleidimo įranga, o žemiausiose sistemos vietose projektuojamos vandens iš sistemos išleidimo sklendės.

Gaisrų gesinimui užtikrinti yra projektuojami ir numatomi įrengti antžeminiai gaisriniai hidrantai, prijungiant juos nuo projektuojamų vandentiekio tinklų.

Projektuojami kvartaliniai buitinių nuotekų tinklai DN200 mm – DN315 mm su atšakomis DN160 mm iki sklypų ribų, pagal UAB Vilniaus vandenys atlikto pirkimo pridėtą būstų sąrašą SB „Sveikatos apsauga“, SB „Krantas“, SB „Vitaminas“, SB „Viktorija“, SB „Tulpė“ teritorijose suprojektuojant ir įrengiant prisijungimus į esamus buitinių nuotekų tinklus DN300 mm M. Lietuvio g. ir Mokslininkų g. sankirtoje ir į DN200 mm ties Bajorų kel. 27 namu.

Žemiausiose tinklo vietose projektuojamos buitinių nuotekų siurblynės, numatant DN63 mm – DN110 mm slėginius nuotekų tinklus iki prisijungimų prie projektuojamų ir esamų buitinių nuotekų tinklų, prieš tai suprojektuojant ir įrengiant slėgio gesinimo šulinius. Siurblynės numatomos ties Bajorų sodų 4-oji Nr.56 Bajorų sodų 5-oji Nr. 39 ir Bajorų sodų 6-oji Nr.29.

Dėl sudėtingo reljefo nuo Bajorų sodų 3-oji Nr. 10 iki Nr. 14, Bajorų sodų 16-oji Nr. 7 iki Nr. 12, Bajorų sodų 15-oji Nr. 6 iki Nr. 12 ir Bajorų sodų 18-oji. nuo Nr. 5 iki Nr. 9 numatomas slėginis buitinių nuotekų tinklas, į kurį gyventojai galės pasijungti naudodami savo individualius nuotekų siurblius.

Slėginio nuotekų tinklo ruožo aukščiausiose vietose projektuojamos nuorinimo kolonėlės, žemiausiose – sklendės tinklo tuštinimui.

Rengiant projektą įvertinti jau pakloti ir perspektyviniai vandentiekio ir nuotekų tinklai bei kitos požeminės inžinerinės komunikacijos. Bendro naudojimo vandentiekio ir buitinių nuotekų tinklai ir siurblynės projektuojami valstybinėje žemėje arba zonose, kuriose išskirtas servitutas, suteikiantis teisę tiesti ir aptarnauti inžinerines komunikacijas.

DOKUMENTO ŽYMUO:	LAPAS	LAPŲ	LAIDA
ME202118-TDP-PP.AR	8	11	0

Projektiniai sprendiniai rengiami nepažeidžiant esminių statinių reikalavimų, vadovaujantis Statytojo parengta užduotimi, įrengimų saugos reikalavimais, galiojančiais įstatymais ir normatyviniais dokumentais.

Statybos metu, visuomenei privalo būti užtikrinami saugūs praėjimai, pravažiavimai į gretimus kiemus ar teritorijas.

Visi šio projekto produktai (vamzdynai, šuliniai, fasoninės dalys, ir pan.) projektuojami bei numatomi statyti iš medžiagų ir gaminių, kurie yra patvirtinti UAB „Vilniaus vandenys“ techninėse specifikacijose ir / ar jų techninėje politikoje (informaciją galima rasti bendrovės tinklapyje adresu www.vv.lt).

Suvestinis inžinerinių tinklų planas pateiktas brėžinyje ME202118-TDP-PP.B-01.

7 BENDRIEJI STATINIO RODIKLIAI

Projektiniuose pasiūlymuose pateikiami orientaciniai bendrieji statinio rodikliai (pagal STR 1.04.04:2017 „Statinio projektavimas, projekto ekspertizė“ 5 priedo reikalavimus). Kitose projekto stadijose bendrieji statinio rodikliai turi būti tikslinami.

Pavadinimas	Mato vienetas	Kiekis	Pastabos
IV SKYRIUS INŽINERINIAI TINKLAI			
4. Kiekvienos paskirties inžinerinių tinklų ilgis*			
4.1 Vandentiekio tinklai*	m	11535	Bendras
4.1.1 vandentiekio įvadaĩ*	m	1465	
4.1.2 vandentiekio skirstomieji tinklai*	m	10070	
4.2 Savitakiniai nuotekų tinklai*	m	10463	Bendras
4.2.1 nuotekų išvadaĩ (savitakiniai buitinių nuotekų tinklai)*	m	1742	
4.2.2 Savitakiniai buitinių nuotekų tinklai (skirstomieji)*	m	8739	
4.3 Slėginiai nuotekų tinklai*	m	549	
5. Kiekvienos paskirties inžinerinių tinklų skersmuo (tik vamzdynams)			
5.1 Vandentiekio tinklai	mm	32, 110, 160	
5.2 Savitakiniai nuotekų tinklai	mm	160, 200, 315	
5.3 Slėginiai nuotekų tinklai	mm	50, 63, 90	
V SKYRIUS KITI STATINIAI			
8.1 Požeminė nuotekų siurblinė su visa reikalinga įranga, elektros tiekimo-technologinės automatikos skydas, siurblinės teritorijos sutvarkymas ir aptvėrimas	kompl.	3	

* Žvaigždute pažymėti rodikliai apskaičiuojami vadovaujantis Nekilnojamojo turto kadastrinių matavimų ir kadastro duomenų surinkimo taisyklėmis, kurias tvirtina Lietuvos Respublikos žemės ūkio ministras. Baigus statybą ir atlikus kadastrinius matavimus šie rodikliai gali turėti neesminių nukrypimų.

DOKUMENTO ŽYMUO:	LAPAS	LAPŲ	LAIDA
ME202118-TDP-PP.AR	9	11	0

8 POVEIKIS APLINKAI

8.1 ATLIEKOS

Darbų metu susidarančių atliekų kiekiai bus numatyti parengus projektą.

Nuimtas humusingas dirvožemis saugomas saugojimo vietose ir panaudojamas žalių plotų, baigus statybos darbus, atstatymui. Paskleidžiant, išplaniruojant ir užsėjant žolių sėklų mišiniu.

Vietinis iškastas gruntas panaudojamas užpilant vandentiekio ir nuotekų šalinimo tinklų tranšėjas, o perteklinis gruntas išvežamas.

Statybos darbų metu susidarys statybinės atliekos, kurios bus tvarkomos, vadovaujantis Atliekų tvarkymo taisyklėmis.

Statybinės atliekos iki jų išvežimo ar panaudojimo kaupiamos ir saugomos statybos teritorijoje konteneriuose, uždaroje talpose ar tvarkingose krūvose, jei jos neužteršia aplinkos.

8.2 ORAS

Oro tarša nenumatoma, orą gali teršti tik dulkės, išmetamosios dujos statybos darbų vykdymo metu sukeliamos transporto priemonių.

8.3 DIRVOŽEMIS

Dirvožemio tarša nenumatoma. Mechanizmai, mašinos ir įranga, naudojami vandentiekio ir nuotekų šalinimo tinklų klojimui, žemės darbams, dangų ardymui ir atstatymui turi būti techniškai tvarkingi, kad degalai ir tepalai nepatektų į gruntą ir neužterštų grunto ir gruntinio vandens. Nutekėjus tepalams arba degalams, lokalinio užteršimo vietos gruntas turi būti surinktas ir išvežtas į tam skirtus sąvartynus arba nukenksminimo vietas.

Degalai ir tepalai turi būti saugomi specialiai įrengtose aikštelėse. Tara, kurioje laikomi degalai ir tepalai, turi būti sandari.

Užbaigus vandentiekio ir nuotekų šalinimo tinklų klojimo darbus, visos šiukšlės, statybinės atliekos, nuardyta asfalto, betono danga turi būti surinkta ir išvežta į sąvartyną. Išardytos dangos ir vejos turi būti atstatytos į neprastesnę būklę nei buvo prieš pradedant statybos darbus.

Vykdamat statybos darbus būtina išsaugoti paviršinį dirvožemį, nesandėliuoti statybinių medžiagų, grunto, nestatyti technikos arčiau kaip 4,5 m nuo medžių lajų krašto, saugoti vejas, nelaikyti degalų bei tepalų arčiau kaip 15 m nuo medžių lajų krašto ir 10 m nuo krūmų.

Veja atstatoma ir įrengiama sumontavus ir technologiškai užpylus paklotas inžinerines komunikacijas. Veja atstatoma tose vietose, kur buvo nuimtas augalinis sluoksnis ir vietose, kur veja buvo sugadinta t.y. sandėliuojant medžiagas, išvažinėta, ištrypta ar pan.

8.4 ŽEMĖS GELMĖS

Žemės gelmėms statyba įtakos neturės, nes tinklams įrengti numatomos šiuolaikinės technologijos ir medžiagos neleis užteršti grunto ir gruntinio vandens.

DOKUMENTO ŽYMUO:	LAPAS	LAPŲ	LAIDA
ME202118-TDP-PP.AR	10	11	0

8.5 BIOLOGINĖ ĮVAIROVĖ

Statybos darbai biologinei įvairovei įtakos neturės. Tinklų įrengimo teritorijoje augančius saugotinus medžius draudžiama kirsti ir genėti intensyviausiu laukinių paukščių veisimosi laikotarpiu, nuo kovo 15 d. iki rugpjūčio 1 d., išskyrus atvejus, kai medžiai kelia grėsmę žmonių gyvybei, sveikatai, turtui, saugiam eismui, saugiam elektros energijos, šilumos, dujų, naftos ir jos produktų tiekimo atnaujinimui arba pateikiama eksperto, baigusio biologijos krypties studijas ir įgijusio kompetencijų ornitologijos srityje, pažyma, kad kertamame ir (ar) genimame medyje ir greta augančiuose medžiuose nėra besiveisiančių laukinių paukščių.

8.6 KRAŠTOVAIZDIS

Vandentiekio ir nuotekų šalinimo tinklų statybos bei eksploatacijos metu įtaka kraštovaizdžiui bus minimali.

Vykdamat statybos darbus, būtina maksimaliai išsaugoti esamus želdinius. Jei esami želdiniai ar medžiai būtų pažeidžiami atliekant statybos darbus, jie turi būti atsodinami.

Remiantis atliktų topografinių tyrimų duomenimis, numatomų statyti vandentiekio ir nuotekų šalinimo tinklų teritorijoje yra augančių želdinių (želdinių, krūmų), tačiau projekto sprendiniuose nenumatomas šių želdinių kirtimas. Esami želdiniai kurie patenka į projektuojamų tinklų ribas, vykdamat statybos darbus turi būti užtikrintas esamų želdinių (medžių, krūmynų) išsaugojimas.

Leidimo saugotinių medžių ir krūmų kirtimui, persodinimui ar kitokiam pašalinimui, genėjimui nereikia, jeigu jie auga elektros tinklų, šilumos perdavimo tinklų, magistralinių dujotiekių ir naftotiekių (produktotiekių) apsaugos zonoje ir šiuos darbus atlieka, prieš darbų pradžią apie juos raštu, telefonu, elektroniniu paštu informavę žemės, kurioje auga saugotini medžiai ir krūmai, savininką ar valdytoją, elektros tinklus, šilumos tinklus, magistralinius dujotiekus ir naftotiekus (produktotiekus) eksploatuojantys asmenys ar jų įgaliojanti tretieji asmenys.

Darbų vykdymo metu, nustatius, kad yra būtinų kirsti medžių ar krūmų kurie nebuvo pažymėti projektinėje dokumentacijoje, topografinėje nuotraukoje, ar jų pažymėjimas neatitinka faktinės situacijos, šių želdinių kirtimui turi būti gautas leidimas.


8.7 EKSTREMALIOS SITUACIJOS (AVARIJOS)

Iš avarinių situacijų galimas tik atsitiktinis tepalų ar degalų nutekėjimas. Nutekėjus tepalams arba degalams, lokalinio užteršimo vietos gruntas turi būti surinktas ir išvežtas į tam skirtus sąvartynus arba nukenksminimo vietas.

DOKUMENTO ŽYMUO: ME202118-TDP-PP.AR	LAPAS	LAPŲ	LAIDA
	11	11	0


BRĚŽINIAI



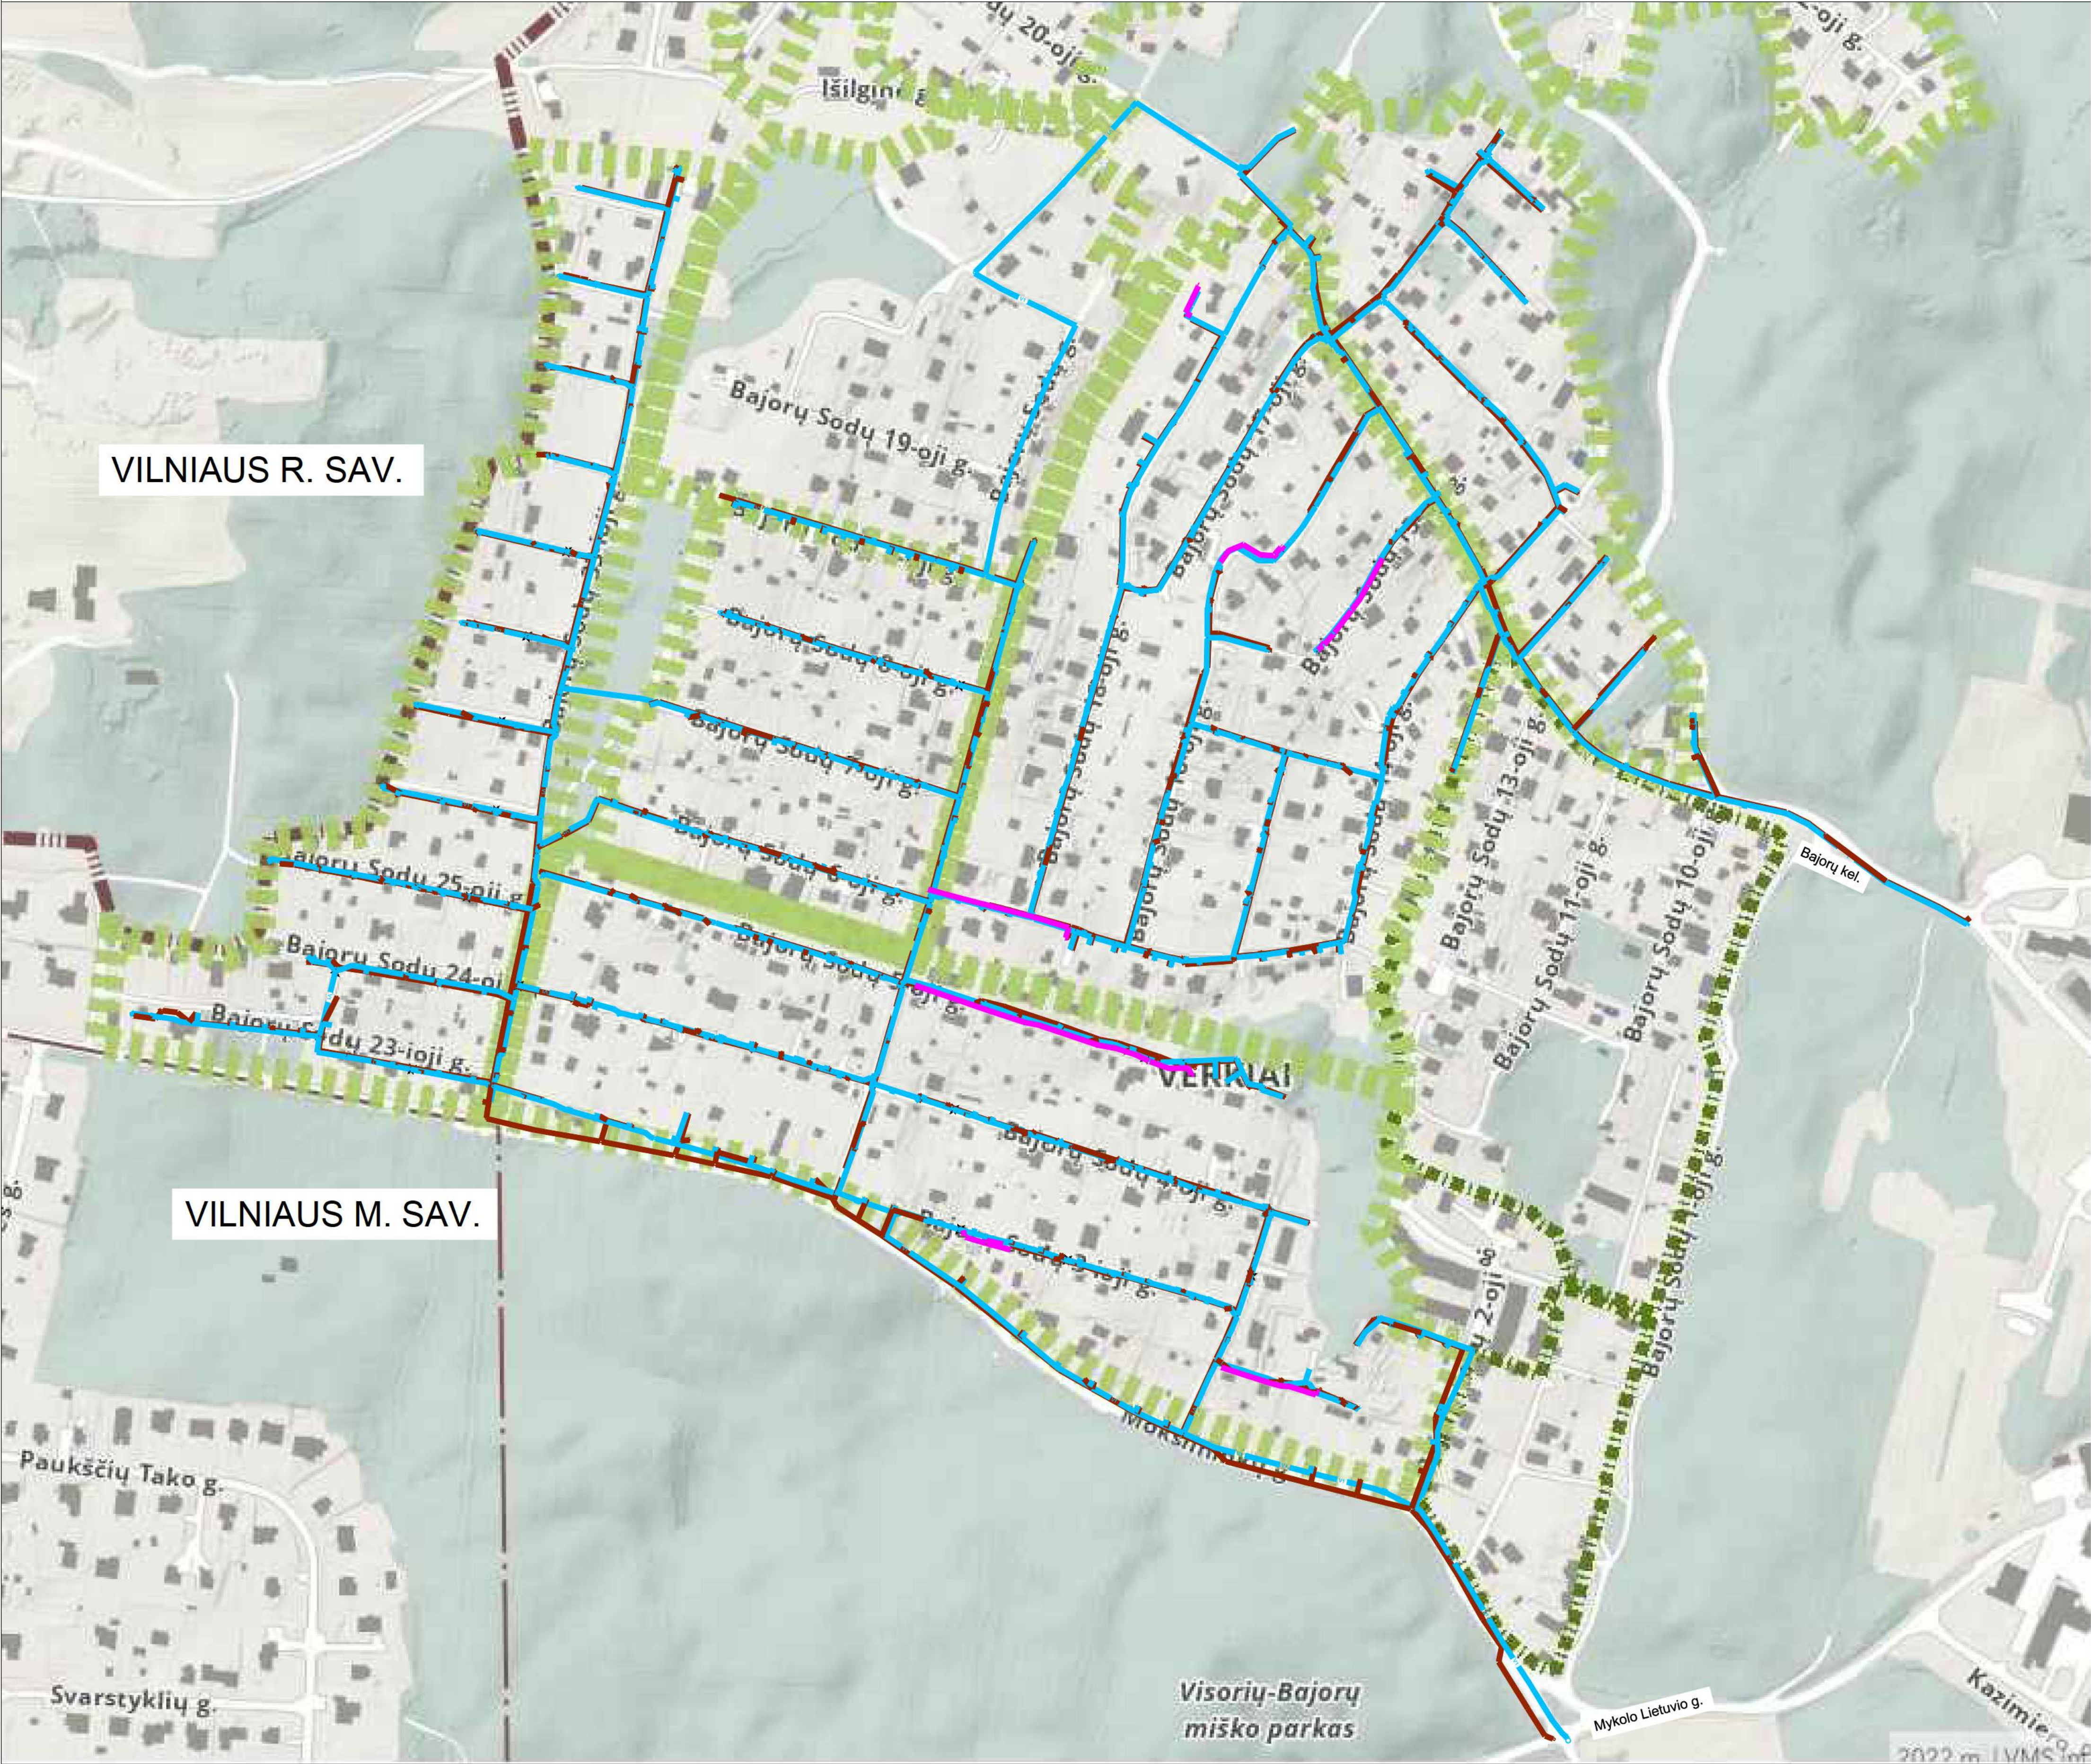



SUTARTINIAI ŽYMĖJIMAI:


- SB „Viktorija“ ribos
- SB „Tulpė“ ribos
- SB „Krantas“ ribos
- SB „Sveikatos apsauga“ ribos
- SB „Vitaminas“ ribos
- Sodų bendrijų ribos
- Vilniaus miesto ir rajono ribos
- Projektuojami vandentiekio tinklai
- Projektuojami nuotekų šalinimo tinklai
- Projektuojami slėginiai nuotekų šalinimo tinklai

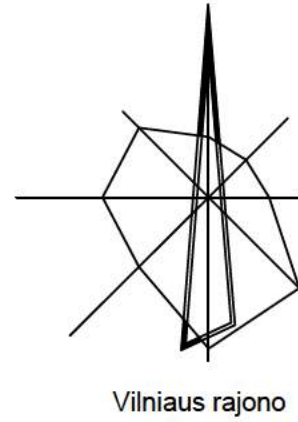

Vilniaus rajono

0	2022 05	Visuomenės informavimui			
Laida	Data	Laidos statusas. Keitimų priežastis (jei taikoma)			
Kval. patv. dok. Nr.	MEYSSO www.meyso.com - email: info@meyso.com - mobile: +37062308983		Statinio projekto pavadinimas:		
			Vandentiekio ir nuotekų tinklų SB „Sveikatos apsauga“, SB „Krantas“, SB „Vitaminas“, SB „Viktorija“, SB „Tulpė“, Vilniuje, statybos projektas		
30332	PV	Ana Gurevičienė	Statybos:		
24810	PDV	Juozas Vaičiūnas	Vandentiekio ir nuotekų šalinimo tinklai		
			Dokumento pavadinimas:		Laida
			Vietovės schema		0
LT	Statytojas: UAB „Vilniaus vandenys“		Dokumento žymuo:		Lapas Lapų
	Užsakovas: UAB „KRS“		ME202118-TDP-VN.VS		1 1

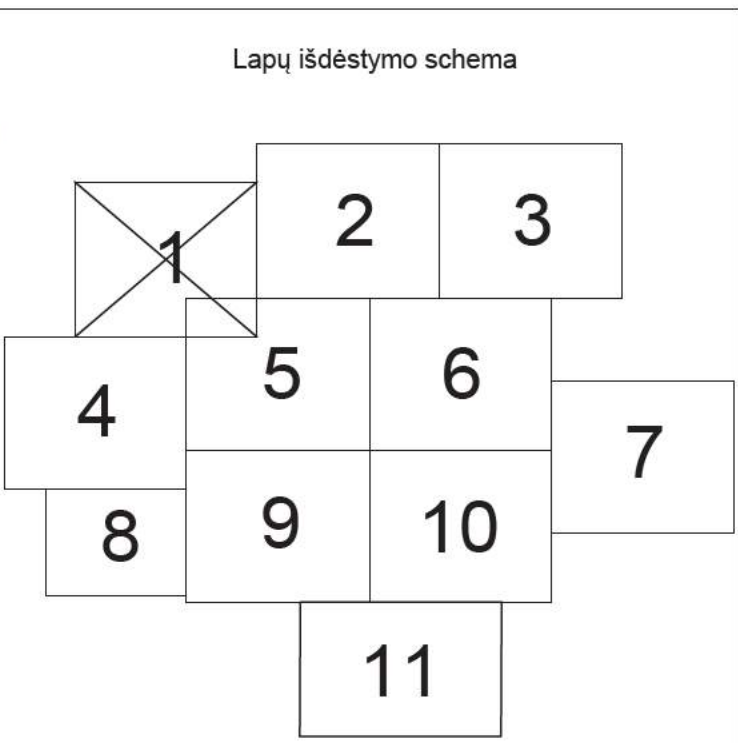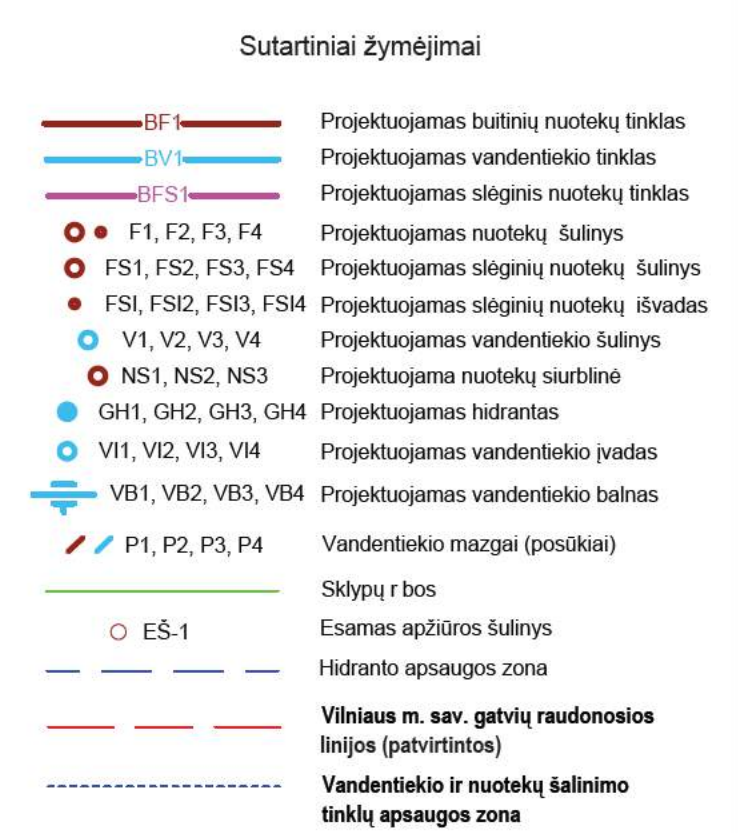
[illegible][illegible]

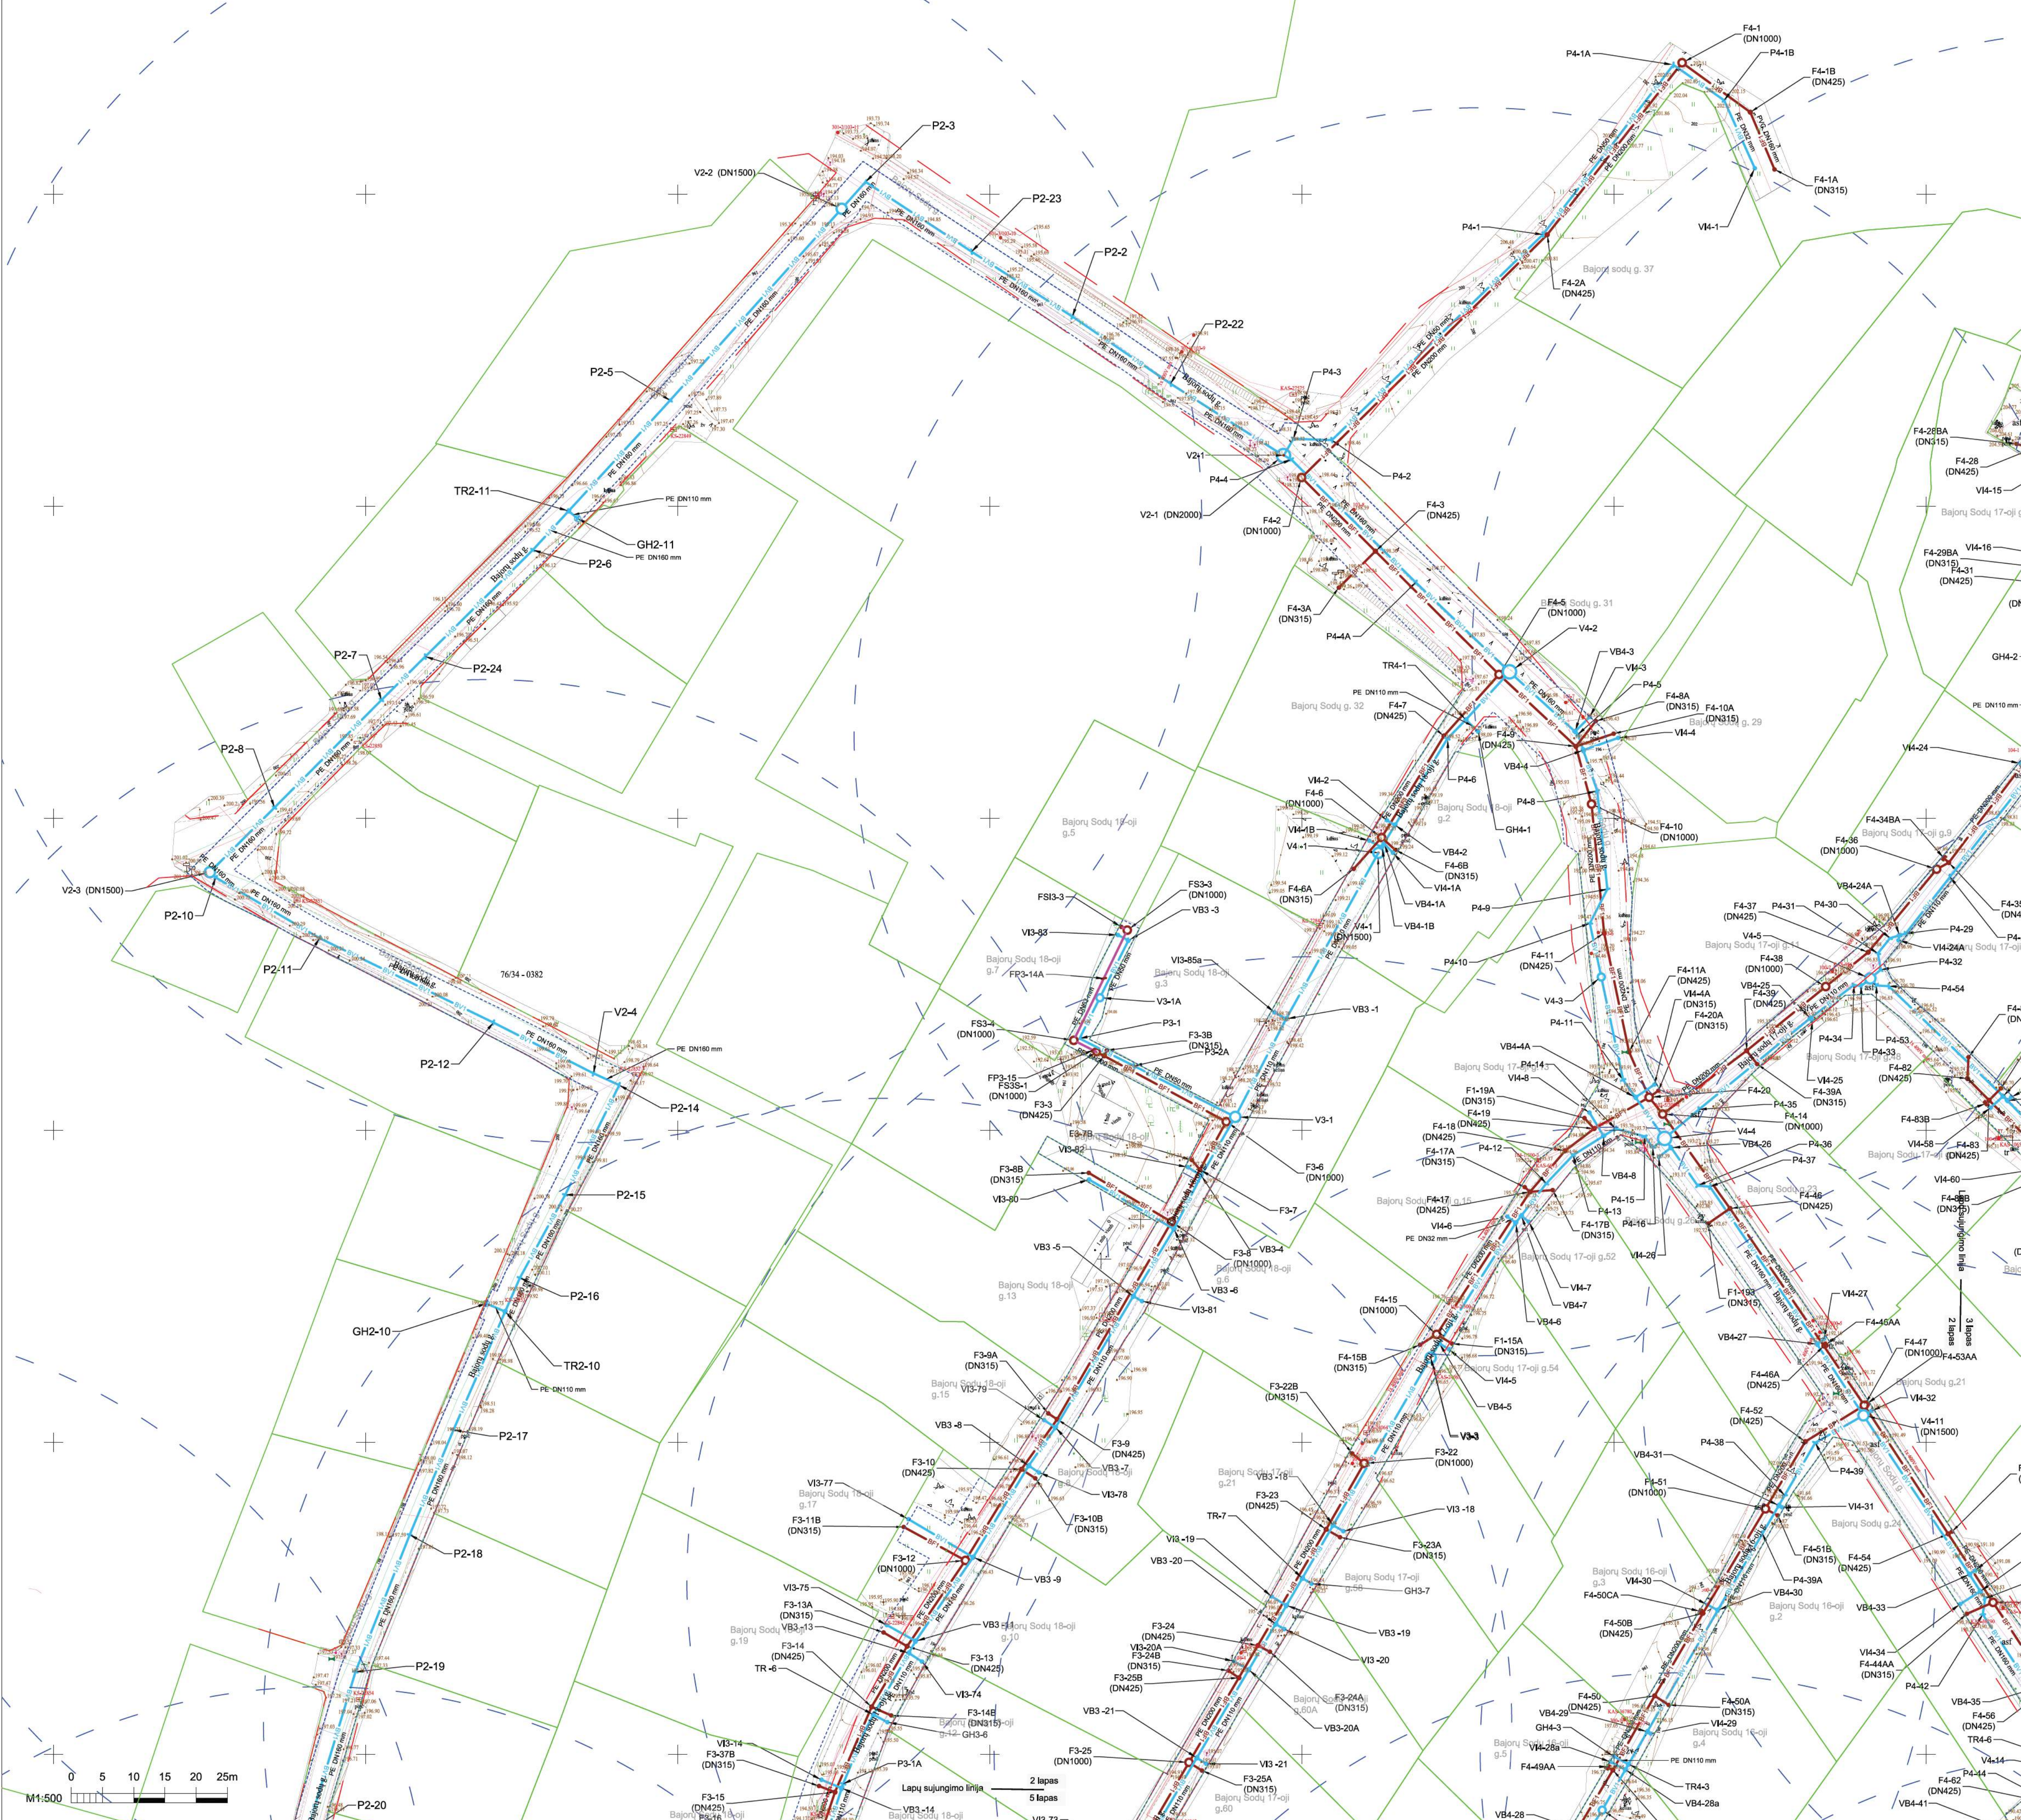

Sutartiniai žymėjimai

- BF1 — Projektuojamas buitinių nuotekų tinklas
- BV1 — Projektuojamas vandentiekio tinklas
- BFS1 — Projektuojamas slėginis nuotekų tinklas
- F1, F2, F3, F4 Projektuojamas nuotekų šulinys
- FS1, FS2, FS3, FS4 Projektuojamas slėginis nuotekų šulinys
- FSI, FS2, FS3, FS4 Projektuojamas slėginis nuotekų išvadas
- V1, V2, V3, V4 Projektuojamas vandentiekio šulinys
- NS1, NS2, NS3 Projektuojama nuotekų siurtinė
- GH1, GH2, GH3, GH4 Projektuojamas hidrantas
- V11, V12, V13, V14 Projektuojamas vandentiekio įvadas
- VB1, VB2, VB3, VB4 Projektuojamas vandentiekio balnas
- P1, P2, P3, P4 Vandentiekio mazgai (posūkiai)
- Sklypų ribos
- EŠ-1 Esamos apžiuros šulinys
- Hidranto apsaugos zona
- Vilniaus m. sav. gatvių raudonosios linijos (patvirtintos)
- Vandentiekio ir nuotekų šalinimo tinklų apsaugos zona

Lapų išdėstymo schema

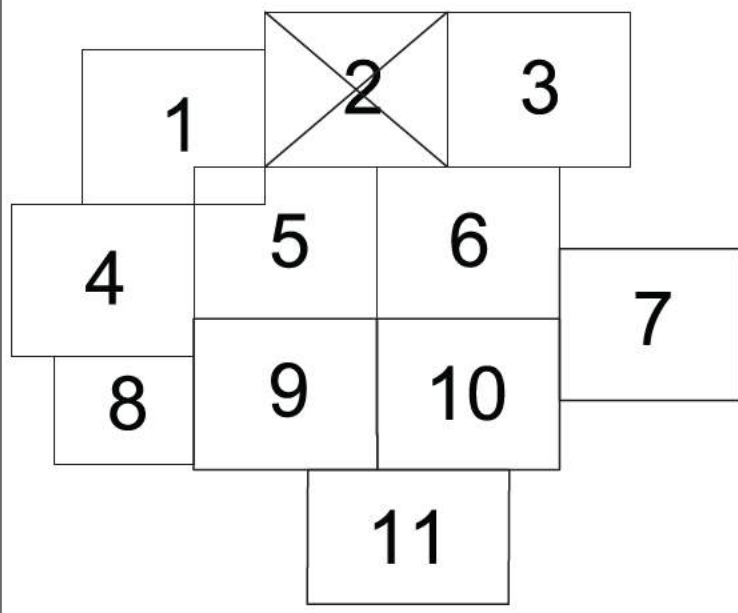

PASTABOS:


- Vandentiekio ir buitinių nuotekų tinklai suprojektuoti iš polietileno PE100 RC PN10 vamzdžių.
- Prieš pradedant vamzdžių montavimo darbus būtina sutikslinti esamų inžinerinių komunikacijų padėties planą, išdėstymą ir altitudas.
- Darbu vykdymo ribose esant kitiems inžineriniams tinklams, komunikacijoms ar statiniams, prieš vykdant statybos darbus būtina:
 - išsikovioti atitinkamų tinklų atstovą trasos nužymėjimui ir darbus vykdyti prisilaikant šių tinklų savininkų nurodymų pateiktų sąlygose.
- Darbu vykdymo metu, darbu vykdymo zonoje esant kitiems inžineriniams tinklams, komunikacijoms ar statiniams būtina:
 - juos apsaugoti ir tinkamai paramstyti ir / ar pakabinti įrengiant apsaugines konstrukcijas, užtikrinant tinklo išsaugojimą ir nenutrūkstamą veikimą.
- prieš darbų pradžią gauti bendrovės sutikimą žemės kasimo darbus dujotiekio apsaugos zonoje. Žemės kasimo darbus dujotiekio apsaugos zonoje vykdyti tik rankiniu būdu arba imtis kitokių priemonių dujotiekio apsaugojimui nuo pažeidimų. Dujotiekio altitudas tikrinti vietoje atliekant kontrolinius dujotiekio atkasimus. Išlaikyti minimalius leidžiamus atstumus iki dujotiekio klojant naujas komunikacijas.
- projektuojamų tinklų sankirtose su esamomis apšvietimo elektros tinklais ir / arba ESO elektros tinklais būtina apsaugomas įrengiant:
 - apsauginius PVC dėklus, nenutraukiant apšvietimo ir / arba ESO elektros tinklų veikimo.
 - klojamų tinklų sankirtų su kitais inžineriniais tinklais, komunikacijomis ar statiniais vietose, po 2 m. į abi puses kasti rankiniu būdu.
- žemės darbus vykdyti kitų inžinerinių tinklų, komunikacijų ar statinių apsaugos zonoje galima tik dalyvaujant šiuos tinklus eksploatuojančių organizacijų atstovams. Užbaigus statybos darbus kitų inžinerinių tinklų, komunikacijų ar statinių apsaugos zonoje, iš atitinkamų tų tinklų atstovų gauti reikiamas pažymas.
- Projekto sprendinius galima keisti tik gavus projekto autorius sutikimą.
- Projektas turi būti nagrinėjamas kompleksiskai kaip vieningas dokumentas neatsiejant grafines ir tekstines dalis.
- Visi darbai turi būti atliekami pagal pateiktas technines specifikacijas bei gamintojų pateiktas instrukcijas.
- Statybos metu būtina tikslinti esamų ir projektuojamų tinklų vietą ir altitudas, pagal faktinę padėtį.
- Statybos darbai gatvės ribose vykdomi vadovaujantis STR 1.08.01:2016 „Statybos darbai. Statinio statybos priežiūra“. Lietuvos Respublikos Vyriausybės 2017-03-22 nutarimu Nr. 212 patvirtintu kelių priežiūros įstatymu, Lietuvos Respublikos saugaus eismo automobilį keliais įstatymu ir kitais susijusiais teisės aktais. Naujai įrengiamų dangų konstrukcijų parengimas pagal Automobilų kelių standartizuotų dangų konstrukcijų projektavimo taisyklės KPT SDK 19. Išardytos gatvių dangos ir jų pagrindai įrengiami pagal esamą konstrukciją. Priežinai dangų atstatymas gatvės ribose vykdomas pagal Vilniaus miesto savivaldybės administracijos direktoriaus 2021 m. kovo 25 d. įsakymu Nr. 30-780/21 patvirtintu „Laidinių atliekų kasinėjimo darbus Vilniaus miesto savivaldybės viešojo naudojimo teritorijoje (gatvėse, vietinėse reikšmės keliuose, aikštėse, žaliuosiuose plotuose), atlikti ir jos dalį arba apriboti eismą joje išdavimo įtvarkos aprašas“ 1 priedo „Išardytos dangos sutvarkymas“ reikalavimus.
- Vykdyti kasimo darbus nekasoti tranšėjų arčiau kaip 3 m nuo medžio kamieno, kurio diametras didesnis kaip 15 cm, arčiau kaip 2 m, kai kamieno diametras iki 15 cm, ir arčiau kaip 1,5 m nuo krūmų, skaičiuojant atstumą nuo kraštinio stiebo (pagal želdinių apsaugos, vykdančių statybos darbus, taisyklės), taip pat 2 m atstumu nuo kamieno kasimo darbus vykdyti tik rankiniu būdu. Nepažeisti medžių kamienų ir lajų.
- Nesant galimybių laikytis šių reikalavimų, darbu vykdymo rangovui gauti Vilniaus miesto savivaldybės administracijos Miesto tvarkymo ir aplinkos apsaugos skyriaus specialisto atskira patvirtinimą.
- Projektavimo darbai atlikti vadovaujantis UAB „Vilniaus vandenys“ išduotomis prajungimo sąlygomis 2021-12-17 Nr. PS21-3636

Dokumento žymus:

ME202118-TDP-VN.BR-01

Lapas Lapų

2 11

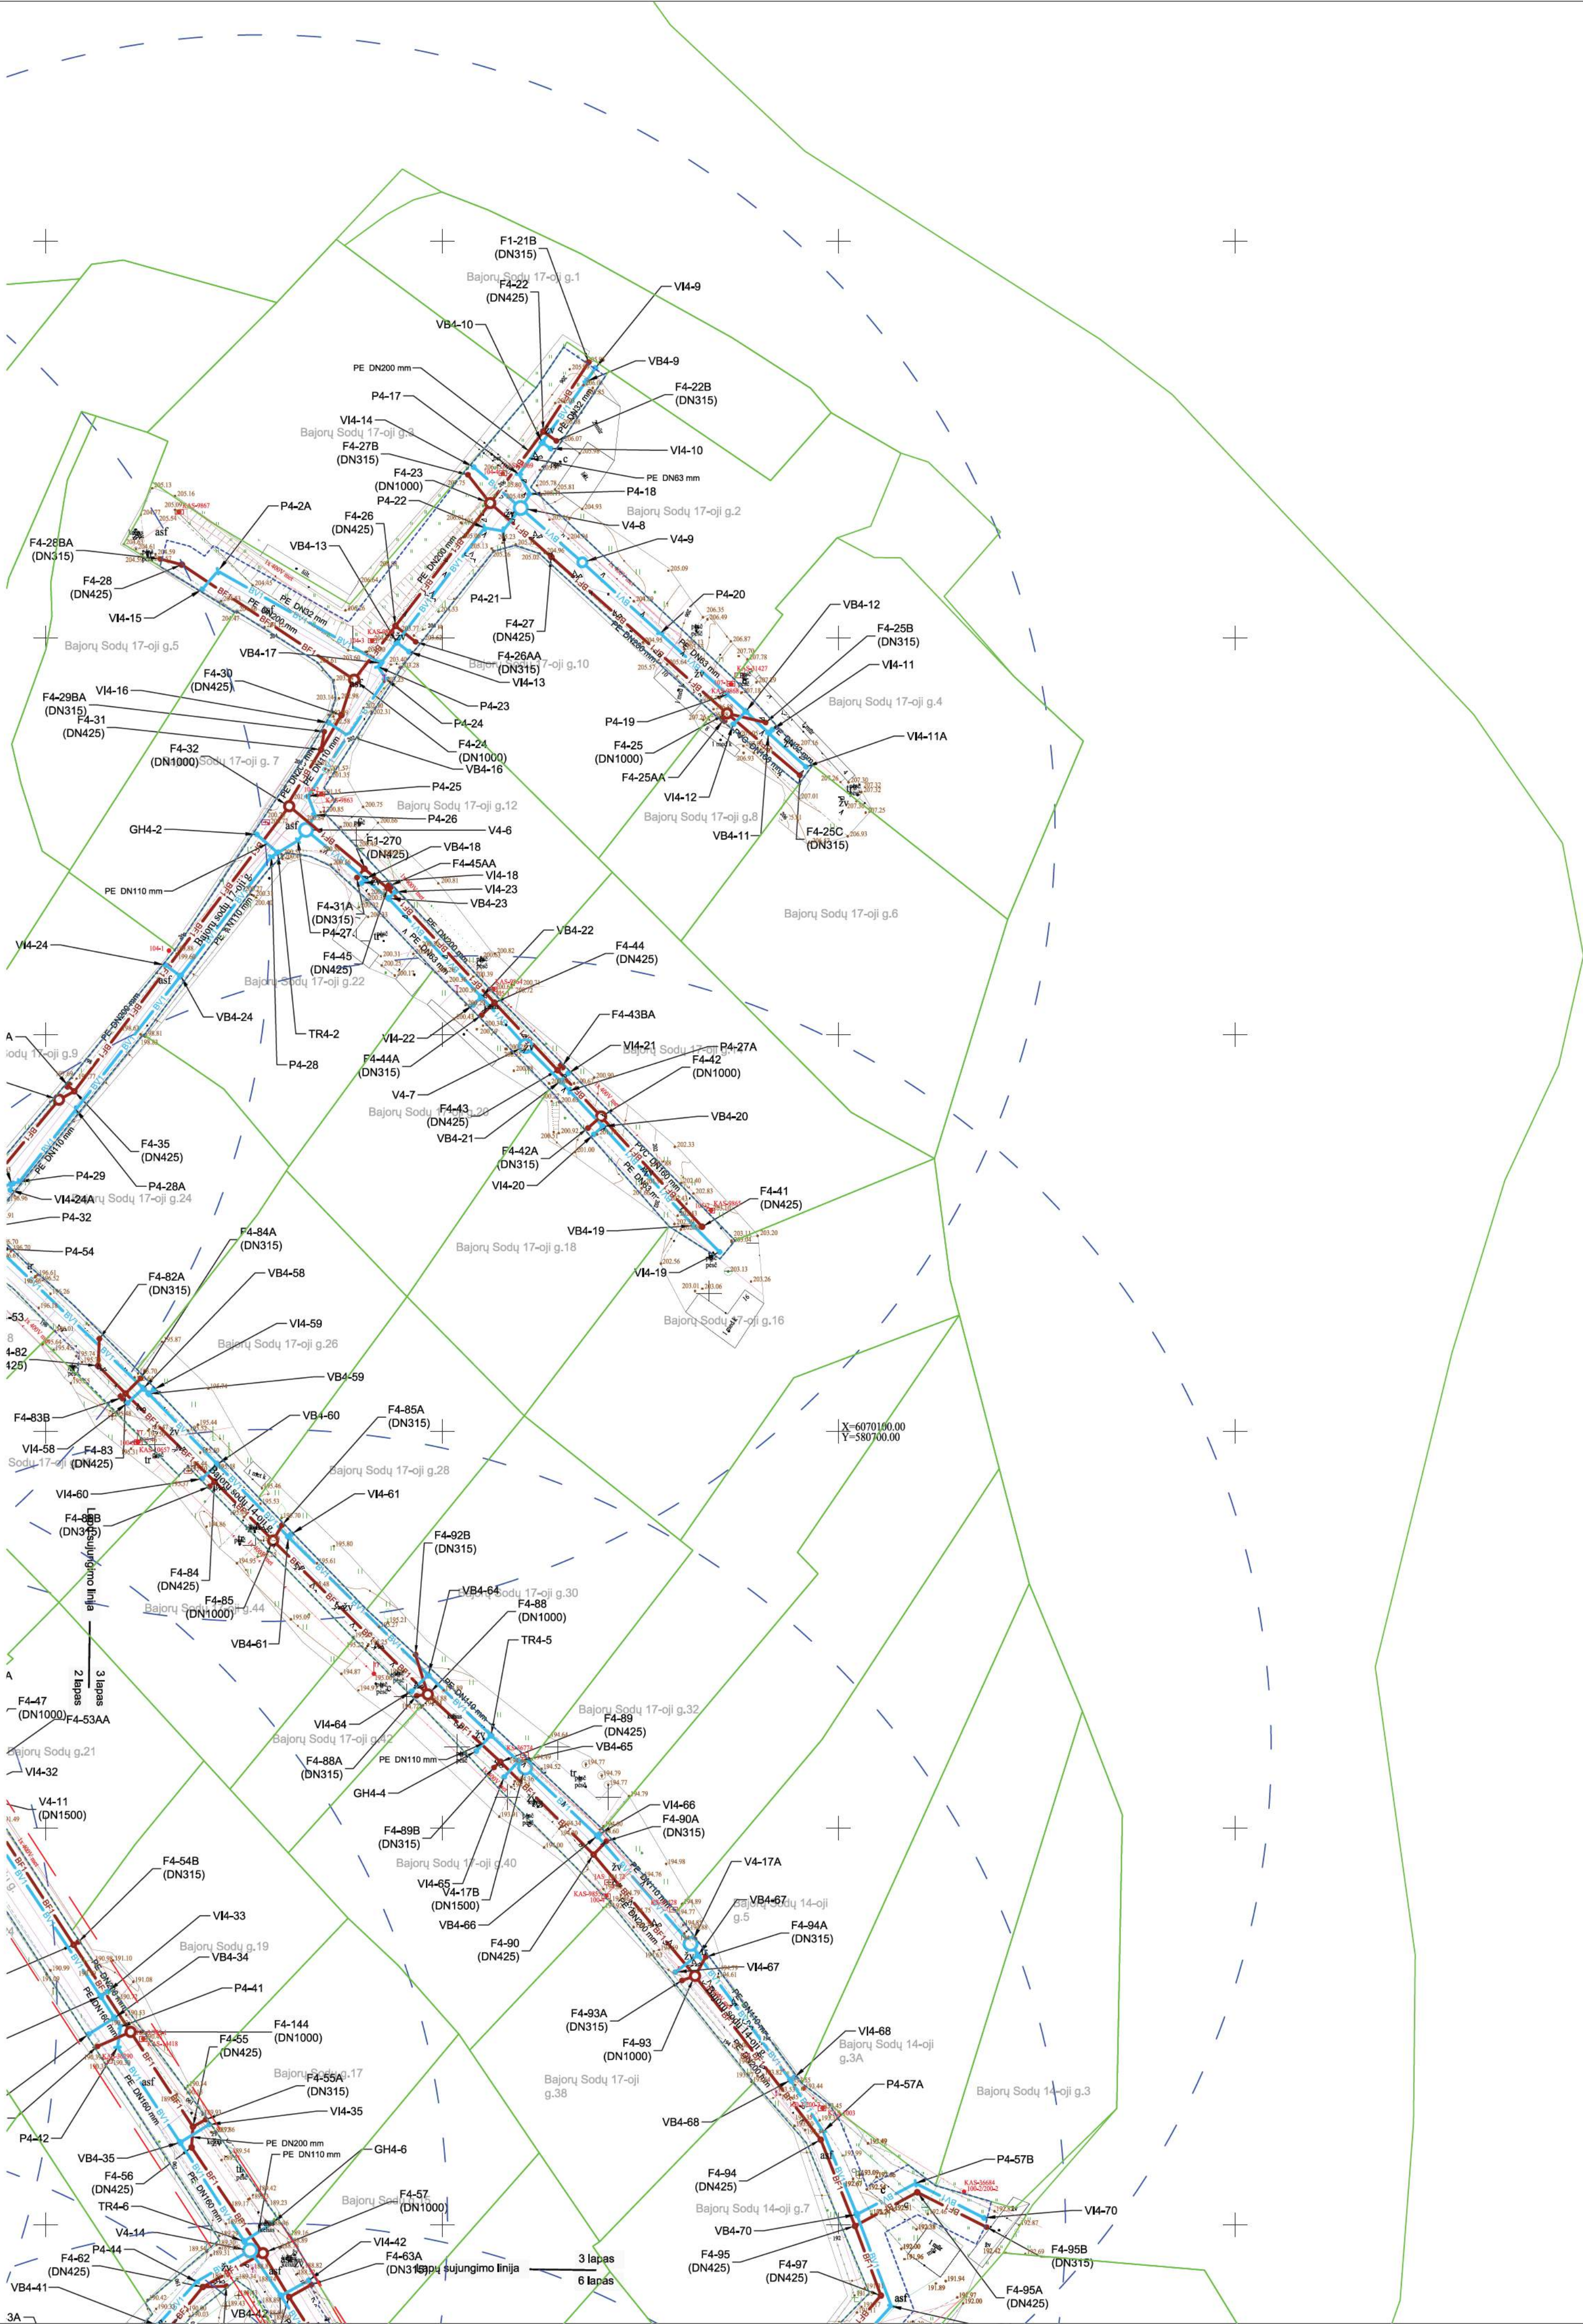


Sutartiniai žymėjimai	
	Projektuojamas buitinių nuotekų tinklas
	Projektuojamas vandentiekio tinklas
	Projektuojamas slėginis nuotekų tinklas
	F1, F2, F3, F4 Projektuojamas nuotekų šulinys
	FS1, FS2, FS3, FS4 Projektuojamas slėginių nuotekų šulinys
	FS1, FS2, FS3, FS4 Projektuojamas slėginių nuotekų išvadas
	V1, V2, V3, V4 Projektuojamas vandentiekio šulinys
	NS1, NS2, NS3 Projektuojama nuotekų siurblinė
	GH1, GH2, GH3, GH4 Projektuojamas hidrantas
	VI1, VI2, VI3, VI4 Projektuojamas vandentiekio įvadas
	VB1, VB2, VB3, VB4 Projektuojamas vandentiekio balnas
	P1, P2, P3, P4 Vandentiekio mazgai (posūkiai)
	Sidų ribos
	ES-1 Esamas apžiūros šulinys
	Hidrančio apsaugos zona
	Vilniaus m. sav. gatvių raudonosios linijos (patvirtintos)
	Vandentiekio ir nuotekų šalinimo tinklų apsaugos zona

Lapų išdėstymo schema	

PASTABOS:

- Vandentiekio ir buitinių nuotekų tinklai suprojektuoti iš polietileno PE100 RC PN10 vamzdžių.
- Prieš pradėdamas vamzdžių montavimo darbus būtina sutikslinti esamų inžinerinių komunikacijų padėtį plane, išilginis nuolydis ir altitudas.
- Darbus vykdyti ribose esant kitiems inžineriniams tinklams, komunikacijoms ar statiniams, prieš vykdant statybos darbus būtina:
 - išsiviešti atitinkamų tinklų atstovų trasos nužymėjimus ir darbus vykdyti prilaikant šių tinklų savininkų nurodymų pateiktą sąlygose.
 - patikslinti (nustatyti) projektuojamus tinklus kertančių inžinerinių tinklų, komunikacijų ar statinių vietas bei gylis.
- Darbus vykdyti ribose esant kitiems inžineriniams tinklams, komunikacijoms ar statiniams būtina:
 - juos apsaugoti ir tinkamai paramstyti ir / ar pakabinti įrengiant apsaugines konstrukcijas, užtikrinant tinklo išsaugojimą ir nenutrūkstamą veikimą.
 - prieš darbų pradžią gauti bendrovės sutikimą žemės kasimo darbus dujotiekio apsaugos zonoje. Žemės kasimo darbus dujotiekio apsaugos zonoje vykdyti tik rankiniu būdu arba imtis kitokių priemonių dujotiekio apsaugojimui nuo pažeidimų. Dujotiekio altitudas tikrinti vietoje atliekant kontrolinius dujotiekio atkasimus. Išlaikyti minimalius leidžiamus atstumus iki dujotiekio klojant naujas komunikacijas.
 - projektuojamų tinklų sankirtose su esamu apšvietimo elektros tinklu ir arba ESO elektros tinklu, elektros tinklas turi būti apsaugomas įvairiais būdais.
 - apsauginius PVC dėklus, nenutraukiant apšvietimo ir / arba ESO elektros tinklų veikimo.
 - klojamų tinklų sankirtų su kitais inžineriniais tinklais, komunikacijomis ar statiniais vietose, po 2 m. į abi puses kasti rankiniu būdu.
 - žemės darbus vykdyti kitų inžinerinių tinklų, komunikacijų ar statinių apsaugos zonoje galima tik dalyvaujant šiuos tinklus eksploatuojančių organizacijų atstovams. Užbaigus statybos darbus kitų inžinerinių tinklų, komunikacijų ar statinių apsaugos zonoje, iš atitinkamų tų tinklų atstovų gauti reikiamas pažymas.
- Projekto sprendinius galima keisti tik gavus projekto autoriaus sutikimą.
- Projektas turi būti nagrinėjamas kompleksškai kaip vienas dokumentas neatliekant grafines ir tekstinės dalis.
- Visi darbai turi būti atliekami pagal pateiktas technines specifikacijas bei gamintojo pateiktas instrukcijas.
- Statybų metu būtina tikslinti esamų ir projektuojamų tinklų vietą ir altitudas, pagal faktinę padėtį.
- Statybos darbai gatvės ribose vykdomi vadovaujantis STR 1.06.01:2016 „Statybos darbai. Statinio statybos priežiūra“, Lietuvos Respublikos Vyriausybės 2017-03-22 nutarimu Nr. 212 patvirtintu kelių priežiūros tvarkos aprašu, Lietuvos Respublikos saugaus eismo automobilį keliais įstatymu ir kitais susijusiais teisės aktais. Naujai įrengiamų dangų konstrukcija parenkama pagal Automobilį kelių standartizuotų dangų konstrukcijų projektavimo taisyklės KPT SDK 18. Išardytos gatvių dangos ir jų pagrindai įrengiami pagal esamą konstrukciją. Pažeistų dangų atstatymas gatvės ribose vykdomas pagal Vilniaus miesto savivaldybės administracijos direktoriaus 2021 m. kovo 25 d. įsakymu Nr.30-780/2021 patvirtinto „Leidimų atlikti kasinėjimo darbus Vilniaus miesto savivaldybės viešojo naudojimo teritorijoje (gatvėse, vietinėse reikšmės keliuose, aikštėse, žaliuosiuose plotuose), atlikti jų ar jos dalį arba apriboti eismą joje išdavimo tvarkos aprašas“ 1 priedo „Išardytos dangos sutvarkymas“ reikalavimus.
- Vykdomi kasimo darbai nekasti tranšėjų arčiau kaip 3 m nuo medžio kamieno, kurio diametras didesnis kaip 15 cm, arčiau kaip 2 m, kai kamieno diametras iki 15 cm, ir arčiau kaip 1,5 m nuo krūmų, skaičiuojant atstumą nuo kraštinio stiebo (pagal Želdinių apsaugos, vykdomi statybos darbus, taisyklės), taip pat 2 m atstumu nuo kamieno kasimo darbus vykdyti tik rankiniu būdu. Nepažeisti medžių kamienų ir lapų.
- Nesant galimybių laikytis šių reikalavimų, darbus vykdyti rangovui gauti Vilniaus miesto savivaldybės administracijos Miesto tvarkymo ir aplinkos apsaugos skyriaus specialisto atskirą pritarimą.
- Projektavimo darbai atlikti vadovaujantis UAB „Vilniaus vandenys“ išduotomis prisijungimo sąlygomis 2021-12-17 Nr.PS21-3636

ŽELIŲ INVENTORIŲ LENTELĖ									
Nr. plane	Medžio rūšis	Medžio rūšis	Kamieno diametras 1,30 m aukštyje (cm)	Kamieno diametras ties kamieno kakeliu (cm)	Saugomo kaklo plotas apimtis (m²)	Saugomo kaklo plotas (m²)	Lapų projekcijos nuo ašies S, R, V kryžminis (m)	Medžio būklės indeksas 1, 2, 3, 4, 5	Sistemos/ būklės/ apsauginės/ išvados/ priemonės
1	Obelis	Malus	23	25	2.76	23.92	-	1	Apsauginė
2	Obelis	Malus	23	25	2.76	23.92	-	1	Apsauginė
3	Alkanis	Alnus	15	17	1.80	10.17	-	1	Apsauginė
4	Vilnia	Cerasus	15	18	1.80	10.17	-	1	Apsauginė
5	Alkanis	Alnus	12	15	1.44	6.51	-	1	Apsauginė
6	Beržas	Betula	38	40	4.56	65.29	-	1	Apsauginė
7	Alkanis	Alnus	30	32	3.60	40.69	-	1	Apsauginė
8	Alkanis	Alnus	30	32	3.60	40.69	-	1	Apsauginė
9	Beržas	Betula	23	25	2.76	23.92	-	1	Apsauginė
10	Beržas	Betula	28	30	3.36	35.45	-	1	Apsauginė
11	Beržas	Betula	27	30	3.24	32.96	-	1	Apsauginė
12	Alkanis	Alnus	20	22	2.40	18.09	-	1	Apsauginė
13	Eglė	Picea	16	18	1.94	11.82	-	1	Apsauginė
14	Eglė	Picea	15	17	1.80	10.17	-	1	Apsauginė
15	Beržas	Betula	33	35	3.96	49.24	-	1	Apsauginė
16	Pušis	Pinaceae	15	17	1.80	10.17	-	1	Apsauginė
17	Beržas	Betula	36	38	4.32	58.59	-	1	Apsauginė
18	Eglė	Picea	20	22	2.40	18.09	-	1	Apsauginė
19	Alkanis	Alnus	24	26	2.88	26.04	-	1	Apsauginė
20	Alkanis	Alnus	30	32	3.60	40.69	-	1	Apsauginė
21	Alkanis	Alnus	30	32	3.60	40.69	-	1	Apsauginė
22	Pušis	Pinaceae	32	34	3.84	46.30	-	1	Apsauginė
23	Pušis	Pinaceae	25	27	3.00	28.26	-	1	Apsauginė
24	Pušis	Pinaceae	30	32	3.60	40.69	-	1	Apsauginė
25	Alkanis	Alnus	17	19	2.04	13.07	-	1	Apsauginė
26	Pušis	Pinaceae	27	30	3.24	32.96	-	1	Apsauginė
27	Alkanis	Alnus	17	19	2.04	13.07	-	1	Apsauginė
28	Pušis	Pinaceae	22	24	2.64	21.88	-	1	Apsauginė
29	Alkanis	Alnus	14	16	1.68	8.86	-	1	Apsauginė
30	Alkanis	Alnus	15	17	1.80	10.17	-	1	Apsauginė
31	Pušis	Pinaceae	25	27	3.00	28.26	-	1	Apsauginė
32	Pušis	Pinaceae	24	27	2.88	26.04	-	1	Apsauginė
33	Pušis	Pinaceae	28	30	3.36	35.45	-	1	Apsauginė
34	Alkanis	Alnus	15	18	1.80	10.17	-	1	Apsauginė
35	Pušis	Pinaceae	23	25	2.76	23.92	-	1	Apsauginė
36	Pušis	Pinaceae	30	32	3.60	40.69	-	1	Apsauginė
37	Pušis	Pinaceae	30	33	3.60	40.69	-	1	Apsauginė
38	Pušis	Pinaceae	33	36	3.96	49.24	-	1	Apsauginė
39	Pušis	Pinaceae	33	36	3.96	49.24	-	1	Apsauginė
40	Pušis	Pinaceae	22	24	2.64	21.88	-	1	Apsauginė
41	Pušis	Pinaceae	30	33	3.60	40.69	-	1	Apsauginė
42	Alkanis	Alnus	17	20	2.04	13.07	-	1	Apsauginė
43	Pušis	Pinaceae	23	25	2.76	23.92	-	1	Apsauginė
44	Pušis	Pinaceae	30	33	3.60	40.69	-	1	Apsauginė
45	Pušis	Pinaceae	28	30	3.36	35.45	-	1	Apsauginė
46	Pušis	Pinaceae	25	28	3.00	28.26	-	1	Apsauginė
47	Pušis	Pinaceae	37	40	4.44	61.90	-	1	Apsauginė
48	Pušis	Pinaceae	26	28	3.12	30.57	-	1	Apsauginė
49	Pušis	Pinaceae	22	24	2.64	21.88	-	1	Apsauginė
50	Beržas	Betula	32	34	3.84	46.30	-	1	Apsauginė
51	Beržas	Betula	15	17	1.80	10.17	-	1	Apsauginė
52	Pušis	Pinaceae	17	20	2.04	13.07	-	1	Apsauginė
53	Alkanis	Alnus	13	15	1.56	7.84	-	1	Apsauginė
54	Beržas	Betula	37	40	4.44	61.90	-	1	Apsauginė
55	Beržas	Betula	40	43	4.80	73.35	-	1	Apsauginė
56	Beržas	Betula	40	43	4.80	73.35	-	1	Apsauginė

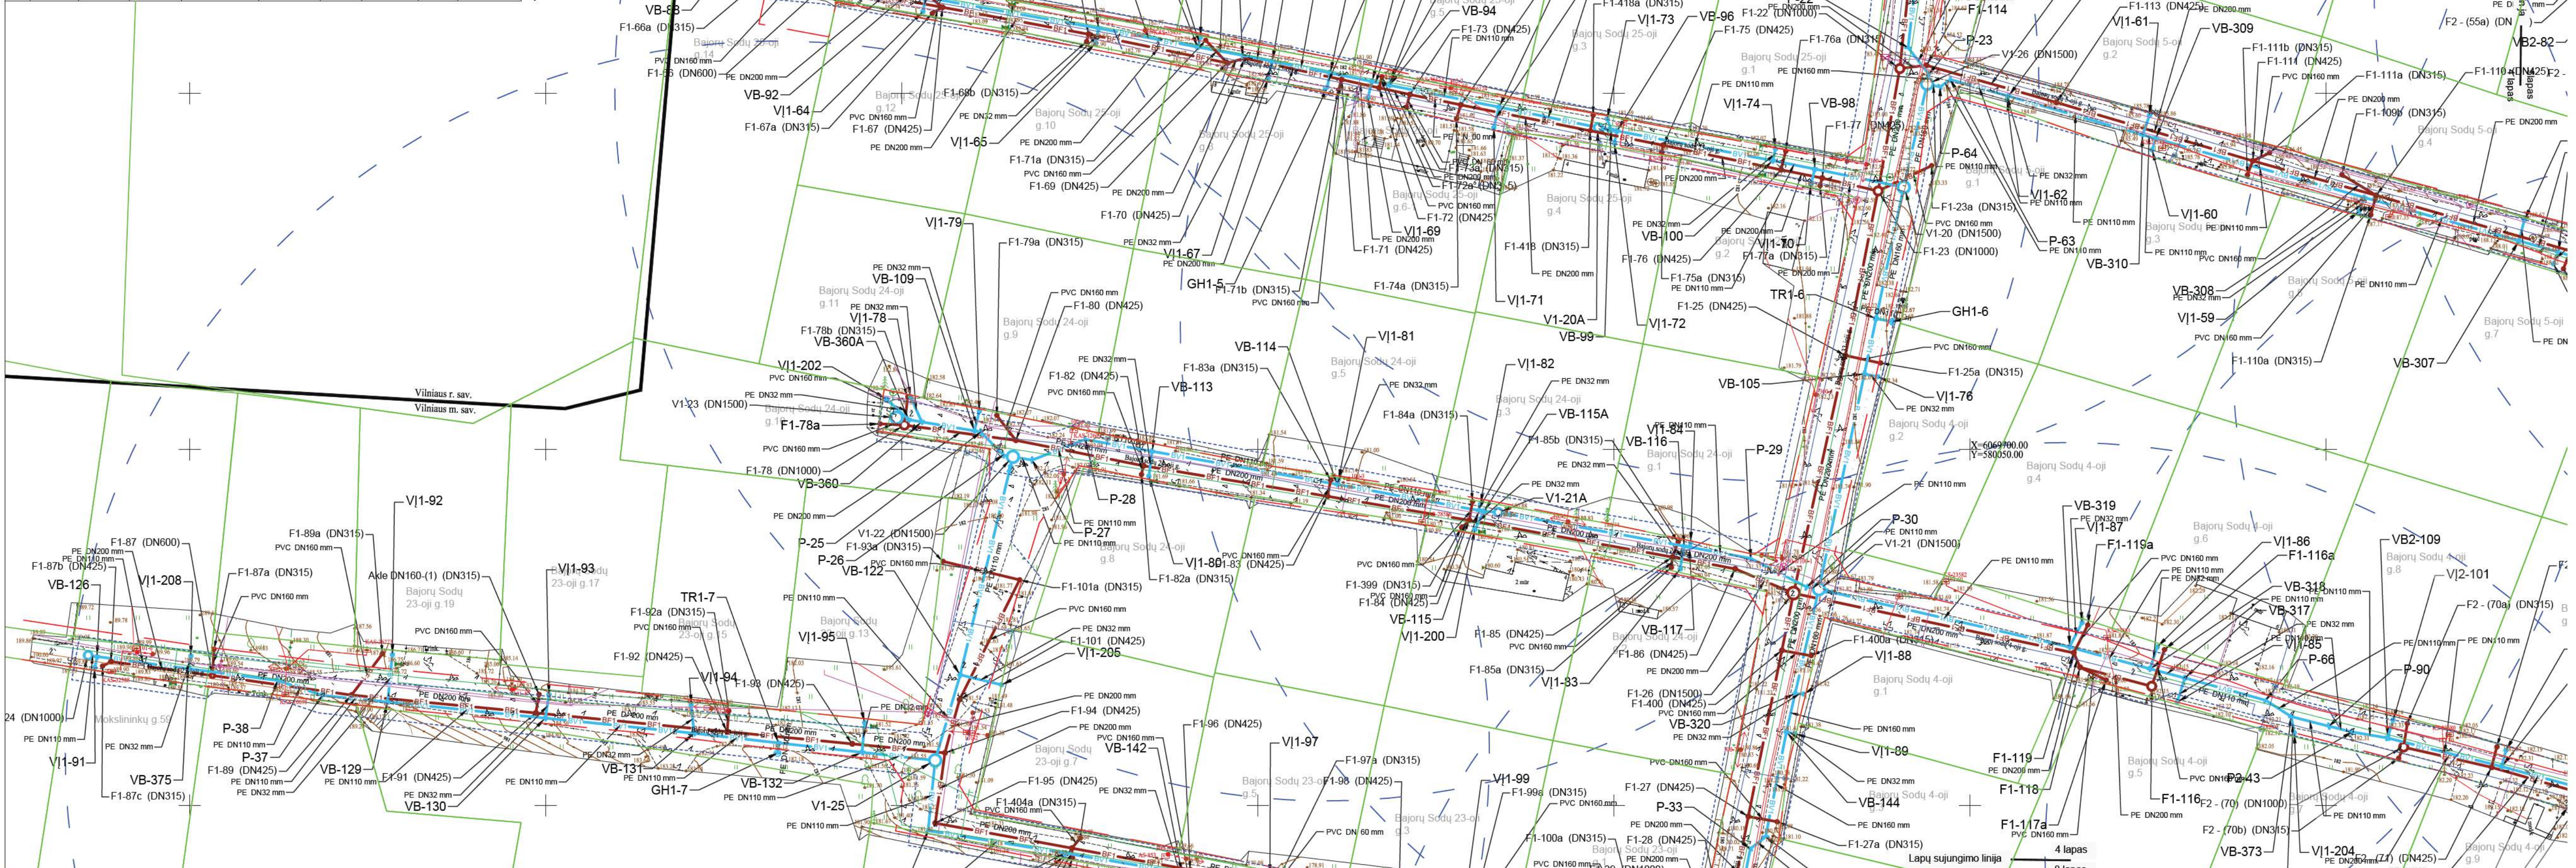

Sutartiniai žymėjimai

— BFI	Projekuojamas buitinių nuotekų tinklas
— BVI	Projekuojamas vandentiekio tinklas
— BFS1	Projekuojamas slėginis nuotekų tinklas
○ F1, F2, F3, F4	Projekuojamas nuotekų šulinys
○ FS1, FS2, FS3, FS4	Projekuojamas slėginis nuotekų šulinys
○ FS1, FS2, FS3, FS4	Projekuojamas slėginis nuotekų išvadas
○ V1, V2, V3, V4	Projekuojamas vandentiekio šulinys
○ NS1, NS2, NS3	Projekuojama nuotekų siurblinė
● GH1, GH2, GH3, GH4	Projekuojamas hidrantas
○ V11, V12, V13, V14	Projekuojamas vandentiekio įvadas
— VB1, VB2, VB3, VB4	Projekuojamas vandentiekio balnas
— P1, P2, P3, P4	Vandentiekio mazgai (posūkiai)
— Sklypų ribos	Sklypų ribos
— ES-1	Esamas apžibros šulinys
— Hidranto apsaugos zona	Hidranto apsaugos zona
— Vilniaus m. sav. gatvių raudonosios linijos (patvirtintos)	Vilniaus m. sav. gatvių raudonosios linijos (patvirtintos)
— Vandentiekio ir nuotekų šalinimo tinklų apsaugos zona	Vandentiekio ir nuotekų šalinimo tinklų apsaugos zona

Lapų išdėstymo schema

1	2	3
4	5	6
8	9	10
		11
		7

PASTABOS:

- Vandentiekio ir buitinių nuotekų tinklai suprojektuoti iš polietileno PE100 RC PN10 vamzdžių.
- Prieš pradėdami montuoti montavimo darbus būtina sutikslinti esamų inžinerinių komunikacijų padėties planą, išsiaiškinus nuolydžius ir altitudas.
- Darbu vykdyti ribose esant kitoms inžineriniams tinklams, komunikacijoms ar statiniams būtina:
 - juos apsaugoti ir laikinai pamatyti ir / ar pakabinti įrengiant apsauginius konstrukcijas, užtikrinant tinklo išsaugojimą ir nenutrūkstamą veikimą.
 - prieš darbų pradžią gauti bendroves sutikimą žemės kasimo darbams dujotiekio apsaugos zonoje. Žemės kasimo darbus dujotiekio apsaugos zonoje vykdyti tik rankiniu būdu arba imtis kitokių priemonių dujotiekio apsaugojimui nuo pažeidimų. Dujotiekio altitudas tikrinti vietoje atliekant kontrolinius dujotiekio atkavimus. Išaiškinti minimus leidžiamus atstumus iki dujotiekio klojant naujas komunikacijas.
 - projektuojamų tinklų sankirtose su esamais apšvietimo elektros tinklais ir / arba ESO elektros tinklais, elektros tinklas turi būti apsaugomas įvairiais būdais.
 - apsauginius PVC dėklus, nenutraukiant apšvietimo ir / arba ESO elektros tinklų veikimo.
 - klojamų tinklų sankirtų su kitais inžineriniais tinklais, komunikacijomis ar statiniais vietoje, po 2 m. į abi puses kasti rankiniu būdu.
 - žemės darbus vykdyti kitų inžinerinių tinklų, komunikacijų ar statinių apsaugos zonoje galima tik gavus projekto autoriteto sutikimą.
 - Projektas turi būti nagrinėjamas kompleksškai kaip vienas dokumentas neatšiejant grafines ir tekstines dalis.
 - Visi darbai turi būti atliekami pagal pateiktas technines specifikacijas bei gamintojo pateiktas instrukcijas.
 - Statybių metu būtina tikslinti esančių ir projektujamų tinklų vietą ir altitudas, pagal faktinę padėtį.
 - Statybos darbai gatvės ribose vykdomi vadovaujantis STR 1.06.01.2016 „Statybos darbai. Statinio statybos priežiūra“, Lietuvos Respublikos Vyriausybės 2017-05-22 nutarimu Nr. 212 patvirtintu kelių priežiūros tvarkos aprašu, Lietuvos Respublikos saugaus eismo automobilių keliais įstatymu ir kitais susijusiais teisės aktais. Naujai įrengiamų dangų konstrukcija pareikiama pagal Automobilių kelių standartizuotų dangų konstrukcijų projektavimo taisyklės KPT SDK 19. Išardytos gatvės dangos ir jų pagrindai įrengiami pagal esamą konstrukciją. Pažeistų dangų atstatymas gatvės ribose vykdomas pagal Vilniaus miesto savivaldybės administracijos direktoriaus 2021 m. kovo 25 d. įsakymu Nr. 30-780/21 patvirtintu „Leidimų atlikti kasinėjimo darbus Vilniaus miesto savivaldybės viešojo naudojimo teritorijose (gatvėse, viešose aikštelėse, aikštelėse, žaliuosiuose plotuose), atlikti jų ar jos dalį arba apriboti eismą joje išdavimo tvarkos aprašas“ 1 priedo „Išardytos dangos sutvarkymo“ reikalavimus.
 - Vykdomi kasimo darbai nekasti tranšėjų arčiau kaip 3 m nuo medžio kamieno, kuro diametras didesnis kaip 15 cm, arčiau kaip 1,5 m nuo krumų, skaičiuojant atstama nuo krastinio slėgio (pagal žemdirbių apsaugos, vykdomi statybos darbus, taisyklės), taip pat 2 m atstumu nuo kamieno kasimo darbus vykdyti tik rankiniu būdu. Nepažeisti medžių kamienų ir lapų.
 - Nesant galimybių laikytis šių reikalavimų, darbų vykdomo rangovo gauti Vilniaus miesto savivaldybės administracijos Miesto tvarkymo ir aplinkos apsaugos skyriaus specialistų atsižvelgiant į priėjimą.
 - Projektavimo darbai atlikti vadovaujantis UAB „Vilniaus vandenys“ išduotomis prisijungimo sąlygomis 2021-12-17 Nr. PS21-3636.

Dokumentas žymimas:

ME202118-TDP-VN-BR-01

Lapas Lapų

4 11



Sutariniai žymėjimai

— BF1	Projektuojamas buitinių nuotekų tinklas
— BV1	Projektuojamas vandentiekio tinklas
— BFS1	Projektuojamas slėginis nuotekų tinklas
● F1, F2, F3, F4	Projektuojamas nuotekų šulinys
● FS1, FS2, FS3, FS4	Projektuojamas slėginis nuotekų šulinys
● FSI, FS2, FS3, FS4	Projektuojamas slėginis nuotekų išvadas
○ V1, V2, V3, V4	Projektuojamas vandentiekio šulinys
● NS1, NS2, NS3	Projektuojama nuotekų siurtinė
● GH1, GH2, GH3, GH4	Projektuojamas hidrantas
○ V11, V12, V13, V14	Projektuojamas vandentiekio įvadas
— VB1, VB2, VB3, VB4	Projektuojamas vandentiekio balnas
— P1, P2, P3, P4	Vandentiekio mazgalai (pošakiai)
—	Sklypų ribos
—	Esamos apžiušos šulinys
—	Hidranto apsaugos zona
—	Vilniaus m. sav. gatvių raudonosios linijos (patvirtintos)
—	Vandentiekio ir nuotekų šalinimo tinklų apsaugos zona

Lapų išdėstymo schema


1	2	3
4	5	6
8	9	10
		11

PASTABOS:

- Vandentiekio ir buitinių nuotekų tinklai suprojektuoti iš polietileno PE100 RC PN10 vamzdžių.
- Prieš pradėdami vamzdžių montavimo darbus būtina susitikti su esančių inžinerinių komunikacijų padėdį plane, išsiaiškinus nuolydžius ir altitudas.
- Darbu vykdymo ribose esant kitiems inžineriniams tinklams, komunikacijoms ar statiniams, prieš vykdant statybos darbus būtina:
 - išsiviesti atitinkamų tinklų atstovų trasos nužymėjimai ir darbus vykdyti prilaikant šių tinklų savininkų nurodymų pateiktų sąlygose.
 - patikrinti (nustatyti) projektuojamus tinklus kertačių inžinerinių tinklų, komunikacijų ar statinių vietas bei gylis.
- Darbu vykdymo metu, darbu vykdymo zonoje esant kitiems inžineriniams tinklams, komunikacijoms ar statiniams būtina:
 - juos apsaugoti ir tinkamai paramatyti ir / ar pakabinti įrengiant apsaugines konstrukcijas, užtikrinant tinklo išsaugojimą ir nenutūkstantį veikimą.
 - prieš darbų pradžią gauti bendrovės sutikimą žemės kasimo darbus dujotiekio apsaugos zonoje, žemės kasimo darbus dujotiekio apsaugos zonoje vykdyti tik rankiniu būdu arba imis kitokių priemonių dujotiekio apsaugojimui nuo pažeidimų. Dujotiekio altitudas tikrinti vietoje atliekant kontrolinius dujotiekio atkasimus. Išskirti minimalius leidžiamus atstumus iki dujotiekio klijant naujas komunikacijas.
 - projektuojamų tinklų sankirtose su esančiu apšvietimo elektros tinklu ir/arba ESO elektros tinklu, elektros tinklas turi būti apsaugomas įrengiant jį į apsauginius PVC dėklus, nenutraukiant apšvietimo ir/arba ESO elektros tinklų veikimo.
 - klojamų tinklų sankirtų su kitais inžineriniais tinklais, komunikacijomis ar statiniais vietoje, po 2 m. į abi puses kasti rankiniu būdu.
 - žemės darbus vykdyti tik inžinerinių tinklų, komunikacijų ar statinių apsaugos zonoje, iš atitinkamų šių tinklų atstovų gauti reikiamas pažymas.
- Projekto sprendinius galima keisti tik gavus projekto autorius sutikimą.
- Projektas turi būti nagrinėjamas kompleksškai kaip vientas dokumentas neatsižvelgiant į jo dalis.
- Visi darbai turi būti atliekami pagal pateiktas technines specifikacijas bei gamintojų pateiktas instrukcijas.
- Statybų metu būtina tikrinti esančių ir projektuojamų tinklų vietas ir altitudas, pagal faktinę padėtį.
- Statybos darbai gatvės ribose vykdomi vadovaujantis STR 1.06.01:2016 „Statybos darbai. Statinio statybos priežiūra“, Lietuvos Respublikos Vyriausybės 2017-03-22 nutarimu Nr. 212 patvirtintu kelių priežiūros taisyklėmis ir Lietuvos Respublikos saugaus eismo automobilio keliais įstatymu ir kitais susijusiais teisės aktais. Naujai įrengiamų dangų konstrukcija parenkama pagal Automobilų kelių standartizacijos dangų konstrukcijų projektavimo taisyklės KPT SDK 19. Išardytose gatvių dangose ir jų pagrindiniuose įrengiamieji pagal esamą konstrukciją. Pažeistų dangų atstatymas gatvės ribose vykdomas pagal Vilniaus miesto savivaldybės administracijos direktoriaus 2021 m. kovo 25 d. įsakymu Nr. 30-780/21 patvirtintu „Leidimų atlikti kasinėjimo darbus Vilniaus miesto savivaldybės viešojo naudojimo teritorijoje (gatvėse, vietinėse reikšmės keliuose, aikštėse, žaliuosiuose plotuose), atlikti į jį ar į jos dalį arba apriboti eismą joje išdėvimo tvarkos aprašas“ 1 priedo „Išardytos dangos sutvarkymas“ reikalavimus.
- Vykdyti kasimo darbus reikšti tranšėjų arčiau kaip 3 m nuo medžio kamieno, kurio diametras didesnis kaip 15 cm, arčiau kaip 2 m, kai kamieno diametras iki 15 cm, ir arčiau kaip 1,5 m nuo krūmų, skaičiuojant atstumą nuo kraštinio stiebo (pagal želdinių apsaugos, vykdančių statybos darbus, taisyklės), taip pat 2 m atstumą nuo kamieno kasimo darbus vykdyti tik rankiniu būdu. Nepažeisti medžių kamienų ir lajų.
- Nesant galimybių laikyti šių reikalavimų, darbų vykdymo rangovui gauti Vilniaus miesto savivaldybės administracijos Miesto tvarkymo ir aplinkos apsaugos skyriaus specialios atskirą pritarimą.
- Projektavimo darbai atlikti vadovaujantis UAB „Vilniaus vandenys“ išduotomis prisiungimo sąlygomis 2021-12-17 Nr. SP21-3656

Dokumentas žymus: ME202118-TDP-VN.BR-01

Lapas Lapų 5 11

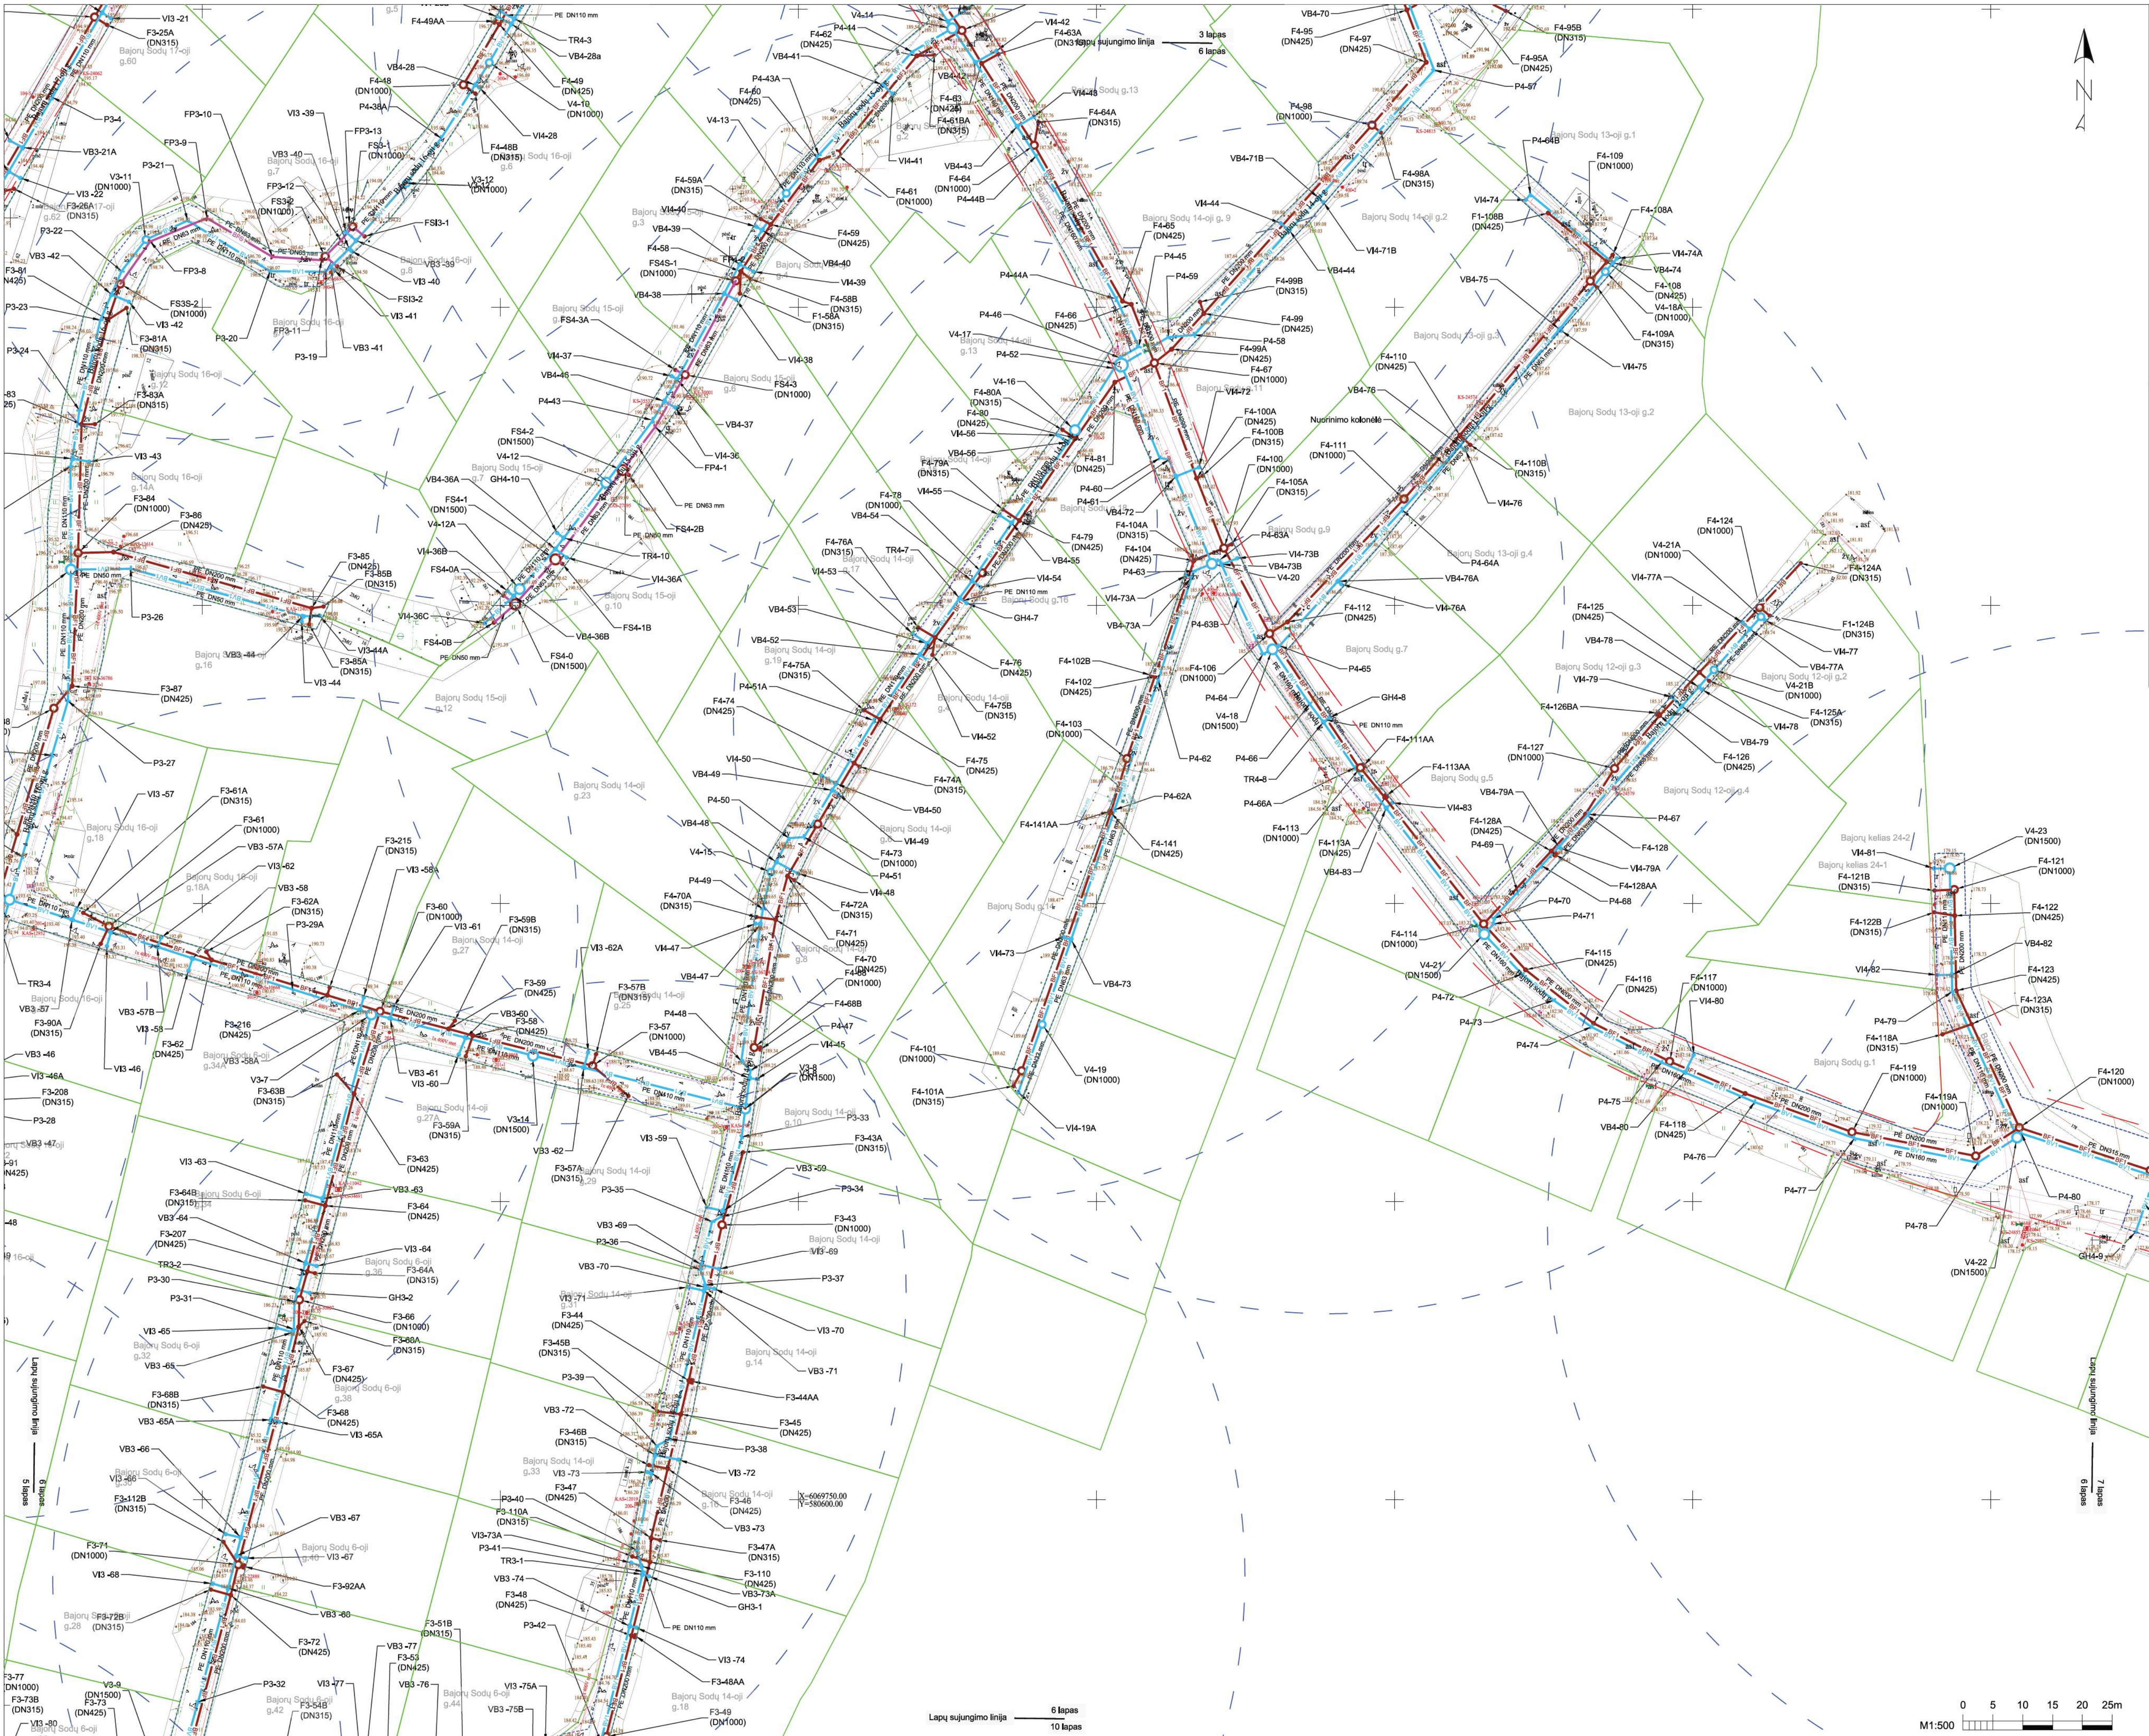

Sutartiniai žymėjimai

— BF1 —	Projektuojamas būtinųjų nuotekų tinklas
— BV1 —	Projektuojamas vandentiekio tinklas
— BFS1 —	Projektuojamas slėginis nuotekų tinklas
● F1, F2, F3, F4	Projektuojamas nuotekų šulinys
● FS1, FS2, FS3, FS4	Projektuojamas slėginio nuotekų šulinys
● FS1, FS2, FS3, FS4	Projektuojamas slėginio nuotekų išvadas
○ V1, V2, V3, V4	Projektuojamas vandentiekio šulinys
○ NS1, NS2, NS3	Projektuojamas nuotekų siurtinė
● GH1, GH2, GH3, GH4	Projektuojamas hidrantas
○ V11, V12, V13, V14	Projektuojamas vandentiekio įvadas
— VB1, VB2, VB3, VB4	Projektuojamas vandentiekio balnas
— P1, P2, P3, P4	Vandentiekio mazgai (pošokliai)
○ ES-1	Sklypų ribos
—	Esamos apžiušos šulinys
—	Hidranto apsaugos zona
—	Vilniaus m. sav. gatvių raudonosios linijos (patvirtintos)
—	Vandentiekio ir nuotekų šalinimo tinklų apsaugos zona

Lapų išdėstymo schema

1	2	3
4	5	6
8	9	10
		11

PASTABOS:

- Vandentiekio ir būtinųjų nuotekų tinklai suprojektuoti iš polietileno PE100 RC PN10 vamzdžių.
- Prieš pradėdami vamzdžių montavimo darbus būtina sutikrinti esamų inžinerinių komunikacijų padėtį plane, išilginius nuolydžius ir altitudas.
- Darbų vykdymo ribose esant kitiems inžineriniams tinklams, komunikacijoms ar statiniams, prieš vykdant statybos darbus būtina:
 - Išsikviesti atitinkamų tinklų atstovų trasos nužymėjimui ir darbus vykdyti prilaikant šių tinklų savininkų nurodymų pateiktų sąlygose.
 - patikslinti (nustatyti) projektuojamus tinklus kertančių inžinerinių tinklų, komunikacijų ar statinių vietas bei gylius.
- Darbų vykdymo metu, darbų vykdymo zonoje esant kitiems inžineriniams tinklams, komunikacijoms ar statiniams būtina:
 - juos apsaugoti ir tinkamai paramstyti ir / ar pakabinti įrengiant apsaugines konstrukcijas, užtikrinant tinklo išsaugojimą ir nenutikimą veikimui.
 - prieš darbų pradžią gauti bendrovės sutikimą žemės kasimo darbams dujotiekio apsaugos zonoje. Žemės kasimo darbus vykdyti tik rankiniu būdu arba imtis kitokių priemonių dujotiekio apsaugojimui nuo pažeidimų. Dujotiekio altitudas tikrinti vietoje atliekant kontrolinius dujotiekio atkasimus. Išlaikyti minimalius leidžiamus atstumus iki dujotiekio įmontuojant naujas komunikacijas.
 - projektuojamų tinklų sankirtose su esamu apšvietimo elektros tinku ir arba ESO elektros tinku, elektros tinklas turi būti apsaugomas įvairiais būdais, apsauginius PVC dėklus, nenutraukiant apšvietimo ir / arba ESO elektros tinklų veikimo.
 - įmontuojamų tinklų sankirtų su kitais inžineriniais tinklais, komunikacijomis ar statiniais vietose, po 2 m. į abi puses kasti rankinių būdų.
 - žemės darbus vykdyti kitų inžinerinių tinklų, komunikacijų ar statinių apsaugos zonoje galima tik dalyvaujant šiuos tinklus eksploatuojančių organizacijų atstovams. Užbaigus statybos darbus kitų inžinerinių tinklų, komunikacijų ar statinių apsaugos zonoje, iš atitinkamų tų tinklų atstovų gauti reikiamas pažymas.
- Projekto sprendinius galima keisti tik gavus projekto autoriaus sutikimą.
- Projektas turi būti nagrinėjamas kompleksškai kaip vienas dokumentas neatsiejant grafines ir tekstines dalis.
- Vieš darbai turi būti atliekami pagal pateiktas technines specifikacijas bei gamintojo pateiktas instrukcijas.
- Statybų metu būtina tikslinti esamų ir projektuojamų tinklų vietą ir altitudas, pagal faktinę padėtį.
- Statybos darbai gatvės ribose vykdomi vadovaujantis STR 1.06.01:2016 „Statybos darbai. Statinio statybos priežiūra“, Lietuvos Respublikos Vyriausybės 2017-03-22 nutarimu Nr. 212 patvirtintu kelių priežiūros tvarkos aprašu, Lietuvos Respublikos saugaus eismo automobilių kelių įstatymu ir kitais susijusiais teisės aktais. Naujai įrengiamų dangų konstrukcija parenkama pagal Automobilių kelių standartizuotų dangų konstrukcijų projektavimo taisyklės KPT SDK 19. Išardytos gatvių dangos ir jų pagrindai įrengiami pagal esamą konstrukciją. Pažeistų dangų atstatymas gatvės ribose vykdomas pagal Vilniaus miesto savivaldybės administracijos direktoriaus 2021 m. kovo 25 d. įsakymu Nr.30-780/21 patvirtinto „Lėdimų atlikimo kasimo darbus Vilniaus miesto savivaldybės viešojo naudojimo teritorijoje (gatvėse, vietinėse reikėmėse keliuose, aikštėse, žaliuosiuose plotuose), atlikti jį ar jos dalį arba apriboti eismą joje išardymo tvarkos aprašas“ 1 priedo „Išardytos dangos sutvarkymas“ reikalavimus.
- Vykdomi kasimo darbai nekasti tranšėjų arčiau kaip 3 m nuo medžio kamieno, kurio diametras didesnis kaip 15 cm, arčiau kaip 2 m, kai kamieno diametras iki 15 cm, ir arčiau kaip 1,5 m nuo krūmų, skleidžiant atstumą nuo kraštinio siebio (pagal Želdinių apsaugos, vykdomi statybos darbus, taisyklės), taip pat 2 m atstumu nuo kamieno kasimo darbus vykdyti tik rankiniu būdu. Nepažeisti medžių kamienų ir lajų.
- Nesant galimybių laikytis šių reikalavimų, darbų vykdymo rangovui gauti Vilniaus miesto savivaldybės administracijos Miesto tvarkymo ir aplinkos apsaugos skyriaus specialisto atskirą patvirtinimą.
- Projektavimo darbai atlikti vadovaujantis UAB „Vilniaus vandenys“ išduotomis prisijungimo sąlygomis 2021-12-17 Nr.PS21-3638

Dokumento žymos: ME202118-TDP-VN.BR-01

Lapas Lapų 6 11



Sutartiniai žymėjimai

BF1

BV1

BFS1

F1, F2, F3, F4

FS1, FS2, FS3, FS4

FS1, FS2, FS3, FS4

V1, V2, V3, V4

NS1, NS2, NS3

GH1, GH2, GH3, GH4

V11, V12, V13, V14

VB1, VB2, VB3, VB4

P1, P2, P3, P4

ES-1

Projektuojamas buitinių nuotekų tinklas

Projektuojamas vandentiekio tinklas

Projektuojamas slėginis nuotekų tinklas

Projektuojamas nuotekų šulinys

Projektuojamas slėginis nuotekų šulinys

Projektuojamas slėginis nuotekų išvadas

Projektuojamas vandentiekio šulinys

Projektuojama nuotekų siurblinė

Projektuojamas hidrantas

Projektuojamas vandentiekio įvadas

Projektuojamas vandentiekio bažnas

Vandentiekio mazgai (posūkiai)

Sklypų ribos

Esamas apžiūros šulinys

Hidranto apsaugos zona

Vilniaus m. sav. gatvių raudonosios linijos (patvirtintos)

Vandentiekio ir nuotekų šalinimo tinklų apsaugos zona

Lapų išdėstymo schema

1

2

3

4

5

6

7

8

9

10

11

PASTABOS:

1. Vandentiekio ir buitinių nuotekų tinklai suprojektuoti iš polietileno PE100 RC PN10 vamzdžių.

2. Prieš pradėdant vamzdžių montavimo darbus būtina sutikslinti esamų inžinerinių komunikacijų padėčių planą, išilginius nuolydžius ir altitudas.

3. Darbų vykdymo ribose esant kitiems inžineriniams tinklams, komunikacijoms ar statiniams, prieš vykdant statybos darbus būtina:

- išsikviesti atitinkamų tinklų atstovų trasos nužymėjimui ir darbus vykdyti prilaikant šių tinklų savininkų nurodymų pateiktų sąlygose.
- patikrinti (nustatyti) projektuojamus tinklus kertančių inžinerinių tinklų, komunikacijų ar statinių vietas bei gylius.

4. Darbų vykdymo metu, darbų vykdymo zonoje esant kitiems inžineriniams tinklams, komunikacijoms ar statiniams būtina:

- juos apsaugoti ir tinkamai paramstyti ir / ar pakabinti įrengiant apsaugines konstrukcijas, užtikrinant tinklo išsaugojimą ir nenutrūkstamą veikimą.
- prieš darbų pradžią gauti bendrovės sutikimą žemės kasimo darbams dujotiekio apsaugos zonoje. Žemės kasimo darbus dujotiekio apsaugos zonoje vykdyti tik rankiniu būdu arba imtis kitokių priemonių dujotiekio apsaugojimui nuo pažeidimų. Dujotiekio altitudas tikrinti vietose atliekant kontrolinius dujotiekio atkasimus. Išlaikyti minimalius leidžiamus atstumus iki dujotiekio klojant naujas komunikacijas.
- projektuojamų tinklų sankirtose su esamu apšvietimo elektros tinklu ir/arba ESO elektros tinklu, elektros tinklas turi būti apsaugomas įrengiant jį apsauginius PVC dėklus, nenutraukiant apšvietimo ir/arba ESO elektros tinklų veikimo.
- klojamų tinklų sankirtų su kitais inžineriniais tinklais, komunikacijomis ar statiniais vietose, po 2 m. į abi puses kasti rankiniu būdu.
- žemės darbus vykdyti kitų inžinerinių tinklų, komunikacijų ar statinių apsaugos zonoje galima tik dalyvaujant šiuos tinklus eksploatuojančių organizacijų atstovams. Užbaigus statybos darbus kitų inžinerinių tinklų, komunikacijų ar statinių apsaugos zonos, iš atitinkamų tų tinklų atstovų gauti reikiamas pažymas.

5. Projekto sprendinius galima keisti tik gavus projekto autoriaus sutikimą.

6. Projektas turi būti nagrinėjamas kompleksškai kaip vientas dokumentas neatšiejant grafines ir tekstines dalis.

7. Visi darbai turi būti atliekami pagal pateiktas technines specifikacijas bei gamintojo pateiktas instrukcijas.

8. Statybų metu būtina tikslinti esamų ir projektuojamų tinklų vietas ir altitudas, pagal faktinę padėčių.

9. Statybos darbai gatvės ribose vykdomi vadovaujantis STR 1.06.01:2016 „Statybos darbai. Statinio statybos priežiūra“, Lietuvos Respublikos Vyriausybės 2017-03-22 nutarimu Nr. 212 patvirtintu kelių priežiūros tvarkos aprašu, Lietuvos Respublikos saugaus eismo automobilių keliais įstatymu ir kitais susijusiais teisės aktais. Naujai įrengiamų dangų konstrukcija parenkama pagal Automobilių kelių standartizuotų dangų konstrukcijų projektavimo taisyklės KPT SDK 19. Išardytos gatvių dangos ir jų pagrindai įrengiami pagal esamą konstrukciją. Pažeistų dangų atstatymas gatvės ribose vykdomas pagal Vilniaus miesto savivaldybės administracijos direktoriaus 2021 m. kovo 25 d. įsakymu Nr.30-780/21 patvirtinto „Leidimų atlikti kasinėjimo darbus Vilniaus miesto savivaldybės viešojo naudojimo teritorijoje (gatvėse, vietose, viešose ir privačiose sėklėse, žaliuosiuose plotuose), atlikti jų ar jos dalį arba apriboti eismą joje išdavimo tvarkos aprašas“ 1 priedo „Išardytos dangos sutvarkymas“ reikalavimus.

10. Vykdomas kasimo darbus nekasti tranšėjų arčiau kaip 3 m nuo medžio kamieno, kurio diametras didesnis kaip 15 cm, arčiau kaip 2 m, kai kamieno diametras iki 15 cm, ir arčiau kaip 1,5 m nuo kėrmų, skaidančių atstumą nuo kraštinio slėgio (pagal Žalinių apsaugos, vykdomas statybos darbus, taisyklės), taip pat 2 m atstumu nuo kamieno kasimo darbus vykdyti tik rankiniu būdu. Nepažeisti medžių kamienų ir lajų.

11. Nesant galimybės laikytis šių reikalavimų, darbų vykdymo rangovui gauti Vilniaus miesto savivaldybės administracijos Miesto tvarkymo ir aplinkos apsaugos skyriaus specialisto atskirą pritarimą.

12. Projektavimo darbai atlikti vadovaujantis UAB „Vilniaus vandenys“ išduotomis prisiųgimo sąlygomis 2021-12-17 Nr.PS21-3636

Dokumento žymuo:


ME202118-TDP-VN.BR-01

Lapas

Lapų

7

11

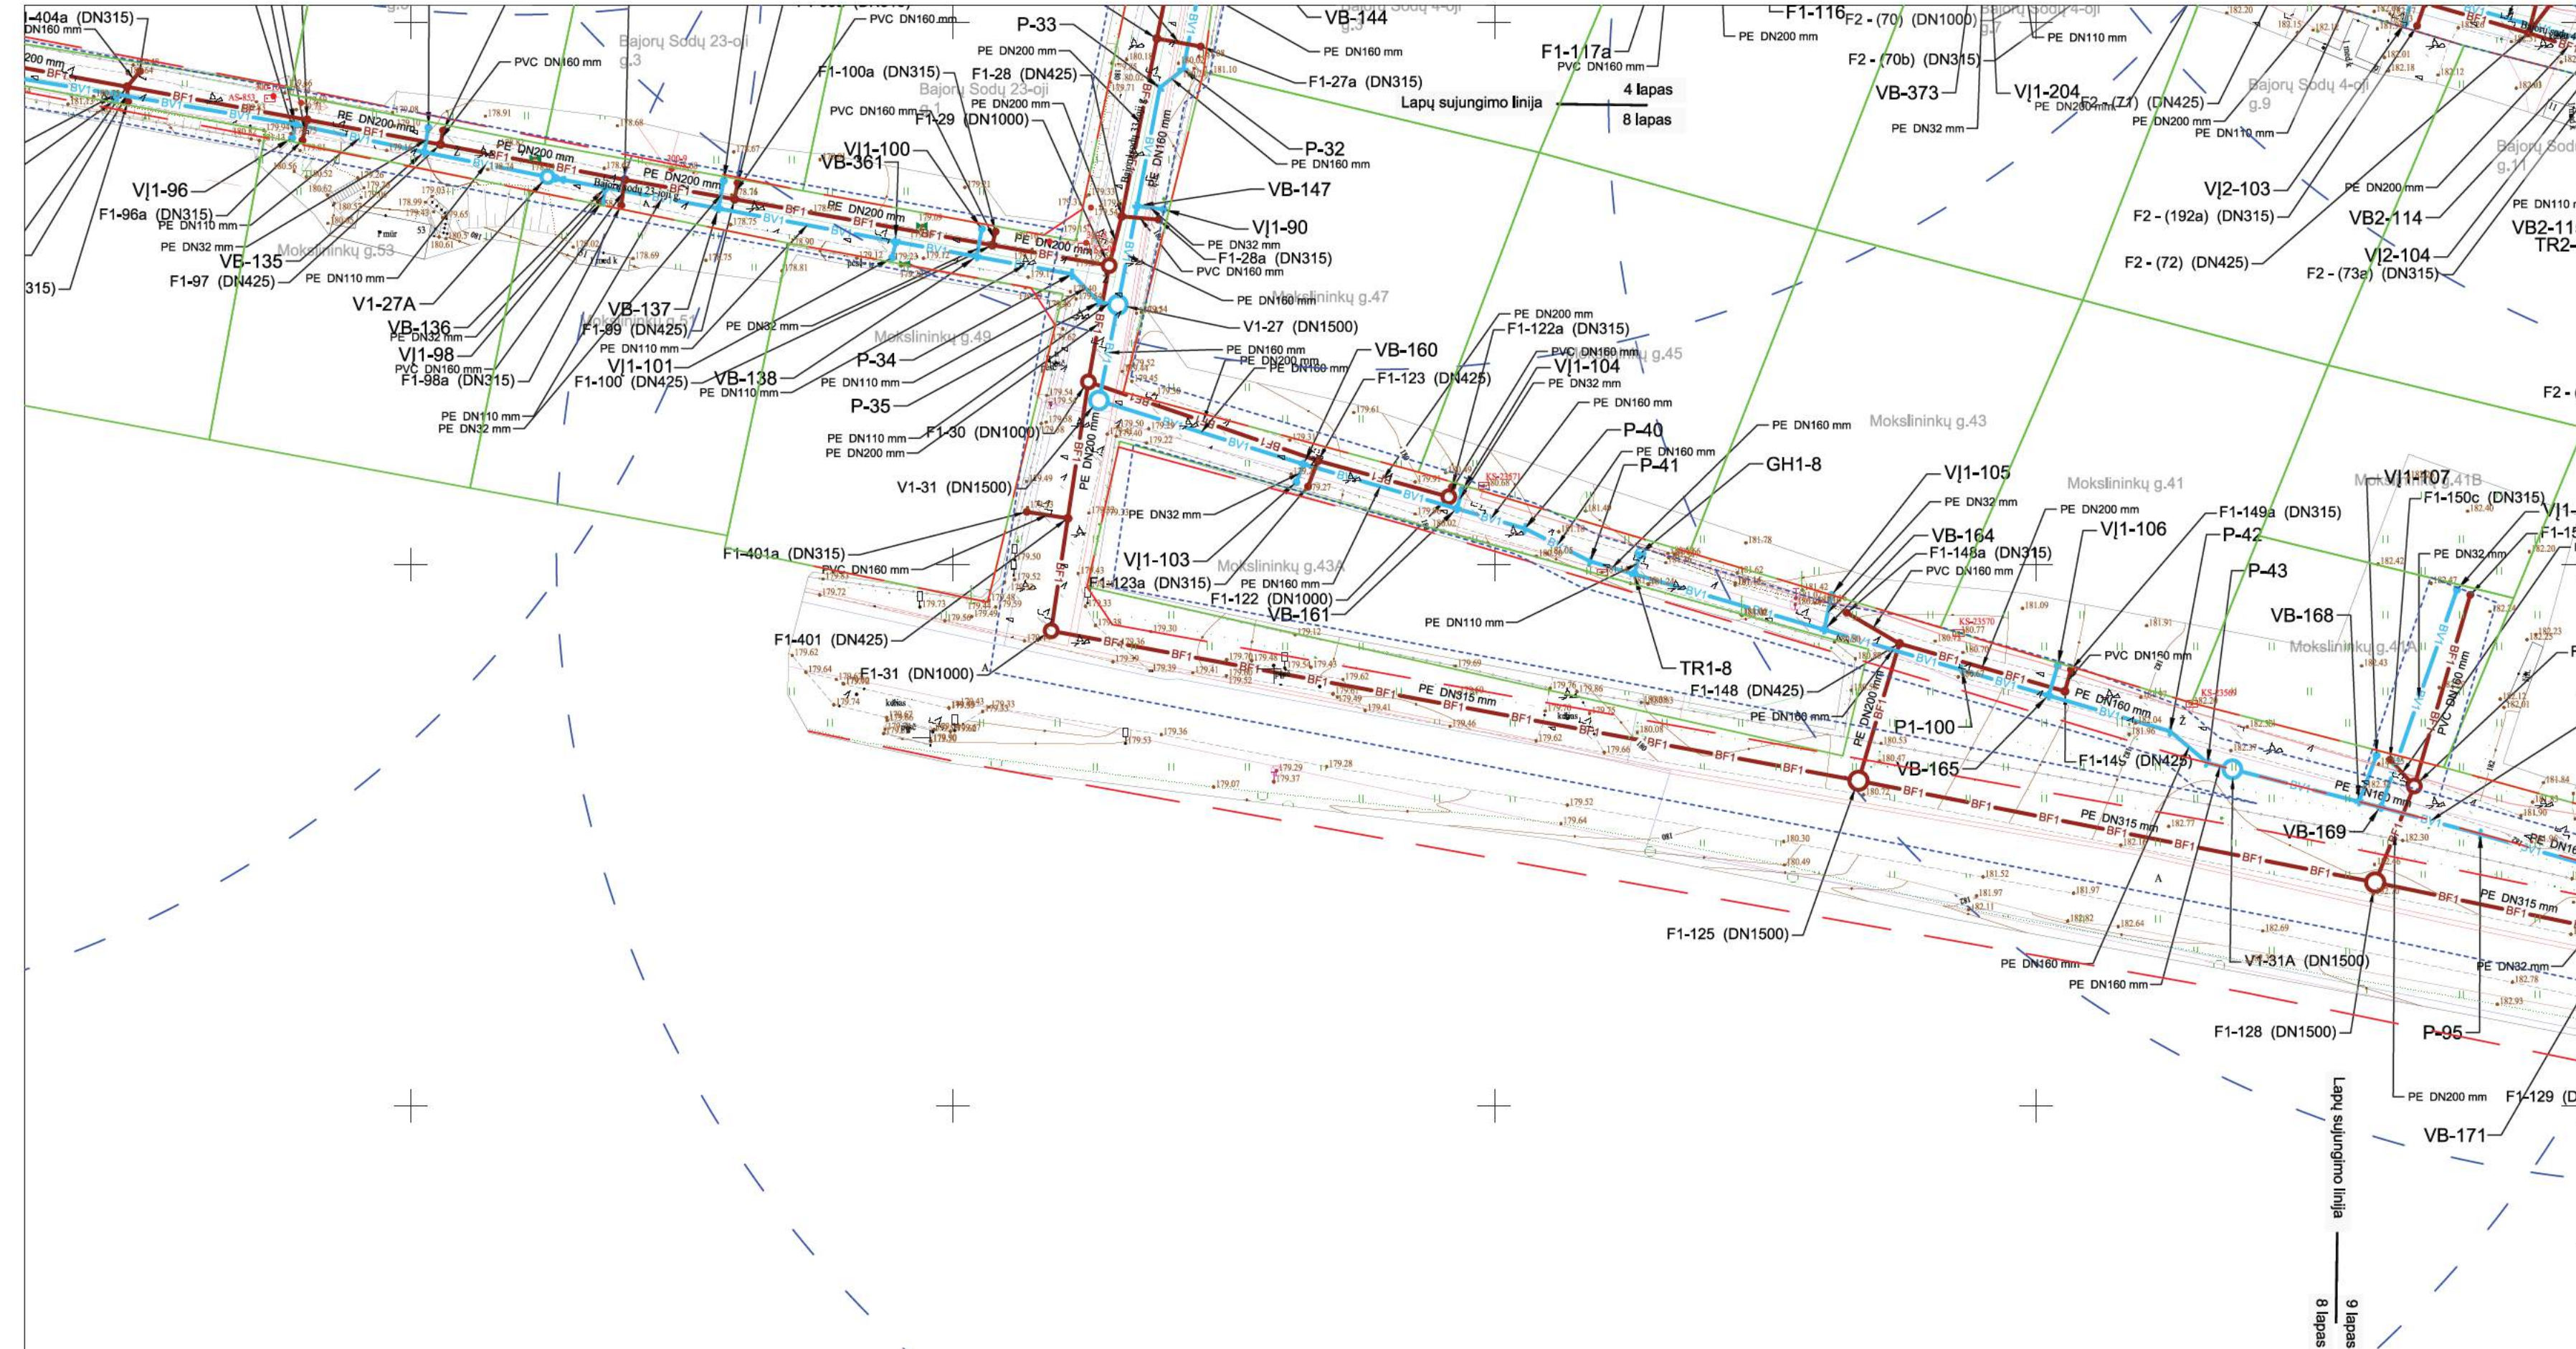

Sutartiniai žymėjimai

BF1

BV1

BFS1

F1, F2, F3, F4

FS1, FS2, FS3, FS4

FSI, FSI2, FSI3, FSI4

V1, V2, V3, V4

NS1, NS2, NS3

GH1, GH2, GH3, GH4

VI1, VI2, VI3, VI4

VB1, VB2, VB3, VB4

P1, P2, P3, P4

EŠ-1

Projektuojamas buitinių nuotekų tinklas

Projektuojamas vandentiekio tinklas

Projektuojamas slėginis nuotekų tinklas

Projektuojamas nuotekų šulinys

Projektuojamas slėginių nuotekų šulinys

Projektuojamas slėginių nuotekų išvadas

Projektuojamas vandentiekio šulinys

Projektuojama nuotekų siurblinė

Projektuojamas hidrantas

Projektuojamas vandentiekio įvadas

Projektuojamas vandentiekio balnas

Vandentiekio mazgai (posūkiai)


Sklypų ribos

Esamas apžiuros šulinys

Hidranto apsaugos zona


Vilniaus m. sav. gatvių raudonosios linijos (patvirtintos)

Vandentiekio ir nuotekų šalinimo tinklų apsaugos zona

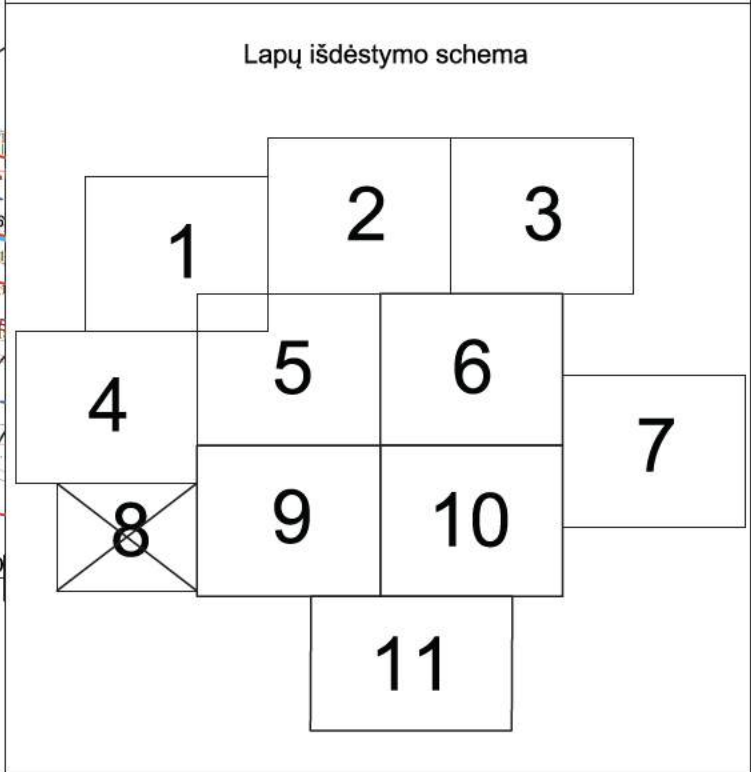

PASTABOS:

- Vandentiekio ir buitinių nuotekų tinklai suprojektuoti iš polietileno PE100 RC PN10 vamzdžių.
- Prieš pradėdami vamzdinių montavimo darbus būtina sutikslinti esamų inžinerinių komunikacijų padėtį plane, išilginius nuolydžius ir altitudes.
- Darbų vykdymo ribose esant kitiems inžineriniams tinklams, komunikacijoms ar statiniams, prieš vykdant statybos darbus būtina:
 - išsikviesti atitinkamų tinklų atstovą trasos nužymėjimui ir darbus vykdyti prisilaikant šių tinklų savininkų nurodymų pateiktų sąlygose.
 - patikslinti (nustatyti) projektuojamus tinklus kertančių inžinerinių tinklų, komunikacijų ar statinių vietas bei gylis.
- Darbų vykdymo metu, darbų vykdymo zonoje esant kitiems inžineriniams tinklams, komunikacijoms ar statiniams būtina:
 - juos apsaugoti ir tinkamai paramstyti ir / ar pakabinti įrengiant apsaugines konstrukcijas, užtikrinant tinklo išsaugojimą ir nenutrūkstamą veikimą.
 - prieš darbų pradžią gauti bendrovės sutikimą žemės kasimo darbams dujotiekio apsaugos zonoje, Žemės kasimo darbus dujotiekio apsaugos zonoje vykdyti tik rankiniu būdu arba imtis kitokių priemonių dujotiekio apsaugojimui nuo pažeidimų. Dujotiekio altitudes tikrinti vietoje atliekant kontrolinius dujotiekio atkasimus. Išlaikyti minimalius leidžiamus atstumus iki dujotiekio klojant naujas komunikacijas.
 - projektuojamų tinklų sankirtose su esamu apšvietimo elektros tinklu ir/arba ESO elektros tinklu, elektros tinklas turi būti apsaugomas įvairiais būdais, apsauginius PVC deklus, nenutraukiant apšvietimo ir/ arba ESO elektros tinklų veikimo.
 - klojamų tinklų sankirtų su kitais inžineriniais tinklais, komunikacijomis ar statiniais vietose, po 2 m, į abi puses kasti rankiniu būdu.
 - žemės darbus vykdyti kitų inžinerinių tinklų, komunikacijų ar statinių apsaugos zonoje galima tik dalyvaujant šiuos tinklus eksploatuojančių organizacijų atstovams. Užbaigus statybos darbus kitų inžinerinių tinklų, komunikacijų ar statinių apsaugos zonose, iš atitinkamų tų tinklų atstovų gauti reikiamas pažymas.
- Projekto sprendinius galima keisti tik gavus projekto autoriaus sutikimą.
- Projektas turi būti nagrinėjamas kompleksškai kaip vientas dokumentas neatsiejant grafines ir tekstinės dalių.
- Visi darbai turi būti atliekami pagal pateiktas technines specifikacijas bei gamintojo pateiktas instrukcijas.
- Statybų metu būtina tikslinti esamų ir projektuojamų tinklų vietą ir altitudes, pagal faktinę padėtį.
- Statybos darbai gatvės ribose vykdomi vadovaujantis STR 1.06.01:2016 „Statybos darbai. Statinio statybos priežiūra“, Lietuvos Respublikos Vyriausybės 2017-03-22 nutarimu Nr. 212 patvirtintu kelių priežiūros tvarkos aprašu, Lietuvos Respublikos saugaus eismo automobilių keliais įstatymu ir kitais susijusiais teisės aktais. Naujai įrengiamų dangų konstrukcija parenkama pagal Automobilių kelių standartizuotų dangų konstrukcijų projektavimo taisyklės KPT SDK 19. Išardytos gatvių dangos ir jų pagrindai įrengiami pagal esamą konstrukciją. Pažeistų dangų atstatymas gatvės ribose vykdomas pagal Vilniaus miesto savivaldybės administracijos direktoriaus 2021 m. kovo 25 d. įsakymu Nr.30-780/21 patvirtinto „Leidimų atlikti kasinėjimo darbus Vilniaus miesto savivaldybės viešojo naudojimo teritorijoje (gatvėse, vietinės reikšmės keliuose, aikštėse, žaliuosiuose plotuose), atlikti į ar jos dalį arba apriboti eismą joje išdavimo tvarkos aprašas“ 1 priedo „Išardytos dangos sutvarkymas“ reikalavimus.
- Vykdam kasimo darbus nekasti tranšėjų arčiau kaip 3 m nuo medžio kamieno, kurio diametras didesnis kaip 15 cm, arčiau kaip 2 m, kai kamieno diametras iki 15 cm, ir arčiau kaip 1,5 m nuo krūmų, skaičiuojant atstumą nuo kraštinio stiebo (pagal Želdinių apsaugos, vykdam statybos darbus, taisykles), taip pat 2 m atstumu nuo kamieno kasimo darbus vykdyti tik rankiniu būdu. Nepažeisti medžių kamienų ir lajų.
- Nesant galimybės laikytis šių reikalavimų, darbų vykdymo rangovui gauti Vilniaus miesto savivaldybės administracijos Miesto tvarkymo ir aplinkos apsaugos skyriaus specialisto atskirą pritarimą.
- Projektavimo darbai atlikti vadovaujantis UAB „Vilniaus vandenys“ išduotomis prisijungimo sąlygomis 2021-12-17 Nr.PS21-3636

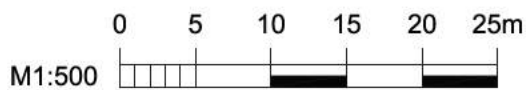


Dokumento žymuo:	Lapas	Lapų	Laida
ME202118-TDP-VN.BR-01	8	11	0



Sutariniai žymėjimai

- BF1 — Projektuojamas būtinųjų nuotekų tinklas
- BV1 — Projektuojamas vandentiekio tinklas
- BFS1 — Projektuojamas slėginis nuotekų tinklas
- F1, F2, F3, F4 Projektuojamas nuotekų šulinys
- FS1, FS2, FS3, FS4 Projektuojamas slėginis nuotekų šulinys
- FSI, FS2, FS3, FS4 Projektuojamas slėginis nuotekų išvadas
- V1, V2, V3, V4 Projektuojamas vandentiekio šulinys
- NS1, NS2, NS3 Projektuojama nuotekų siurtinė
- GH1, GH2, GH3, GH4 Projektuojamas hidrantas
- V11, V12, V13, V14 Projektuojamas vandentiekio įvadas
- VB1, VB2, VB3, VB4 Projektuojamas vandentiekio balnas
- P1, P2, P3, P4 Vandentiekio mazgai (pošakiai)
- ES-1 Sklypų ribos
- Esamos apžiušos šulinys
- Hidranto apsaugos zona
- Vilniaus m. sav. gatvių raudonosios linijos (patvirtintos)
- Vandentiekio ir nuotekų šalinimo tinklų apsaugos zona

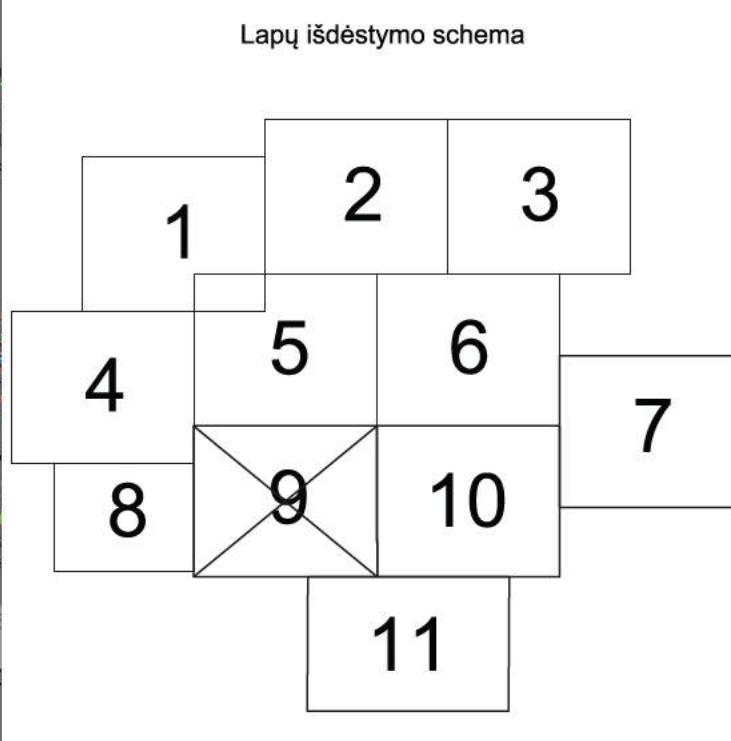


PASTABOS:

- Vandentiekio ir būtinųjų nuotekų tinklai suprojektuoti iš polietileno PE 100 RC PN10 vamzdžių.
- Prieš pradėdami vamzdžių montavimo darbus būtina sutikrinti esamų inžinerinių komunikacijų padėtį plane, iškilinius nuolydžius ir altitudes.
- Darbu vykdymo ribose esant kitiems inžineriniams tinklams, komunikacijoms ar statiniams, prieš vykdydami statybos darbus būtina:
 - išsiviešinti atitinkamų tinklų atstovų trasos nužymėjimui ir darbus vykdyti prilaikant šių tinklų savininkų nurodymų pateiktų sąlygose.
 - pašalinti (nustatyti) projektuojamus tinklus kertačių inžinerinių tinklų, komunikacijų ar statinių vietas bei gylis.
- Darbu vykdymo metu, darbu vykdymo zonoje esant kitiems inžineriniams tinklams, komunikacijoms ar statiniams būtina:
 - jus apsaugoti ir tinkamai paramatyti ir / ar pakabinti įrengiant apsaugines konstrukcijas, užtikrinant tinklo išsaugojimą ir nenutrūkstamą veikimą.
 - prieš darbų pradžią gauti bendrovės sutikimą žemės kasimo darbuose dujotiekio apsaugos zonoje. Žemės kasimo darbuose dujotiekio apsaugos zonoje vykdyti tik rankiniu būdu arba imtis kitokių priemonių dujotiekio apsaugojimui nuo pažeidimų. Dujotiekio altitudes tikrinti vietoje atliekant kontrolinius dujotiekio atkismus. Būtinyje minimalius leidžiamus atstumus iki dujotiekio klijant naujas komunikacijas.
 - projektuojamų tinklų sankirtoje su esamų apšvietimo elektros tinklu ir/arba ESO elektros tinklu, elektros tinklas turi būti apsaugomas įvertint j | apsauginius PVC dėklus, nenutraukiant apšvietimo ir/arba ESO elektros tinklų veikimo.
 - klajamų tinklų sankirtų su kitais inžineriniais tinklais, komunikacijomis ar statiniais vietose, po 2 m. | abi puses kasti rankiniu būdu.
- Žemės darbus vykdyti kiti inžinerinių tinklų, komunikacijų ar statinių apsaugos zonoje galima tik dalyvaujant šios tinklų eksploatuojančių organizacijų atstovams. Užbaigus statybos darbus kiti inžinerinių tinklų, komunikacijų ar statinių apsaugos zonos, iš atitinkamų tų tinklų atstovų gauti reikiamas pažymas.
- Projekto sprendinius galima keisti tik gavus projekto autoriaus sutikimą.
- Projektas turi būti nagrinėjamas kompleksiskai kaip vientas dokumentas netaisijant grafines ir tekstinės dalių.
- Vsi darbai turi būti atliekami pagal pateiktas technines specifikacijas bei gamintojo pateiktas instrukcijas.
- Statybų metu būtina tikrinti esamų ir projektuojamų tinklų vietą ir altitudes, pagal faktinę padėtį.
- Statybos darbai gatvės ribose vykdomi vadovaujantis STR 1.06.01:2016 „Statybos darbai. Statinio statybos priežiūra“, Lietuvos Respublikos Vyriausybės 2017-03-22 nutarimu Nr. 212 patvirtintu kelių priežiūros taisyklės KPT SDK 15. Išardytos gatvių dangos ir jų pagrindu įrengiami pagal esamą konstrukciją. Pažeistų dangų atstatymas gatvės ribose vykdomas pagal Vilniaus miesto savivaldybės administracijos direktoriaus 2021 m. kovo 25 d. įsakymu Nr. 32-780/21 patvirtintu „Laidinių atliekų kasimo darbus Vilniaus miesto savivaldybės viešojo naudojimo teritorijoje (gatvėse, vietinėse reikšmės keliuose, aikštėse, žaliuosiuose plotuose), atlikti į jį ar jos dalį arba apriboti eismą joje išardymo įvartos aprašas“ 1 priedo „Statybos dangos sutvarkymas“ reikalavimus.
- Vykdydami kasimo darbus nekasti tranšėjų arčiau kaip 3 m nuo medžio kamieno, kuro diametro didesnis kaip 15 cm, arčiau kaip 2 m, kai kamieno diametro iki 15 cm, ir arčiau kaip 1,5 m nuo krūmų, skaičiuojant atstumą nuo kraštinio stiebo (pagal želdinių apsaugos, vykdydami statybos darbus, taisykles), taip pat 2 m atstumu nuo kamieno kasimo darbus vykdyti tik rankiniu būdu. Nepažeisti medžių kamienų ir lajų.
- Nesant galimybių laikytis šių reikalavimų, darbu vykdymo rangovui gauti Vilniaus miesto savivaldybės administracijos Miesto tvarkymo ir aplinkos apsaugos skyriaus specialisto atskaitą pritarimą.
- Projektavimo darbai atlikti vadovaujantis UAB „Vilniaus vandenys“ išduotomis prisijungimo sąlygomis 2021-12-17 Nr. PS21-3636

ŽELDINIŲ INVENTORIZACIJOS LENTELĖ									
Nr. plane	Medžio rūšis lietuviškai	Medžio rūšis lotyniškai	Kamieno diametro 1,30 m aukštyje (cm)	Kamieno diametro ties kamieno kaku (cm)	Saugomo kamieno ilgis (m)	Saugomos šaknų plotas (m²)	Saugomos šaknų plotas (m²)	Medžio būklė nuo silpnos 3, R, P, V kryptimis (m)	Medžio būklė nuo silpnos 1, 2, 3, 4, 5
67	Klevas	Acer	30	32	3,60	40,89	-	-	1
68	Pušis	Pinaceae	30	32	3,60	40,89	-	-	1
75	Beržas	Betula	32	35	3,84	46,30	-	-	1
76	Ąžuolas	Quercus	9	12	1,08	3,68	-	-	1
77	Alksnis	Alnus	7	10	0,84	2,22	-	-	1



Lapų sujungimo linija 9 lapas 11 lapas

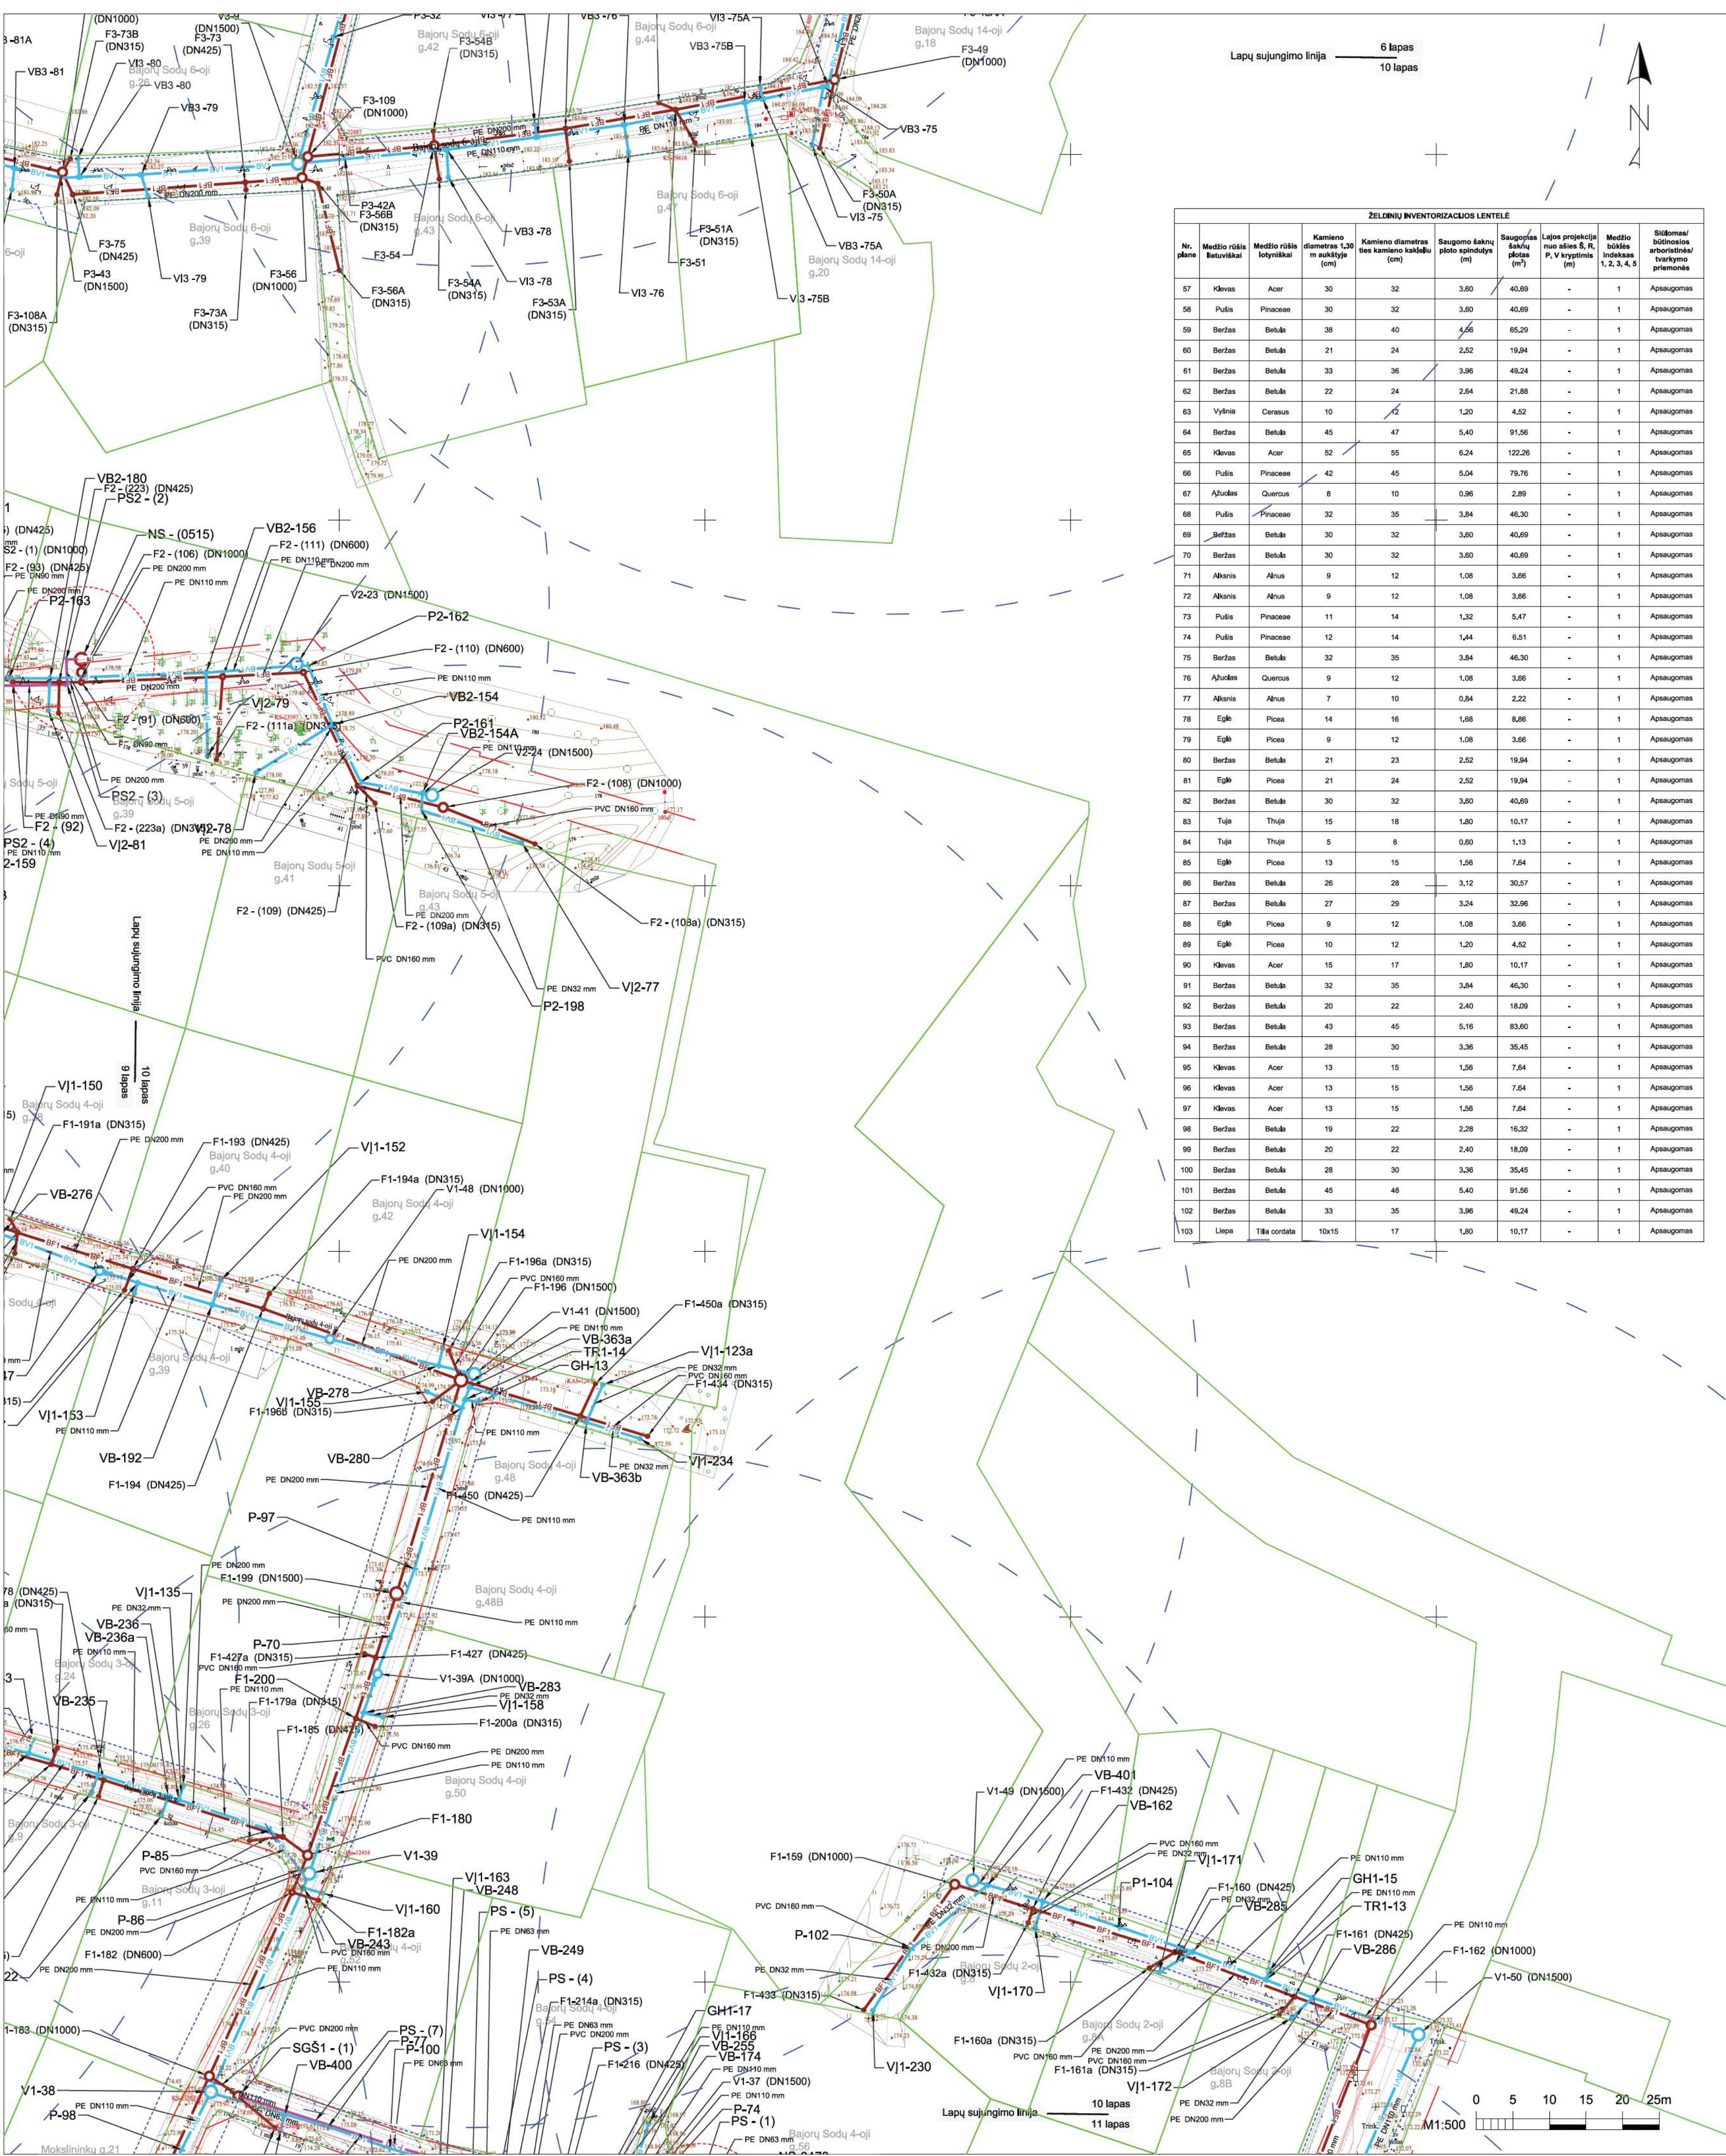

ŽELIŲ INVENTORIZACIJOS LENTELĖ									
Nr. eil.	Medžio rūšis / Išraiška	Medžio rūšis / Išraiška	Kamieno diametras 1,2 m aukštyje (cm)	Kamieno diametras ties kamieno kakleliu (cm)	Saugomo skaidrumo plotas spindulys (m)	Saugomo skaidrumo plotas (m²)	Laikymo projekcija nuo sienės 5, 10, 1000	Medžio būklės indeksas 1, 2, 3, 4, 5	Sitūacija / būklės aprašymas / pastabos
57	Kievas	Acer	30	32	3,60	40,69	-	1	Apsaugomas
58	Pušis	Pinaceae	30	32	3,60	40,69	-	1	Apsaugomas
59	Beržas	Betula	38	40	4,56	65,29	-	1	Apsaugomas
60	Beržas	Betula	21	24	2,52	19,94	-	1	Apsaugomas
61	Beržas	Betula	33	36	3,96	49,24	-	1	Apsaugomas
62	Beržas	Betula	22	24	2,64	21,88	-	1	Apsaugomas
63	Vilnia	Cornus	10	12	1,20	4,52	-	1	Apsaugomas
64	Beržas	Betula	45	47	5,40	91,56	-	1	Apsaugomas
65	Kievas	Acer	52	55	6,24	122,26	-	1	Apsaugomas
66	Pušis	Pinaceae	42	45	5,04	79,76	-	1	Apsaugomas
67	Ažuolas	Quercus	8	10	0,96	2,89	-	1	Apsaugomas
68	Pušis	Pinaceae	32	35	3,84	46,30	-	1	Apsaugomas
69	Beržas	Betula	30	32	3,60	40,69	-	1	Apsaugomas
70	Beržas	Betula	30	32	3,60	40,69	-	1	Apsaugomas
71	Alkanis	Alnus	9	12	1,08	3,66	-	1	Apsaugomas
72	Alkanis	Alnus	9	12	1,08	3,66	-	1	Apsaugomas
73	Pušis	Pinaceae	11	14	1,32	5,47	-	1	Apsaugomas
74	Pušis	Pinaceae	12	14	1,44	6,51	-	1	Apsaugomas
75	Beržas	Betula	32	35	3,84	46,30	-	1	Apsaugomas
76	Ažuolas	Quercus	9	12	1,08	3,66	-	1	Apsaugomas
77	Alkanis	Alnus	7	10	0,84	2,22	-	1	Apsaugomas
78	Eglė	Picea	14	16	1,68	8,96	-	1	Apsaugomas
79	Eglė	Picea	9	12	1,08	3,66	-	1	Apsaugomas
80	Beržas	Betula	21	23	2,52	19,94	-	1	Apsaugomas
81	Eglė	Picea	21	24	2,52	19,94	-	1	Apsaugomas
82	Beržas	Betula	30	32	3,60	40,69	-	1	Apsaugomas
83	Tuja	Thuja	15	18	1,80	10,17	-	1	Apsaugomas
84	Tuja	Thuja	5	8	0,60	1,13	-	1	Apsaugomas
85	Eglė	Picea	13	15	1,56	7,64	-	1	Apsaugomas
86	Beržas	Betula	26	28	3,12	30,57	-	1	Apsaugomas
87	Beržas	Betula	27	29	3,24	32,96	-	1	Apsaugomas
88	Eglė	Picea	9	12	1,08	3,66	-	1	Apsaugomas
89	Eglė	Picea	10	12	1,20	4,52	-	1	Apsaugomas
90	Kievas	Acer	15	17	1,80	10,17	-	1	Apsaugomas
91	Beržas	Betula	32	35	3,84	46,30	-	1	Apsaugomas
92	Beržas	Betula	20	22	2,40	18,09	-	1	Apsaugomas
93	Beržas	Betula	43	45	5,16	83,60	-	1	Apsaugomas
94	Beržas	Betula	28	30	3,36	35,45	-	1	Apsaugomas
95	Kievas	Acer	13	15	1,56	7,64	-	1	Apsaugomas
96	Kievas	Acer	13	15	1,56	7,64	-	1	Apsaugomas
97	Kievas	Acer	13	15	1,56	7,64	-	1	Apsaugomas
98	Beržas	Betula	19	22	2,28	16,32	-	1	Apsaugomas
99	Beržas	Betula	20	22	2,40	18,09	-	1	Apsaugomas
100	Beržas	Betula	28	30	3,36	35,45	-	1	Apsaugomas
101	Beržas	Betula	45	48	5,40	91,56	-	1	Apsaugomas
102	Beržas	Betula	33	35	3,96	49,24	-	1	Apsaugomas
103	Liepa	Tilia cordata	10x15	17	1,80	10,17	-	1	Apsaugomas

- Sutartiniai žymėjimai
- BF1

BF1

BF1

F1, F2, F3, F4

FS1, FS2, FS3, FS4

FS1, FS2, FS3, FS4

V1, V2, V3, V4

NS1, NS2, NS3

GH1, GH2, GH3, GH4

V1, V2, V3, V4

VB1, VB2, VB3, VB4

P1, P2, P3, P4

ES-1

Vilniaus m. sav. gatvių raudonosios linijos (patvirtintos)

Vandentiekio ir nuotekų šalinimo tinklų apsaugos zona

Projektuojamas buitinių nuotekų tinklas

Projektuojamas vandentiekio tinklas

Projektuojamas slėginis nuotekų tinklas

Projektuojamas nuotekų šulinys

Projektuojamas slėginių nuotekų šulinys

Projektuojamas slėginių nuotekų išvadas

Projektuojamas vandentiekio šulinys

Projektuojama nuotekų siurblinė

Projektuojamas vandentiekio įvadas

Projektuojamas vandentiekio balnas

Vandentiekio mazgai (posūkiai)

Sklypų ribos

Esamas apžibintų šulinių

Hidrantų apsaugos zona


Vilniaus m. sav. gatvių raudonosios linijos (patvirtintos)

Vandentiekio ir nuotekų šalinimo tinklų apsaugos zona
- Lapų išdėstymo schema
-
- PASTABOS:**

 - Vandentiekio ir buitinių nuotekų tinklai suprojektuoti iš polietileno PE100 RC PN10 vamzdžių.
 - Prieš pradėdami vamzdžių montavimą darbus būtina sutikslinti esamų inžinerinių komunikacijų padėtį plane, iškilusius nuolydžius ir altitudes.
 - Darbus vykdyti ribose esant kitiems inžineriniams tinklams, komunikacijoms ar statiniams, prieš vykdančią statybos darbus būtina:
 - išsiviešinti atitinkamų tinklų atstovų trasos nužymėjimui ir darbus vykdyti prilaikant šių tinklų savininkų nurodymų pateiktą sąlygą.
 - patikslinti (nustatyti) projektuojamus tinklus kertančių inžinerinių tinklų, komunikacijų ar statinių vietas bei gylius.
 - Darbus vykdyti metu, darbus vykdyti zonoje esant kitiems inžineriniams tinklams, komunikacijoms ar statiniams būtina:
 - juos apsaugoti ir tinkamai paramstyti ir / ar pakabinti įrengiant apsauginę konstrukciją, užtikrinant tinklo išsaugojimą ir nenutrūkstamą veikimą.
 - prieš darbų pradžią gauti bendrovės sutikimą žemės kasimo darbus dujotiekio apsaugos zonoje. Žemės kasimo darbus dujotiekio apsaugos zonoje vykdyti tik rankiniu būdu arba imtis kitokių priemonių dujotiekio apsaugojimui nuo pažeidimų. Dujotiekio altitudės tikrinti vietoje atliekant kontrolinius dujotiekio atkasmus. Išlaikyti minimalius leidžiamus atstumus iki dujotiekio klojant naujas komunikacijas.
 - projektuojamų tinklų sankirtose su esamų apšvietimo elektros tinklu ir / arba ESO elektros tinklu, elektros tinklas turi būti apsaugomas įrengiant jį apsauginius PVC dėklus, nenutraukiant apšvietimo ir / arba ESO elektros tinklų veikimo.
 - klamų tinklų sankirtų su kitais inžineriniais tinklais, komunikacijomis ar statiniais vietose, po 2 m. į abi puses kasti rankinių būdų.
 - žemės darbus vykdyti kitų inžinerinių tinklų, komunikacijų ar statinių apsaugos zonoje galima tik dalyvaudant šiuos tinklus eksploatuojančių organizacijų atstovams. Užbaigus statybos darbus kitų inžinerinių tinklų, komunikacijų ar statinių apsaugos zonoje, iš atitinkamų tų tinklų atstovų gauti reikiamas pažymas.
 - Projekto sprendinius galima keisti tik gavus projekto autorius sutikimą.
 - Projektas turi būti nagrinėjamas kompleksiskai kaip vienas dokumentas neatsiejant grafines ir tekstines dalis.
 - Vsi darbai turi būti atliekami pagal pateiktas technines specifikacijas bei gamintojo pateiktas instrukcijas.
 - Statybų metu būtina tikslinti esamų ir projektuojamų tinklų vietą ir altitudes, pagal faktinę padėtį.
 - Statybos darbai gatvės ribose vykdomi vadovaujantis STR 1.06.01:2016 „Statybos darbai. Statinio statybos priežiūra“, Lietuvos Respublikos Vyriausybės 2017-03-22 nutarimu Nr. 212 patvirtintų kelių priežiūros tvarkos aprašų, Lietuvos Respublikos saugaus eismo automobilių keliais įstatymu ir kitais susijusiais teisės aktais. Naujai įrengiamų dangų konstrukcija parenkama pagal Automobilių kelių standartizuotų dangų konstrukcijų projektavimo taisyklės KPT SDK 19, Išardytos gatvių dangos ir jų pagrindai įrengiami pagal esamą konstrukciją. Pažeistų dangų atstatymas gatvės ribose vykdomas pagal Vilniaus miesto savivaldybės administracijos direktoriaus 2021 m. kovo 25 d. įsakymu Nr.30-780/21 patvirtinto „Laidinių atliekų kasėjimo darbus Vilniaus miesto savivaldybės viešojo naudojimo teritorijoje (gatvėse, vietinėse reikšmės keliuose, aikštėse, žaliuosiuose plotuose), atlikti jį ar jos dalį arba apriboti eismą joje išdavimo tvarkos aprašas“ 1 priedo „Išardytos dangos sutvarkymas“ reikalavimus.
 - Vykdančią kasimo darbus nekasti tranšėjų arčiau kaip 3 m nuo medžio kamieno, kuro kamieno didesnis kaip 15 cm, arčiau kaip 2 m, kai kamieno diametras iki 15 cm, ir arčiau kaip 1,5 m nuo krūmų, skaičiuojant atstumą nuo kraštinio stiebo (pagal Želdinių apsaugos, vykdančią statybos darbus, taisykles), taip pat 2 m atstumu nuo kamieno kasimo darbus vykdyti tik rankiniu būdu. Nepažeisti medžių kamienų ir lajų.
 - Nesant galimybes laikytis šių reikalavimų, darbų vykdymo rangovui gauti Vilniaus miesto savivaldybės administracijos Miesto tvarkymo ir aplinkos apsaugos skyriaus specialisto atskirą patvirtimą.
 - Projektavimo darbai atlikti vadovaujantis UAB „Vilniaus vandenys“ išduotomis prisijungimo sąlygomis 2021-12-17 Nr.PS21-3636
- Dokumento žymuo: ME202118-TDP-VN.BR-01

Lapas 10

Lapų 11

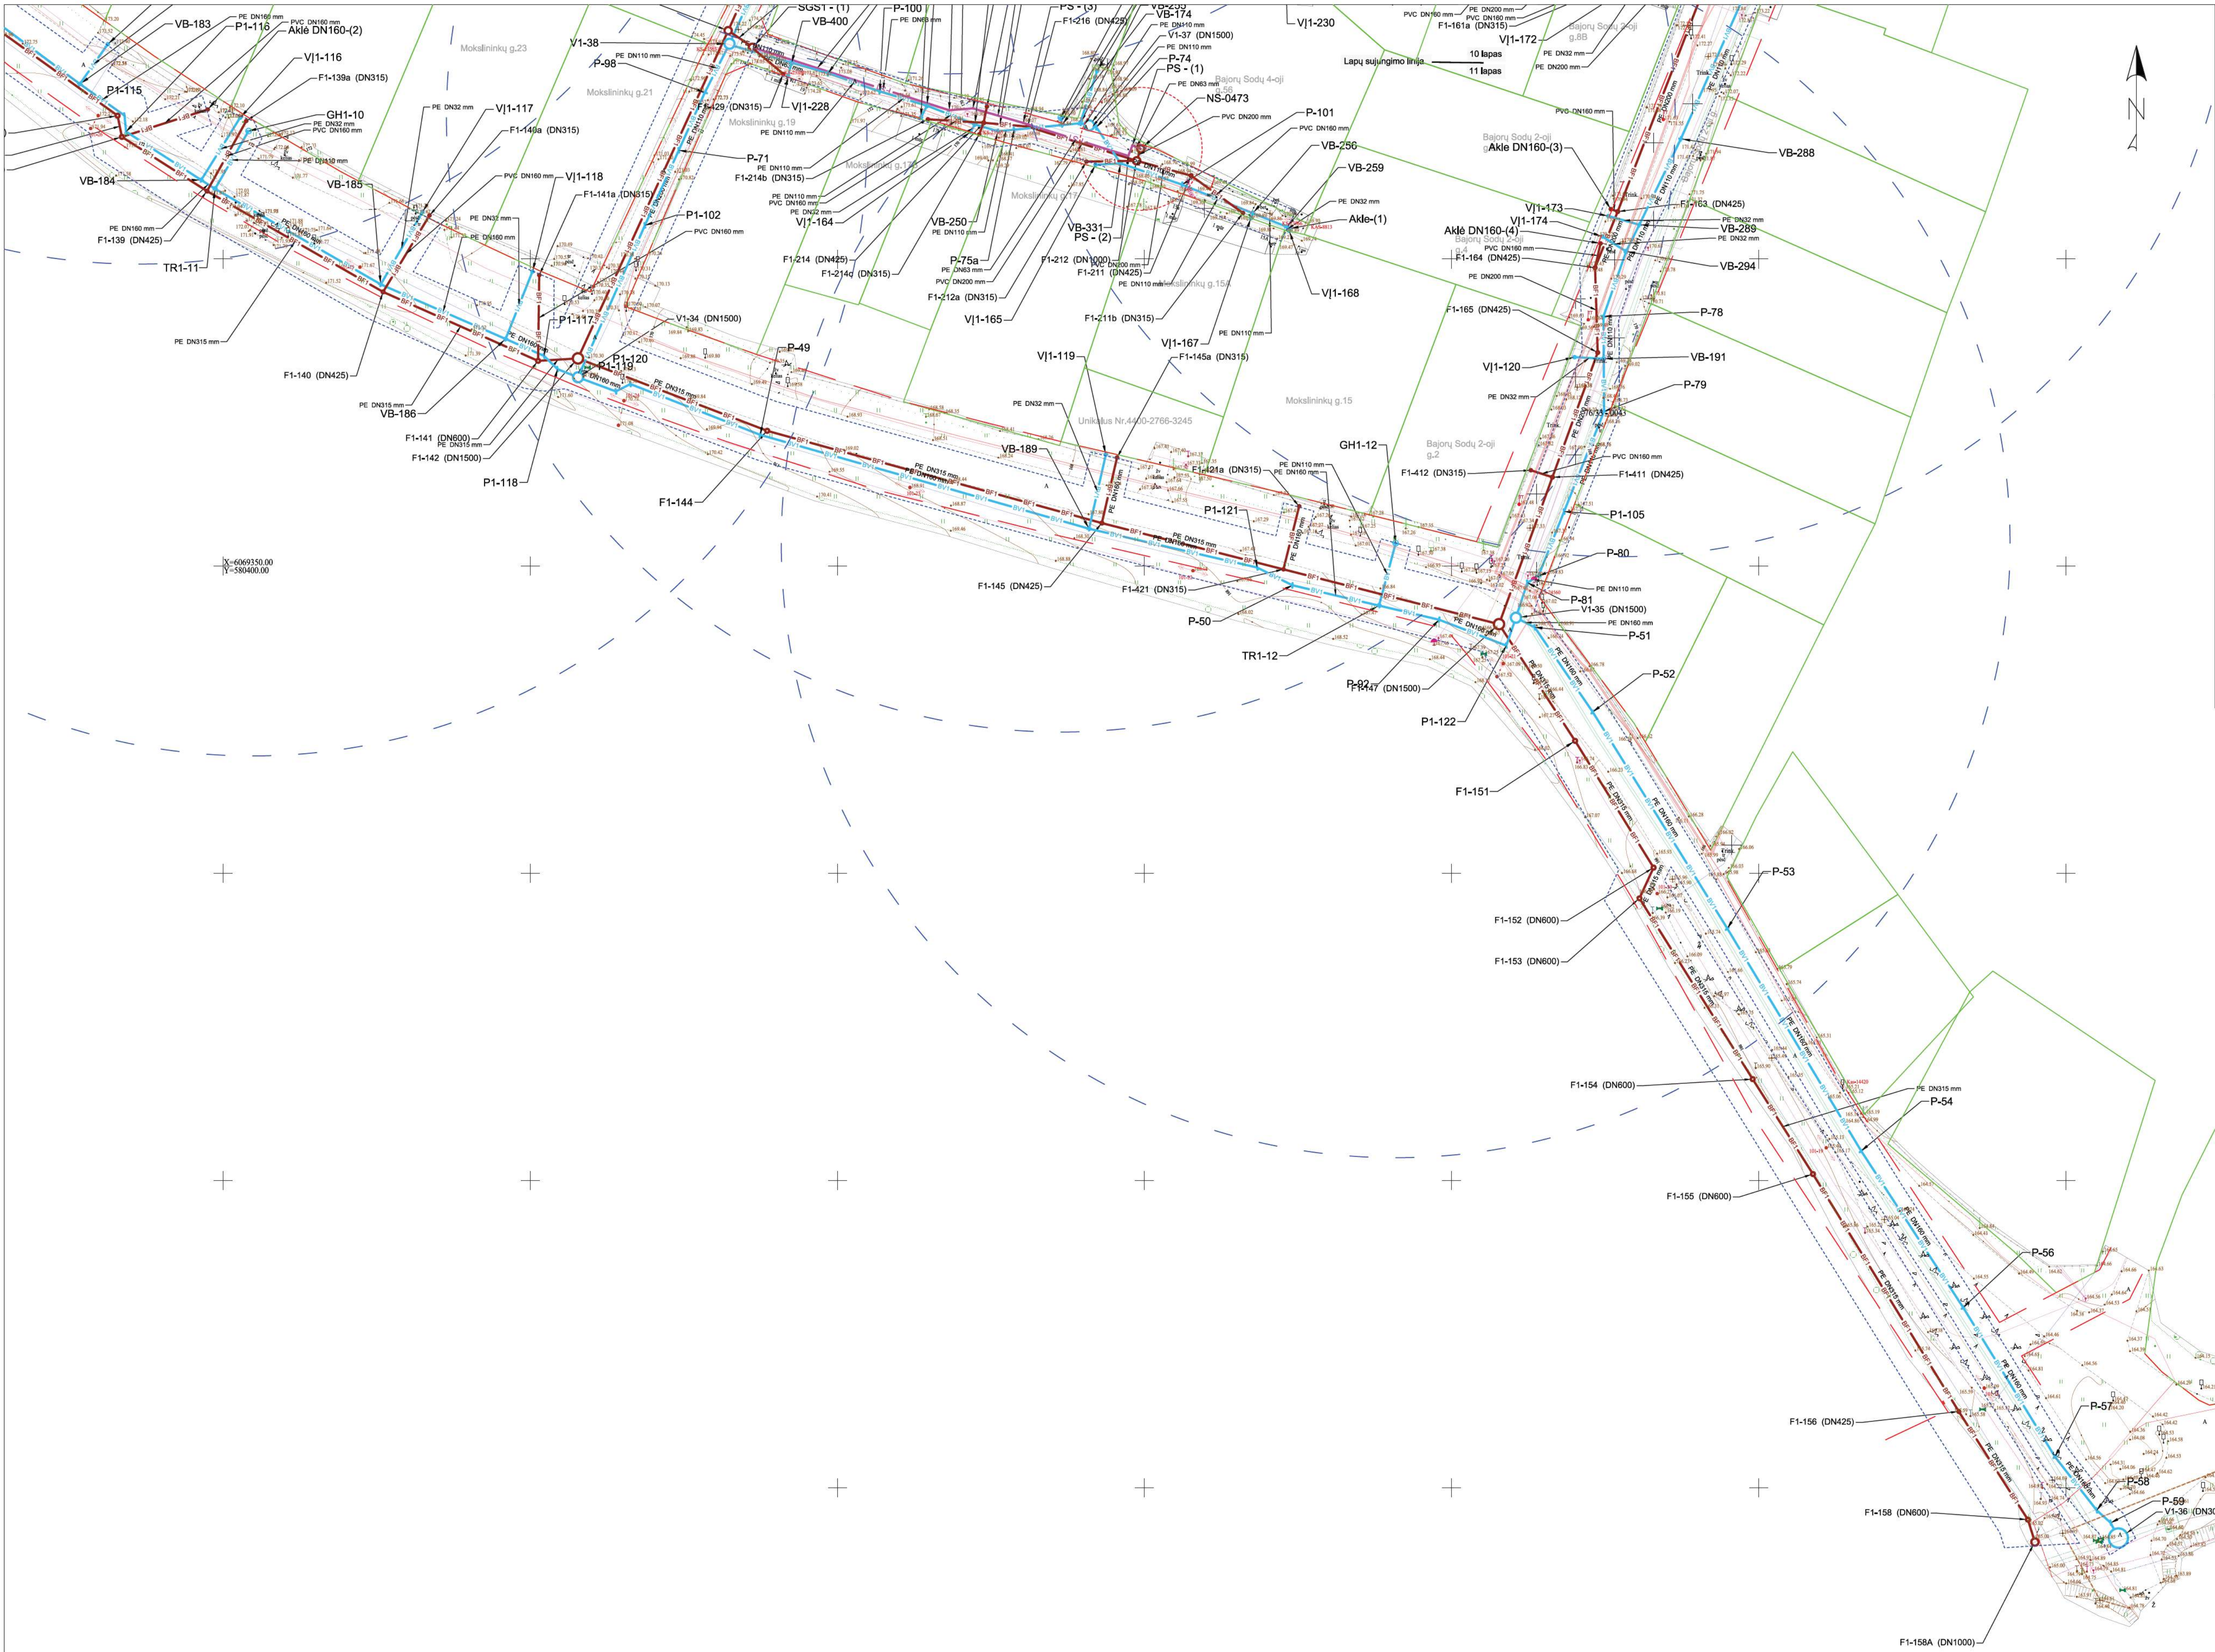

Sutartiniai žymėjimai

BF1	Projektuojamas buitinių nuotekų tinklas
BV1	Projektuojamas vandentiekio tinklas
BFS1	Projektuojamas stėginis nuotekų tinklas
F1, F2, F3, F4	Projektuojamas nuotekų šulinys
FS1, FS2, FS3, FS4	Projektuojamas slėginis nuotekų šulinys
FS1, FS2, FS3, FS4	Projektuojamas slėginis nuotekų išvadas
V1, V2, V3, V4	Projektuojamas vandentiekio šulinys
NS1, NS2, NS3	Projektuojama nuotekų siurtinė
GH1, GH2, GH3, GH4	Projektuojamas hidrantas
V11, V12, V13, V14	Projektuojamas vandentiekio įvadas
VB1, VB2, VB3, VB4	Projektuojamas vandentiekio balnas
P1, P2, P3, P4	Vandentiekio mazgalai (pošukiai)
Sklypų ribos	Sklypų ribos
Es-es-1	Esamų apžiuos šulinys
Hidrantų apsaugos zona	Hidrantų apsaugos zona
Vilniaus m. sav. gatvių raudonosios linijos (patvirtintos)	Vilniaus m. sav. gatvių raudonosios linijos (patvirtintos)
Vandentiekio ir nuotekų šalinimo tinklų apsaugos zona	Vandentiekio ir nuotekų šalinimo tinklų apsaugos zona

Lapų išdėstymo schema

1	2	3
4	5	6
8	9	10
		11

PASTABOS:

- Vandentiekio ir buitinių nuotekų tinklai suprojektuoti iš polietileno PE100 RC PN10 vamzdžių.
- Prieš pradėdant vamzdžių montavimo darbus būtina sutikrinti esamų inžinerinių komunikacijų padėtį plane, išilginius nuolydžius ir altitudas.
- Darbus vykdyti ribose esant kitiems inžineriniams tinkams, komunikacijoms ar statiniams, prieš vykdydant statybos darbus būtina:
 - išsikviesti atitinkamų tinklų atstovų trasos nužymėjimui ir darbus vykdyti prilaikant šių tinklų savininkų nurodymų pateiktų sąlygose.
 - patikrinti (nustatyti) projektuojamus tinklus kertančių inžinerinių tinklų, komunikacijų ar statinių vietas bei gylius.
- Darbus vykdyti ribose esant kitiems inžineriniams tinkams, komunikacijoms ar statiniams būtina:
 - juos apsaugoti ir tinkamai paramstyti ir / ar pakabinti įrengiant apsaugines konstrukcijas, užtikrinant tinklo išsaugojimą ir nerūdintą veikimą.
 - prieš darbų pradžią gauti bendrovės sutikimą žemės kasimo darbams dujotiekio apsaugos zonoje, Žemės kasimo darbus dujotiekio apsaugos zonoje vykdyti tik rankiniu būdu arba imtis kitokių priemonių dujotiekio apsaugojimui nuo pažeidimų. Dujotiekio altitudas tikrinti vietoje atliekant kontrolinius dujotiekio atkasimus. Išlaikyti minimalius leidžiamus atstumus iki dujotiekio klojant naujas komunikacijas.
 - projektuojamų tinklų sankirtoje su esančiu apšvietimo elektros tinklu ir/arba ESO elektros tinklu, elektros tinklas turi būti apsaugomas įvairiais būdais, nenutraukiant apšvietimo ir/arba ESO elektros tinklų veikimo.
 - lojamų tinklų sankirtose su kitais inžineriniais tinklais, komunikacijomis ar statiniais vietose, po 2 m. į abi puses kasti rankinių būdų.
 - žemės darbus vykdyti kitų inžinerinių tinklų, komunikacijų ar statinių apsaugos zonoje galima tik dalyvaujant šiuos tinklus eksploatuojančių organizacijų atstovams. Užbaigus statybos darbus kitų inžinerinių tinklų, komunikacijų ar statinių apsaugos zonoje, iš atitinkamų tų tinklų atstovų gauti reikiamas pažymas.
- Projekto sprendinius galima keisti tik gavus projekto autoriaus sutikimą.
- Projektas turi būti nagrinėjamas kompleksiskai kaip vienas dokumentas neatsiejant grafines ir tekstines dalis.
- Vai darbai turi būti atliekami pagal pateiktas technines specifikacijas bei gamintojo pateiktas instrukcijas.
- Statybų metu būtina tikrinti esamų ir projektuojamų tinklų vietą ir altitudas, pagal faktinę padėtį.
- Statybos darbai gatvės ribose vykdomi vadovaujantis STR 1.06.01.2016 „Statybos darbai. Statinio statybos priežiūra“, Lietuvos Respublikos Vyriausybės 2017-03-22 nutarimu Nr. 212 patvirtintu kelių priežiūros tvarkos aprašu, Lietuvos Respublikos saugaus eismo automobilių kelių įstatymu ir kitais susijusiais teisės aktais. Naujai įrengiamų dangų konstrukcija parenkama pagal Automobilių kelių standartizuotų dangų konstrukcijų projektavimo taisyklės KPT SDK 19. Išardytos gatvių dangos ir jų pagrindai įrengiami pagal esamą konstrukciją. Pažeisti dangų atstatymas gatvės ribose vykdomas pagal Vilniaus miesto savivaldybės administracijos direktoriaus 2021 m. kovo 25 d. įsakymu Nr.30-780/21 patvirtinto „Laidimų atkiri kasinėjimo darbus Vilniaus miesto savivaldybės viešojo naudojimo teritorijoje (gatvėse, vietinėse reikšmės keliuose, aikštėse, žaliuosiuose plotuose), atlikti ir jeigu jos dalį arba apriboti eismą joje išardymo tvarkos aprašas“ 1 priedo „Išardytos dangos surengimas“ reikalavimus.
- Vykdydant kasimo darbus nekasti tranšėjų arčiau kaip 3 m nuo medžio kamieno, kurio diametras didesnis kaip 15 cm, arčiau kaip 2 m, kai kamieno diametras iki 15 cm, ir arčiau kaip 1,5 m nuo krūmų, skleidžiančių elektros ir kitiems pavojus (pagal Želdinių apsaugos, vykdydant statybos darbus, taisyklės), taip pat 2 m atstumu nuo kamieno kasimo darbus vykdyti tik rankiniu būdu. Nepažeisti medžių kamienų ir lajų.
- Nesant galimybių laikyti šių reikalavimų, darbus vykdyti rangovui gauti Vilniaus miesto savivaldybės administracijos Miesto tvarkymo ir aplinkos apsaugos skyriaus specialisto atskirą pritarimą.
- Projektavimo darbai atlikti vadovaujantis UAB "Vilniaus vandenys" išduotomis prisijungimo sąlygomis 2021-12-17 Nr.PS21-3636



PRIEDAI





VILNIAUS MIESTO SAVIVALDYBĖS ADMINISTRACIJA

PRITARIU
Infrastruktūros skyriaus
L.e. skyriaus vedėjo pareigas
Arūnas Visockas

INŽINERINIO STATINIO PROJEKTINIŲ PASIŪLYMŲ RENGIMO UŽDUOTIS

2022-01- Nr. A358- /22 (2.9.4.5E-INF)

Eil. Nr.	Pavadinimas	Reikalavimai
	I. Bendra informacija apie projektą	
1.	Projekto pavadinimas	<i>Vandentiekio ir nuotekų šalinimo tinklų SB „Sveikatos apsauga“, SB „Krantas“, SB „Vitaminas“, SB „Viktorija“, SB „Tulpė“, Vilniuje, statybos projektas</i>
2.	Statytojas	<i>UAB „Vilniaus vandenys“ El.paštas: info@vv.lt</i>
3.	Užsakovas	<i>UAB „KRS“</i>
4.	Projektuotojas	<i>UAB „Meyso“, el.p. info@meyso.com, Tel. Nr.: +37062300883</i>
5.	Pagrindinė statinio naudojimo paskirtis	<i>Inžineriniai statiniai; vandentiekio ir nuotekų šalinimo tinklai</i>
6.	Projektinių pasiūlymų rengimo tikslas	<i>- Informuoti visuomenę apie visuomenei svarbaus statinio projektavimą pagal statybos techninio reglamento STR 1.04.04:2017 „Statinio projektavimas, projekto ekspertizė“</i>
7.	Statinio (-ių) ar statinių grupės kategorija (pagal STR 1.01.03:2017 „Statinių klasifikavimas“)	<i>- I, II gr. nesudėtingasis statinys; - neypatingasis statinys.</i>
8.	Kita informacija (kultūros paveldo, saugomos teritorijos)	-
9.	Esamos statinio konstrukcijos, jų funkcinė paskirtis.	-
	II. Projektinių pasiūlymų apimtis ir statytojo pateikiami duomenys	
10.	Projektinių pasiūlymų apimtis	<i>- aiškinamasis raštas; - tinklų planas; - skersiniai profiliai; - darbų organizavimo projekto sprendiniai parengiami iki rangos darbų pradžios;</i>

		- kita pagal STR 1.04.04:2017 „Statinio projektavimas, projekto ekspertizė“ reikalavimus.
11.	Pateikiami dokumentai, nurodomi projektinių pasiūlymų rengimo dokumentams taikomi teisės aktai.	- Pasiūlymus rengti vadovaujantis Statybos įstatymu, statybos techniniais reglamentais, kitais teisės aktais, reglamentuojančiais statinio saugos ir paskirties reikalavimus, higienos normomis; - Vilniaus miesto „Vandens tiekimo ir nuotekų tvarkymo infrastruktūros plėtros specialiuoju planu“; - „Želdinių apsaugos, vykdant statybos darbus, taisyklės“, patvirtintos LR aplinkos ministro 2010-03-15 įsakymu Nr. D1-193; - Pagal pateiktą pavyzdį: Grafinis/informacinis medžių žymėjimas plane ir medžių inventorizacijos lentelės sudėtis Vilniaus miesto savivaldybė - Želdynai (vilnius.lt) inventorizuoti tik tuos medžius, kurie yra nutolę po 5 m abipus projektuojamų tinklų ašies.
	III. Reikalavimai projektiniams pasiūlymams	
12.	Esminiai funkciniai (paskirties) reikalavimai statiniui	- Inžinerinius tinklus projektuoti vadovaujantis inžinerinių tinklų savininkų/valdytojų išduotomis prisijungimo sąlygomis Nr. PS21-3636 ir UAB „Vilniaus vandenys“ 2021-02-15 išduota projektavimo užduotimi.
13.	Reikalavimai architektūros (estetinius aplinkai, kraštovaizdžiui	-
14.	Nurodymai sprendinių derinimui, jų pritarimui	- Sprendinius derinti su sąlygas išdavusiomis institucijomis, statinių savininkais, teisės aktais nustatyta tvarka. - Sprendinius derinti Atskirųjų želdynų projektų derinimo darbo grupė.
15.	Nurodymai projektinių pasiūlymų vaizdinės informacijos parengimui	-
16.	Reikalavimai projekto rengimo dokumentų kalbai (-oms).	Lietuvių k.
17.	Reikalavimai projekto rengimo dokumentų įforminimui, sudėčiai).	- dokumentai pateikiami elektronine forma, pdf formatu, pasirašyti el. parašu, 1 vnt. skaitmeninėje laikmenoje; - kiti reikalavimai pagal UAB „Vilniaus vandenys“ reikalavimus.
	IV. Projektuotojo autorines teises ir galimi projekto keitimai	
18.	Projektuotojas turi jo parengtų projektinių pasiūlymų autorines teises. Statytojas be projektuotojo sutikimo projekto kopijas gali naudoti tik tam tikslui, kuriam skirtas Projektas.	

DETALŪS METADUOMENYS

Dokumento sudarytojas (-ai)	Vilniaus miesto savivaldybė 188710061, Konstitucijos pr. 3, LT-09601, Vilnius
Dokumento pavadinimas (antraštė)	DĖL PROJEKTINIŲ PASIŪLYMŲ UŽDUOTIES LVN TINKLAI SODO BENDRIJOSE "Sveikatos apsauga", „Krantas“, „Vitaminas“, „Viktorija“, „Tulpė
Dokumento registracijos data ir numeris	2022-01-21 Nr. A358-7/22(2.9.4.5E-INF)
Dokumento gavimo data ir dokumento gavimo registracijos numeris	–
Dokumento specifikacijos identifikavimo žymuo	ADOC-V1.0
Parašo paskirtis	Pasirašymas
Parašą sukūrusio asmens vardas, pavardė ir pareigos	Arūnas Visockas, L. e. Infrastruktūros skyriaus vedėjo pareigas, Infrastruktūros skyrius
Sertifikatas išduotas	ARŪNAS VISOCKAS, Vilniaus miesto savivaldybės administracija LT
Parašo sukūrimo data ir laikas	2022-01-21 09:05:23 (GMT+02:00)
Parašo formatas	XAdES-T
Laiko žymoje nurodytas laikas	2022-01-21 09:05:35 (GMT+02:00)
Informacija apie sertifikavimo paslaugų teikėją	ADIC CA-A, Asmens dokumentu israsymo centras prie LR VRM LT
Sertifikato galiojimo laikas	2021-12-07 09:47:57 – 2024-12-06 09:47:57
Informacija apie būdus, naudotus metaduomenų vientisumui užtikrinti	"Registravimas" paskirties metaduomenų vientisumas užtikrintas naudojant "RCSC IssuingCA, VI Registru centras - i.k. 124110246 LT" išduotą sertifikatą "Dokumentų valdymo sistema Avilys, Vilniaus miesto savivaldybės administracija, i.k. 188710061 LT", sertifikatas galioja nuo 2021-12-20 09:38:49 iki 2024-12-19 09:38:49
Pagrindinio dokumento priedų skaičius	–
Pagrindinio dokumento priedamų dokumentų skaičius	–
Priedamo dokumento sudarytojas (-ai)	–
Priedamo dokumento pavadinimas (antraštė)	–
Priedamo dokumento registracijos data ir numeris	–
Programinės įrangos, kuria naudojantis sudarytas elektroninis dokumentas, pavadinimas	Dokumentų valdymo sistema „Avilys“, versija 3.5.56
Informacija apie elektroninio dokumento ir elektroninio (-ių) parašo (-ų) tikrinimą (tikrinimo data)	Atitinka specifikacijos keliamus reikalavimus. Visi dokumente esantys elektroniniai parašai galioja (2022-01-21 16:13:00)
Paieškos nuoroda	–
Papildomi metaduomenys	Nuorašą suformavo 2022-01-21 16:13:00 Dokumentų valdymo sistema „Avilys“

DARBŲ PIRKIMO TECHNINĖ SPECIFIKACIJA

1. SĄVOKOS IR SUTRUMPINIMAI

1.1. Užsakovas – Uždaroji akcinė bendrovė „VILNIAUS VANDENYS“.

1.2. Rangovas – ūkio subjektas – fizinis asmuo, privatusis ar viešasis juridinis asmuo, kita organizacija ir jų padalinys arba tokių asmenų grupė, įskaitant laikinas ūkio subjektų asociacijas, su kuriuo Užsakovas sudaro Sutartį.

1.3. Sutartis – Sutartis, sudaroma tarp Rangovo ir Užsakovo dėl Pirkimo objekto.

2. PIRKIMO OBJEKTAS

2.1. Vandens tiekimo ir buitinių nuotekų šalinimo tinklų SB „Sveikatos apsauga“, SB „Krantas“, SB „Vitaminas“, SB „Viktorija“, SB „Tulpė“, Vilniaus m. projektavimo ir statybos darbai.

3. PIRKIMO OBJEKTO APIMTYS/KIEKIAI

Apimtys:

1. Vandentiekio tinklai ~ 10998 m*.
2. Savitakiniai nuotekų tinklai ~ 9875 m*.
3. Slėginiai nuotekų tinklai ~ 285 m*.
4. Buitinių nuotekų siurblinė su visa reikalinga įranga – 2 kompl.* (Projekte nuotekų siurblinėms nurodyti operatyvinius numerius NS-0473 ir NS-0474).

* tinklų ilgius ir nuotekų siurblinių kiekį tikslinti projektavimo metu pagal reikiamų prijungti namų ūkių sąrašą (žr. Techninės specifikacijos priedą Nr. 1).

4. SUTARTINIŲ ĮSIPAREIGOJIMŲ VYKDYMO VIETA

SB „Sveikatos apsauga“, SB „Krantas“, SB „Vitaminas“, SB „Viktorija“, SB „Tulpė“ teritorija Bajorų kelias, Bajorų sodų, Bajorų sodų 2-oji, 3-oji, 4-oji, 5-oji, 6-oji, 7-oji, 8-oji, 9-oji, 12-oji, 13-oji, 14-oji, 15-oji, 16-oji, 17-oji, 18-oji, 23-oji, 24-oji, 25-oji, 26-oji, 27-oji, 28-oji, 29-oji, 30-oji, 31-oji, 32-oji, 33-oji ir Mokslininkų gatvės, Vilniaus m.

5. REIKALAVIMAI PIRKIMO OBJEKTUI

5.1. Esamos situacijos aprašymas

Šiuo metu SB „Sveikatos apsauga“, SB „Krantas“, SB „Vitaminas“, SB „Viktorija“, SB „Tulpė“ teritorijoje Bajorų kelyje, Bajorų sodų, Bajorų sodų 2-oje, 3-oje, 4-oje, 5-oje, 6-oje, 7-oje, 8-oje, 9-oje, 12-oje, 13-oje, 14-oje, 15-oje, 16-oje, 17-oje, 18-oje, 23-oje, 24-oje, 25-oje, 26-oje, 27-oje, 28-oje, 29-oje, 30-oje, 31-oje, 32-oje, 33-oje ir Mokslininkų gatvėse centralizuotų geriamojo vandens tiekimo ir nuotekų šalinimo tinklų nėra. Dalis gyventojų yra prisijungę prie sodų bendrijų vandens tiekimo tinklų, dalis naudoja vietiniais vandens gręžiniais, buitinės nuotekos valomos individualiai valymo įrengimais arba gyventojai turi nuotekų išsėmimo duobes.

5.2. Pirkimo objekto aprašymas

Vykdydamas Sutartį Rangovas privalo vadovautis šios Techninės specifikacijos reikalavimais, Užsakovo patvirtintomis techninėmis specifikacijomis ir technine politika, skelbiamais <http://www.vv.lt/lt/partneriams> bei Lietuvos Respublikos teisės aktais, reglamentuojančiais nurodytų darbų ir projektavimo paslaugų atlikimą.

Rangovas turės:

- 5.2.1. Užsakovui įgaliojus, gauti visus reikiamus privalomuosius dokumentus, sutikimus inžinerinių statinių projektavimui ir statybos darbams (išskyrus Techninės specifikacijos 5.2.20 p. nurodytus dokumentus);
- 5.2.2. Atlikti reikiamus statybinius tyrimus;
- 5.2.3. Parengti projektinius pasiūlymus ir juos viešinti Statybos įstatymo ir Statybos techninio reglamento STR1.04.04:2017 „Statinio projektavimas, projekto ekspertizė“ nustatyta tvarka. Techninės specifikacijos priede Nr. 6 pateikti Projektiniai pasiūlymai yra preliminarūs. Rangovas turės suprojektuoti ir įrengti vandentiekio įvadus ir buitinių nuotekų išvadus gyventojams pagal pridedamą sąrašą (žr. Techninės specifikacijos priedą Nr. 1);
- 5.2.4. Parengti statinio projektą vadovaujantis Statybos techniniu reglamentu STR 1.04.04:2017 „Statinio projektavimas, projekto ekspertizė“ bei kitų statinio projektavimą ir statybą reglamentuojančių teisės aktų reikalavimais, statybinių tyrinėjimų duomenimis, Technine specifikacija, Užsakovo technine politika (www.vv.lt), projektavimo užduotimi bei prisijungimo sąlygomis;
- 5.2.5. Jeigu projektuojami vandentiekio ir (arba) nuotekų šalinimo tinklai pateks į suformuotus sklypus Rangovas turės parengti servituto nustatymo schemas projektuojamiems vandentiekio ir (arba) nuotekų šalinimo tinklams ir jas suderinti su suformuotų sklypų savininkais. Suderintas servituto nustatymo schemas pateikti

Užsakovui, kuris jų pagrindu sudarys notariškai patvirtintas sutartis. Kompensacijas už servitutus ir notaro išlaidas apmokės Užsakovas;

- 5.2.6. Statinio projekto bendruosiuose statinio rodikliuose nurodyti projektuojamų buitinių nuotekų siurblių, jų aptvėrimų, privažiavimo kelių ir aptarnavimo aikštelių rodiklius;
- 5.2.7. Vandentiekio įvadų ir nuotekų išvadų vietas suderinti su gyventojais;
- 5.2.8. Suderinti statinio projektą statybos techninių dokumentų nustatyta tvarka, atsižvelgiant į valstybės institucijų, žemės, požeminių inžinerinių sistemų ir susisiektimo komunikacijų savininkų (naudotojų) interesus;
- 5.2.9. Gavus raštišką Užsakovo pritarimą statinio projekto sprendiniams, pateikti statinio projektą bendrajai projekto ekspertizei. Esant pastaboms jas ištaisyti ir pakartotinai pateikti pataisytą ekspertizei dokumentaciją su atsakymais į pastabas;
- 5.2.10. Užsakovui suderinus statinio projektą, pateikti pilnai sukomplektuotus 2 (du) statinio projekto egzempliorius popierinėje formoje bei kompiuterinėje laikmenoje. Kompiuterinėje laikmenoje įrašomos projektų kopijos, minimalus raiškos reikalavimas – 200 dpi. Kompiuterinėje laikmenoje brėžiniai turi būti pateikti DWG bei PDF formatu;
- 5.2.11. Gauti statybą leidžiantį dokumentą (pagal įgaliojimą, už statybą leidžiantį dokumentą moka Rangovas);
- 5.2.12. Prieš pradėdant darbus pateikti informaciją www.planuojastatyti.lt apie numatomą statybos pradžią, Rangovo, statinio statybos vadovo bei statinio statybos techninės priežiūros vadovo paskyrimą ne vėliau kaip prieš 1 darbo dieną iki statybos pradžios;
- 5.2.13. Suderinus su Užsakovu, įrengti informacinį ir nuolatinį aiškinamąjį stendą;
- 5.2.14. Atlikti visus darbus pagal statinio projektą;
- 5.2.15. Vandentiekio įvadų ir nuotekų išvadų įrengimo vietas statybos metu tikslinti su gyventojais;
- 5.2.16. Vandentiekio įvadai turi būti pajungiami nuo šulinių arba naudojant požeminę sklendę su teleskopiniu prailginimo velenu, kuri statoma nevažiuojamoje gatvės dalyje ir neprivačioje žemėje. Individualūs vandentiekio įvadai būstams įrengiami nuo gatvės tinklo, po vieną įvadą vienam namų ūkiui. Vandentiekio įvadų į vienbučius gyvenamuosius namus minimalus diametras yra 32 mm. Įvadas statomas iki sklypo ribos, iškišamas ir užaklinamas įvado galas virš žemės paviršiaus. Savo sklypuose vandentiekio vamzdžius įsirengia namų savininkai. Vandentiekio įvadai prie vandentiekio tinklų prijungiami balnais;
- 5.2.17. Nuotekų išvadų gale prie sklypų ribų turi būti montuojami nuotekų apžiūros šuliniai DN315 tik tiems sklypams, kurių privatūs statiniai (tvora) ar aplinkos elementai patenka į sklypo ribas. Sklypams, kurių privatūs statiniai ar aplinkos elementai nepatenka į sklypo ribas (patenka į gatvės ribas) nuotekų atšakos projektuojamos iki faktinių statinių ar aplinkos elementų ribos, atšakos vamzdžio gale paliekant aklę DN160 neįrengiant šulinio. Nuotekų išvado gylis turi būti tikslinimas statybos metu, kad gyventojams būtų sudaryta galimybė prie nuotekų tinklų prisijungti savitaka. Jei išvado galas patenka į gatvių raudonųjų linijų ribas, išvado gale montuojama aklė DN160;
- 5.2.18. Savitakiniai nuotekų tinklai turi būti projektuojami ir klojami tokia gylyje, kad vamzdžio viršus būtų ne aukščiau kaip - 1,40 m nuo žemės paviršiaus, išskyrus atvejus, kai Rangovas dėl projektuojamo gatvės savitakinio nuotekų tinklo gylio gauna raštiškus pajungiamų gyv. būstų sklypų savininkų sutikimus dėl mažesnio nei - 1,40 m gylio (bet ne mažesnio kaip - 0,8 m iki projektuojamo vamzdžio viršaus) ir šį sprendinį patvirtina Užsakovas;
- 5.2.19. Atlikti elektros tiekimo ir automatikos įrenginių sumontavimą;
- 5.2.20. Prieš teikiant statinio projektą Užsakovui derinimui, parengti ir suderinti su Užsakovu komercinių elektros apskaitos skydų pastatymo vietų schemas. Suderinę schemas Užsakovas gaus AB „Energijos skirstymo operatorius“ (toliau – ESO) technines sąlygas elektros energijos tiekimui. Visi darbai ESO tinklo dalyje (su automatizuotais komercinės elektros energijos apskaitos prietaisais) bus apmokami Užsakovo ir neįeina į šio pirkimo apimtį;
- 5.2.21. Pateikti privalomąją dokumentaciją ESO (pateikti Rangovo aktą ir/ar gauti elektros energetikos įrenginių techninės būklės patikrinimo pažymą);
- 5.2.22. Suformuoti dispečerizacijos duomenų paketą ir perduoti į Užsakovo SCADA sistemą. Užsakovo SCADA sistemos vizualizaciją atlieka Užsakovo personalas;
- 5.2.23. Po įrangos paleidimo-derinimo-bandymo darbų pateikti Užsakovui laikmeną su programuojamos loginės įrangos programos (-ų) kopijomis;
- 5.2.24. Atsiskaityti už elektros energijos tiekimą iki pilno objekto perdavimo Užsakovui (statybos laikotarpiu sutartį su ESO sudaro Rangovas);
- 5.2.25. Atlikti statinio projekto vykdymo priežiūros organizavimą ir vykdymą statybos techninio reglamento STR 1.06.01:2016 „Statybos darbai. Statinio statybos priežiūra“ nustatyta tvarka;
- 5.2.26. Išbandyti pastatytas (įrengtas) sistemas, tinklus ir įrenginius;
- 5.2.27. Atlikti vamzdžių TV diagnostiką;
- 5.2.28. Atlikti vandentiekio tinklų praplovimą kamščio pagalba bei nuotekų tinklų praplovimą;
- 5.2.29. Dezinfekuoti vandentiekio tinklus ir gauti teigiamus vandens tyrimų rezultatus (pažymą);

- 5.2.30. Parengti požeminių inžinerinių tinklų kontrolines geodezines nuotraukas pagal GKTR 2.11.03:2014 tvarką;
- 5.2.31. Parengti statinio projekto paskutinės versijos brėžinius ir technines specifikacijas su žyma „Taip pastatyta“;
- 5.2.32. Parengti statinio kadastro duomenų bylas, kurios turi būti pateiktos su išankstine VĮ „Registų centras“ patikra;
- 5.2.33. Atlikti statybos užbaigimo procedūras, kurios nustatytos Lietuvos Respublikos teritorijų planavimo ir statybos valstybinės priežiūros įstatyme, pateikti visus reikiamus dokumentus per IS „Infostatyba“ statybos užbaigimo dokumento gavimui arba pateikti užpildytą deklaraciją (pagal įgaliojimą, už statybos užbaigimo dokumentą moka Rangovas).

5.3. Sutartinių įsipareigojimų vykdymo tvarka ir terminai

- 5.3.1. Statybiniai tyrimai turi būti atlikti ir suderinti per 4 mėn. nuo Sutarties įsigaliojimo dienos.
- 5.3.2. Pilnos apimties (visos projekto dalys vadovaujantis Statybos įstatymo ir statybos techninio reglamento STR 1.04.04:2017 „Statinio projektavimas, projekto ekspertizė“ nustatyta tvarka) statinio projektas turi būti parengtas ir suderintas su Užsakovu per 6 mėn. nuo Sutarties įsigaliojimo dienos.
- 5.3.3. Statinio projektas turi būti parengtas ir gautas statybą leidžiantis dokumentas per 8 mėn. nuo Sutarties įsigaliojimo dienos. Projektavimo ir statybos darbai turi būti užbaigti ir parengtos požeminių inžinerinių tinklų kontrolinės geodezinės nuotraukos bei statinio kadastro duomenų bylos per 20 mėn. nuo Sutarties įsigaliojimo dienos. Statybos užbaigimo procedūros turi būti atliktos per 1 mėn. Apmokėjimas per 2 mėn.
- 5.3.4. Sutarties galiojimo terminas, įskaitant apmokėjimo terminą, yra 23 mėn.
- 5.3.5. Darbai bus vykdomi pagal suderintą darbų atlikimo grafiką (žr. Techninės specifikacijos 5.4.1. p.).
- 5.3.6. Aktavimo tvarka:
Už darbus pagal darbų kainų žiniaraštį (Techninės specifikacijos Priedas Nr. 4) bus aktuojama taip:
- Aktas gali būti teikiamas Užsakovui pilnai atlikus darbus pagal darbų kainų žiniaraščio 1.1, 1.2, 1.3, 1.4, 1.5 pozicijas.
 - Aktas gali būti teikiamas Užsakovui 80% nuo darbų kainos už atliktus statybos-montavimo darbus, aprašytus darbų kainų žiniaraščio 2.1, 2.2, 2.3, 2.4, 2.5, 2.6, 2.7, 2.8, 2.9, 2.10, 2.11, 2.12, 2.13, 2.14, 2.15, 2.16, 2.17, 2.18, 2.19, 2.20, 2.21, 2.23, 2.24, 2.25, 2.26, 2.27, 2.28, 2.29, 3.1, 3.2, 3.3, 3.4, 3.5, 3.6, 3.7, 3.8, 3.9, 3.10, 3.11, 3.12, 3.13, 3.14, 3.15, 3.16, 3.17, 3.18, 3.19, 3.20, 3.21, 3.22, 3.23, 3.24, 3.25, 3.26, 3.27, 3.28, 3.29, 4.1, 5.1 pozicijose.
 - Aktas gali būti teikiamas Užsakovui 20% nuo darbų kainos už atliktus dangų ir aplinkos atstatymo darbus, komunikacijų žymėjimo ženklų įrengimą, aprašytus darbų kainų žiniaraščio 2.1, 2.2, 2.3, 2.4, 2.5, 2.6, 2.7, 2.8, 2.9, 2.10, 2.11, 2.12, 2.13, 2.14, 2.15, 2.16, 2.17, 2.18, 2.19, 2.20, 2.21, 2.23, 2.24, 2.25, 2.26, 2.27, 2.28, 2.29, 3.1, 3.2, 3.3, 3.4, 3.5, 3.6, 3.7, 3.8, 3.9, 3.10, 3.11, 3.12, 3.13, 3.14, 3.15, 3.16, 3.17, 3.18, 3.19, 3.20, 3.21, 3.22, 3.23, 3.24, 3.25, 3.26, 3.27, 3.28, 3.29, 4.1, 5.1 pozicijose.
- 5.3.7. Vandens tiekimo nutraukimas esamiems vartotojams galimas suderinus su Užsakovu atjungimo laiką prieš 14 kalendorinių dienų iki numatomų darbų pradžios, bet ne ilgesniam kaip 6 val. laikotarpiui.

5.4. Sutarties vykdymo metu pateikiama dokumentacija

Rangovas privalės pateikti ir suderinti su Užsakovu:

- 5.4.1. Darbų atlikimo grafiką per 14 k. d. nuo Sutarties įsigaliojimo dienos (grafikas turi būti savaičių tikslumu). Grafikas turi būti parengtas atsižvelgiant į šios techninės specifikacijos reikalavimus atskirų darbų atlikimo terminams. Atskiri darbai, kurių atlikimo pradžia, pabaiga ar terminas nėra detalai nurodyti techninėje specifikacijoje turi būti numatyti grafike, įvertinant Rangovo pagrįstas galimybes įvykdyti darbus grafike numatytais terminais. Grafiko apačioje pagal darbų pozicijas turi būti pateiktos ir planuojamų atlikti ir aktuoti darbų vertės. Atlikti darbai turi sutapti su aktavimu, aktavimas darbų atlikimo grafike turi būti planuojamas tą patį kalendorinį mėnesį, kurį yra baigiami atitinkamos žiniaraščio (Techninės specifikacijos priedas Nr. 4) eilutės darbai. Jei Rangovas atliks darbus anksčiau nei nurodyta darbų atlikimo grafike, aktas teikiamas grafike numatytai sumai ne anksčiau 2 mėn. nei nurodyta grafike.
- 5.4.2. Statinio projektą, už Rangovo lėšas įsigytus ir užpildytus statybos darbų žurnalus, išpildomąją dokumentaciją, kadastrinių matavimų bylas su išankstine VĮ „Registų centras“ patikra, mikrobiologinių tyrimų pažymas, atliktų darbų aktus. Taip pat Rangovas (pagal įgaliojimą) turės atlikti statinių statybos užbaigimo procedūras, pateikti visus reikiamus dokumentus per Lietuvos Respublikos statybos leidimų ir statybos valstybinės priežiūros informacinės sistemos (IS) „Infostatyba“ išorinę svetainę statybos užbaigimo dokumento gavimui arba pateikti užpildytą deklaraciją.

6. UŽSAKOVO ĮSIPAREIGOJIMAI

- 6.1. Užsakovas įsipareigoja apmokėti Rangovo pateiktą sąskaitą per 60 k. d. po sąskaitos pateikimo dienos (sąskaitos teikimo būdas nurodytas Sutartyje).
- 6.2. Užsakovas sudarys galimybę Rangovui darbų metu naudotis vandeniu (bandymams, praplovimui). Už darbų vykdymo metu sunaudotą vandenį Rangovas Užsakovui sumokės užbaigus objektą pagal apskaičiuotą suvartotą vandens kiekį.

7. PAPILDOMA INFORMACIJA

- 7.1. Projektas dalinai finansuojamas pagal 2014–2020 metų Europos Sąjungos fondų investicijų veiksmų programos 5 prioriteto „Aplinkosauga, gamtos išteklių darnus naudojimas ir prisitaikymas prie klimato kaitos“ 05.3.2-VIPA-T-024 priemonę „Nuotekų surinkimo tinklų plėtra“ (Įgyvendinančioji institucija – UAB „Viešųjų investicijų plėtros agentūra“). Pirkimo sutartis su konkurso laimėtoju bus sudaroma tik tuomet, jei bus priimtas Įgyvendinančios institucijos sprendimas dėl lėšų skyrimo šiam pirkimui arba Užsakovas gaus kitą finansavimo šaltinį.
- 7.2. Vykdamas darbus vadovautis Vilniaus miesto savivaldybės administracijos direktoriaus 2021 m. kovo 25 d. įsakymu Nr. 30-780/21 patvirtintu „Leidimų atlikti kasinėjimo darbus Vilniaus miesto savivaldybės viešojo naudojimo teritorijoje (gatvėse, vietinės reikšmės keliuose, aikštėse, žaliuosiuose plotuose), atitverti ją ar jos dalį arba apriboti eismą joje išdavimo tvarkos aprašu“.

8. PRIEDAI

- Priedas Nr. 1_1. SB „Krantas“ adresų sąrašas.
Priedas Nr. 1_2. SB „Sveikatos apsauga“ adresų sąrašas.
Priedas Nr. 1_3. SB „Tulpė“ adresų sąrašas.
Priedas Nr. 1_4. SB „Viktorija“ adresų sąrašas.
Priedas Nr. 1_5. SB „Vitaminas“ adresų sąrašas.
Priedas Nr. 2.1. Mechanikos medžiagų, gaminių techninės specifikacijos ir jų atitikimas.
Priedas Nr. 2.2. Elektrotechnikos, automatizacijos techninės specifikacijos ir jų atitikimas.
Priedas Nr. 3.1. Konkrečiai siūlomos mechanikos medžiagos, gaminiai ir jų gamintojai.
Priedas Nr. 3.2. Konkrečiai siūlomos elektrotechnikos ir automatikos medžiagos, gaminiai ir jų gamintojai.
Priedas Nr. 4. Darbų kainų žiniaraštis.
Priedas Nr. 5. Projektavimo užduotis.
Priedas Nr. 6. Projektinis pasiūlymas.

PRISIJUNGIMO SĄLYGOS

Vandens tiekimui ir nuotekų šalinimui Vilniaus mieste (raj.)

Objekto pavadinimas: Kvartaliniai vandentiekio ir nuotekų tinklai.

Objekto adresas: SB "Sveikato apsauga", SB "Krantas", SB "Vitaminas", SB "Viktorija", SB "Tulpė".

Pareiškėjas: UAB "Vilniaus vandenys".

Naikinamos prisijungimo sąlygos: 2019-03-12 Nr. PS19-614, 2020-02-21 Nr. PS20-502.

I. REIKALAVIMAI GERIAMOJO VANDENS TIEKIMUI:

Poreikis: 160,0 m³/d.; 45,0 m³/h_{max}.

Vandens slėgis prijungimo vietoje: abs. alt. ±0,00 - nuo 210 m. iki 215 m.

Užsakovas privalo:

- Suprojektuoti ir pakloti žiedinius vandentiekio tinklus (su atšakomis iki sklypų ribų) kvartalams, sužiedinant esamus d200 mm vandentiekio tinklus Mykolo Lietuvos g. ir Mokslininkų g. sankirtoje (planš. Nr. 70-B-1) su esamais d160 mm vandentiekio tinklais Bajorų kel. (planš. Nr. 50-D-10).
- Suprojektuoti ir pakloti skirstomuosius vandentiekio tinklus (su atšakomis iki sklypų ribų) gatvėse, prisijungiant nuo projektuojamų žiedinių vandentiekio tinklų.
- Projektuojamų vandentiekio tinklų skersmenį parinkti, įvertinant perspektyvinius vartotojus.
- Poreikiui esant, suprojektuoti ir pastatyti konteinerinio tipo slėgio pakėlimo stotį. Projektuojant slėgio pakėlimo stotį, vadovautis UAB „Vilniaus vandenys“ patvirtinta Technine politika, kurią galima rasti <http://www.vv.lt/lt/partneriams/>.

II. REIKALAVIMAI GAISRŲ GESINIMUI:

Poreikis: lauko 10 l/s; vidaus - l/s.

Tiekiamas iš tinklo: lauko - l/s; vidaus - l/s.

Užsakovas privalo:

- Lauko gaisrų gesinimo poreikiui, suprojektuoti ir įrengti antžeminius gaisrinius hidrانتus ant projektuojamų žiedinių ir skirstomųjų vandentiekio tinklų (ne daugiau kaip 1 hidrانتas, ne ilgesnėje kaip 200 m atšakoje).

III. REIKALAVIMAI BUITINIŲ NUOTEKŲ ŠALINIMUI:

Poreikis: 160,0 m³/d.; 45,0 m³/h_{max}; užterštumas BDS₇ 287,5 mg/l.

Užsakovas privalo:

- Suprojektuoti ir pakloti nuotekų tinklus (su atšakomis iki sklypų ribų) kvartalams, prisijungiant į esamus d300 mm nuotekų tinklus Mykolo Lietuvos g. ir Mokslininkų g. sankirtoje, (planš. Nr. 70-B-1) ir/arba į esamus d200 mm nuotekų tinklus Bajorų kel. (planš. Nr. 50-D-10).
- Projektuojamų nuotekų tinklų skersmenį parinkti, įvertinant perspektyvinius vartotojus.
- Poreikiui esant, suprojektuoti ir įrengti kvartalinę nuotekų siurblinę. Projektuojant nuotekų siurblinę, įskaitant jos automatizavimą, dispečerizavimą ir kita, vadovautis UAB „Vilniaus vandenys“ patvirtinta Technine politika.

IV. BENDRIEJI REIKALAVIMAI:

- Draudžiama lietaus nuotekas nuleisti į buitinių nuotekų tinklus. Lietaus nuotekų nuleidimą ir drenažo vandens nuleidimą spręsti sklypo viduje arba kreiptis į UAB „Grinda“.
- Poreikiui esant, projekte turi būti numatyta vieta vandens paėmimui statybos reikmėms. Nenumačius vandens paėmimo vietos, vanduo statybos reikmėms nebus tiekiamas.
- Techninis projektas bus derinamas tik pateikus V dalyje nurodytas pasirašytas sutartis.
- Jeigu žemės sklypuose projektuojami bendro naudojimo tinklai ir/ar siurblinės, taip pat žemės sklypuose esantiems bendro naudojimo tinklams ir/ar siurblinėms, numatyti ir išskirti tinklų ir/ar siurblinių apsaugos zonas pagal LR Vyriausybės nutarimo Dėl specialiųjų žemės ir miško naudojimo sąlygų patvirtinimo nuostatas ir apsaugos zonos dydžio servitutus, suteikiančius teisę prieiti ir privažiuoti prie tinklų ir/ar siurblinių, šiuos objektus aptarnauti ir remontuoti, tiesti požemines komunikacijas, prijungti naujus vartotojus prie šių statinių.
- Siekiant vykdyti statybos darbus tinklų apsaugos zonoje, projekte turi būti atlikti apkrovų

skaičiavimai ir, poreikiui esant, numatytos apsaugos priemonės tinklų išsaugojimui.

- Tinklų, įskaitant ir siurbinių statybos projektai turi būti išskirti į atskirus etapus.
- Informuojame, kad UAB „Vilniaus vandenys“ eksploatuoja tik nuosavybės ar kitu teisėtu pagrindu valdomus ir / ar naudojamus tinklus. Bendrovė per privačius vandentiekio ir nuotekų tinklus negarantuoja nepertraukiamo vandens tiekimo, gaisrų gesinimo ir nuotekų šalinimo.
- Paruoštą projektą su visais pažymėtais inžineriniais (naujai projektuojamais (išskiriant bendro naudojimo tinklus ir įvadus / išvadus kaip atskirus statybos objektus), rekonstruojamais, naikinamais bei esamais) tinklais bei bendro naudojimo tinklų apsaugos zonoje numatomomis įrengti susisiektimo komunikacijomis ir dangomis pateikti derinimui teisės aktų nustatyta tvarka.
- Tinklus ir jų ženklavimą projektuoti ir montuoti iš vamzdžių, armatūros ir fasoninių dalių pagal UAB „Vilniaus vandenys“ patvirtintą Techninę politiką ir technines specifikacijas (aktuali redakcija), kurias galima rasti <http://www.vv.lt/lt/partneriams/>, patvirtintą projektą, prisijungimo sąlygas, pasirašytas sutartis ir galiojančių teisės aktų nuostatas.

V. REIKALAVIMAI STATYTOJUI:

- Jeigu projektuojami bendro naudojimo tinklai, pasirašyti Miesto (rajono) savivaldybės infrastruktūros plėtros sutartį arba Geriamojo vandens tiekimo ir nuotekų tvarkymo infrastruktūros objektų statybos sutartį, patvirtintą Vilniaus miesto savivaldybės Nr. 1-486; 2020-04-17 d. sprendimu, kuria Bendro naudojimo tinklai (magistraliniai, skirstomieji, daugiabučių gyv. namų įvadai bei nuotekų išvadai nuo pirmo nuotekų šulinio iki tinklo), turi būti perduoti tinklų Valdytojui.
- Jeigu vykdomi statybos darbai tinklų apsaugos zonose, pasirašyti Susitarimą dėl darbų vykdymo infrastruktūros apsaugos zonoje.
- Jeigu nustatomi servitutai, pasirašyti Servituto sutartį.
- Dėl sutarčių pasirašymo kreiptis elektroniniu paštu: info@vv.lt
- Su sutarčių projektais ir būtina pateikti informacija sutartims pasirašyti, galima susipažinti adresu: <http://www.vv.lt/lt/partneriams/>.
- Jeigu Statytojas perleidžia objektą naujam statytojui iki visų pagal prisijungimo sąlygas ir projektą numatytų darbų atlikimo, tokiu atveju Statytojas privalo perleisti visas teises ir pareigas naujam statytojui pagal šias prisijungimo sąlygas ir V dalyje išvardintas sutartis, apie tai informuodamas UAB „Vilniaus vandenys“ elektroniniu paštu: info@vv.lt nurodydamas naująjį statytoją.

VI. REIKALAVIMAI DARBAMS:

- Gatvių važiuojamojoje dalyje, asfaltbetonio dangoje ant inžinerinių komunikacijų šulinių pastatyti plaukiojančio tipo šulinių liukus su dangčiais pagal Bendrovės patvirtintą techninę specifikaciją, kurią galima rasti <http://www.vv.lt/lt/partneriams/>.
- Jeigu suderintame projekte, nebuvo numatyta tinklų apsaugos zonose įrengti viršutinių dangų (asfalto, trinkelų ir kita), tokiu atveju po galutinės tinklų apžiūros iki pažymos išdavimo tinklų liukai, kapos ir pan. turi būti užpilti 30 cm storio žvyro danga, siurbinių įvažiavimai turi būti užbaigti įrengiant sutankintą žvyro dangą ir pateikti grunto tankinimo laboratoriniai duomenys. Įrengiant viršutines dangas (asfaltą, trinkeles ir kita) tinklų apsaugos zonose, šulinių liukų, kapų ir/ar hidrantų aukštis turi būti sureguliuotas Statytojo sąskaita pagal Miesto (raj.) savivaldybės žemės darbų vykdymo ir gatvių dangų apsaugos taisykles ir STR reikalavimus.
- **Atlikus statybos darbus, Statytojas privalo gauti UAB „Vilniaus vandenys“ pažymą, kad tinklai yra prijungti prie centralizuotų vandentiekio ir nuotekų tinklų pagal prisijungimo sąlygas, projektą bei galiojančias teisės aktų nuostatas.**

VII. GALIOJIMAS:

- Prisijungimo sąlygos galioja tol, kol galioja statybą leidžiantis dokumentas. Jei per 5 metus nuo sąlygų išdavimo datos nebus gautas statybą leidžiantis dokumentas, būtina gauti naujas prisijungimo sąlygas arba pratęsti šių sąlygų galiojimo laiką.
- Daugiau aktualios informacijos dėl prisijungimo tolimesnių žingsnių bei kitų UAB „Vilniaus vandenys“ teikiamų paslaugų galite rasti http://www.vv.lt/lt/namams/kaip_tapti_klientu/ arba http://www.vv.lt/lt/imonems/tapti_klientu/.

Sąlygas ruošė: I. Damanskaitė

(V. Pavardė)

DETALŪS METADUOMENYS

Dokumento sudarytojas (-ai)	Vilniaus miesto savivaldybė 188710061, Konstitucijos pr. 3, LT-09601, Vilnius
Dokumento pavadinimas (antraštė)	DĖL PRITARIMO PP VANDENTIEKIO IR NUOTEKŲ ŠALINIMO TINKLŲ SB „SVEIKATOS APSAUGA“, SB „KRANTAS“, SB „VITAMINAS“, SB „VIKTORIJA“, SB „TULPĖ“, VILNIUJE, STATYBOS PROJEKTO PROJEKTINIAMS PASIŪLYMAMS
Dokumento registracijos data ir numeris	2022-06-09 Nr. A51-82593/22(3.3.2.26E-MPA)
Dokumento gavimo data ir dokumento gavimo registracijos numeris	–
Dokumento specifikacijos identifikavimo žymuo	ADOC-V1.0
Parašo paskirtis	Pasirašymas
Parašą sukūrusio asmens vardas, pavardė ir pareigos	Mindaugas Pakalnis, Vilniaus miesto savivaldybės administracijos vyriausiasis architektas, Administracijos direktorius
Sertifikatas išduotas	MINDAUGAS PAKALNIS LT
Parašo sukūrimo data ir laikas	2022-06-08 17:50:38 (GMT+03:00)
Parašo formatas	XAdES-T
Laiko žymoje nurodytas laikas	2022-06-08 17:51:02 (GMT+03:00)
Informacija apie sertifikavimo paslaugų teikėją	EID-SK 2016, AS Sertifitseerimiskeskus EE
Sertifikato galiojimo laikas	2020-11-03 20:19:13 – 2025-11-02 23:59:59
Informacija apie būdus, naudotus metaduomenų vientisumui užtikrinti	"Registravimas" paskirties metaduomenų vientisumas užtikrintas naudojant "RCSC IssuingCA, VI Registru centras - i.k. 124110246 LT" išduotą sertifikatą "Dokumentų valdymo sistema Avilys, Vilniaus miesto savivaldybės administracija, i.k. 188710061 LT", sertifikatas galioja nuo 2021-12-20 09:38:49 iki 2024-12-19 09:38:49
Pagrindinio dokumento priedų skaičius	–
Pagrindinio dokumento priedamų dokumentų skaičius	–
Priedamo dokumento sudarytojas (-ai)	–
Priedamo dokumento pavadinimas (antraštė)	–
Priedamo dokumento registracijos data ir numeris	–
Programinės įrangos, kuria naudojantis sudarytas elektroninis dokumentas, pavadinimas	Dokumentų valdymo sistema „Avilys“, versija 3.5.60
Informacija apie elektroninio dokumento ir elektroninio (-ių) parašo (-ų) tikrinimą (tikrinimo data)	Atitinka specifikacijos keliamus reikalavimus. Visi dokumente esantys elektroniniai parašai galioja (2022-06-09 15:05:30)
Paieškos nuoroda	–
Papildomi metaduomenys	Nuorašą suformavo 2022-06-09 15:05:31 Dokumentų valdymo sistema „Avilys“