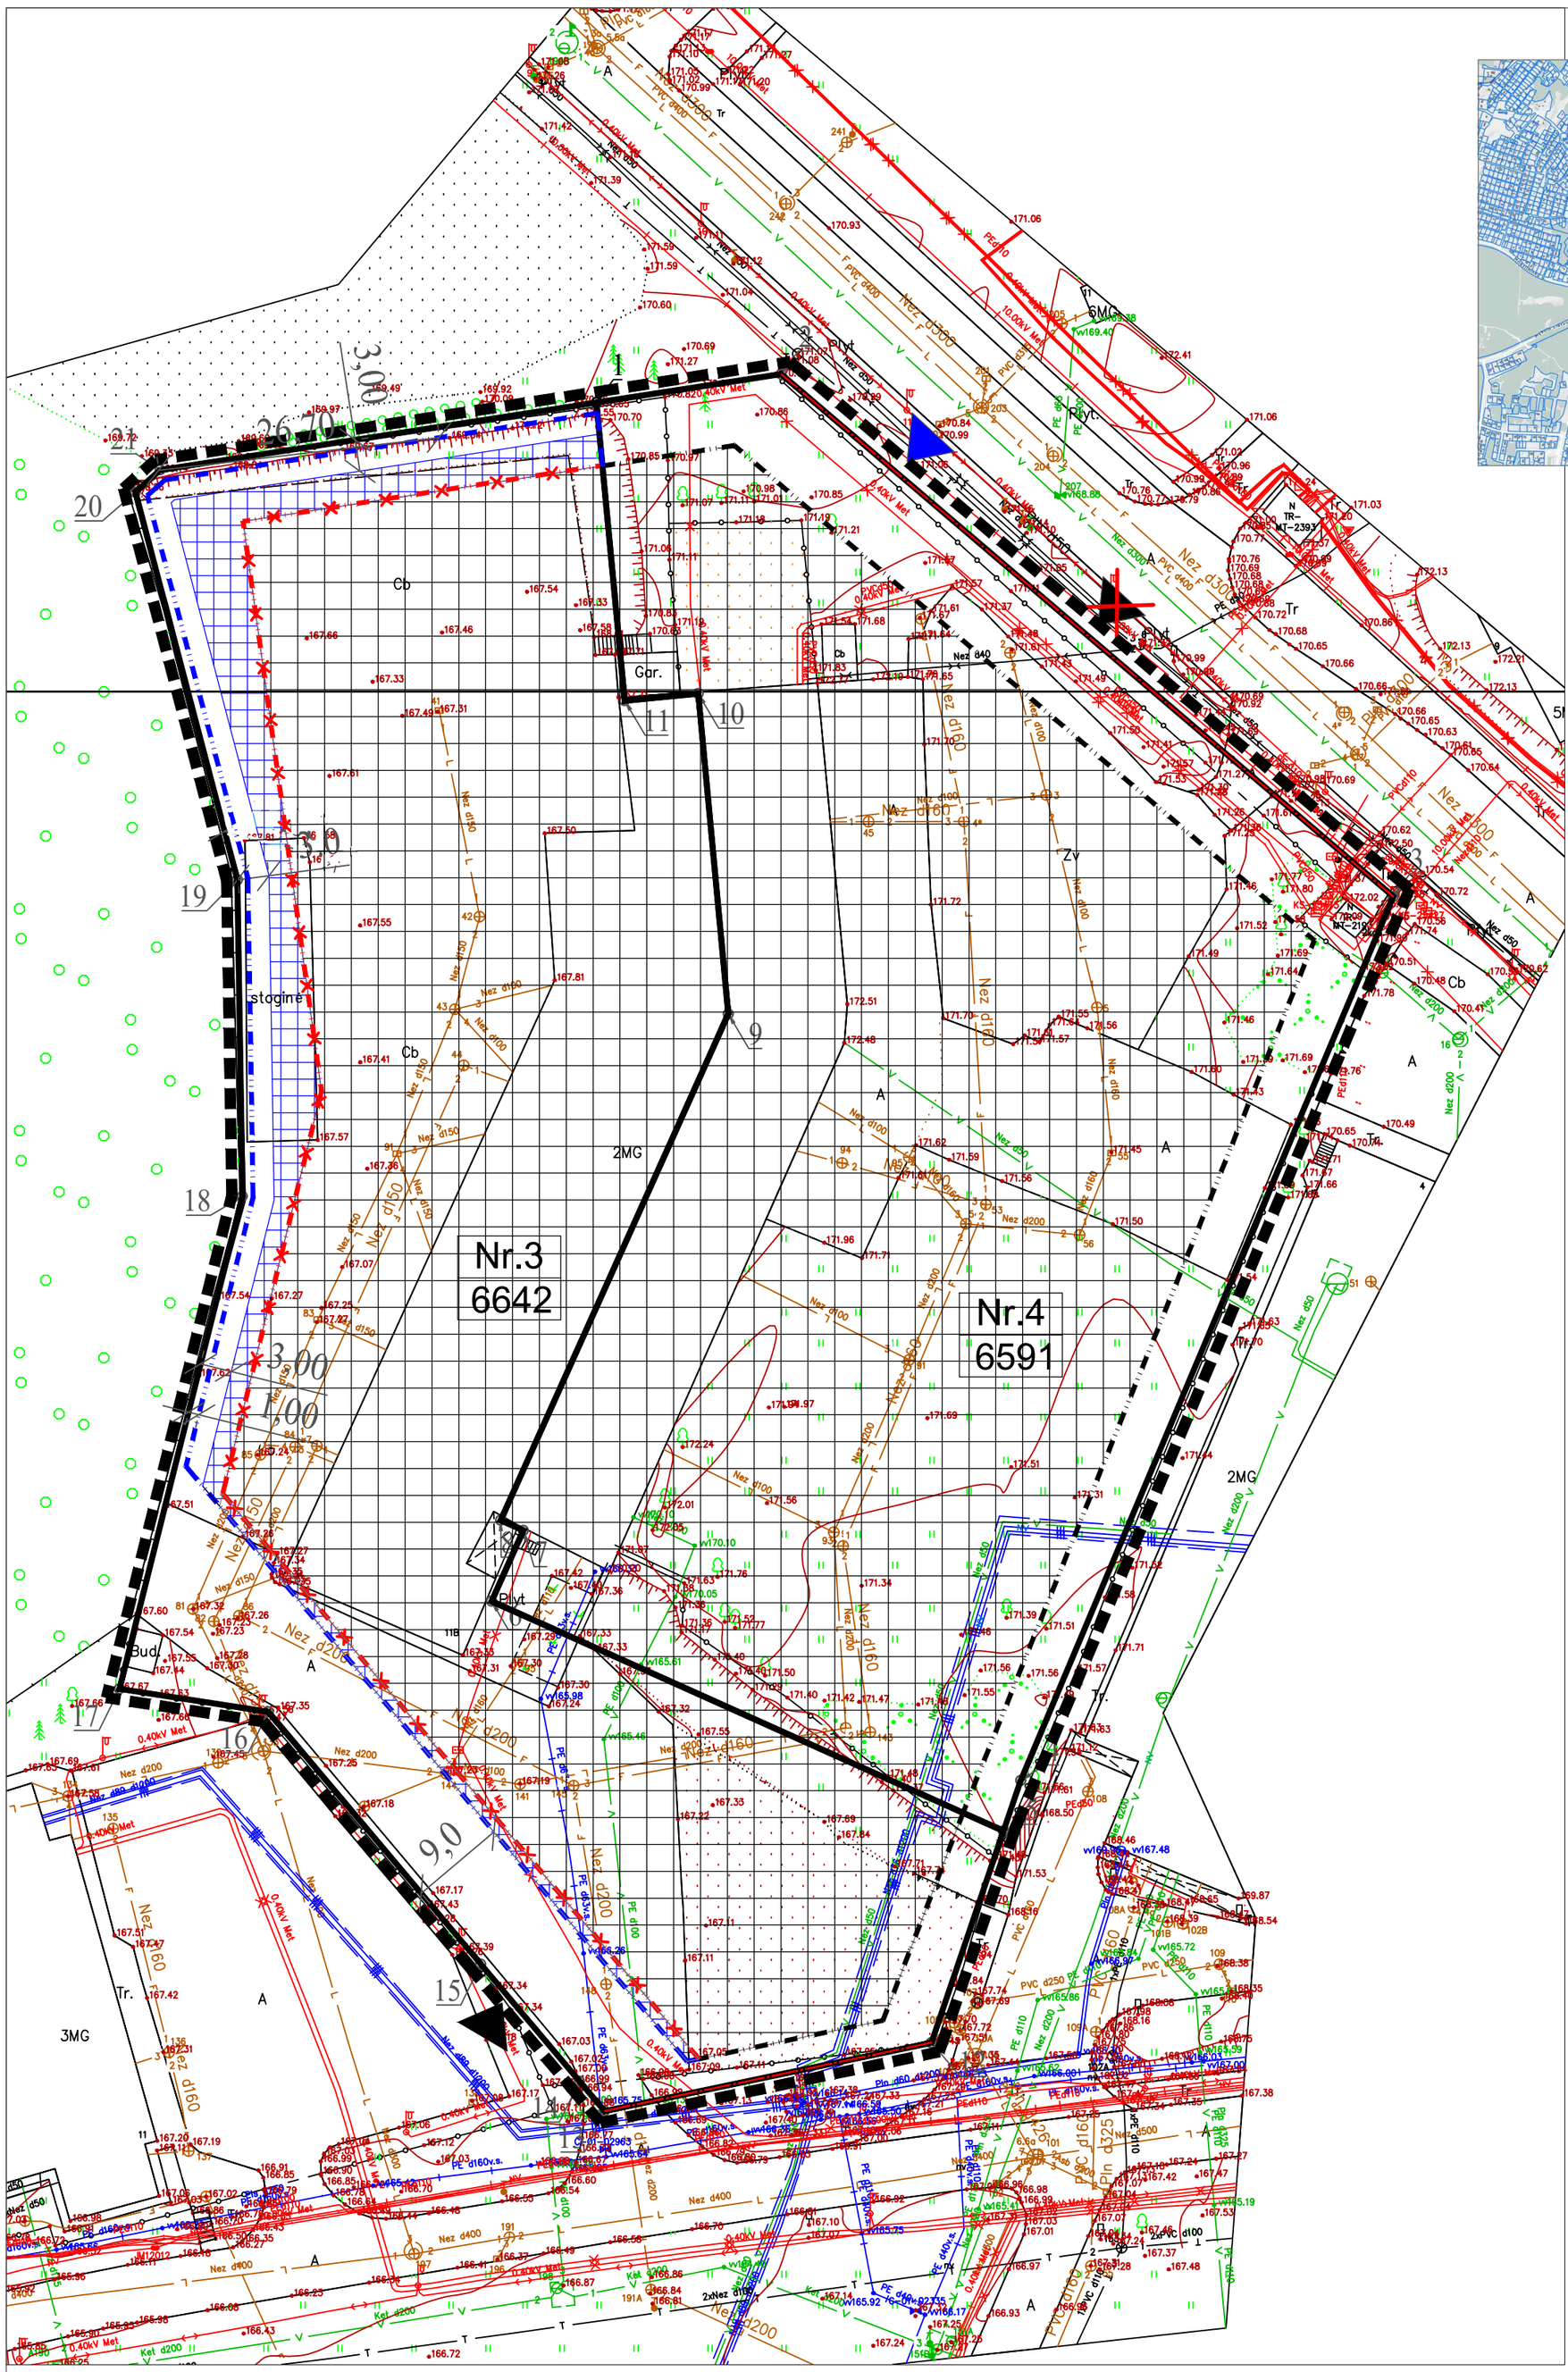

SITUACIJOS SCHEMA

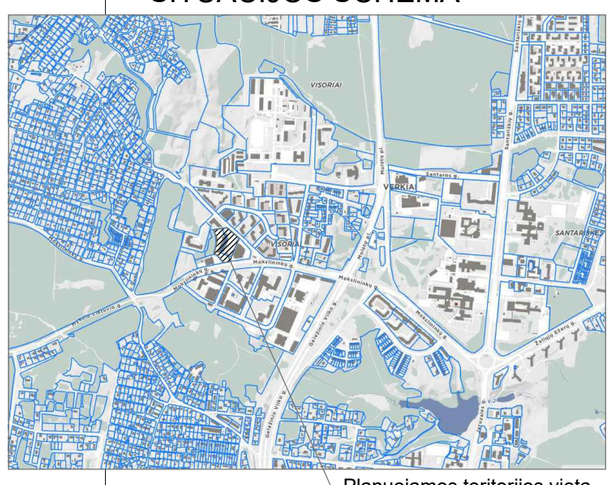

Planuojamos teritorijos vieta

SUTARTINIAI ŽYMĖJIMAI

- DETALIOJO PLANO SPRENDINIŲ KOREGAVIMO RIBOS
- ESAMOS GATVIŲ RAUDONŲJŲ LINIJŲ RIBOS
- ESAMOS SKLYPŲ RIBOS
- ESAMA STATYBOS RIBA
- PLANUOJAMA STATYBOS RIBA
- NAIKINAMA STATYBOS RIBA
- ESAMA STATYBOS ZONA
- PLANUOJAMA STATYBOS ZONA
- ESAMA ĮVAŽIAVIMO-IŠVAŽIAVIMO VIETA
- NAIKINAMA ĮVAŽIAVIMO-IŠVAŽIAVIMO VIETA
- PLANUOJAMA ĮVAŽIAVIMO-IŠVAŽIAVIMO VIETA

SĮ „Vilniaus planas"
Geografinių informacinių
sistemų poskyris

2023 02 17
10820

Koreguojamos Vilniaus miesto savivaldybės tarybos 2010 m. kovo 17 d. sprendimu Nr. 1-1426 patvirtinto teritorijos tarp Bajorų kelio ir Mokslininkų gatvės detaliojo plano statybos ribos, statybos zona ir įvažiavimų - išvažiavimų vietos. Kiti sprendiniai nekeičiami.

Rengėjas:	MB „VALDOMAS PROJEKTAS“ įm.k 303081028 Geranainių g. 7, Vilnius tel. +370 615 54776					Objektas:	TERITORIJOS TARP BAJORŲ KELIO IR MOKSLININKŲ GATVĖS DETALIOJO PLANO STATYBOS ZONOS, STATYBOS RIBŲ IR ĮVAŽIAVIMŲ KOREGAVIMAS SKLYPUOSE NR.3 (MOKSLININKŲ G. 11B, KAD. NR. 0101/0004:993) IR NR.4 (BAJORŲ KEL.6, KAD. NR. 0101/0004:1002)
A1053	PV	R.D			2023 01	Brėžinys:	Pagrindinis brėžinys M 1:500
Stadija	Iniciatorius:	UAB "				Kompleksas:	VP-23-01
DP						Lapas	1
						Lapų	1
						Laida	0