

STATYTOJAS **VILNIAUS MIESTO SAVIVALDYBĖ**
(UŽSAKOVAS) Kodas Juridinių asmenų registre 188710061, Konstitucijos pr. 3, LT-09601 Vilnius

PROJEKTUOTOJAS **UAB „FORMATAS A1“**
Kodas juridinių asmenų registre 300092635, Paupio g. 13-101, LT-01201 Vilnius

STATINIO PROJEKTO PAVADINIMAS **SROVĖS GATVĖS ATKARPOS (NUO PRAVAŽIAVIMO KELIO TARP ŽEMĖS SKLYPŲ, ADRESU SROVĖS G. 21 IR 23, IKI ŽEMĖS SKLYPO ADRESU SROVĖS G. 22A) REKONSTRAVIMO PROJEKTAS**

STATINIO ADRESAS **SROVĖS G., S. BATORO G., VILNIAUS M.**

STATINIO KATEGORIJA **YPATINGASIS STATINYS**

STATINIO NAUDOJIMO PASKIRTIS **SUSISIEKIMO KOMUNIKACIJOS**

STATYBOS RŪŠIS **REKONSTRAVIMAS**

STATINIO PROJEKTO ETAPAS **PROJEKTINIAI PASIŪLYMAI**


STATINIO PROJEKTO DALIS **PROJEKTINIAI PASIŪLYMAI**

STATINIO PROJEKTO NUMERIS **2019/12/30-TP-PP**

BYLOS ŽYMUO **PP**

BYLOS LAIDOS ŽYMUO **0**

DATA **2020 12**

Atestato Nr.	Pareigos	Vardas Pavardė	Parašas
	UAB „Formatas A1“ direktorius	LINAS NAUJOKAITIS	
26499	UAB „T3m-16“ Projekto vadovas	MARTYNAS BRUŽAS	



PROJEKTO SUDĖTIES ŽINIARAŠTIS

Eil. Nr.	Bylos (segtuvo) žymuo	Laida	Pavadinimas	Pastabos
1.	PP	0	Projektiniai pasiūlymai	

0	2020-09	Statybos leidimui, konkursui				
Laida	Išleidimo data	Laidos statusas. Keitimo priežastis (jei taikoma)				
KVAL. PATV. DOK. NR.	Projektuotojas: UAB "Formatas A1" A. Goštauto g. 8-402, LT-01201 Vilnius Tel. +370 (687) 31996		UAB "T3m-16" Tuskulėnų g.33C, Vilnius. Tel.: +370 652 92199 el. p.: info@t3m16.com www.t3m16.com	Statinio projekto pavadinimas: SROVĖS GATVĖS ATKARPOS (NUO PRAVAŽIAVIMO KELIO TARP ŽEMĖS SKLYPŲ, ADRESU SROVĖS G. 21 IR 23, IKI ŽEMĖS SKLYPO ADRESU SROVĖS G. 22A) REKONSTRAVIMO PROJEKTAS		
26499	SPV	M. Bružas		Statinio Nr. ir pavadinimas, dokumento pavadinimas: PROJEKTINIAI PASIŪLYMAI PROJEKTO SUDĖTIES ŽINIARAŠTIS	Laida	
17681	SPDV	M. Noreika			0	
LT	Statytojas ir (arba) užsakovas: VILNIAUS MIESTO SAVIVALDYBĖ		Dokumento žymuo: 2019/12/30-TP-PP-PSŽ		Lapas	Lapų
					1	1

BYLOS SUDĖTIES ŽINIARAŠTIS


Eil. Nr.	Pavadinimas	Lapų sk.	Puslapiai
Tekstinė dalis			
1.	Projekto sudėties žiniaraštis	1	2
2.	Bylos sudėties žiniaraštis	1	3
3.	Bendrieji statinio rodikliai	1	4
4.	Aiškinamasis raštas	6	5-10
Statytojo pateikiami dokumentai ir geodeziniai tyrimai			
5.	Prisijungimo prie susisieikimo komunikacijų sąlygos (2020-08-12) Nr. 20/1064	1	12
6.	Susisieikimo komunikacijų ir jų inžinerinių tinklų projektavimo sutartis 2020-07-21 Nr. A326-150/20(2.9.4.2E-INF)	5	13-17
7.	Įrengimo sutartis prie susisieikimo komunikacijų projektavimo sąlygų Nr. 20/1064; 2020-08-20 Nr. A326-173/20(2.9.4.1E-INF)	4	18-21
8.	Projektinių pasiūlymų rengimo užduotis	3	22-24
9.	Vilniaus miesto savivaldybės administracijos infrastruktūros skyriaus derinimas	1	25
10.	Vilniaus miesto savivaldybės administracijos Infrastruktūros darbų priežiūros ir inžinerinių statinių projektų ir projektinių pasiūlymų vertinimo darbo grupės posėdžio protokolo išrašas (sprendimas dėl naujų sąlygų išdavimo po viešinimo)	2	26-27
11.	Vilniaus miesto savivaldybės administracijos Infrastruktūros darbų priežiūros ir inžinerinių statinių projektų ir projektinių pasiūlymų vertinimo darbo grupės posėdžio protokolo išrašas (Pritarimas po naujų sąlygų išdavimo, Srovės ir Batoro gatvių projekto atskyrimo)	3	28-30
12.	Topografinė nuotrauka, M 1:500	3	31-33
Grafinė dalis (brėžiniai)			
13.	Dangų planas, M 1:500	1	35
14.	Skersiniai profiliai, M 1:50	1	36

0	2020-09	Statybos leidimui, konkursui		
Laida	Išleidimo data	Laidos statusas. Keitimo priežastis (jei taikoma)		
KVAL. PATV. DOK. NR.	Projektuotojas:		Statinio projekto pavadinimas:	
	UAB "Formatas A1" A. Goštauto g. 8-402, LT-01201 Vilnius Tel. +370 (687) 31996	UAB "T3m-16" Tuskulėnų g.33C, Vilnius. Tel.: +370 652 92199 el. p. : info@t3m16.com www.t3m16.com	SROVĖS GATVĖS ATKARPOS (NUO PRAVAŽIAVIMO KELIO TARP ŽEMĖS SKLYPŲ, ADRESU SROVĖS G. 21 IR 23, IKI ŽEMĖS SKLYPO ADRESU SROVĖS G. 22A) REKONSTRAVIMO PROJEKTAS	
26499	SPV	M. Bružas		Laida
17681	SPDV	M. Noreika		
LT	Statytojas ir (arba) užsakovas:		Dokumento žymuo:	
	VILNIAUS MIESTO SAVIVALDYBĖ		2019/12/30-TP-PP-BSŽ	
				Lapas
				1
				Lapų
				1

Statybos techninio reglamento STR
1.05.06:2010 „Statinio projektavimas“ 5 priedas

BENDRIEJI STATINIŲ RODIKLIAI

Pavadinimas	Mato vienetas	Kiekis	Pastabos
I. SUSISIEKIMO KOMUNIKACIJOS			
Keliai (gatvės):			
1. Srovės gatvė			
1.1. kategorija	-	D	
1.2. ilgis*	km	0,22	
1.3. važiuojamosios dalies plotis	m	5,5	
1.4. eismo juostų skaičius	m	2	
1.5. eismo juostos plotis	m	2,75	
2. Pėsčiųjų – dviračių takas			
1.1. kategorija	-	E	
1.2. ilgis*	km	0,25	
1.3. plotis	m	2,5	

Statinio projekto vadovas: Martynas Bružas, 26499 
(vardas, pavardė, parašas, kvalifikacijos atestato arba pažymos Nr., data)

0	2020-02	Statybos leidimui, konkursui		
Laida	Išleidimo data	Laidos statusas. Keitimo priežastis (jei taikoma)		
KVAL. PATV. DOK. NR.	Projektuotojas: UAB "Formatas A1" A. Goštauto g. 8-402, LT-01201 Vilnius Tel. +370 (687) 31996	UAB "T3m-16" Tuskulėnų g.33C, Vilnius. Tel.: +370 652 92199 el. p.: info@t3m16.com www.t3m16.com	Statinio projekto pavadinimas: SROVĖS GATVĖS ATKARPOS (NUO PRAVAŽIAVIMO KELIO TARP ŽEMĖS SKLYPŲ, ADRESU SROVĖS G. 21 IR 23, IKI ŽEMĖS SKLYPO ADRESU SROVĖS G. 22A) REKONSTRAVIMO PROJEKTAS	
26499	SPV	M. Bružas		Laida
17681	SPDV	M. Noreika		Statinio Nr. ir pavadinimas, dokumento pavadinimas: PROJEKTINIAI PASIŪLYMAI BENDRIEJI STATINIO RODIKLIAI
				0
LT	Statytojas ir (arba) užsakovas: VILNIAUS MIESTO SAVIVALDYBĖ		Dokumento žymuo: 2019/12/30-TP-PP-BSR	Lapas
				Lapų
				1
				1

AIŠKINAMASIS RAŠTAS

1. BENDRIEJI DUOMENYS

Projektiniai pasiūlymai parengti vadovaujantis:

- Statybos įstatymu, kitais įstatymais reglamentuojančiais statinio saugos ir paskirties reikalavimus, teisės aktais, reglamentuojančiais esminius statinio reikalavimus ir statinio techninius parametrus, teritorijų planavimo ir normatyviniais statybos techniniais dokumentais, normatyviniais statinio saugos ir paskirties dokumentais;
- Inžinerine topografinė nuotrauka;
- VMŠA Miesto ūkio ir transporto departamento 2020-08-12 prisijungimo prie susisiekimo komunikacijų sąlygomis Nr. 20/1064;

Projektas parengtas ant 2019 m. sudaryto inžinerinio topografinio plano (atliko MB „Geolinkas“).
Koordinacijų sistema – LKS-94; aukščių sistema – Baltijos.

2. NORMATYVINIAI DOKUMENTAI, KURIAIS VADOVAUJANTIS PARENGTI PROJEKTINIAI SPRENDINIAI

- LR Statybos įstatymas (Žin., 1996; Nr. 32-788; 2017; Nr. I-1240);
- Statybos techninis reglamentas STR 1.04.04:2017 „Statinio projektavimas, projekto ekspertizė“, patvirtintas LR aplinkos ministro 2016 m. lapkričio 7 d. įsakymu Nr. D1-738;
- Statybos techninis reglamentas STR 1.01.03:2017 „Statinių klasifikavimas“, patvirtintas LR aplinkos ministro 2016 m. spalio 27 d. įsakymu Nr. D1-713;
- Statybos techninis reglamentas STR 1.01.08:2002 „Statinio statybos rūšys“, patvirtintas LR aplinkos ministro 2002 m. gruodžio 12 d. įsakymu Nr. 622;
- Statybos techninis reglamentas STR 1.06.01:2016 „Statybos darbai, Statinio statybos priežiūra“, patvirtintas LR aplinkos ministro 2016 m. gruodžio 2 d. įsakymu Nr. D1-848;
- Statybos techninis reglamentas STR 1.05.01:2017 „Statybą leidžiantys dokumentai. Statybos užbaigimas. Statybos sustabdymas. Savavališkos statybos padarinių šalinimas. Statybos pagal neteisėtai išduotą statybą leidžiantį dokumentą padarinių šalinimas“, patvirtintas LR aplinkos ministro 2016 m. gruodžio 12 d. įsakymu Nr. D1-878;
- Statybos techninis reglamentas STR 2.06.04:2014 „Gatvės ir vietinės reikšmės keliai. Bendrieji reikalavimai“, patvirtintas LR Aplinkos ministro 2014 m. birželio 17 d. įsakymu Nr. D1-533;
- Statybos techninis reglamentas STR 2.03.01:2019 „Statinių prieinamumas“, patvirtintas LR aplinkos ministro 2019 m. lapkričio 4 d. įsakymu Nr. D1-653;
- Statybos techninis reglamentas STR 1.07.02:2005 „Žemės darbai“, patvirtintas LR aplinkos ministro 2005 m. gruodžio 21 d. įsakymu Nr. D1-629;

0	2020-02	Statybos leidimui, konkursui			
Laida	Išleidimo data	Laidos statusas. Keitimo priežastis (jei taikoma)			
KVAL. PATV. DOK. NR.	Projektuotojas: UAB "Formatas A1" A. Goštauto g. 8-402, LT-01201 Vilnius Tel. +370 (687) 31996		UAB "T3m-16" Tuskulėnų g.33C, Vilnius. Tel.: +370 652 92199 el. p. : info@t3m16.com www.t3m16.com	Statinio projekto pavadinimas: SROVĖS GATVĖS ATKARPOS (NUO PRAVAŽIAVIMO KELIO TARP ŽEMĖS SKLYPŲ, ADRESU SROVĖS G. 21 IR 23, IKI ŽEMĖS SKLYPO ADRESU SROVĖS G. 22A) REKONSTRAVIMO PROJEKTAS	
26499	SPV	M. Bružas		Statinio Nr. ir pavadinimas, dokumento pavadinimas: PROJEKTINIAI PASIŪLYMAI AIŠKINAMASIS RAŠTAS	Laida
17681	SPDV	M. Noreika			0
LT	Statytojas ir (arba) užsakovas: VILNIAUS MIESTO SAVIVALDYBĖ		Dokumento žymuo: 2019/12/30-TP-PP-AR		Lapas
					1
					Lapų
					6

- Automobilių kelių standartizuotų dangų konstrukcijų projektavimo taisyklės KPT SDK 19, patvirtintos LR automobilių kelių direkcijos prie Susisiekimo ministerijos direktoriaus 2019 m. sausio 25 d. įsakymu Nr. V-16;
- Automobilių kelių dangos konstrukcijos asfalto sluoksnių įrengimo taisyklės ĮT Asfaltas 08, patvirtintos LR automobilių kelių direkcijos prie Susisiekimo ministerijos direktoriaus 2009 m. sausio 12 d. įsakymu Nr. V-16;
- Automobilių kelių asfalto mišinių techninių reikalavimų aprašas – TRA Asfaltas 08, patvirtintas LR automobilių kelių direkcijos prie Susisiekimo ministerijos direktoriaus 2009 m. sausio 12 d. įsakymu Nr. V-15;
- Automobilių kelių dangos konstrukcijos sluoksnių be rišiklių įrengimo taisyklės ĮT SBR 19, patvirtintos LR automobilių kelių direkcijos prie Susisiekimo ministerijos direktoriaus 2019 m. gruodžio 23 d. įsakymu Nr. V-194;
- Automobilių kelių mineralinių medžiagų mišinių, naudojamų sluoksniams be rišiklių, techninių reikalavimų aprašas TRA SBR 19, patvirtintos LR automobilių kelių direkcijos prie Susisiekimo ministerijos direktoriaus 2019 m. gruodžio 23 d. įsakymu Nr. V-194;
- Automobilių kelių užpildų techninių reikalavimų aprašas TRA UŽPILDAI 19, patvirtintos LR automobilių kelių direkcijos prie Susisiekimo ministerijos direktoriaus 2019 m. birželio 17 d. įsakymu Nr. V-110;
- Automobilių kelių žemės darbų atlikimo ir žemės sankasos įrengimo taisyklės ĮT ŽS 17, patvirtintos LR automobilių kelių direkcijos prie Susisiekimo ministerijos direktoriaus 2017 m. balandžio 3 d. įsakymu Nr. V-111;
- Kelių šviesoforų įrengimo taisyklės, patvirtintos LR susisiekimo ministro 2012 m. sausio 31 d. įsakymu Nr. 3-81;
- Kelių horizontaliojo ženklinimo taisyklės, patvirtintos LR susisiekimo ministro 2012 m. sausio 31 d. įsakymu Nr. 3-82;
- Kelio ženklų įrengimo ir vertikaliojo ženklinimo taisyklės, patvirtintos LR susisiekimo ministro 2012 m. sausio 31 d. įsakymu Nr. 3-83;
- Kelio ženklų atramų parinkimo, projektavimo ir įrengimo taisyklės PĮT KŽA 08, patvirtintos LR automobilių kelių direkcijos prie Susisiekimo ministerijos direktoriaus 2008 m. rugsėjo 29 d. įsakymu Nr. V-298;
- Automobilių kelių vertikaliųjų kelio ženklų įrengimo taisyklės ĮT VŽ 14, patvirtintos 2014 m. kovo 7 d. Nr. V-81;
- Lietuvos standartas „Statinio projektas. Bendrieji reikalavimai“ LST 1516:1998;
- Rekomendacijos R14-99. Santrumpos ir raidiniai žymėjimai statybų projektinėje dokumentacijoje.
- Saugaus eismo organizavimo priemonių įrengimo Vilniaus miesto gatvėse rekomendacijos. 2006 m. balandžio 26 d. VMS tarybos sprendimas Nr. 1-1136;
- Techninių eismo reguliavimo priemonių įrengimo ir jų priežiūros Vilniaus mieste tvarkos aprašas, patvirtintas Vilniaus miesto savivaldybės administracijos direktoriaus 2009 m. spalio 15 d. įsakymu Nr. 30-1783;
- Susisiekimo pėsčiomis projektų Vilniaus miesto savivaldybėje rengimo ir įgyvendinimo rekomendacijos, patvirtintos Vilniaus miesto savivaldybės administracijos direktoriaus 2018 m. gruodžio 17 d. įsakymu Nr. 30-3844/18(2.1.1E-TD2);
- Susisiekimo dviračiais projektų Vilniaus miesto savivaldybėje rengimo ir įgyvendinimo rekomendacijos, patvirtintos Vilniaus miesto savivaldybės tarybos 2016 m. birželio 15 d. sprendimu Nr. 1-518;

3. ESAMA SITUACIJA

Rekonstruojama Srovės gatvė yra Vilniaus miesto rytinėje dalyje, Rasų seniūnijoje. Eismo intensyvumas Srovės gatvėje yra tik 30-40 aut./h. Greta esančioje S. Batoro gatvėje eismo intensyvumas siekia 2035 – 2900 aut./h, Rudens gatvėje – 385 - 495 aut./h. Vakarinio piko metu eismas intensyvesnis nei rytinio piko metu (žr. 1 lentelę).

2019/12/30-TP-PP-AR	LAPAS	LAPŲ	LAIDA
	2	6	0


Lentelė Nr. 1. Eismo intensyvumo duomenys

Nr.	Atkarpa	Rytinio piko eismo intensyvumas, aut./h	Vakarinio piko eismo intensyvumas, aut./h
1	S. Batoro g. tarp Olandų g. ir Rudens g.	2240	2900
2	S. Batoro g. tarp Rudens g. ir Mildos g.	2035	2565
3	Rudens g.	385	495
4	Srovės g.	30	40

Batoro gatvėje ties sankryža su Srovės ir Rudens gatvėmis yra įrengta pėsčiųjų perėja. Šioje perėjoje kitu projektu yra numatoma įrengti šviesoforinį reguliavimą (Stepono Batoro gatvės, įrengiant šviesoforu reguliuojamą perėją ties Rudens/Srovės gatvėmis, rekonstravimo projektas).

Rekonstruojama Srovės gatvės atkarpa yra lygiagreti Stepono Batoro gatvei. Gatvė rekonstruojama kartu su „Mokyklos pastato Srovės g., sklypo kad. Nr. 0101/0061:106 Vilniuje statybos projektu“, siekiant užtikrinti jos norminius parametrus, įrengti pėsčiųjų - dviračių taką, šaligatvį, apsisukimo aikštelę bei automobiliu stovėjimo vietas. Šiuo metu gatvė aptarnauja apie 20 gyvenamųjų namų kvartalą, todėl eismo intensyvumas joje yra minimalus.

Srovės gatvės plotis šiuo metu yra apie 4,0 m ir netenkina STR 2.06.04:2014 „Gatvės ir vietinės reikšmės keliai. Bendrieji reikalavimai“ reglamentuojamų pločių. Inžinerinė infrastruktūra taip pat nėra išvystyta: gatvė neturi paviršinio lietaus surinkimo tinklų, apšvietimo, šaligatvių. Siekiant pritaikyti infrastruktūrą mokyklos lankytojams, reikia atlikti gatvės rekonstravimą.

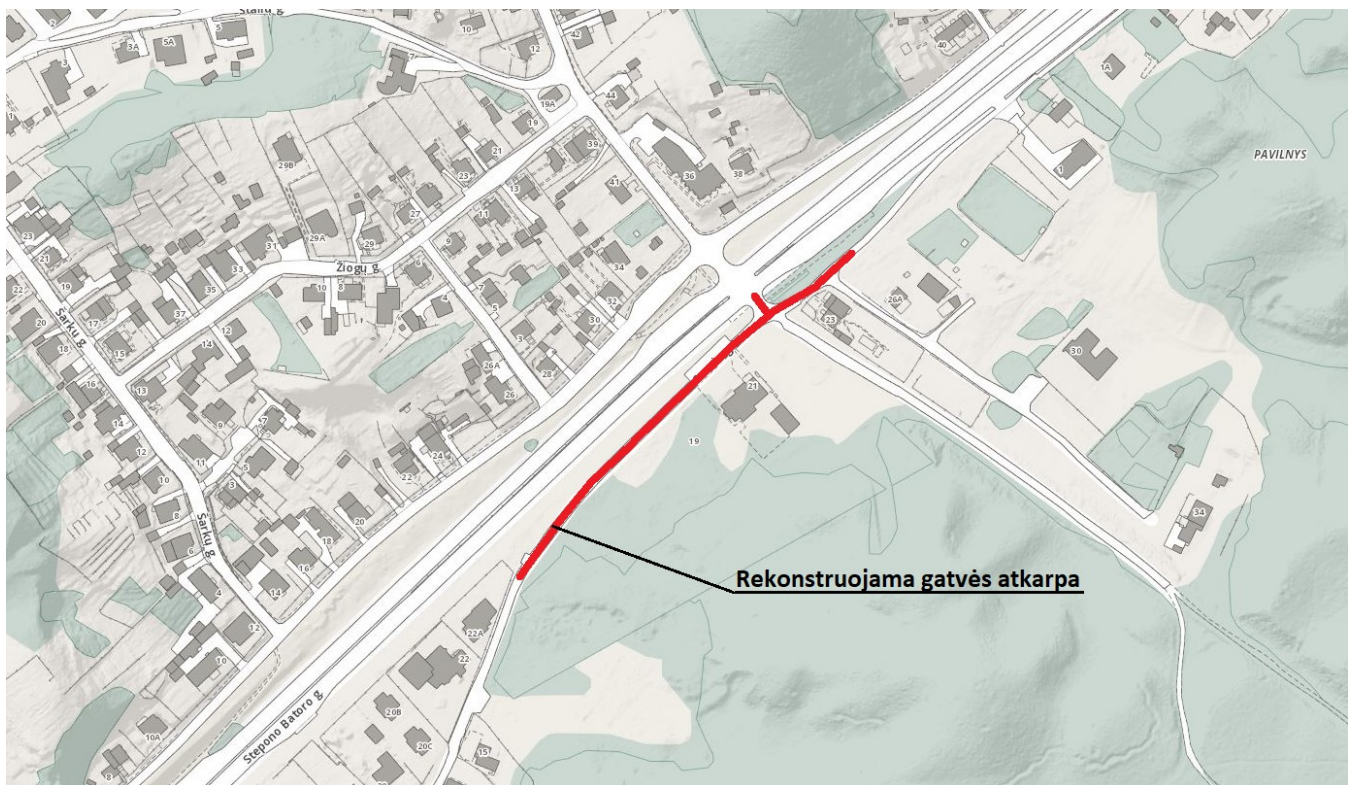

1 pav. Situacijos schema

2019/12/30-TP-PP-AR	LAPAS	LAPŲ	LAIDA
	3	6	0



2 pav. Situacijos schema iš 3D vaizdo



3 pav. Esama situacija Srovės gatvėje

2019/12/30-TP-PP-AR	LAPAS	LAPŲ	LAIDA
	4	6	0

kvadratas iš elementų su kauburėliais. Ties susikirtimais su važiuojamosiomis dalimis, įrengiami įspėjamieji paviršiai iš elementų su kauburėliais. Šių įspėjamųjų paviršių plotis 60 cm.

Reljefiniai paviršių elementai turi būti 5 mm iškilę nuo dangos pagrindo. Silpnaregiams kontrastas tarp dangos spalvos ir įspėjamojo paviršiaus spalvos turi būti apie 0,4.

Ant šaligatvių neturi būti dangčių, grotų, trapų ir kitų kliūčių, kyšančių aukščiau ar įleistų giliau kaip 10 mm nuo šaligatvio paviršiaus.

Projektinių sprendinių poveikis aplinkai ir visuomenės sveikatai

Visi paviršiniai vandenys bus surenkami į gatvėje esančius ar naujai projektuojamus paviršinių nuotekų šulinėlius.

Neigiamas poveikis aplinkai, statybos metu, galimas dėl dulkių, statybinių atliekų susidarymo, laikinų aikštelių statybinėms medžiagoms sandėliuoti įrengimo.

Galima dirvožemio ar vandens tarša eksploataciniais skysčiais iš dirbančios statybinės technikos, tam turi būti numatytos priemonės avarinių atvejų likvidavimui (tepalus absorbuojančios priemonės, konteineriai užterštų atliekų surinkimui).

Laikinos aikštelės statybinėms medžiagoms sandėliuoti turi būti įrengiamos taip, kad nepažeistų augančių želdinių, neužterštų dirvožemio, nepadarytų žalos tretiesiems asmenims. Sandėliuojant užterštas atliekas, aikštelė turi būti įrengta taip, kad užterštos lietaus nuotekos nepatektų į dirvožemį ar vandens telkinius. Nuo vandens telkinių turi būti išlaikomas mažiausiai 20 m atstumas.



Jei laikinų statybinių medžiagų ar statybinių atliekų sandėliavimo aikštelių negalima įrengti nesunaikinus želdinių, projektą reikia suderinti su Aplinkos ministerijos Regioniniu aplinkos apsaugos departamentu.

Baigus statybos darbus, visos aikštelės turi būti rekultivuojamos.

Statybos darbų metu ir juos baigus, statybinės atliekos ir kitos šiukšlės turi būti išvežamos į atitinkamus atliekų tvarkymo ar saugojimo objektus.

2019/12/30-TP-PP-AR	LAPAS	LAPŲ	LAIDA
	6	6	0

**STATYTOJO PATEIKIAMĖ DOKUMENTAI
IR
GEODEZINIAI TYRIMAI**

0	2020-09	Statybos leidimui, konkursui			
Laida	Išleidimo data	Laidos statusas. Keitimo priežastis (jei taikoma)			
KVAL. PATV. DOK. NR.	Projektuotojas: UAB "Formatas A1" A. Goštauto g. 8-402, LT-01201 Vilnius Tel. +370 (687) 31996		UAB "T3m-16" Tuskulėnų g.33C, Vilnius. Tel.: +370 652 92199 el. p. : info@t3m16.com www.t3m16.com		Statinio projekto pavadinimas: SROVĖS GATVĖS ATKARPOS (NUO PRAVAŽIAVIMO KELIO TARP ŽEMĖS SKLYPŲ, ADRESU SROVĖS G. 21 IR 23, IKI ŽEMĖS SKLYPO ADRESU SROVĖS G. 22A) REKONSTRAVIMO PROJEKTAS
26499	SPV	M. Bružas		Statinio Nr. ir pavadinimas, dokumento pavadinimas: PROJEKTINIAI PASIŪLYMAI BRĖŽINIAI	Laida
17681	SPDV	M. Noreika			0
LT	Statytojas ir (arba) užsakovas: VILNIAUS MIESTO SAVIVALDYBĖ			Dokumento žymuo: 2019/12/30-TP-PP-BR	Lapas 1
					Lapų 1

VILNIAUS MIESTO SAVIVALDYBĖS ADMINISTRACIJA

Išduodamos pagal pateiktą statytojo (užsakovo) prašymą 2020-08-04 Nr. A348-921/20

PRISIJUNGIMO PRIE SUSISIEKIMO KOMUNIKACIJŲ SĄLYGOS

2020.08.12

Nr. 20/1064

Projekto pavadinimas Srovės gatvės atkarpos (nuo pravažiavimo kelio tarp žemės sklypu, adresu Srovės g. 21 ir 23, iki žemės sklypo, adresu, Srovės g. 22A) rekonstravimas

Statytojas (užsakovas) Vilniaus miesto savivaldybė

Susisiekimo komunikacijų sąlygos

Suprojektuoti Srovės gatvės atkarpoje nuo pravažiavimo kelio tarp žemės sklypu, adresu Srovės g. 21 ir 23, iki žemės sklypo, adresu, Srovės g. 22A:

- dviejų eismo juostų asfalto dangos važiuojamąją dalį;
- bendrą juodo asfalto dangos pėsčiųjų - dviračių taką, sujungiant su esamais pėsčiųjų takais ir šaligatviais (vienoje gatvės pusėje);
- betoninių plytelių šaligatvį (kitoje gatvės pusėje)
- apšvietimą;
- bendro naudojimo automobilių stovėjimo vietas (ties žemės sklypu kadastro Nr. 0101/0061:1060) su automobilių apsisukimo vieta;
- viešojo transporto sustojimą su pavidonu Šv. Batoro gatvėje (ties žemės sklypu, adresu Srovės g. 26A), suprojektuojant betoninių plytelių šaligatvį iki projektuojamos Stepono Batoro / Rudens / Srovės gatvių šviesoforais reguliuojamos pėsčiųjų perėjos.

Projektuojamos susisiekimo infrastruktūros parametrai nustatomi ir tvirtinami Vilniaus miesto savivaldybės administracijos Infrastruktūros darbų priežiūros ir inžinerinių statinių projektų ir projektinių pasiūlymų vertinimo darbo grupėje.

Spręsti lietaus vandens surinkimą ir nuvedimą nuo naujai įrengiamų dangų.

Eismo reguliavimo ir eismo saugumo priemonės pagal poreikį projektuoti vadovaujantis Vilniaus miesto savivaldybės administracijos direktoriaus 2009-10-15 patvirtintu įsakymu Nr. 30-1783 „Techninių eismo reguliavimo priemonių įrengimo ir jų priežiūros Vilniaus mieste aprašas“, Vilniaus miesto savivaldybės administracijos direktoriaus 2018-12-17 patvirtintu įsakymu Nr. 30-3844/18(2.1.1E-TD2) „Dėl susisiekimo pėsčiomis projektų Vilniaus miesto savivaldybėje rengimo ir įgyvendinimo rekomendacijų tvirtinimo“ ir Vilniaus miesto savivaldybės 2016-06-15 tarybos sprendimu Nr. 1-518 „Dėl susisiekimo dviračiais projektų Vilniaus miesto savivaldybėje rengimo ir įgyvendinimo rekomendacijų tvirtinimo“.

Prisijungimo sąlygas Nr. 20/38 ir įrengimo sutartį Nr. 20/38 laikyti negaliojančiomis.

Vyriausiasis patarėjas

Julius Morkūnas

**SUSISIEKIMO KOMUNIKACIJŲ IR JŲ INŽINERINIŲ TINKLŲ
PROJEKTAVIMO SUTARTIS**

2020 m.

d. Nr. A326-

/20(2.9.4.2E-INF)

Vilnius

Vilniaus miesto savivaldybės administracija (toliau – Savivaldybė), atstovaujama Vilniaus miesto savivaldybės administracijos Infrastruktūros skyriaus vedėjo Virginijaus Paužos, veikiančio pagal Vilniaus miesto savivaldybės administracijos direktoriaus 2019 m. lapkričio 8 d. įsakymą Nr. 30-2884/19, ir UAB „AISV RE“, pagal Lietuvos Respublikos įstatymus įsteigta ir veikianti įmonė, juridinio asmens kodas 3049585551, kurios registruota buveinė yra Jogailos g. 4, Vilnius, atstovaujama Stephane Pascal Ruz, veikiančio (-ios) pagal (toliau – Vykdytojas), toliau kartu vadinami Šalimis, o kiekviena atskirai – Šalimi, atsižvelgdamos į tai, kad:

- pagal Lietuvos Respublikos kelių įstatymo nuostatas vietinės reikšmės viešieji keliai ir gatvės nuosavybės teise priklauso savivaldybėms;
- gatvių, kurios nėra valstybinės reikšmės kelių tąsa, projektavimo, tiesimo, rekonstravimo, taisymo (remonto) ir priežiūros darbus organizuoja ir užsakovo funkcijas atlieka savivaldybės;
- Savivaldybės funkcija yra vietinės reikšmės kelių, gatvių ir inžinerinių tinklų priežiūra, taisymas ir tiesimas ir siekdamas sudaryti sąlygas Savivaldybei atlikti įstatyme nustatytas funkcijas bei tenkinti visuomenės poreikius,

susitarė ir sudarė šią Susisiekimą komunikacijų ir jų inžinerinių tinklų projektavimo sutartį (toliau – Sutartis).

I. SUTARTIES DALYKAS

1. Vykdytojas įsipareigoja savo lėšomis, jėgomis, medžiagomis, rizika ir atsakomybe Savivaldybės vardu užsakyti ir gauti prisijungimo sąlygas, pagal prisijungimo sąlygas atlikti *Srovės gatvės atkarpos (nuo pravažiavimo kelio tarp žemės sklypų, adresu Srovės g.21 ir 23, iki žemės sklypo adresu Srovės g.22A) rekonstrukcijos*, (toliau – statinys) projektavimo darbus (toliau – darbai), t. y. parengti įstatymuose, kituose teisės aktuose, statybos techniniuose reglamentuose nustatytos sudėties ir kokybės projektinės dokumentacijos visumą (statinio projektą (toliau – Projektą)), ją suderinti su kompetentingomis institucijomis, atlikti visas reikalingas ekspertizes, gauti Savivaldybės vardu statybą leidžiantį dokumentą.

2. Savivaldybė nuo Sutarties įsigaliojimo dienos turi teisę kontroliuoti, kaip Vykdytojas vykdo nustatytas pareigas, ir reikalauti, kad Vykdytojas jas tinkamai įvykdytų.

3. Sutarties 1 punkte nurodytų darbų atlikimo terminai nurodyti Sutarties 10 punkte.

4. Šalys susitaria, kad Vykdytojas vykdydamas 1 punkte nurodytus įsipareigojimus atlieka šiuos darbus:

4.1. užsako ir gauna prisijungimo sąlygas;

4.2. teisės aktų nustatyta tvarka informuoja visuomenę apie visuomenei svarbaus statinio projektavimo pradžią. Visuomenei svarbių statinių sąrašas nustatytas STR 1.04.04:2017 „Statinio projektavimas, projekto ekspertizė“;

4.3. parengia statinio projektavimo užduotis, atlieka visus reikalingus tyrimus, reikalingus darbams atlikti (užsako ir gauna topografinę nuotrauką, atlieka geologinius, geodezinius ar kitus tyrimus);

4.4. parengia Projektą, į kurį įeina statinio bei statinio saugos ir paskirties reikalavimų pagrindinių sprendinių techninės ir ekonominės charakteristikos visoms Projekto dalims; techninės specifikacijos; statybos darbų kiekių žiniaraščiai; sąmata; kiti reikalingi projektiniai sprendiniai (aiškinamasis raštas, skaičiavimai, brėžiniai) tokios apimties, kad ji būtų pakankama Projekto paskirčiai įgyvendinti;

4.5. suderina Projektą normatyvinių statybos dokumentų nustatyta tvarka;

4.6. pateikia Projektą Savivaldybei pritari arba tvirtinti;

4.7. savo sąskaita ir iniciatyva organizuoja Projekto ekspertizės atlikimą ir per 5 darbo dienas nuo išvadų gavimo dienos pateikia Savivaldybei ekspertizės išvadas. Tuo atveju, jeigu ekspertizės išvadosse bus pateikti pasiūlymai Projektą iš dalies pakeisti ar papildyti, Vykdytojas įsipareigoja savo sąskaita įvykdyti pakeitimus arba papildymus per atskirai Savivaldybės nustatytą terminą, kuris negali būti ilgesnis nei vienas mėnuo. Statinio ekspertizę privaloma atlikti Lietuvos Respublikos statybos įstatymo 34 straipsnyje numatytais atvejais;

4.8. gauna statybą leidžiantį dokumentą;

4.9. atlieka visus kitus veiksmus, numatytus teisės aktuose Sutarties 1 punkte numatytiems rezultatams pasiekti.

5. Vykdytojas, perduodamas pagal šią Sutartį atliktų darbų rezultata, patvirtina ir garantuoja, kad jo pateikiamuose dokumentuose yra nustatytos visos reikalingos ir (ar) būtinos priemonės, medžiagos ir (arba) konstrukcijos elementai, būtini užsakovui siekiant tinkamai ir racionaliai statyti ir naudoti statinį.

6. Vykdytojas įsipareigoja gauti rašytinį pasirinkto projektuotojo atsisakymą dėl projekto vykdymo priežiūros bei pateikti šį atsisakymą Savivaldybei pridėdamas jį prie projekto dokumentacijos.

II. ŠALIŲ TEISĖS IR PAREIGOS

7. Savivaldybė privalo:

7.1. nedelsdama, bet ne vėliau kaip per 20 dienų nuo tam tikrų aplinkybių atsiradimo momento, informuoti Vykdytoją apie aplinkybių, galinčių trukdyti tinkamai įvykdyti projektavimo darbus, atsiradimą;

7.2. per įmanomai trumpiausius terminus po rašytinio Vykdytojo prašymo gavimo pateikti pastarajam visus sutikimus, įgaliojimus ir (ar) kitus reikalingus leidimus bei dokumentus, kad Vykdytojas galėtų veikti kaip Savivaldybės įgaliotas asmuo visose kompetentingose institucijose ta apimtimi, kiek tai susiję su visais darbais ir statybą leidžiančio dokumento gavimu (įskaitant, bet neapsiribojant prisijungimo sąlygų gavimu, projekto derinimu, ekspertizių atlikimu).

8. Savivaldybė turi teisę:

8.1. reikalauti iš Vykdytojo įvykdyti įsipareigojimus, nustatytus Sutartyje;

8.2. kontroliuoti ir prižiūrėti Vykdytojo vykdomus projektavimo darbus.

9. Vykdytojas privalo:

9.1. Savivaldybės vardu gauti prisijungimo sąlygas;

9.2. parengti Projektą pagal šios Sutarties, prisijungimo sąlygų ir kitų pradinių duomenų nustatytus reikalavimus;

9.3. darbų atlikimo metu vykdyti Lietuvos Respublikoje galiojančių statybos ir projektavimo normatyvinių dokumentų reikalavimus;

9.4. paskirti (pasamdyti) projektuotoją ir projekto vadovą, kuris turi darbams atlikti tinkamą kvalifikaciją ir reikalingus atestatus. Šia Sutartimi Vykdytojas užtikrina, kad jo parinktas projektuotojas bus apsidraudęs statinio projektuotojo privalomuoju civilinės atsakomybės draudimu. Jeigu Vykdytojas netinkamai vykdo šį įsipareigojimą, tai privalo atlyginti visus nuostolius Savivaldybei ar tretiesiems asmenims dėl netinkamai atliktų projektavimo darbų, taip pat Vykdytojas įsipareigoja atlyginti nuostolius, kurių neapėmė civilinės atsakomybės draudimas;

9.5. šioje Sutartyje nustatytų darbų vykdymo metu savo iniciatyva organizuoti susirinkimus, kviesti Savivaldybės atstovus ir derinti su jais šioje Sutartyje numatytus projektinius sprendinius;

9.6. pareikalavus Savivaldybei pateikti rašytinę ataskaitą apie pagal šią Sutartį atliktus darbus;

9.7. užtikrinti, kad projekto autorius perleis Savivaldybei visas asmenines turtines teises, numatytas Lietuvos Respublikos autorių teisių ir gretutinių teisių įstatyme, į visą projektinę dokumentaciją ir (arba) jos pavienes dalis suteikiant teisę Savivaldybei disponuoti kūriniais jos nuožiūra ir (ar) kitaip realizuoti turtines teises, įgytas šios Sutarties pagrindu. Vykdytojas nurodo ir patvirtina, kad Savivaldybė neprivalo sumokėti Vykdytojui ir (ar) projektuotojui papildomai už šiame punkte nurodytas perleistas autoriaus turtines teises į kūrinius (projektinę dokumentaciją ir pavienes jos dalis);

9.8. užtikrinti, kad jo pasirinktas projektuotojas raštu atsisakys projekto vykdymo priežiūros;

9.9. užtikrinti ir savo jėgomis bei lėšomis, gavęs iš Savivaldybės atitinkamus leidimus ir (ar) įgaliojimus, suderinti visus darbus su valstybės ir (ar) savivaldos institucijomis, kitais asmenimis, atlikti visas privalomas projekto ekspertizes, parengti visą dokumentaciją, reikalingą statybą leidžiančiam dokumentui gauti, ir atlikti visus veiksmus, kad gautų statybą leidžiantį dokumentą Savivaldybės vardu;

9.10. parengti ir pateikti Savivaldybei Projektą Sutartyje nustatyta tvarka ir terminais. Tuo atveju, jeigu Vykdytojas pažeidžia šioje Sutartyje numatytų darbų atlikimo terminus, Vykdytojas privalo nedelsdamas raštu apie tai informuoti Savivaldybę ir nurodyti konkrečias priežastis bei darbų atlikimo terminų pažeidimo pašalinimo priemones. Vykdydamas darbus ir su tuo susijusius veiksmus, Vykdytojas privalo laikytis visų šioje Sutartyje nustatytų terminų. Šalys susitaria, kad Sutartyje nustatytų darbų atlikimo terminai yra esminė šios Sutarties sąlyga;

9.11. Sutartyje nustatytais terminais ir tvarka neatlygintinai perduoti Savivaldybei (Infrastruktūros skyriui) vieną projekto kopiją ir dvi kompiuterines laikmenas (minimalus raiškos reikalavimas – 300 dpi, galimi formatai – *.jpg, *.gif, *.tif, *.png, *.rtf, *.pdf, be skaitmeninių parašų).

III. DARBŲ ATLIKIMO TERMINAI

10. Vykdytojas įsipareigoja atlikti visus darbus ir perduoti jų rezultatus Savivaldybei Sutartyje nurodytais terminais:

10.1. pirmo etapo – iki 2020 m. rugsėjo 1 d. Pirmas etapas yra baigtas, kai Vykdytojas gauna prisijungimo sąlygas;

10.2. antro etapo – _____. Antras etapas yra baigtas, kai Vykdytojas pateikia projekto ekspertizės aktą;

10.3. trečio etapo – iki 2020 m. gruodžio 31 d. Trečias etapas yra baigtas, kai Savivaldybei pateikiamas statybą leidžiantis dokumentas ir visa projektinė dokumentacija.

IV. DARBŲ PERDAVIMAS IR PRIĖMIMAS

11. Darbų ir projektinės dokumentacijos perdavimas vykdomas Šalims pasirašant perdavimo ir priėmimo aktą. Tarpinis darbų priėmimas vykdomas 10 punkte nurodytais etapais.

12. Projektavimo darbų (jų dalies), darbų etapo ir projektinės dokumentacijos perdavimui įforminti Vykdytojas pateikia Savivaldybei (Infrastruktūros skyriui) perdavimo ir priėmimo aktą. Savivaldybė šį perdavimo ir priėmimo aktą per 5 darbo dienas privalo pasirašyti ir grąžinti Vykdytojui. Atsisakiusi priimti darbus, Savivaldybė per pirmiau nurodytą terminą privalo pateikti Vykdytojui motyvuotą atsisakymą priimti darbus.

13. Savivaldybei atsisakius priimti darbus ir pasirašyti perdavimo ir priėmimo aktą, Šalys surašo defektnių darbų aktą, kuriame nurodomi darbų trūkumai ir terminai jiems pašalinti. Defektnių darbų akte nurodytus trūkumus Vykdytojas pašalina savo jėgomis ir sąskaita.

V. ŠALIŲ ATSAKOMYBĖ

14. Jeigu Vykdytojas praleidžia terminus, nustatytus sutarties 10 punkte, privalo sumokėti Savivaldybei 28,96 (dvidešimt aštuonių Eur 96 ct) Eur baudą už kiekvieną pavėluotą dieną.

15. Jei Vykdytojas uždelsia atlikti darbus, nurodytus sutarties 10 punkte, ilgiau nei 10 darbo dienų, skaičiuojant nuo šioje Sutartyje nustatytos atskiro darbų etapo pabaigos, Savivaldybė įgyja teisę vienašališkai nutraukti šią Sutartį, prieš 10 dienų raštu pranešusi apie tai Vykdytojui. Šiuo atveju Vykdytojas per 5 dienas nuo Sutarties nutraukimo turi sumokėti Savivaldybei baudą, numatytą 14 punkte, taip pat atlyginti visus kitus nuostolius, įskaitant sumą, kurią Savivaldybė išleis darbams atlikti.

VI. SUTARTIES GALIOJIMAS, KEITIMAS IR NUTRAUKIMAS

16. Ši Sutartis įsigalioja nuo jos pasirašymo dienos ir galioja iki visiškų sutartinių įsipareigojimų įvykdymo.

17. Šalys susitaria, kad Sutartis gali būti pakeista ar nutraukta rašytiniu abiejų Šalių susitarimu.

18. Savivaldybės iniciatyva sutartis gali būti vienašališkai nutraukta, raštu pranešus apie tai Vykdytojui prieš 10 dienų:

18.1. Sutarties 15 punkte numatytu atveju;

18.2. jeigu Vykdytojas netinkamai vykdo 9.7, 9.8, 9.9 papunkčiuose nurodytus įsipareigojimus. Tokiu atveju Savivaldybė už atliktus darbus nekompensuoja Vykdytojo išlaidų ir Vykdytojui taikomos 15 punkte numatytos sankcijos;

18.3. jei Darbo rezultatas nebetenka prasmės ar Sutartyje numatytų darbų atlikti nebereikia dėl atsiradusių nenumatytų aplinkybių. Tokiu atveju Vykdytojo patirtos išlaidos nekompensuojamos.

19. Visi šios Sutarties pakeitimai ir papildymai galioja, jeigu jie yra sudaryti raštu ir pasirašyti abiejų Šalių ar jų įgaliotų atstovų.

VII. NENUGALIMOS JĖGOS APLINKYBĖS

20. Šalis gali būti visiškai ar iš dalies atleidžiama nuo atsakomybės dėl ypatingų ir neišvengiamų aplinkybių – nenugalimos jėgos (*force majeure*), nustatytos ir ją patyrusios šalies įrodytos pagal Lietuvos Respublikos civilinį kodeksą, jeigu šalis nedelsdama pranešė kitai šaliai apie kliūtį ir jos poveikį įsipareigojimų vykdymui.

21. Nenugalima jėga (*force majeure*) nelaikomos šalies veiklai turėjusios įtakos aplinkybės, į kurių galimybę šalys, sudarydamos Sutartį, atsižvelgė, t. y. Lietuvoje, jos ūkyje pasitaikančios aplinkybės, sąlygos, valstybės ar savivaldos institucijų sprendimai, sukėlę bet kurios iš šalių reorganizavimą, privatizavimą, likvidavimą, veiklos pobūdžio pakeitimą, stabdymą (trukdymą), kitos aplinkybės, kurios turėtų būti laikomos ypatingomis, bet Lietuvoje Sutarties sudarymo metu yra tikėtinos. Nenugalima jėga (*force majeure*) tai pat nelaikoma tai, kad rinkoje nėra reikalingų prievolių vykdyti prekių, šalis neturi reikiamų finansinių išteklių arba šalis pažeidžia savo prievoles.

VIII. BAIGIAMOSIOS NUOSTATOS

22. Visi tarp Šalių išskylantys ginčai dėl šios Sutarties pirmiausia sprendžiami geranoriškai derybų būdu vadovaujantis sąžiningumo, protingumo ir teisingumo principais. Negalint išspręsti ginčo geranoriškai, toks ginčas ar pretenzijos perduodamos ir galutinai išsprendžiamos kompetentingame Lietuvos Respublikos teisme.

23. Visi su Sutartimi susiję pranešimai, prašymai, kiti dokumentai ar susirašinėjimas yra siunčiami faksu, elektroniniu paštu, jų originalus visais atvejais įteikiant Savivaldybės ir (ar) Vykdytojo atstovams asmeniškai ir pasirašytinai ar siunčiami registruotu paštu ar per kurjerį kiekvienam iš jų Sutartyje nurodytu atitinkamu adresu.

24. Šalys pareiškia ir garantuoja viena kitai, kad sudarydamos Sutartį jos nepažeidžia jokių sutarčių ar kitokių įsipareigojimų trečiųjų asmenų atžvilgiu; šiai Sutarčiai sudaryti nereikia gauti jokių trečiųjų asmenų sutikimų.

25. Šios Sutarties Šalys Sutartį perskaitė, suprato jos turinį, pasekmes ir tai paliudydamos bei niekieno neverčiamos pasirašė šią Sutartį dviem egzemplioriais lietuvių kalba, kurių kiekvienas turi vienodą teisinę galią. Sutarties Šalys turi po vieną šios sutarties egzempliorių.

26. 2019-12-10 Susisiekimu komunikacijų ir jų inžinerinių tinklų projektavimo sutartį Nr. A326-357/19(2.9.4.2-INF) laikyti negaliojančia.

27. Šalių rekvizitai ir parašai:

Savivaldybė

Vilniaus miesto savivaldybės administracijos
Infrastruktūros skyriaus vedėjas
Konstitucijos pr. 3 LT-09601 Vilnius
Įstaigos kodas 188710061
El. p. savivaldybe@vilnius.lt
Luminor Bank AB
LT592140030003679638

Vykdytojas

UAB „AISV RE“
Direktorius

Įm.kodas 304958551
Jogailos g. 4
LT - 01116 Vilnius

Virginijus Pauža

.....
A. V.

Stephane Pascal Ruz

.....
A.V.

DETALŪS METADUOMENYS

Dokumento sudarytojas (-ai)	AISV RE, UAB 304958551, Jogailos g. 4, LT-01116 Vilnius
Dokumento pavadinimas (antraštė)	202007AISVRE
Dokumento registracijos data ir numeris	2020-07-21 Nr. A326-150/20(2.9.4.2E-INF)
Dokumento gavimo data ir dokumento gavimo registracijos numeris	–
Dokumento specifikacijos identifikavimo žymuo	ADOC-V1.0
Parašo paskirtis	Pasirašymas
Parašą sukūrusio asmens vardas, pavardė ir pareigos	Darius Gradzevičius, Įgaliotas asmuo
Sertifikatas išduotas	DARIUS,GRADZEVIČIUS LT
Parašo sukūrimo data ir laikas	2020-07-20 11:33:42 (GMTZ)
Parašo formatas	XAdES-T
Laiko žymoje nurodytas laikas	2020-07-21 01:59:16 (GMT+03:00)
Informacija apie sertifikavimo paslaugų teikėją	EID-SK 2016, AS Certifitseerimiskeskus EE
Sertifikato galiojimo laikas	2018-06-22 13:25:15 – 2023-06-21 23:59:59
Parašo paskirtis	Pasirašymas
Parašą sukūrusio asmens vardas, pavardė ir pareigos	Virginijus Pauža, Infrastruktūros skyriaus vedėjas, Infrastruktūros skyrius
Sertifikatas išduotas	VIRGINIJUS PAUŽA, Vilniaus miesto savivaldybės administracija LT
Parašo sukūrimo data ir laikas	2020-07-20 15:26:25 (GMT+03:00)
Parašo formatas	XAdES-T
Laiko žymoje nurodytas laikas	2020-07-20 15:26:35 (GMT+03:00)
Informacija apie sertifikavimo paslaugų teikėją	ADIC CA-A, Asmens dokumentu israsymo centras prie LR VRM LT
Sertifikato galiojimo laikas	2017-11-17 10:04:02 – 2020-11-16 10:04:02
Informacija apie būdus, naudotus metaduomenų vientisumui užtikrinti	"Registravimas" paskirties metaduomenų vientisumas užtikrintas naudojant "RCSC IssuingCA, VI Registru centras - i.k. 124110246 LT" išduotą sertifikatą "Dokumentų valdymo sistema Avily, Vilniaus miesto savivaldybės administracija, į.k.188710061 LT", sertifikatas galioja nuo 2018-12-27 14:17:37 iki 2021-12-26 14:17:37
Pagrindinio dokumento priedų skaičius	–
Pagrindinio dokumento priedamų dokumentų skaičius	–
Priedamo dokumento sudarytojas (-ai)	–
Priedamo dokumento pavadinimas (antraštė)	–
Priedamo dokumento registracijos data ir numeris	–
Programinės įrangos, kuria naudojantis sudarytas elektroninis dokumentas, pavadinimas	EAIS LPP v1.5-SNAPSHOT
Informacija apie elektroninio dokumento ir elektroninio (-ių) parašo (-ų) tikrinimą (tikrinimo data)	Metadata entry "Reception date" must be specified Metadata entry "Registration No. of the reception" must be specified Metadata entry "Receiver" must be specified Visi dokumente esantys elektroniniai parašai galioja (2020-07-21 20:51:00)
Paieškos nuoroda	–
Papildomi metaduomenys	Nuorašą suformavo 2020-07-21 20:51:01 Dokumentų valdymo sistema „Avily“

Į R E N G I M O S U T A R T I S
PRIE SUSISIEKIMO KOMUNIKACIJŲ PROJEKTAVIMO SĄLYGŲ NR. 20/1064

2020 m.

d. Nr. A326-
Vilnius

/20(2.9.4.1E-INF)

Vilniaus miesto savivaldybės administracija (toliau – Savivaldybė), atstovaujama Vilniaus miesto savivaldybės administracijos Infrastruktūros skyriaus vedėjo Virginijaus Paužos, veikiančio pagal Vilniaus miesto savivaldybės administracijos direktoriaus 2019 m. lapkričio 8 d. įsakymą Nr. 30-2884/19, ir UAB „AISV RE“, pagal Lietuvos Respublikos įstatymus įsteigta ir veikianti įmonė, juridinio asmens kodas 3049585551, kurios registruota buveinė yra Jogailos g. 4, Vilnius, atstovaujama Stephane Pascal Ruz, veikiančio (-ios) veikiančio (-ios) pagal įmonės įstatus (toliau – Vykdytojas), toliau kartu vadinami Šalimis, o kiekviena atskirai – Šalimi, atsižvelgdamos į tai, kad:

- pagal Lietuvos Respublikos kelių įstatymo nuostatas vietinės reikšmės viešieji keliai ir gatvės nuosavybės teise priklauso savivaldybėms;
- gatvių, kurios nėra valstybinės reikšmės kelių tąsa, projektavimo, tiesimo, rekonstravimo, taisymo (remonto) ir priežiūros darbus organizuoja ir užsakovo funkcijas atlieka savivaldybės;
- Savivaldybės funkcija yra vietinės reikšmės kelių, gatvių ir inžinerinių tinklų priežiūra, taisymas ir tiesimas;

ir siekdamos sudaryti sąlygas Savivaldybei atlikti teisės aktuose nustatytas funkcijas bei tenkinti visuomenės poreikius,

- Šalys yra sudariusios 2020 m. liepos 21 d. susisiekimą komunikacijų ir jų inžinerinių tinklų projektavimo sutartį Nr. A326-150/20(2.9.4.2E-INF) su UAB „AISV RE“, susitarė ir sudarė šią sutartį (toliau – Sutartis).

I. SUTARTIES DALYKAS

1. Savivaldybė paveda jos valdomoje teritorijoje Vykdytojui vykdyti statytojo (užsakovo) pareigas ir teises, nustatytas Lietuvos Respublikos statybos įstatyme. Savivaldybė nuo Sutarties įsigaliojimo dienos turi teisę kontroliuoti, kaip Vykdytojas vykdo nustatytas pareigas, ir reikalauti, kad Vykdytojas jas tinkamai įvykdytų.

2. Vykdytojas įsipareigoja savo lėšomis, jėgomis, medžiagomis, rizika ir atsakomybe pagal prisijungimo sąlygas Nr. 20/1064 *atlikti Srovės gatvės atkarpos (nuo pravažiavimo kelio tarp žemės sklypų, adresu Srovės g.21 ir 23, iki žemės sklypo adresu Srovės g.22A) rekonstrukcijos darbus* ir, atlikus statybos užbaigimo procedūras, statinį ir daiktines teises į jį įregistruoti Lietuvos Respublikos nekilnojamojo turto registre Vilniaus miesto savivaldybės vardu ir darbų rezultatus perduoti Savivaldybei.

II. DARBŲ ATLIKIMO TERMINAI

3. Plėtos darbai atliekami iki objekto „Mokyklos pastato Srovės g., skl. kad Nr. 0101/0061:106, Vilniuje, statybos projektas“ statybos užbaigimo.

4. Ne vėliau kaip per 3 mėnesius nuo statybos užbaigimo statinys įregistruojamas Lietuvos Respublikos nekilnojamojo turto registre Vilniaus miesto savivaldybės vardu ir visa susijusi dokumentacija perduodama Savivaldybei.

III. ŠALIŲ TEISĖS IR PAREIGOS

5. Savivaldybė privalo per įmanomai trumpiausius terminus gavusi rašytinį Vykdytojo prašymą pateikti pastarajam visus sutikimus, įgaliojimus ir (ar) kitus reikalingus leidimus bei dokumentus, kad Vykdytojas galėtų veikti kaip Savivaldybės įgaliotas asmuo visose kompetentingose institucijose ta apimtimi, kiek tai susiję su sutartyje numatytais darbais.

6. Savivaldybė turi teisę:
 - 6.1. reikalauti iš Vykdytojo įvykdyti įsipareigojimus, nustatytus Sutartyje;
 - 6.2. kontroliuoti ir prižiūrėti Vykdytojo vykdomus plėtros darbus.
7. Vykdytojas privalo:
 - 7.1. vykdyti visas pareigas ir teises, nustatytas statytojui (užsakovui) Lietuvos Respublikos statybos įstatyme;
 - 7.2. organizuoti ir atlikti:
 - 7.2.1. statinio statybos techninę priežiūrą;
 - 7.2.2. statinio projekto vykdymo priežiūrą, kai ji yra privaloma arba savo iniciatyva;
 - 7.2.3. nustatyta tvarka pastatyto statinio geodezines nuotraukas;
 - 7.2.4. nustatyta tvarka baigto statyti statinio statybos užbaigimo procedūras;
 - 7.2.5. statinio kadastrinius matavimus;
 - 7.3. statinį įregistruoti Lietuvos Respublikos nekilnojamojo turto registre Vilniaus miesto savivaldybės vardu ir perduoti Savivaldybei visą statinio dokumentaciją.
8. Vykdytojas darbams atlikti turi teisę sudaryti sutartis su trečiaisiais asmenimis, kurie teisės aktų nustatyta tvarka yra gavę visus tam būtinus leidimus, atestacijos pažymėjimus ar kitokius dokumentus.

IV. SUTARTIES GALIOJIMAS, PAKEITIMAS IR NUTRAUKIMAS

9. Ši Sutartis įsigalioja nuo jos pasirašymo dienos ir galioja iki bus visiškai įvykdyti sutartiniai įsipareigojimai.
10. Šalys susitaria, kad Sutartis gali būti pakeista ar nutraukta rašytiniu abiejų Šalių susitarimu.
11. Visi šios Sutarties pakeitimai ir papildymai galioja, jeigu jie yra sudaryti raštu ir pasirašyti abiejų Šalių ar jų įgaliotų atstovų.

V. GINČŲ SPRENDIMO TVARKA

12. Šalys susitaria, kad kiekvienas ginčas, nesutarimas ar reikalavimas, kylantis iš Sutarties ar su ja susijęs, turi būti sprendžiamas derybų keliu. Jeigu ginčai, nesutarimai ar reikalavimai negali būti išspręsti derybų keliu, tai Šalys sprendžia juos Lietuvos Respublikos įstatymų nustatyta tvarka.

VI. NENUGALIMOS JĖGOS APLINKYBĖS

13. Šalis gali būti visiškai ar iš dalies atleidžiama nuo atsakomybės dėl ypatingų ir neišvengiamų aplinkybių – nenugalimos jėgos (*force majeure*), nustatytos ir ją patyrusios Šalies įrodytos pagal Lietuvos Respublikos civilinį kodeksą, jeigu Šalis nedelsdama pranešė kitai Šaliai apie kliūtį ir jos poveikį įsipareigojimų vykdymui.
14. Nenugalima jėga (*force majeure*) nelaikomos Šalies veiklai turėjusios įtakos aplinkybės, į kurių galimybę Šalys, sudarydamos Sutartį, atsižvelgė, t. y. Lietuvoje, jos ūkyje pasitaikančios aplinkybės, sąlygos, valstybės ar savivaldos institucijų sprendimai, sukėlę bet kurios iš Šalių reorganizavimą, privatizavimą, likvidavimą, veiklos pobūdžio pakeitimą, stabdymą (trukdymą), kitos aplinkybės, kurios turėtų būti laikomos ypatingomis, bet Lietuvoje Sutarties sudarymo metu yra tikėtinos. Nenugalima jėga (*force majeure*) tai pat nelaikoma tai, kad rinkoje nėra reikalingų prievolei vykdyti prekių, Šalis neturi reikiamų finansinių išteklių arba šalis pažeidžia savo prievoles.

VII. BAIGIAMOSIOS NUOSTATOS

15. Visi su Sutartimi susiję pranešimai, prašymai, kiti dokumentai ar susirašinėjimas yra siunčiami faksu, elektroniniu paštu, jų originalus visais atvejais įteikiant Savivaldybės ir (ar)

Vykdytojo atstovams asmeniškai ir pasirašytinai ar siunčiami registruotu paštu ar per kurjerį kiekvienam iš jų Sutartyje nurodytu atitinkamu adresu.

16. Šalys pareiškia ir garantuoja viena kitai, kad sudarydamos Sutartį, jos nepažeidžia jokių sutarčių ar kitokių įsipareigojimų trečiųjų asmenų atžvilgiu; šiai Sutarčiai sudaryti nereikia gauti jokių trečiųjų asmenų sutikimų.

17. Šios Sutarties Šalys Sutartį perskaitė, suprato jos turinį, pasekmes ir tai paliudydamos bei niekieno neverčiamos pasirašė šią Sutartį dviem egzemplioriais lietuvių kalba. Abu egzemplioriai turi vienodą teisinę galią. Sutarties Šalys turi po vieną šios sutarties egzempliorių.

18. 2020-01-10 įrengimo sutartį prie susisiekimo komunikacijų sąlygų Nr. 20/38 (reg. Nr. A326-6/20(2.9.4.1-INF) laikyti negaliojančia.

19. Šalių rekvizitai ir parašai:

Savivaldybė

Vilniaus miesto savivaldybės administracijos
Infrastruktūros skyriaus vedėjas
Konstitucijos pr. 3 LT-09601 Vilnius
Įstaigos kodas 188710061
El. p. savivaldybe@vilnius.lt
Luminor Bank AB
LT592140030003679638

Vykdytojas

UAB „AISV RE“
Direktorius

Jogailos g. 4
LT - 01116 Vilnius

Virginijus Pauža

.....
A. V.

Stephane Pascal Ruz

.....
A.V.

DETALŪS METADUOMENYS

Dokumento sudarytojas (-ai)	AISV RE, UAB 304958551, Jogailos g. 4, LT-01116 Vilnius
Dokumento pavadinimas (antraštė)	Sroves sav
Dokumento registracijos data ir numeris	2020-08-20 Nr. A326-173/20(2.9.4.1E-INF)
Dokumento gavimo data ir dokumento gavimo registracijos numeris	–
Dokumento specifikacijos identifikavimo žymuo	ADOC-V1.0
Parašo paskirtis	Pasirašymas
Parašą sukūrusio asmens vardas, pavardė ir pareigos	Stephane Ruz, Direktorius
Sertifikatas išduotas	STEPHANE PASCAL,RUZ LT
Parašo sukūrimo data ir laikas	2020-08-19 09:08:33 (GMTZ)
Parašo formatas	XAdES-EPES
Laiko žymoje nurodytas laikas	–
Informacija apie sertifikavimo paslaugų teikėją	EID-SK 2016, AS Certifitseerimiskeskus EE
Sertifikato galiojimo laikas	2019-07-30 15:37:19 – 2024-07-28 23:59:59
Parašo paskirtis	Pasirašymas
Parašą sukūrusio asmens vardas, pavardė ir pareigos	Virginijus Pauža, Infrastruktūros skyriaus vedėjas, Infrastruktūros skyrius
Sertifikatas išduotas	VIRGINIJUS PAUŽA, Vilniaus miesto savivaldybės administracija LT
Parašo sukūrimo data ir laikas	2020-08-20 08:04:55 (GMT+03:00)
Parašo formatas	XAdES-T
Laiko žymoje nurodytas laikas	2020-08-20 08:05:17 (GMT+03:00)
Informacija apie sertifikavimo paslaugų teikėją	ADIC CA-A, Asmens dokumentu israsymo centras prie LR VRM LT
Sertifikato galiojimo laikas	2017-11-17 10:04:02 – 2020-11-16 10:04:02
Informacija apie būdus, naudotus metaduomenų vientisumui užtikrinti	"Registravimas" paskirties metaduomenų vientisumas užtikrintas naudojant "RCSC IssuingCA, VI Registru centras - i.k. 124110246 LT" išduotą sertifikatą "Dokumentų valdymo sistema Avilys, Vilniaus miesto savivaldybės administracija, i.k.188710061 LT", sertifikatas galioja nuo 2018-12-27 14:17:37 iki 2021-12-26 14:17:37
Pagrindinio dokumento priedų skaičius	–
Pagrindinio dokumento priedamų dokumentų skaičius	–
Priedamo dokumento sudarytojas (-ai)	–
Priedamo dokumento pavadinimas (antraštė)	–
Priedamo dokumento registracijos data ir numeris	–
Programinės įrangos, kuria naudojantis sudarytas elektroninis dokumentas, pavadinimas	EAIS LPP v1.5-SNAPSHOT
Informacija apie elektroninio dokumento ir elektroninio (-ių) parašo (-ų) tikrinimą (tikrinimo data)	Metadata entry "Reception date" must be specified Metadata entry "Registration No. of the reception" must be specified Metadata entry "Receiver" must be specified Visi dokumente esantys elektroniniai parašai galioja (2020-08-20 08:47:45)
Paieškos nuoroda	–
Papildomi metaduomenys	Nuorašą suformavo 2020-08-20 08:47:45 Dokumentų valdymo sistema „Avilys“



VILNIAUS MIESTO SAVIVALDYBĖS ADMINISTRACIJA

PRITARIU
Infrastruktūros skyriaus vedėjas
Virginijus Pauža

INŽINERINIO STATINIO PROJEKTINIŲ PASIŪLYMŲ RENGIMO UŽDUOTIS

2020-11 Nr. A358- /20 (2.9.4.5E-INF)

Eil. nr.	Pavadinimas	Reikalavimai
I. Bendra informacija apie projektą		
1.	Projekto pavadinimas (STR 1.04.04:2017 „Statinio projektavimas, projekto ekspertizė“ papunktis 6.8.)	- Srovės gatvės atkarpos (nuo pravažiavimo kelio tarp žemės sklypu, adresu Srovės g. 21 ir 23, iki žemės sklypo adresu Srovės g. 22a) rekonstravimo projektas
2.	Statytojas	Vilniaus miesto savivaldybė el. paštas: savivaldybe@vilnius.lt
3.	Užsakovas	- UAB „AISV RE“,
4.	Projektuotojas	UAB „FORMATAS A1“ el. p. d.davailis@t3m16.com
5.	Pagrindinė statinio naudojimo paskirtis (pagal STR 1.01.03:2017 „Statinių klasifikavimas“)	Susisiekimo komunikacijos
6.	Projektinių pasiūlymų rengimo tikslas	- Gerinti eismo saugumo sąlygas. - Gerinti susisiekimo infrastruktūrą. - Informuoti visuomenę apie statinio projektavimą pagal statybos techninio reglamento STR 1.04.04:2017 „Statinio projektavimas, projekto ekspertizė“ reikalavimus.
7.	Statinio (-ių) ar statinių grupės kategorija (pagal STR 1.01.03:2017 „Statinių klasifikavimas“)	- Statinio kategorija tikslinama techninio projekto rengimo stadijoje.
8.	Kita informacija (kultūros paveldo, saugomos teritorijos)	- Vilniaus senamiestis. Vizualinės apsaugos pozonis
9.	Esamos statinio konstrukcijos, jų funkcinė paskirtis.	- D kategorijos gatvė
II. Projektinių pasiūlymų apimtis ir statytojo pateikiami duomenys		
10.	Projektinių pasiūlymų apimtis	- aiškinamasis raštas; - dangų planas; - skersiniai profiliai; - želdinių būklės vertinimas, apželdinimo pasiūlymai

11.	Pateikiami dokumentai, nurodomi projektinių pasiūlymų rengimo dokumentams taikomi teisės aktai.	<ul style="list-style-type: none"> - <i>Prisijungimo prie susisiekiimo komunikacijų sąlygos 2020-08-12 Nr. 20/1064.</i> - <i>Susisiekiimo pėsčiomis projektų Vilniaus miesto savivaldybėje projektavimo ir įgyvendinimo rekomendacijos;</i> - <i>Pasiūlymus renti vadovaujantis statybos įstatymu, statybos techniniais reglamentais, paveldo tvarkybos reglamentais ir kitais teisės aktais, reglamentuojančiais statinio saugos ir paskirties reikalavimus, higienos normomis.</i>
III. Reikalavimai projektiniams pasiūlymams		
12	Esminiai funkciniai (paskirties) reikalavimai statiniui	<ul style="list-style-type: none"> - <i>Gatvę projektuoti vadovaujantis</i> - <i>STR 2.06.04:2014 „Gatvės ir vietinės reikšmės keliai. Bendrieji reikalavimai“</i> - <i>Prisijungimo prie susisiekiimo komunikacijų sąlygų 2020-08-12 Nr. 20/1064 reikalavimais.</i>
13	Reikalavimai architektūros (estetinius aplinkai, kraštovaizdžiui	- <i>Projektiniuose pasiūlymuose atlikti projektuojamo statinio teritorijos analizę ir teikti pasiūlymus dėl esamų medžių išsaugojimo ir naujų želdinių sodinimo.</i>
14	Nurodymai sprendinių derinimui, jų pritarimui	- <i>Projektinius pasiūlymus derinti su Infrastruktūros darbų priežiūros ir inžinerinių statinių projektų ir projektinių pasiūlymų vertinimo darbo grupe.</i>
15	Nurodymai projektinių pasiūlymų vaizdinės informacijos parengimui	-
16	Reikalavimai projekto rengimo dokumentų kalbai (-oms).	<i>Lietuvių</i>
17	Reikalavimai projekto rengimo dokumentų įforminimui, sudėčiai ir pan.	<ul style="list-style-type: none"> - <i>Perduodami projekto spausdinti variantai (Bylos 1 egz.) ir elektroninė laikmena (CD 1 vnt.);</i> - <i>Perduoti projekto skaitmenines versijas *pdf formatais.</i>
IV. Projektuotojo autorines teises ir galimi projekto keitimai		
18	<i>Projektuotojas turi jo parengtų projektinių pasiūlymų autorines teises. Statytojas be projektuotojo sutikimo projekto kopijas gali naudoti tik tam tikslui, kuriam skirtas Projektas.</i>	

DETALŪS METADUOMENYS

Dokumento sudarytojas (-ai)	Vilniaus miesto savivaldybė 188710061, Konstitucijos pr. 3, LT-09601, Vilnius
Dokumento pavadinimas (antraštė)	INŽINERINIO STATINIO PROJEKTINIŲ PASIŪLYMŲ RENGIMO UŽDUOTIS (Srovės gatvės atkarpos (nuo pravažiavimo kelio tarp žemės sklypų, adresu Srovės g. 21 ir 23, iki žemės sklypo adresu Srovės g. 22a) rekonstravimo projektas0
Dokumento registracijos data ir numeris	2020-11-26 Nr. A358-86/20(2.9.4.5E-INF)
Dokumento gavimo data ir dokumento gavimo registracijos numeris	–
Dokumento specifikacijos identifikavimo žymuo	ADOC-V1.0
Parašo paskirtis	Vizavimas
Parašą sukūrusio asmens vardas, pavardė ir pareigos	Linus Bartusevičius, Projektavimo poskyrio vedėjas, Infrastruktūros skyrius
Sertifikatas išduotas	LINAS,BARTUSEVIČIUS LT
Parašo sukūrimo data ir laikas	2020-11-25 10:48:30 (GMT+02:00)
Parašo formatas	XAdES-T
Laiko žymoje nurodytas laikas	2020-11-25 10:48:43 (GMT+02:00)
Informacija apie sertifikavimo paslaugų teikėją	EID-SK 2016, AS Sertifitseerimiskeskus EE
Sertifikato galiojimo laikas	2019-08-30 17:52:14 – 2024-08-28 23:59:59
Parašo paskirtis	Pasirašymas
Parašą sukūrusio asmens vardas, pavardė ir pareigos	Virginijus Pauža, Infrastruktūros skyriaus vedėjas, Infrastruktūros skyrius
Sertifikatas išduotas	VIRGINIJUS,PAUŽA LT
Parašo sukūrimo data ir laikas	2020-11-25 17:57:31 (GMT+02:00)
Parašo formatas	XAdES-T
Laiko žymoje nurodytas laikas	2020-11-25 17:57:45 (GMT+02:00)
Informacija apie sertifikavimo paslaugų teikėją	EID-SK 2016, AS Sertifitseerimiskeskus EE
Sertifikato galiojimo laikas	2020-01-28 09:12:09 – 2025-01-26 23:59:59
Informacija apie būdus, naudotus metaduomenų vientisumui užtikrinti	"Registravimas" paskirties metaduomenų vientisumas užtikrintas naudojant "RCSC IssuingCA, VI Registru centras - i.k. 124110246 LT" išduotą sertifikatą "Dokumentų valdymo sistema Avilys, Vilniaus miesto savivaldybės administracija, i.k.188710061 LT", sertifikatas galioja nuo 2018-12-27 14:17:37 iki 2021-12-26 14:17:37
Pagrindinio dokumento priedų skaičius	–
Pagrindinio dokumento priedamų dokumentų skaičius	–
Priedamo dokumento sudarytojas (-ai)	–
Priedamo dokumento pavadinimas (antraštė)	–
Priedamo dokumento registracijos data ir numeris	–
Programinės įrangos, kuria naudojantis sudarytas elektroninis dokumentas, pavadinimas	Dokumentų valdymo sistema „Avilys“, versija 3.5.34
Informacija apie elektroninio dokumento ir elektroninio (-ių) parašo (-ų) tikrinimą (tikrinimo data)	Atitinka specifikacijos keliamus reikalavimus. Visi dokumente esantys elektroniniai parašai galioja (2020-11-26 08:24:45)
Paieškos nuoroda	–
Papildomi metaduomenys	Nuorašą suformavo 2020-11-26 08:24:45 Dokumentų valdymo sistema „Avilys“



**VILNIAUS MIESTO SAVIVALDYBĖS ADMINISTRACIJOS
INFRASTRUKTŪROS SKYRIUS**

p. Deividui Davailiui
d.davailis@t3m16.com

2020-04-
I

Nr. A51- 19(3.3.2.26E-INF)

DĖL PROJEKTO „SROVĖS GATVĖS ATKARPOS (NUO PRAVAŽIAVIMO KELIO TARP ŽEMĖS SKLYPŲ, ADRESU SROVĖS G. 21 IR 23, IKI ŽEMĖS SKLYPO ADRESU SROVĖS G. 22A) IR STEPONO BATORO/RUDENS/SROVĖS GATVIŲ SANKRYŽOS REKONSTRAVIMO PROJEKTAS“ PROJEKTINIŲ PASIŪLYMŲ

Vilniaus miesto savivaldybės administracijos Infrastruktūros darbų priežiūros ir inžinerinių statinių projektų ir projektinių pasiūlymų vertinimo darbo grupė peržiūrėjo Srovės gatvės atkarpos (nuo pravažiavimo kelio tarp žemės sklypų, adresu Srovės g. 21 ir 23, iki žemės sklypo adresu srovės g. 22A) ir Stepono Batoro/Rudens/Srovės gatvių sankryžos rekonstravimo projekto projektinius pasiūlymus ir pasiūlymų sprendiniams pritaria.

Vedėjas

Virginijus Pauža

Danguolė Emilija Baleišytė, tel. (8 5) 211 2741, el. p. danguole.baleisyte@vilnius.lt



Biudžetinė įstaiga
Kodas 188710061
Duomenys kaupiami ir saugomi
Juridinių asmenų registre

Konstitucijos pr. 3
LT-09601 Vilnius
Tel. (8 5) 211 2155

El. p. savivaldybe@vilnius.lt
www.vilnius.lt



Tikime laisve
1990 KOVO 11



**VILNIAUS MIESTO SAVIVALDYBĖS ADMINISTRACIJOS
INFRASTRUKTŪROS SKYRIUS**

Deividui Davailiui
d.davails@t3m16.com

2020-06-

A51- /20(3.3.2.26E-INF)

DĖL PROTOKOLO IŠRAŠO PATEIKIMO

Siunčiame Jums 2020 m. birželio 11 d. Vilniaus miesto savivaldybės administracijos Infrastruktūros darbų priežiūros ir inžinerinių statinių projektų ir projektinių pasiūlymų vertinimo darbo grupės posėdžio protokolo Nr. A16-520/20 (2.1.76-INF) išrašą.

PRIDEDAMA. Protokolo išrašas, 1 lapas.

Skyriaus vedėjas

Virginijus Pauža

Danguolė Emilija Baleišytė, tel. (8 5) 211 2741, el. p. danguole.baleisyte@vilnius.lt



Biudžetinė įstaiga
Kodas 188710061
Duomenys kaupiami ir saugomi
Juridinių asmenų registre

Konstitucijos pr. 3
LT-09601 Vilnius
Tel. (8 5) 211 2155

El. p. savivaldybe@vilnius.lt
www.vilnius.lt



VILNIAUS MIESTO SAVIVALDYBĖS ADMINISTRACIJA

**INFRASTRUKTŪROS DARBŲ PRIEŽIŪROS IR INŽINERINIŲ STATINIŲ PROJEKTŲ IR
PROJEKTINIŲ PASIŪLYMŲ VERTINIMO DARBO GRUPĖS
PASITARIMO PROTOKOLO IŠRAŠAS**

2020-06-11 Nr.A16- 520(2.1.76E-INF)

6. SVARSTYTA. Dėl projekto „Srovės gatvės atkarpos (nuo pravažiavimo kelio tarp žemės sklypų, adresu Srovės g.21 ir 23, iki žemės sklypo adresu Srovės g.22A) ir Stepono Batoro/Rudens/Srovių gatvių sankryžos rekonstravimo projektas“ projektinių pasiūlymų po viešo svarstymo su visuomene.

NUTARTA:

6.1. Kooreguoti išduotas prisijungimo prie susisiekimo komunikacijų sąlygas, vietoje šviesoforinės sankryžos projektuoti ir įrengti šviesoforinę perėją pėstiesiems.

Pasitarimo pirmininkas

Julius Morkūnas

Darbo grupės sekretorė

Danguolė Emilija Baleišytė

Išrašas tikras



**VILNIAUS MIESTO SAVIVALDYBĖS ADMINISTRACIJOS
INFRASTRUKTŪROS SKYRIUS**

p. Deividui Davailiui
d.davailis@t3m16.com

2020-10
Į

Nr. A51- /20(3.3.2.26E-INF)
Nr.

DĖL 2020-09-29 PROTOKOLO Nr.A16-899/20(2.1.76E-INF) IŠRAŠO PATEIKIMO

Siunčiame Jums 2020 m. rugsėjo 29 d. Vilniaus miesto savivaldybės administracijos Infrastruktūros darbų priežiūros ir inžinerinių statinių projektų ir projektinių pasiūlymų vertinimo darbo grupės posėdžio protokolo Nr. A16-899/20(2.1.76E-INF) išrašą.

PRIDEDAMA. Protokolo išrašas, 1 lapas.

Vedėjas

Virginijus Pauža

Danguolė Emilija Baleišytė, tel. (8 5) 211 2741, el. p. danguole.baleisyte@vilnius.lt



Biudžetinė įstaiga
Kodas 188710061
Duomenys kaupiami ir saugomi
Juridinių asmenų registre

Konstitucijos pr. 3
LT-09601 Vilnius
Tel. (8 5) 211 2155

El. p. savivaldybe@vilnius.lt
www.vilnius.lt



Tikime laisve
1990 KOVO 11



VILNIAUS MIESTO SAVIVALDYBĖS ADMINISTRACIJA

**INFRASTRUKTŪROS DARBŲ PRIEŽIŪROS IR INŽINERINIŲ STATINIŲ PROJEKTŲ IR
PROJEKTINIŲ PASIŪLYMŲ VERTINIMO DARBO GRUPĖS
PASITARIMO PROTOKOLO IŠRAŠAS**

2020-09-29 Nr.A16-889/20(2.1.76E-INF)

5. SVARSTYTA. Dėl projekto „Srovės gatvės atkarpos (Nuo pravažiavimo kelio tarp žemės sklypų, adresu Srovės g. 21 ir 23, iki žemės sklypo adresu Srovės g. 22A, rekonstravimo projektas“ sprendinių derinimo (po viešinimo procedūros).

NUTARTA:

5. Pritarti projekto „Srovės gatvės atkarpos (nuo pravažiavimo kelio tarp žemės sklypų, adresu Srovės g. 21 ir 23, iki žemės sklypo adresu Srovės g. 22A) rekonstravimo projekto pakoreguotiems projektiniams pasiūlymams.

Darbo grupės pirmininkas

Raivydas Rakauskas


Darbo grupės sekretorė

Birutė Žarnauskienė

Išrašas tikras

DETALŪS METADUOMENYS

Dokumento sudarytojas (-ai)	Vilniaus miesto savivaldybė 188710061, Konstitucijos pr. 3, LT-09601, Vilnius
Dokumento pavadinimas (antraštė)	DĖL 2020-09-29 PROTOKOLO Nr.A16-899/20(2.1.76E-INF) IŠRAŠO PATEIKIMO
Dokumento registracijos data ir numeris	2020-10-05 Nr. A51-124401/20(3.3.2.26E-INF)
Dokumento gavimo data ir dokumento gavimo registracijos numeris	–
Dokumento specifikacijos identifikavimo žymuo	ADOC-V1.0
Parašo paskirtis	Vizavimas
Parašą sukūrusio asmens vardas, pavardė ir pareigos	Linas Bartusevičius, Projektavimo poskyrio vedėjas, Infrastruktūros skyrius
Sertifikatas išduotas	LINAS,BARTUSEVIČIUS LT
Parašo sukūrimo data ir laikas	2020-10-05 10:10:04 (GMT+03:00)
Parašo formatas	XAdES-T
Laiko žymoje nurodytas laikas	2020-10-05 10:10:18 (GMT+03:00)
Informacija apie sertifikavimo paslaugų teikėją	EID-SK 2016, AS Sertifitseerimiskeskus EE
Sertifikato galiojimo laikas	2019-08-30 17:52:14 – 2024-08-28 23:59:59
Parašo paskirtis	Pasirašymas
Parašą sukūrusio asmens vardas, pavardė ir pareigos	Virginijus Pauža, Infrastruktūros skyriaus vedėjas, Infrastruktūros skyrius
Sertifikatas išduotas	VIRGINIJUS PAUŽA, Vilniaus miesto savivaldybės administracija LT
Parašo sukūrimo data ir laikas	2020-10-05 10:22:14 (GMT+03:00)
Parašo formatas	XAdES-T
Laiko žymoje nurodytas laikas	2020-10-05 10:22:25 (GMT+03:00)
Informacija apie sertifikavimo paslaugų teikėją	ADIC CA-A, Asmens dokumentu israsymo centras prie LR VRM LT
Sertifikato galiojimo laikas	2017-11-17 10:04:02 – 2020-11-16 10:04:02
Informacija apie būdus, naudotus metaduomenų vientisumui užtikrinti	"Registravimas" paskirties metaduomenų vientisumas užtikrintas naudojant "RCSC IssuingCA, VI Registru centras - i.k. 124110246 LT" išduotą sertifikatą "Dokumentų valdymo sistema Avilys, Vilniaus miesto savivaldybės administracija, i.k.188710061 LT", sertifikatas galioja nuo 2018-12-27 14:17:37 iki 2021-12-26 14:17:37
Pagrindinio dokumento priedų skaičius	1
Pagrindinio dokumento priedamų dokumentų skaičius	–
Priedamo dokumento sudarytojas (-ai)	–
Priedamo dokumento pavadinimas (antraštė)	–
Priedamo dokumento registracijos data ir numeris	–
Programinės įrangos, kuria naudojantis sudarytas elektroninis dokumentas, pavadinimas	Dokumentų valdymo sistema „Avilys“, versija 3.5.34
Informacija apie elektroninio dokumento ir elektroninio (-ių) parašo (-ų) tikrinimą (tikrinimo data)	Atitinka specifikacijos keliamus reikalavimus. Visi dokumente esantys elektroniniai parašai galioja (2020-10-05 11:09:17)
Paieškos nuoroda	–
Papildomi metaduomenys	Nuorašą suformavo 2020-10-05 11:09:18 Dokumentų valdymo sistema „Avilys“

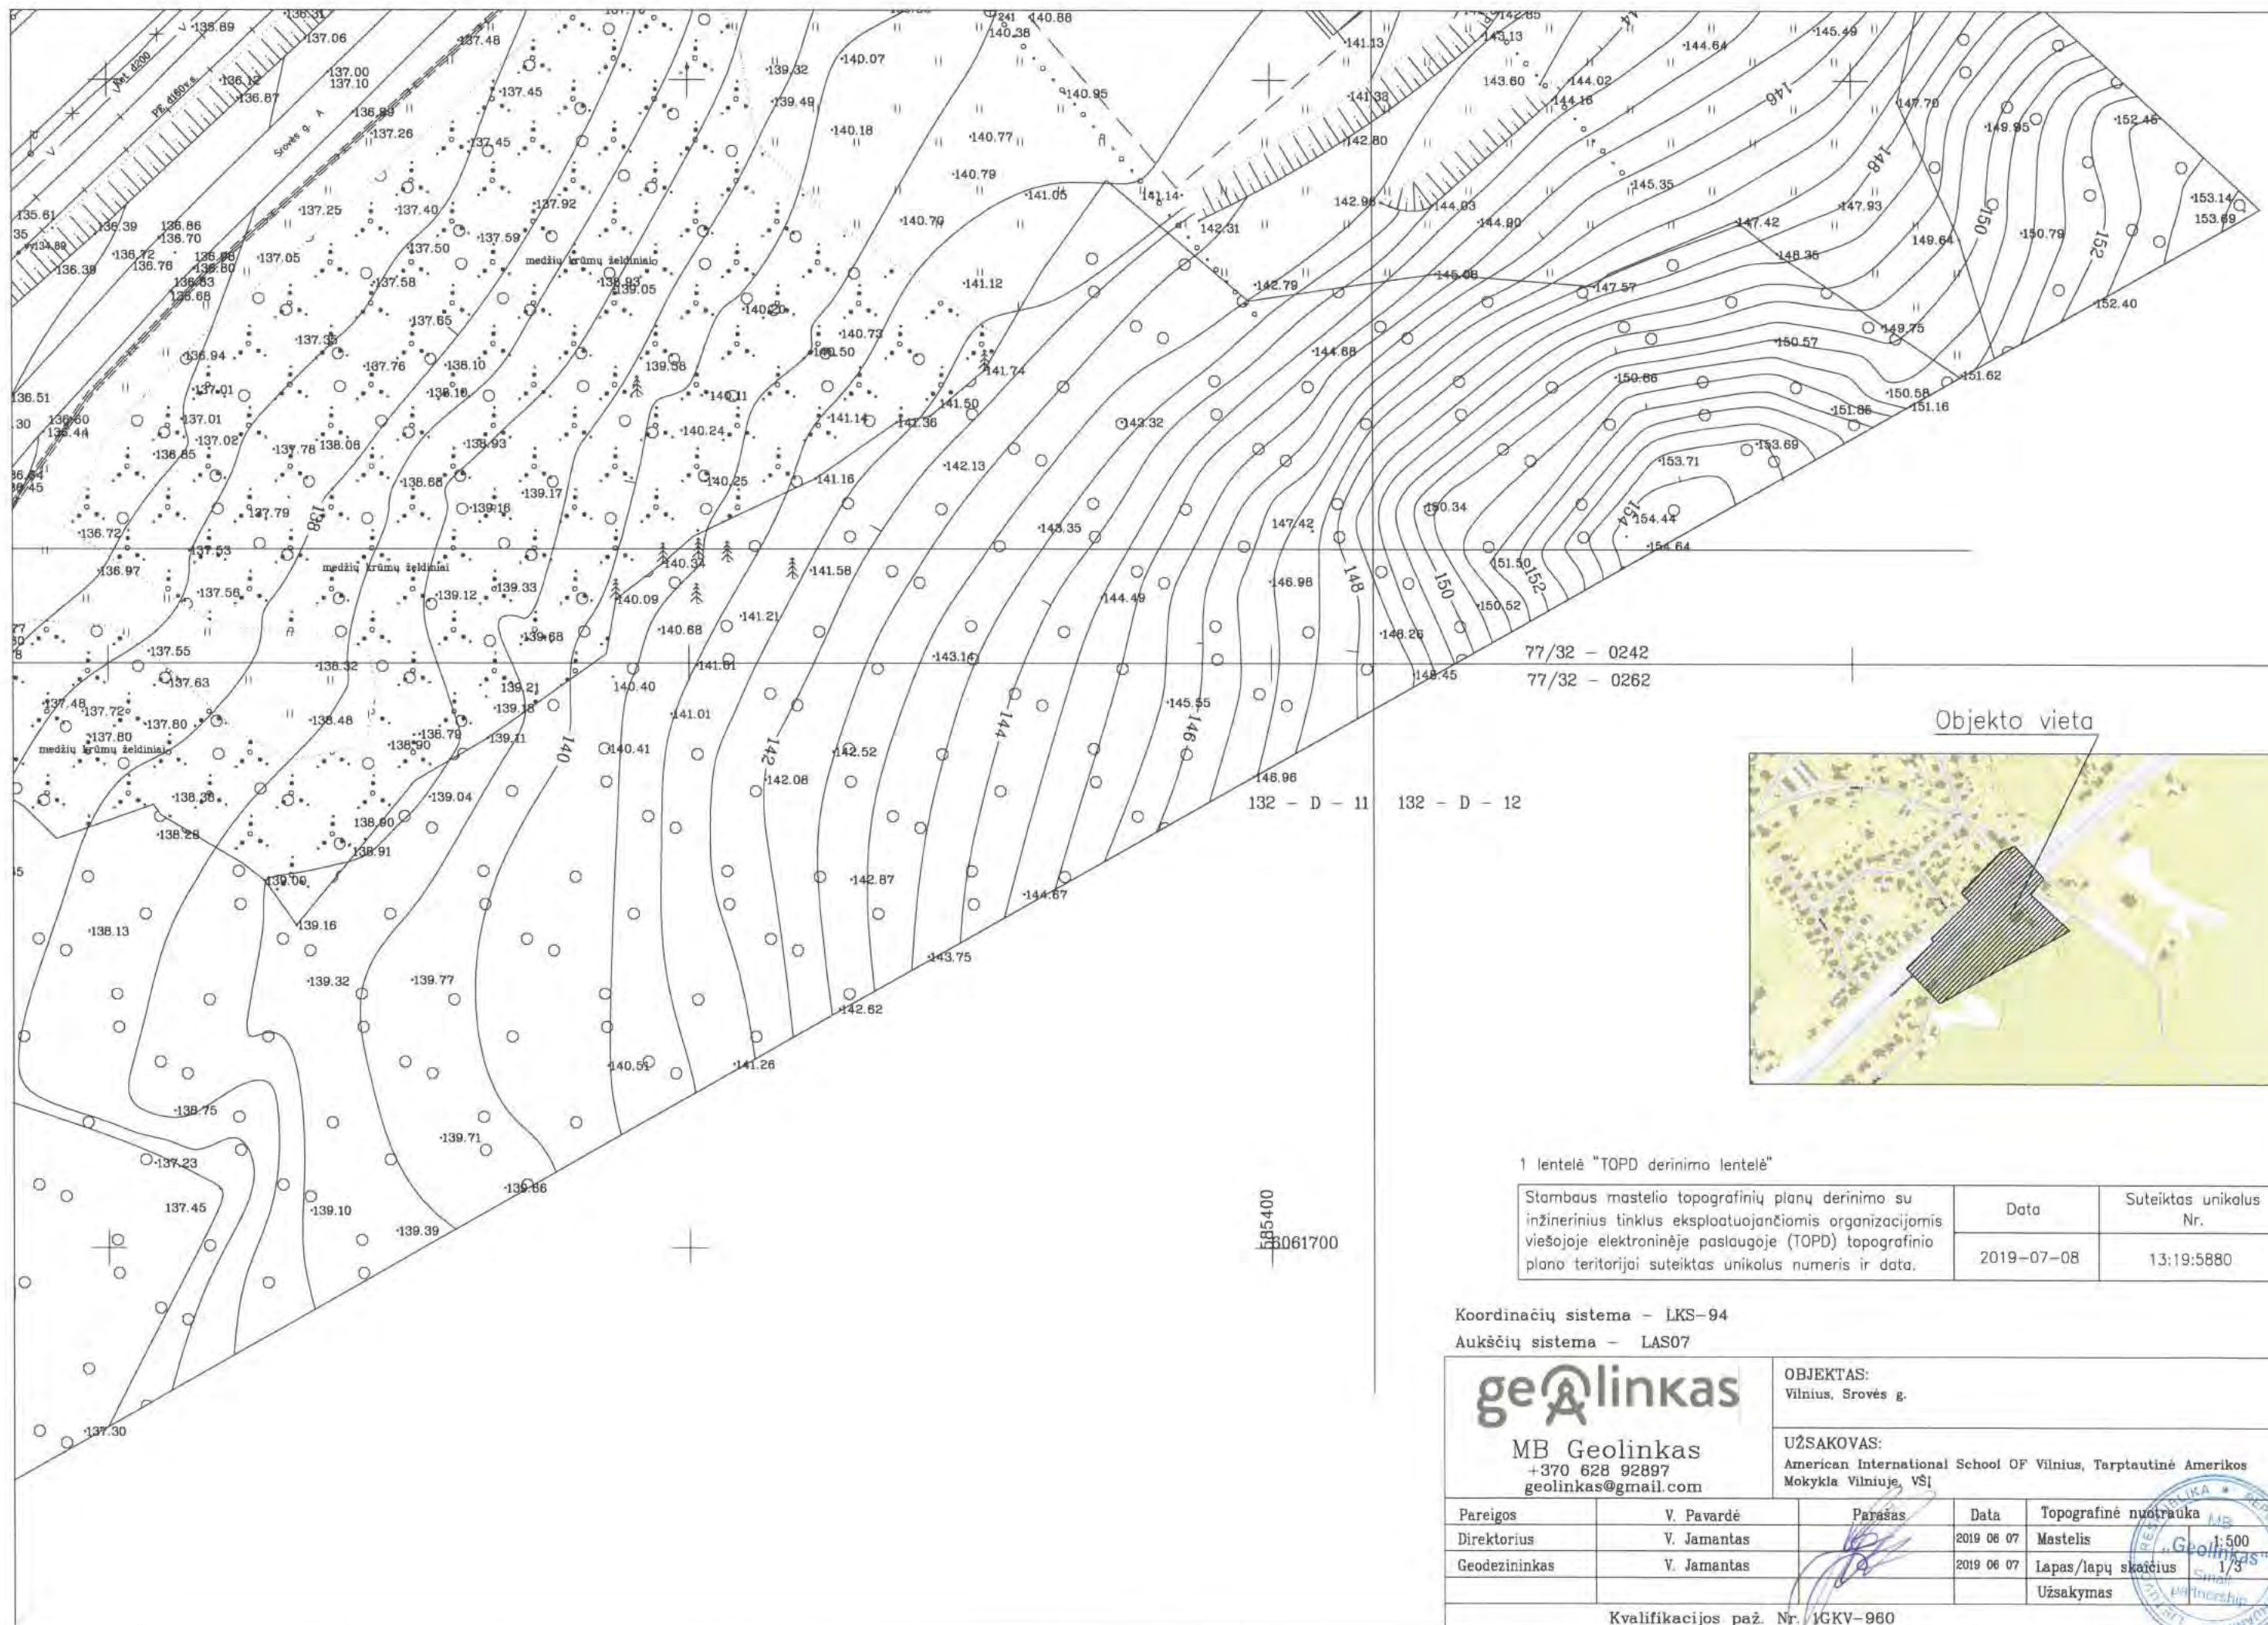

77/32 - 0242
77/32 - 0262

132 - D - 11 132 - D - 12

585400
3061700

Objekto vieta



1 lentelė "TOPD derinimo lentelė"

Stambaus mastelio topografinių planų derinimo su inžinerinius tinklus eksploatuojančiomis organizacijomis viešojoje elektroninėje paslaugoje (TOPD) topografinio plano teritorijai suteiktas unikalus numeris ir data.	Data	Suteiktas unikalus Nr.
	2019-07-08	13:19:5880

Koordinacių sistema - LKS-94
Aukščių sistema - LAS07

		OBJEKTAS: Vilnius, Srovės g.	
MB Geolinkas +370 628 92897 geolinkas@gmail.com		UŽSAKOVAS: American International School OF Vilnius, Tarptautinė Amerikos Mokykla Vilniuje, VSI	
Pareigos	V. Pavardė	Parąšas	Data
Direktorius	V. Jamantas		2019 06 07
Geodezininkas	V. Jamantas		2019 06 07
			Topografinė nuotrauka
			Mastelis 1:500
			Lapas/lapų skaičius 1/3
			Užsakymas
Kvalifikacijos paž. Nr. JGKV-960			





Koordinacių sistema - LKS-94
 Aukščių sistema - LAS07

geolinkas


MB Geolinkas
 +370 628 92897
 geolinkas@gmail.com

OBJEKTAS:
 Vilnius, Srovės g.

UŽSAKOVAS:
 American International School OF Vilnius, Tarptautinė Amerikos
 Mokykla Vilniuje, VSI

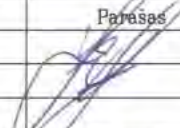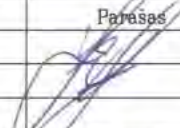Pareigos	V. Pavardė	Parasas	Data	Topografinė nuotrauka
Direktorius	V. Jamantas		2019 06 07	Mastelis
Geodezininkas	V. Jamantas		2019 06 07	Lapas/lapų skaičius 2/3
				Užsakymas

Kvalifikacijos paž. Nr. 1GKV-960

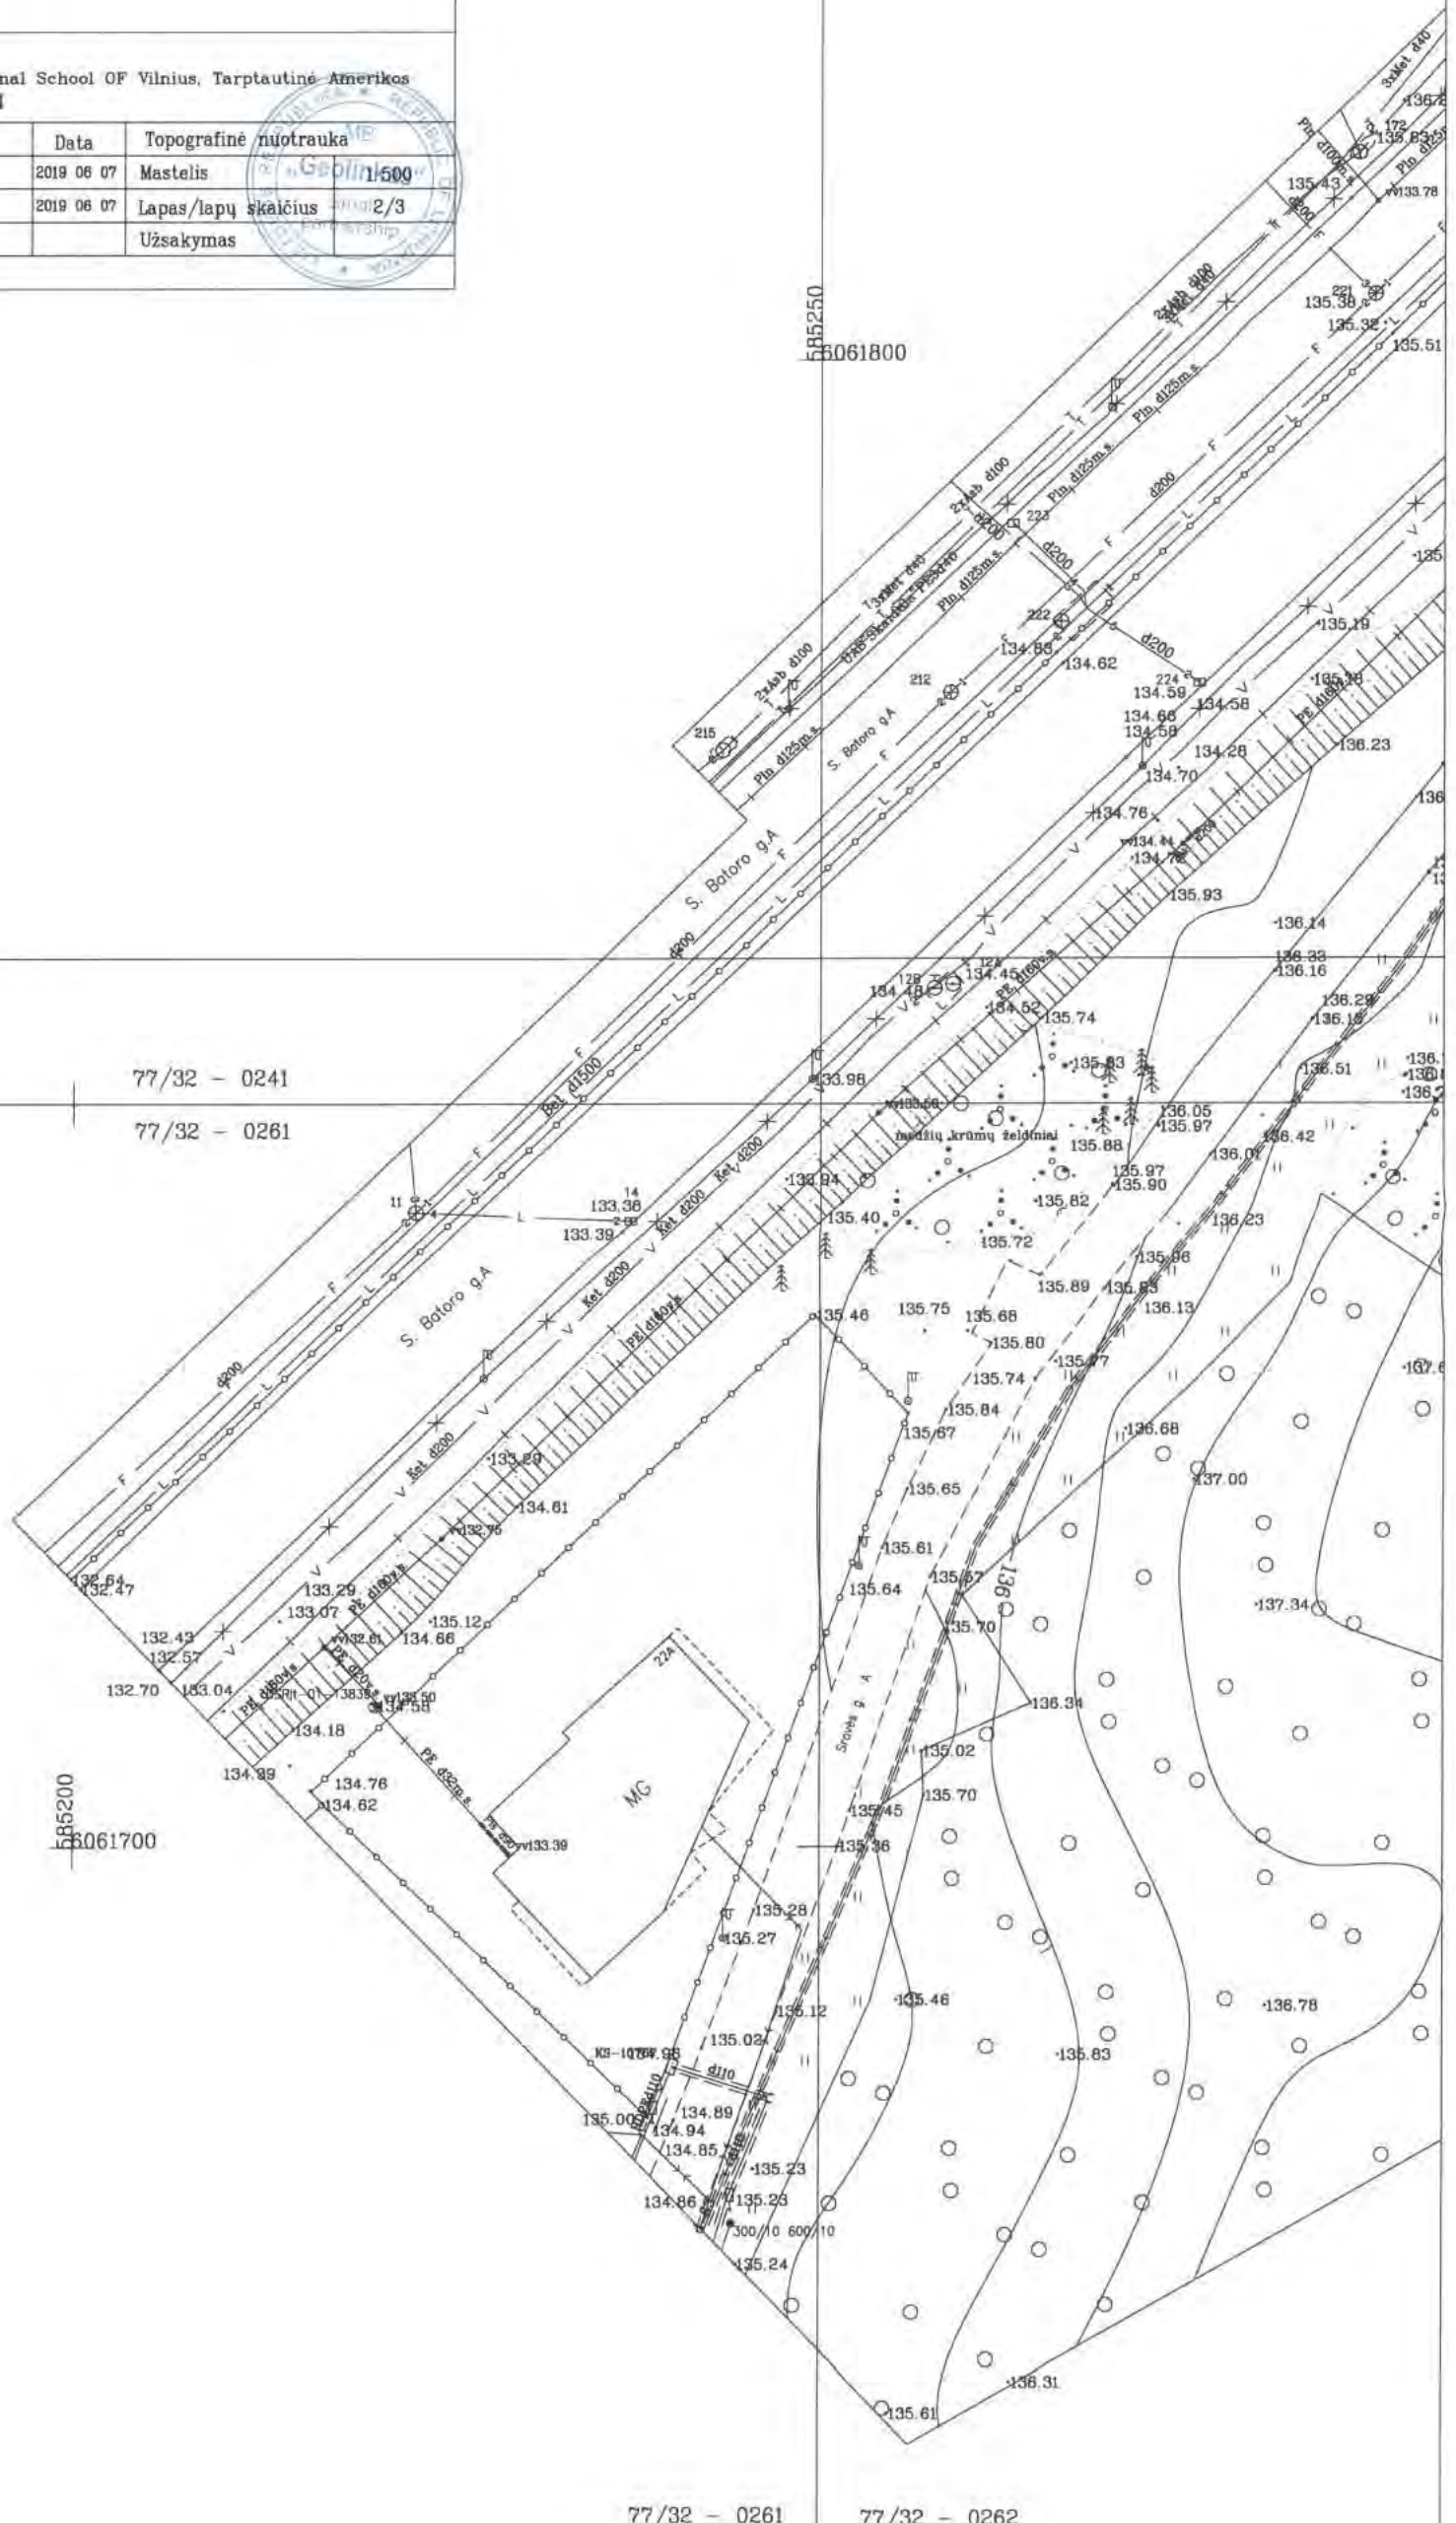

Koordinacijų sistema - LKS-94
 Aukščių sistema - LAS07




MB Geolinkas
 +370 628 92897
 geolinkas@gmail.com

OBJEKTAS:
 Vilnius, Srovės g.

UŽSAKOVAS:
 American International School OF Vilnius, Tarptautinė Amerikos Mokykla Vilniuje, VSJ

Pareigos	V. Pavardė	Parasas	Data	Topografinė nuotrauka
Direktorius	V. Jamantas		2019 06 07	Mastelis 1:500
Geodezininkas	V. Jamantas		2019 06 07	Lapas/lapų skaičius 8/3
				Užsakymas

Kvalifikacijos paž. Nr. 1GKV-960

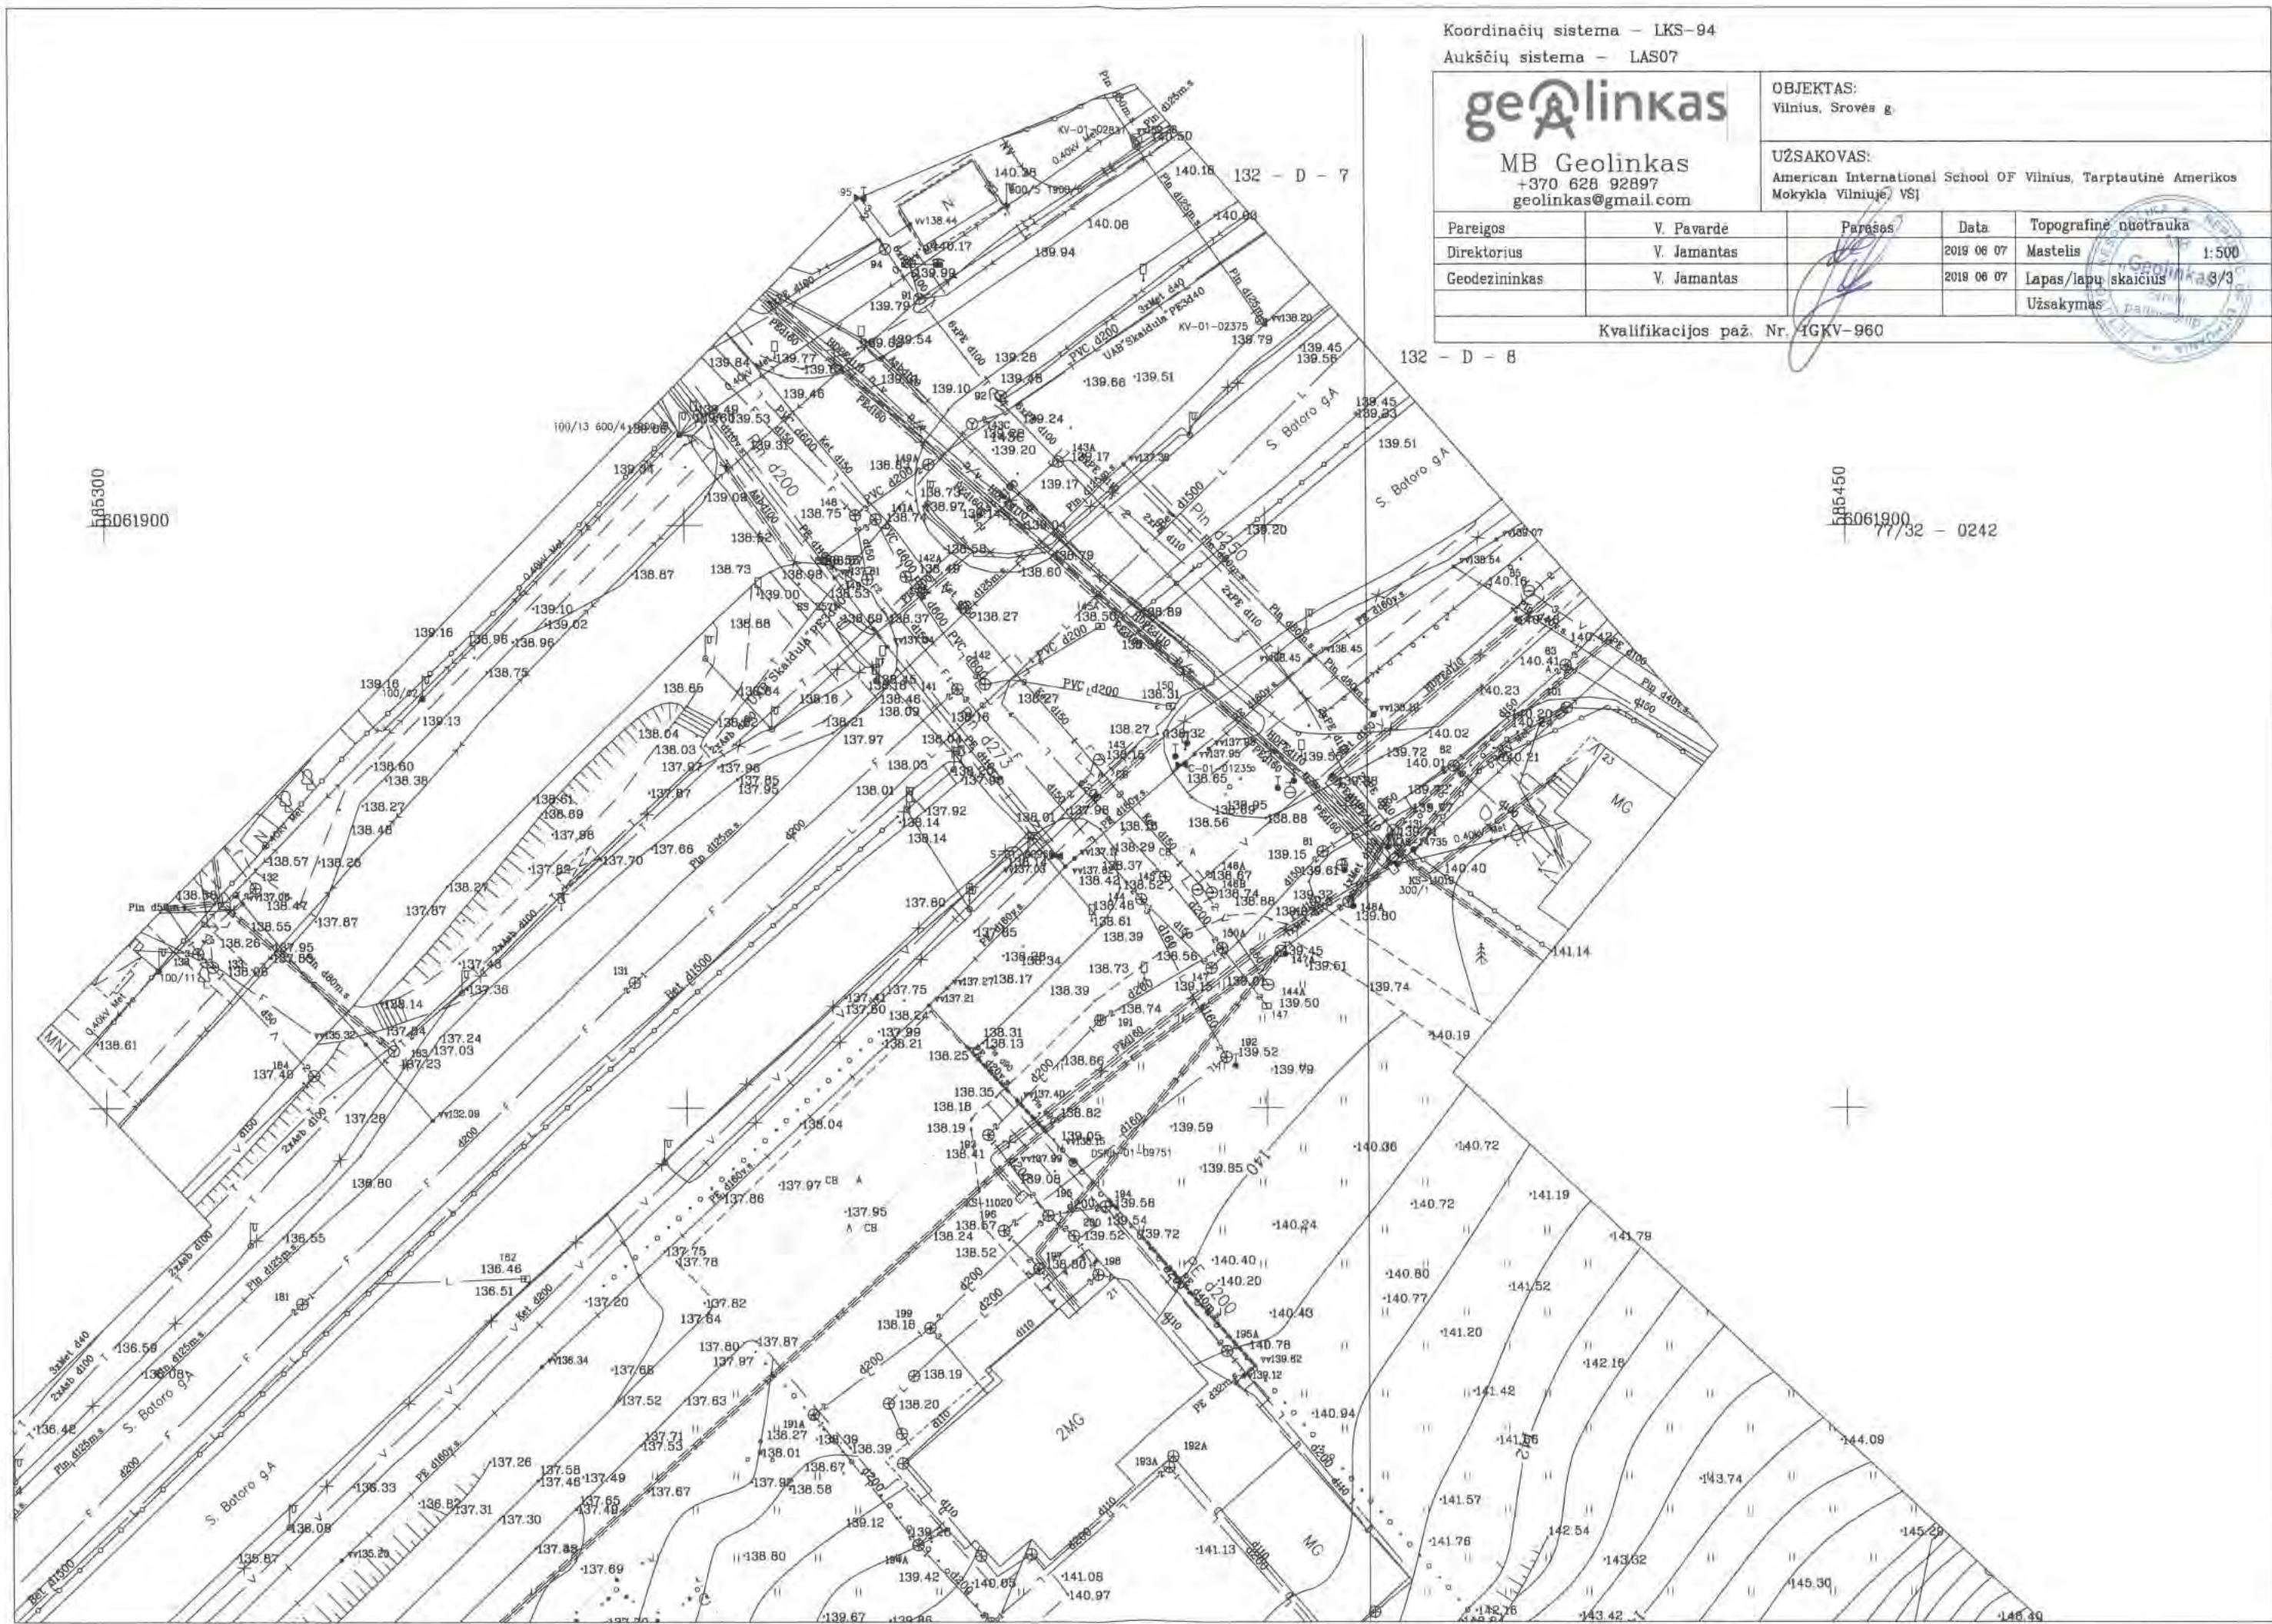


6061900
685300

6061900
685450
77/32 - 0242

GRAFINĖ DALIS (BRĖŽINIAI)

0	2020-09	Statybos leidimui, konkursui			
Laida	Išleidimo data	Laidos statusas. Keitimo priežastis (jei taikoma)			
KVAL. PATV. DOK. NR.	Projektuotojas: UAB "Formatas A1" A. Goštauto g. 8-402, LT-01201 Vilnius Tel. +370 (687) 31996		UAB "T3m-16" Tuskulėnų g.33C, Vilnius. Tel.: +370 652 92199 el. p. : info@t3m16.com www.t3m16.com		Statinio projekto pavadinimas: SROVĖS GATVĖS ATKARPOS (NUO PRAVAŽIAVIMO KELIO TARP ŽEMĖS SKLYPŲ, ADRESU SROVĖS G. 21 IR 23, IKI ŽEMĖS SKLYPO ADRESU SROVĖS G. 22A) REKONSTRAVIMO PROJEKTAS
26499	SPV	M. Bružas		Statinio Nr. ir pavadinimas, dokumento pavadinimas: PROJEKTINIAI PASIŪLYMAI BRĖŽINIAI	Laida
17681	SPDV	M. Noreika			0
LT	Statytojas ir (arba) užsakovas: VILNIAUS MIESTO SAVIVALDYBĖ		Dokumento žymuo: 2019/12/30-TP-PP-BR		Lapas
					Lapas
					1
					1

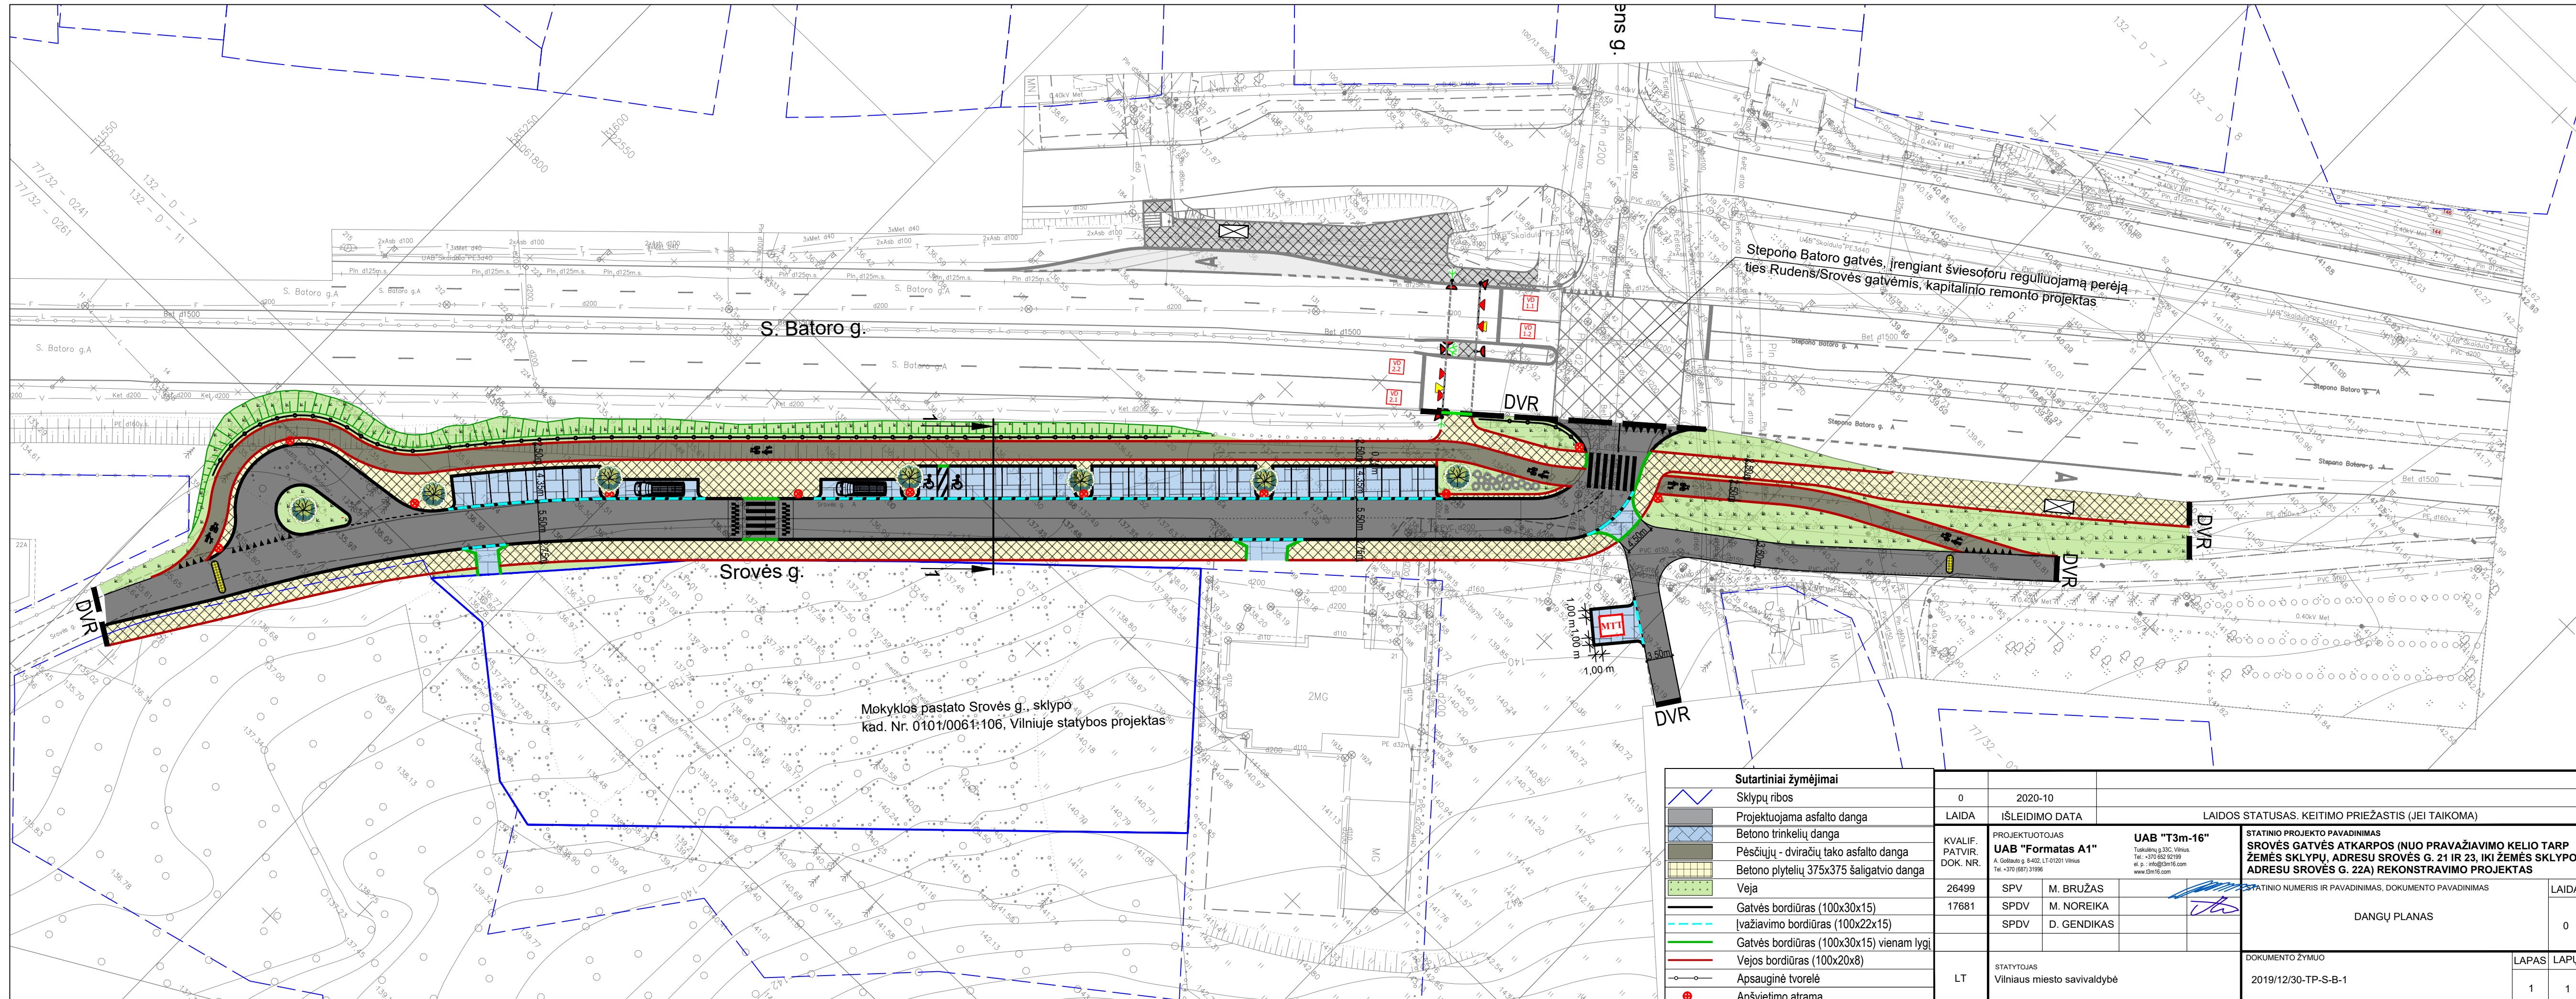

Stepano Batoro gatvės, įrengiant šviesoforu reguliuojamą perėjimą ties Rudens/Srovės gatvėmis, kapitalinio remonto projektas.


S. Batoro g.

Srovės g.

Mokyklos pastato Srovės g., sklypo kad. Nr. 0101/0061-106, Vilniuje statybos projektas

Sutartiniai žymėjimai		0	2020-10	LAIDOS STATUSAS. KEITIMO PRIEŽASTIS (JEI TAIKOMA)	
	Sklypų ribos	LAIDA	ISLEIDIMO DATA		
	Projektuojama asfalto danga	KVALIF. PATVIR. DOK. NR.	PROJEKTUOTOJAS	STATINIO PROJEKTO PAVADINIMAS	
	Betono trinkelų danga	26499	UAB "Formatas A1"	SROVĖS GATVĖS ATKARPOS (NUO PRAVAŽIAVIMO KELIO TARP ŽEMĖS SKLYPŲ, ADRESU SROVĖS G. 21 IR 23, IKI ŽEMĖS SKLYPO ADRESU SROVĖS G. 22A) REKONSTRAVIMO PROJEKTAS	
	Pėsčiųjų - dviračių tako asfalto danga	17681	M. BRUŽAS	STATINIO NUMERIS IR PAVADINIMAS, DOKUMENTO PAVADINIMAS	
	Betono plytelių 375x375 šaligatvio danga		M. NOREIKA	DANGŲ PLANAS	
	Veja		D. GENDIKAS	LAIDA	
	Gatvės bordiūras (100x30x15)			0	
	Įvažiavimo bordiūras (100x22x15)				
	Gatvės bordiūras (100x30x15) vienam lygi				
	Vejos bordiūras (100x20x8)				
	Apsauginė tvorėlė	LT	STATYTOJAS	DOKUMENTO ŽYMUO	
	Apšvietimo atrama		Vilniaus miesto savivaldybė	2019/12/30-TP-S-B-1	
				LAPAS	LAPŲ
				1	1

Pjūvis 1 - 1

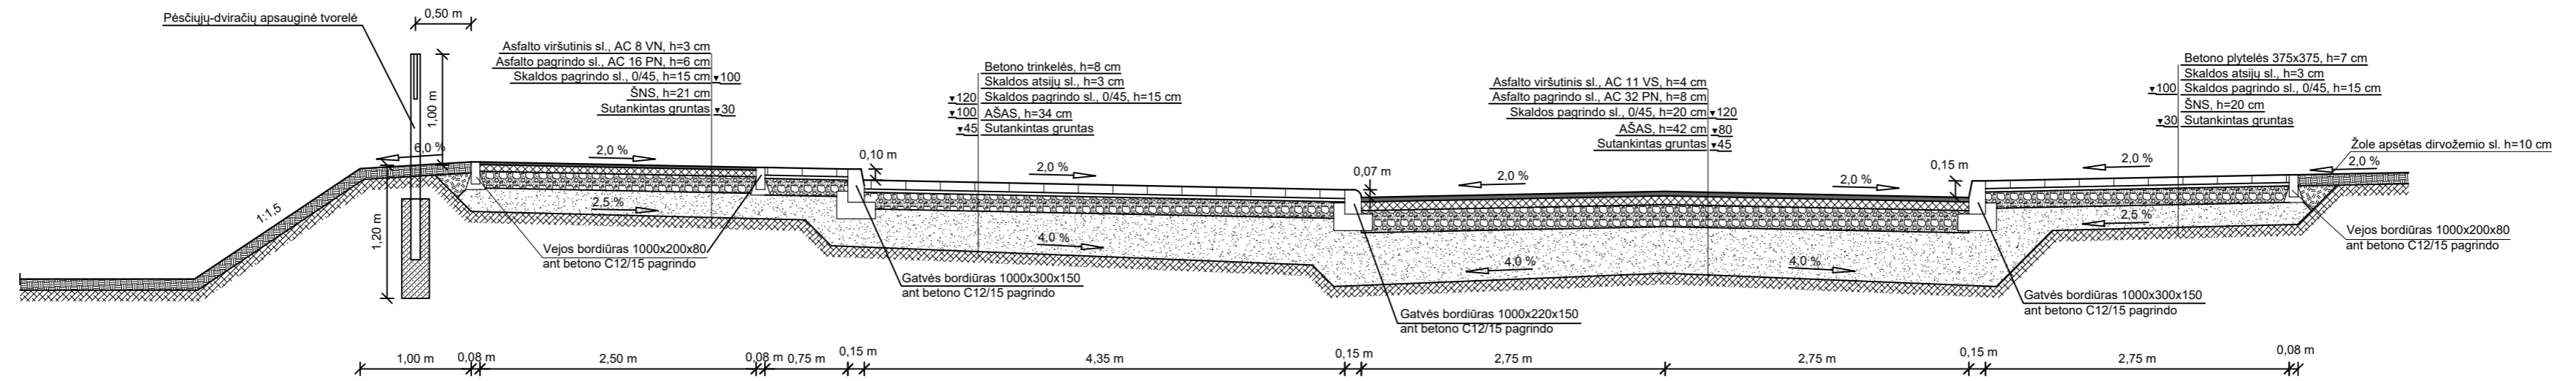

0	2020-09		
LAIDA	ĮŠLEIDIMO DATA	LAIDOS STATUSAS. KEITIMO PRIEŽASTIS (JEI TAIKOMA)	
KVALIF. PATVIR. DOK. NR.	PROJEKTUOTOJAS UAB "Formatas A1" A. Goltautų g. 8-402, LT-01201 Vilnius Tel. +370 (0)5 21199 el. p. info@dm16.com www.dm16.com	UAB "T3m-16" Tieskūlnių g. 53C, Vilnius Tel. +370 (0)2 92159 el. p. info@dm16.com www.dm16.com	STATINIO PROJEKTO PAVADINIMAS SROVĖS GATVĖS ATKARPOS (NUO PRAVAŽIAVIMO KELIO TARP ŽEMĖS SKLYPŲ, ADRESŲ SROVĖS G. 21 IR 23, IKI ŽEMĖS SKLYPO ADRESU SROVĖS G. 22A) REKONSTRAVIMO PROJEKTAS
26499	SPV	M. BRUŽAS	STATINIO NUMERIS IR PAVADINIMAS, DOKUMENTO PAVADINIMAS
17681	SPDV	M. NOREIKA	SKERSINIAI PROFILIAI
			LAIDA
			0
LT	STATYTOJAS Vilniaus miesto savivaldybė		DOKUMENTO ŽYMUO 2019/12/30-TP-S-B-2
			LAPAS
			LAPŲ
			1
			1