
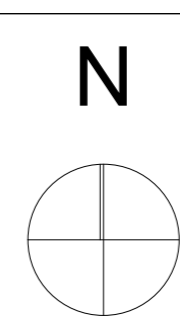


Pirmo aukšto patalpų eksplikacija		
NR.	PAVADINIMAS	PLOTAS, m ²
NR. 1 - 3 KAMBARIŲ BUTAS		
1.1	HOLAS	10,05
1.2	MIEGAMASIS	12,14
1.3	MIEGAMASIS	10,30
1.4	SVETAINĖ+VIRTUVĖ	26,83
1.5	SAN. MAZGAS	2,02
1.6	DRABUŽINĖ	2,66
1.7	SAN. MAZGAS	5,24
		68,00 m ²
NR. 2 - 1 KAMBARIO BUTAS		
2.1	HOLAS	4,91
2.2	SAN. MAZGAS	4,55
2.3	SVETAINĖ+VIRTUVĖ	20,66
		29,00 m ²
NR. 3 - 1,5 KAMBARIŲ BUTAS		
3.1	HOLAS	3,83
3.2	SVETAINĖ+VIRTUVĖ	28,86
3.3	SAN. MAZGAS	5,20
		37,00 m ²
NR. 4 - 2 KAMBARIŲ BUTAS		
4.1	HOLAS	2,61
4.2	SAN. MAZGAS	4,57
4.3	SVETAINĖ+VIRTUVĖ	20,49
4.4	MIEGAMASIS	17,52
4.5	DRABUŽINĖ	4,45
		49,00 m ²
NR. 5 - 1 KAMBARIO BUTAS		
5.1	HOLAS	2,61
5.2	DRABUŽINĖ	2,39
5.3	SVETAINĖ+VIRTUVĖ	17,02
5.4	SAN. MAZGAS	4,87
		26,00 m ²
NR. 6 - 2 KAMBARIŲ BUTAS		
6.1	HOLAS	5,57
6.2	SVETAINĖ+VIRTUVĖ	28,51
6.3	MIEGAMASIS	13,04
6.4	SAN. MAZGAS	4,81
		52,00 m ²
NR. 7 - 3 KAMBARIŲ BUTAS		
7.1	HOLAS	8,80
7.2	SVETAINĖ+VIRTUVĖ	22,50
7.3	MIEGAMASIS	10,08
7.4	MIEGAMASIS	13,24
7.5	SAN. MAZGAS	4,82
		59,00 m ²
NR. 8 - 1 KAMBARIO BUTAS		
8.1	HOLAS	5,36
8.2	SAN. MAZGAS	4,54
8.3	SVETAINĖ+VIRTUVĖ	17,87
		27,00 m ²
NR. 9 - 1,5 KAMBARIO BUTAS		
9.1	HOLAS	2,70
9.2	DRABUŽINĖ	2,45
9.3	SVETAINĖ+VIRTUVĖ	15,24
9.4	MIEGAMASIS	12,33
9.5	SAN. MAZGAS	4,72
		37,00 m ²
NR. 10 - 1,5 KAMBARIO BUTAS		
10.1	HOLAS	2,83
10.2	DRABUŽINĖ	3,55
10.3	SVETAINĖ+VIRTUVĖ	26,76
10.4	SAN. MAZGAS	4,52
		37,00 m ²
NR. 11 - 4 KAMBARIŲ BUTAS		
11.1	HOLAS	6,42
11.2	MIEGAMASIS	12,25
11.3	MIEGAMASIS	12,22
11.4	SAN. MAZGAS	4,54
11.5	DRABUŽINĖ	3,86
11.6	SVETAINĖ+VIRTUVĖ	20,65
11.7	MIEGAMASIS	13,55
11.8	SAN. MAZGAS	4,68
11.9	SVETAINĖ+VIRTUVĖ	5,12
		82,00 m ²
NR. 12 - 1 KAMBARIO BUTAS		
12.1	HOLAS	4,22
12.2	SAN. MAZGAS	4,54
12.3	SVETAINĖ+VIRTUVĖ	20,05
		28,00 m ²
NR. 13 - 1 KAMBARIO BUTAS		
13.1	HOLAS	4,82
13.2	SAN. MAZGAS	4,86
13.3	SVETAINĖ+VIRTUVĖ	21,16
		30,00 m ²
NR. 14 - 2 KAMBARIŲ BUTAS		
14.1	HOLAS	5,94
14.2	SAN. MAZGAS	4,67
14.3	MIEGAMASIS	18,13
14.4	SVETAINĖ+VIRTUVĖ	20,23
		48,00 m ²
NR. 15 - 1,5 KAMBARIO BUTAS		
15.1	HOLAS	2,83
15.2	DRABUŽINĖ	3,06
15.3	SVETAINĖ+VIRTUVĖ	24,67
15.4	SAN. MAZGAS	4,70
		35,00 m ²
NR. 16 - 2 KAMBARIŲ BUTAS		
16.1	HOLAS	5,93
16.2	SAN. MAZGAS	4,67
16.3	MIEGAMASIS	17,54
16.4	SVETAINĖ+VIRTUVĖ	17,66
		45,00 m ²
NR. 17 - 1 KAMBARIO BUTAS		
17.1	HOLAS	6,06
17.2	SVETAINĖ+VIRTUVĖ	18,38
17.3	SAN. MAZGAS	4,68
		29,00 m ²
NR. 18 - 2 KAMBARIŲ BUTAS		
18.1	HOLAS	7,21
18.2	DRABUŽINĖ	3,55
18.3	SVETAINĖ+VIRTUVĖ	20,54
18.4	MIEGAMASIS	13,52
18.5	SAN. MAZGAS	4,68
		49,00 m ²
NR. 19 - 3 KAMBARIŲ BUTAS		
19.1	HOLAS	5,63
19.2	MIEGAMASIS	9,10
19.3	MIEGAMASIS	10,59
19.4	SVETAINĖ+VIRTUVĖ	21,79
19.5	SAN. MAZGAS	5,04
19.6	KORIDORIUS	4,38
		56,00 m ²
NR. 20 - 1 KAMBARIO BUTAS		
20.1	HOLAS	2,69
20.2	SAN. MAZGAS	4,50
20.3	SVETAINĖ+VIRTUVĖ	22,96
20.4	DRABUŽINĖ	1,49
		31,00 m ²
NR. 21 - 1 KAMBARIO BUTAS		
21.1	HOLAS	3,80
21.2	SAN. MAZGAS	4,52
21.3	SVETAINĖ+VIRTUVĖ	17,06
		25,00 m ²
NR. 22 - 1,5 KAMBARIO BUTAS		
22.1	HOLAS	1,99
22.2	SAN. MAZGAS	4,70
22.3	SVETAINĖ+VIRTUVĖ	27,03
22.4	DRABUŽINĖ	3,17
		36,00 m ²
NR. 23 - 3 KAMBARIŲ BUTAS		
23.1	HOLAS	9,69
23.2	SAN. MAZGAS	4,80
23.3	MIEGAMASIS	10,78
23.4	SVETAINĖ+VIRTUVĖ	21,15
23.5	MIEGAMASIS	10,89
		56,00 m ²
NR. 24 - 4 KAMBARIŲ BUTAS		
24.1	HOLAS	11,67
24.2	SAN. MAZGAS	4,91
24.3	SVETAINĖ+VIRTUVĖ	23,56
24.4	MIEGAMASIS	8,47
24.5	MIEGAMASIS	8,47
24.6	MIEGAMASIS	9,51
24.7	SAN. MAZGAS	4,70
24.8	DRABUŽINĖ	1,84
		73,00 m ²
NR. A - BENDRAS LAIPTINIŲ PLOTAS		
A	Laiptinės holas	5,12
A	Laiptinės holas	56,42
A1	SANDELIUOKAS	3,41
A2	SANDELIUOKAS	3,35
		68,30 m ²
NR. B - BENDRAS LAIPTINIŲ PLOTAS		
B	Laiptinės holas	4,43
B	Laiptinės holas	36,40
		40,83 m ²
NR. C - BENDRAS LAIPTINIŲ PLOTAS		
C	Laiptinės holas	5,12
C	Laiptinės holas	29,44
		34,57 m ²
NR. D - BENDRAS LAIPTINIŲ PLOTAS		
D	Laiptinės holas	11,14
D	Laiptinės holas	40,48
D	SANDELIUOKAS	3,57
D	SANDELIUOKAS	3,58
D	SANDELIUOKAS	3,87
D	Sandelinių holas	4,82
		67,46 m ²
	Būklų plotas	104,90 m ²
	Bendras plotas	1255,16 m ²

BUTAI

- 1K
- 1,5K
- 2K
- 3K
- 4K
- 1K (P)

0	2019-12-10	Statybos leidimui, konkursui ir statybai
LAIDA	IŠLEIDIMO DATA	LAIDOS STATUSAS KEITIMO PRIEŽASTIS (JEI TAIKOMA)
KVAL. PATV. DOK. NR.		UAB „Cloud Architecta“ Konstitucijos pr. 21C, Quadrum North, 3 aukštas J.K. 303231136, Tel. +37068790457 info@cloudarchitecta.lt
A2122	A. Dagelis	STATINIO PROJEKTO PAVADINIMAS
A2114	J. Porvaneckaitė - Dagelienė	DAUGIAUBUČIAJŲ GYVENAMIEJŲ NAMŲ (6-3) GEIŽIŅIO VILKO G. 2, VIENIUS, STATYBOS PROJEKTAS
	A. Zenkevičiūtė	STATINIO NUMERIS IR PAVADINIMAS
	G. Nešukaitytė	DOKUMENTO PAVADINIMAS
	A. Statkevičiūtė	N4 NAMAS 1 AUKŠTAS
LT	STATYTOJAS	DOKUMENTO ŽYMUO
	UAB „Gallo group“ k. 302414120 buvusi UAB „M.M.M. projektai“	LAPAS LAPŲ
		1 1

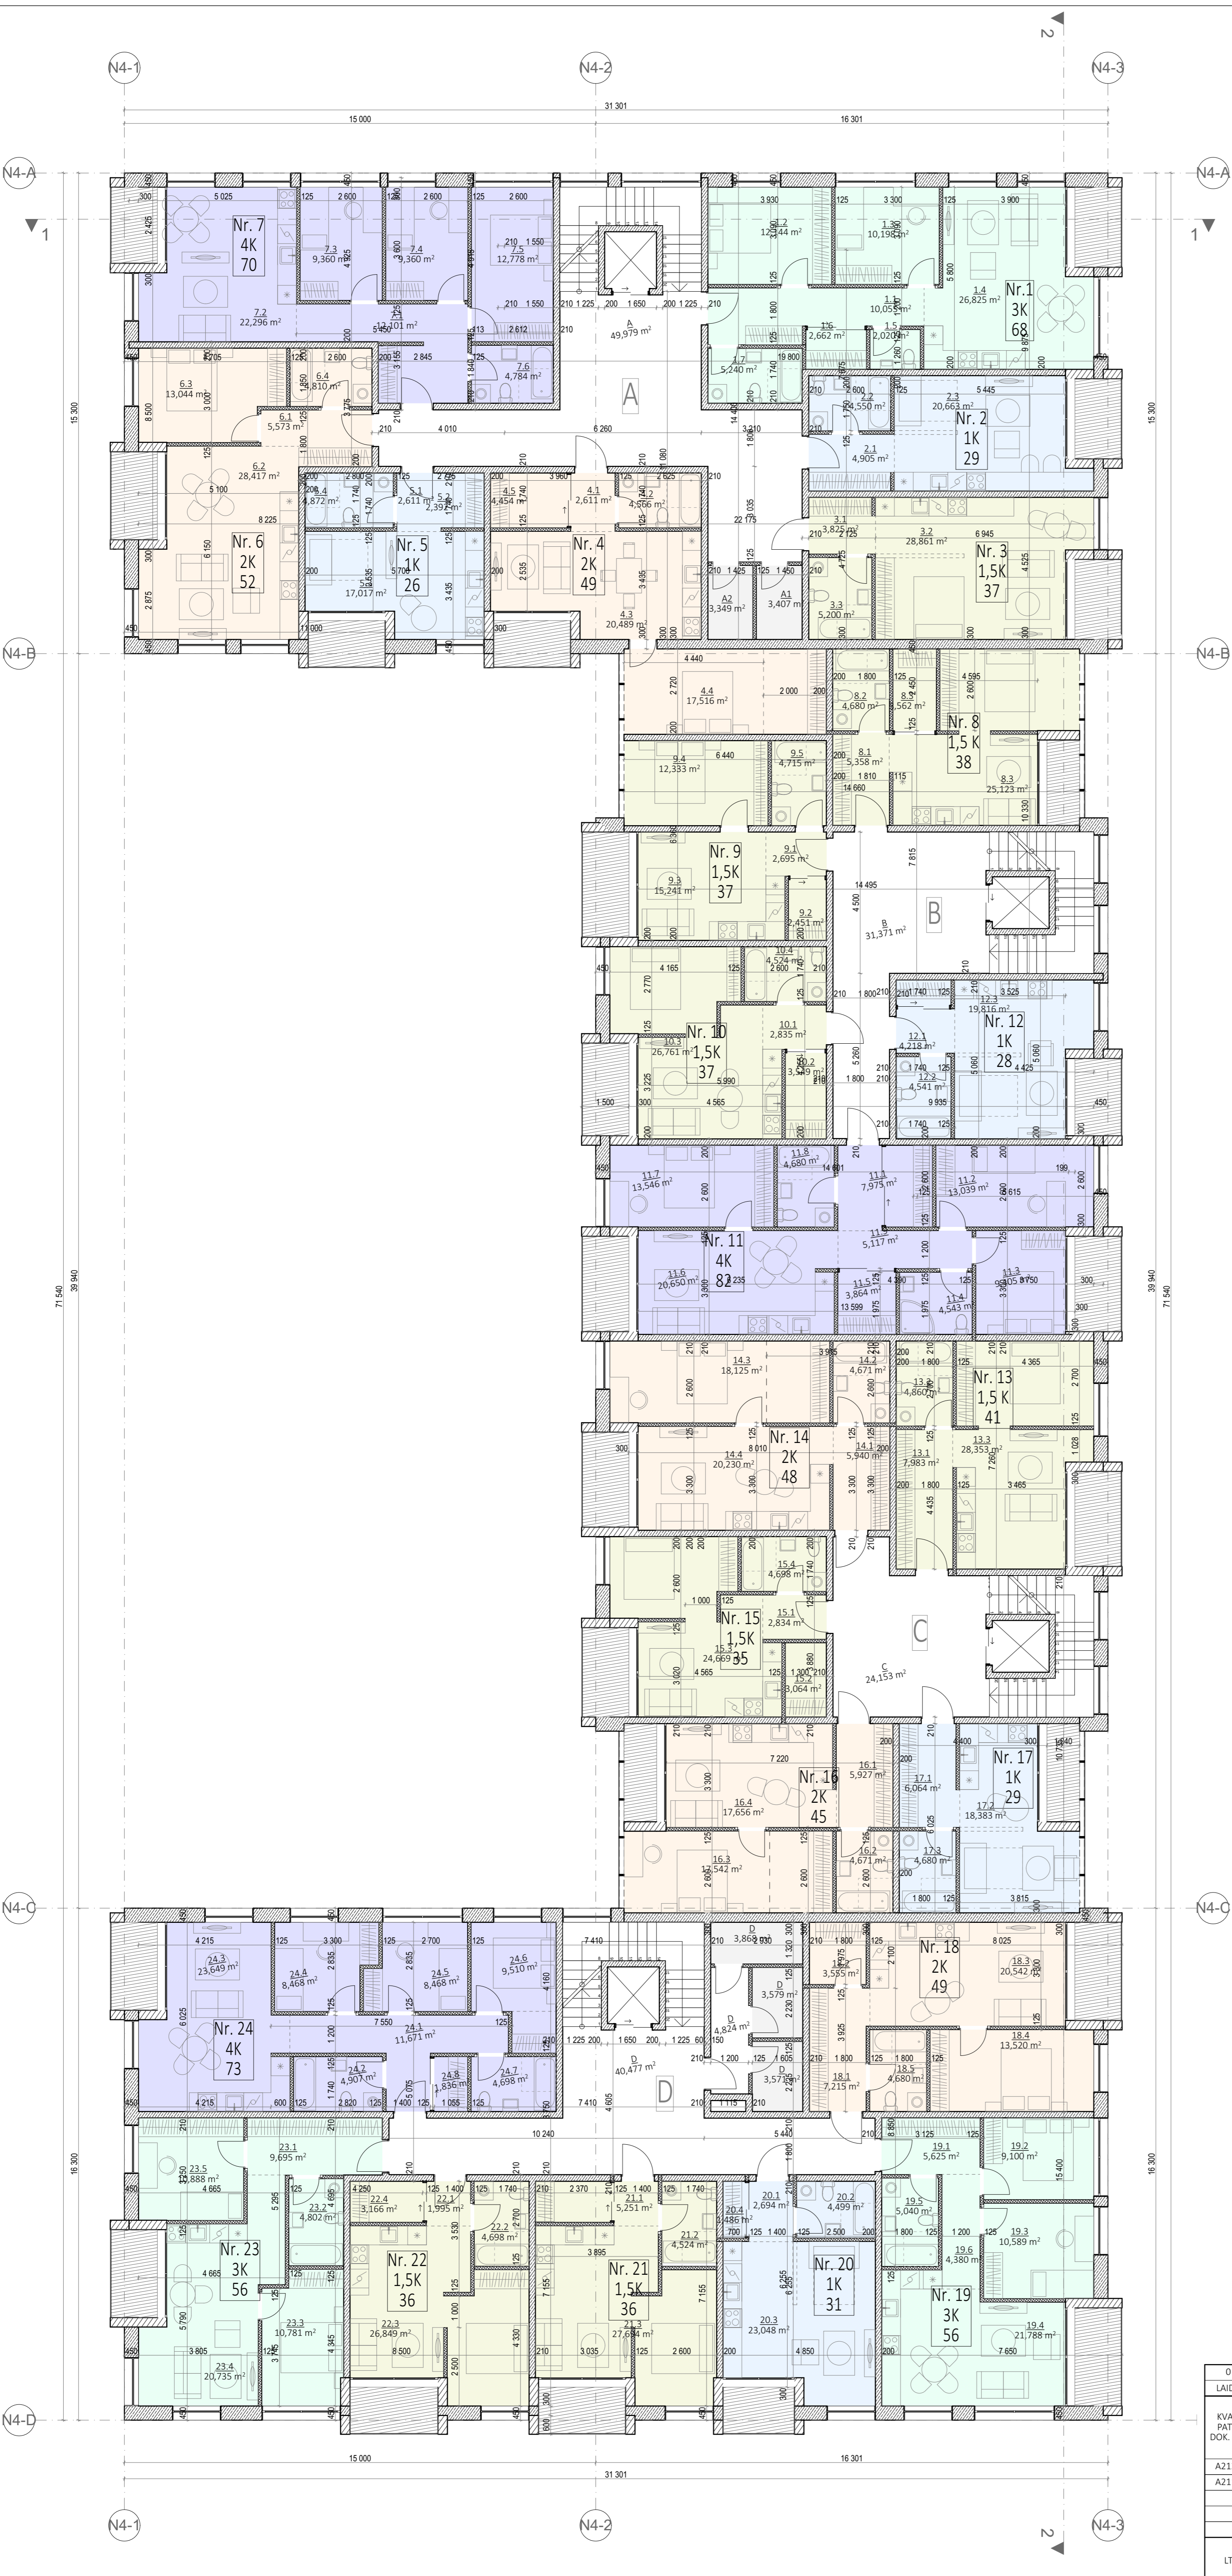

PP. TIPINIO aukšto patalpų eksplikacija		
NR.	PAVADINIMAS	PLOTAS, m2
NR. 1 - 3 KAMBARIŲ BUTAS		
1.1	HOLAS	10,05
1.2	MEGAMASIS	12,14
1.3	MEGAMASIS	10,20
1.4	SVETAINĖ+VIRTUVĖ	26,83
1.5	SAN. MAZGAS	2,02
1.6	DRABUŽINĖ	2,66
1.7	SAN. MAZGAS	5,24
		68,00 m ²
NR. 2 - 1 KAMBARIO BUTAS		
2.1	HOLAS	4,91
2.2	SAN. MAZGAS	4,55
2.3	SVETAINĖ+VIRTUVĖ	20,66
		29,00 m ²
NR. 3 - 1,5 KAMBARIO BUTAS		
3.1	HOLAS	3,83
3.2	SVETAINĖ+VIRTUVĖ	28,86
3.3	SAN. MAZGAS	5,20
		37,00 m ²
NR. 4 - 2 KAMBARIŲ BUTAS		
4.1	HOLAS	2,61
4.2	SAN. MAZGAS	4,57
4.3	SVETAINĖ+VIRTUVĖ	20,49
4.4	MEGAMASIS	17,52
4.5	DRABUŽINĖ	4,45
		49,00 m ²
NR. 5 - 1 KAMBARIO BUTAS		
5.1	HOLAS	2,61
5.2	DRABUŽINĖ	2,39
5.3	SVETAINĖ+VIRTUVĖ	17,02
5.4	SAN. MAZGAS	4,87
		26,00 m ²
NR. 6 - 2 KAMBARIŲ BUTAS		
6.1	HOLAS	5,57
6.2	SVETAINĖ+VIRTUVĖ	28,42
6.3	MEGAMASIS	13,04
6.4	SAN. MAZGAS	4,81
		52,00 m ²
NR. 7 - 4 KAMBARIŲ BUTAS		
7.1	HOLAS	12,10
7.2	SVETAINĖ+VIRTUVĖ	22,30
7.3	MEGAMASIS	9,36
7.4	MEGAMASIS	9,36
7.5	MEGAMASIS	12,78
7.6	SAN. MAZGAS	4,78
		70,00 m ²
NR. 8 - 1,5 KAMBARIO BUTAS		
8.1	HOLAS	5,36
8.2	SAN. MAZGAS	4,68
8.3	DRABUŽINĖ	3,56
8.3	SVETAINĖ+VIRTUVĖ	25,12
		38,00 m ²
NR. 9 - 1,5 KAMBARIO BUTAS		
9.1	HOLAS	2,70
9.2	DRABUŽINĖ	2,45
9.3	SVETAINĖ+VIRTUVĖ	15,24
9.4	MEGAMASIS	12,33
9.5	SAN. MAZGAS	4,72
		37,00 m ²
NR. 10 - 1,5 KAMBARIO BUTAS		
10.1	HOLAS	2,83
10.2	DRABUŽINĖ	3,55
10.3	SVETAINĖ+VIRTUVĖ	26,76
10.4	SAN. MAZGAS	4,52
		37,00 m ²
NR. 11 - 4 KAMBARIŲ BUTAS		
11.1	HOLAS	7,97
11.2	MEGAMASIS	13,04
11.3	MEGAMASIS	9,40
11.4	SAN. MAZGAS	4,54
11.5	DRABUŽINĖ	3,86
11.6	SVETAINĖ+VIRTUVĖ	20,85
11.7	MEGAMASIS	13,55
11.8	SAN. MAZGAS	4,89
11.9	SVETAINĖ+VIRTUVĖ	5,12
		82,00 m ²
NR. 12 - 1 KAMBARIO BUTAS		
12.1	HOLAS	4,22
12.2	SAN. MAZGAS	4,54
12.3	SVETAINĖ+VIRTUVĖ	19,82
		28,00 m ²
NR. 13 - 1,5 KAMBARIO BUTAS		
13.1	HOLAS	7,98
13.2	SAN. MAZGAS	4,86
13.3	SVETAINĖ+VIRTUVĖ	28,35
		41,00 m ²
NR. 14 - 2 KAMBARIŲ BUTAS		
14.1	HOLAS	5,94
14.2	SAN. MAZGAS	4,67
14.3	MEGAMASIS	18,13
14.4	SVETAINĖ+VIRTUVĖ	20,23
		49,00 m ²
NR. 15 - 1,5 KAMBARIO BUTAS		
15.1	HOLAS	2,83
15.2	DRABUŽINĖ	3,06
15.3	SVETAINĖ+VIRTUVĖ	24,67
15.4	SAN. MAZGAS	4,70
		35,00 m ²
NR. 16 - 2 KAMBARIŲ BUTAS		
16.1	HOLAS	5,93
16.2	SAN. MAZGAS	4,67
16.3	MEGAMASIS	17,54
16.4	SVETAINĖ+VIRTUVĖ	17,66
		45,00 m ²
NR. 17 - 1 KAMBARIO BUTAS		
17.1	HOLAS	6,06
17.2	SVETAINĖ+VIRTUVĖ	18,38
17.3	SAN. MAZGAS	4,88
		29,00 m ²
NR. 18 - 2 KAMBARIŲ BUTAS		
18.1	HOLAS	7,21
18.2	DRABUŽINĖ	3,55
18.3	SVETAINĖ+VIRTUVĖ	20,54
18.4	MEGAMASIS	13,52
18.5	SAN. MAZGAS	4,68
		49,00 m ²
NR. 19 - 3 KAMBARIŲ BUTAS		
19.1	HOLAS	5,63
19.2	MEGAMASIS	9,10
19.3	MEGAMASIS	10,59
19.4	SVETAINĖ+VIRTUVĖ	21,79
19.5	SAN. MAZGAS	5,04
19.6	KORIDORIUS	4,38
		56,00 m ²
NR. 20 - 1 KAMBARIO BUTAS		
20.1	HOLAS	2,69
20.2	SAN. MAZGAS	4,50
20.3	SVETAINĖ+VIRTUVĖ	23,05
20.4	DRABUŽINĖ	1,49
		31,00 m ²
NR. 21 - 1,5 KAMBARIO BUTAS		
21.1	HOLAS	5,25
21.2	SAN. MAZGAS	4,52
21.3	SVETAINĖ+VIRTUVĖ	27,69
		36,00 m ²
NR. 22 - 1,5 KAMBARIO BUTAS		
22.1	HOLAS	1,99
22.2	SAN. MAZGAS	4,70
22.3	SVETAINĖ+VIRTUVĖ	26,85
22.4	DRABUŽINĖ	3,17
		36,00 m ²
NR. 23 - 3 KAMBARIŲ BUTAS		
23.1	HOLAS	9,69
23.2	SAN. MAZGAS	4,80
23.3	MEGAMASIS	10,78
23.4	SVETAINĖ+VIRTUVĖ	20,73
23.5	MEGAMASIS	10,89
		56,00 m ²
NR. 24 - 4 KAMBARIŲ BUTAS		
24.1	HOLAS	11,67
24.2	SAN. MAZGAS	4,91
24.3	SVETAINĖ+VIRTUVĖ	23,65
24.4	MEGAMASIS	8,47
24.5	MEGAMASIS	8,47
24.6	MEGAMASIS	9,51
24.7	SAN. MAZGAS	4,70
24.8	DRABUŽINĖ	1,84
		73,00 m ²
NR. A - BENDRAS LAIPTINIŲ PLOTAS		
A	Laiptinės holas	49,98
A1	SANDELŪKAS	3,41
A2	SANDELŪKAS	3,35
		56,74 m ²
NR. B - BENDRAS LAIPTINIŲ PLOTAS		
B	Laiptinės holas	31,37
		31,37 m ²
NR. C - BENDRAS LAIPTINIŲ PLOTAS		
C	Laiptinės holas	24,28
		24,28 m ²
NR. D - BENDRAS LAIPTINIŲ PLOTAS		
D	Laiptinės holas	40,48
D	SANDELŪKAS	3,57
D	SANDELŪKAS	3,58
D	SANDELŪKAS	3,87
D	Sandelūky holas	4,82
		56,32 m ²
	Būklų plotas	1088,00 m ²
	Bendras plotas	1256,71 m ²


BUTAI

- 1K
- 1,5K
- 2K
- 3K
- 4K
- 1K (P)

0	2019-12-11	Statybos leidimui, konkursui ir statybai
LAIDA	IŠLEIDIMO DATA	LAIDOS STATUSAS KEITIMO PRIEŽASTIS (JEI TAIKOMA)
KVAL. PATV. DOK. NR.		UAB „Cloud Architektūra“ Konstitucijos pr. 21C, Quadrum North, 3 aukštas J.K. 303231136, Tel. +37068790457 info@cloudarchitektura.lt
A2122	A. Dagelis	STATINIO PROJEKTO PAVADINIMAS
A2114	J. Porvaneckaitė - Dagelienė	DAUGIABUČIAJ VILNIAUS MIESTO (6.3) GELEŽNIO VILKO G. 2, VIENIUS, STATYBOS PROJEKTAS
	A. Zenkevičiūtė	STATINIO NUMERIS IR PAVADINIMAS
	G. Nešukaitytė	DOKUMENTO PAVADINIMAS
	A. Statkevičiūtė	N4 NAMAS TIPINIS AUKŠTAS
LT	STATYTOJAS	DOKUMENTO ŽYMUO
	UAB "Gallo group" k. 302414120 buvusi UAB "M.M.M. projektai"	LAPAS LAPŲ
		1 1

PP ŠEŠTO aukšto patalpų eksplikacija



NR.	PAVADINIMAS	PLOTAS, m ²
NR. 1 - 1 KAMBARIO BUTAS		
1.1	SVETAINĖ+VIRTUVĖ	57,08
1.2	SAN. MAZGAS	5,22
1.3	DRABUŽINĖ	1,59
1.4	SAN. MAZGAS	1,91
	65,00 m²	
NR. 2 - 1 KAMBARIO BUTAS		
2.1	HOLAS	4,91
2.2	SAN. MAZGAS	4,55
2.3	SVETAINĖ+VIRTUVĖ	20,66
	29,00 m²	
NR. 3 - 1,5 KAMBARIO BUTAS		
3.1	HOLAS	3,83
3.2	SVETAINĖ+VIRTUVĖ	28,86
3.3	SAN. MAZGAS	5,20
	37,00 m²	
NR. 5 - 1 KAMBARIO BUTAS		
5.1	HOLAS	4,28
5.2	SAN. MAZGAS	4,81
5.3	SVETAINĖ+VIRTUVĖ	46,42
	55,00 m²	
NR. 6 - 2 KAMBARIŲ BUTAS		
6.1	HOLAS	5,57
6.2	SVETAINĖ+VIRTUVĖ	28,42
6.3	MIEGAMASIS	13,04
6.4	SAN. MAZGAS	4,81
	52,00 m²	
NR. 7 - 4 KAMBARIŲ BUTAS		
7.1	HOLAS	12,10
7.2	SVETAINĖ+VIRTUVĖ	22,30
7.3	MIEGAMASIS	9,36
7.4	MIEGAMASIS	9,36
7.5	MIEGAMASIS	12,78
7.6	SAN. MAZGAS	4,78
	70,00 m²	
NR. 9 - 1 KAMBARIO BUTAS		
9.1	SVETAINĖ+VIRTUVĖ	51,49
9.2	SAN. MAZGAS	4,86
	56,00 m²	
NR. 11 - 1 KAMBARIO BUTAS		
11.1	HOLAS	5,17
11.2	SVETAINĖ+VIRTUVĖ	67,22
11.3	C	3,36
11.4	SAN. MAZGAS	4,94
	78,00 m²	
NR. 12 - 1 KAMBARIO BUTAS		
12.1	HOLAS	4,22
12.2	SAN. MAZGAS	4,54
12.3	SVETAINĖ+VIRTUVĖ	19,82
	28,00 m²	
NR. 13 - 1,5 KAMBARIO BUTAS		
13.1	HOLAS	7,98
13.2	SAN. MAZGAS	4,86
13.3	SVETAINĖ+VIRTUVĖ	28,35
	41,00 m²	
NR. 15 - 4 KAMBARIŲ BUTAS		
15.1	HOLAS	7,79
15.2	SAN. MAZGAS	4,68
15.3	MIEGAMASIS	18,16
15.4	MIEGAMASIS	10,69
15.5	MIEGAMASIS	11,61
15.6	VIRTUVĖ + SVETAINĖ	20,08
15.7	SAN. MAZGAS	2,28
15.8	DRABUŽINĖ	2,56
15.9	KORIDORIUS	6,54
	84,00 m²	
NR. 18 - 3 KAMBARIŲ BUTAS		
18.1	HOLAS	5,84
18.2	SAN. MAZGAS	2,76
18.3	SVETAINĖ+VIRTUVĖ	20,54
18.4	MIEGAMASIS	13,52
18.5	SAN. MAZGAS	4,68
18.6	DRABUŽINĖ	4,72
18.7	MIEGAMASIS	14,69
	66,00 m²	
NR. 19 - 3 KAMBARIŲ BUTAS		
19.1	HOLAS	5,63
19.2	MIEGAMASIS	9,10
19.3	MIEGAMASIS	10,59
19.4	SVETAINĖ+VIRTUVĖ	21,79
19.5	SAN. MAZGAS	5,04
19.6	KORIDORIUS	4,38
	56,00 m²	
NR. 20 - 1 KAMBARIO BUTAS		
20.1	HOLAS	2,69
20.2	SAN. MAZGAS	4,50
20.3	SVETAINĖ+VIRTUVĖ	23,05
20.4	DRABUŽINĖ	1,49
	31,00 m²	
NR. 21 - 1,5 KAMBARIO BUTAS		
21.1	HOLAS	5,25
21.2	SAN. MAZGAS	4,52
21.3	SVETAINĖ+VIRTUVĖ	27,69
	36,00 m²	
NR. 22 - 1 KAMBARIO BUTAS		
22.1	SVETAINĖ+VIRTUVĖ	28,91
22.2	SAN. MAZGAS	4,70
	32,00 m²	
NR. 23 - 3 KAMBARIŲ BUTAS		
23.1	HOLAS	9,69
23.2	SAN. MAZGAS	4,80
23.3	MIEGAMASIS	10,78
23.4	SVETAINĖ+VIRTUVĖ	20,73
23.5	MIEGAMASIS	10,89
	56,00 m²	
NR. 24 - 1 KAMBARIO BUTAS		
24.1	SVETAINĖ+VIRTUVĖ	67,43
24.2	SAN. MAZGAS	5,22
	72,00 m²	
NR. A - BENDRAS LAIPTINIŲ PLOTAS		
A	Laiptinės holas	49,98
A1	SANDĖLIUKAS	3,41
A2	SANDĖLIUKAS	3,35
	56,74 m²	
NR. B - BENDRAS LAIPTINIŲ PLOTAS		
B	Laiptinės holas	31,54
	31,54 m²	
NR. C - BENDRAS LAIPTINIŲ PLOTAS		
C	Laiptinės holas	24,15
	24,15 m²	
NR. D - BENDRAS LAIPTINIŲ PLOTAS		
D	Laiptinės holas	40,48
	40,48 m²	
	Butų plotas	944,00
	Bendras plotas	1096,91 m²

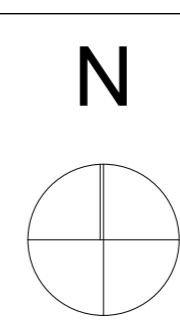

- BUTAI**
- 1K
 - 1,5K
 - 2K
 - 3K
 - 4K
 - 1K (P)

0	2019-12-11	Statybos leidimui, konkursui ir statybai
LAIDA	IŠLEIDIMO DATA	LAIDOS STATUSAS KEITIMO PRIEŽASTIS (JEI TAIKOMA)
KVAL. PATV. DOK. NR.		UAB „Cloud Architektai“ Konstitucijos pr. 21C, Quadrum North, 3 aukštas J.K. 303231136, Tel. +37068790457 info@cloudarchitektai.lt
A2122	A. Dagelis	STATINIO PROJEKTO PAVADINIMAS
A2114	J. Porvaneckaitė - Dagelienė	DAUGIABUČIAJŲ GYVENAMIEJI NAMAI (6.3) GELEŽNIO VILKO G. 2, VILNIUS, STATYBOS PROJEKTAS
	A. Zenkevičiūtė	STATINIO NUMERIS IR PAVADINIMAS
	G. Nešukaitytė	DOKUMENTO PAVADINIMAS
	A. Statkevičiūtė	N4 NAMAS 6 AUKŠTAS
LT	STATYTOJAS	DOKUMENTO ŽYMUO
	UAB „Gallo group“ k. 302414120 buvusi UAB „M.M.M. projektai“	CL_GV_19_PP_SA
		LAPAS
		LAPŲ
		1
		1

PP_SEPTINTO aukšto patalpų eksplicacija		
NR.	PAVADINIMAS	PLOTAS, m ²
NR. 1 - 1 KAMBARIO BUTAS		
1.5	SVETAINĖ+VIRTUVĖ	32,00 m ²
		32,00 m ²
NR. 5 - 1 KAMBARIO BUTAS		
5.4	SVETAINĖ+VIRTUVĖ	27,00 m ²
		27,00 m ²
NR. 6 - 1 KAMBARIO BUTAS		
6.1	SVETAINĖ+VIRTUVĖ	107,81
6.2	SAN. MAZGAS	4,78
		112,00 m ²
NR. 7 - 1 KAMBARIO BUTAS		
7.1	SVETAINĖ+VIRTUVĖ	55,55
7.2	SAN. MAZGAS	4,78
		60,00 m ²
NR. 8 - 1 KAMBARIO BUTAS		
8.1	SVETAINĖ+VIRTUVĖ	97,39
8.2	SAN. MAZGAS	4,68
8.3	SAN. MAZGAS	4,54
		106,00 m ²
NR. 9 - 1 KAMBARIO BUTAS		
9.3	SVETAINĖ+VIRTUVĖ	28,00 m ²
		28,00 m ²
NR. 11 - 1 KAMBARIO BUTAS		
11.5	SVETAINĖ+VIRTUVĖ	38,00 m ²
		38,00 m ²
NR. 20 - 1 KAMBARIO BUTAS		
20.1	SVETAINĖ+VIRTUVĖ	49,80
20.2	SAN. MAZGAS	4,50
		54,00 m ²
NR. 21 - 1 KAMBARIO BUTAS		
21.1	SVETAINĖ+VIRTUVĖ	127,37
21.2	SAN. MAZGAS	4,50
21.3	SAN. MAZGAS	4,53
		128,00 m ²
NR. 22 - 1 KAMBARIO BUTAS		
22.3	SVETAINĖ+VIRTUVĖ	16,00 m ²
		16,00 m ²
NR. 24 - 1 KAMBARIO BUTAS		
24.3	SVETAINĖ+VIRTUVĖ	36,00 m ²
		36,00 m ²
NR. A - BENDRAS LAIPTINIŲ PLOTAS		
A	Laiptinės holas	15,66
		15,66 m ²
NR. B - BENDRAS LAIPTINIŲ PLOTAS		
B	Laiptinės holas	11,01 m ²
		11,01 m ²
NR. D - BENDRAS LAIPTINIŲ PLOTAS		
D	Laiptinės holas	11,68
		11,68 m ²
	Butų plotas	635,00 m ²
	Bendras plotas	675,35 m ²

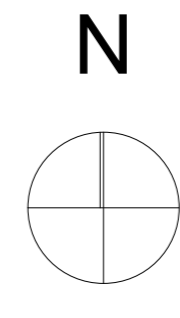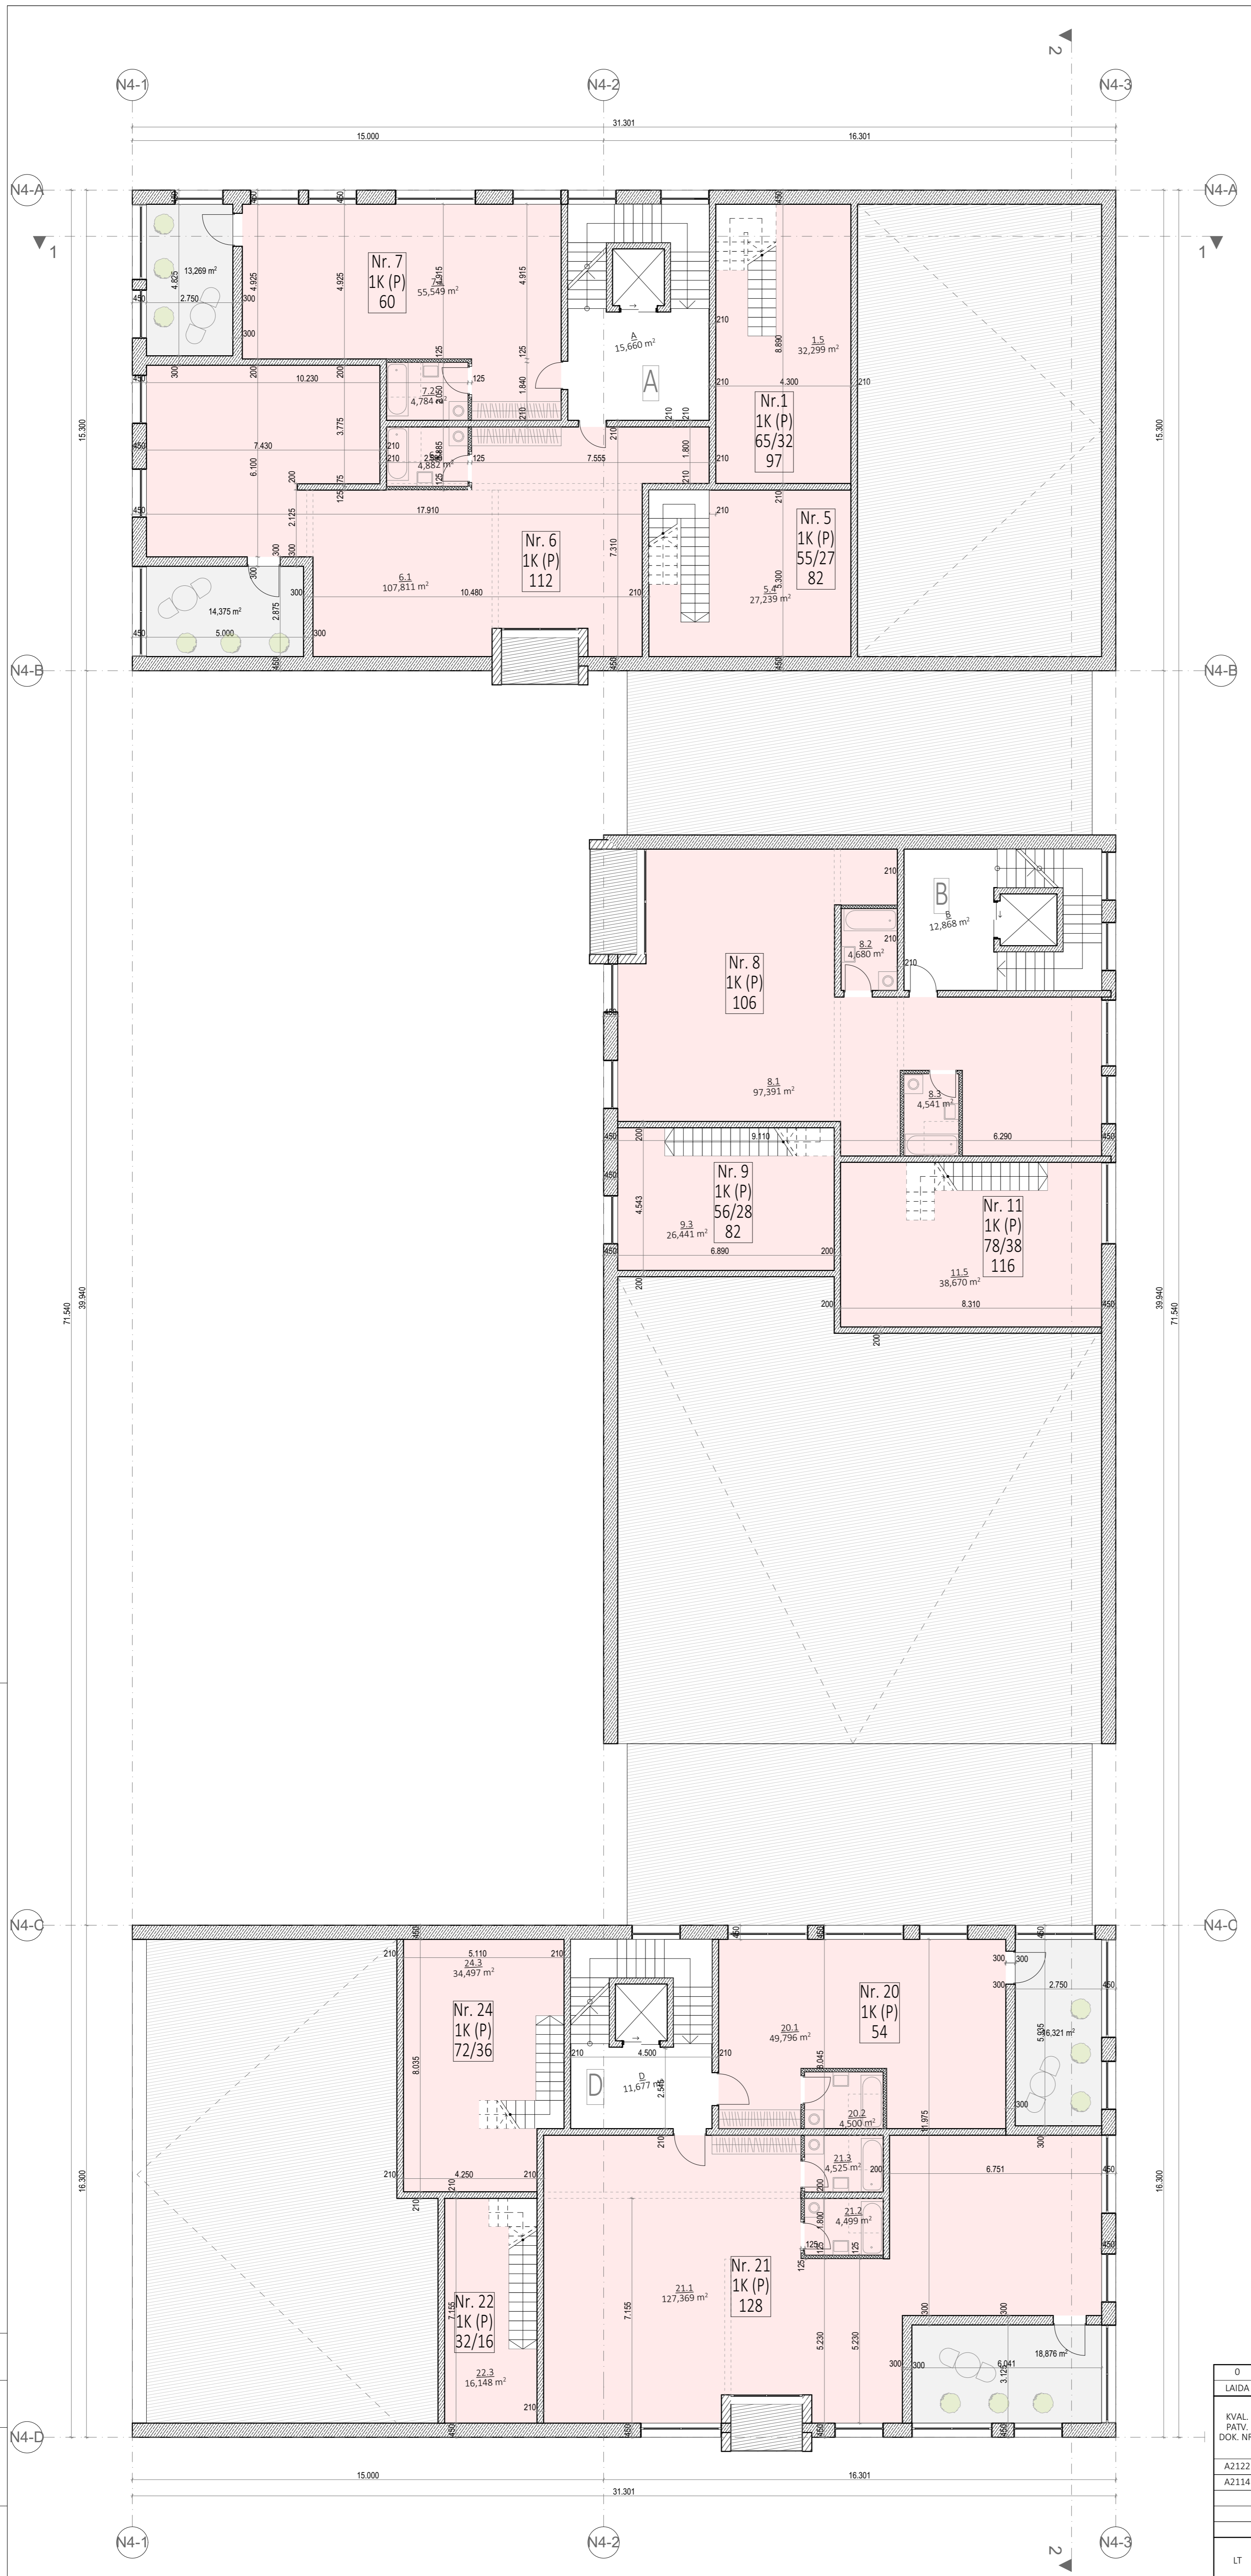

- BUTAI**
- 1K
 - 1,5K
 - 2K
 - 3K
 - 4K
 - 1K (P)

0	2019.12.11	Statybos leidimui, konkursui ir statybai	
LAIDA	IŠLEIDIMO DATA	LAIDOS STATUSAS KEITIMO PRIEŽASTIS (JEI TAIKOMA)	
KVAL. PATV. DOK. NR.		UAB „Cloud Architektai“ Konstitucijos pr. 21C, Quadrum North, 3 aukštas J.K. 303231136, Tel. +37068790457 info@cloudarchitektai.lt	STATYBOS PROJEKTO PAVADINIMAS DAUGIABŪČIAI GYVENAMIEJI NAMAI (6.3) GELEŽNIO VILKO G. 2, VILNIUS, STATYBOS PROJEKTAS
A2122	A. Dagelis		STATYBOS NUMERIS IR PAVADINIMAS
A2114	J. Porvaneckaitė - Dagelienė		DOKUMENTO PAVADINIMAS N4 NAMAS 7 AUKŠTAS
	A. Zenkevičiūtė		
	G. Nešukalytė		
	A. Statkeviciūtė		
LT	STATYTOJAS	UAB „Gallo group“ k. 302414120 buvusi UAB „M.M.M. projektai“	DOKUMENTO ŽYMUO CL_GV_19_PP_SA
			LAPAS 1
			LAPŲ 1

Projekto dalis	V.Pavardė	Data




Projekto dalis	
V. Pavardė	
Parasas	
Data	

0	2019-10	Statybos leidimui, konkursui ir statybai	
LAIDA	IŠLEIDIMO DATA	LAIDOS STATUSAS. KEITIMO PRIEŽASTIS (JEI TAIKOMA)	
KVAL. PATV. DOK. NR.	cloud +architecture+urban design	UAB „Cloud Architektai“ Konstitucijos dr. 21C, Quadrum North, 3 aukštas J.K. 303281136 Tel. +37068790457 info@cloudarchitektai.lt	STATINIO PROJEKTO PAVADINIMAS DAUGIABUČIAI GYVENAMIEJI NAMAI (6.3) GELEŽINIO VILKO G. 2, VILNIUS. STATYBOS PROJEKTAS
A2122	SPV	A. Dagėlis	STATINIO NUMERIS IR PAVADINIMAS
A2114		J. Povaneckė - Dagėlienė	
		A. Zenkevičiūtė	DOKUMENTO PAVADINIMAS
		G. Nešukaiytė	FASADAS TARP AŠIŲ N4-D - N4-A
		A. Statkevičiūtė	
LT	STATYTOJAS	UAB "Galiūgraužis" j.k. 302414120 buvusi UAB "M.M.M. projektai"	DOKUMENTO ŽYMLIS CL_GV_19_PP_SA
			LAPAS 1
			LAPŲ 1



Projekto dalis	
V/Pavarde	
Parasas	
Data	

0	2019-10	Statybos leidimui, konkursui ir statybai	
LAIKA	IŠLEIDIMO DATA	LAIKOS STATUSAS, KEITIMO PRIEŽASTIS (JEI TAIKOMA)	
KVAL. PATV. DOK. NR.	cloud+ + architektūra - urban design	UAB „Cloud Architektai“ Konstitucijos pr. 21C, Quadrum North, 3 aukštas į.k. 303231136 Tel. +37068790457 info@cloudarchitektai.lt	STATINIO PROJEKTO PAVADINIMAS DAUGIABUČIAI GYVENAMIEJI NAMAI (6.3) GELEŽINIO VILKO G. 2, VILNIUS. STATYBOS PROJEKTAS
A2122	SPV	A. Dagelis	STATINIO NUMERIS IR PAVADINIMAS
A2114		J. Porvaneckaitė - Dagelienė A. Zenkevičiūtė G. Nešukaiytė A. Statkevičiūtė	DOKUMENTO PAVADINIMAS FASADAS TARP AŠIŲ N4-A - N4-D
LT	STATYTOJAS	UAB "GalloGroup" k. 302414320 buvusi UAB "M.M.M. projektai"	DOKUMENTO ŽYMUO CL_GV_19_PP_SA
			LAPAS 1
			LAPŲ 1

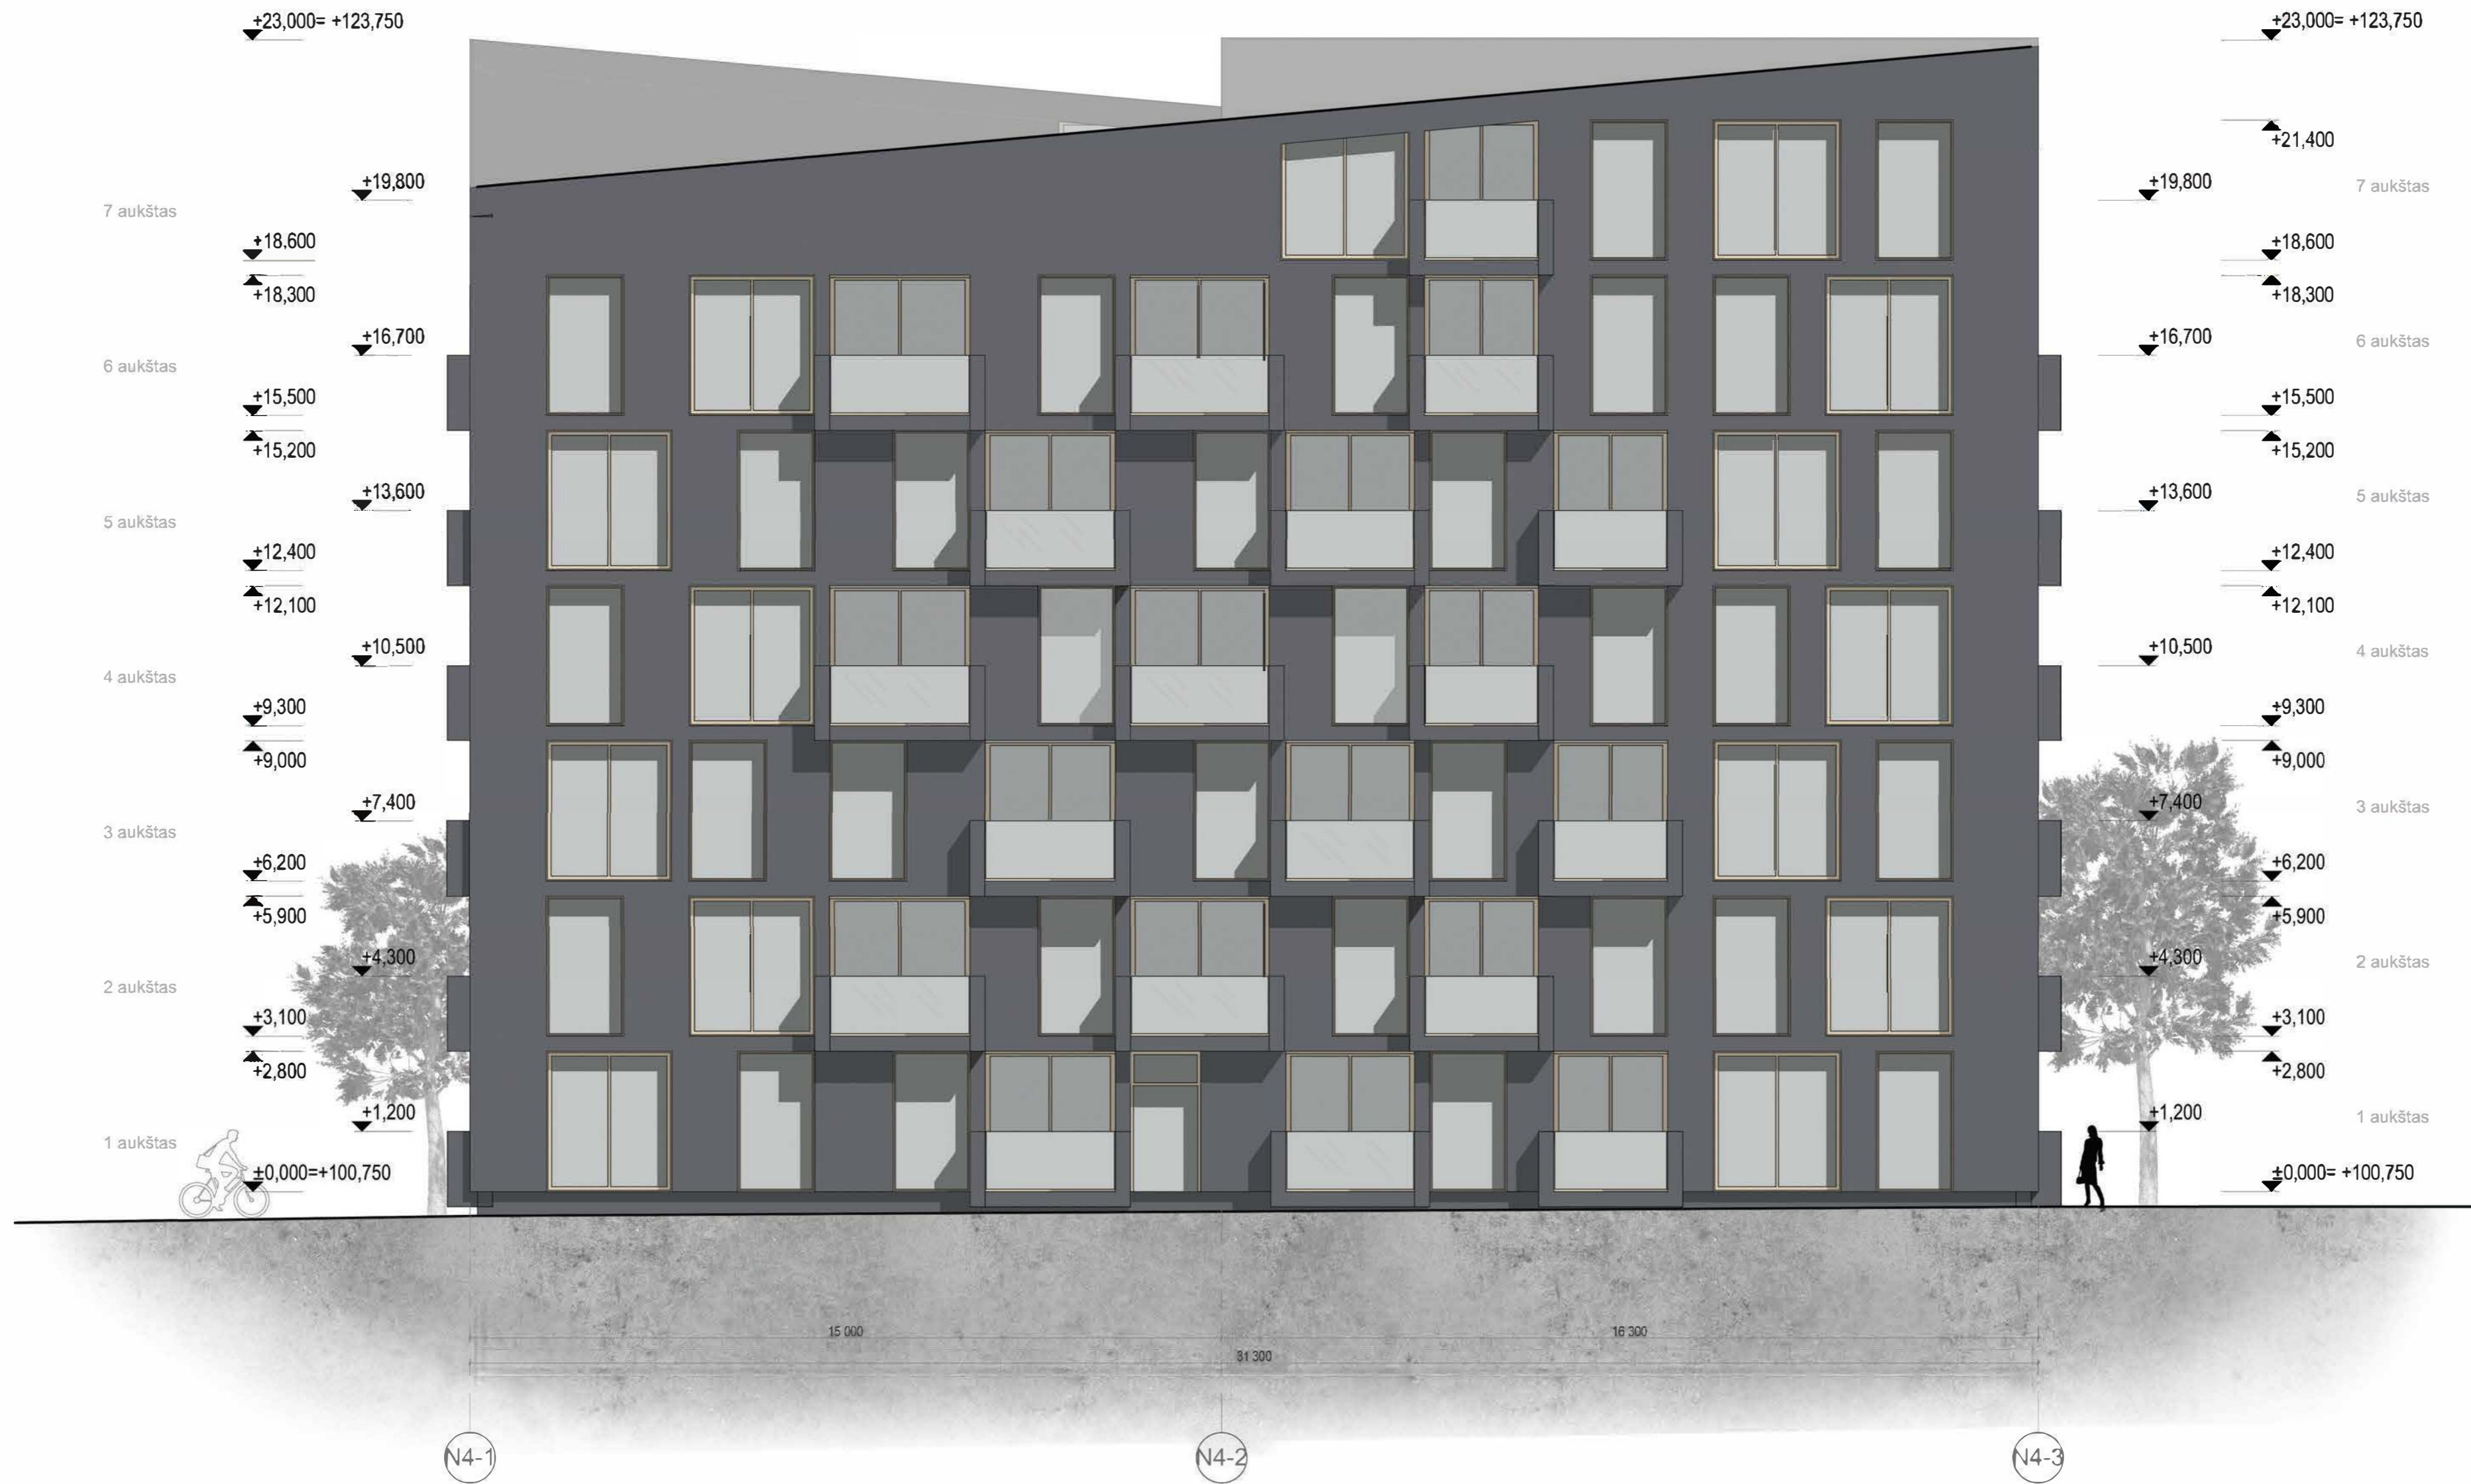


Projekto dalis	V. Pavardė	Parašas	Data

0	2019-10	Statybos leidimui, konkursui ir statybai	
LAIDA	IŠLEIDIMO DATA	LAIDOS STATUSAS KEITIMO PRIEŽASTIS (JEI TAIKOMA)	
KVAL. PATV. DOK. NR.	+ cloud + architecture+urban design	UAB „Cloud Architektai“ Konstitucijos pr. 21C, Quadrum North, 3 aukštas į.k. 303231136, Tel. +37068790457 info@cloudarchitektai.lt	STATINIO PROJEKTO PAVADINIMAS DAUGIABUČIAI GYVENAMIEJI NAMAI (6.3) GELEŽINIO VILKO G. 2, VILNIUS. STATYBOS PROJEKTAS
A2122	SPV	A. Dagelis	STATINIO NUMERIS IR PAVADINIMAS
A2114		J. Porvaneckaitė - Dagelienė	
		A. Zenkevičiūtė	DOKUMENTO PAVADINIMAS
		G. Nešukaitytė	FASADAS TARP AŠIŲ N4-1 N4-3
		A. Statkevičiūtė	
LT	STATYTOJAS	UAB "Galio group" į.k. 302414120 buvusi UAB "M.M.M. projektai"	DOKUMENTO ŽYMUO CL_GV_19_PP_SA
			LAPAS 1
			LAPŲ 1




Projekto dalis	
V. Pavardė	
Parašas	
Data	

0	2019-10	Statybos leidimui, konkursui ir statybai	
LAIDA	IŠLEIDIMO DATA	LAIDOS STATUSAS. KEITIMO PRIEŽASTIS (JEI TAIKOMA)	
KVAL. PATV. DOK. NR.	+ cloud + architecture+urban design	UAB „Cloud Architektai“ Konstitucijos pr. 21C, Quadrum North, 3 aukštas j.k. 303231136, Tel. +37068790457 info@cloudarchitektai.lt	STATINIO PROJEKTO PAVADINIMAS DAUGIABUČIAI GYVENAMIEJI NAMAI (6.3) GELEŽINIO VILKO G. 2, VILNIUS. STATYBOS PROJEKTAS
A2122	SPV	A. Dagelis	STATINIO NUMERIS IR PAVADINIMAS
A2114		J. Porvaneckaitė - Dagelienė	
		A. Zenkevičiūtė	DOKUMENTO PAVADINIMAS
		G. Nešukaitytė	FASAŠAS TARP AŠIŲ N 4-3 N4-1
		A. Statkevičiūtė	
LT	STATYTOJAS	UAB "Gallo group" j.k. 302414120 buvusi UAB "M.M.M. projektai"	DOKUMENTO ŽYMUO CL_GV_19_PP_SA
			LAPAS 1
			LAPŲ 1

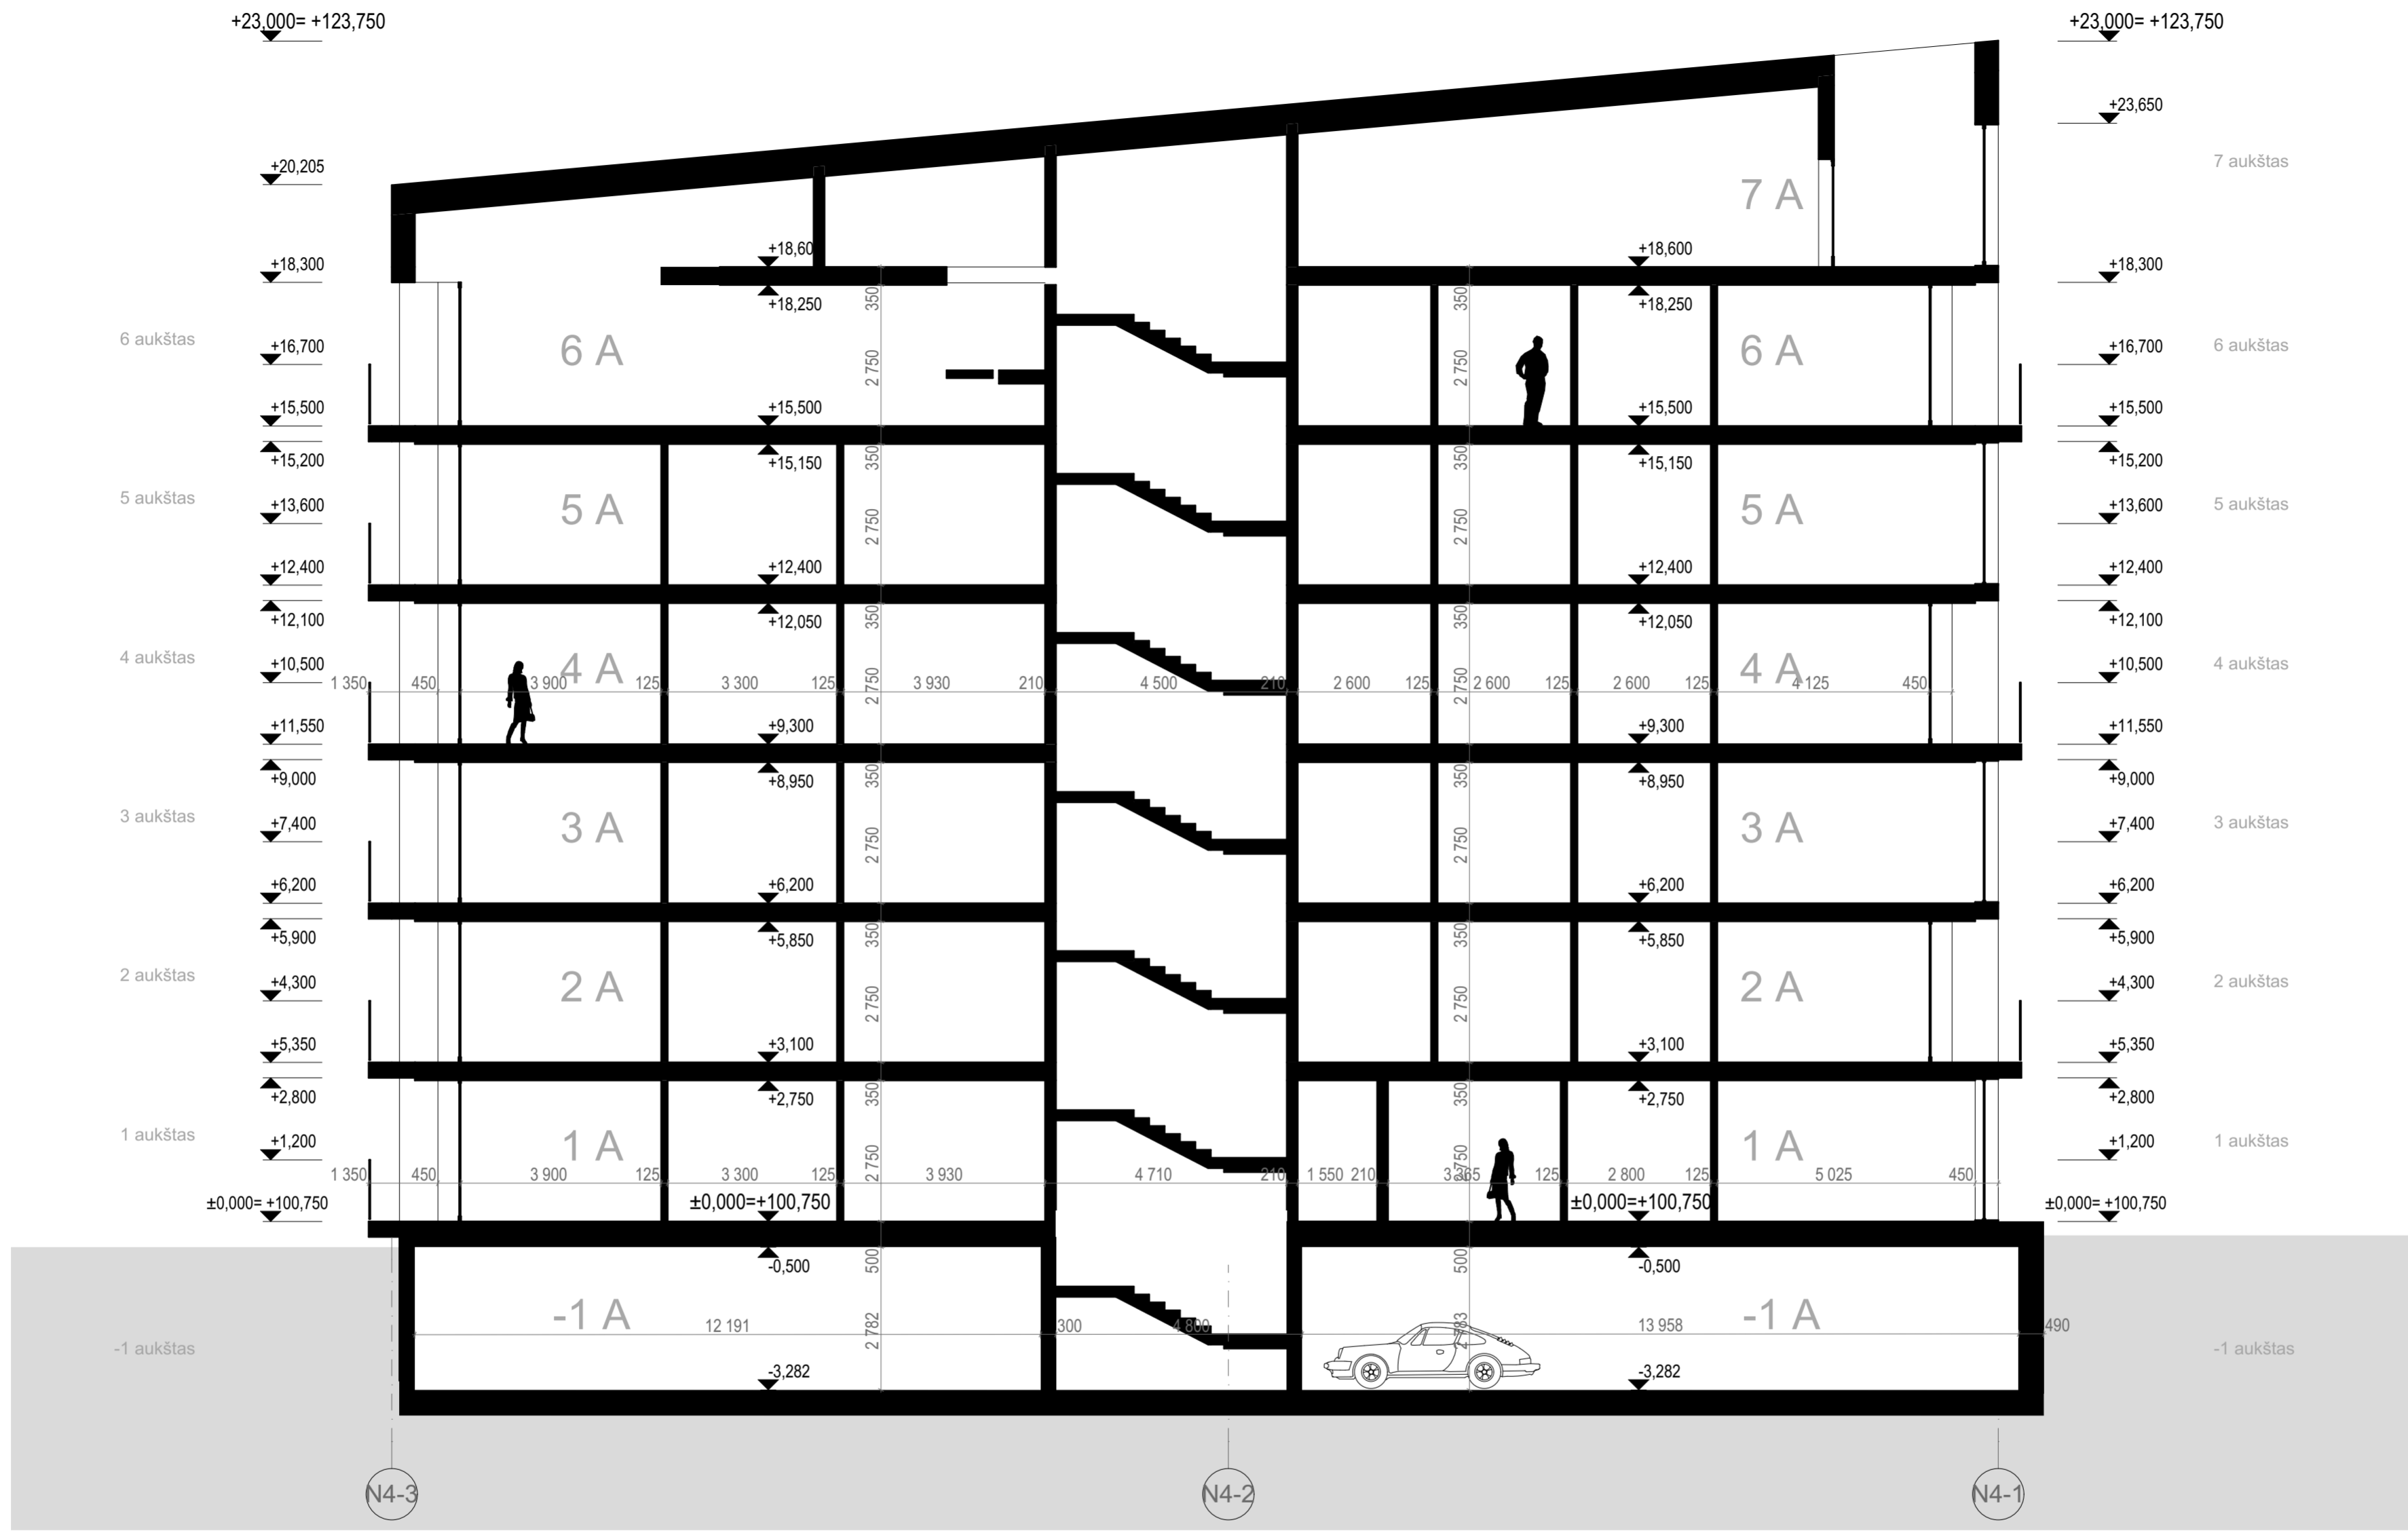


Projekto dalis	
V. Pavardė	
Parašas	
Data	

0	2019-12-09	Statybos leidimui, konkursui ir statybai	
LAIIDA	IŠLEIDIMO DATA	LAIDOS STATUSAS. KEITIMO PRIEŽASTIS (JEI TAIKOMA)	
KVAL. PATV. DOK. NR.	+ cloud + architecture+urban design	UAB „Cloud Architektai“ Konstitucijos pr. 21C, Quadrum North, 3 aukštas j.k. 303231136, Tel. +37068790457 info@cloudarchitektai.lt	STATINIO PROJEKTO PAVADINIMAS DAUGIABUČIAI GYVENAMIEJI NAMAI (6.3) GELEŽINIO VILKO G. 2, VILNIUS. STATYBOS PROJEKTAS
A2122	SPV	A. Dagelis	STATINIO NUMERIS IR PAVADINIMAS
A2114		J. Porvaneckaitė - Dagelienė	DOKUMENTO PAVADINIMAS N4 PJŪVIS 1
		A. Zenkevičiūtė	
		G. Nešukaitytė	
		A. Statkevičiūtė	
LT	STATYTOJAS	DOKUMENTO ŽYMUO	
	UAB "Gilio group" j.k. 302414120 buvusi UAB "M.M.M. projektai"	CL_GV_19_PP_SA	LAPAS LAPŲ 1 1

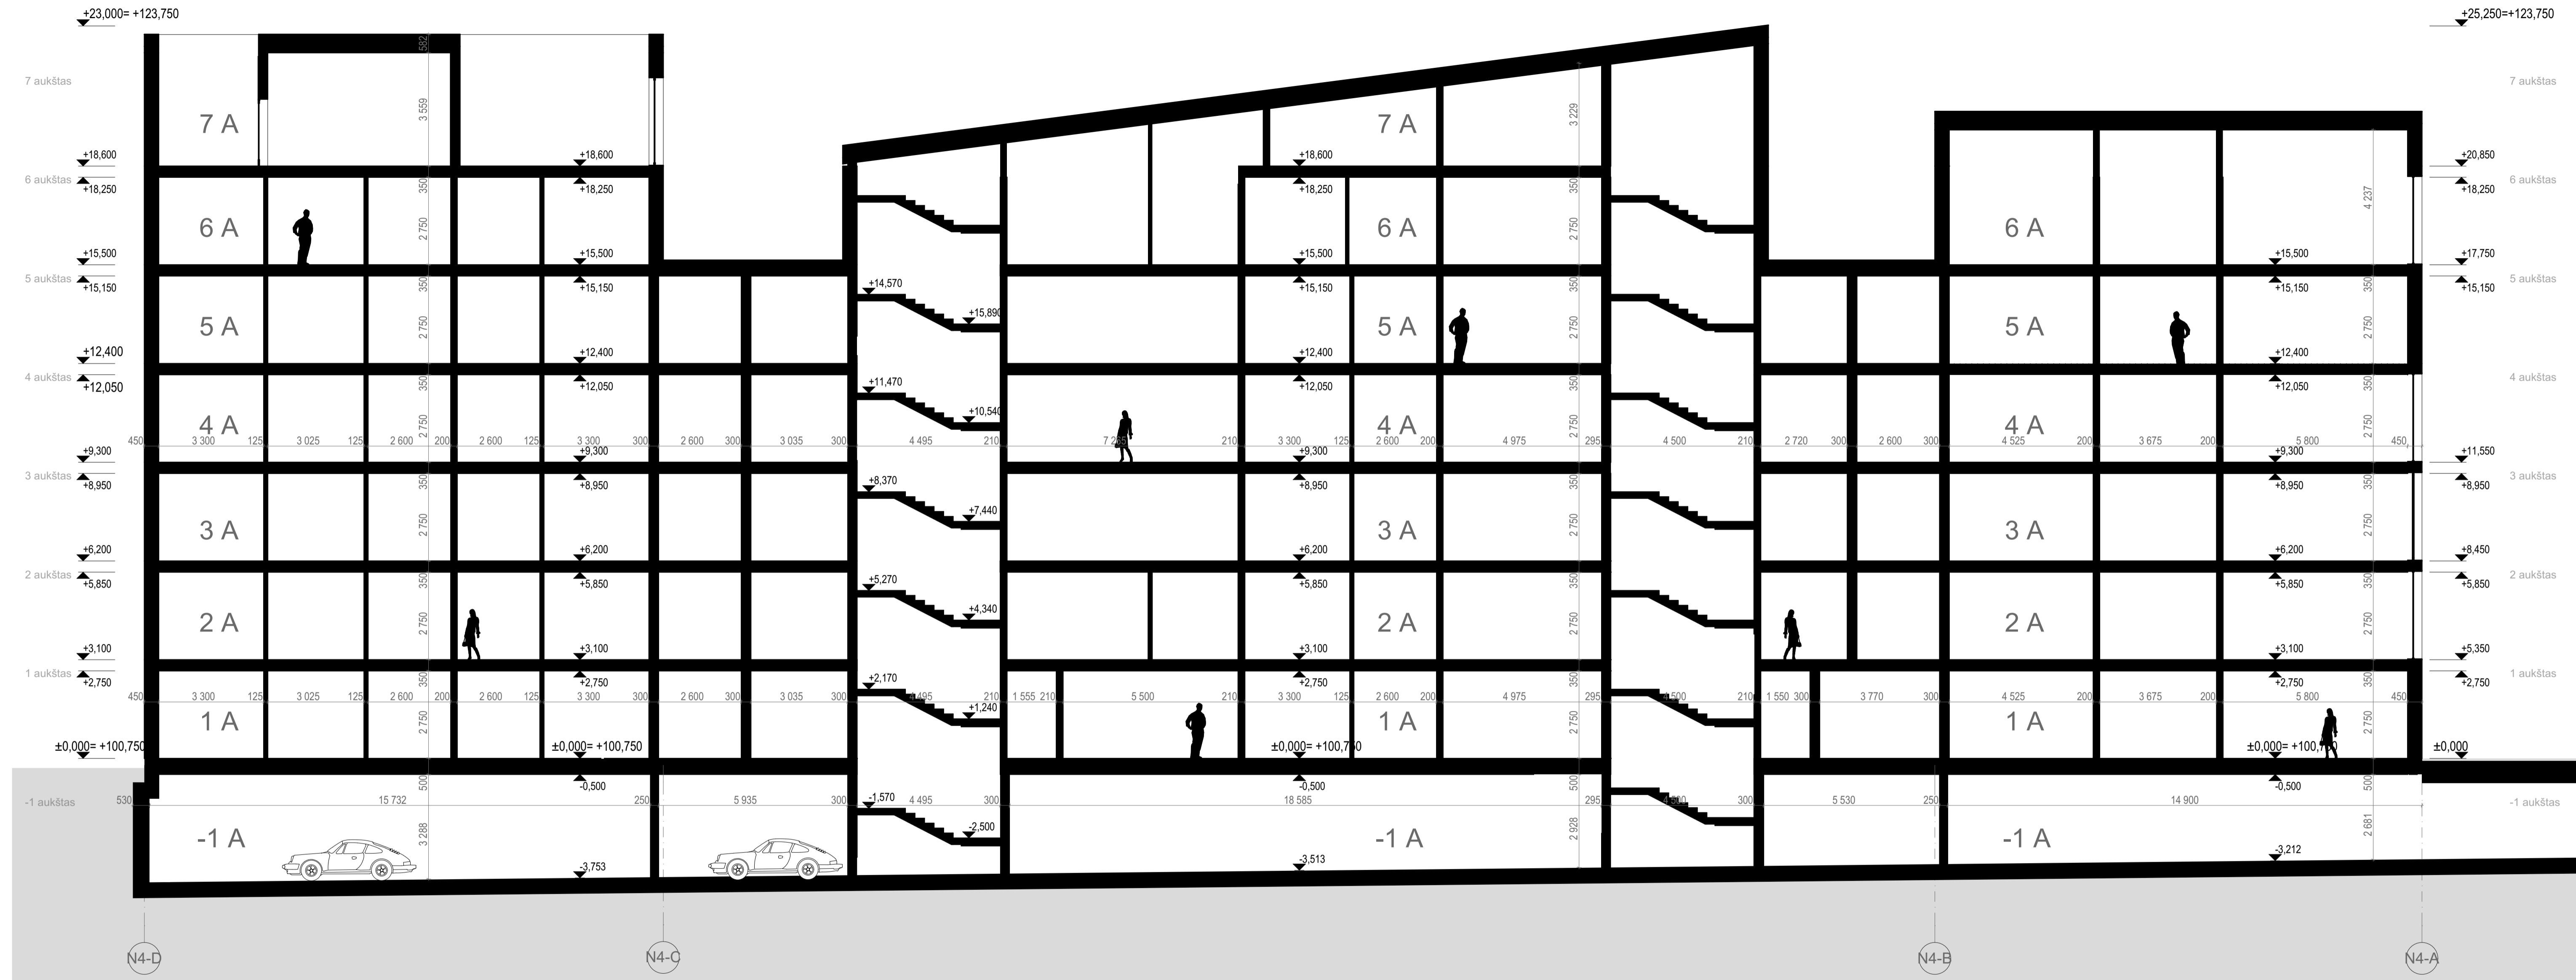

Projekto dalis	
V. Pavardė	
Parašas	
Data	


0	2019-12-09	Statybos leidimui, konkursui ir statybai	
LAIDA	IŠLEIDIMO DATA	LAIDOS STATUSAS, KEITIMO PRIEŽASTIS (JEI TAIKOMA)	
KVAL. PATV. DOK. NR.	cloud+ architecture + urban design	UAB „Cloud Architektai“ Konstitucijos pr. 21C, Quadrum North, 3 aukštas į.k. 303231136 Tel. +37068790457 info@cloudarchitektai.lt	STATINIO PROJEKTO PAVADINIMAS VINGIO KVARTALO PROJEKTIŲ PASIŪLYMAI
A2122	A. Dagelis		STATINIO NUMERIS IR PAVADINIMAS
A2114	J. Porvaneckaitė - Dagelienė		DOKUMENTO PAVADINIMAS N4 PIŪVIS 2
LT	STATYTOJAS UAB "Galio group" į.k. 302414120 buvusi UAB "M.M.M. projektai"	DOKUMENTO ŽYMUO CL_GV_19_PP_SA	LAPAS LAPŲ 1 1

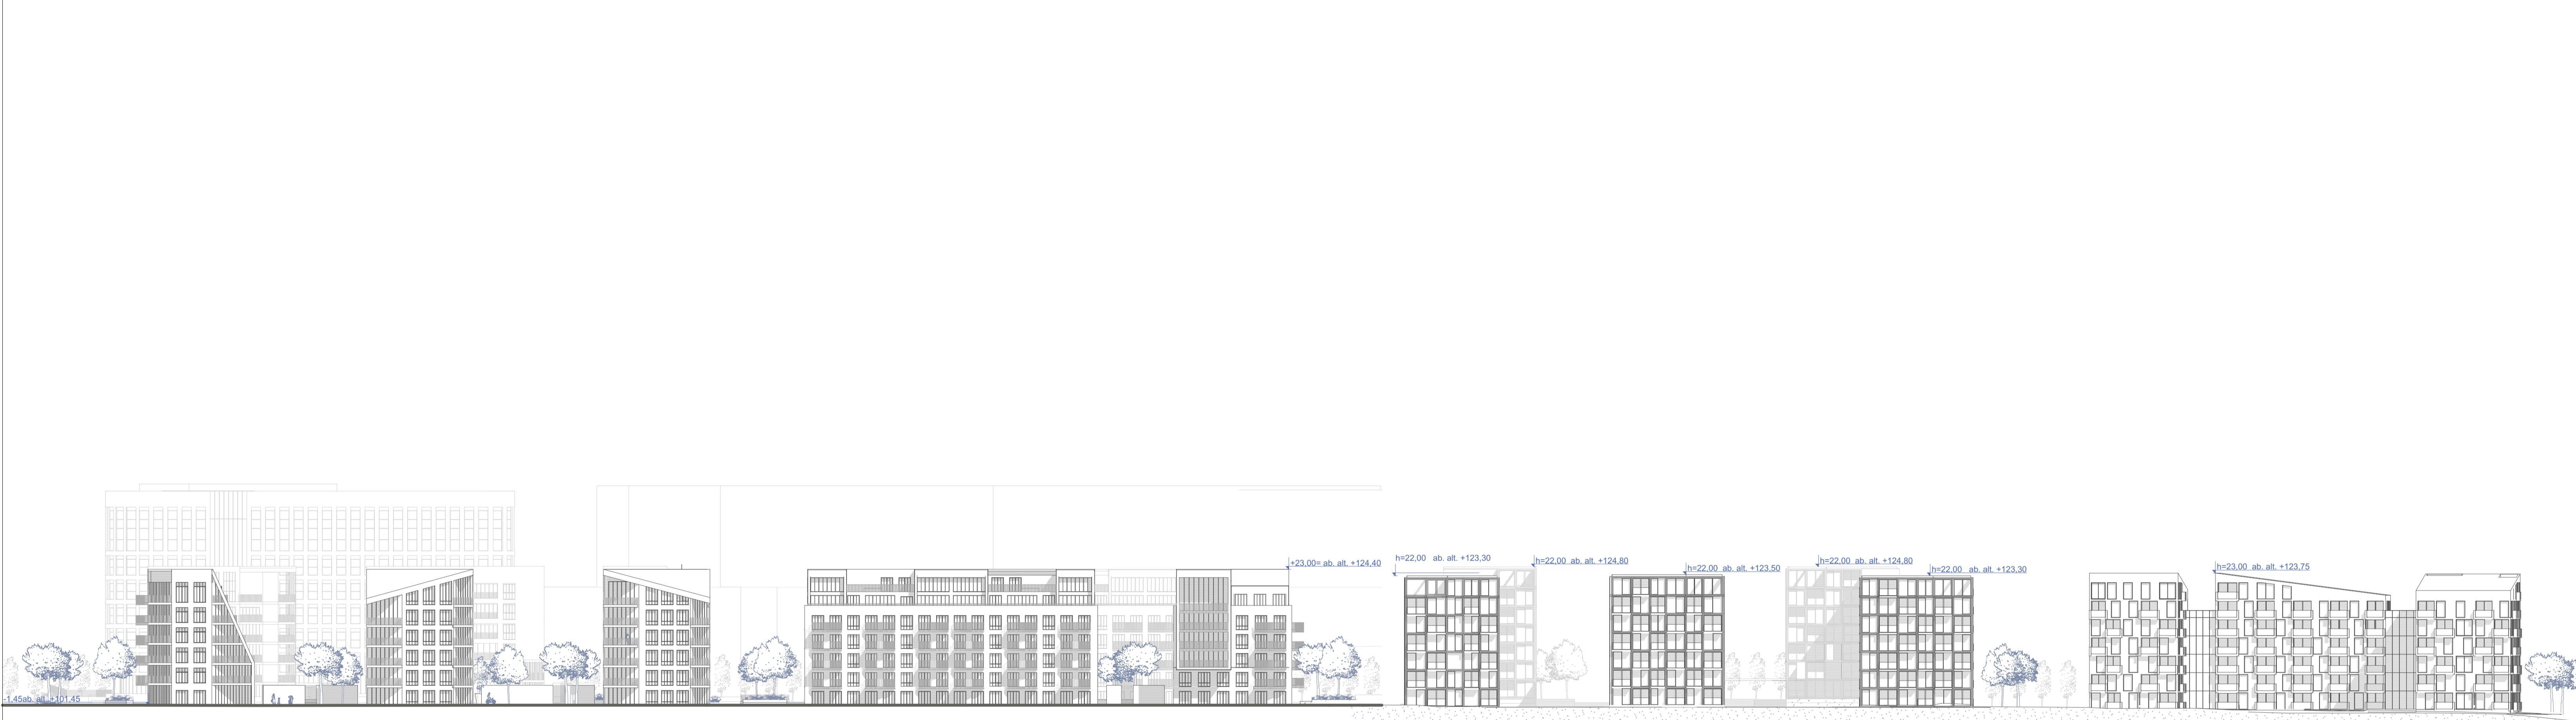

KRANTINĖS IŠKLOTINĖ M 1:500



GATVĖS IŠKLOTINĖ M 1:500

0	2019-10	Statybos leidimui, konkursui ir statybai	
LAIDA	IŠLEIDIMO DATA	LAIDOS STATUSAS, KEITIMO PRIEŽASTIS (JEI TAIKOMA)	
KVAL. PATV. DOK. NR.	 UAB „Cloud Architektai“ Konstitucijos pr. 21C, Quadrum North, 3 aukštas J. k. 303231136, Tel. +37068790457 info@cloudarchitektai.lt	STATINIO PROJEKTO PAVADINIMAS	
A2122	SPV	A. Dagelis	DAUGIABUČIAI GYVENAMIEJI NAMAI (6.3) GELEŽNIO VILKO G. 2, VILNIUS. STATYBOS PROJEKTAS
A2114		J. Porvaneckaitė - Dagėlienė	STATINIO NUMERIS IR PAVADINIMAS
		A. Ženkevičiūtė	DOKUMENTO PAVADINIMAS
		G. Nešukaitytė	Fasadų išklotinės M 1:500
		A. Statkevičiūtė	
LT	STATYTOJAS	UAB "Gallo Group" k. 302414120 buvusi UAB "M.M.M. projektai"	DOKUMENTO ŽYMUD
			CL_GV_19_PP_SA
			LAPAS
			LAPŲ
			1
			1