


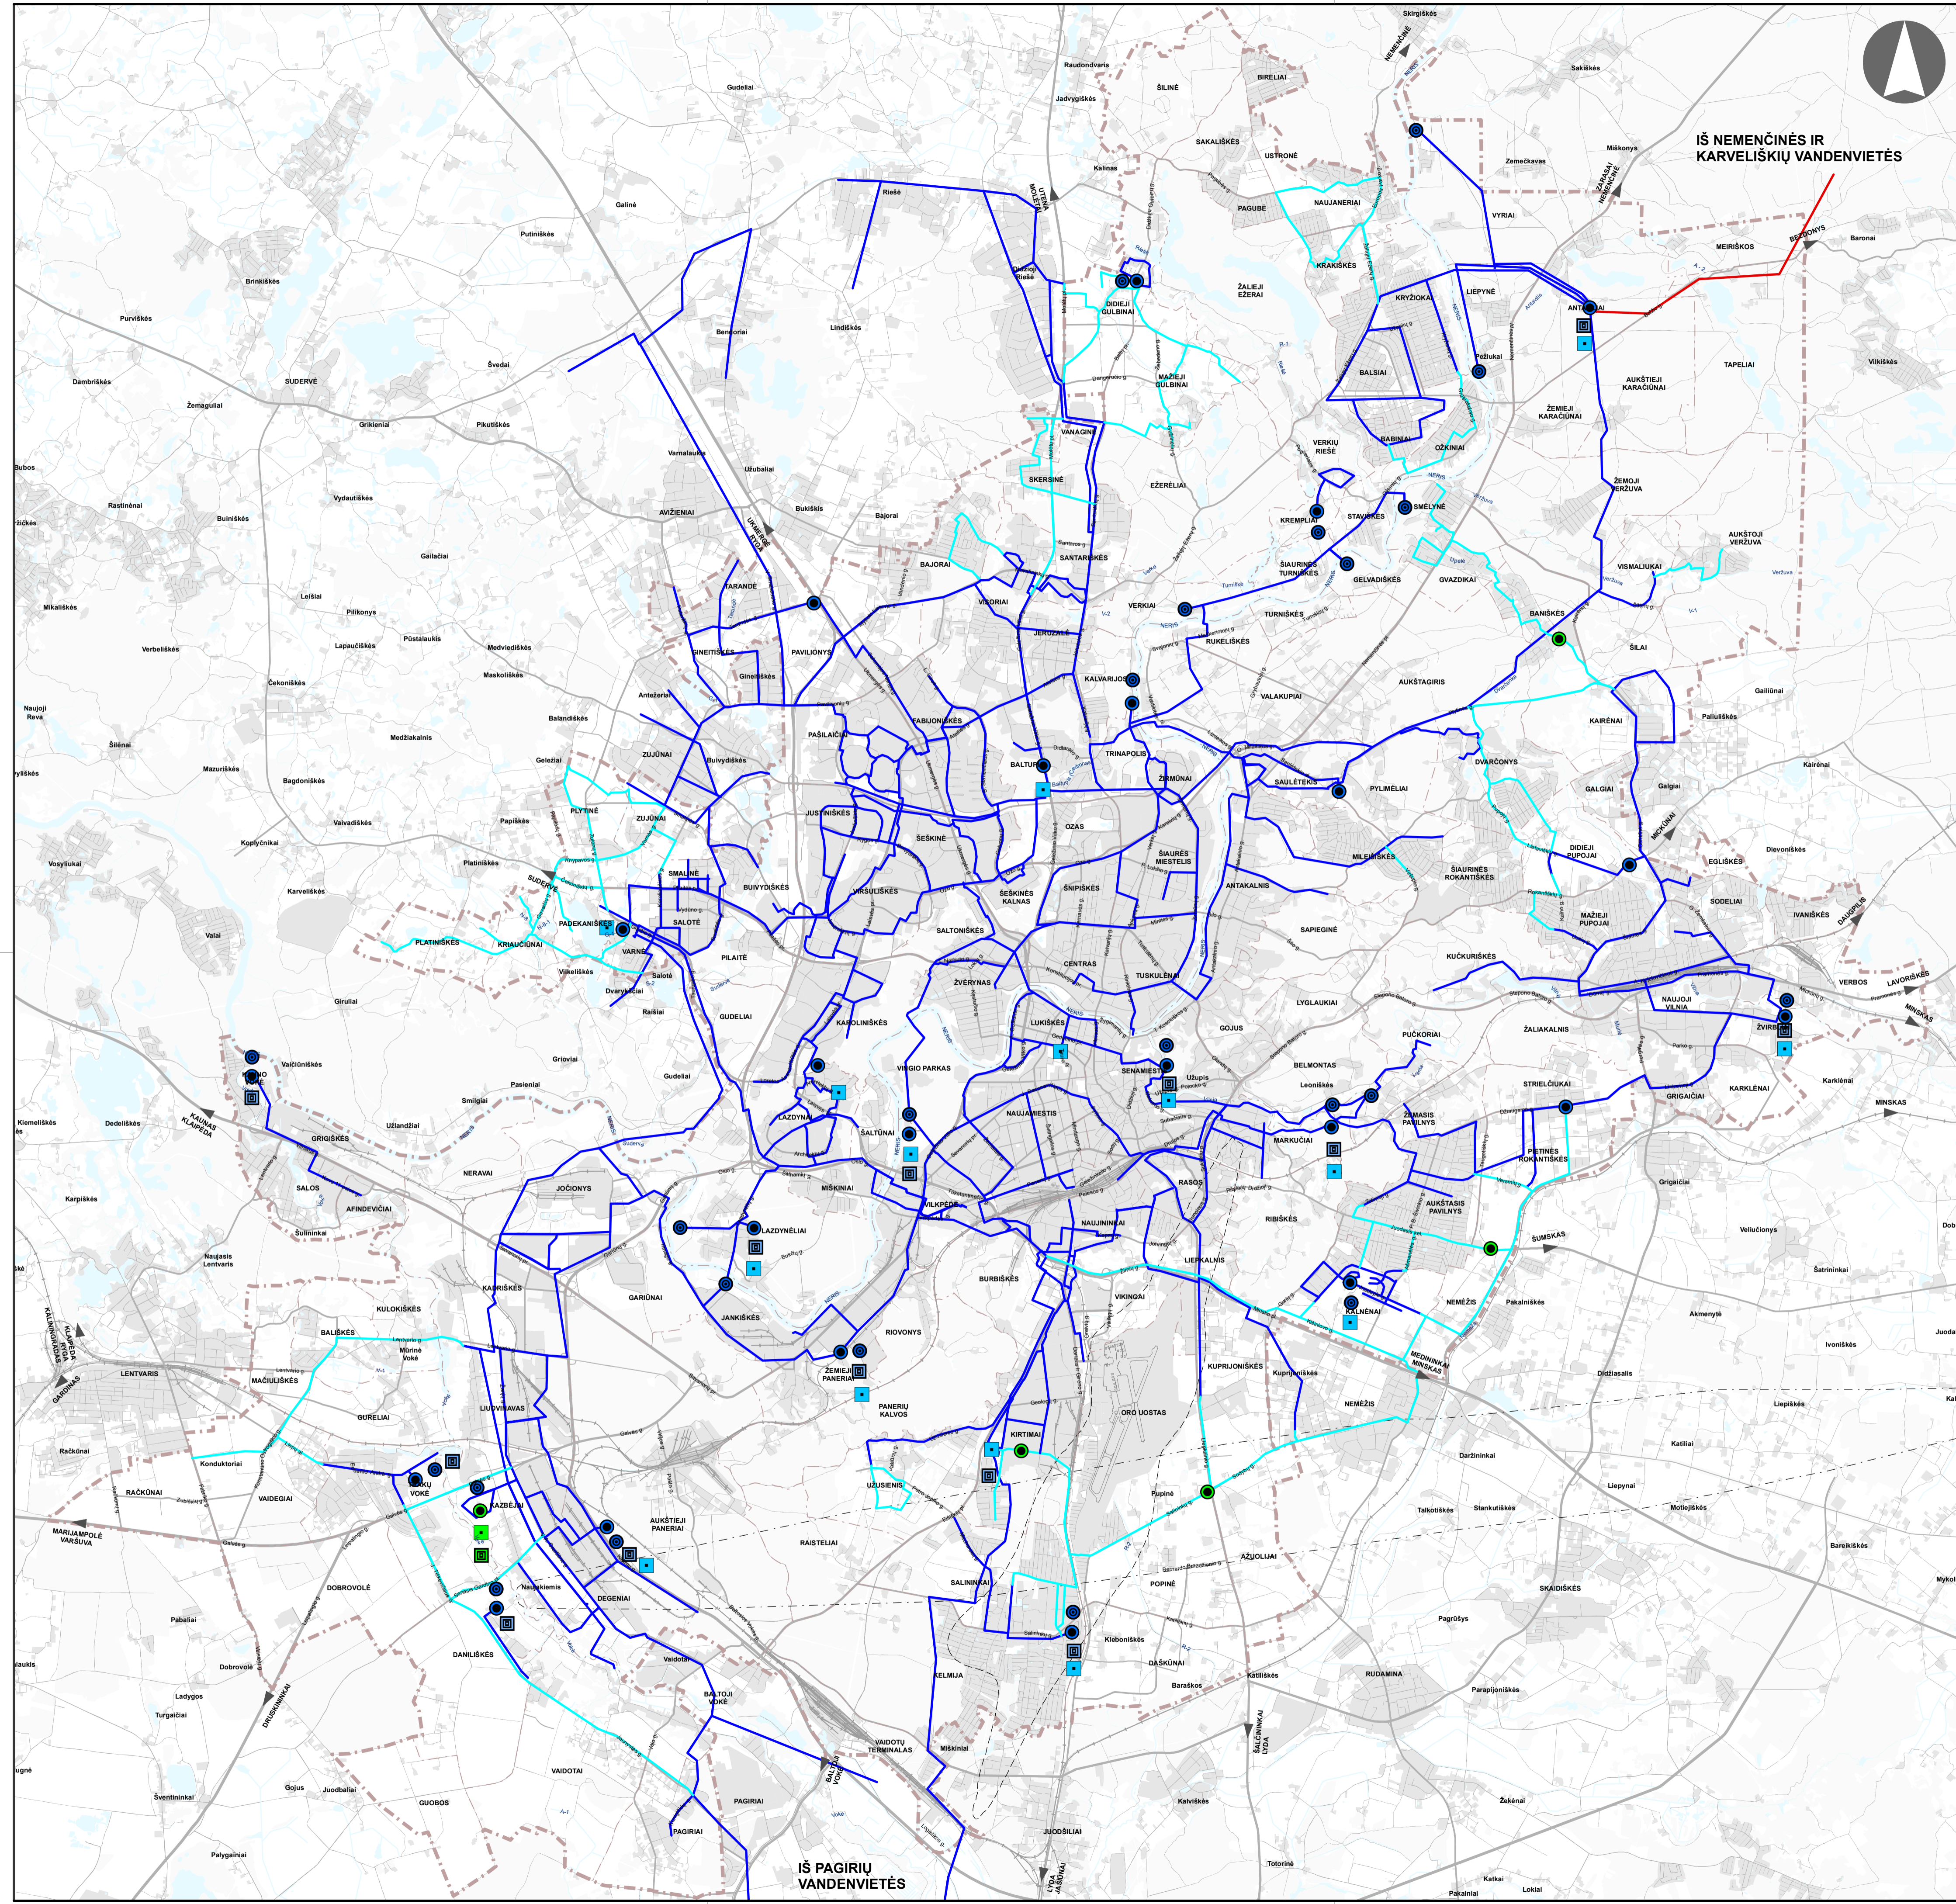


**IŠ NEMENČINĖS IR
KARVELIŠKIŲ VANDENVIETĖS**



SUTARTINIAI ŽENKLAI

- Esami pagrindiniai vandentiekio tinklai
- Siūlomi pastatyti vandentiekio tinklai
- Siūlomi rekonstruoti esami vandentiekio tinklai
- Esama vandenvietė
- Esama vandens ruošykla
- Esama vandens stotis
- Esama vandens talpykla
- Siūloma pastatyti vandens ruošykla
- Siūloma pastatyti vandens stotis
- Siūloma pastatyti vandens talpykla
- Vilniaus m. savivaldybės ribos
- Vilniaus m. rajono riba
- Vilniaus oro uosto esamo lėktuvų kilimo ir tūpimo tako perspektyvinė ribinė (55 dBA) triukšmo zonos riba
- Perspektyvinė triukšmo zona rezervuotam kitos krypties lėktuvų kilimo ir tūpimo takui

Pastaba:
Inžineriniai tinklai planuojami už valstybinės reikšmės kelių juostos ribų

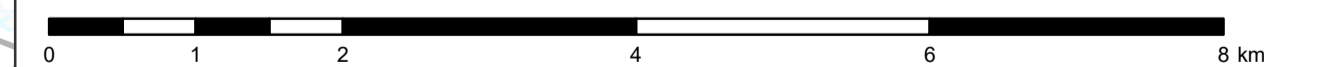

0	2019.08.21	
LAIDA	IŠLEIDIMO DATA	LAIDOS STATUSAS, KEITIMO PRIEŽASTIS (JEI TAIKOMA)

KVAL. PVYV. DOK. NR.		Projektas parengtas		VILNIAUS MIESTO SAVIVALDYBĖS TERITORIJOS BENDRISIS PLANAS Dokumentacijos pavadinimas: INŽINERINĖ INFRASTRUKTŪRA. VANDENTIEKO TINKLŲ SCHEMA MASTELIS 1:50000	LAIDA		
		A280	PV			Mindaugas Grabauskas	0
		7675	Temos vad.			Eduardas Povilaitis	
12737	PDV-VN	Eduardas Povilaitis	Inž.	Artūras Mazulauškas			
LT	Sąlyšas ir techn. užrašas		Dokumentacijos žymos		LAPAS LAPŲ		
VILNIAUS MIESTO SAVIVALDYBĖS ADMINISTRACIJOS DIREKTORIUS			VP16-23		1 1		