


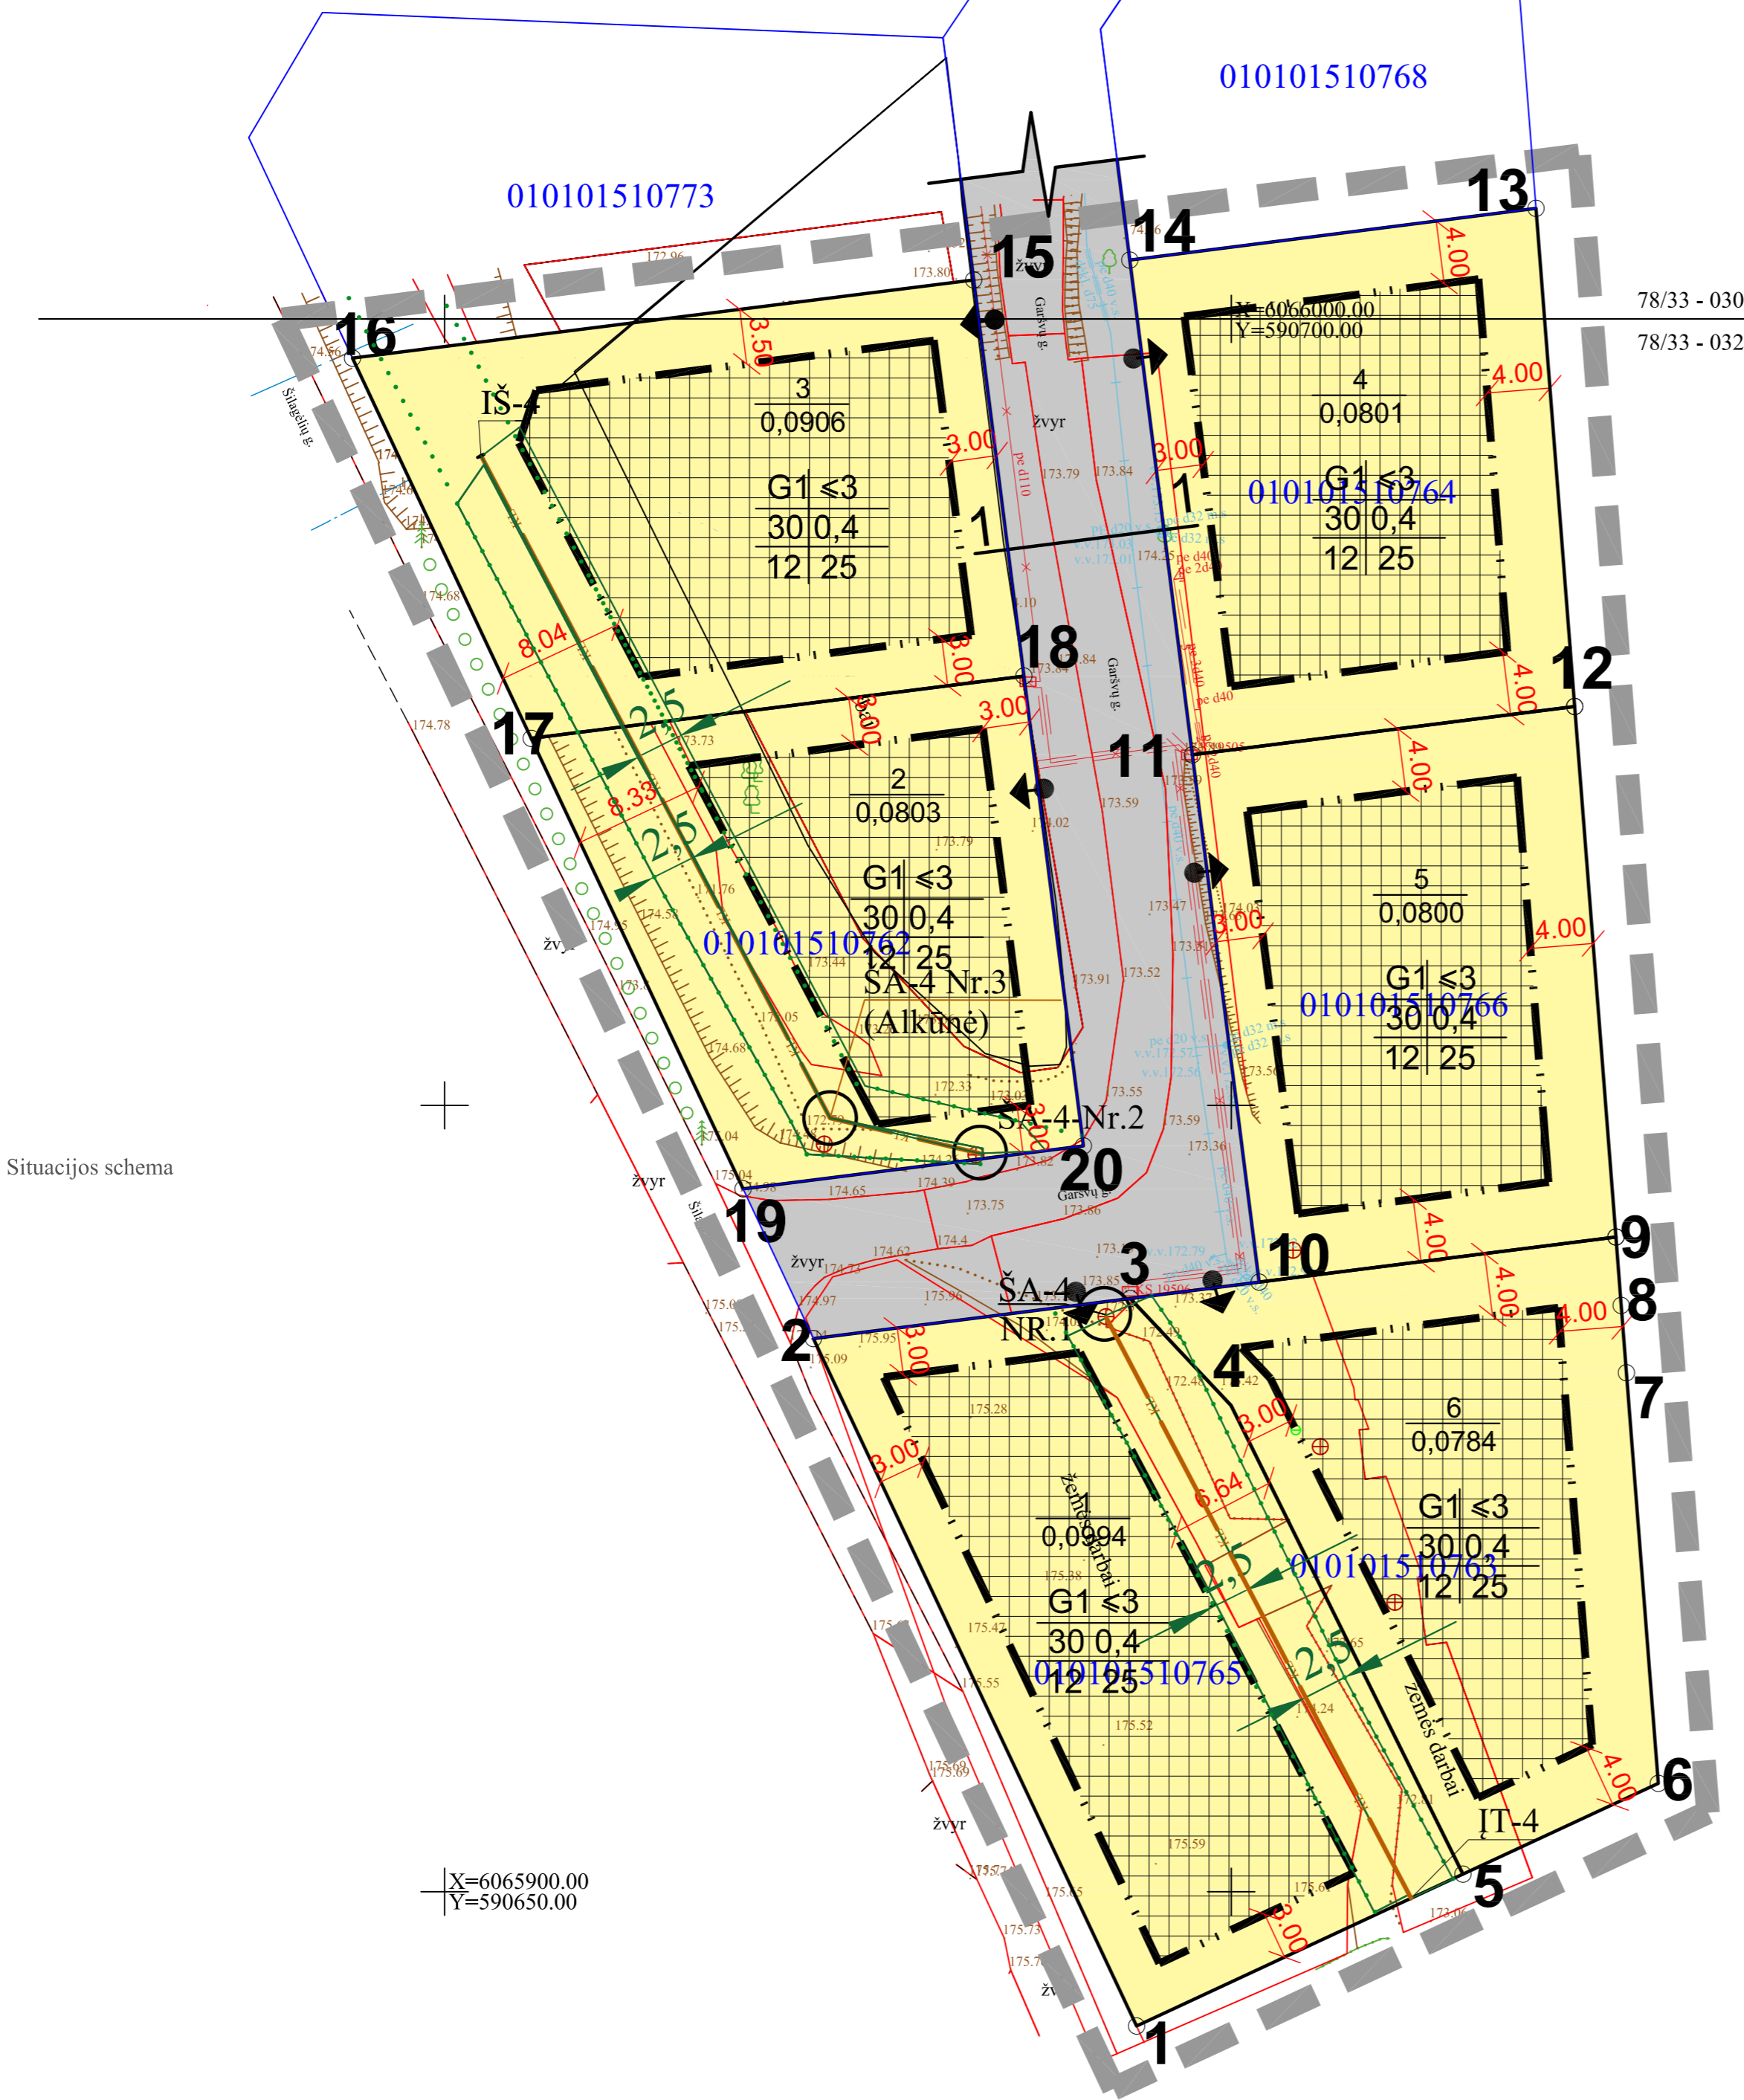

PAGRINDINIS BRĖŽINYS: ŽEMĖS SKLYPO RIBOS; UŽSTATYMO REGLAMENTAI

OBJEKTO VIETA




Plotas (ha)	Plotas (m²)	Plotas (m²)	Plotas (m²)	Plotas (m²)	Plotas (m²)	Plotas (m²)	Plotas (m²)	Plotas (m²)	Plotas (m²)	Plotas (m²)	Plotas (m²)	Pagalbinis sklypas (jei yra)	
												Plotas (m²)	Plotas (m²)
0.0904	904	904	904	904	904	904	904	904	904	904	904	904	904
0.0803	803	803	803	803	803	803	803	803	803	803	803	803	803
0.0906	906	906	906	906	906	906	906	906	906	906	906	906	906
0.0801	801	801	801	801	801	801	801	801	801	801	801	801	801
0.0800	800	800	800	800	800	800	800	800	800	800	800	800	800
0.0784	784	784	784	784	784	784	784	784	784	784	784	784	784

SKLYPŲ KAMPŲ KOORDINATĖS

Sklypo (jo dalies) kampų žymėjimas	Sklypo (jo dalies) kampų koordinatės	
	X	Y
1	6065891.46	590693.98
2	6065935.17	590673.44
3	6065937.72	590693.58
4	6065930.92	590699.99
5	6065901.12	590714.73
6	6065906.89	590727.15
7	6065933.00	590725.12
8	6065937.28	590724.79
9	6065941.63	590724.45
10	6065938.76	590701.77
11	6065972.29	590697.53
12	6065975.36	590721.83
13	6066007.03	590719.38
14	6066003.74	590693.55
15	6066002.48	590683.63
16	6065997.51	590644.14
17	6065973.33	590655.50
18	6065977.29	590686.82
19	6065944.69	590668.97
20	6065947.42	590690.60

GATVĖS SKERSINIS PJŪVIS 1-1

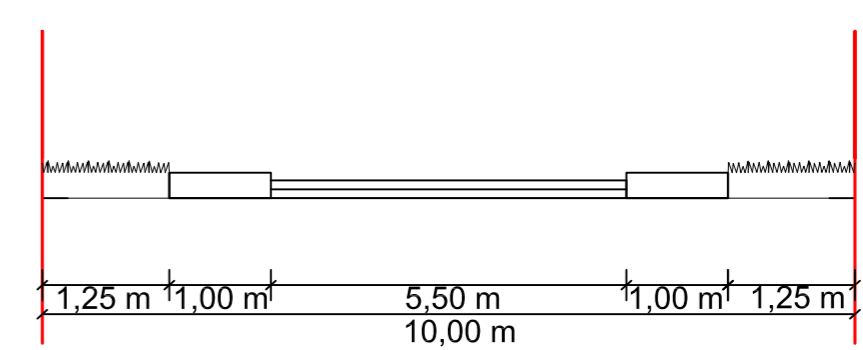

SUTARTINIŲ ŽENKLŲ LENTELĖ

[Symbol]	DETALIOJO PLANO GALIOJIMO RIBA
[Symbol]	STATYBOS RIBA
[Symbol]	ESAMŲ SKLYPŲ RIBOS
[Symbol]	STATYBOS ZONA
[Symbol]	GATVIŲ RAUDONOSIOS LINIJOS (2019-02-29 Savivaldybės įmonės "Vilnius planas" duomenys)
[Symbol]	SANITARINIŲ BEI APSAUGINIŲ ZONŲ RIBA
[Symbol]	IŠVAŽIAVIMAS - IŠVAŽIAVIMAS EISMO KRYPTYS
[Symbol]	SKLYPO (JO DALIES) KAMPO ŽYMĖJIMO SIMBOLIS
[Symbol]	ATLIEKŲ SURINKIMO (RŪŠIUOJANT) AIKŠTELĖ
[Symbol]	PRIORITETINĖ TERITORIJOS PASKIRTIS IR NAUDOJIMO BŪDAS
[Symbol]	KITOS PASKIRTIES ŽEMĖ - GYVENAMOSIOS TERITORIJOS - VIENBUČIŲ IR DVIBUČIŲ GYVENAMŲJŲ PASTATŲ STATYBOS - G1
[Symbol]	KITOS PASKIRTIES ŽEMĖ - INŽINERINĖS INFRASTRUKTŪROS TERITORIJOS - SUSISIEKIMO IR INŽINERINIŲ TINKLŲ KORIDORIAMS - I2
[Symbol]	SKLYPO NUMERIO IR PLOTO ŽYMĖJIMAS
n	n - SKLYPO NUMERIS
m	m - SKLYPO PLOTAS (ha)
[Symbol]	REGLAMENTŲ SUTARTINIS ŽYMĖJIMAS
0	0. TERITORIJOS NAUDOJIMO TIPAS
1	1. TERITORIJOS NAUDOJIMO BŪDAS
2	2. STATINIŲ AUKŠTINGUMAS (AUKŠTAIS)
3	3. UŽSTATYMO TANKIS, %
4	4. UŽSTATYMO INTENSIVUMAS
a	a. STATINIŲ AUKŠTINGUMAS (METRAIS)
b	b. PRIKLAUSOMŲJŲ ŽELDYNŲ SKLYPE PLOTAS, %

TEKSTINIAI REGLAMENTAI:

1. Priklausomųjų želdynų norma procentais nuo žemės sklypo ploto G/G1 - 25% sklypo ploto.
2. Rengiant techninį projektą numatyti vietą antrinių žaliavų ir komunalinių atliekų surinkimo aikštėms įrengti.
3. Rengiant TP numatyti griovimo ir statybos atliekų susidarymo kiekius, jų tvarkymo būdą pagal atliekų kodus.
4. Saugomų medžių sklype nėra. Savaimė priaugusių blindžių kamieno diameteras 1,30m aukštyje nesiekia 20cm.

Stambaus mastelio topografinių planų derinimo su inžinerinius tinklus eksploatuojančiomis organizacijomis viešojoje elektroninėje paslaugoje (TOPD) topografinio plano teritorijai suteiktas unikalus numeris ir data.	Data	Suteiktas unikalus nr.
	2020-03	13:20:2915

Koordinacių sistema: LKS-1994
Aukščių sistema: LAS-07

PAREIGOS	PAVARDĖ	PARAŠAS	UAB "IX matavimai"			
Direktorius	N. Gudaitis	[Parasas]	el. paštas: 9matavimai@gmail.com mob: 861433736			
Geodezininko kvalifikacijos pažymėjimo Nr. 1GKV-413			Objektas: Garšvų g. 1; 2; 4, Vilnius, Vilniaus m.sav			
Geodezininkas E. Kulikauskas			BRĖŽINYS Inžinerinis-topografinis planas			
Geodezininko kvalifikacijos pažymėjimo Nr. 1GKV-1515			Objekto Nr.	Mastelis	Lapų sk./Nr.	Data
UŽSAKOVAS			164568	1 : 500	1/1	2020.02

AUDRONĖ BANIONIENĖ Individualios veiklos pažyma Nr. 011281	A 878 PV,PDV Audronė BANIONIENĖ 2020	Žemės sklypo (kad. Nr. 010101510324) buvusiam Galgių kaime detaliojo plano patvirtinto Vilniaus miesto savivaldybės administracijos direktoriaus 2013m. rugpjūčio 22d. įsakymu Nr. 30-1857 sprendinių koregavimų sklypuose Garšvų g.1,2,3,4,5, ir 7 pakeičiant minėtuose sklypuose užstatymo tankį ir užstatymo zoną, naikinant paviršinio vandens telkinio pakrantės apsaugos juostą, detalusis planas			
		ORGANIZATORIAI: Genrichas Pukšta		Pagrindinis brėžinys: Žemės sklypo ribos, užstatymo reglamentai M1:500	
PROJEKTO NR. 20-08/04		Etapas DP		Lapų 1	