


**BRÉŽINIAI**

 

Pk 0+44  
 Y = 6053783.89  
 X = 5733475.58  
 alpha = 5°  
 R = 330  
 L = 25.99

Pk 0+84  
 Y = 6053811.87  
 X = 573375.69  
 alpha = 4°  
 R = 600  
 L = 42.74

Pk 2+05  
 Y = 6053896.77  
 X = 573467.16  
 alpha = 3°  
 R = 230  
 L = 13.55

Pk 2+23  
 Y = 6053962.23  
 X = 573491.82  
 alpha = 2°  
 R = 230  
 L = 13.36

Pk 3+16  
 Y = 6053963.18  
 X = 573551.10  
 alpha = 3°  
 R = 400  
 L = 18.92

Pk 3+91  
 Y = 6054015.40  
 X = 573606.07  
 alpha = 3°  
 R = 1100  
 L = 61.75

Pk 5+84  
 Y = 6054157.50  
 X = 573736.31  
 alpha = 2°  
 R = 2000  
 L = 77.66

Pk 8+00  
 Y = 6054310.77  
 X = 573858.71  
 alpha = 7°  
 R = 120  
 L = 15.34

Senasis Gardino plentas C kat.

Senasis Gardino plentas C kat.


V. A. Graičiūno g. B kat.

- SUTARTINAI ŽYMĖJIMAI
- Esami žymėjimai
- Privalių sklypų ribos (kietos matavimai)
  - Privalių sklypų ribos (koreguotini)
  - Registruotų inžinerinių statinių ribos
  - Formuojamo privataus žemės sklypo ribos
  - Dujolekio apsaugos zona
  - Gatvių raudonosios linijos (schemos patvirtintos)
  - Elektros oro linijos apsaugos zonos ribos

- Medžio būklės žymėjimas
- 1 - GERA BŪKLĖ
  - 2 - PATENKINAMA BŪKLĖ
  - 3 - BLOGA BŪKLĖ
  - 4 - ŽUVĘS ŽELDINYS
- (K - medžio rūšis, Ø - medžio stiebo numeris bei jo apimtys)  
 (ØM - kamieno diametras)
- Kamieno diametras 1.30 m aukštyje  
 Kamieno alie  
 Šaknių apsaugos zona ir medžio būklės pagal žymėjimą

0	2023-10	Statybos leidimui, konkursui	
Laida	Išleidimo data	Laidos statusas. Keitimo priežastis (jei taikoma)	
Atestato Nr.		UAB PLENTPROJEKTAS	Senjojo Gardino pl. nuo V. A. Graičiūno g. iki Kazbėjų tilto ir Kazbėjų g. kapitalinio remonto bei lietaus nuotekų šalinimo tinklų Senjojo Gardino pl. ir Kazbėjų g. Vilniaus mieste statybos projektas
27484	PV	A. Sirtautas	Želdinių inventarizavimo planas M 1:500
LT		Vilniaus miesto savivaldybė	0602-TP-S-BR-01
			Laida 0 Lapų 1 3

# Kazbėjų g. Ds kat.

 

**SUTARTINIAI ŽYMĖJIMAI**

Esami žymėjimai

- Privatių sklypų ribos (tikslūs matavimai)
- Privatių sklypų ribos (koreguotini)
- Registruotų inžinerinių statinių ribos
- Formuojamo privataus žemės sklypo ribos
- Dujolekio apsaugos zona
- Gatvių naudojimosi linijos (schemos pavirintos)
- Elektros oro linijos apsaugos zonos ribos

Lapų išdėstymo schema

**Medžio būklės žymėjimas**


- 1 - GERA BŪKLĖ
- 2 - PATENKINAMA BŪKLĖ
- 3 - BLOGA BŪKLĖ
- 4 - ŽUVĘS ŽELDINYS

K - medžio rūšis, 8 - medžio eilės numeris braižinyje/žiniaraštyje  
 Ø30 - kamieno diametras  
 Kamieno diametras 1.30 m aukštyje  
 Kamieno ašis  
 Šaknių apsaugos zona ir medžio būklė pagal žymėjimą


Komplekso Nr. - Projektas - Proj. dalies žymuo - Brėž.Nr.:  
0602-TP-S.BR-01

Lapas	Lapų	Laida
2	3	0

# Kazbėjų g. D kat.

 

Abiejų Tautų Respublikos pl.

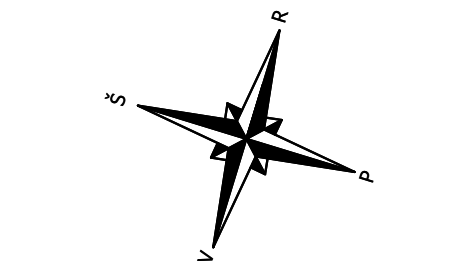

PK 10+95  
 Y = 6055004.55  
 X = 573190.74  
 $\alpha = 1^\circ$   
 R = 2000  
 L = 24.39

PK 8+27  
 Y = 6054748.73  
 X = 573271.04  
 $\alpha = 2^\circ$   
 R = 1000  
 L = 35.18

PK 6+83  
 Y = 6054610.31  
 X = 573312.57  
 $\alpha = 2^\circ$   
 R = 300  
 L = 12.66

PK 6+5  
 Y = 60545  
 X = 57332  
 $\alpha = 3^\circ$   
 R = 70  
 L = 34.94



### SUTARTINIAI ŽYMĖJIMAI


Esami žymėjimai

- - Privačių sklypų ribos (tikslūs matavimai)
- - Privačių sklypų ribos (koreguotini)
- - Registruotų inžinerinių statinių ribos
- - Formuojamo privataus žemės sklypo ribos
- - Dujotiekio apsaugos zona
- - Gatvių raudonosios linijos (schemos patvirtintos)
- - Elektros oro linijos apsaugos zonos ribos

### Medžio būklės žymėjimas

- + 1 - GERA BŪKLĖ
- + 2 - PATĖKURIAM BŪKLĖ
- + 3 - BLOGA BŪKLĖ
- + 4 - ŽUVĘS ŽELDINYS

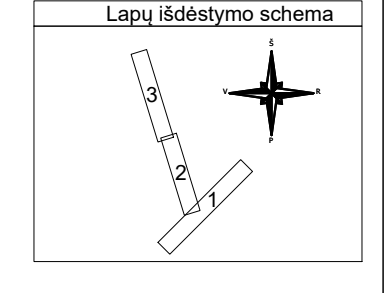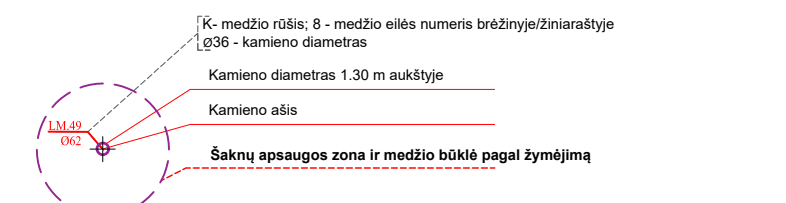

 

**SUTARTINIAI ŽYMEJIMAI**  
Esami žymėjimai

- Privatai sklypų ribos (skilčia matavimai)
- Privatai sklypų ribos (fotoregistrinis)
- Inžinerinių statinių ribos
- Formuojamo privataus žemės sklypo ribos
- Magistralinio eksploatavimo apsaugos zonos ribos
- Magistralinio eksploatavimo vietovės klasės teritorijos ribos
- Galvijų raudonosios linijos (schemos patvirtintos - rekomendacinės)
- Elėktros oro linijos apsaugos zonos ribos
- Žemės sklypo adresas: gatvė (priešas N - Naujasodžio g.; K - Kazbėjų g.)

**1**  
Pirmojo etapo projektiniai žymėjimai

Susisiekimo dalis:

- Kelio asis
- Betoniniai kelio bordiūrai (skėtė 12-15 cm)
- Betoniniai nuobūdis kelio bordiūrai (skėtė 7 cm)
- Betoniniai apvalūs kelio bordiūrai (skėtė 2 cm)
- Nulėtas betoninis kelio bordiūras
- Betoniniai vejos bordiūrai
- Betoniniai vejos bordiūrai (paaukštinti)
- Asfalto danga gatvėse
- Asfalto danga bendrame pėsčiųjų ir dviračių take
- Betoninių trinkelų 200x100x80 danga, šviesiai pilkos spalvos
- Betoninių trinkelų 200x100x80 danga, juodos spalvos
- Betoninių trinkelų 200x100x80 danga, tamsiai rudos spalvos
- Betoninių 375x375x80 plytelių danga
- Betoninių trinkelų danga su kauburėmis
- Betoninių trinkelų danga su juostelėmis (geltona spalva)
- Vija
- Dangos ženklimas termoplastinis arba reaktivinis medžiagomis su stiklo rutuliais
- Viniams lygiję projektavimui šaltgatvių/takių ruošėjimui į kelio ar nuvažiuos pusę
- keliųju laukimo paviljonas

**Medžiagos žymėjimas**

- 1 - GERA BŪKLĖ
- 2 - NUTAROMA BŪKLĖ
- 3 - BLOKA BŪKLĖ
- 4 - ŽUVĘS ŽELDINYS

TR - medžiaga, o - medžiagos numeris, b - medžiagos pavadinimas, LgR - kamieno skersmuo, LgR - kamieno ilgis, LgR - kamieno spalva

Sablių apsaugos zona ir medžiagos žymėjimai

**Lapų išdėstymo schema**


0 - 2023-10 Statybos leidimui, konkursui  
Laida  
Išleidimo data  
Laidos statusas, Keitimo priežastis (jei taikoma)

Atestato Nr. **UAB PLENTPROJEKTAS** Senojo Gardino pl. nuo V. A. Graičiūno g. iki Kazbėjų tilto ir Kazbėjų g. kapitalinio remonto bei lietaus nuotekų šalinimo tinklų Senojo Gardino pl. ir Kazbėjų g. Vilniaus mieste statybos projektas


27484 PV A. Sirtautas Dangų ir eisimo organizavimo planas  
M 1:500

LT Vilniaus miesto savivaldybė 0602-TP-S.BR-02

Laida 0  
Lapas 1  
Lapų 4

 

# Kazbėjų g. Ds kat.

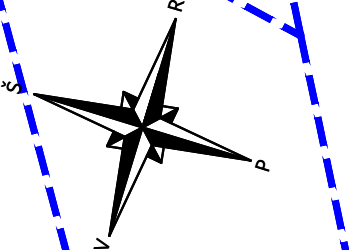

### SUTARTINIAI ŽYMĖJIMAI

Esami žymėjimai

- Privalių sklypų ribos (tikslūs matavimai)
- Privalių sklypų ribos (koreguotini)
- Inžinerinių statinių ribos
- Formuojamo privataus žemės sklypo ribos
- Magistralinio dujotiekio apsaugos zonos ribos
- Magistralinio dujotiekio vietovės klasės teritorijos ribos
- Gatvių raudonosios linijos (schemos patvirtintos - rekomendacinės)
- Elektros oro linijos apsaugos zonos ribos
- Žemės sklypo adresas gatvėje (priešas N - Naujasodžio g.; K - Kazbėjų g.)

Pirmojo etapo projektiniai žymėjimai

Susisiekimo dalis:

- Kelio ašis
- Betoniniai kelių bordiūrai (išskelti 12-15 cm)
- Betoniniai nuožulnūs kelių bordiūrai (išskelti 7 cm)
- Betoniniai apvalūs kelių bordiūrai (išskelti 2 cm)
- Nuleistas betoninis kelio bordiūras
- Betoniniai vejos bordiūrai
- Betoniniai vejos bordiūrai (paaukštinti)
- Asfalto danga gatvėse
- Asfalto danga bendrame pėsčiųjų ir dviračių taku
- Betoninių trinkelų 200x100x80 danga, šviesiai pilkos spalvos
- Betoninių trinkelų 200x100x80 danga, juodos spalvos
- Betoninių trinkelų 200x100x80 danga, tamsiai rudos spalvos
- Betoninių 375x375x80 plytelių danga
- Betoninių trinkelų danga su kaubureliais (geltona spalva)
- Betoninių trinkelų danga su juostelėmis (geltona spalva)
- Veja
- Dangos ženklėnimas termoplastinėmis arba reaktiviosiomis medžiagomis su stiklo rutuliais
- Viename lygyje projektuojamų šaligatvių/takų nuėtimai / kelio ar nuvažos pusę
- kelių ženklo atrama
- Šalinami medžiai
- Pėsčiųjų tvorėlė
- Kombinuotas gatvės ir kryptinis šviestuvų ties pėsčiųjų perėjimas
- Gatvės šviestuvai
- Kryptinis šviestuvus ties pėsčiųjų perėjimas
- Sodnami medžiai
- Sodnami krūmai
- Lietaus nuotekų šulinėlis
- Lietaus nuotekų kolektorius
- Lietaus nuotekų surinkimo šulinėlis įmontuotas į bordiūrą
- Lietaus nuotekų surinkimo šulinėlis montuojamas palei bordiūrą
- Lietaus nuotekų šulinėlis
- Prakasamas kelio griovys
- Apsauginis stulpelis 14x14 cm
- Suoliukas
- Šukškladėžė

Antrojo etapo projektiniai žymėjimai (perkeltus esamas tvoras)

- Betoninių trinkelų 200x100x80 danga, šviesiai pilkos spalvos
- Veja
- Sodnami krūmai

### Lapų išdėstymo schema


1

Projekto Nr. - Proj. etapas - Proj. dalies žymuo - Brėž.Nr.: 0602-TP-S.BR-02

Lapas Lapų Laida

2	4	0
---	---	---

# Kazbėjų g. D kat.

 

Abiejų Tautų Respublikos pl. B kat.

ABIEJŲ TAUTŲ RESPUBLIKOS pl.  
 616  
 203  
 402  
 $V_{min} = 6055210.68$   
 $(VII) X = 573124.81$   
 $\alpha = 5^\circ$   
 $R = 500$   
 $L = 41.00$

304  
 30  
 329  
 333  
 Grotelinės žiotys su tekėmis  
 Grotelio tvirtinimas su skaida  
 Esamo gatvės grotelio sutvarkymas

Pk 9+89  
 $Y = 6054886.90$   
 $X = 573229.23$   
 $\alpha = 3^\circ$   
 $R = 2000$   
 $L = 27.49$

Pk 8+45  
 $Y = 6054748.89$   
 $X = 573271.65$   
 $\alpha = 2^\circ$   
 $R = 1000$   
 $L = 32.73$

Pk 7+96  
 $Y = 6054701.82$   
 $X = 573284.44$   
 $\alpha = 3^\circ$   
 $R = 400$   
 $L = 20.51$

Pk 7+05  
 $Y = 6054614.77$   
 $X = 573312.99$   
 $\alpha = 6^\circ$   
 $R = 300$   
 $L = 29.63$

### SUTARTINIAI ŽYMĖJIMAI

Esami žymėjimai

- Privagių sklypų ribos (tikslūs matavimai)
- Privagių sklypų ribos (koreguotini)
- Inžinerinių statinių ribos
- Formuojamo privataus žemės sklypo ribos
- Magistralinio dujotiekio apsaugos zonos ribos
- Magistralinio dujotiekio vietovės klasės teritorijos ribos
- Gatvių raudonosios linijos (schemos patvirtintos - rekomenduojamos)
- Žemės sklypo adresas gatvėje (priešas N - Naujasodžio g., K - Kazbėjų g.)

Pirmojo etapo projektiniai žymėjimai

Susisiekimo dalis:

- Kelio ašis
- Betoniniai kelio bordiūrai (išskelti 12-15 cm)
- Betoniniai nuožulnūs kelio bordiūrai (išskelti 7 cm)
- Betoniniai apvalūs kelio bordiūrai (išskelti 2 cm)
- Nuleistas betoninis kelio bordiūras
- Betoniniai vejos bordiūrai
- Betoniniai vejos bordiūrai (paaukštinti)
- Asfalto danga gatvėse
- Asfalto danga bendrame pėsčiųjų ir dviračių taku
- Betoninių trinkelų 200x100x80 danga, šviesiai pilkos spalvos
- Betoninių trinkelų 200x100x80 danga, juodos spalvos
- Betoninių trinkelų 200x100x80 danga, tamsiai rudos spalvos
- Betoninių 375x375x80 plytelių danga
- Betoninių trinkelų danga su kauburėliais (geltona spalva)
- Betoninių trinkelų danga su juostelėmis (geltona spalva)
- Veja
- Dangos ženklimas termoplastinėmis arba reaktiviosiomis medžiagomis su stiklo rutulėliu
- Viename lygyje projektuojamų šaligatvių/takų rutelidimiai | kelio ar nuvažos pusė
- kelvių laukimo paviljonas


Antrojo etapo projektiniai žymėjimai (perkėlus esamas tvoras)

- Betoninių trinkelų 200x100x80 danga, šviesiai pilkos spalvos
- Veja
- Sodinami krūmai

Kiti žymėjimai:

- 0 dydžio ženklas
- kelio ženklų atrama
- Salinami medžiai
- Pėsčiųjų tvorelė
- Krypinis šviestuvus ties pėsčiųjų perėjimas
- Gatvės šviestuvai
- Sodinami medžiai
- Sodinami krūmai
- Lietaus nuotekų šulinėlis
- Lietaus nuotekų kolektorius
- Lietaus nuotekų surinkimo šulinėlis (montuojamas į bordiūrą)
- Lietaus nuotekų surinkimo šulinėlis montuojamas palei bordiūrą
- Lietaus nuotekų šulinėlis
- Prakasamas kelio griovys
- Apsauginis stulpelis 14x14 cm
- Suoliukas
- Šiukšliadėžė

Lapu išdėstymo schema

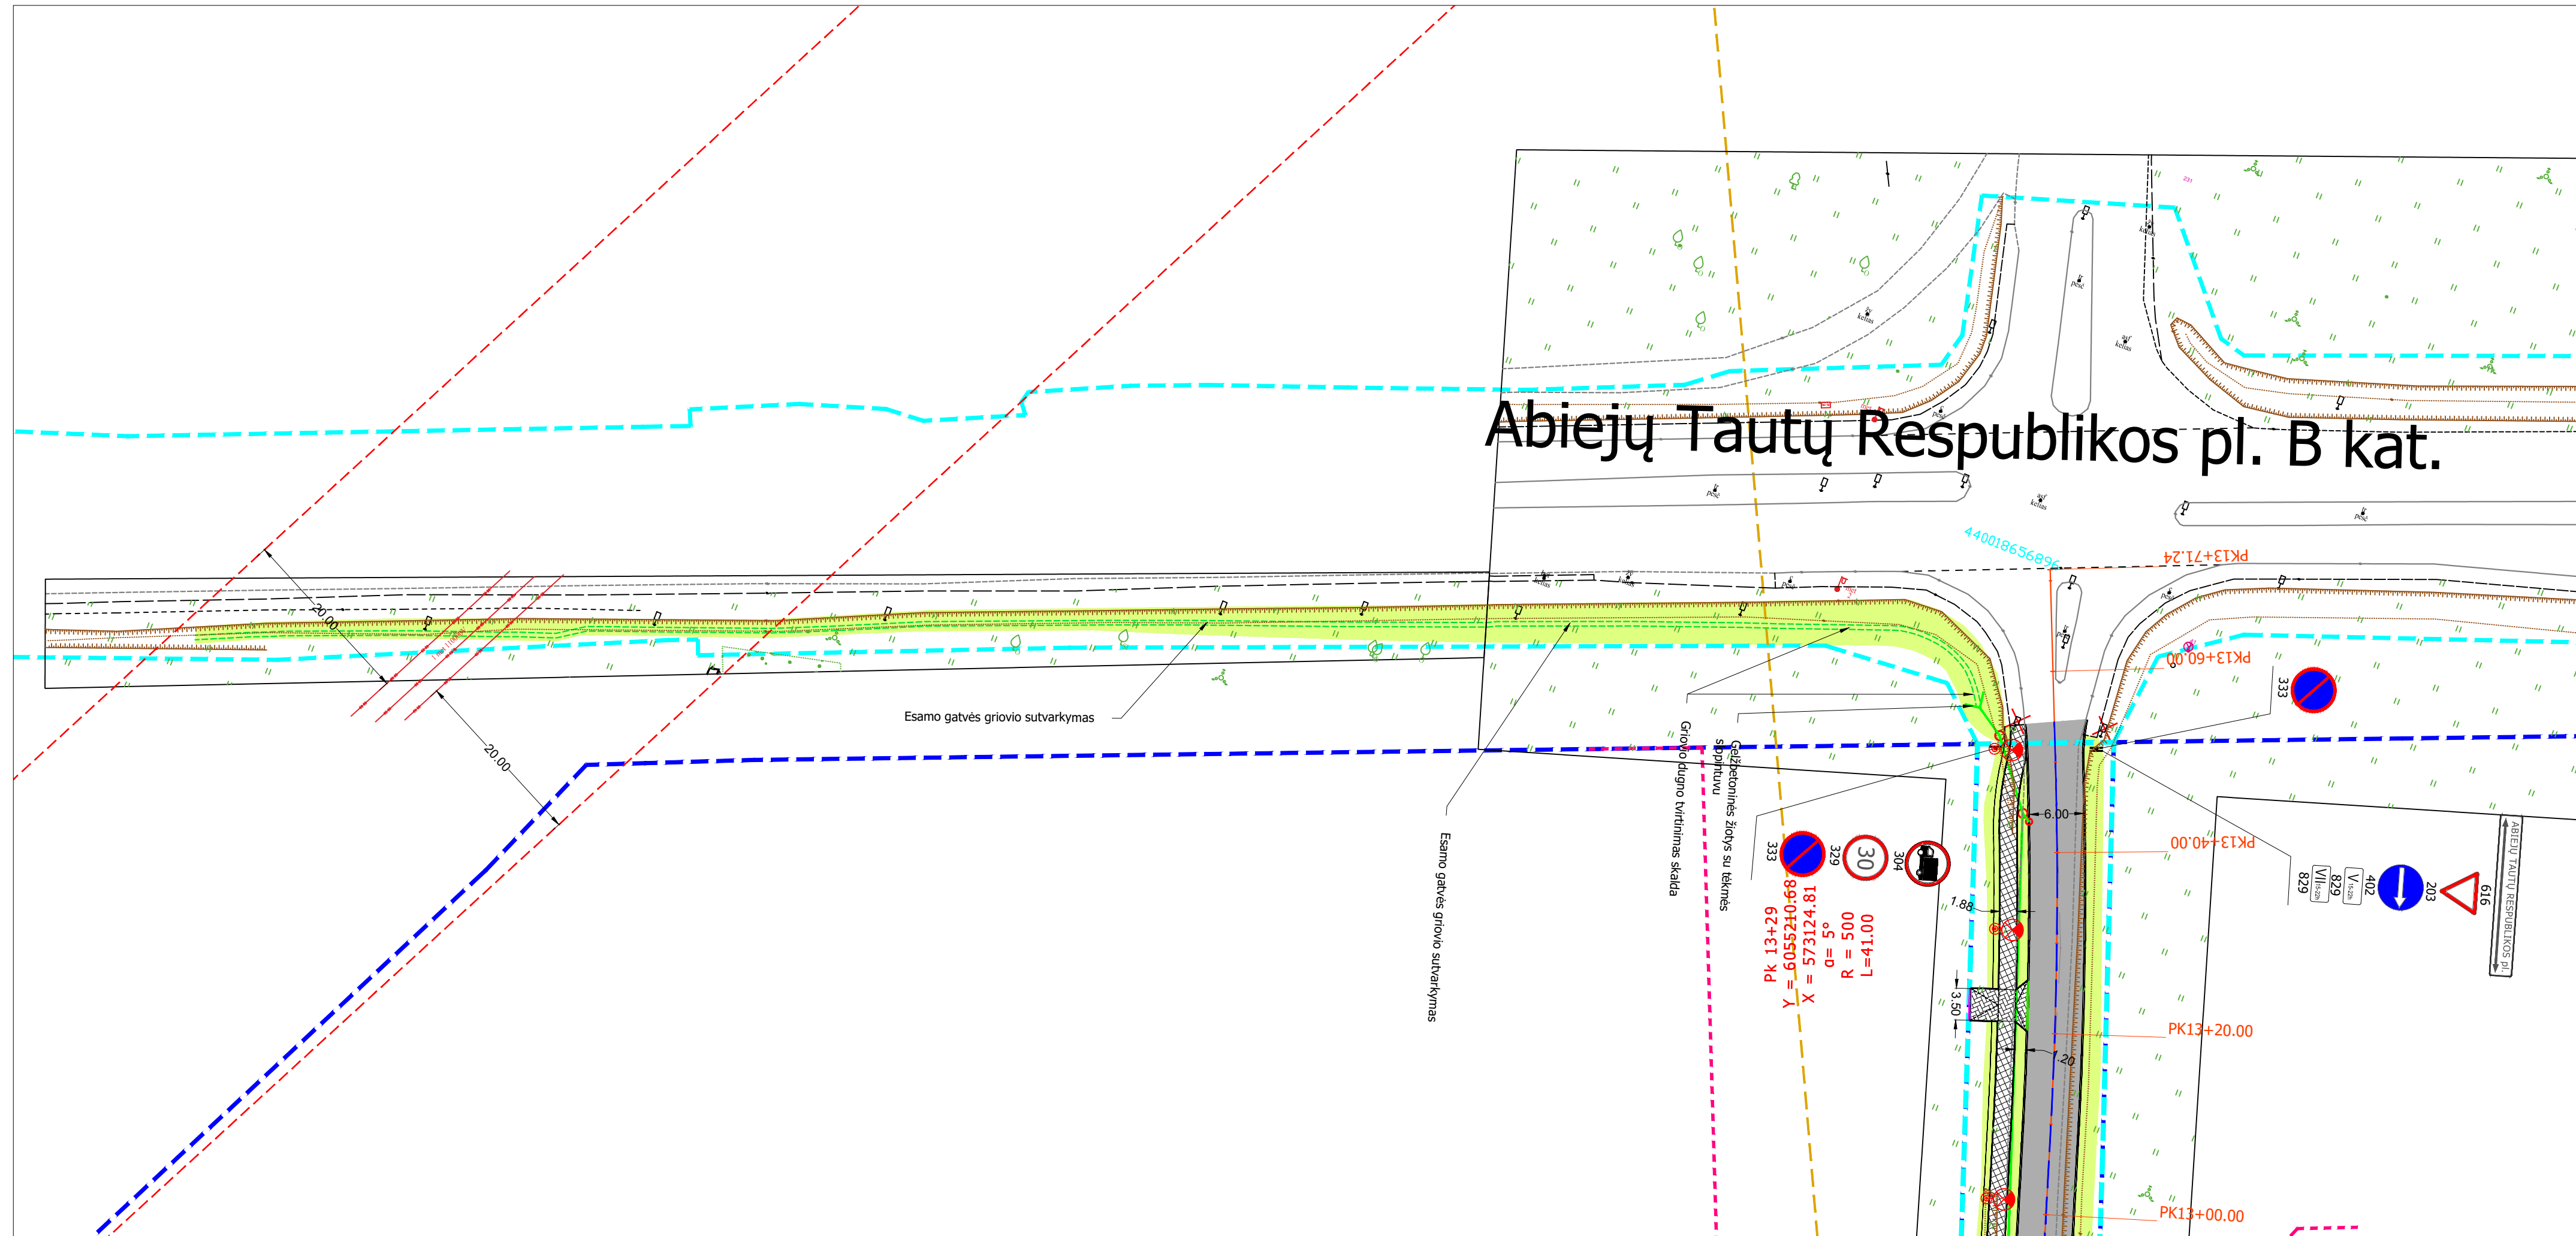

# Abiejų Tautų Respublikos pl. B kat.

**SUTARTINIAI ŽYMĖJIMAI**

**Esami žymėjimai**

- Privačių sklypų ribos (tikslūs matavimai)
- Privačių sklypų ribos (koreguotini)
- Inžinerinių statinių ribos
- Formuojamo privataus žemės sklypo ribos
- Magistralinio dujotiekio apsaugos zonos ribos
- Magistralinio dujotiekio vietovės klasės teritorijos ribos
- Gatvių raudonosios linijos (schemos patvirtintos - rekomendacinės)
- Elektros oro linijos apsaugos zonos ribos

**1**

**Pirmojo etapo projektiniai žymėjimai**



**Susisiekimo dalis:**

- Kelio ašis
- Betoniniai nuožulnūs kelio bordiūrai (iškelti 12-15 cm)
- Betoniniai nuožulnūs kelio bordiūrai (iškelti 7 cm)
- Betoniniai apvalūs kelio bordiūrai (iškelti 2 cm)
- Nuleistas betoninis kelio bordiūras
- Betoniniai vejos bordiūrai
- Betoniniai vejos bordiūrai (paaukštinti)
- Asfalto danga gatvėse
- Asfalto danga bendrame pėsčiųjų ir dviračių take
- Betoninių trinkelų 200x100x80 danga, šviesiai pilkos spalvos
- Betoninių trinkelų 200x100x80 danga, juodos spalvos
- Betoninių trinkelų 200x100x80 danga, tamsiai rudos spalvos
- Betoninių 375x375x80 plytelių danga
- Betoninių trinkelų danga su kauburėliais (geltona spalva)
- Betoninių trinkelų danga su juostelėmis (geltona spalva)
- Veja
- Dangos ženklėjimas termoplastinėmis arba reaktiviosiomis medžiagomis su stiklo rutuliukais
- Viename lygyje projektuojamų šaligatvių/takų nuleidimai į kelio ar nuvažos pusę
- kelevių laukimo paviljonas

- kelio ženklų atrama
- Šalinami medžiai
- Pėsčiųjų tvorelė
- Kombinuotas gatvės ir kryptinis šviestuvas ties pėsčiųjų perėjomis
- Gatvės šviestuvas
- Kryptinis šviestuvas ties pėsčiųjų perėjomis
- Sodinami medžiai
- Sodinami krūmai
- Lietaus nuotekų šulinėlis
- Lietaus nuotekų kolektorius
- Lietaus nuotekų surinkimo šulinėlis įmontuotas į bordiūrą
- Lietaus nuotekų surinkimo šulinėlis montuojamas palei bordiūrą
- Lietaus nuotekų šulinėlis
- Prakasamas kelio griovys
- Apsauginis stulpelis 14x14 cm
- Suoliukas
- Šiukšliadėžė

**Antrojo etapo projektiniai žymėjimai (perkėlus esamas tvoras)**




- Betoninių trinkelų 200x100x80 danga, šviesiai pilkos spalvos
- Veja
- Sodinami krūmai

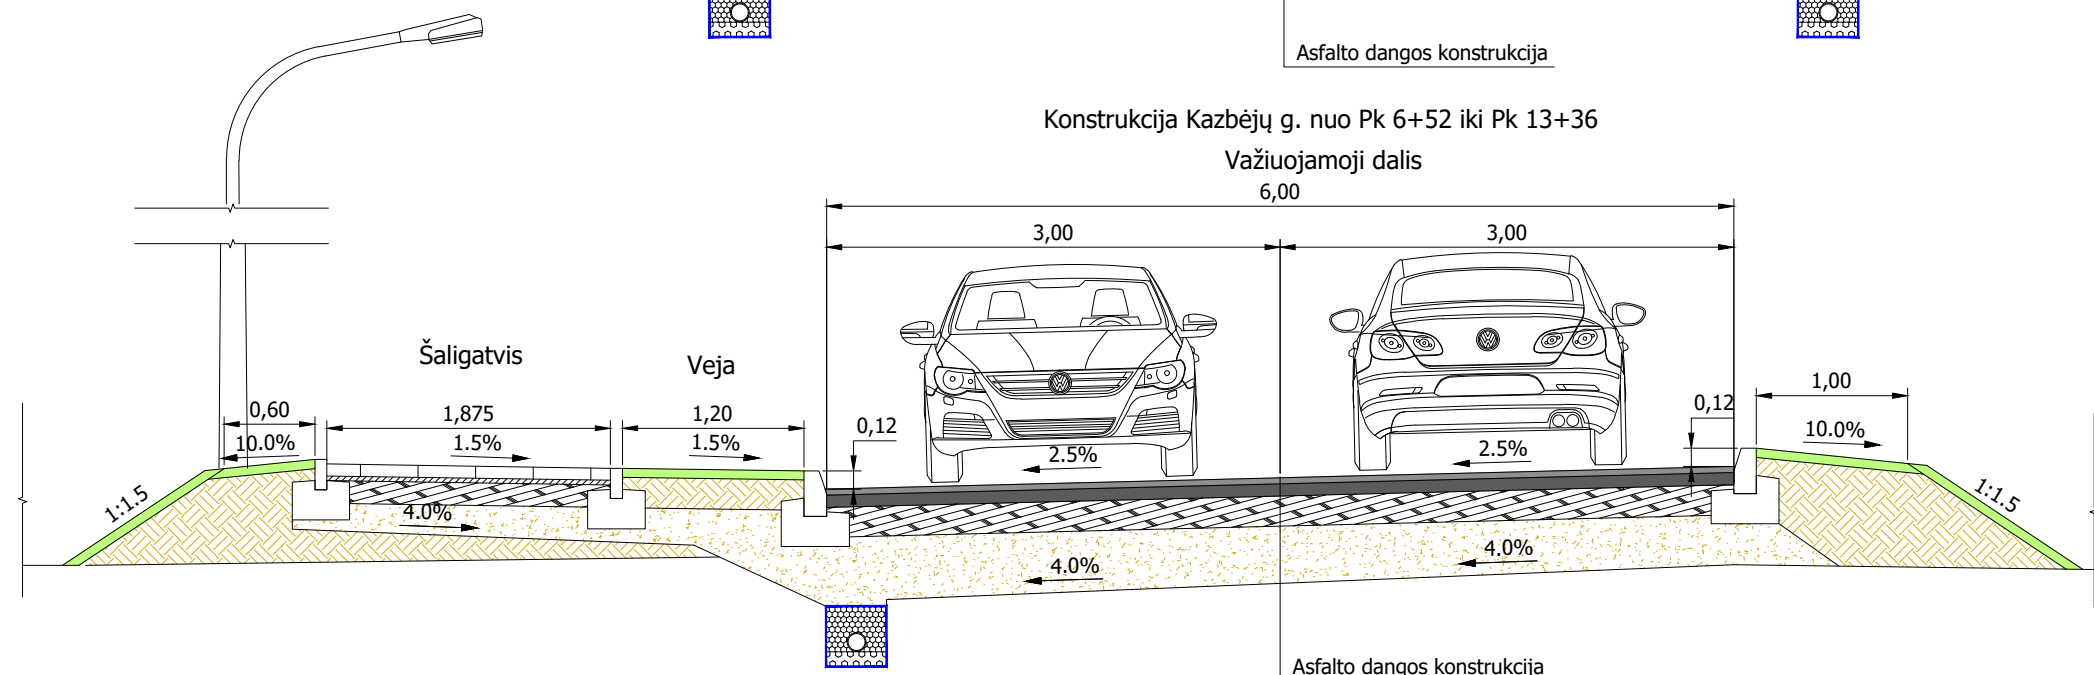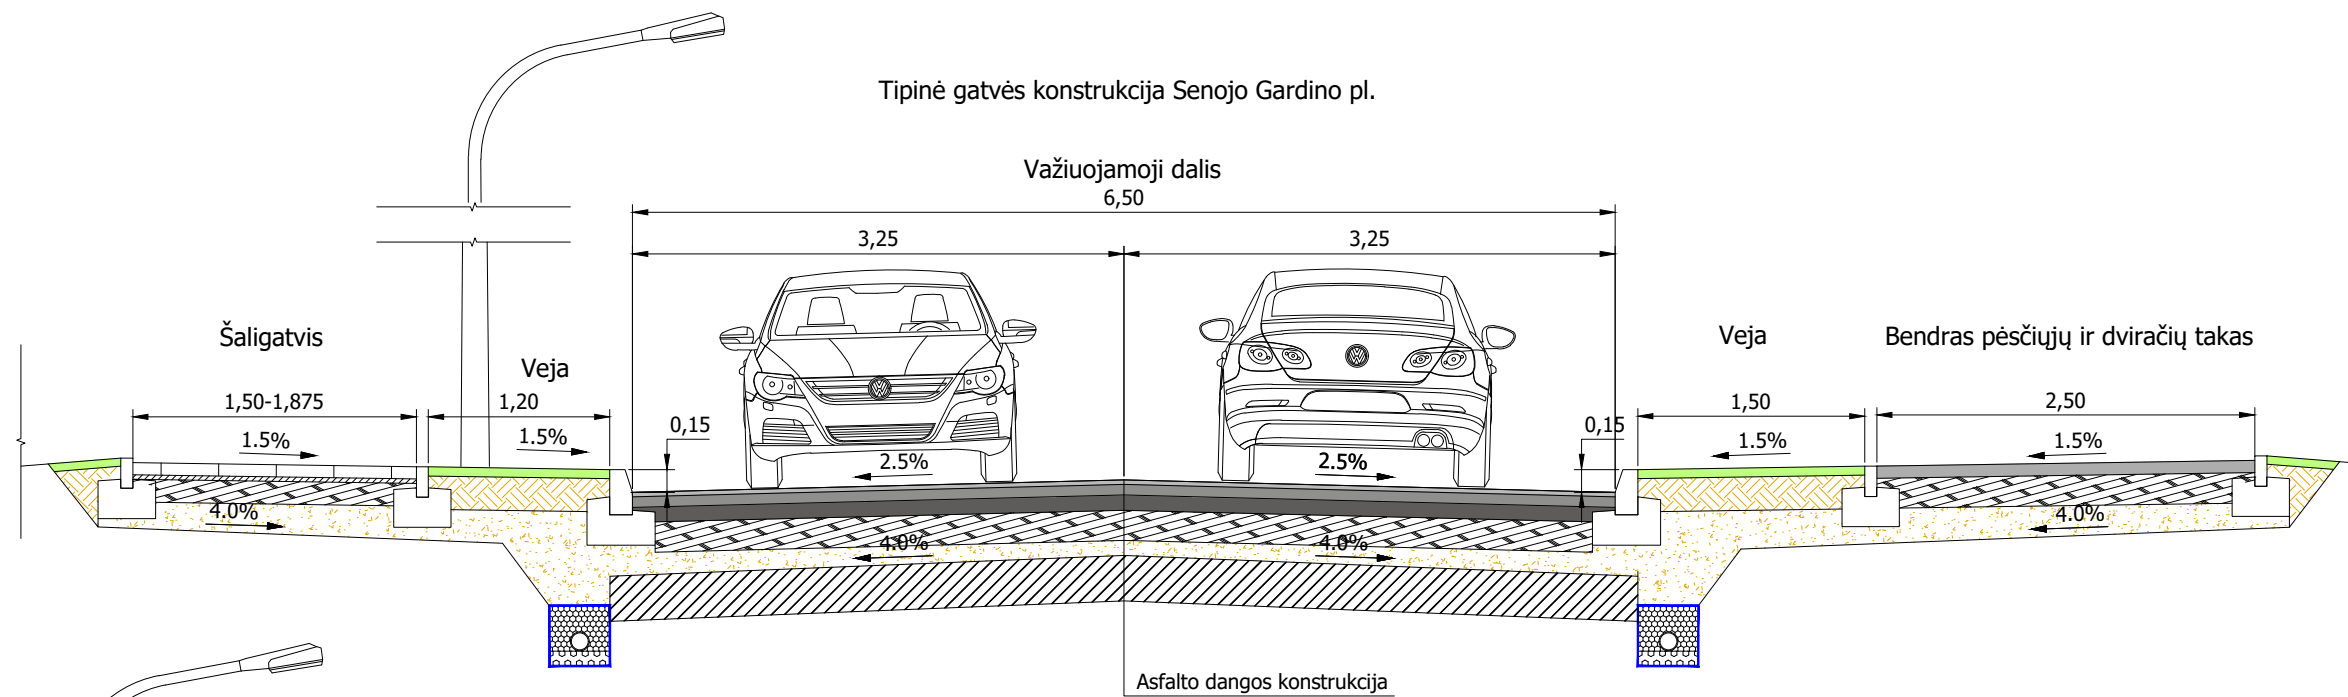

Konstrukcija Kazbėjų g. nuo Pk 0+00 iki Pk 6+52 su gatvių eksploataavimo juostomis



Konstrukcija Kazbėjų g. nuo Pk 0+00 iki Pk 6+52 be gatvių eksploataavimo juostų

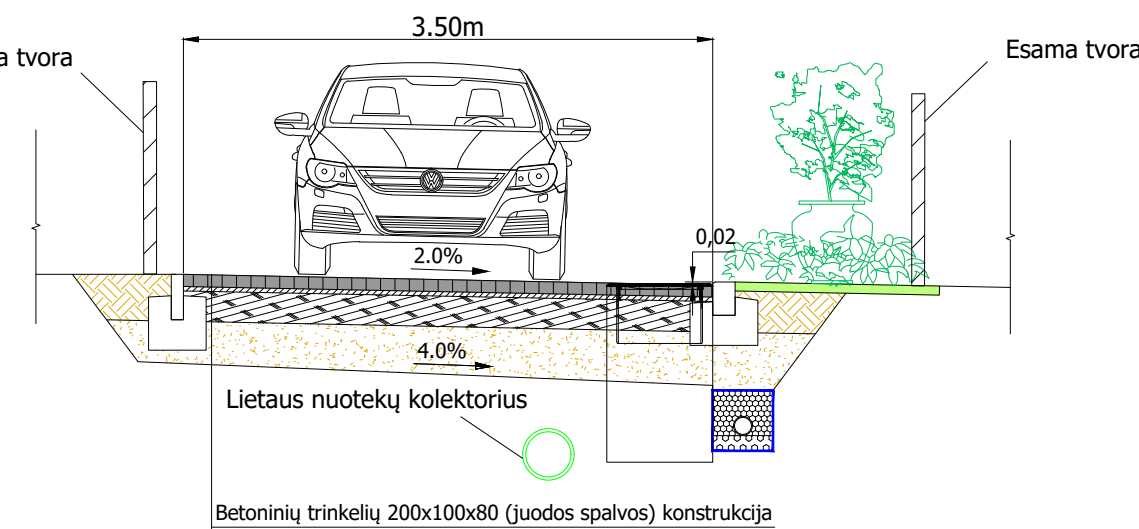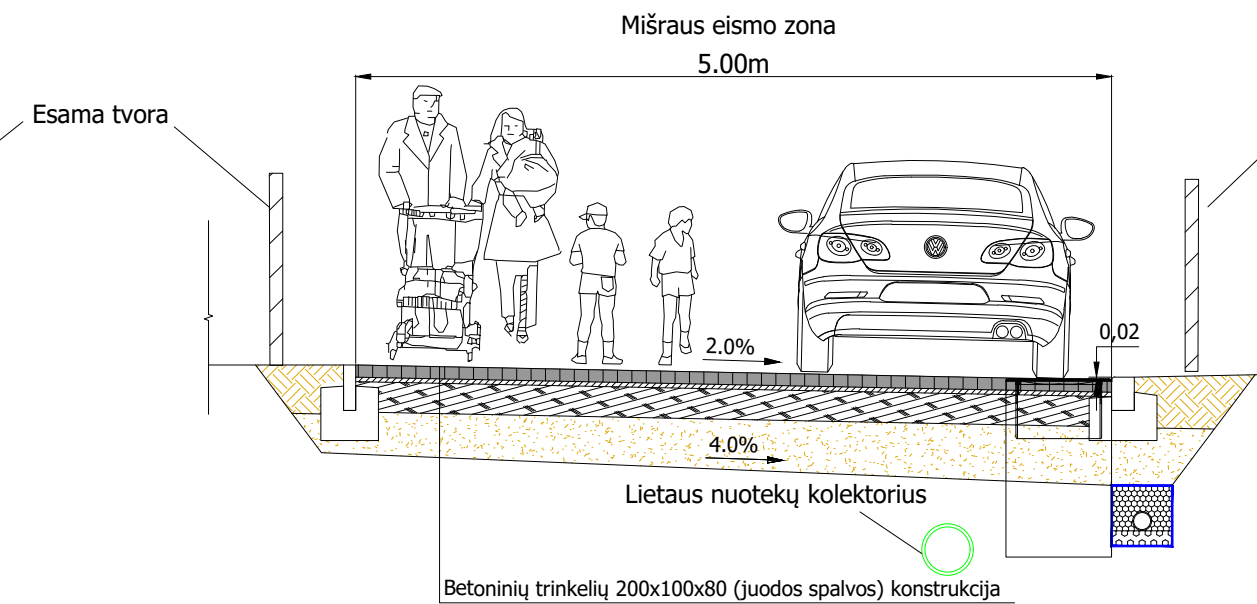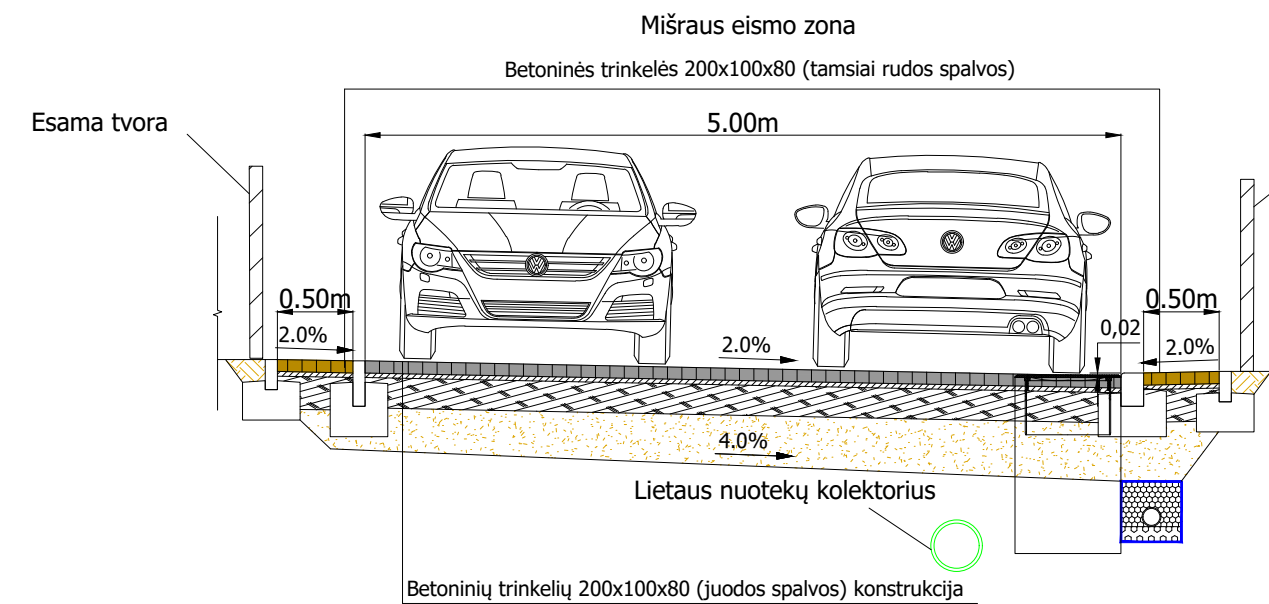Konstrukcija Kazbėjų g. nuo Pk 0+00 iki Pk 6+52 ties susiaurėjimais Mišraus eismo zona




Susiaurinta dalis užsodinta veja ir krūmais arba kitais aplinkos tvarkymo elementais

Pastaba:  
Kazbėjų g. ruože nuo Pk 0+11,5 iki Pk 6+70,5 esamos AB „Energijos skirstymo operatorius“ priklausančios atramos ant kurių sumontuotas esamas gatvės apšvietimas, nėra šalinamos. Esami šviestuvai paliekami. Esant būtinybei ant esamų atramų esantys šviestuvai bus pakelti ir arba pakeisti taip, kad būtų tenkinami gatvei privalomi apšvietimo reikalavimai. Ruože nuo Pk 6+70,5 iki Pk 13+52,5 numatomas naujas gatvės apšvietimas.

0	2023-10	Statybos leidimui, konkursui
Laida	Išleidimo data	Laidos statusas. Keitimo priežastis (jei taikoma)
Atestato Nr.	 UAB PLENTPROJEKTAS	Senojo Gardino pl. nuo V. A. Graičiūno g. iki Kazbėjų tilto ir Kazbėjų g. kapitalinio remonto bei lietaus nuotekų šalinimo tinklų Senojo Gardino pl. ir Kazbėjų g. Vilniaus mieste statybos projektas
27484	PV	A. Sirtautas
Skersiniai profiliai M 1:50		
LT	 Vilniaus miesto savivaldybė	0602-TP-S.BR-03
		Laida
		0
		Lapas
		1
		Lapų
		1

### SUTARTINIAI ŽENKLAI

- Vilniaus m. savivaldybės ribos
  - Vilniaus m. seniūnijos ribos
  - Saugomos gamtinės teritorijos
  - Siūlomoms draustinio ribos
  - Saugomos gamtinės teritorijos numeris
  - Vilniaus senamiesčio ribos
  - Vilniaus senamiesčio vizualinės apsaugos pozonis
  - Nekilnojamosios kultūros vertybės teritorija (didesnė už 1 ha ir nepatenkanti į Vilniaus senamiesčio vizualinės apsaugos zoną)
  - Valstybinės reikšmės miškas
  - Vandenvietės 1-oji griežto režimo apsaugos juosta
  - Vandenvietės 2-oji apsaugos juosta
  - Naudingųjų iškasenų telkinys (detaliai išžvalgytas)
  - Naudingųjų iškasenų telkinys (parengtinai išžvalgytas)
  - Naudingųjų iškasenų telkinys (prognozinis)
  - Nebeekspluatuojamo Fabijoniškių sąvartyno ribos
  - Nebeekspluatuojamo Fabijoniškių sąvartyno sanitarinė apsaugos zona
  - Magistralinio dujotiekio pirmos vietovės klasės teritorijos riba (po 200 m abipus dujotiekio vamzdyno ašies)
  - Esamos gatvės ir keliai
  - Alternatyvios gatvių trasos
  - Geležinkeliai
  - Vilniaus oro uosto esamo lėktuvų kilimo ir tūpimo tako perspektyvinė ribinė (55 dBA) triukšmo zonos riba
  - Perspektyvinė triukšmo zona rezervuotam kitos krypties lėktuvų kilimo ir tūpimo takui
- 
- Neurbanizuojamos teritorijos funkcinės zonos:**
  - Miškų ir miškingų teritorijų zona
  - Žemės ūkio teritorijų zona
  - Vandenių zona
  - Konservacinės teritorijos zona
  - Urbanizuotos ir urbanizuojamos teritorijos funkcinės zonos:**
  - Gyvenamoji zona:
  - Ekstensyvaus užstatymo gyvenamoji zona
  - Mažo užstatymo intensyvumo gyvenamoji zona
  - Vidutinio užstatymo intensyvumo gyvenamoji zona
  - Intensyvaus užstatymo gyvenamoji zona
  - Centrų zona:
  - Pagrindinio centro zona
  - Miesto dalies centro zona
  - Specializuotų kompleksų zona
  - Paslaugų zona
  - Sodininkų bendrijų zona
  - Pramonės ir sandėliavimo zona
  - Inžinerinės infrastruktūros zona
  - Inžinerinės infrastruktūros koridorių zona
  - Vandenviečių zona
  - Bendro naudojimo erdvių, atskirųjų želdynų zona:
  - Intensyviai naudojamų želdynų zona
  - Ekstensyviai naudojamų želdynų zona
- 
- Nacionalinės ar bendramiestinės reikšmės stadionas
  - Esama bendrojo lavinimo mokykla
  - Esamas vaikų darželis
  - Planuojama bendrojo lavinimo mokyklos vieta
  - Planuojamo vaikų darželio vieta
  - Planuojamo tilto vieta

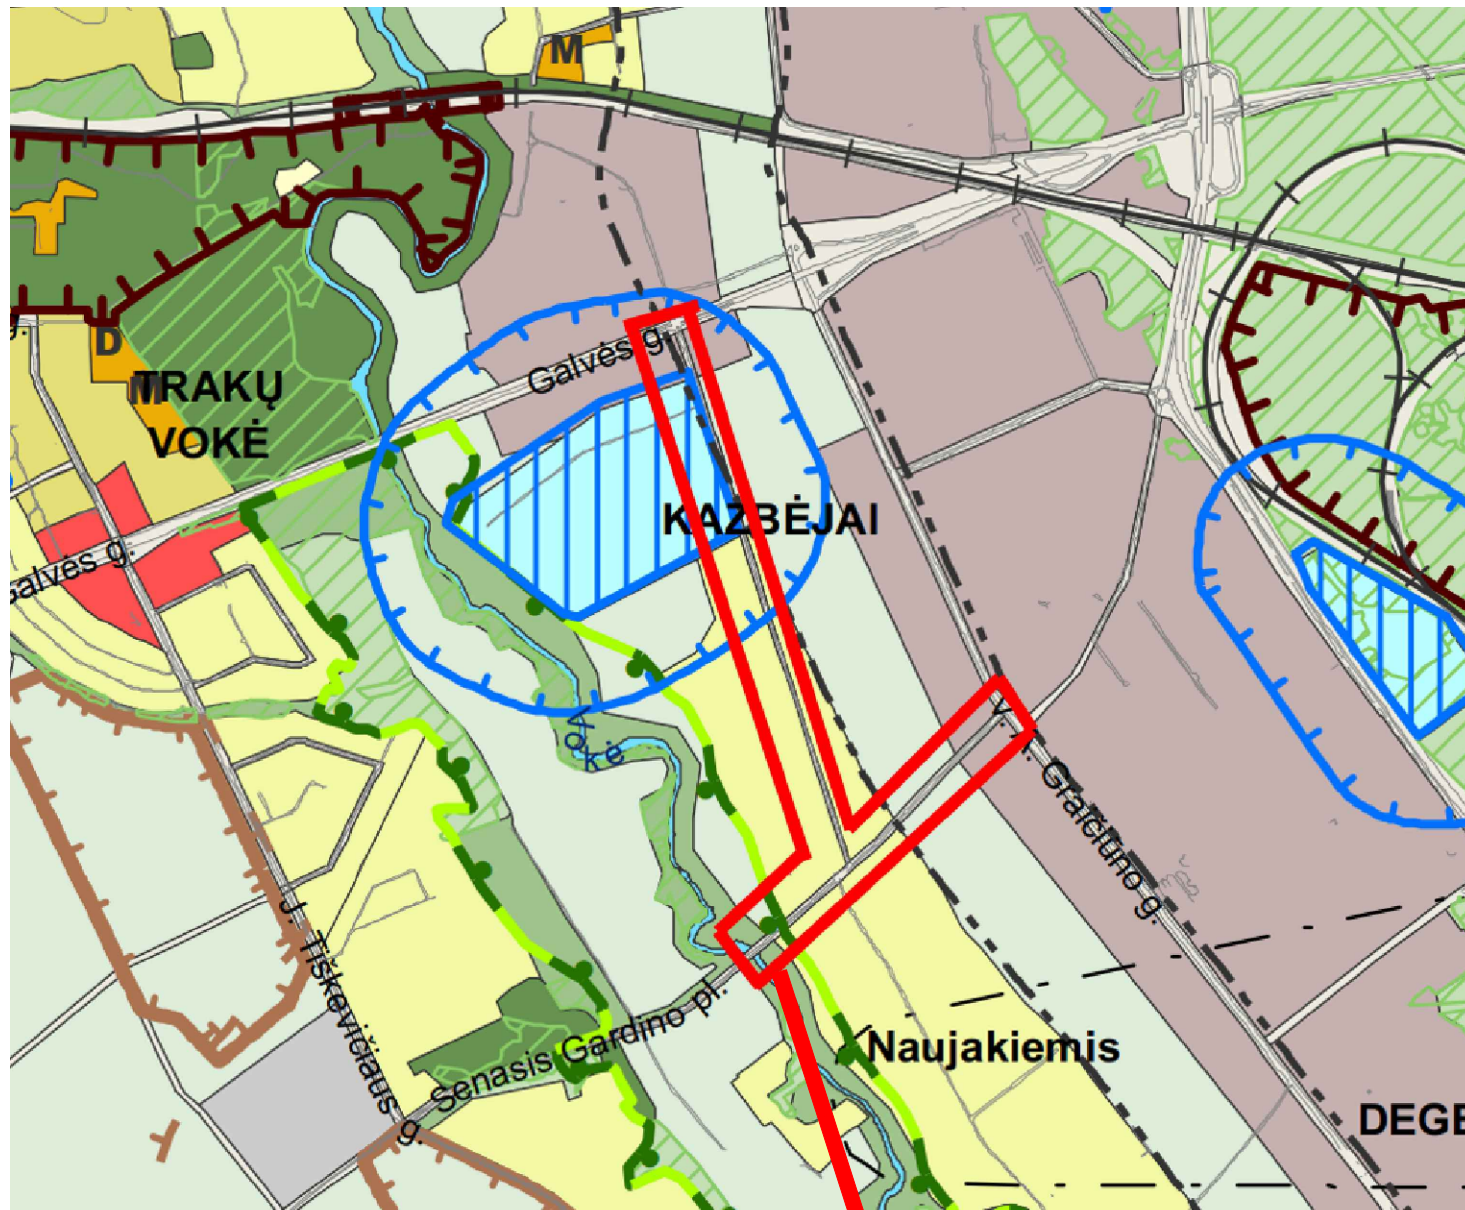

Objekto teritorija

<p>Tvirtinanti institucija</p> <p>Dokumento registracijos unikalus kodas</p> <p>Dokumento pavadinimas</p> <p>Dokumento rūšis</p> <p>Dokumento lygmuo pagal Dokumentą tvirtinančią instituciją</p> <p>Dokumento lygmuo pagal planuojamos teritorijos dydį ir sprendinių konkretizavimo lygį</p> <p>Dokumento būseną registre</p> <p>Dokumento įregistravimo, išregistravimo, duomenų keitimo ar koregavimo data</p>	<p><b>Vilniaus m. sav. taryba</b></p> <p><b>T00086338</b></p> <p><b>Vilniaus miesto savivaldybės teritorijos bendrasis planas</b></p> <p><b>Kompleksinis, Savivaldybės bendrasis planas</b></p> <p><b>Savivaldybės</b></p> <p><b>Registruotas</b></p> <p><b>2021-06-08</b></p>
--	--

0	2023-10	Statybos leidimui, konkursui	
Laida	Išleidimo data	Laidos statusas. Keitimo priežastis (jei taikoma)	
Atestato Nr.		Senojo Gardino pl. nuo V. A. Graičiūno g. iki Kazbėjų tilto ir Kazbėjų g. kapitalinio remonto bei lietaus nuotekų šalinimo tinklų Senojo Gardino pl. ir Kazbėjų g. Vilniaus mieste statybos projektas	
27484	PV	A. Sirtautas	
Bendrojo plano brėžinio ištrauka su pažymėto projektuojamo objekto vieta			Laida 0
LT		Vilniaus miesto savivaldybė	0602-TP-S.BR-04
Statytojas (Užsakovas):			Lapas 1
			Lapų 1