


SITUACIJOS SCHEMA





0	2019-06-14	Statybos leidimui, konkursui ir statybai	
LAIDA	IŠLEIDIMO DATA	LAIDOS STATUSAS. KEITIMO PRIEŽASTIS (JEI TAIKOMA)	
KVAL. PATV. DOK. NR.		UAB „Cloud Architektai“ Konstitucijos pr. 21C, Quadrum North, 3 aukštas j.k. 303231136, Tel. +37068790457 info@cloudarchitektai.lt	
		STATINIO PROJEKTO PAVADINIMAS Daugiabutis gyvenamasis pastatas (6.3), Naugarduko g. 62, Vilnius. Statybos projektas	
A2122	SPV	A. Dagelis	STATINIO NUMERIS IR PAVADINIMAS KORPUSAS A
A2122	PDV	A. Dagelis	DOKUMENTO PAVADINIMAS FASADAS TARP AŠIŲ N1-P - N1-A
LT	STATYTOJAS	UAB „Lelija“, j. k. 122234918	DOKUMENTO ŽYMUO NST-PS-N62-19-05-002-GZD-KA-SA_BR-12
			LAPAS 1
			LAPŲ 1

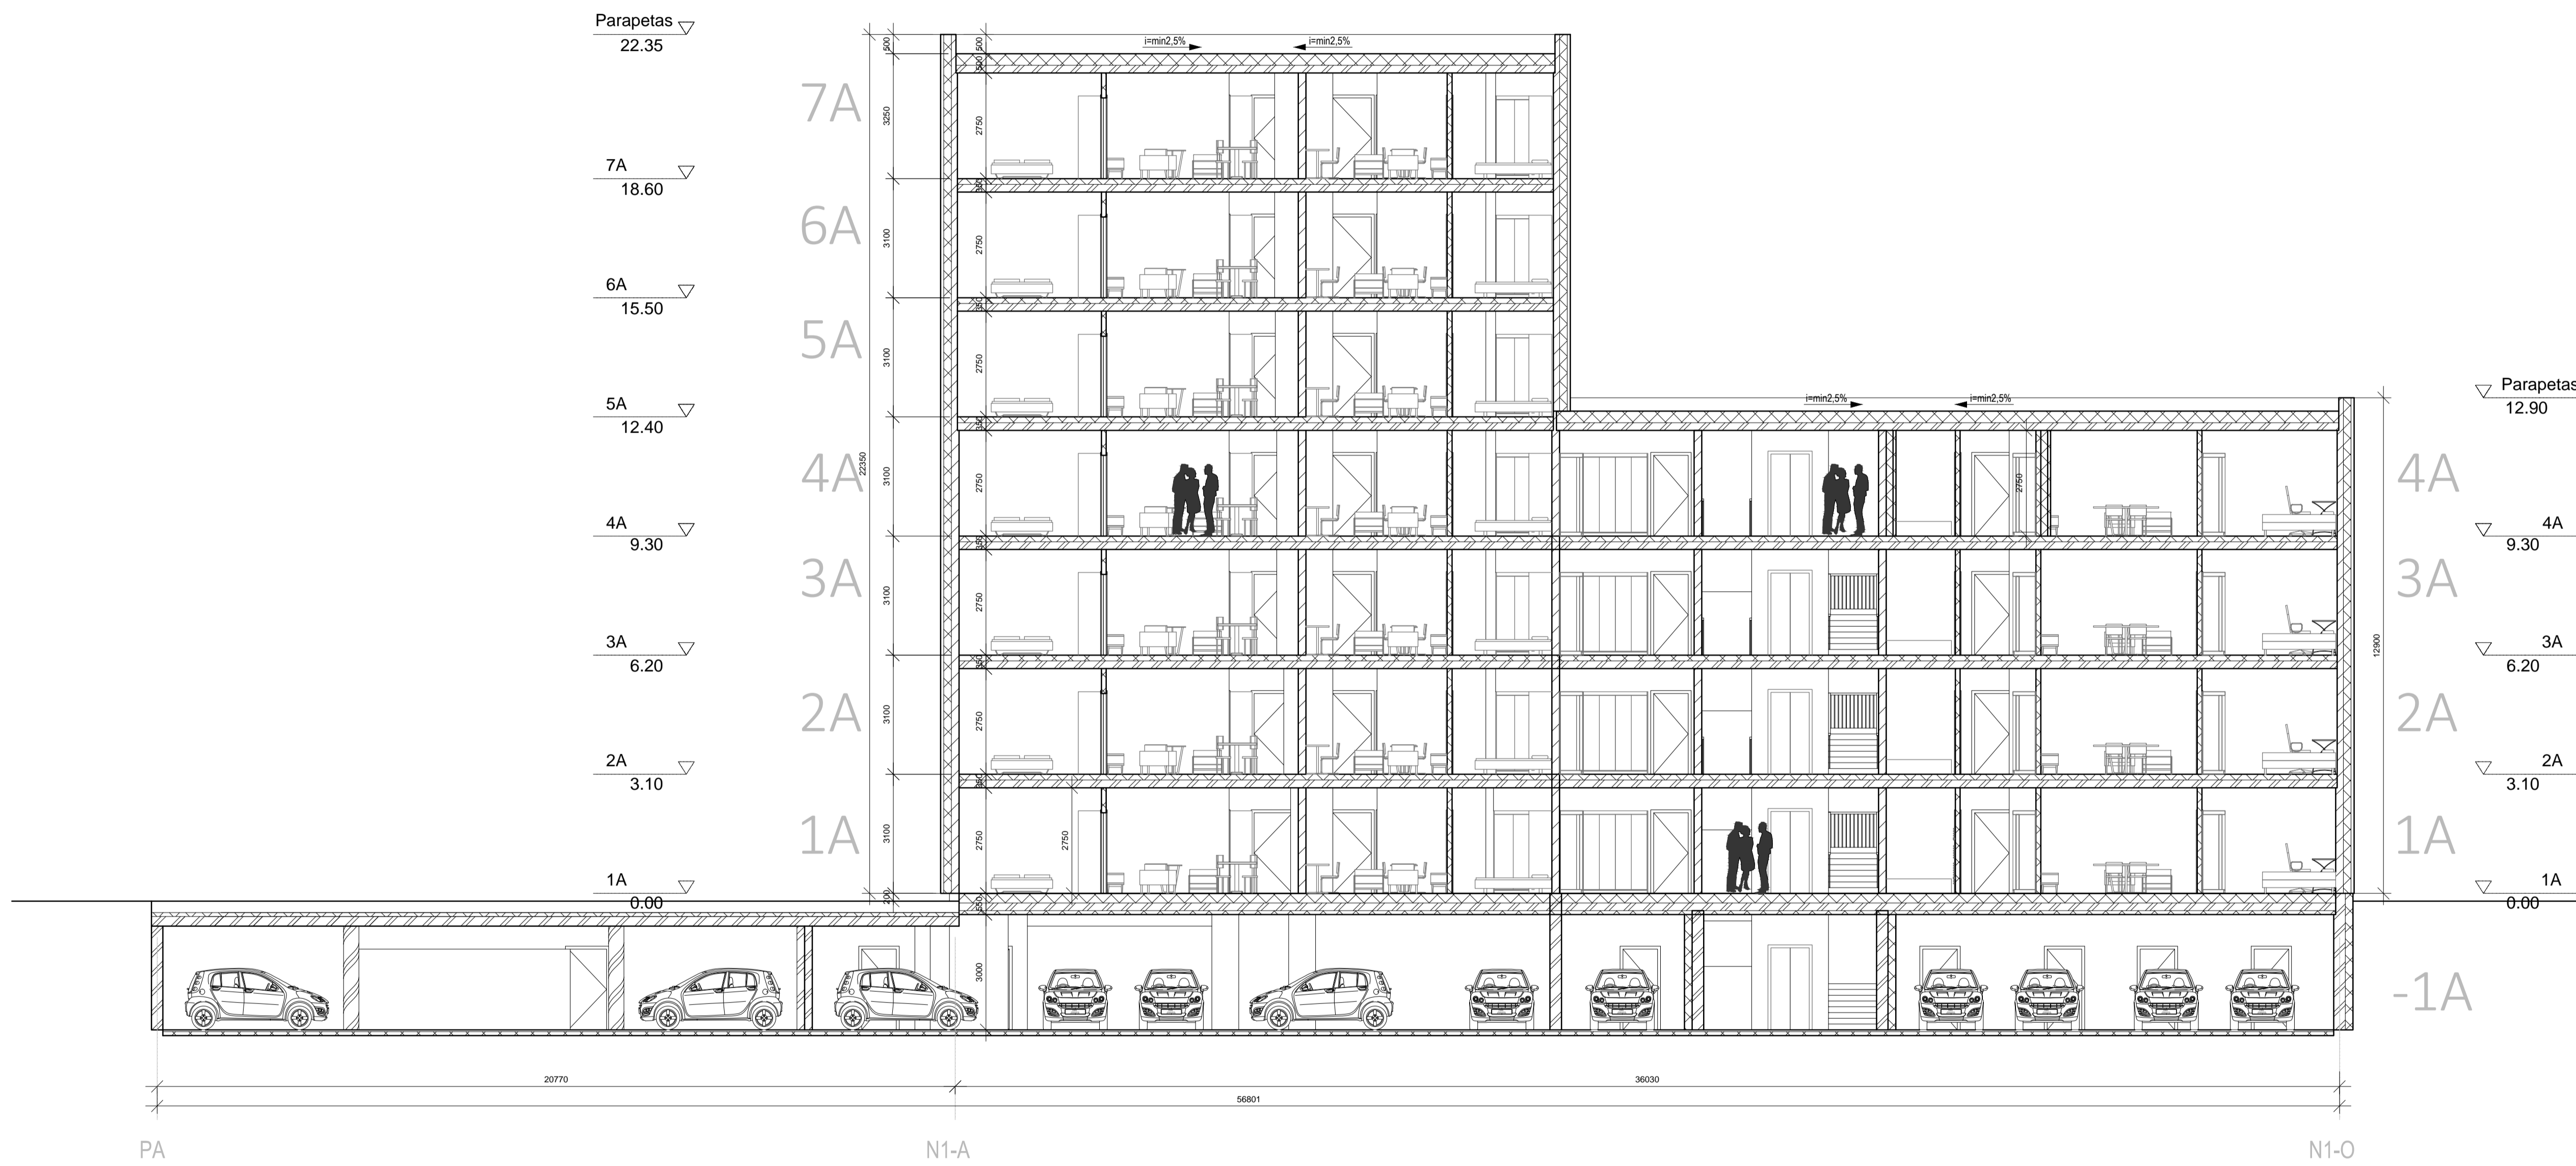

0	2019.06.	Statybos leidimui, konkursui ir statybai	
LAIDA	IŠLEIDIMO DATA	LAIDOS STATUSAS, KEITIMO PRIEŽASTIS (JEI TAIKOMA)	
KVAL. PATV. DOK. NR.	cloud	UAB „cloud Architects“ Konstitucijos pr. 21C, Quadrum Naujamiestis, Vilnius Tel. +37068794427 info@cloudarchitects.lt	STATINIO PROJEKTO PAVADINIMAS Daugiaabulės gyvenamasis pastatas (6.3). Naujamiestio g. 52, Vilnius. Statybos projektas
A2122	SPV	A. DAGELIS	STATINIO NUMERIS IR PAVADINIMAS KORPUSAS A B
A2122	SPV	A. DAGELIS	DOKUMENTO PAVADINIMAS PJŪVIS A-A M 1:200
	ARCH	G.ŽALKAUSKAITE-DAŠČIŪRE	
	ARCH	S.DOMARKAITĖ	
ETAPAS	STATYTOJAS	DOKUMENTO ŽYMUO	LAPAS LAPŲ
PP	UAB „Lelija“, j.k. 122234918	NST-PS-N62-19-05-002-GZD-PP-AB-SA_BR	1 7

N2 1 AUKŠTO PATALPŲ EKSPLIKACIJA		
Numeris	Patalpa	Plotas, m ²
N2-1A-1-1	Holas	1.83
N2-1A-1-2	Drabužinė	3.12
N2-1A-1-3	Svetainė	24.00
N2-1A-1-4	San. mazgas	4.72
	Terasa	5.10
		33.6700
N2-1A-2-1	Holas	5.35
N2-1A-2-2	Miegamasis	10.72
N2-1A-2-3	Svetainė	22.94
N2-1A-2-4	San. mazgas	4.82
	Terasa	5.10
		43.8300
N2-1A-3-1	Holas	3.47
N2-1A-3-2	Svetainė	25.97
N2-1A-3-3	Miegamasis	11.84
N2-1A-3-4	San. mazgas	5.41
	Terasa	5.10
		46.6900
N2-1A-4-1	Holas	1.71
N2-1A-4-2	Drabužinė	2.69
N2-1A-4-3	Svetainė	19.19
N2-1A-4-4	Miegamasis	13.28
N2-1A-4-5	San. mazgas	5.17
	Terasa	5.10
		42.0400
N2-1A-5-1	Holas	3.25
N2-1A-5-2	San. mazgas	4.21
N2-1A-5-3	Miegamasis	12.00
N2-1A-5-4	Svetainė	27.88
	Terasa	5.10
		47.3400
N2-1A-6-1	Holas	3.83
N2-1A-6-2	Svetainė	30.11
N2-1A-6-3	Miegamasis	11.69
N2-1A-6-4	Miegamasis	9.66
N2-1A-6-5	Drabužinė	2.77
N2-1A-6-6	San. mazgas	4.85
	Terasa	5.10
		62.9100
N2-1A-7-1	Holas	3.53
N2-1A-7-2	Svetainė	24.47
N2-1A-7-3	Miegamasis	9.58
N2-1A-7-4	San. mazgas	4.37
	Terasa	5.10
		41.9500
N2-1A-8-1	Drabužinė	3.18
N2-1A-8-2	Svetainė	19.24
N2-1A-8-3	Holas	2.37
N2-1A-8-4	San. mazgas	4.85
	Terasa	5.10
		29.6400
N2-BN-1	Tambūras	11.22
N2-BN-2	Koridorius	13.18
N2-BN-3	Koridorius	18.35
Butų plotas		348.07
BNP plotas		42.75
Bendras aukšto plotas		390.82


- 1 k.
- 1.5 k.
- 2 k.
- 3 k.
- 4 k.

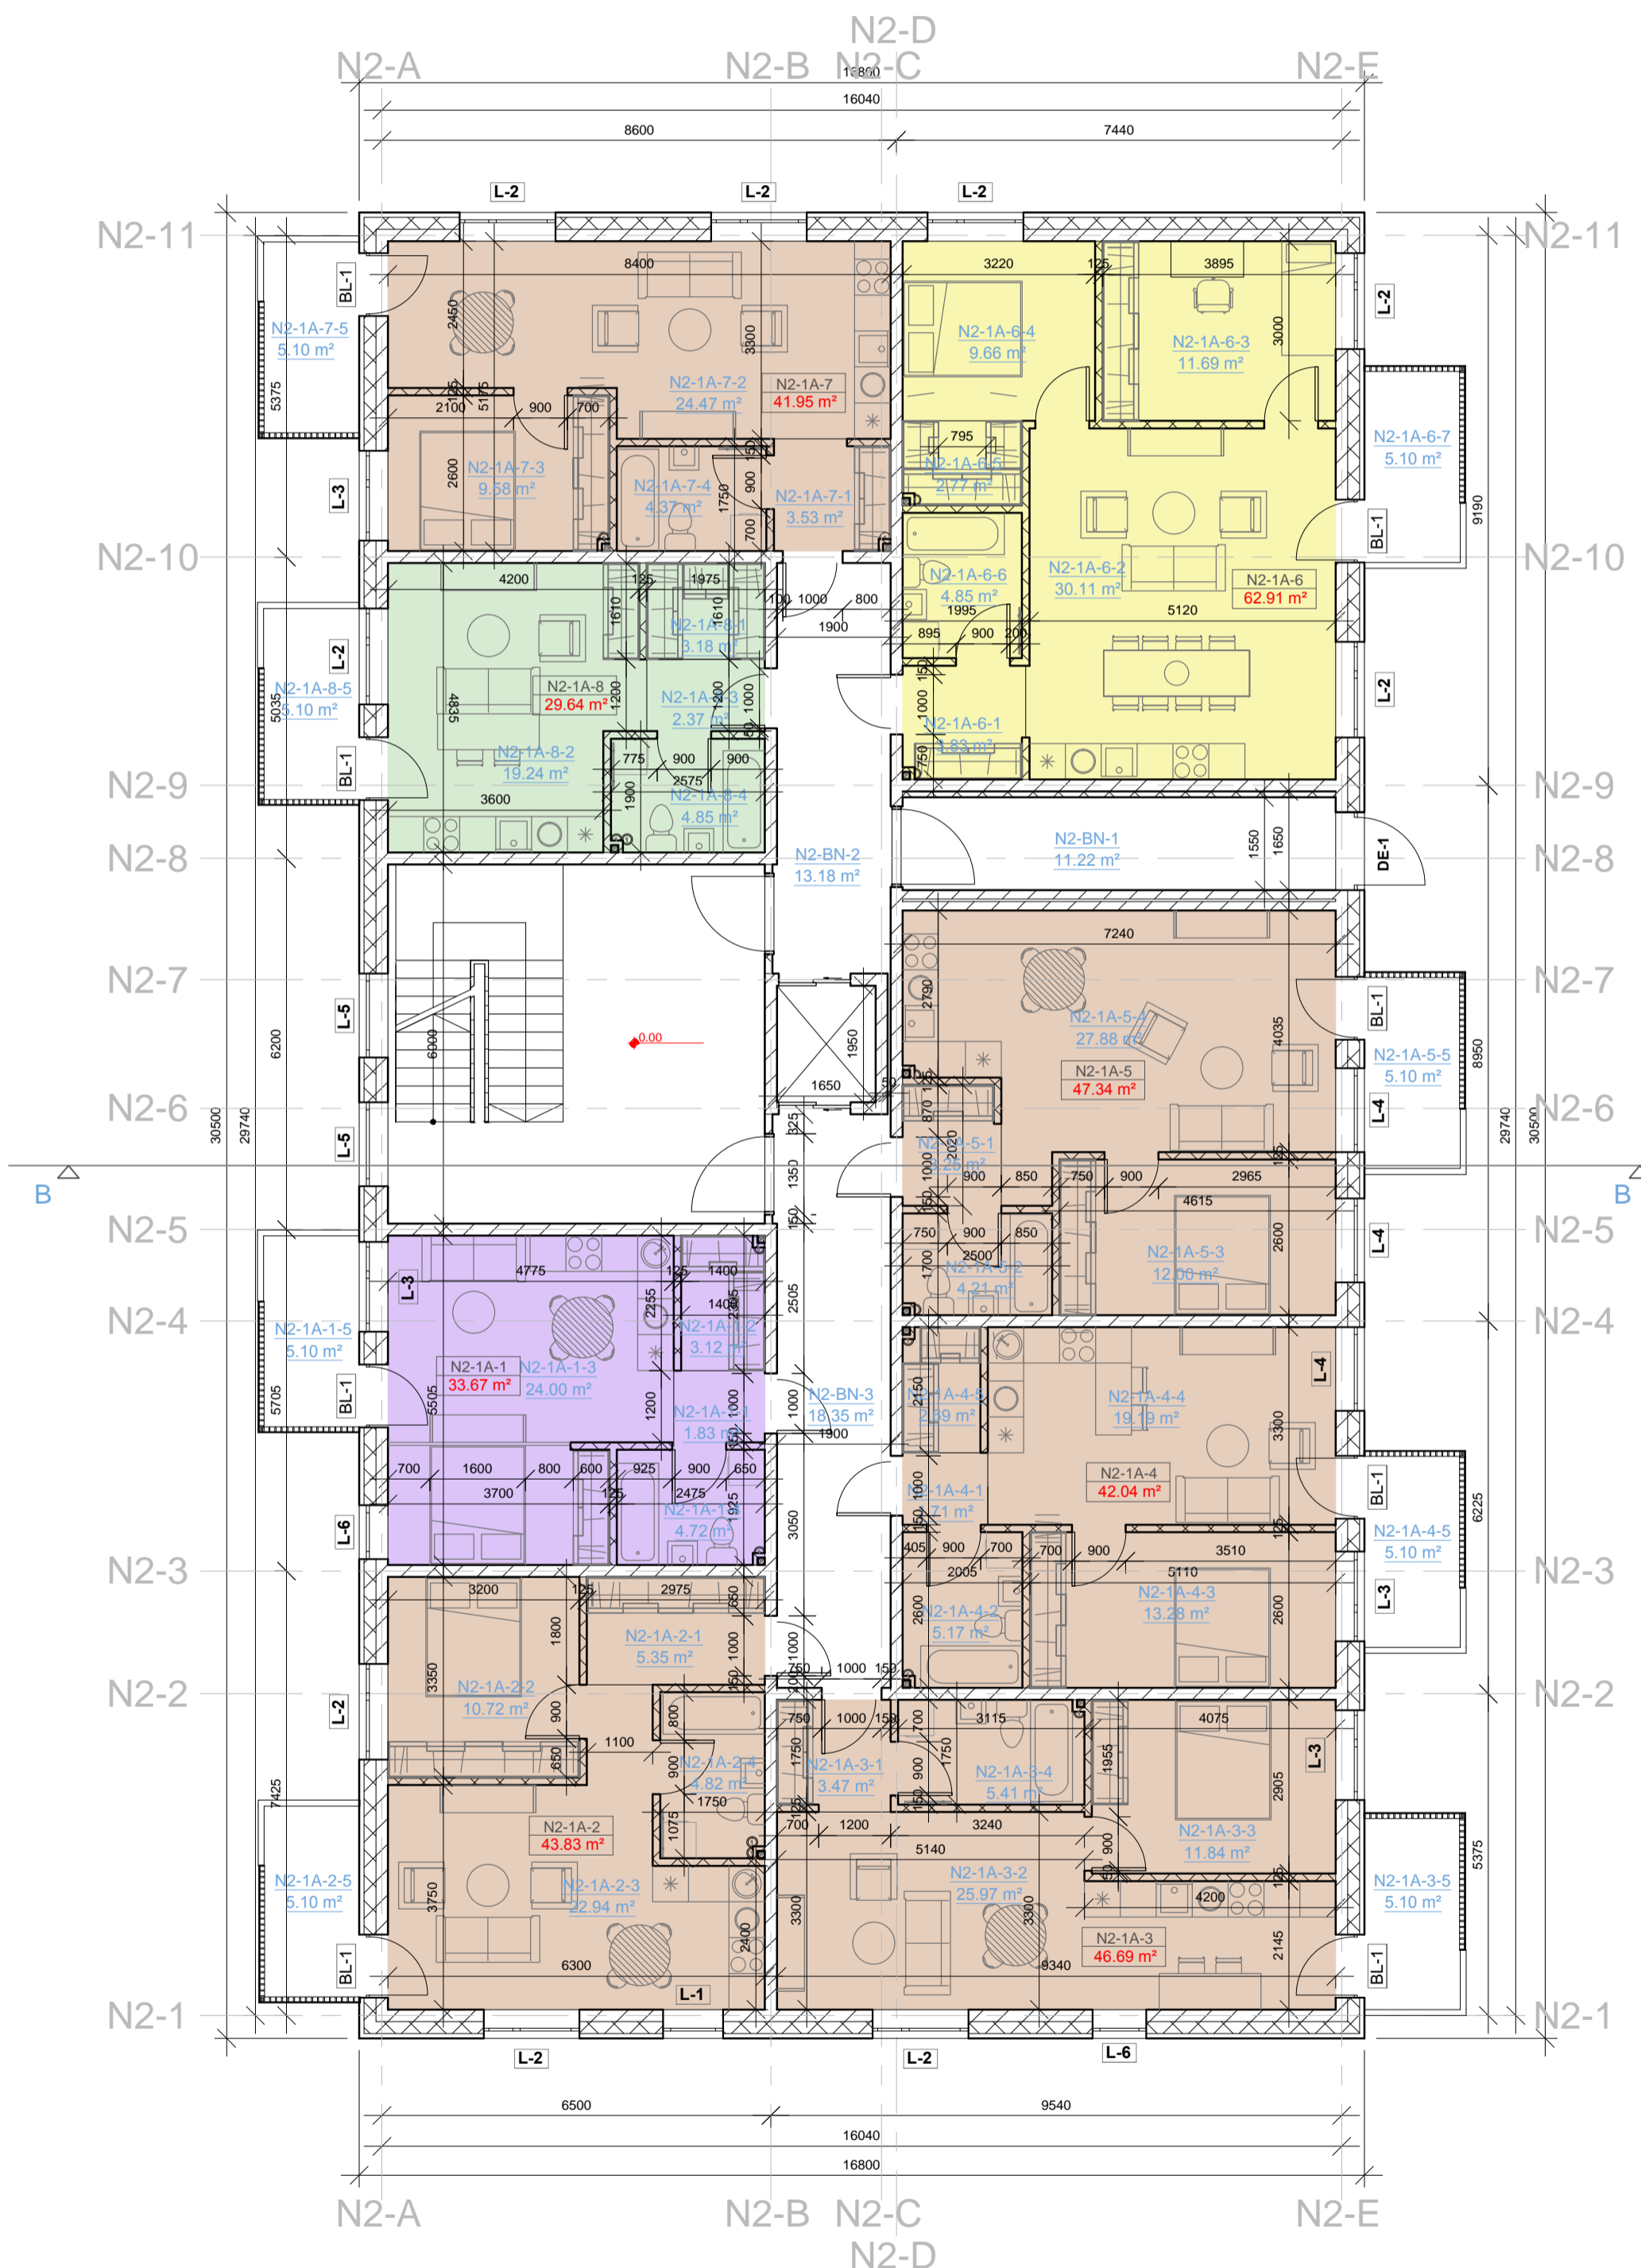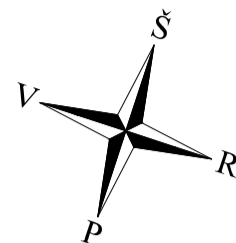

0	2019.06.	Statybos leidimui, konkursui ir statybai	
LAIDA	IŠLEIDIMO DATA	LAIDOS STATUSAS. KEITIMO PRIEŽASTIS (JEI TAIKOMA)	
KVAL. PATV. DOK. NR.	cloud +architecture+urban design	UAB „Cloud Architektai“ Konstitucijos pr. 21C, Quadrum North l.k. 303231136 Tel. +37068790457 info@cloudarchitektai.lt	STATINIO PROJEKTO PAVADINIMAS
A2122	SPV	A. DAGELIS	Daugiabutis gyvenamasis pastatas (6.3), Naugarduko g. 62, Vilnius. Statybos projektas
A2122	PDV	A. DAGELIS	STATINIO NUMERIS IR PAVADINIMAS KORPUSAS B
	ARCH	G.ŽALKAUSKAITĖ-DAŠČIORĖ	DOKUMENTO PAVADINIMAS
	ARCH	S.DOMARKAITĖ	PIRMAS AUKŠTAS M 1:200
ETAPAS	STATYTOJAS	DOKUMENTO ŽYMUO	LAPAS LAPŲ
PP	UAB „Lelija“, j.k. 122234918	NST-PS-N62-19-05-002-GZD-PP-KB-SA_BR	1 7

N2 2 AUKŠTO PATALPŲ EKSPLIKACIJA		
Numeris	Patalpa	Plotas, m ²
N2-2A-21-1	Holas	1.83
N2-2A-21-2	Drabužinė	3.06
N2-2A-21-3	Svetainė	24.00
N2-2A-21-4	San. mazgas	4.67
	Balkonas	5.10
		33.5600
N2-2A-22-1	Holas	5.35
N2-2A-22-2	Miegamasis	10.72
N2-2A-22-3	Svetainė	22.94
N2-2A-22-4	San. mazgas	4.69
	Balkonas	5.10
		43.7000
N2-2A-23-1	Holas	3.47
N2-2A-23-2	Svetainė	25.97
N2-2A-23-3	Miegamasis	11.84
N2-2A-23-4	San. mazgas	5.29
	Balkonas	5.10
		46.5700
N2-2A-24-1	Holas	1.71
N2-2A-24-2	Drabužinė	2.63
N2-2A-24-3	Svetainė	19.19
N2-2A-24-4	Miegamasis	13.28
N2-2A-24-5	San. mazgas	5.12
	Balkonas	5.10
		41.9300
N2-2A-25-1	Holas	5.35
N2-2A-25-2	San. mazgas	4.56
N2-2A-25-3	Svetainė	25.50
N2-2A-25-4	Drabužinė	3.74
N2-2A-25-5	Miegamasis	10.50
N2-2A-25-6	Miegamasis	10.76
	Balkonas	5.10
		60.4100
N2-2A-26-1	Holas	3.77
N2-2A-26-2	Svetainė	30.11
N2-2A-26-3	Miegamasis	11.69
N2-2A-26-4	Miegamasis	9.66
N2-2A-26-5	Drabužinė	2.72
N2-2A-26-6	San. mazgas	4.85
	Balkonas	5.10
		62.8000
N2-2A-27-1	Holas	3.48
N2-2A-27-2	Svetainė	24.47
N2-2A-27-3	Miegamasis	9.52
N2-2A-27-4	San. mazgas	4.37
	Balkonas	5.10
		41.8400
N2-2A-28-1	Holas	2.37
N2-2A-28-2	Drabužinė	3.18
N2-2A-28-3	Svetainė	19.24
N2-2A-28-4	San. mazgas	4.73
	Balkonas	5.10
		29.5200
N2-BN-2	Koridorius	13.18
N2-BN-3	Koridorius	18.35
Butų plotas		360.3300
BNP plotas		31.5300
Bendras aukšto plotas		391.8600



- 1 k.
- 1.5 k.
- 2 k.
- 3 k.
- 4 k.

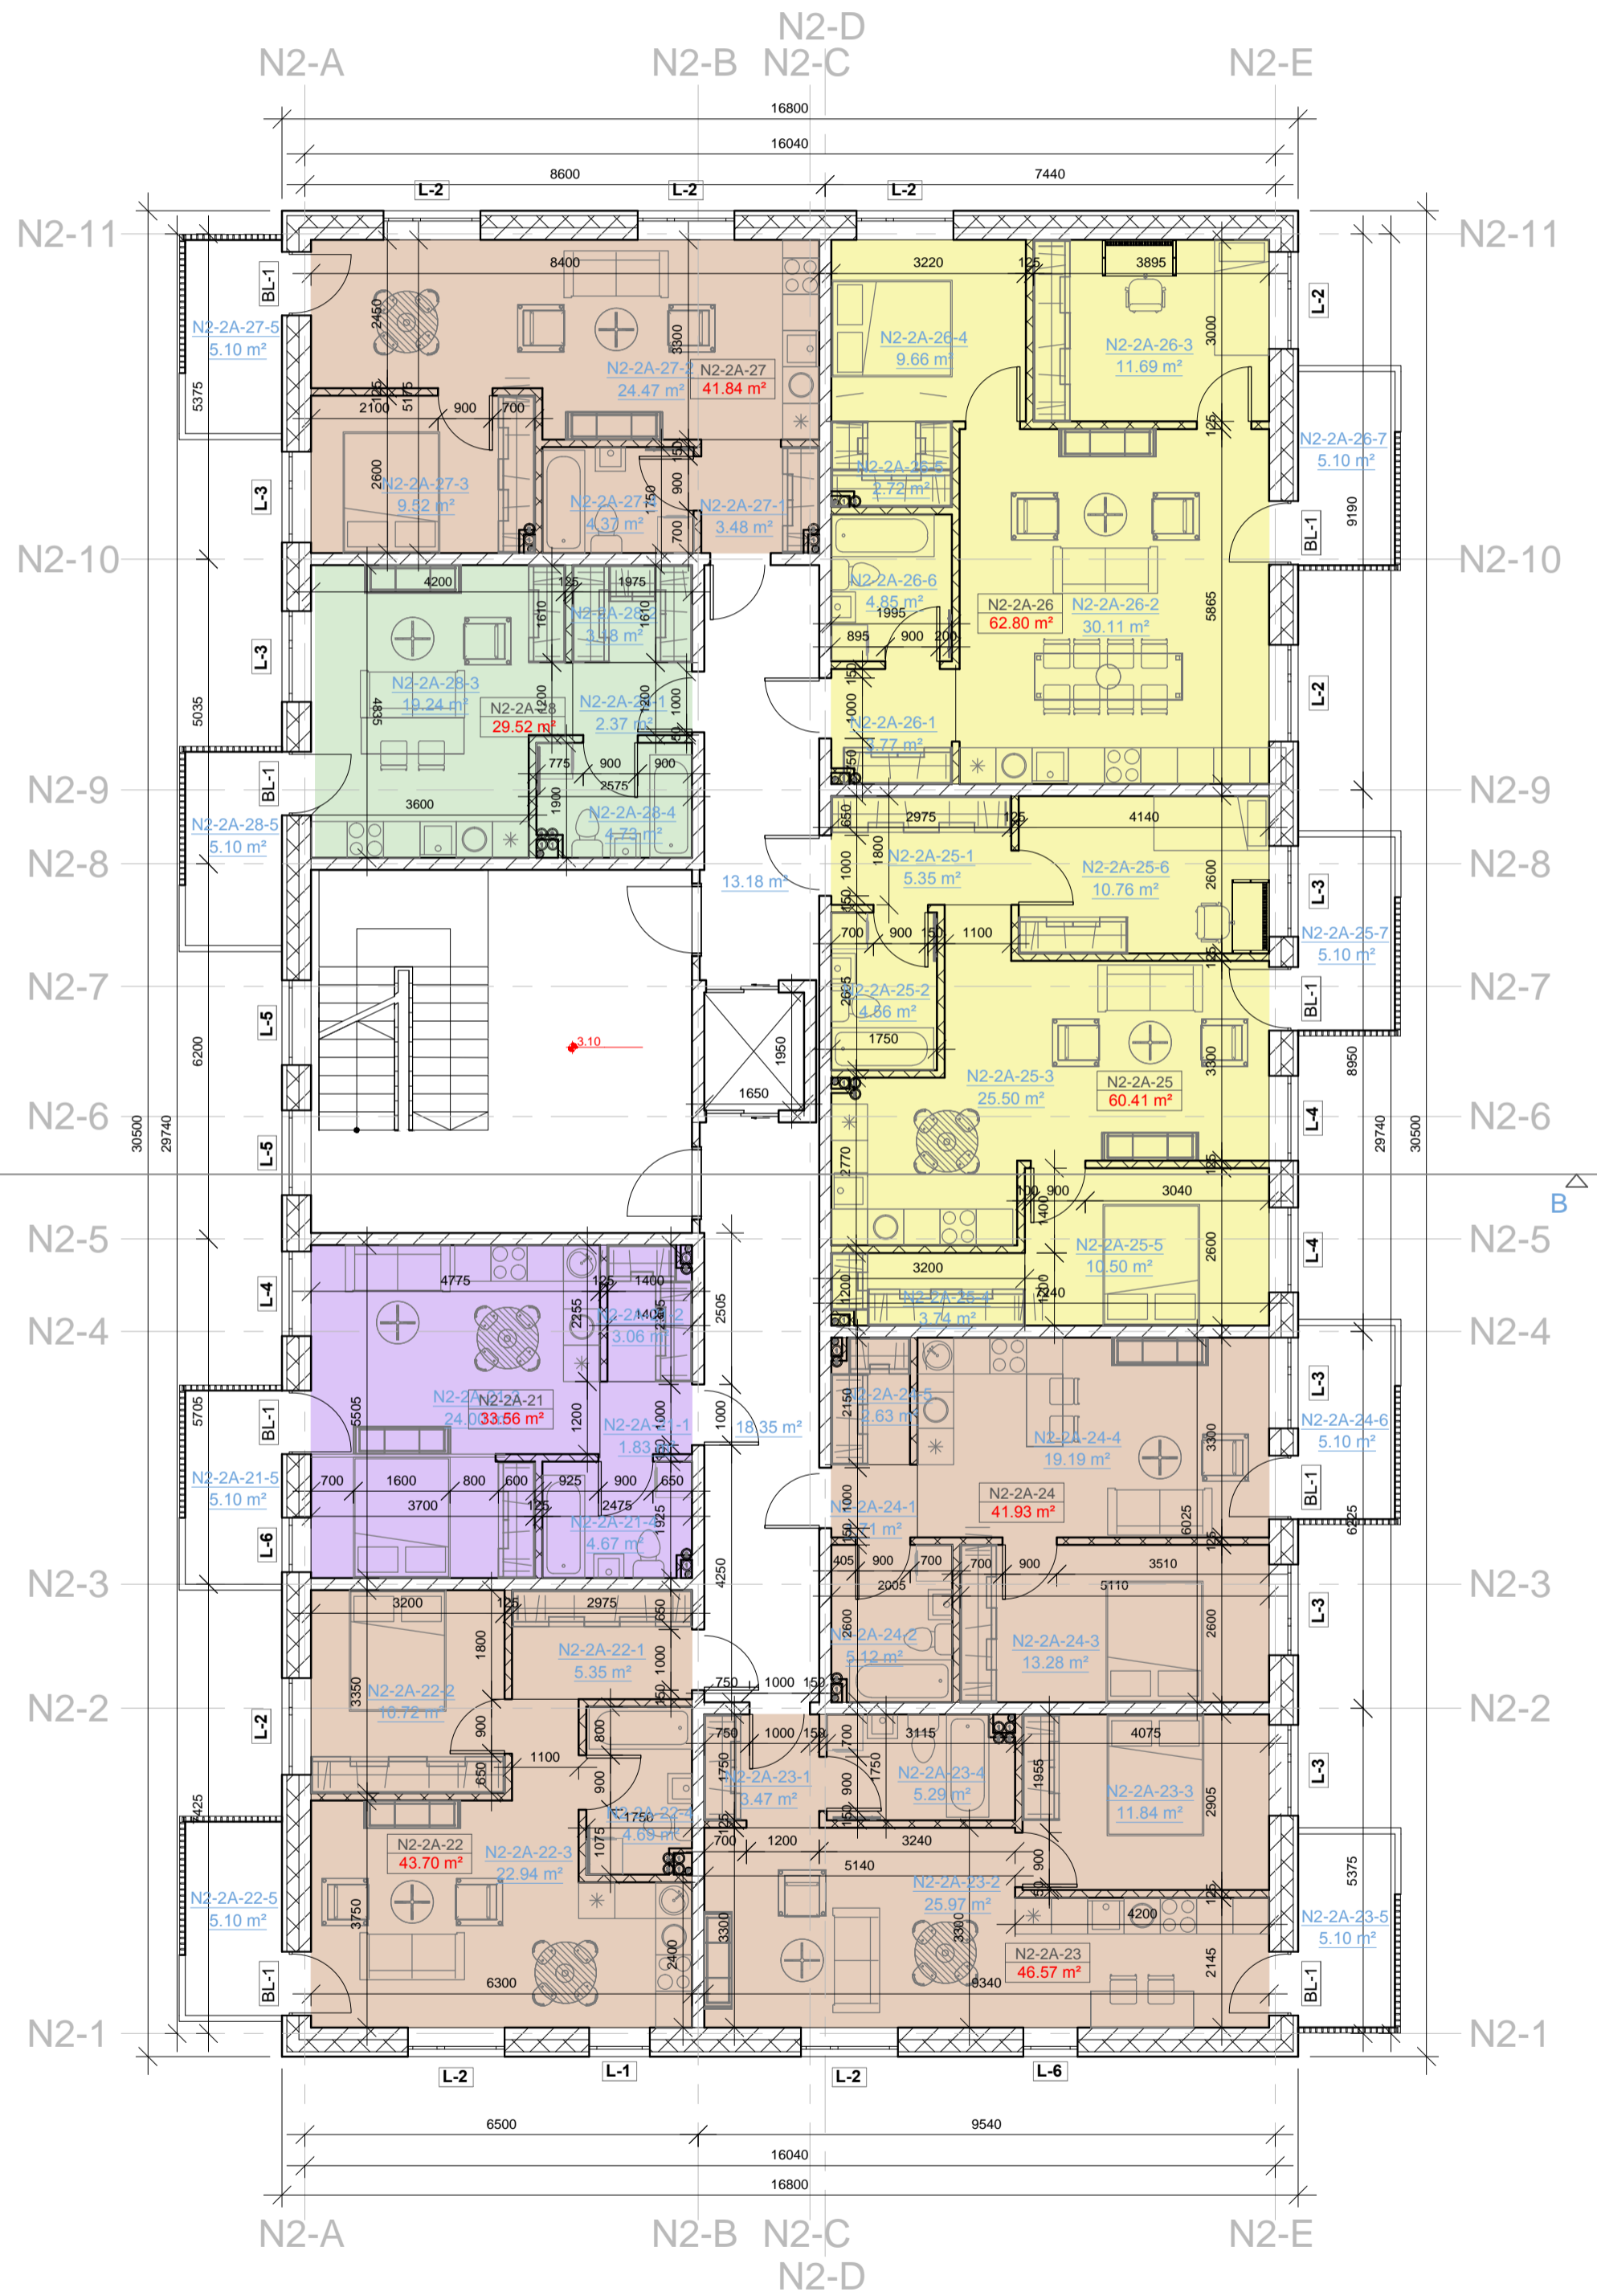

0	2019.06.	Statybos leidimui, konkursui ir statybai	
LAIDA	IŠLEIDIMO DATA	LAIDOS STATUSAS. KEITIMO PRIEŽASTIS (JEI TAIKOMA)	
KVAL. PATV. DOK. NR.	cloud +architecture+urban design+	UAB „Cloud Architektai“ Konstitucijos pr. 21C, Quadrum North l.k. 303231136 Tel. +37068790457 info@cloudarchitektai.lt	STATINIO PROJEKTO PAVADINIMAS Daugiabutis gyvenamasis pastatas (6.3), Naugarduko g. 62, Vilnius. Statybos projektas
A2122	SPV	A. DAGELIS	STATINIO NUMERIS IR PAVADINIMAS KORPUSAS B
A2122	PDV	A. DAGELIS	DOKUMENTO PAVADINIMAS ANTRAS AUKŠTAS M 1:200
	ARCH	G.ŽALKAUSKAITĖ-DAŠČIORĖ	
	ARCH	S.DOMARKAITĖ	
ETAPAS	STATYTOJAS	DOKUMENTO ŽYMUO	LAPAS LAPŲ
PP	UAB „Lelija“, j.k. 122234918	NST-PS-N62-19-05-002-GZD-PP-KB-SA_BR	2 7

N2 3 AUKŠTO PATALPŲ EKSPLIKACIJA		
Numeris	Patalpa	Plotas, m ²
N2-3A-31-1	Holas	1.83
N2-3A-31-2	Drabužinė	3.01
N2-3A-31-3	Svetainė	24.00
N2-3A-31-4	San. mazgas	4.62
	Balkonas	5.10
		33.4600
N2-3A-32-1	Holas	5.35
N2-3A-32-2	Miegamasis	10.72
N2-3A-32-3	Svetainė	22.94
N2-3A-32-4	San. mazgas	4.61
	Balkonas	5.10
		43.6200
N2-3A-33-1	Holas	3.47
N2-3A-33-2	Svetainė	25.97
N2-3A-33-3	Miegamasis	11.84
N2-3A-33-4	San. mazgas	5.21
	Balkonas	5.10
		46.4900
N2-3A-34-1	Holas	1.71
N2-3A-34-2	Drabužinė	2.59
N2-3A-34-3	Svetainė	19.19
N2-3A-34-4	Miegamasis	13.28
N2-3A-34-5	San. mazgas	5.07
	Balkonas	5.10
		41.8400
N2-3A-35-1	Holas	5.35
N2-3A-35-2	San. mazgas	4.56
N2-3A-35-3	Svetainė	25.35
N2-3A-35-4	Drabužinė	3.74
N2-3A-35-5	Miegamasis	10.50
N2-3A-35-6	Miegamasis	10.76
	Balkonas	5.10
		60.2600
N2-3A-36-1	Holas	3.72
N2-3A-36-2	Svetainė	30.11
N2-3A-36-3	Miegamasis	11.69
N2-3A-36-4	Miegamasis	9.66
N2-3A-36-5	Drabužinė	2.67
N2-3A-36-6	San. mazgas	4.85
	Balkonas	5.10
		62.7000
N2-3A-37-1	Holas	3.43
N2-3A-37-2	Svetainė	24.47
N2-3A-37-3	Miegamasis	9.48
N2-3A-37-4	San. mazgas	4.37
	Balkonas	5.10
		41.7500
N2-3A-38-1	Holas	2.37
N2-3A-38-2	Drabužinė	3.18
N2-3A-38-3	Svetainė	19.24
N2-3A-38-4	San. mazgas	4.65
	Balkonas	5.10
		29.4400
N2-BN-2	Koridorius	13.18
N2-BN-3	Koridorius	18.35
	Butų plotas	359.5600
	BNP plotas	31.5300
	Bendras aukšto plotas	391.0900


- 1 k.
- 1.5 k.
- 2 k.
- 3 k.
- 4 k.

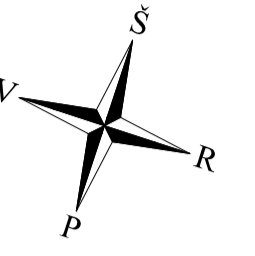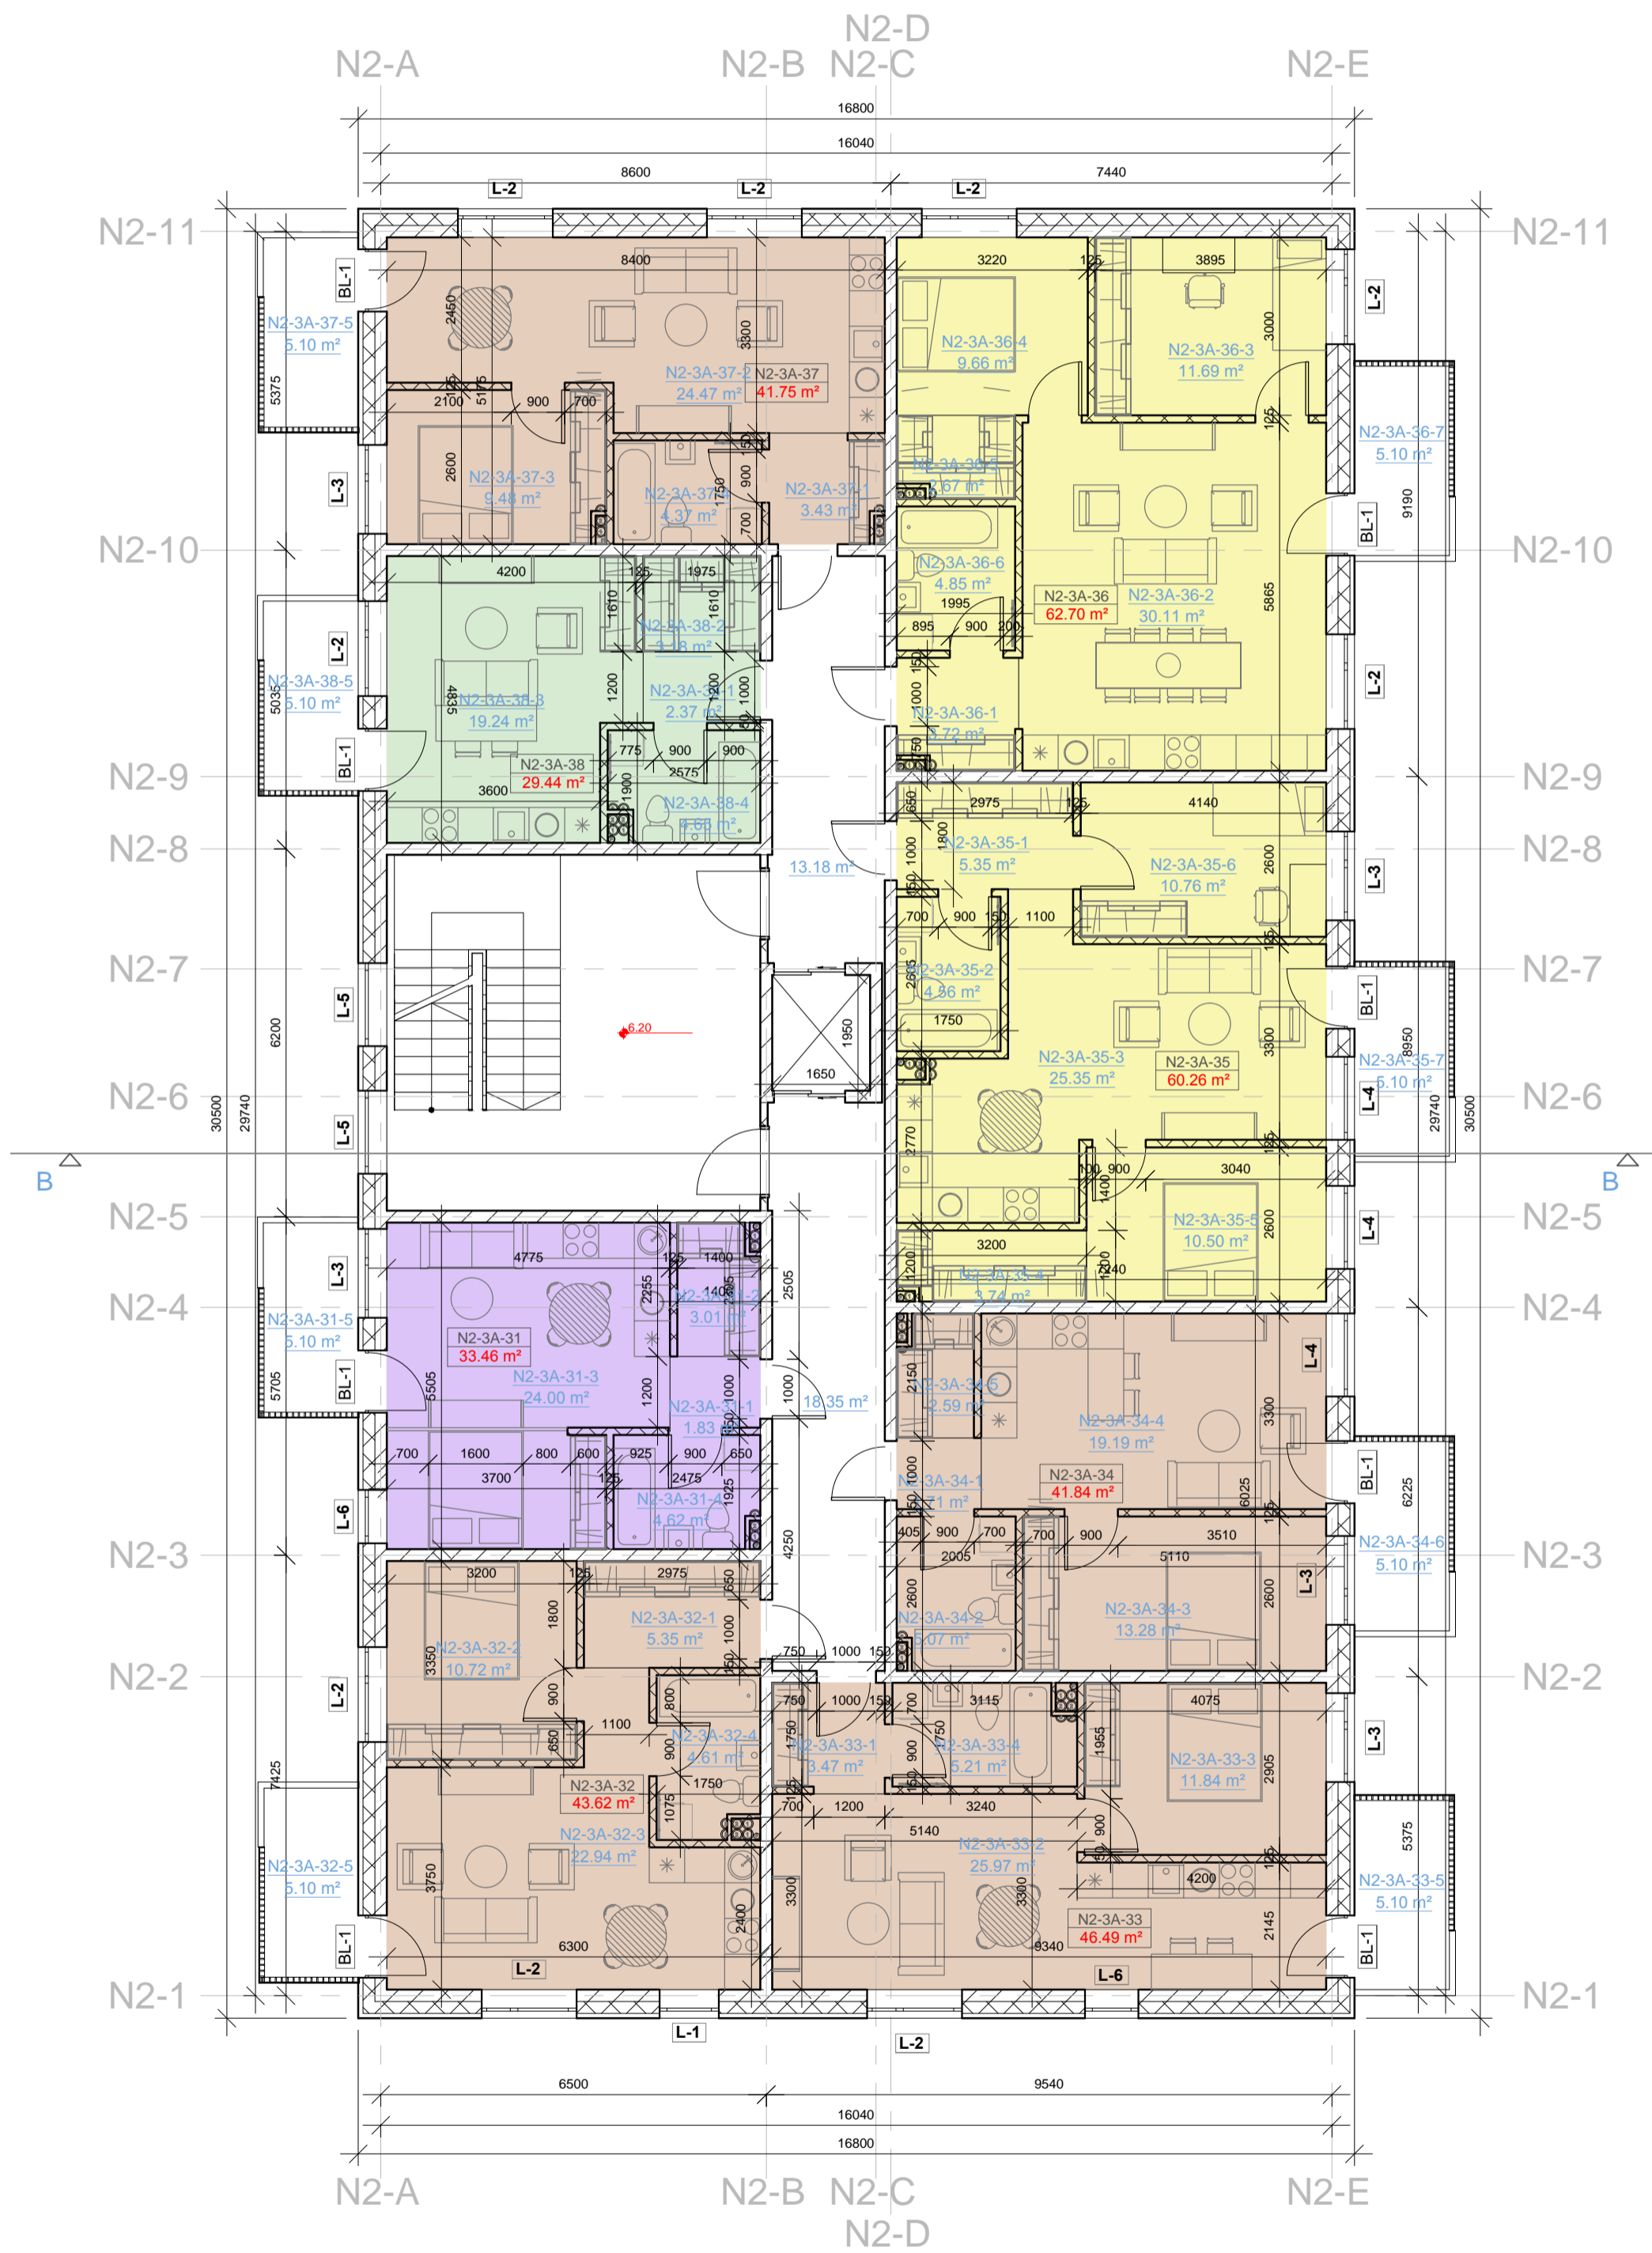

0	2019.06.	Statybos leidimui, konkursui ir statybai	
LAIDA	IŠLEIDIMO DATA	LAIDOS STATUSAS. KEITIMO PRIEŽASTIS (JEI TAIKOMA)	
KVAL. PATV. DOK. NR.	cloud +architecture+urban design+	UAB „Cloud Architektas“ Konstitucijos pr. 21C, Quadrum North Į. k. 303231136, Tel. +37068790457 info@cloudarchitektai.lt	STATINIO PROJEKTO PAVADINIMAS Daugiabutis gyvenamasis pastatas (6.3), Naugarduko g. 62, Vilnius. Statybos projektas
A2122	SPV	A. DAGELIS	STATINIO NUMERIS IR PAVADINIMAS KORPUSAS B
A2122	PDV	A. DAGELIS	DOKUMENTO PAVADINIMAS TREČIAS AUKŠTAS M 1:200
	ARCH	G.ŽALKAUSKAITE-DAŠCIORĖ	
	ARCH	S. DOMARKAITĖ	
ETAPAS	STATYTOJAS	DOKUMENTO ŽYMUO	LAPAS LAPŲ
PP	UAB „Lelija“, į. k. 122234918	NST-PS-N62-19-05-002-GZD-PP-KB-SA_BR	3 7

N2 4 AUKŠTO PATALPŲ EKSPLIKACIJA		
Numeris	Patalpa	Plotas, m ²
N2-4A-41-1	Holas	1.83
N2-4A-41-2	Drabužinė	2.97
N2-4A-41-3	Svetainė	24.00
N2-4A-41-4	San. mazgas	4.58
	Balkonas	5.10
		33.3800
N2-4A-42-1	Holas	5.35
N2-4A-42-2	Miegamasis	10.72
N2-4A-42-3	Svetainė	22.94
N2-4A-42-4	San. mazgas	4.53
	Balkonas	5.10
		43.5400
N2-4A-43-1	Holas	3.47
N2-4A-43-2	Svetainė	25.97
N2-4A-43-3	Miegamasis	11.84
N2-4A-43-4	San. mazgas	5.13
	Balkonas	5.10
		46.4100
N2-4A-44-1	Holas	1.71
N2-4A-44-2	Drabužinė	2.54
N2-4A-44-3	Svetainė	19.19
N2-4A-44-4	Miegamasis	13.28
N2-4A-44-5	San. mazgas	5.02
	Balkonas	5.10
		41.7400
N2-4A-45-1	Holas	5.35
N2-4A-45-2	San. mazgas	4.56
N2-4A-45-3	Svetainė	25.27
N2-4A-45-4	Drabužinė	3.74
N2-4A-45-5	Miegamasis	10.50
N2-4A-45-6	Miegamasis	10.76
	Balkonas	5.10
		60.1800
N2-4A-46-1	Holas	3.68
N2-4A-46-2	Svetainė	30.11
N2-4A-46-3	Miegamasis	11.69
N2-4A-46-4	Miegamasis	9.66
N2-4A-46-5	Drabužinė	2.62
N2-4A-46-6	San. mazgas	4.85
	Balkonas	5.10
		62.6100
N2-4A-47-1	Holas	3.39
N2-4A-47-2	Svetainė	24.47
N2-4A-47-3	Miegamasis	9.43
N2-4A-47-4	San. mazgas	4.37
	Balkonas	5.10
		41.6600
N2-4A-48-1	Holas	2.37
N2-4A-48-2	Drabužinė	3.18
N2-4A-48-3	Svetainė	19.24
N2-4A-48-4	San. mazgas	4.57
	Balkonas	5.10
		29.3600
N2-BN-2	Koridorius	13.18
N2-BN-3	Koridorius	18.35
Butų plotas		358.8800
BNP plotas		31.5300
Bendras aukšto plotas		390.4100



- 1 k.
- 1.5 k.
- 2 k.
- 3 k.
- 4 k.

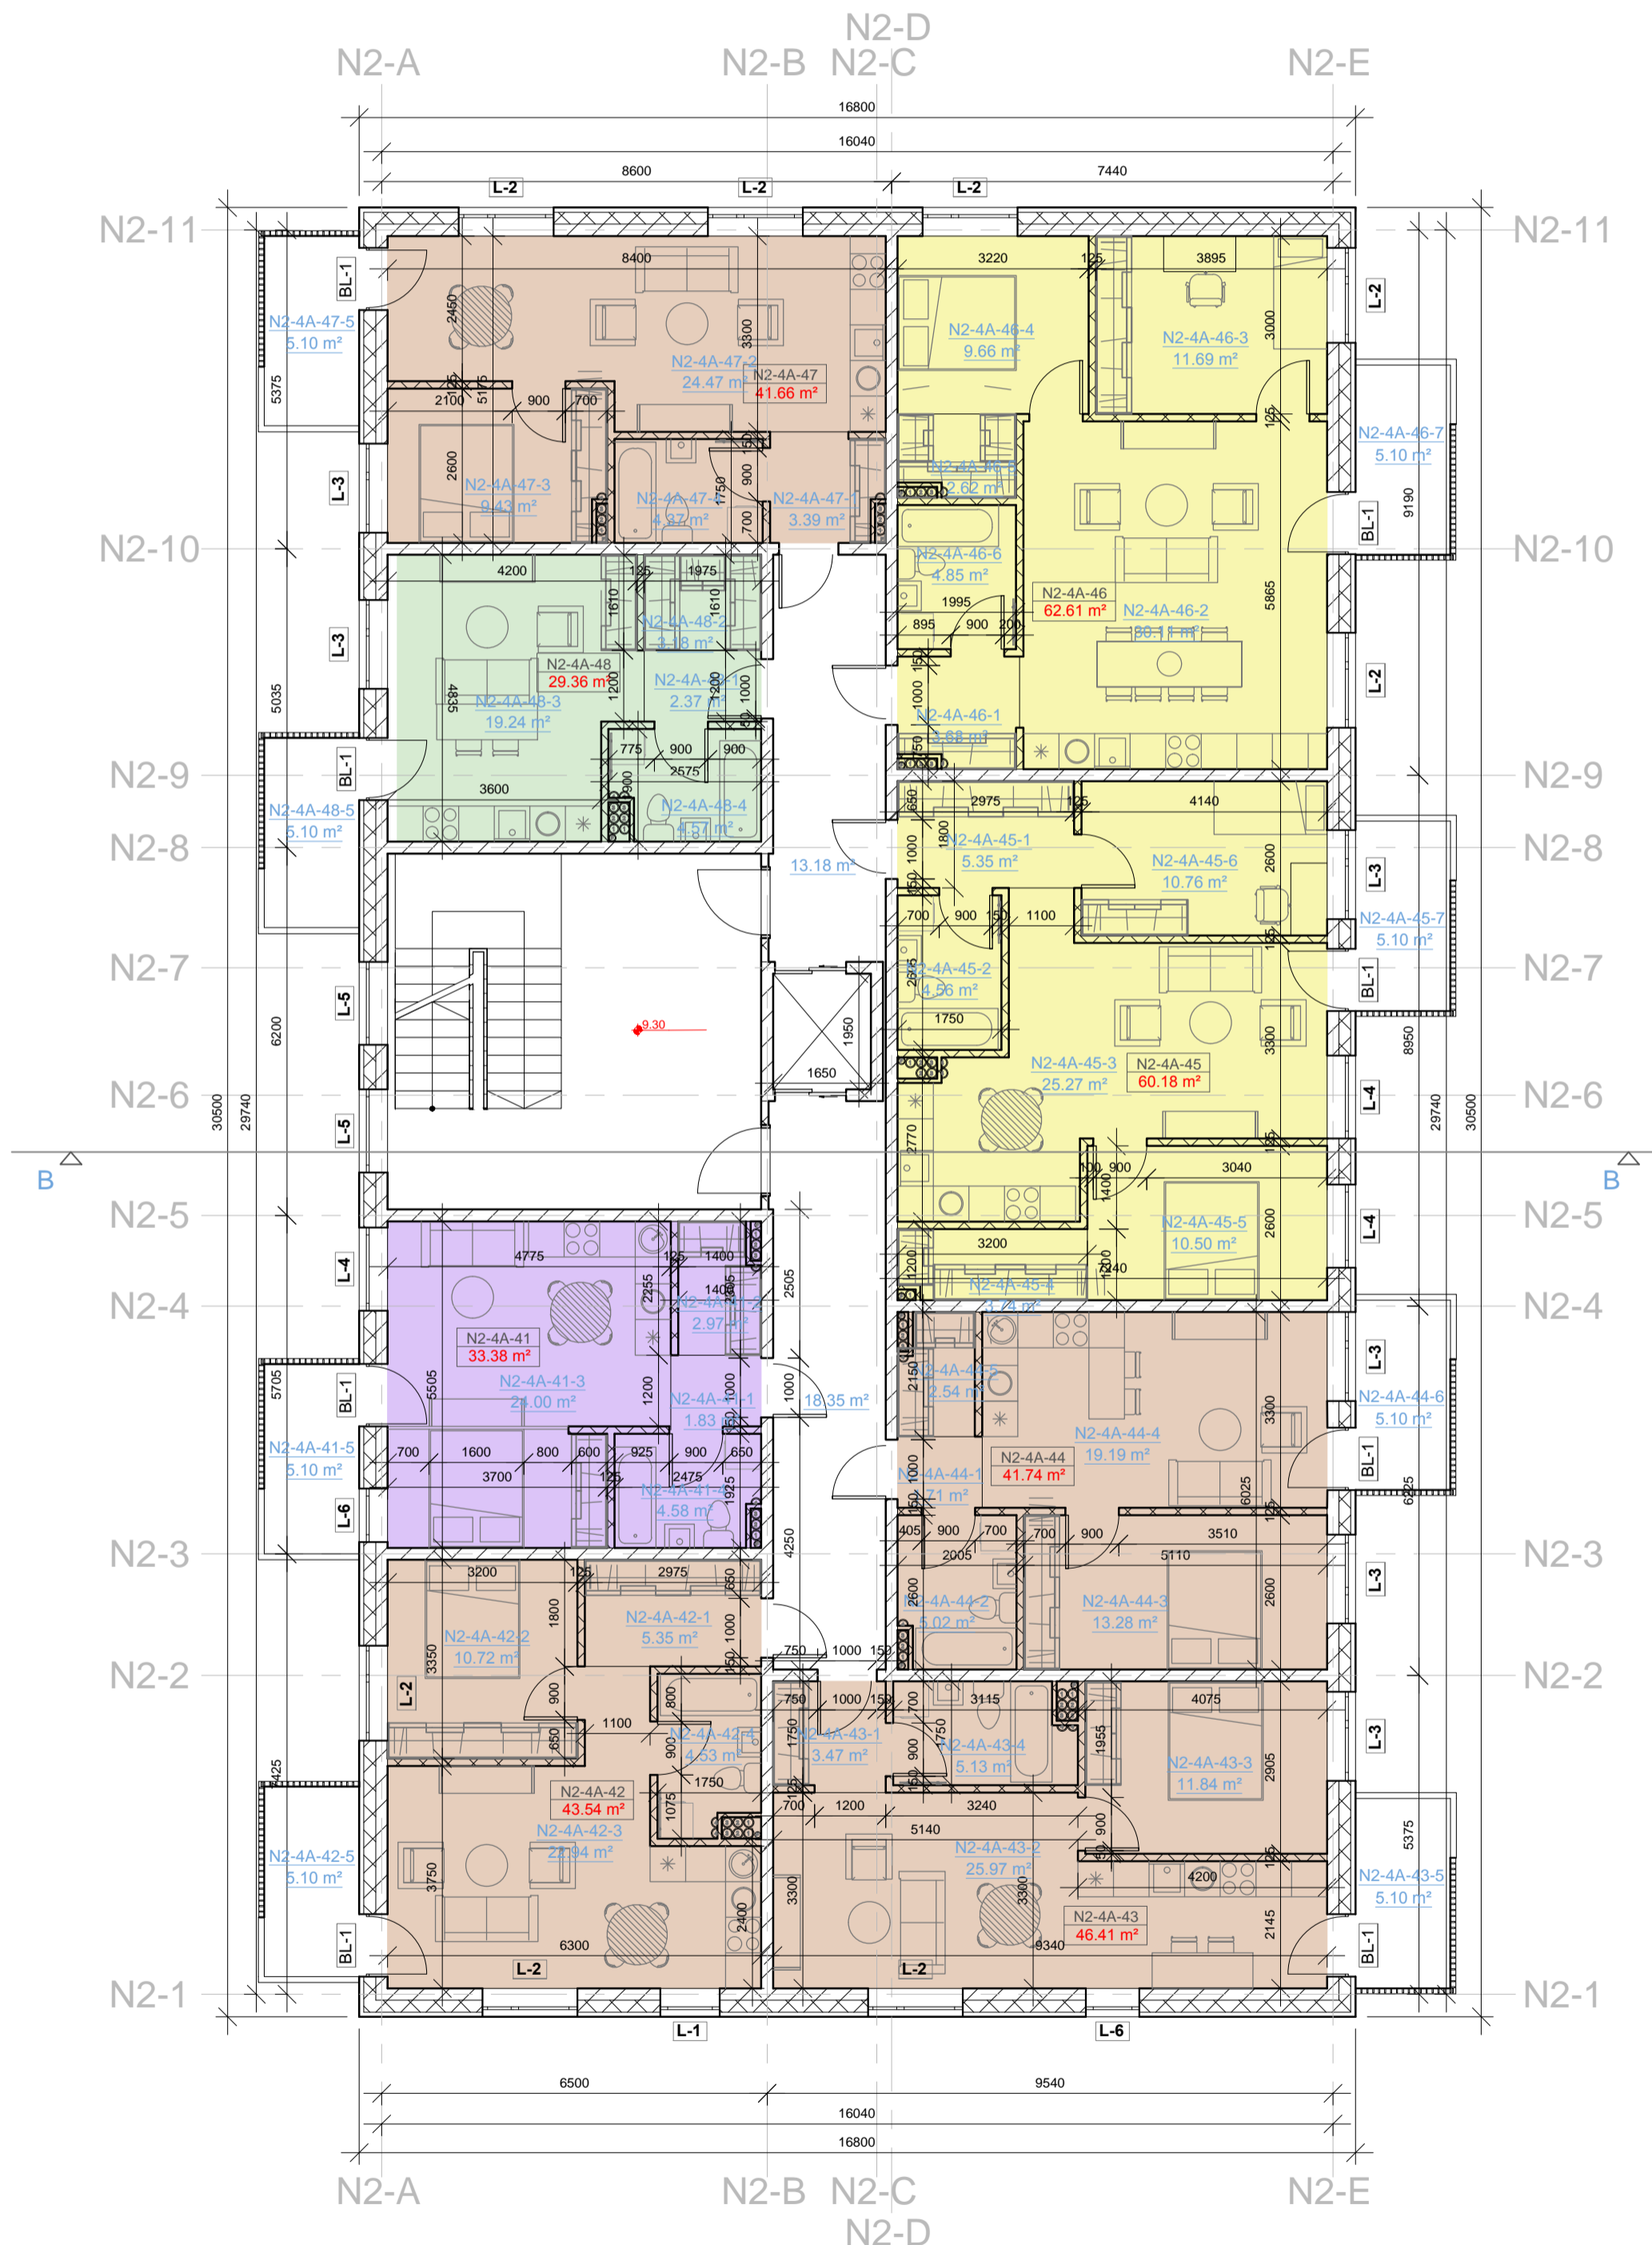

0	2019.06.	Statybos leidimui, konkursui ir statybai	
LAIDA	IŠLEIDIMO DATA	LAIDOS STATUSAS. KEITIMO PRIEŽASTIS (JEI TAIKOMA)	
KVAL. PATV. DOK. NR.	cloud architecture + urban design	UAB „Cloud Architektas“ Konstitucijos pr. 21C, Quadrum North J. k. 303231136, Tel. +37068790457 info@cloudarchitektai.lt	STATINIO PROJEKTO PAVADINIMAS Daugiabutis gyvenamasis pastatas (6.3), Naugarduko g. 62, Vilnius. Statybos projektas
A2122	SPV	A. DAGELIS	STATINIO NUMERIS IR PAVADINIMAS KORPUSAS B
A2122	PDV	A. DAGELIS	DOKUMENTO PAVADINIMAS KETVIRTAS AUKŠTAS M 1:200
	ARCH	G.ŽALKAUSKAITĖ-DAŠČIORĖ	
	ARCH	S.DOMARKAITĖ	
ETAPAS	STATYTOJAS	DOKUMENTO ŽYMUO	
PP	UAB „Lelija“, j.k. 122234918	NST-PS-N62-19-05-002-GZD-PP-KB-SA_BR	LAPAS 4 LAPŲ 7

N2 5 AUKŠTO PATALPŲ EKSPLIKACIJA		
Numeris	Patalpa	Plotas, m ²
N2-5A-51-1	Holas	1.83
N2-5A-51-2	Drabužinė	2.92
N2-5A-51-3	Svetainė	24.22
N2-5A-51-4	San. mazgas	4.53
	Balkonas	5.10
		33.5000
N2-5A-52-1	Holas	5.35
N2-5A-52-2	Miegamasis	10.85
N2-5A-52-3	Svetainė	23.34
N2-5A-52-4	San. mazgas	4.46
	Balkonas	5.10
		44.0000
N2-5A-53-1	Holas	3.47
N2-5A-53-2	Svetainė	26.43
N2-5A-53-3	Miegamasis	11.95
N2-5A-53-4	San. mazgas	5.05
	Balkonas	5.10
		46.9000
N2-5A-54-1	Holas	1.71
N2-5A-54-2	Drabužinė	2.54
N2-5A-54-3	Svetainė	19.19
N2-5A-54-4	Miegamasis	13.28
N2-5A-54-5	San. mazgas	5.02
	Balkonas	5.10
		41.7400
N2-5A-55-1	Holas	5.35
N2-5A-55-2	San. mazgas	4.56
N2-5A-55-3	Svetainė	25.33
N2-5A-55-4	Drabužinė	3.74
N2-5A-55-5	Miegamasis	10.61
N2-5A-55-6	Miegamasis	10.87
	Balkonas	5.10
		60.4600
N2-5A-56-1	Holas	3.63
N2-5A-56-2	Svetainė	30.34
N2-5A-56-3	Miegamasis	11.96
N2-5A-56-4	Miegamasis	9.79
N2-5A-56-5	Drabužinė	2.58
N2-5A-56-6	San. mazgas	4.85
	Balkonas	5.10
		63.1500
N2-5A-57-1	Holas	3.34
N2-5A-57-2	Svetainė	24.90
N2-5A-57-3	Miegamasis	9.49
N2-5A-57-4	San. mazgas	4.37
	Balkonas	5.10
		42.1000
N2-5A-58-1	Holas	2.37
N2-5A-58-2	Drabužinė	3.18
N2-5A-58-3	Svetainė	19.44
N2-5A-58-4	San. mazgas	4.50
	Balkonas	5.10
		29.4900
N2-BN-2	Koridorius	13.18
N2-BN-3	Koridorius	18.35
Butų plotas		361.34
BNP plotas		31.53
Bendras aukšto plotas		392.87


- 1 k.
- 1.5 k.
- 2 k.
- 3 k.
- 4 k.

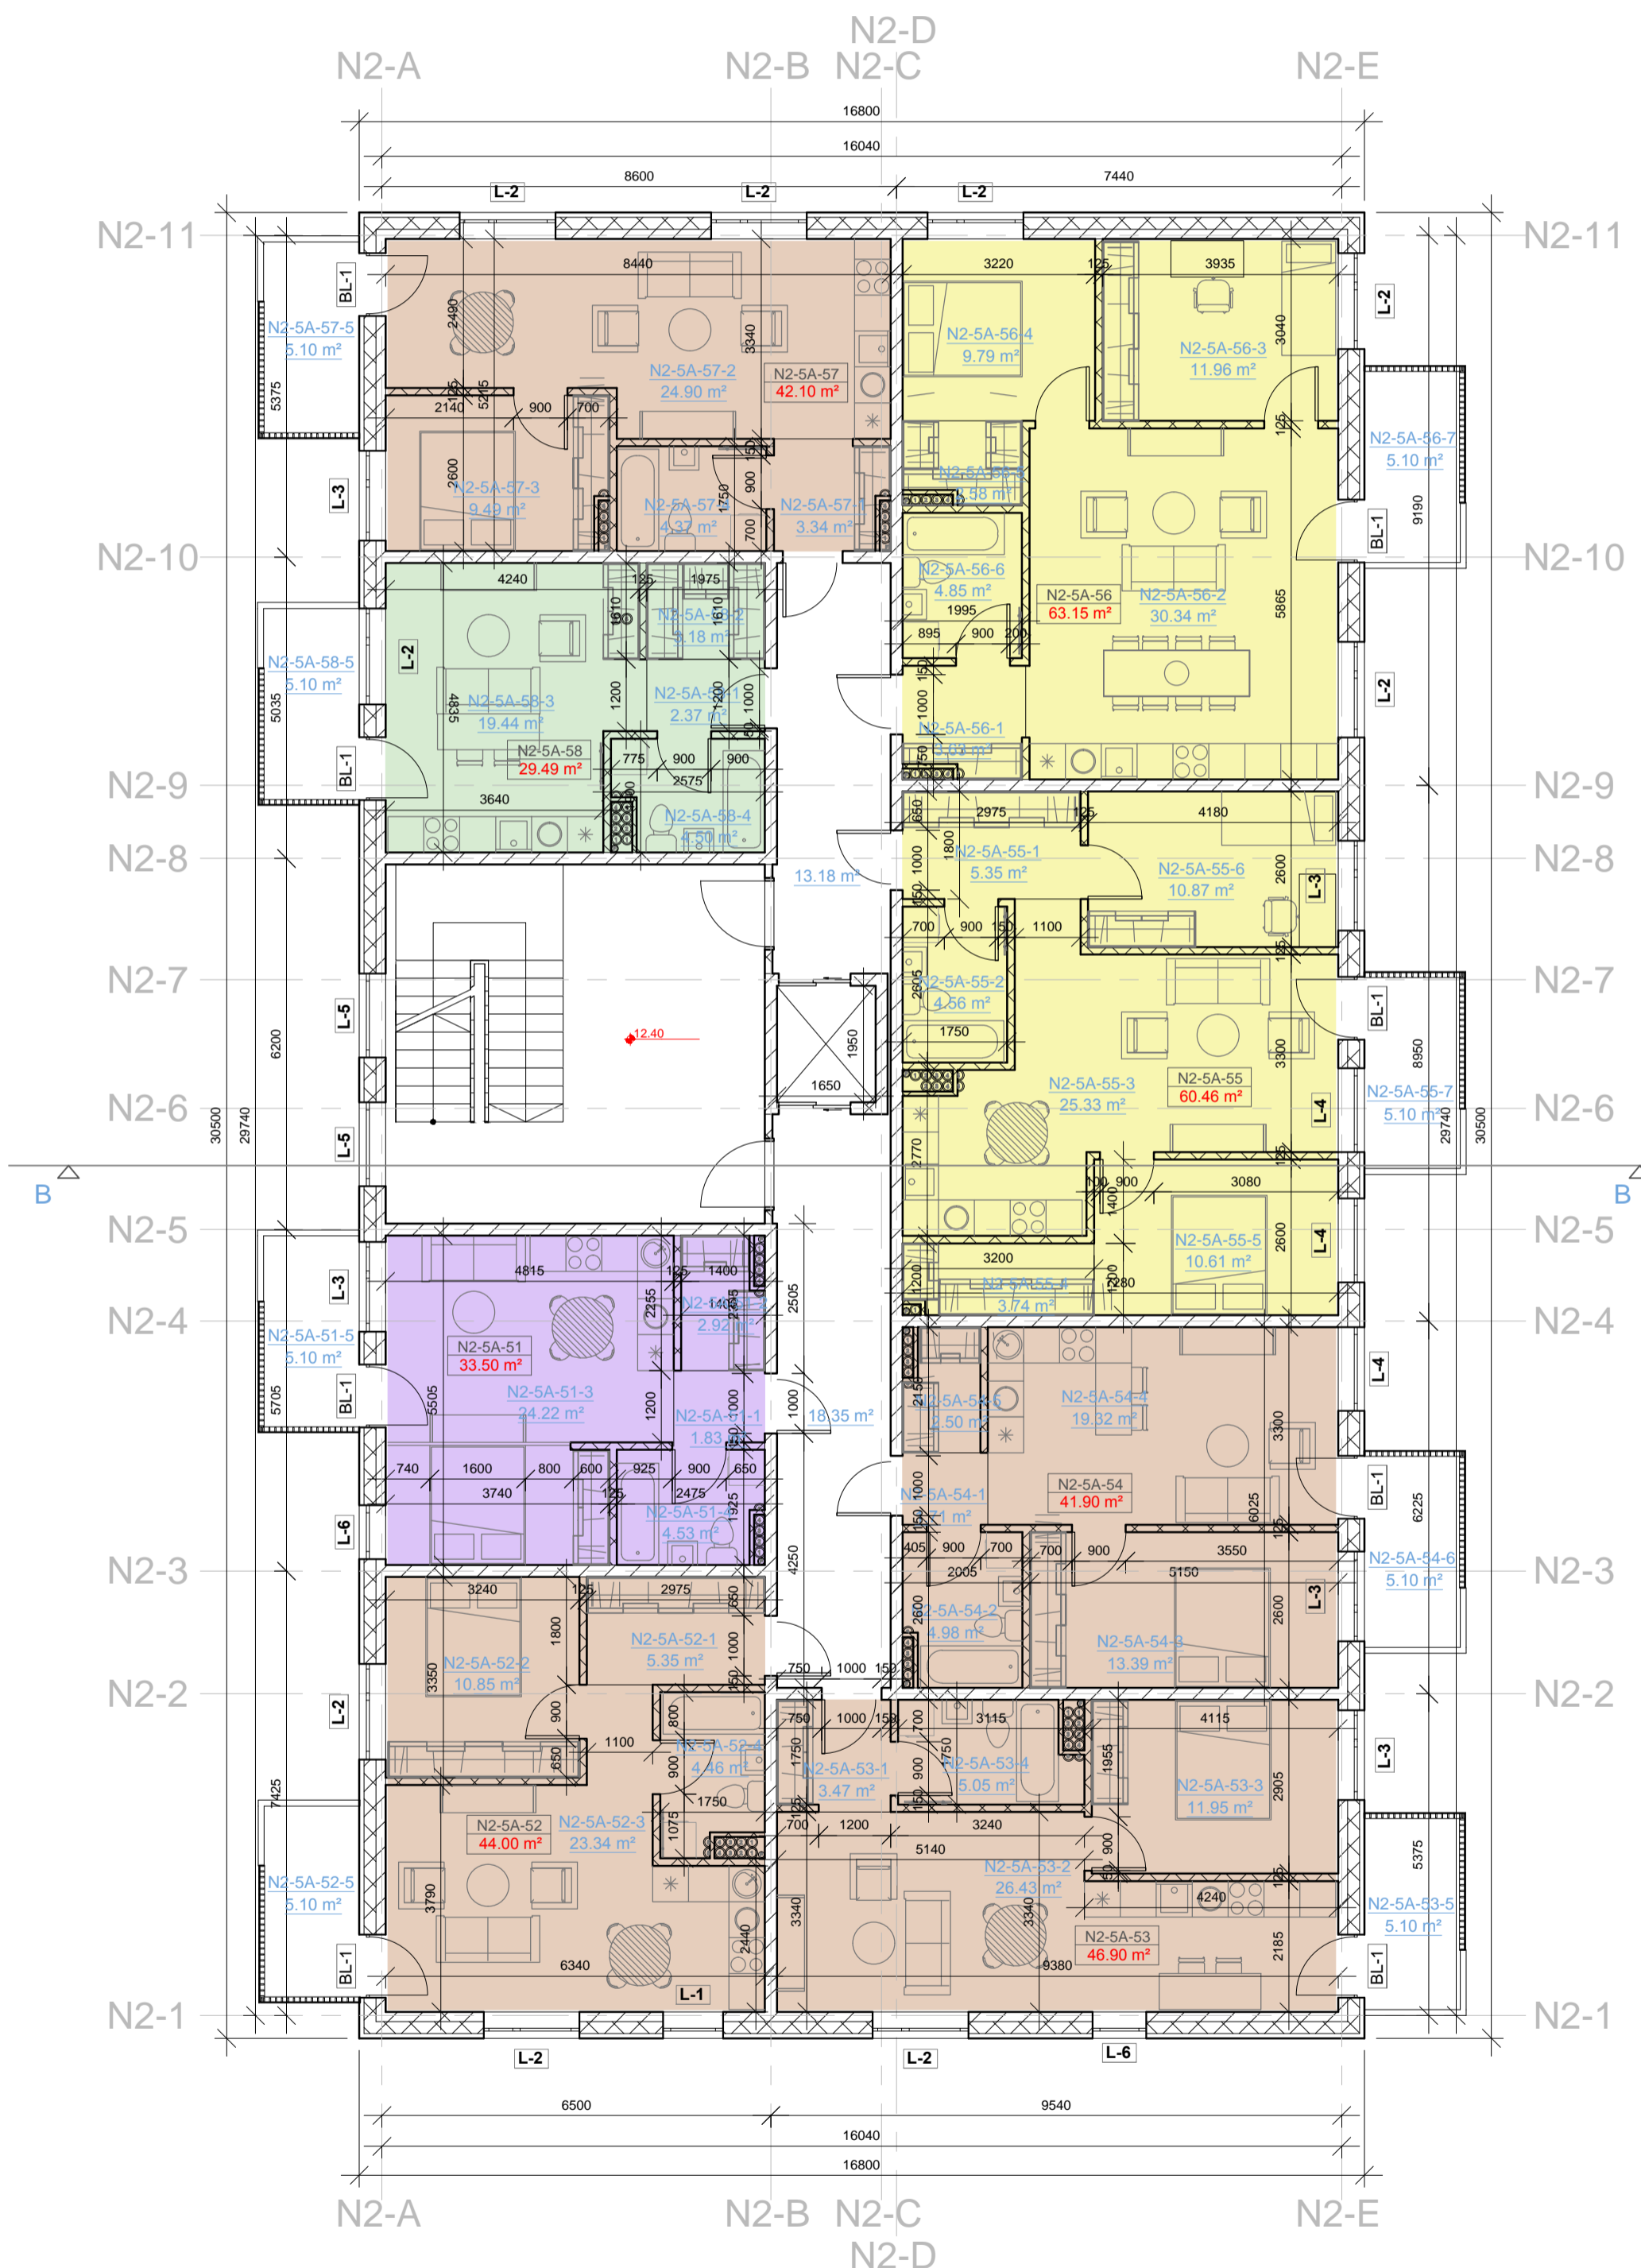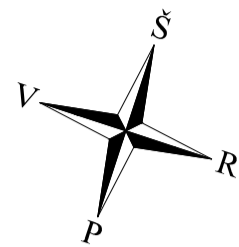

0	2019.06.	Statybos leidimui, konkursui ir statybai	
LAIDA	IŠLEIDIMO DATA	LAIDOS STATUSAS. KEITIMO PRIEŽASTIS (JEI TAIKOMA)	
KVAL. PATV. DOK. NR.	cloud +architecture+urban design+	UAB „Cloud Architektai“ Konstitucijos pr. 21C, Quadrum North l.k. 303231136 Tel. +37068790457 info@cloudarchitektai.lt	STATINIO PROJEKTO PAVADINIMAS Daugiabutis gyvenamasis pastatas (6.3), Naugarduko g. 62, Vilnius. Statybos projektas
A2122	SPV	A. DAGELIS	STATINIO NUMERIS IR PAVADINIMAS KORPUSAS B
A2122	PDV	A. DAGELIS	DOKUMENTO PAVADINIMAS
	ARCH	G.ŽALKAUSKAITĖ-DAŠČIORĖ	PENKTAS AUKŠTAS M 1:200
	ARCH	S.DOMARKAITĖ	
ETAPAS	STATYTOJAS	DOKUMENTO ŽYMUO	LAPAS
PP	UAB „Lelija“, j.k. 122234918	NST-PS-N62-19-05-002-GZD-PP-KB-SA_BR	LAPŲ
			5
			7

N2 6 AUKŠTO PATALPŲ EKSPLIKACIJA		
Numeris	Patalpa	Plotas, m ²
N2-6A-61-1	Holas	1.83
N2-6A-61-2	Drabužinė	2.88
N2-6A-61-3	Svetainė	24.22
N2-6A-61-4	San. mazgas	4.48
	Balkonas	5.10
		33.4100
N2-6A-62-1	Holas	5.35
N2-6A-62-2	Miegamasis	10.85
N2-6A-62-3	Svetainė	23.34
N2-6A-62-4	San. mazgas	4.38
	Balkonas	6.64
		43.9200
N2-6A-63-1	Holas	3.47
N2-6A-63-2	Svetainė	26.43
N2-6A-63-3	Miegamasis	11.95
N2-6A-63-4	San. mazgas	4.97
	Balkonas	6.64
		46.8200
N2-6A-64-1	Holas	1.71
N2-6A-64-2	Drabužinė	2.45
N2-6A-64-3	Svetainė	19.32
N2-6A-64-4	Miegamasis	13.39
N2-6A-64-5	San. mazgas	4.93
	Balkonas	5.10
		41.8000
N2-6A-65-1	Holas	5.35
N2-6A-65-2	San. mazgas	4.56
N2-6A-65-3	Svetainė	25.25
N2-6A-65-4	Drabužinė	3.74
N2-6A-65-5	Miegamasis	10.61
N2-6A-65-6	Miegamasis	10.87
	Balkonas	5.10
		60.3800
N2-6A-66-1	Holas	3.58
N2-6A-66-2	Svetainė	30.34
N2-6A-66-3	Miegamasis	11.96
N2-6A-66-4	Miegamasis	9.79
N2-6A-66-5	Drabužinė	2.53
N2-6A-66-6	San. mazgas	4.85
	Balkonas	6.64
		63.0500
N2-6A-67-1	Holas	3.30
N2-6A-67-2	Svetainė	24.90
N2-6A-67-3	Miegamasis	9.44
N2-6A-67-4	San. mazgas	4.37
	Balkonas	6.64
		42.0100
N2-6A-68-1	Holas	2.37
N2-6A-68-2	Drabužinė	3.18
N2-6A-68-3	Svetainė	19.44
N2-6A-68-4	San. mazgas	4.42
	Balkonas	5.10
		29.4100
N2-BN-2	Koridorius	13.18
N2-BN-3	Koridorius	18.35
Butų plotas		360.8000
BNP plotas		31.5300
Bendras aukšto plotas		392.3300


- 1 k.
- 1.5 k.
- 2 k.
- 3 k.
- 4 k.

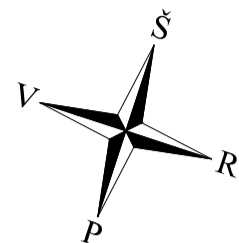



0	2019.06.	Statybos leidimui, konkursui ir statybai	
LAIDA	IŠLEIDIMO DATA	LAIDOS STATUSAS. KEITIMO PRIEŽASTIS (JEI TAIKOMA)	
KVAL. PATV. DOK. NR.	cloud +architecture+urban design+	UAB „Cloud Architektai“ Konstitucijos pr. 21C, Quadrum North l.k. 303231136 Tel. +37068790457 info@cloudarchitektai.lt	STATINIO PROJEKTO PAVADINIMAS Daugiabutis gyvenamasis pastatas (6.3), Naugarduko g. 62, Vilnius. Statybos projektas
A2122	SPV	A. DAGELIS	STATINIO NUMERIS IR PAVADINIMAS KORPUSAS B
A2122	PDV	A. DAGELIS	DOKUMENTO PAVADINIMAS ŠEŠTAS AUKŠTAS M 1:200
	ARCH	G.ŽALKAUSKAITĖ-DAŠČIORĖ	
	ARCH	S.DOMARKAITĖ	
ETAPAS	STATYTOJAS	DOKUMENTO ŽYMUO	LAPAS LAPŲ
PP	UAB „Lelija“, i.k. 122234918	NST-PS-N62-19-05-002-GZD-PP-KB-SA_BR	6 7

N2 6 AUKŠTO PATALPŲ EKSPLIKACIJA		
Numeris	Patalpa	Plotas, m ²
N2-7A-71-1	Holas	3.30
N2-7A-71-2	San. mazgas	4.01
N2-7A-71-3	Drabužinė	5.12
N2-7A-71-4	Miegamasis	12.97
N2-7A-71-5	Miegamasis	8.02
N2-7A-71-6	Miegamasis	10.37
N2-7A-71-7	Svetainė	24.50
N2-7A-71-8	San. mazgas	4.30
N2-7A-71-9	Koridorius	4.26
	Balkonas	6.64
	Balkonas	5.10
		76.8500
N2-7A-72-1	Holas	3.47
N2-7A-72-2	Svetainė	26.43
N2-7A-72-3	Miegamasis	11.95
N2-7A-72-4	San. mazgas	4.97
	Balkonas	5.10
		46.8200
N2-7A-73-1	Holas	1.71
N2-7A-73-2	Drabužinė	2.45
N2-7A-73-3	Svetainė	19.32
N2-7A-73-4	Miegamasis	13.39
N2-7A-73-5	San. mazgas	4.93
	Balkonas	6.64
		41.8000
N2-7A-74-1	Holas	5.35
N2-7A-74-2	San. mazgas	4.56
N2-7A-74-3	Svetainė	25.17
N2-7A-74-4	Drabužinė	3.74
N2-7A-74-5	Miegamasis	10.61
N2-7A-74-6	Miegamasis	10.87
	Balkonas	6.64
		60.3000
N2-7A-75-1	Holas	3.54
N2-7A-75-2	Svetainė	30.34
N2-7A-75-3	Miegamasis	11.96
N2-7A-75-4	Miegamasis	9.79
N2-7A-75-5	Drabužinė	2.49
N2-7A-75-6	San. mazgas	4.85
	Balkonas	5.10
		62.9700
N2-7A-76-1	Holas	3.25
N2-7A-76-2	Svetainė	24.90
N2-7A-76-3	Miegamasis	9.40
N2-7A-76-4	San. mazgas	4.37
	Balkonas	0
		41.9200
N2-7A-77-1	Holas	2.37
N2-7A-77-2	San. mazgas	4.34
N2-7A-77-3	Svetainė	19.44
N2-7A-77-4	Drabužinė	3.18
	Balkonas	0
		29.3300
N2-BN-2	Koridorius	13.18
N2-BN-3	Koridorius	18.35
Butų plotas		359.9900
BNP plotas		31.5300
Bendras aukšto plotas		391.5200



- 1 k.
- 1.5 k.
- 2 k.
- 3 k.
- 4 k.

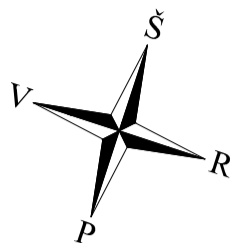

0	2019.06.	Statybos leidimui, konkursui ir statybai	
LAIDA	IŠLEIDIMO DATA	LAIDOS STATUSAS. KEITIMO PRIEŽASTIS (JEI TAIKOMA)	
KVAL. PATV. DOK. NR.	cloud +architecture+urban design	UAB „Cloud Architektai“ Konstitucijos pr. 21C, Quadrum North l.k. 303231136 Tel. +37068790457 info@cloudarchitektai.lt	STATINIO PROJEKTO PAVADINIMAS Daugiabutis gyvenamasis pastatas (6.3), Naugarduko g. 62, Vilnius. Statybos projektas
A2122	SPV	A. DAGELIS	STATINIO NUMERIS IR PAVADINIMAS KORPUSAS B
A2122	PDV	A. DAGELIS	DOKUMENTO PAVADINIMAS
	ARCH	G.ŽALKAUSKAITĖ-DAŠCIORĖ	SEPTINTAS AUKŠTAS M 1:200
	ARCH	S.DOMARKAITĖ	
ETAPAS	STATYTOJAS	DOKUMENTO ŽYMUO	LAPAS
PP	UAB „Lelija“, i.k. 122234918	NST-PS-N62-19-05-002-GZD-PP-KB-SA_BR	LAPŲ 7

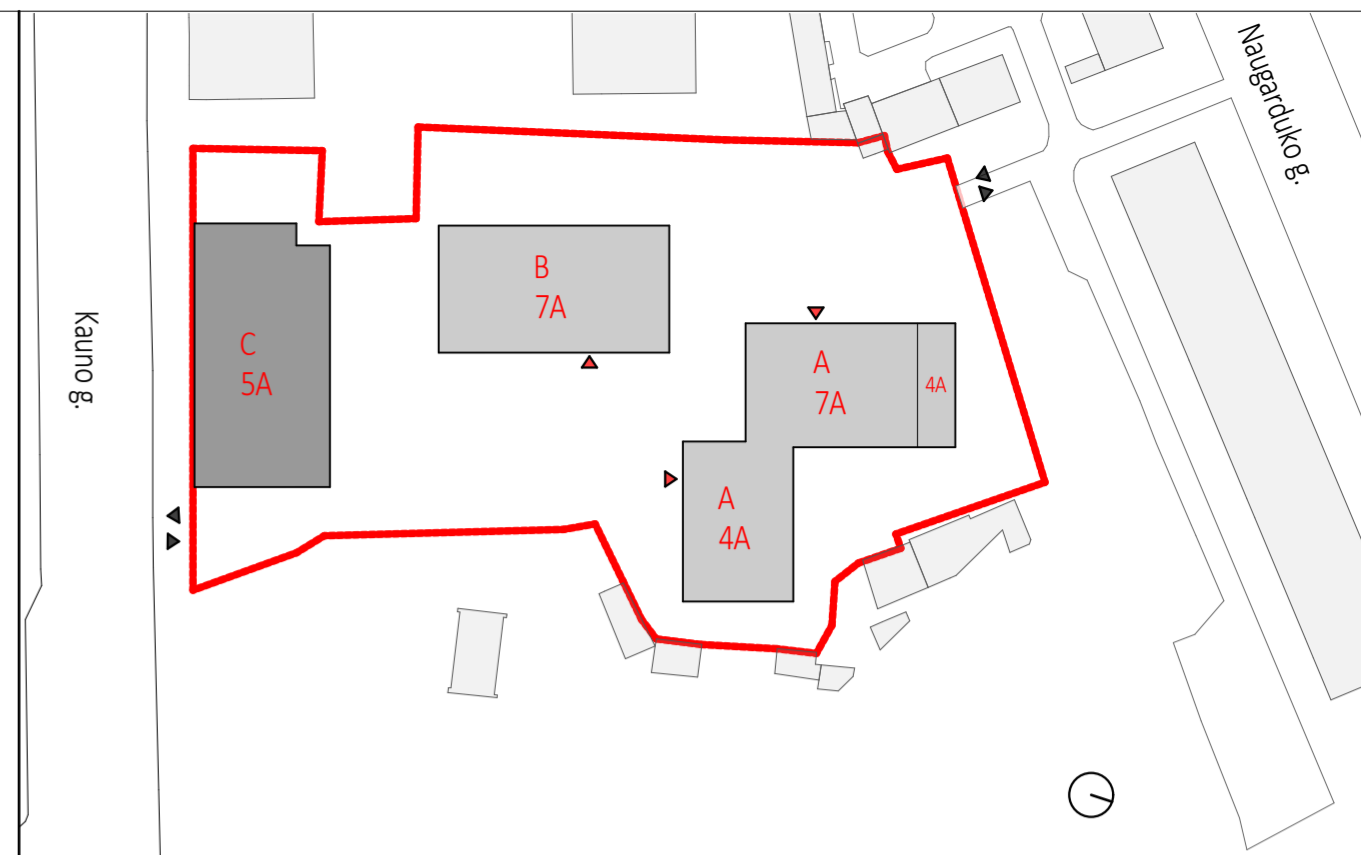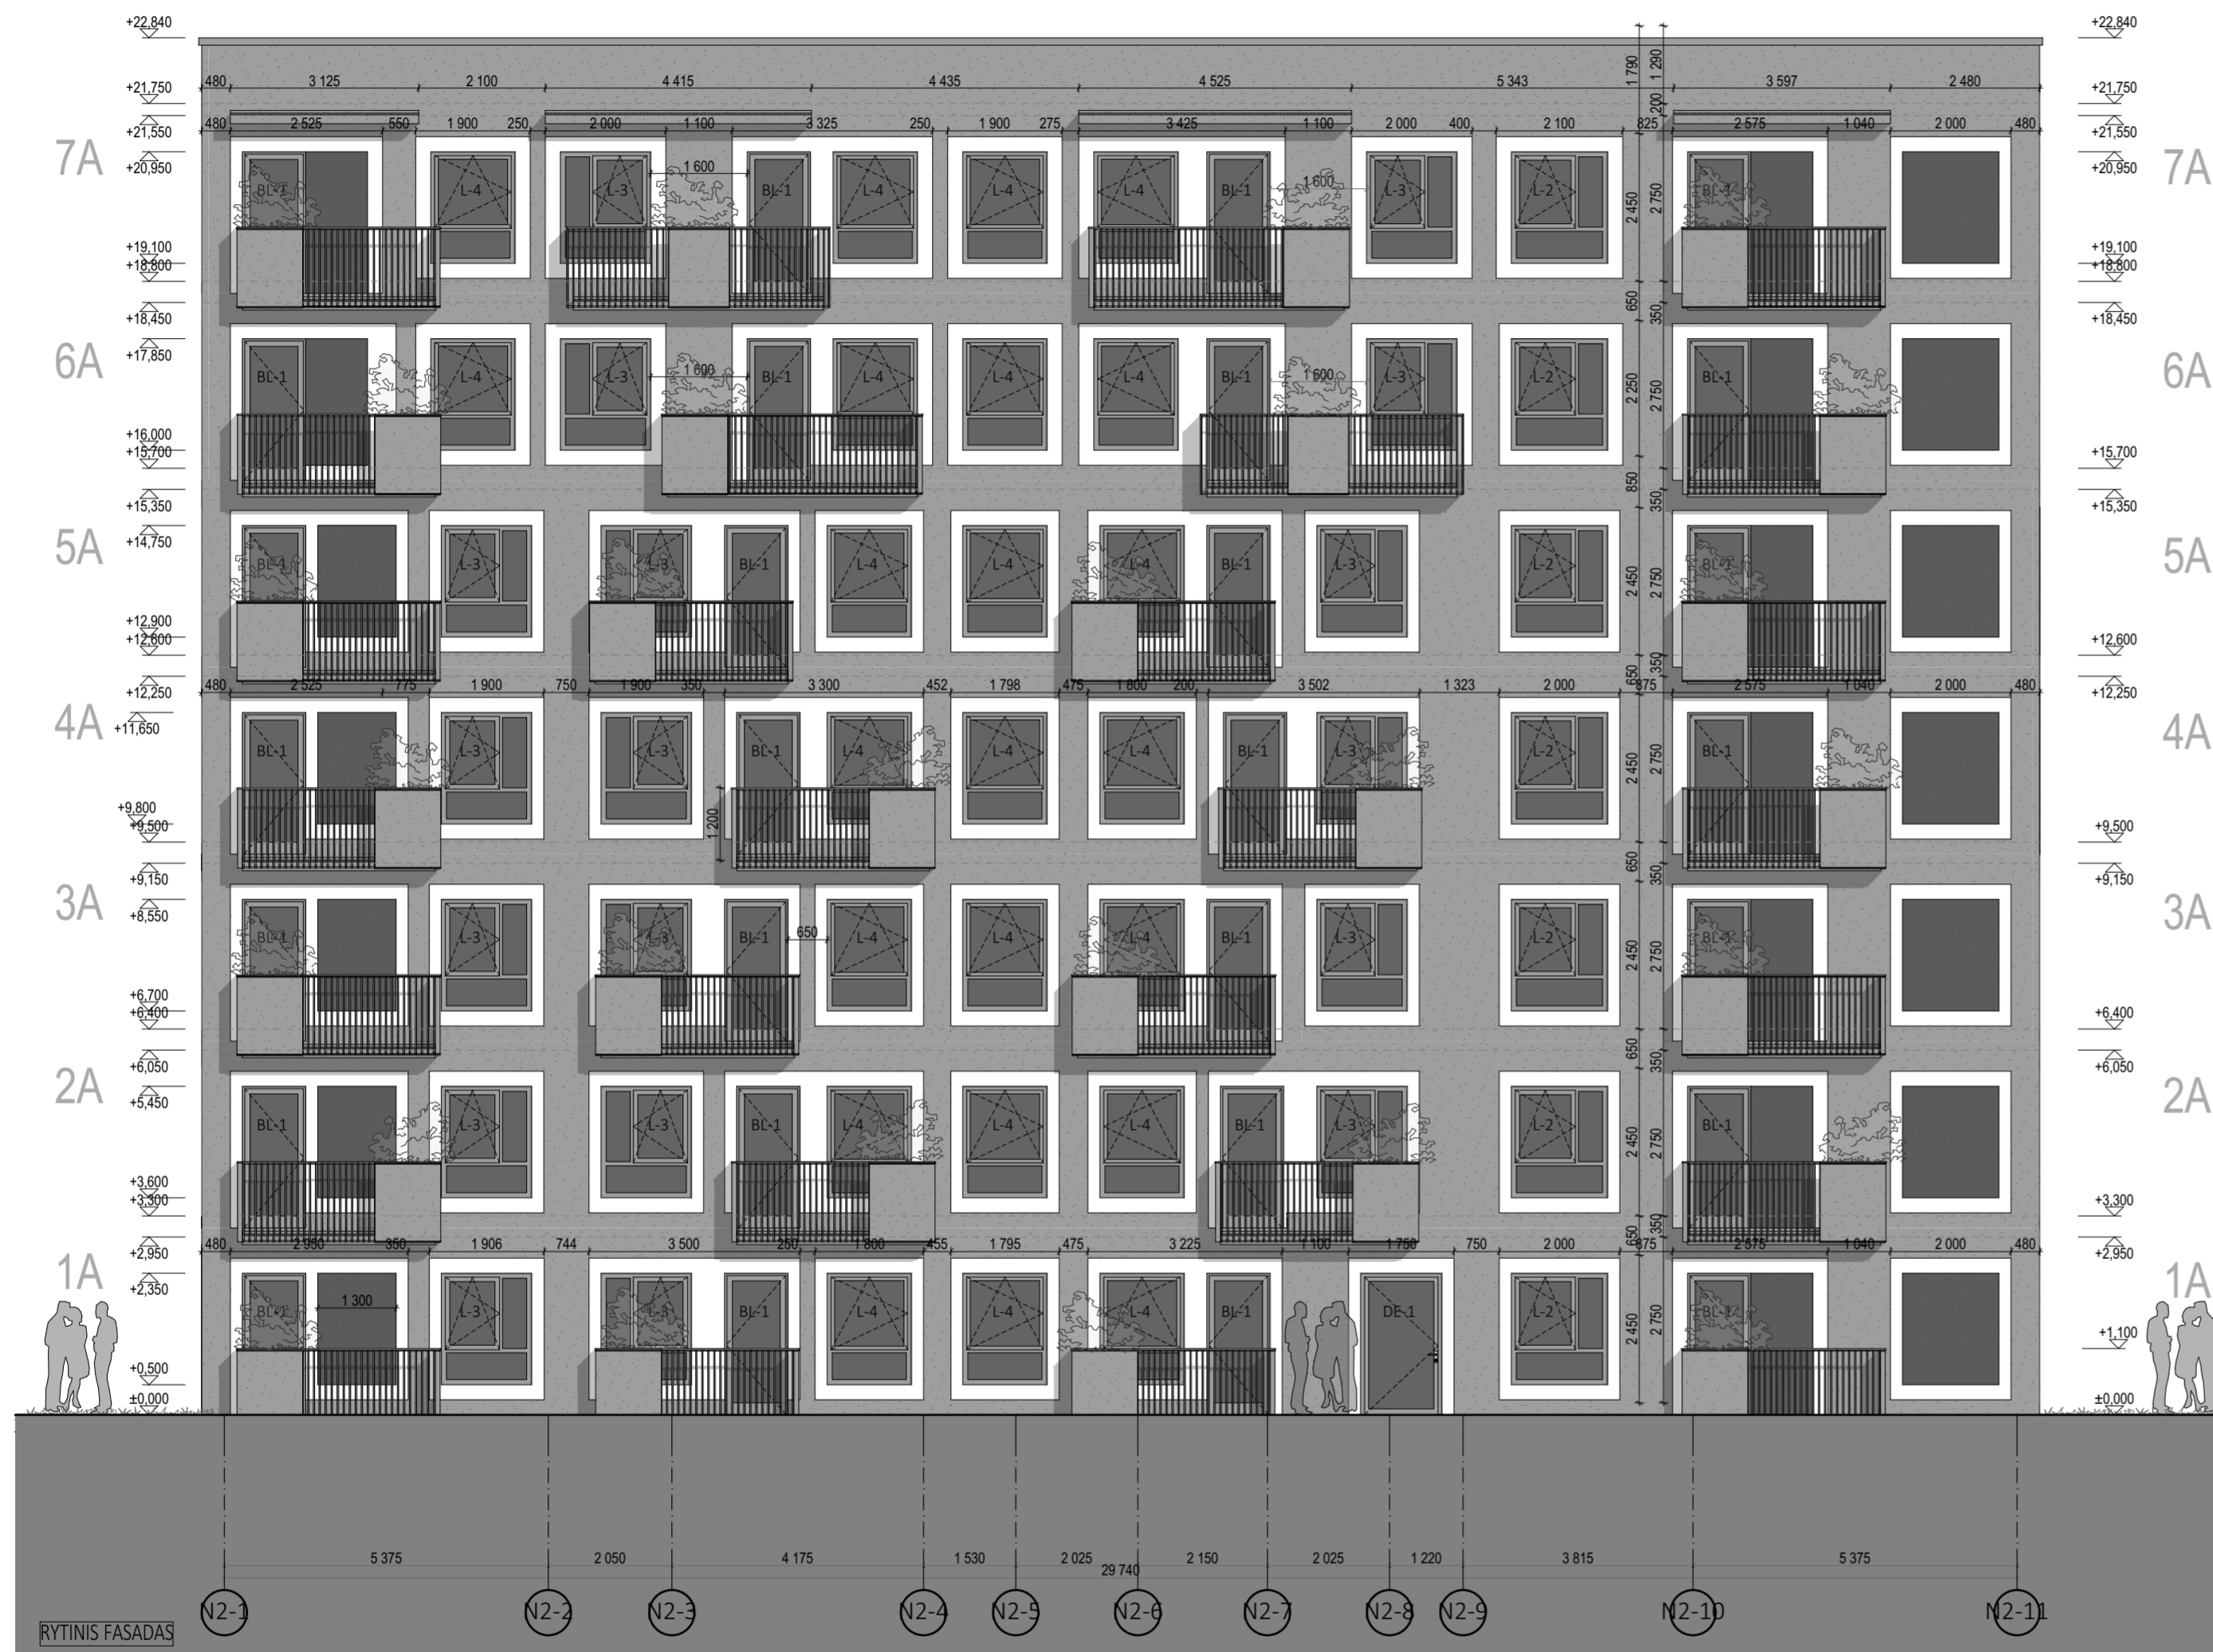



0	2019-06-14	Statybos leidimui, konkursui ir statybai	
LAIDA	IŠLEIDIMO DATA	LAIDOS STATUSAS. KEITIMO PRIEŽASTIS (JEI TAIKOMA)	
KVAL. PATV. DOK. NR.	cloud +architecture+urban+design+	UAB „Cloud Architektai“ Konstitucijos pr. 21C, Quadrum North, 3 aukštas i.k. 303231136, Tel. +37068790457 info@cloudarchitektai.lt	STATINIO PROJEKTO PAVADINIMAS Daugiabutis gyvenamasis pastatas (6.3), Naugarduko g. 62, Vilnius. Statybos projektas
A2122	SPV	A. Dagelis	STATINIO NUMERIS IR PAVADINIMAS KORPUSAS B
A2122	PDV	A. Dagelis	DOKUMENTO PAVADINIMAS FASADAS TARP AŠIŲ N2-1 - N2-11
LT	STATYTOJAS	UAB „Lelija“, j. k. 122234918	DOKUMENTO ŽYMUO NST-PS-N62-19-05-002-GZD-KB-SA_BR-10
			LAPAS LAPŲ 1 1

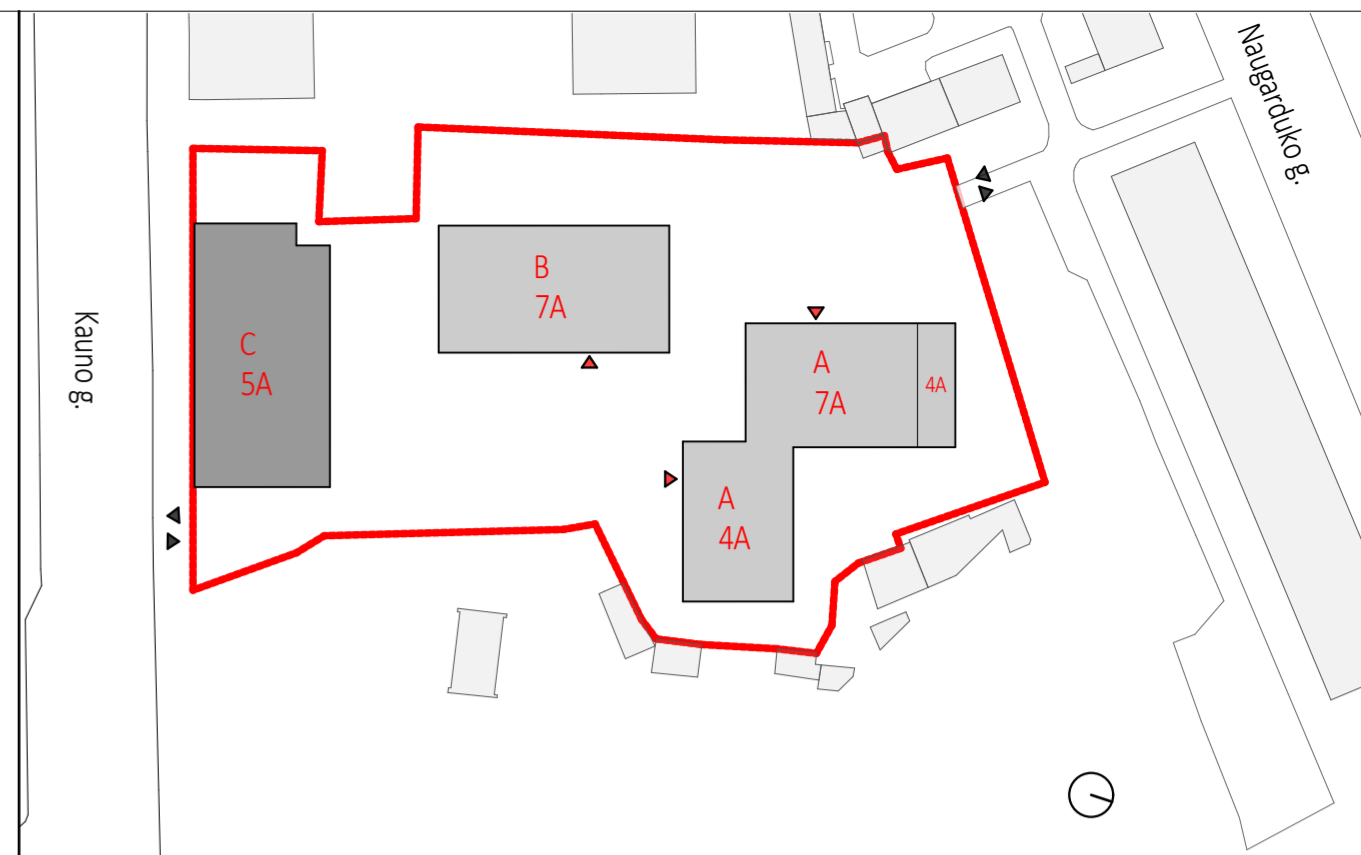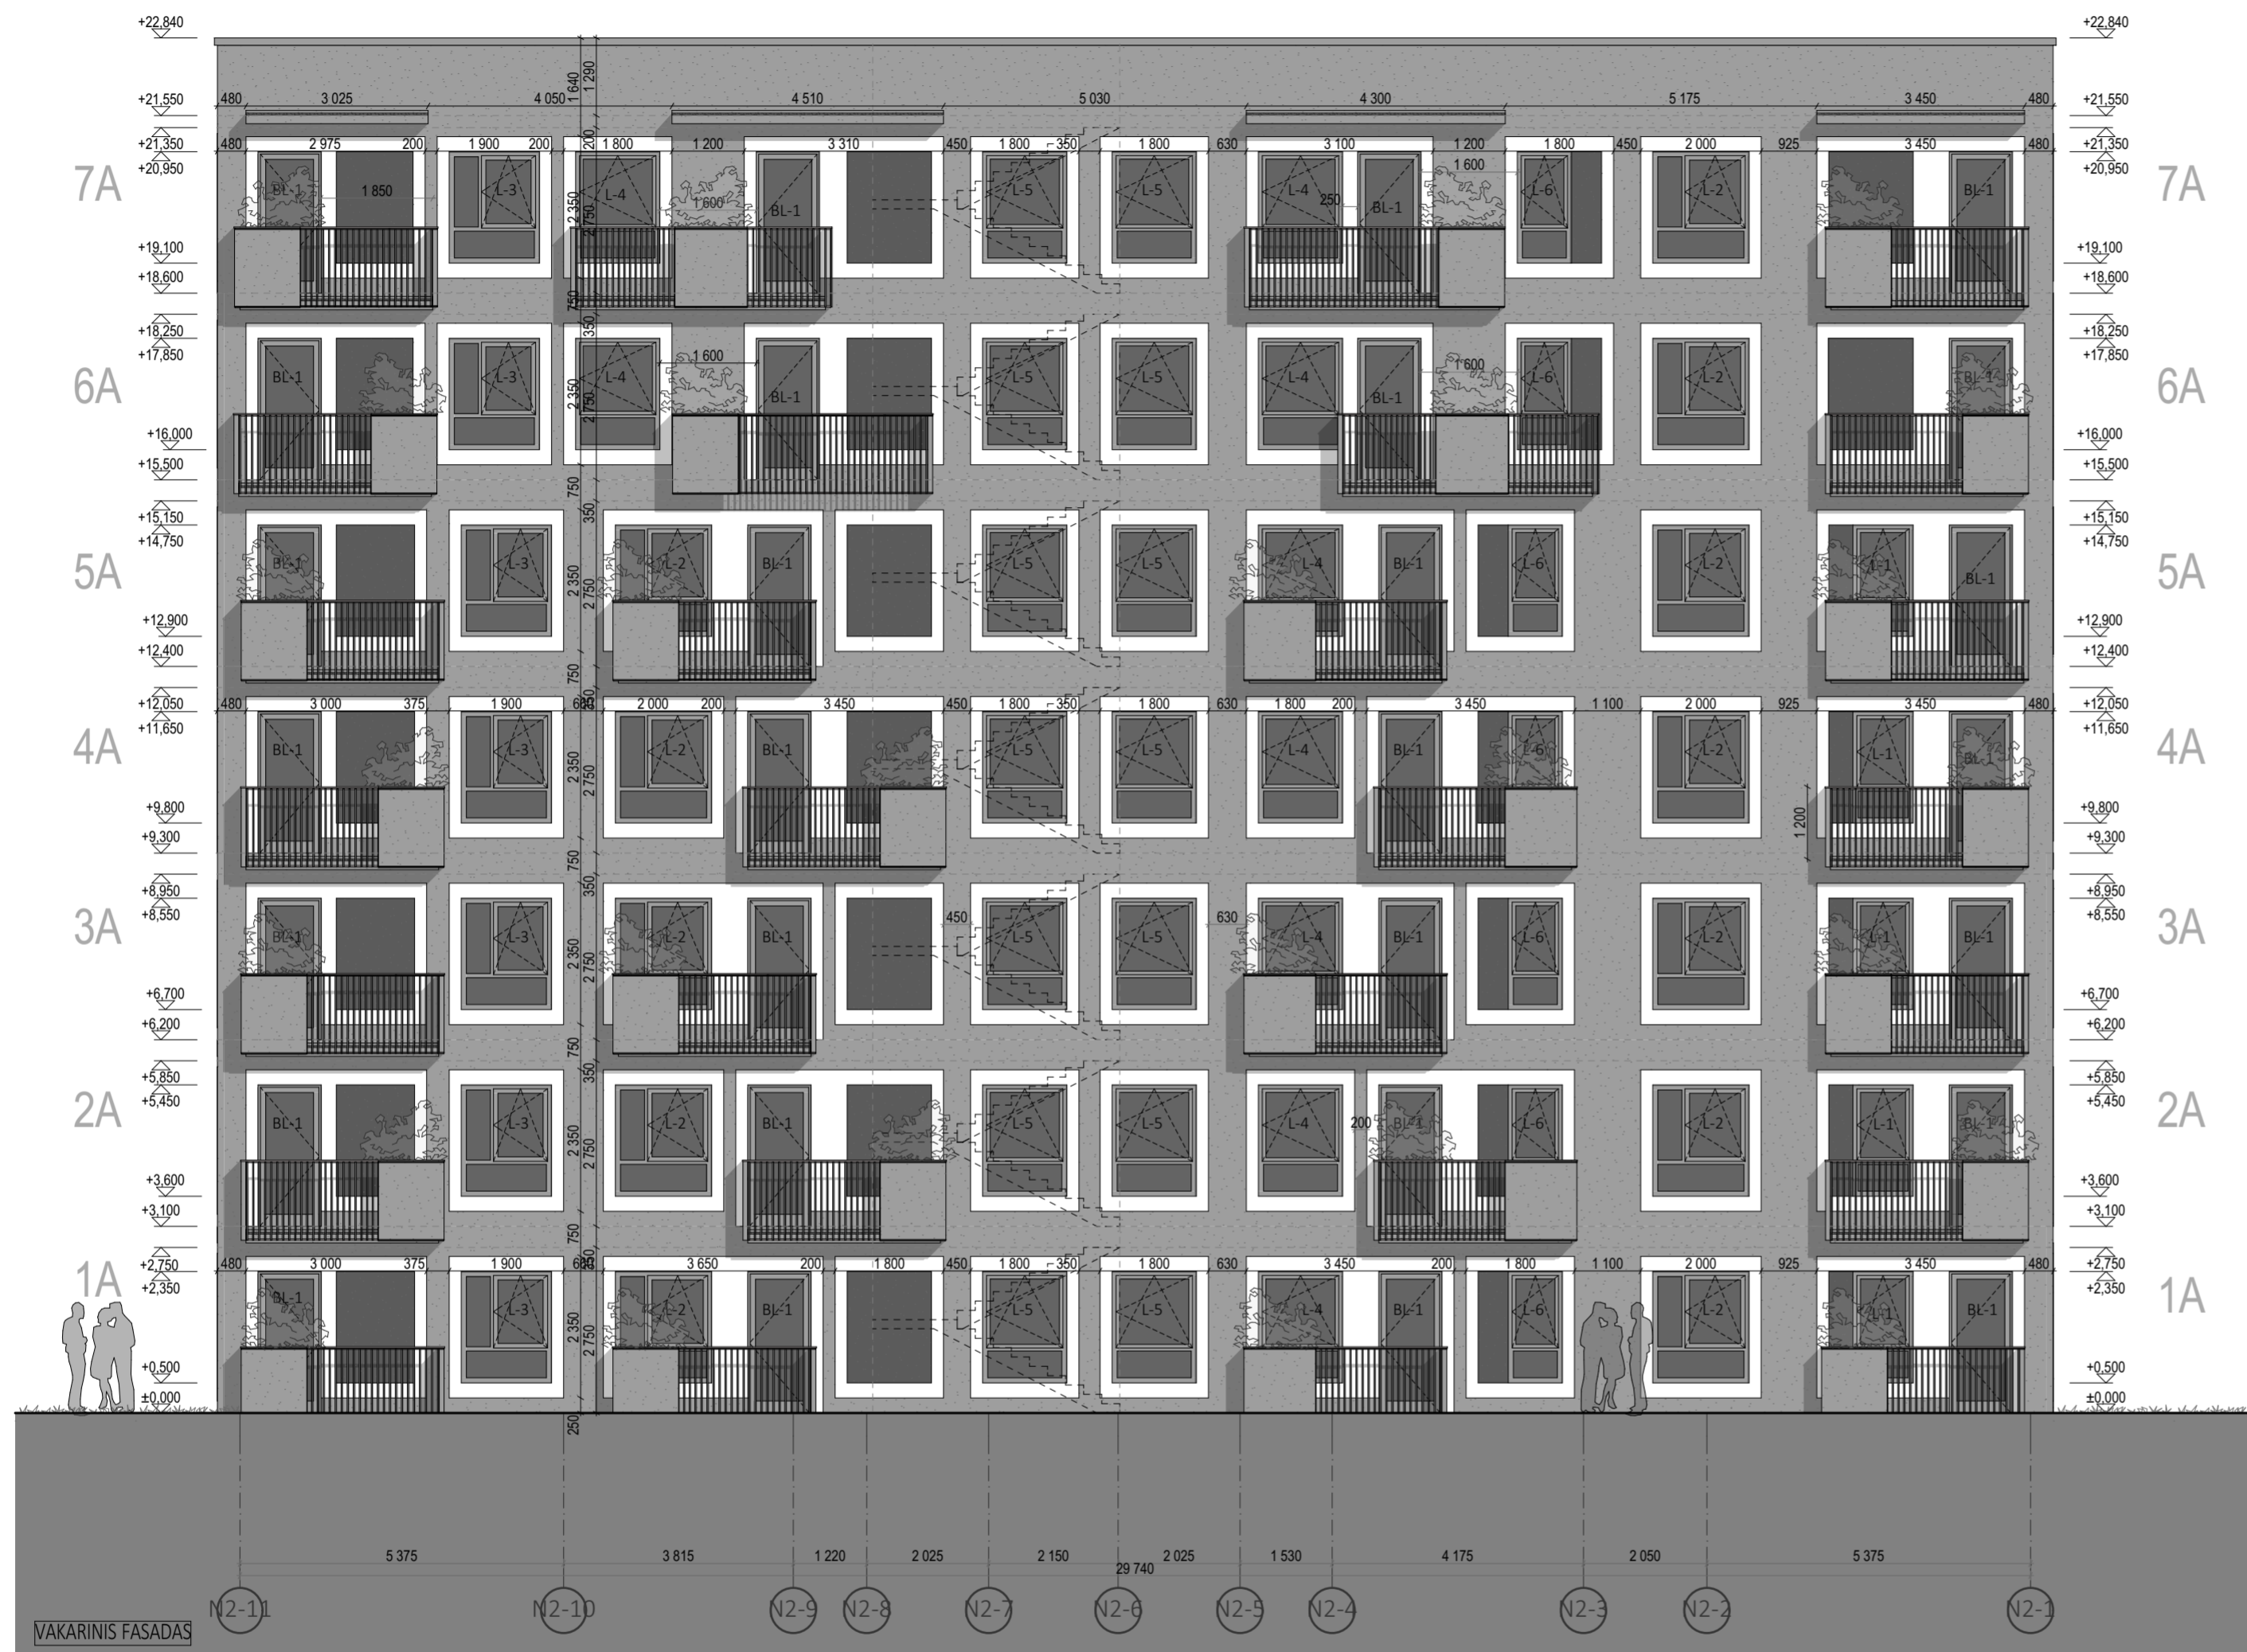

SITUACIJOS SCHEMA




0	2019-06-14	Statybos leidimui, konkursui ir statybai	
LAIDA	IŠLEIDIMO DATA	LAIDOS STATUSAS. KEITIMO PRIEŽASTIS (JEI TAIKOMA)	
KVAL. PATV. DOK. NR.	cloud +architecture+urban+design	UAB „Cloud Architektai“ Konstitucijos pr. 21C, Quadrum North, 3 aukštas i.k. 303231136, Tel. +37068790457 info@cloudarchitektai.lt	STATINIO PROJEKTO PAVADINIMAS Daugiabutis gyvenamasis pastatas (6.3), Naugarduko g. 62, Vilnius. Statybos projektas
A2122	SPV	A. Dagelis	STATINIO NUMERIS IR PAVADINIMAS
A2122	PDV	A. Dagelis	KORPUSAS B
			DOKUMENTO PAVADINIMAS
			FASADAS TARP AŠIŲ N2-11 - N2-1
LT	STATYTOJAS	UAB „Lelija“, j. k. 122234918	DOKUMENTO ŽYMUO
			INST-PS-N62-19-05-002-GZD-KB-SA_BR-13
			LAPAS
			LAPŲ
			1
			1

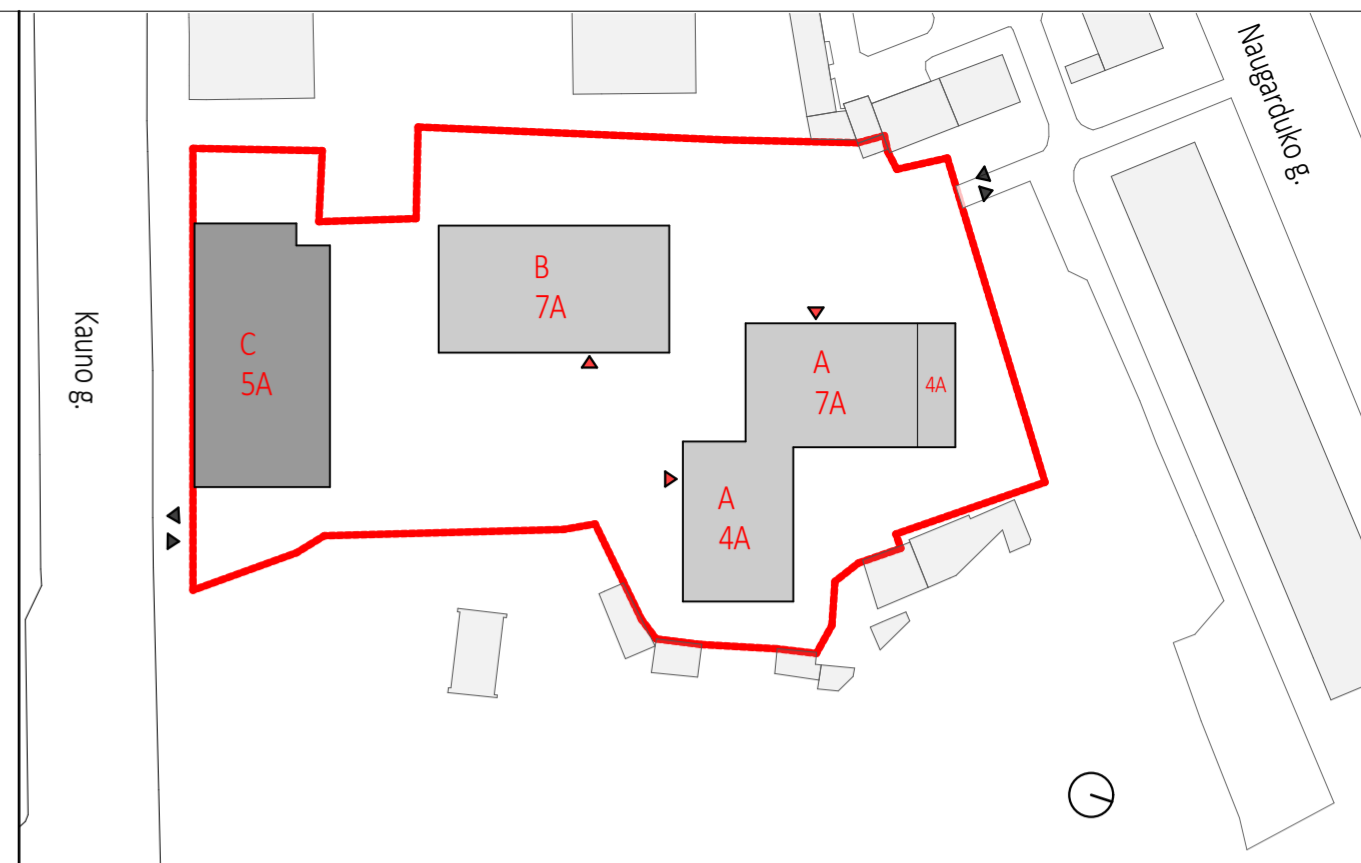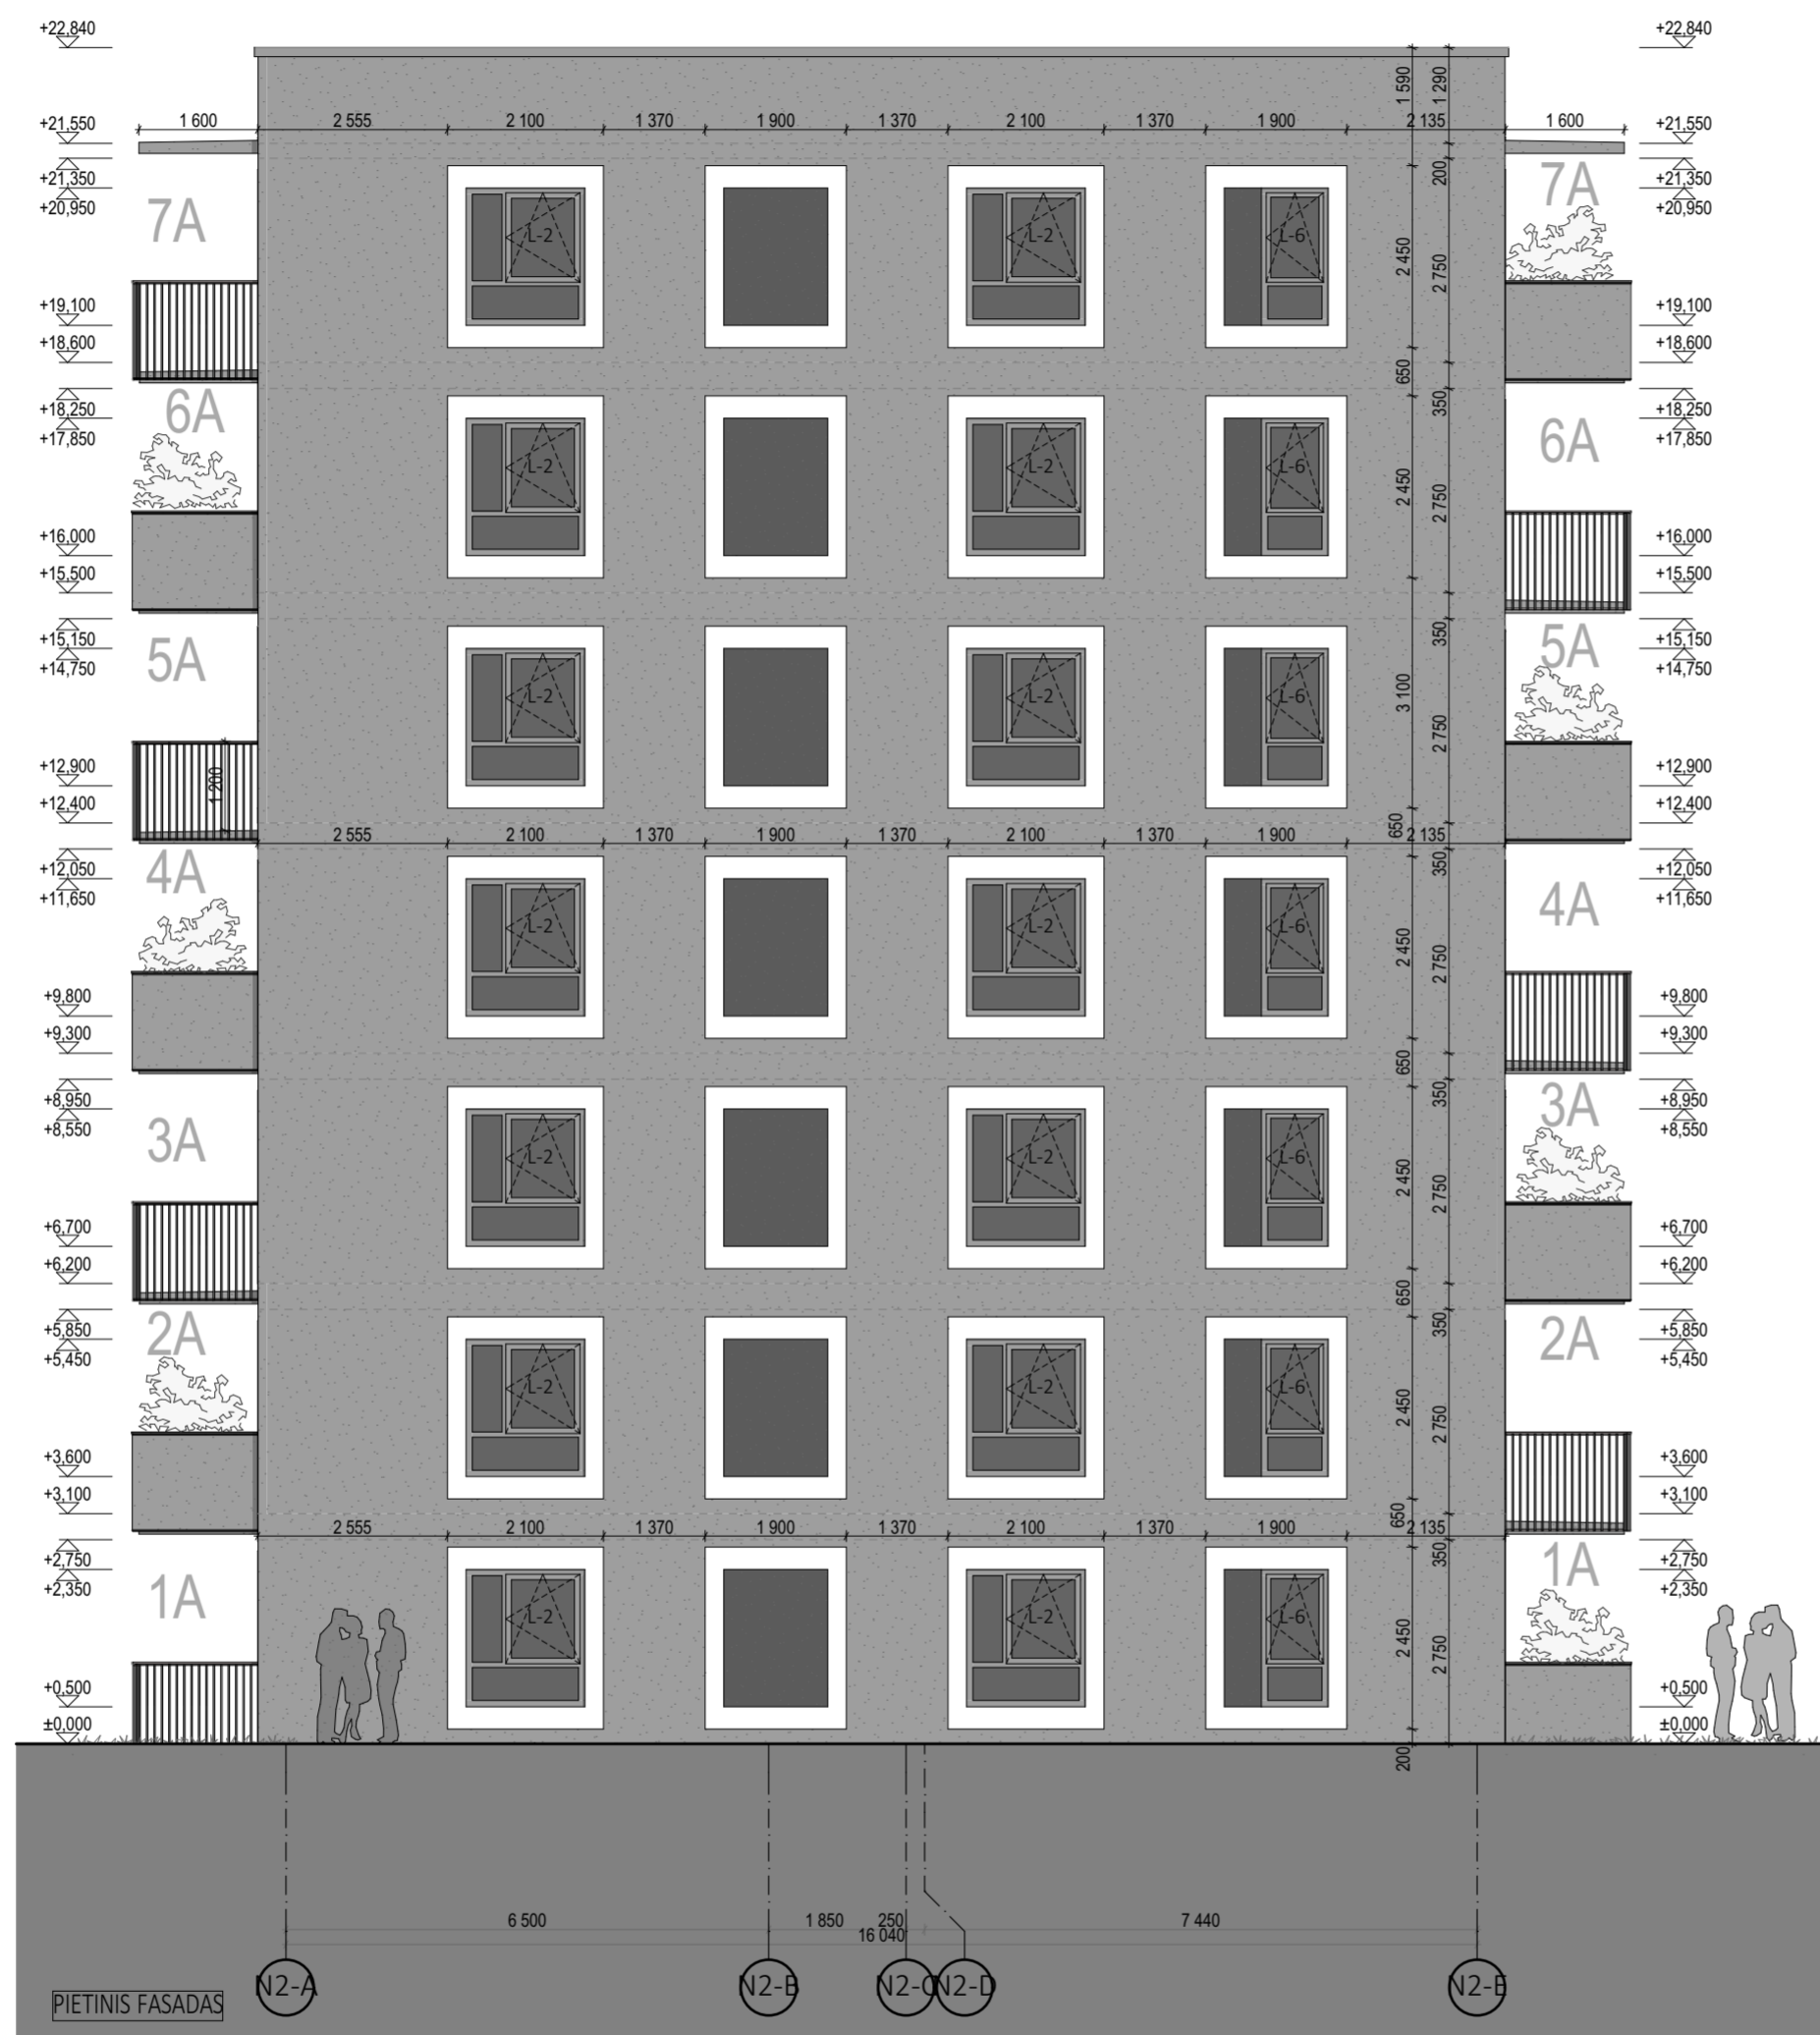

SITUACIJOS SCHEMA




0	2019-06-14	Statybos leidimui, konkursui ir statybai	
LAIDA	IŠLEIDIMO DATA	LAIDOS STATUSAS. KEITIMO PRIEŽASTIS (JEI TAIKOMA)	
KVAL. PATV. DOK. NR.	cloud +architecture+urban+design+	UAB „Cloud Architektai“ Konstitucijos pr. 21C, Quadrum North, 3 aukštas i.k. 303231136, Tel. +37068790457 info@cloudarchitektai.lt	STATINIO PROJEKTO PAVADINIMAS Daugiabutis gyvenamasis pastatas (6.3), Naugarduko g. 62, Vilnius. Statybos projektas
A2122	SPV	A. Dagelis	STATINIO NUMERIS IR PAVADINIMAS
A2122	PDV	A. Dagelis	KORPUSAS B
			DOKUMENTO PAVADINIMAS
			FASADAS TARP AŠIŲ N2-A - N2-E
LT	STATYTOJAS	UAB „Lelija“, j. k. 122234918	DOKUMENTO ŽYMUO
			INST-PS-N62-19-05-002-GZD-KB-SA_BR-11
			LAPAS
			LAPŲ
			1
			1

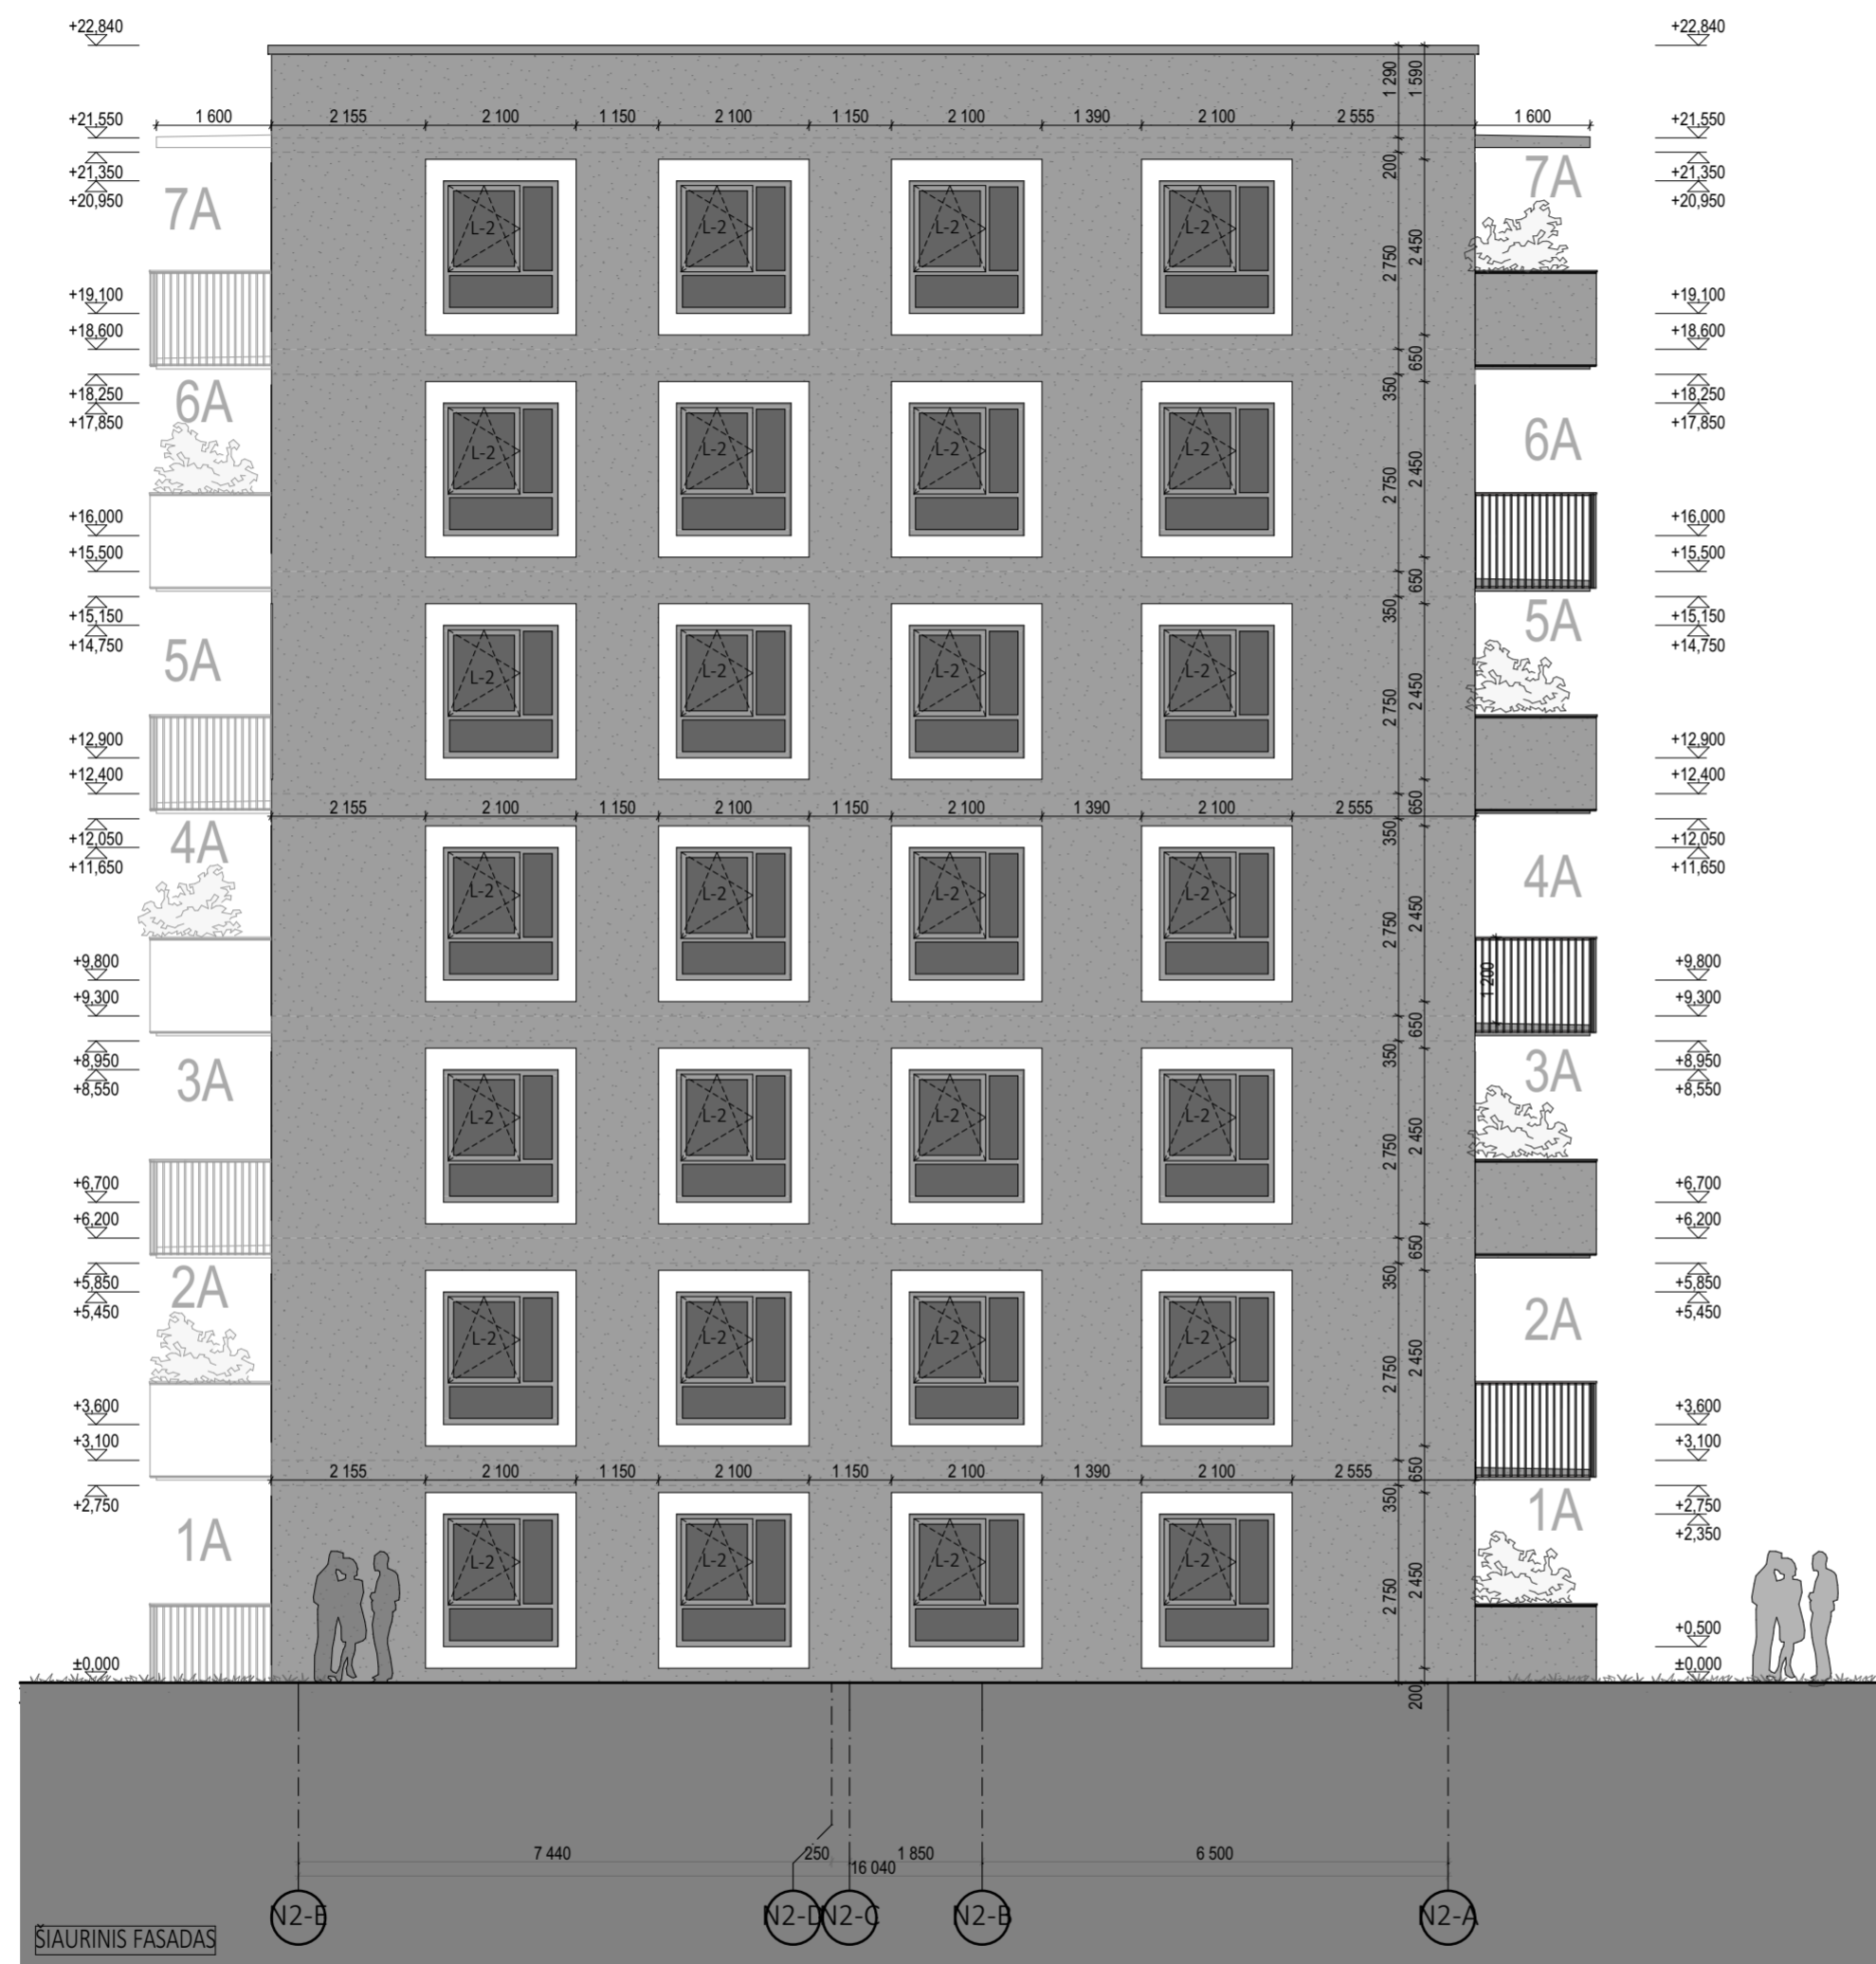


SITUACIJOS SCHEMA




0	2019-06-14	Statybos leidimui, konkursui ir statybai	
LAIDA	IŠLEIDIMO DATA	LAIDOS STATUSAS. KEITIMO PRIEŽASTIS (JEI TAIKOMA)	
KVAL. PATV. DOK. NR.		UAB „Cloud Architektai“ Konstitucijos pr. 21C, Quadrum North, 3 aukštas į.k. 303231136, Tel. +37068790457 info@cloudarchitektai.lt	STATINIO PROJEKTO PAVADINIMAS Daugiabutis gyvenamasis pastatas (6.3), Naugarduko g. 62, Vilnius. Statybos projektas
A2122	SPV	A. Dagelis	STATINIO NUMERIS IR PAVADINIMAS
A2122	PDV	A. Dagelis	KORPUSAS B
			DOKUMENTO PAVADINIMAS
			FASADAS TARP AŠIŲ N2-E - N2-A
LT	STATYTOJAS	UAB „Lelija“, j. k. 122234918	DOKUMENTO ŽYMUO NST-PS-N62-19-05-002-GZD-KB-SA_BR-12
			LAPAS LAPŲ
			1 1

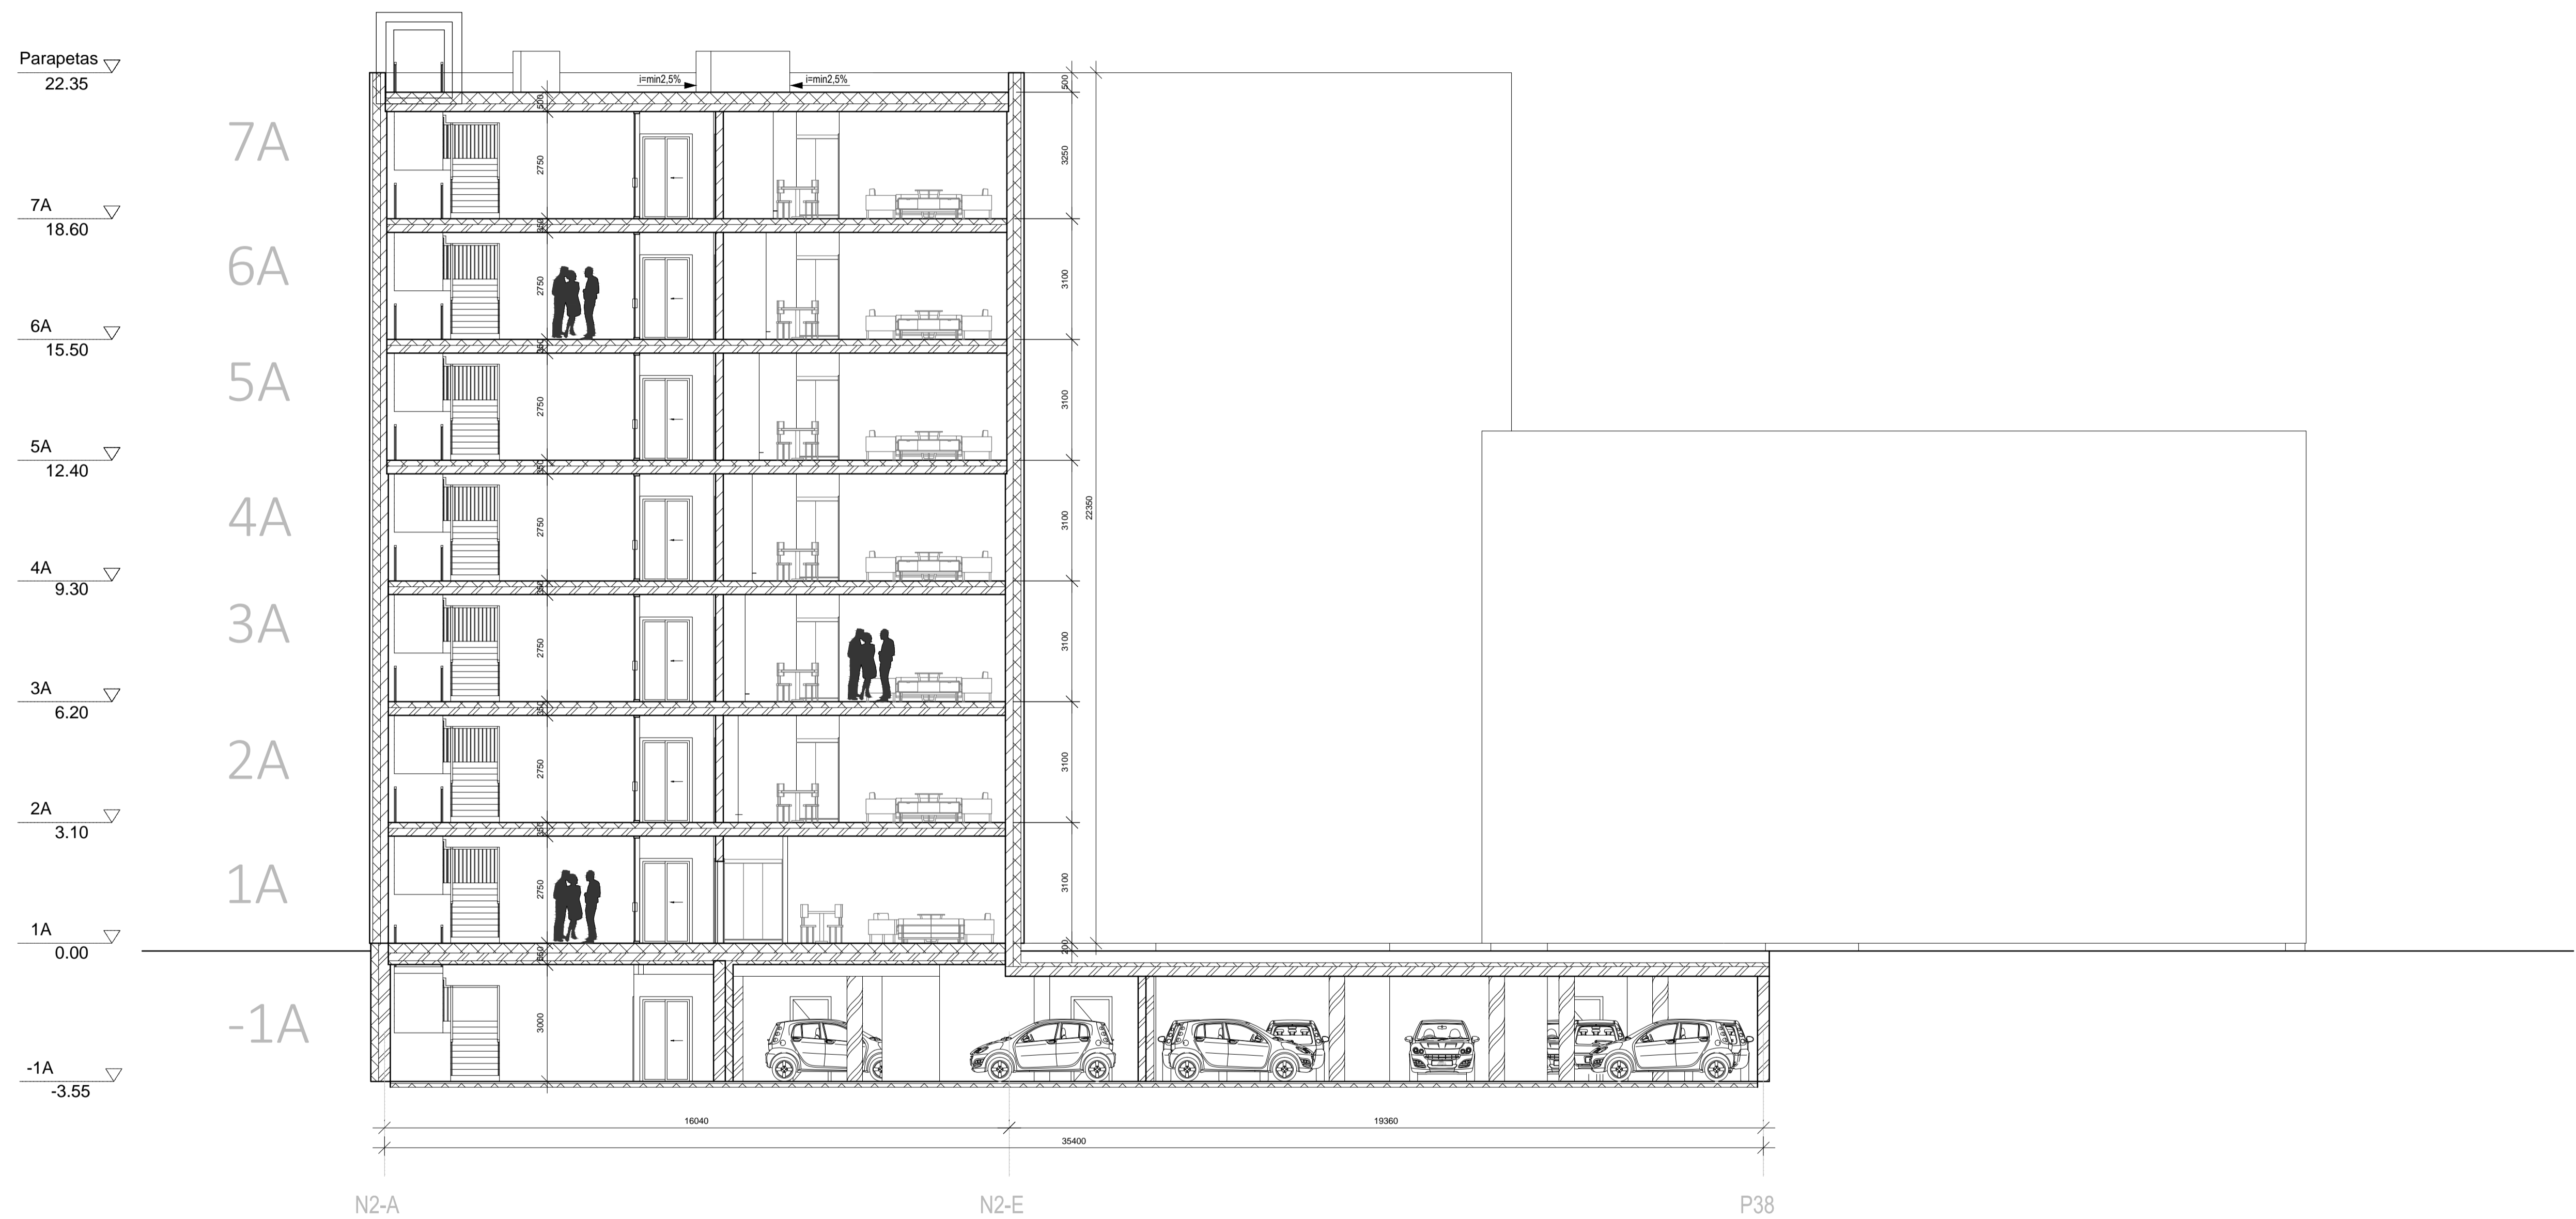


0	2019.06.	Statybos leidimui, konkursui ir statybai	
LAIDA	IŠLEIDIMO DATA	LAIDOS STATUSAS. KEITIMO PRIEŽASTIS (JEI TAIKOMA)	
KVAL. PATV. DOK. NR.		UAB „Cloud Architects“ Konstitucijos str. 21C, Quorum N. 30231116 Tel. +3708790457 info@cloudarchitects.lt	STATINIO PROJEKTO PAVADINIMAS Daugiabutis gyvenamasis pastatas (6-3) Naugarduko g. 52, Vilnius. Statybos projektas
A2122	SPV	A. DAGELIUS	STATINIO NUMERIS IR PAVADINIMAS KORPUSAS A B
A2122	SPV	A. DAGELIUS	DOKUMENTO PAVADINIMAS PJŪVIS B-B M 1:200
	ARCH	G.ŽALKAUSKAITE-DAŠČIORE	
	ARCH	S.DOMARKAITĖ	
ETAPAS	STATYTOJAS	DOKUMENTO ŽYMUO	LAPAS LAPŲ
PP	UAB „Lelija“, j.k. 122234918	NST-PS-N62-19-05-002-GZD-PP-AB-SA_BR	2 7

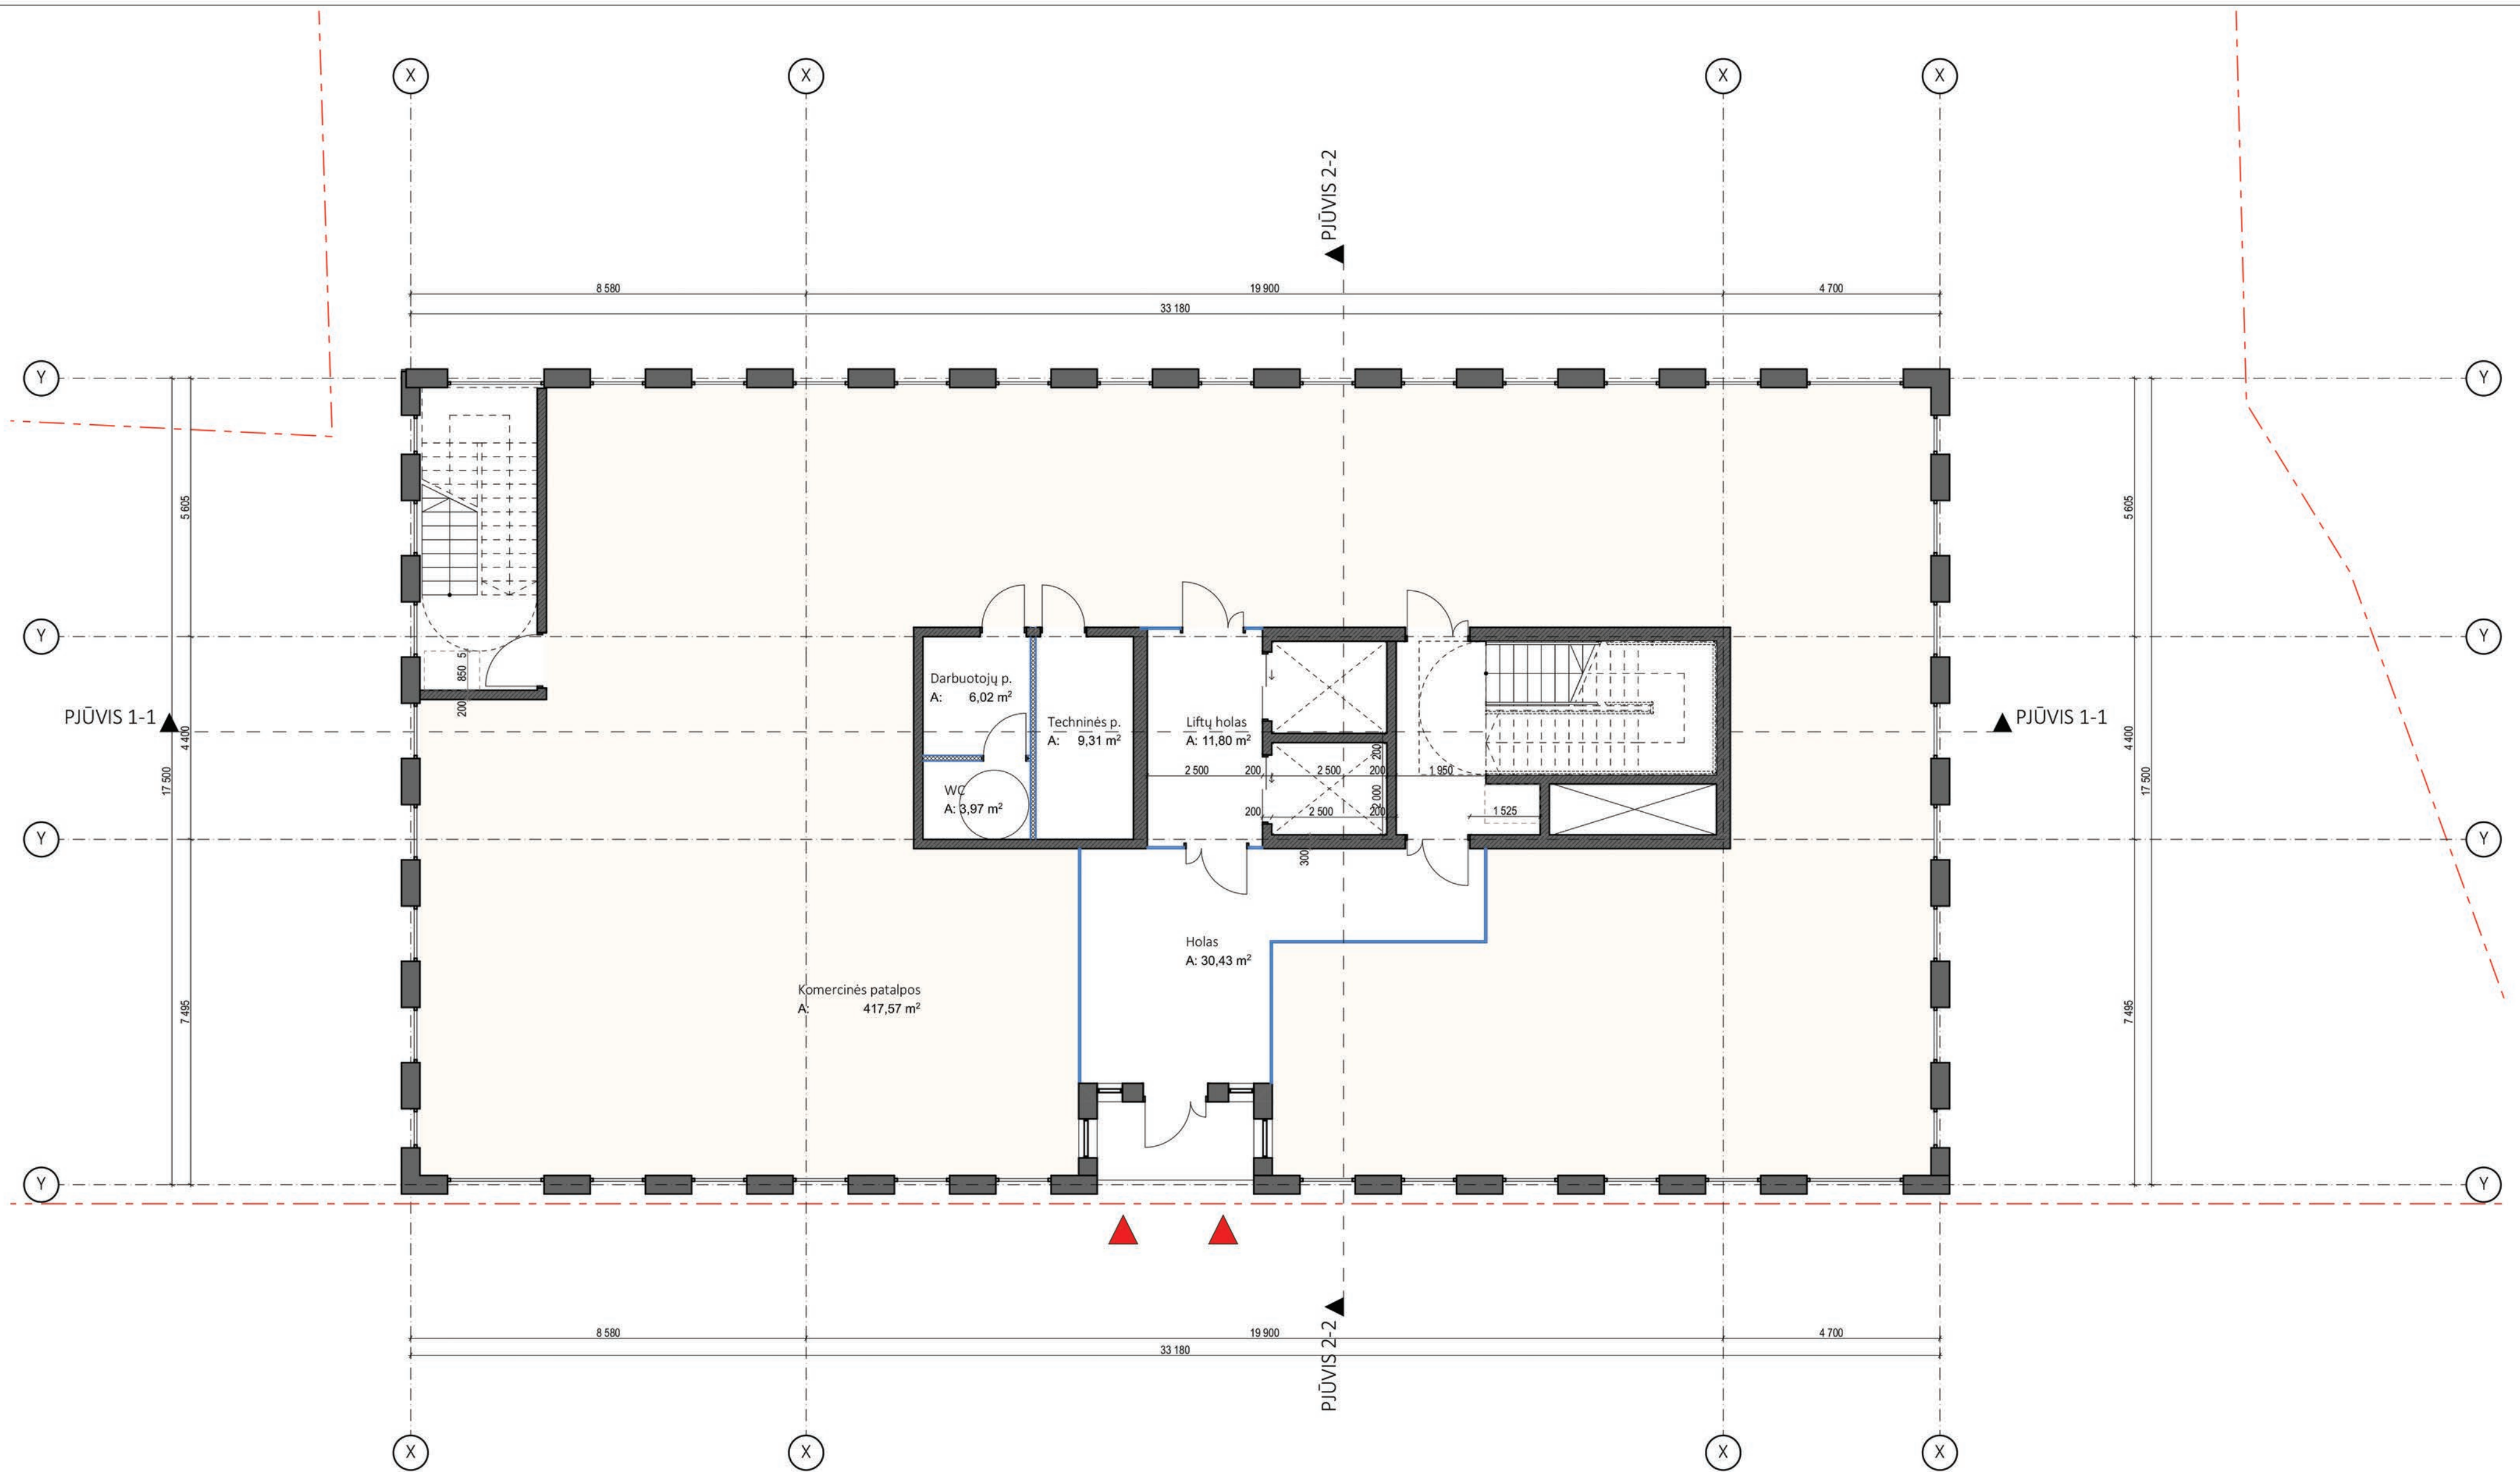


0	2019-06-17	Statybos leidimui, konkursui ir statybai	
LAIDA	IŠLEIDIMO DATA	LAIDOS STATUSAS. KEITIMO PRIEŽASTIS (JEI TAIKOMA)	
KVAL. PATV. DOK. NR.	cloud +architecture+urban design+	UAB „Cloud Architektai“ Konstitucijos pr. 21C, Quadrum North, 3 aukštas j.k. 303231136, Tel. +37068790457 info@cloudarchitektai.lt	STATINIO PROJEKTO PAVADINIMAS Daugiabutis gyvenamasis pastatas (6.3), Naugarduko g. 62, Vilnius. Statybos projektas
A2122	SPV	A. Dagelis	STATINIO NUMERIS IR PAVADINIMAS KORPUSAS C
A2122	PDV	A. Dagelis	
			DOKUMENTO PAVADINIMAS PIRMO AUKŠTO PLANAS
LT	STATYTOJAS	DOKUMENTO ŽYMUO	
	UAB „Lelija“, j. k. 122234918	NST-PS-N62-19-05-002-GZD-KC-SP_BR-02	LAPAS 1
			LAPŲ 1

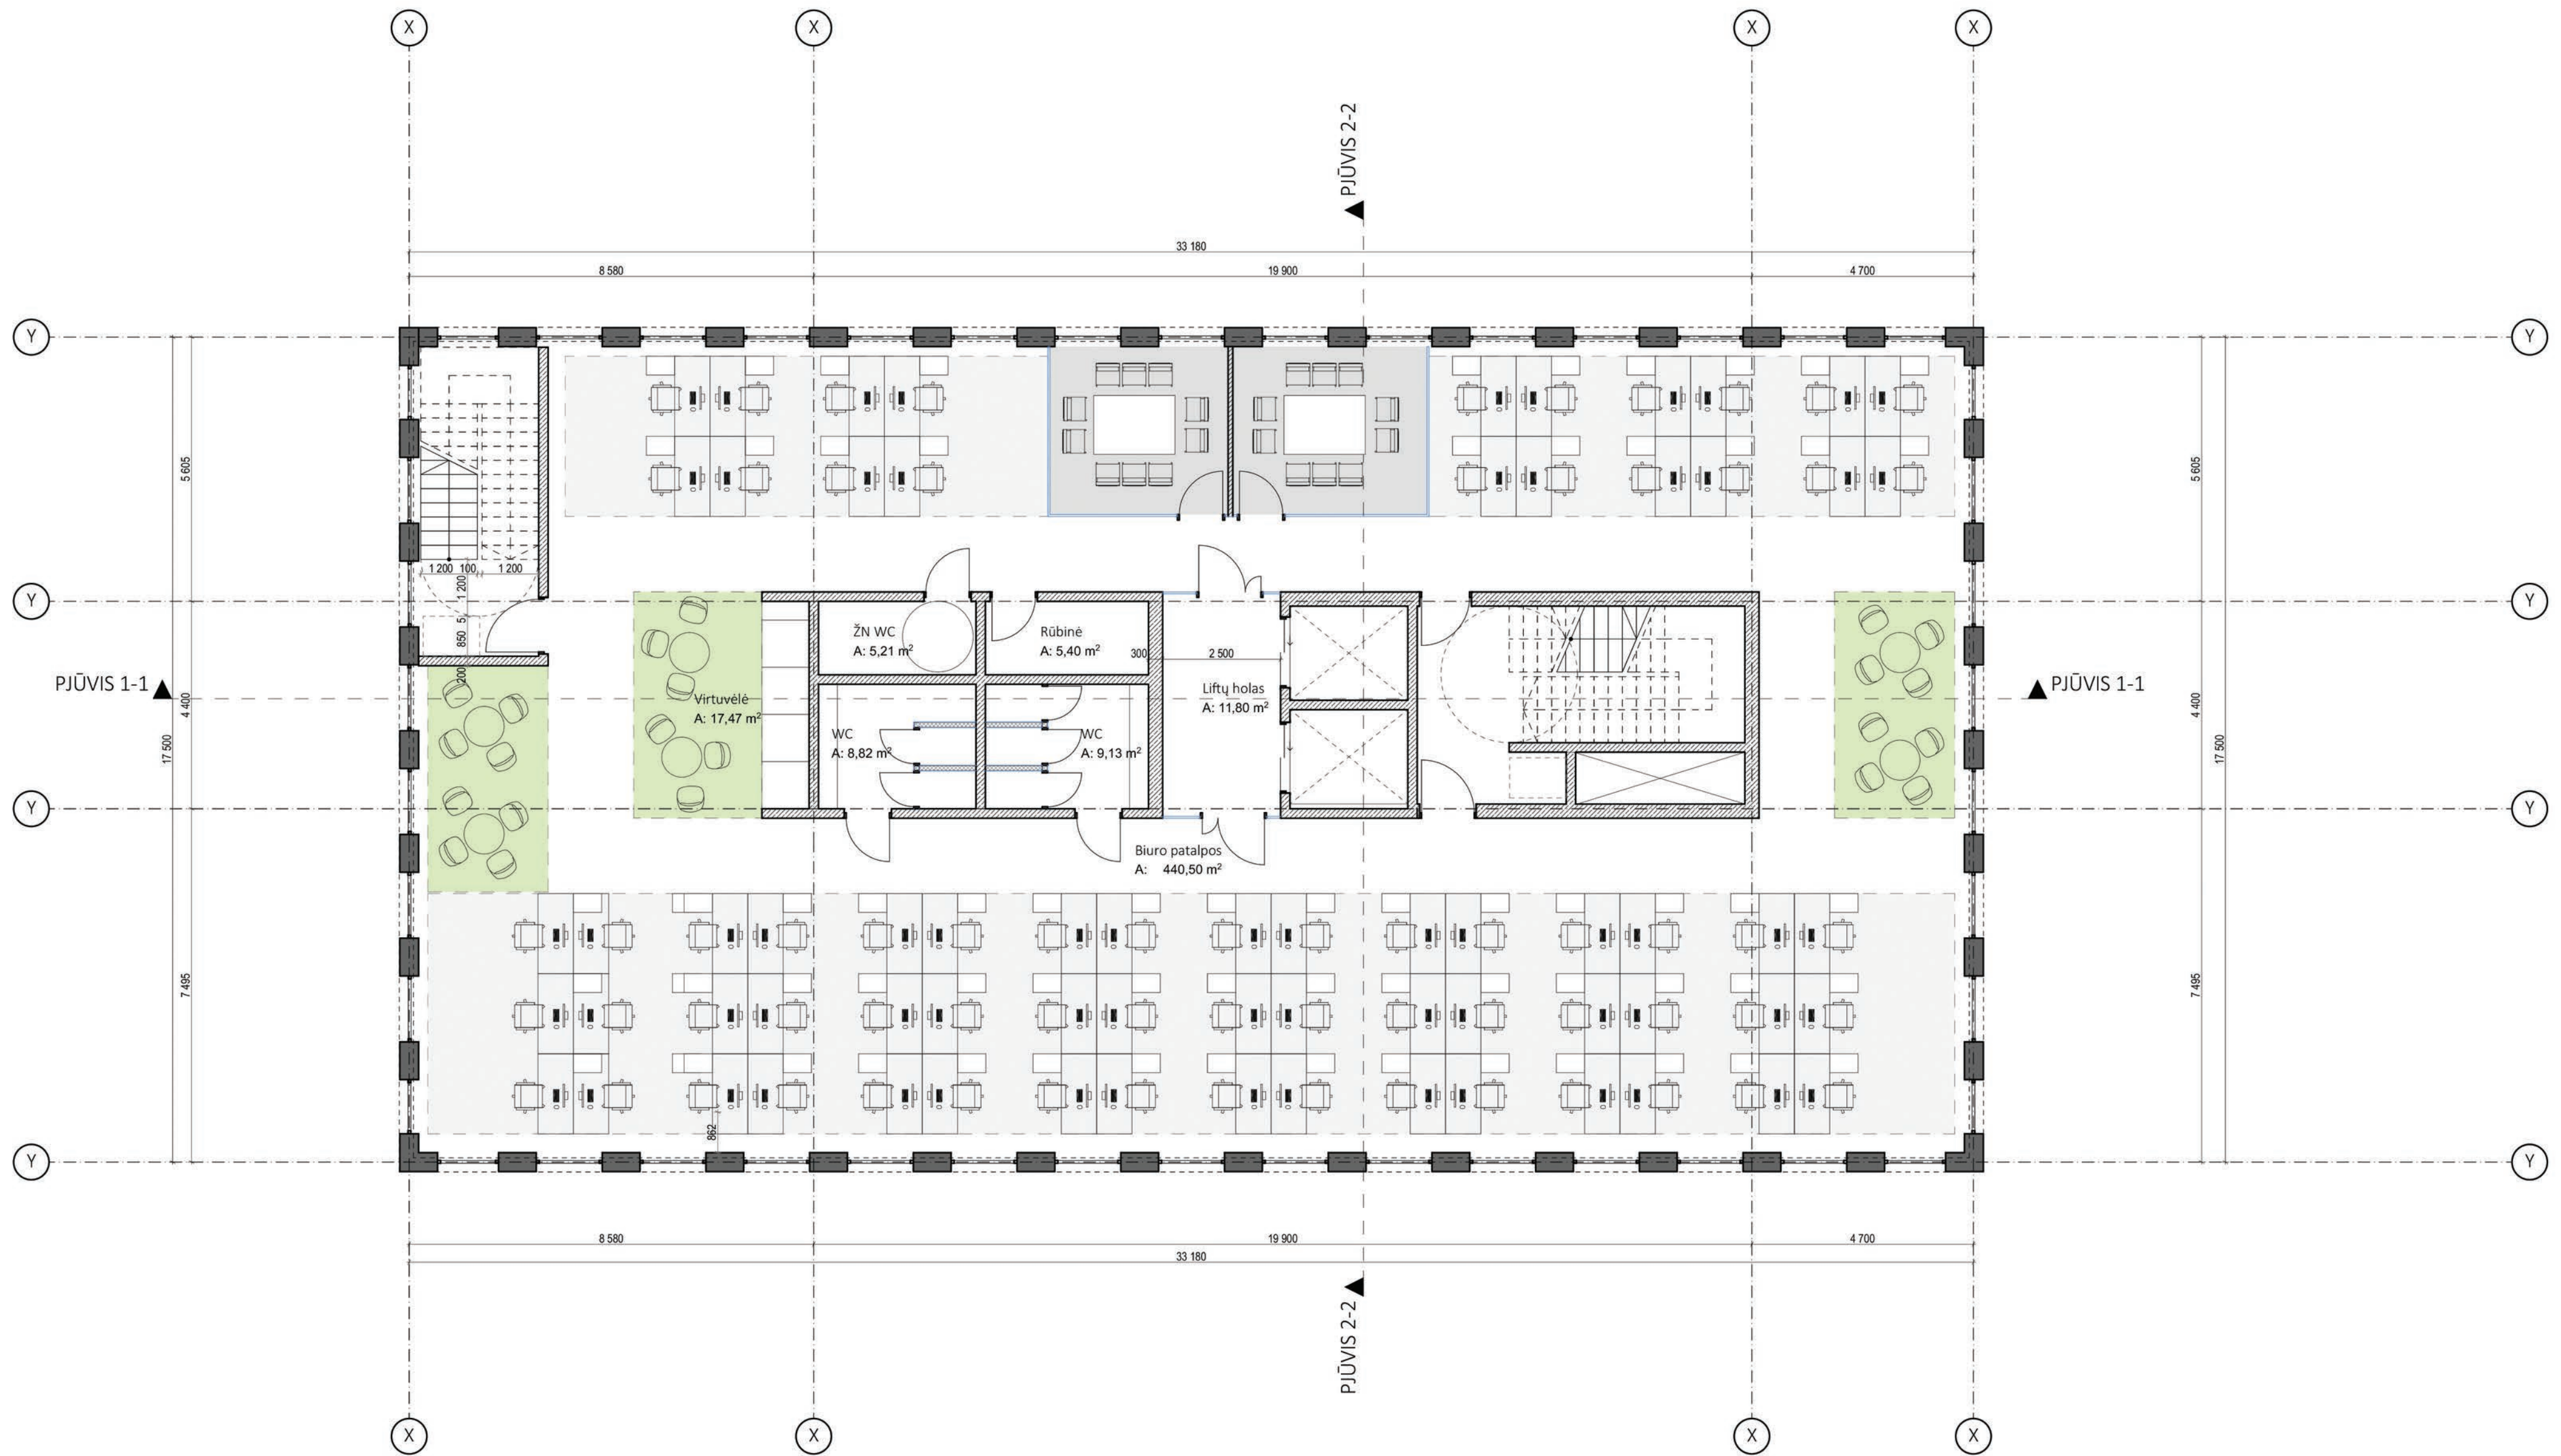


0	2019-06-17	Statybos leidimui, konkursui ir statybai		
LAI DA	IŠLEIDIMO DATA	LAIDOS STATUSAS. KEITIMO PRIEŽASTIS (JEI TAIKOMA)		
KVAL. PATV. DOK. NR.	cloud +architecture+urban design+	UAB „Cloud Architektai“ Konstitucijos pr. 21C, Quadrum North, 3 aukštas j.k. 303231136, Tel. +37068790457 info@cloudarchitektai.lt	STATINIO PROJEKTO PAVADINIMAS Daugiabutis gyvenamasis pastatas (6.3), Naugarduko g. 62, Vilnius. Statybos projektas	
A2122	SPV	A. Dagelis	STATINIO NUMERIS IR PAVADINIMAS KORPUSAS C	
A2122	PDV	A. Dagelis		
DOKUMENTO PAVADINIMAS ANTRO AUKŠTO PLANAS				
LT	STATYTOJAS	UAB „Lelija“, j. k. 122234918	DOKUMENTO ŽYMUO NST-PS-N62-19-05-002-GZD-KC-SP_BR-03	
			LAPAS	LAPŲ
			1	1

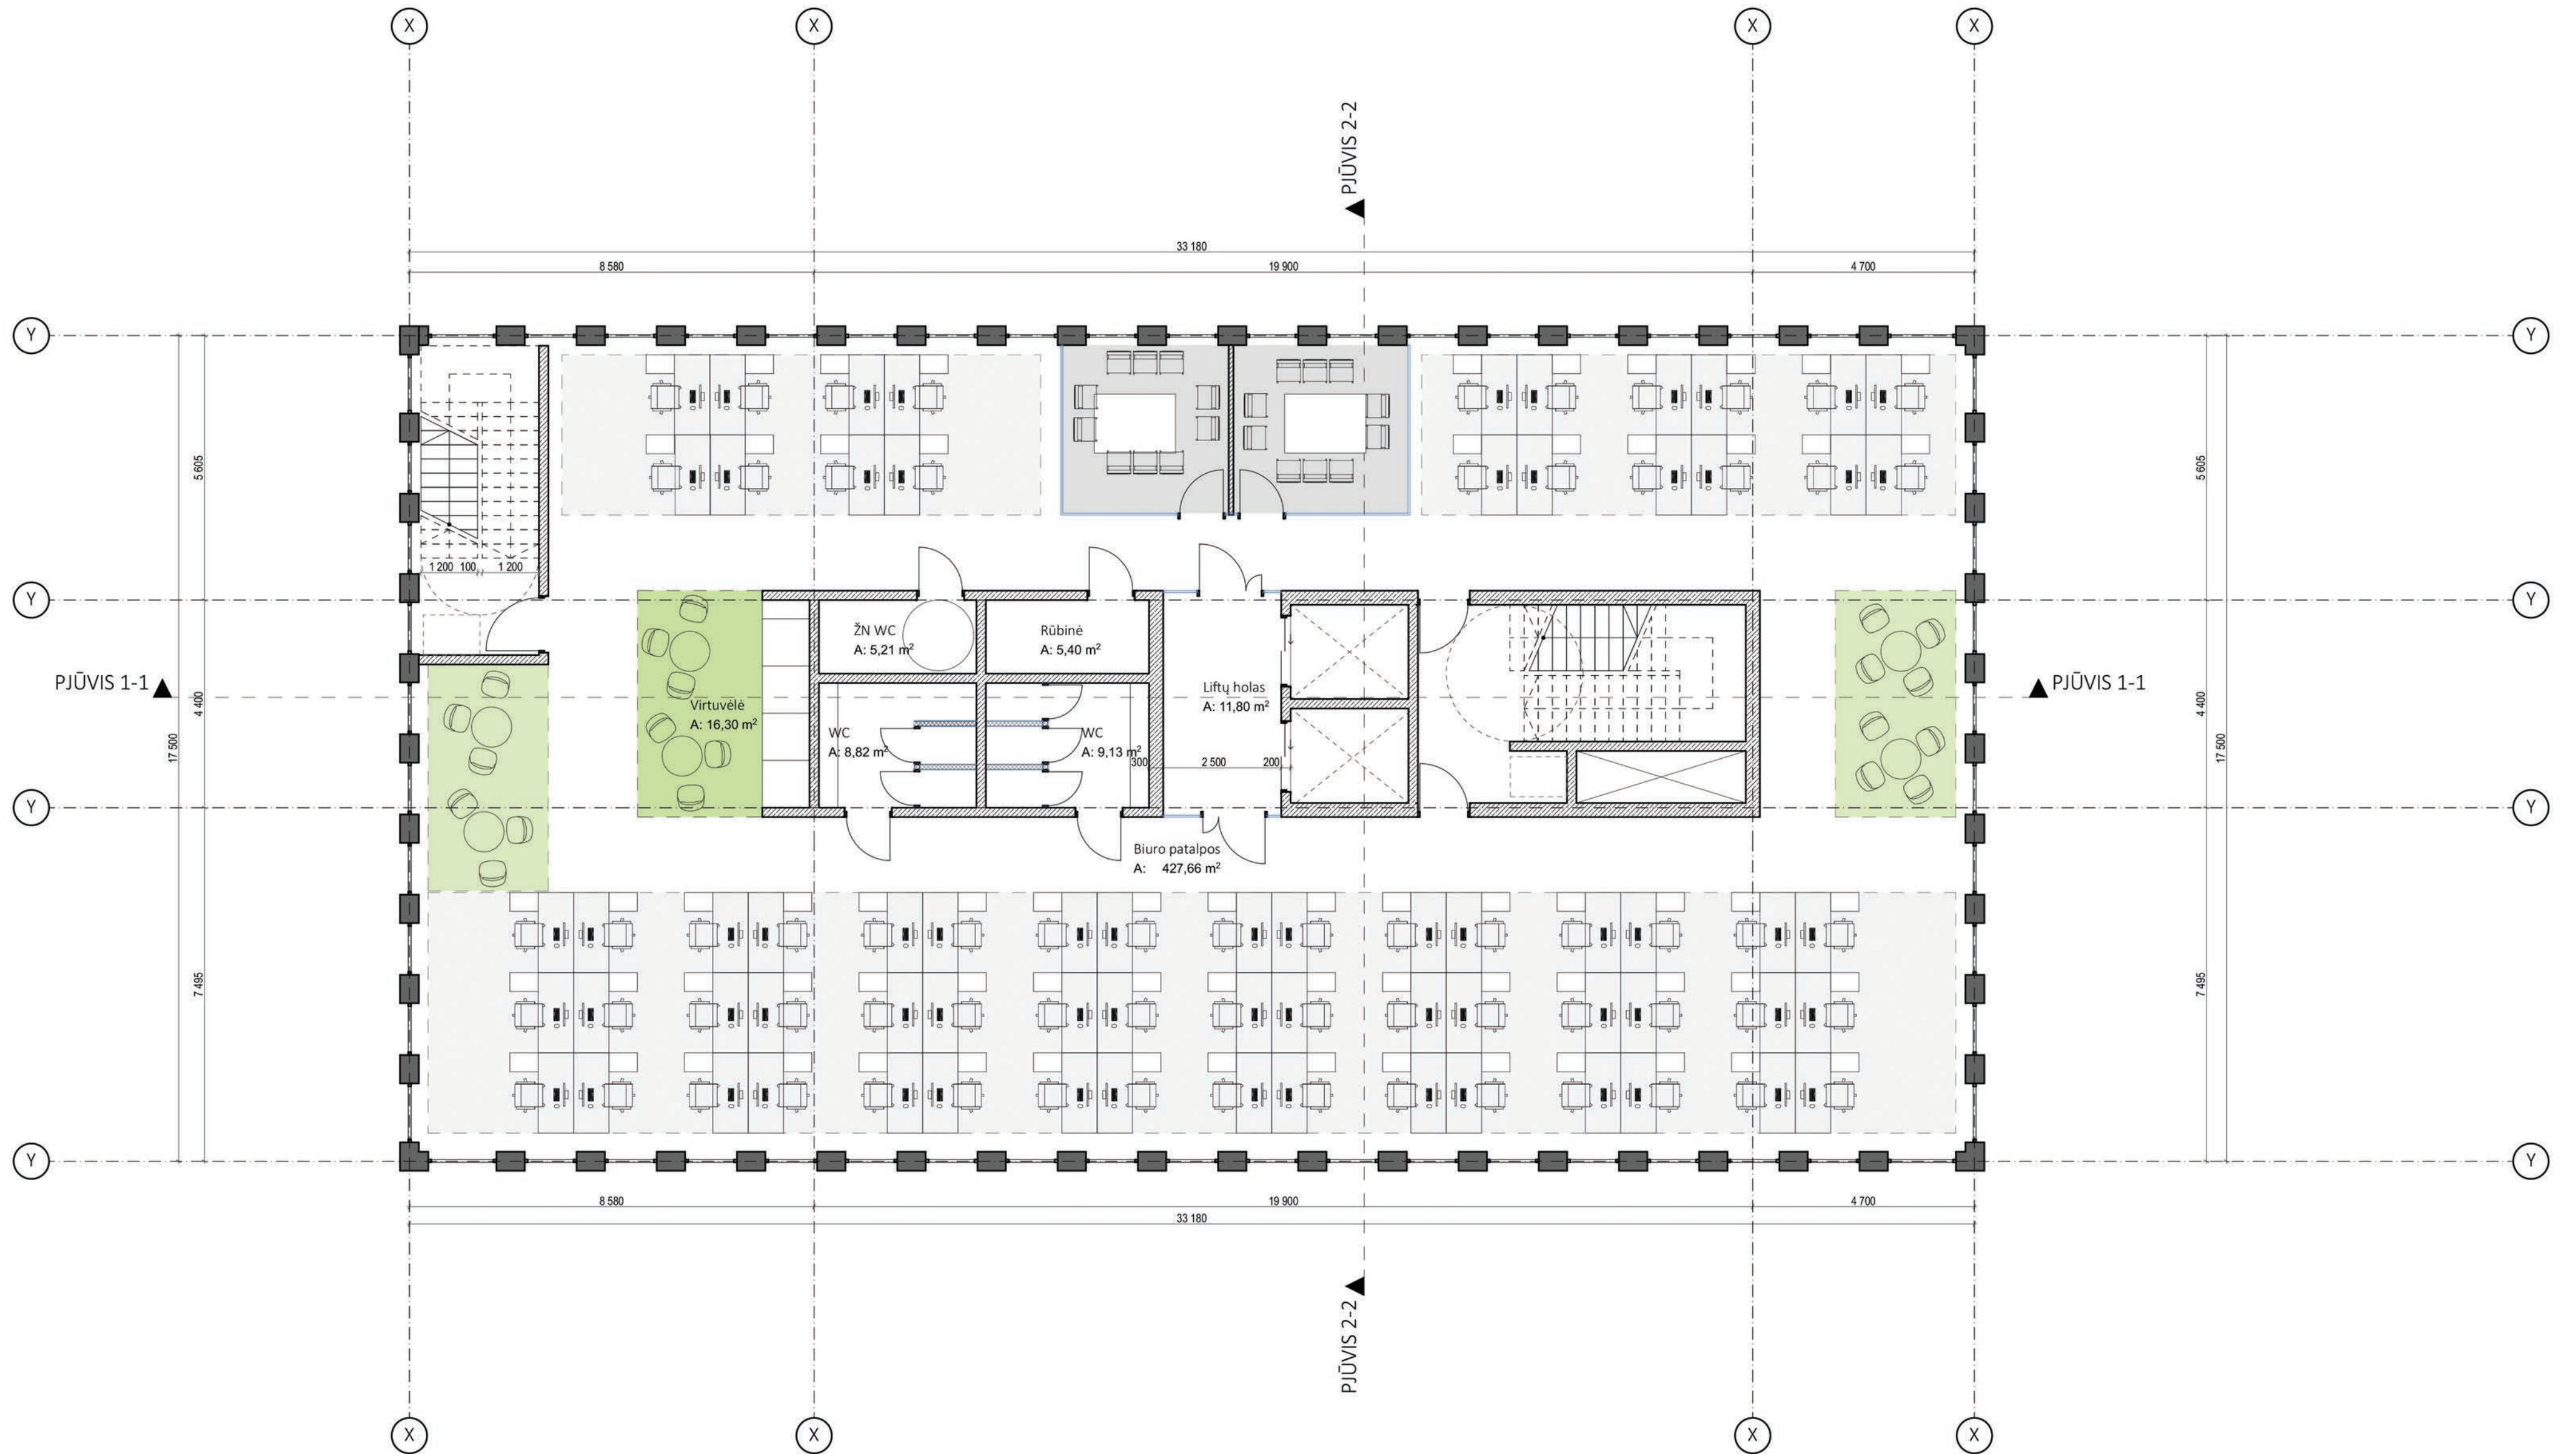


0	2019-06-17	Statybos leidimui, konkursui ir statybai	
LAIDA	IŠLEIDIMO DATA	LAIDOS STATUSAS. KEITIMO PRIEŽASTIS (JEI TAIKOMA)	
KVAL. PATV. DOK. NR.	cloud+ +architecture+urban design+	UAB „Cloud Architektai“ Konstitucijos pr. 21C, Quadrum North, 3 aukštas j.k. 303231136, Tel. +37068790457 info@cloudarchitektai.lt	STATINIO PROJEKTO PAVADINIMAS Daugiabutis gyvenamasis pastatas (6.3), Naugarduko g. 62, Vilnius. Statybos projektas
A2122	SPV	A. Dagelis	STATINIO NUMERIS IR PAVADINIMAS KORPUSAS C
A2122	PDV	A. Dagelis	DOKUMENTO PAVADINIMAS TREČIO AUKŠTO PLANAS
LT	STATYTOJAS	UAB „Lelija“, j. k. 122234918	DOKUMENTO ŽYMUO NST-PS-N62-19-05-002-GZD-KC-SP_BR-04
			LAPAS 1
			LAPŲ 1

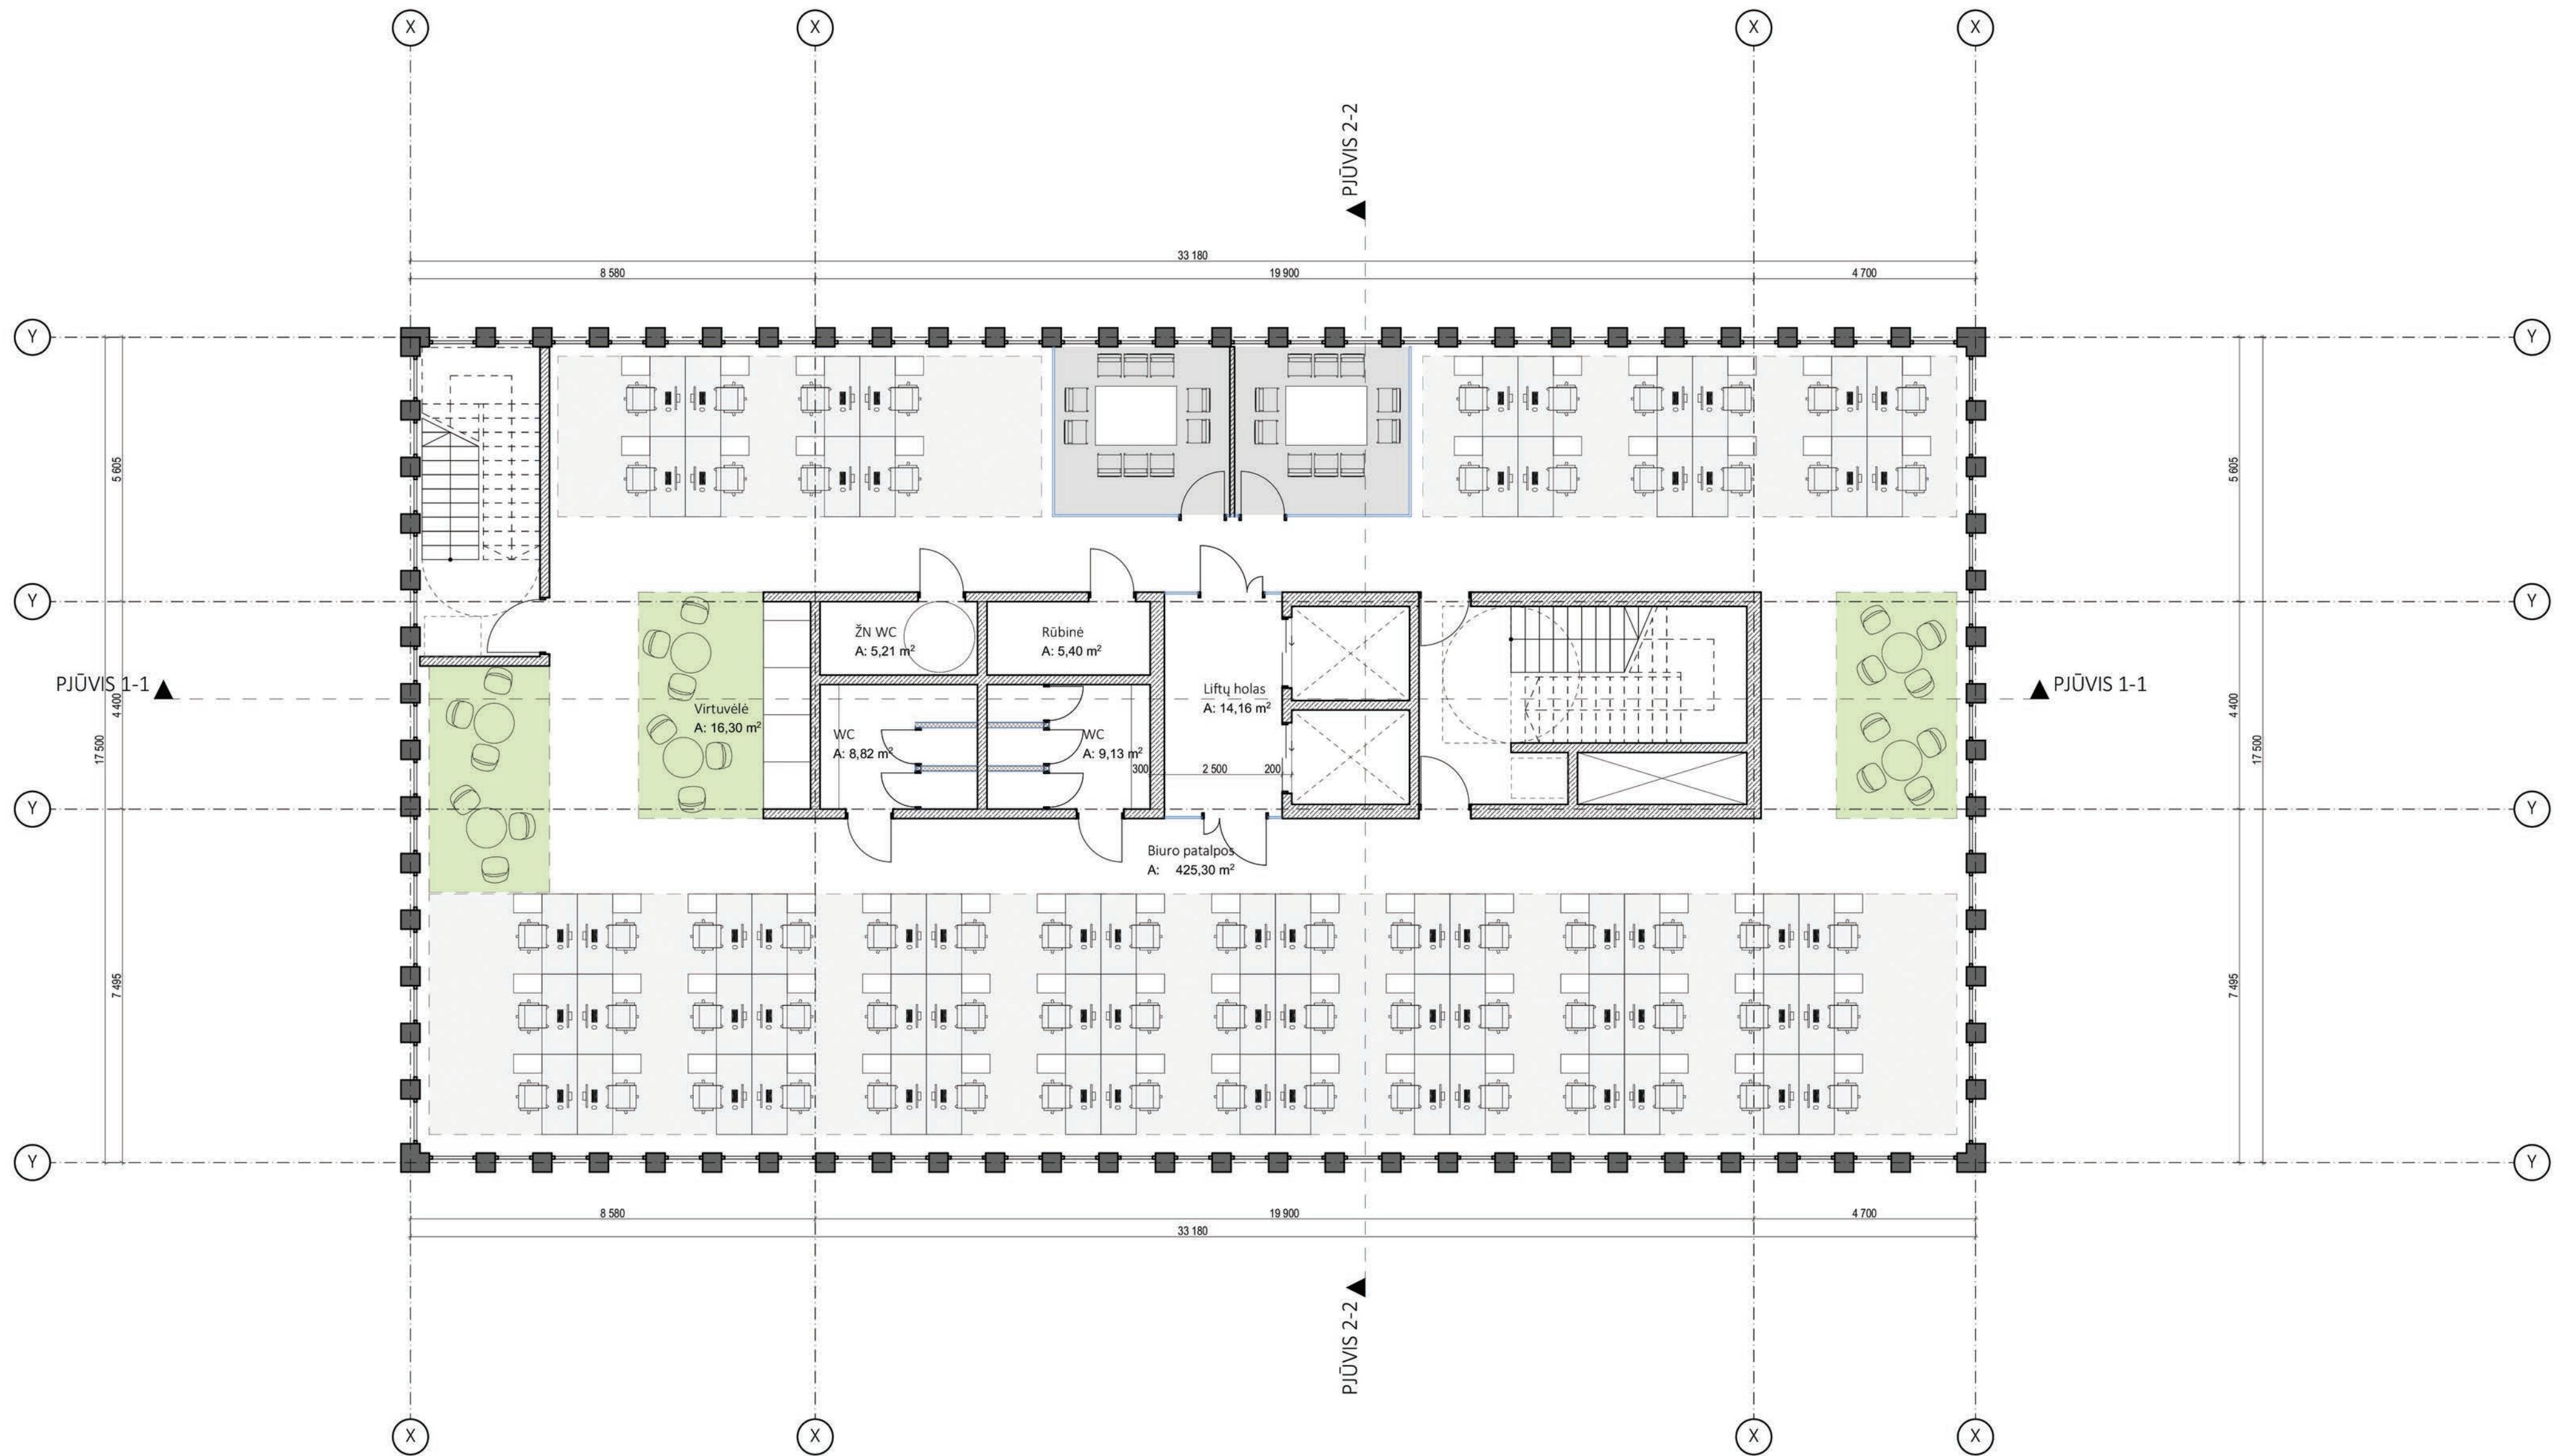


0	2019-06-17	Statybos leidimui, konkursui ir statybai	
LAIDA	IŠLEIDIMO DATA	LAIDOS STATUSAS. KEITIMO PRIEŽASTIS (JEI TAIKOMA)	
KVAL. PATV. DOK. NR.	cloud+ architecture+urban design	UAB „Cloud Architektai“ Konstitucijos pr. 21C, Quadrum North, 3 aukštas j.k. 303231136, Tel. +37068790457 info@cloudarchitektai.lt	STATINIO PROJEKTO PAVADINIMAS Daugiabutis gyvenamasis pastatas (6.3), Naugarduko g. 62, Vilnius. Statybos projektas
A2122	SPV	A. Dagelis	STATINIO NUMERIS IR PAVADINIMAS KORPUSAS C
A2122	PDV	A. Dagelis	
			DOKUMENTO PAVADINIMAS KETVIRTO AUKŠTO PLANAS
LT	STATYTOJAS	DOKUMENTO ŽYMUO	
	UAB „Lelija“, j. k. 122234918	NST-PS-N62-19-05-002-GZD-KC-SP_BR-05	LAPAS 1
			LAPŲ 1

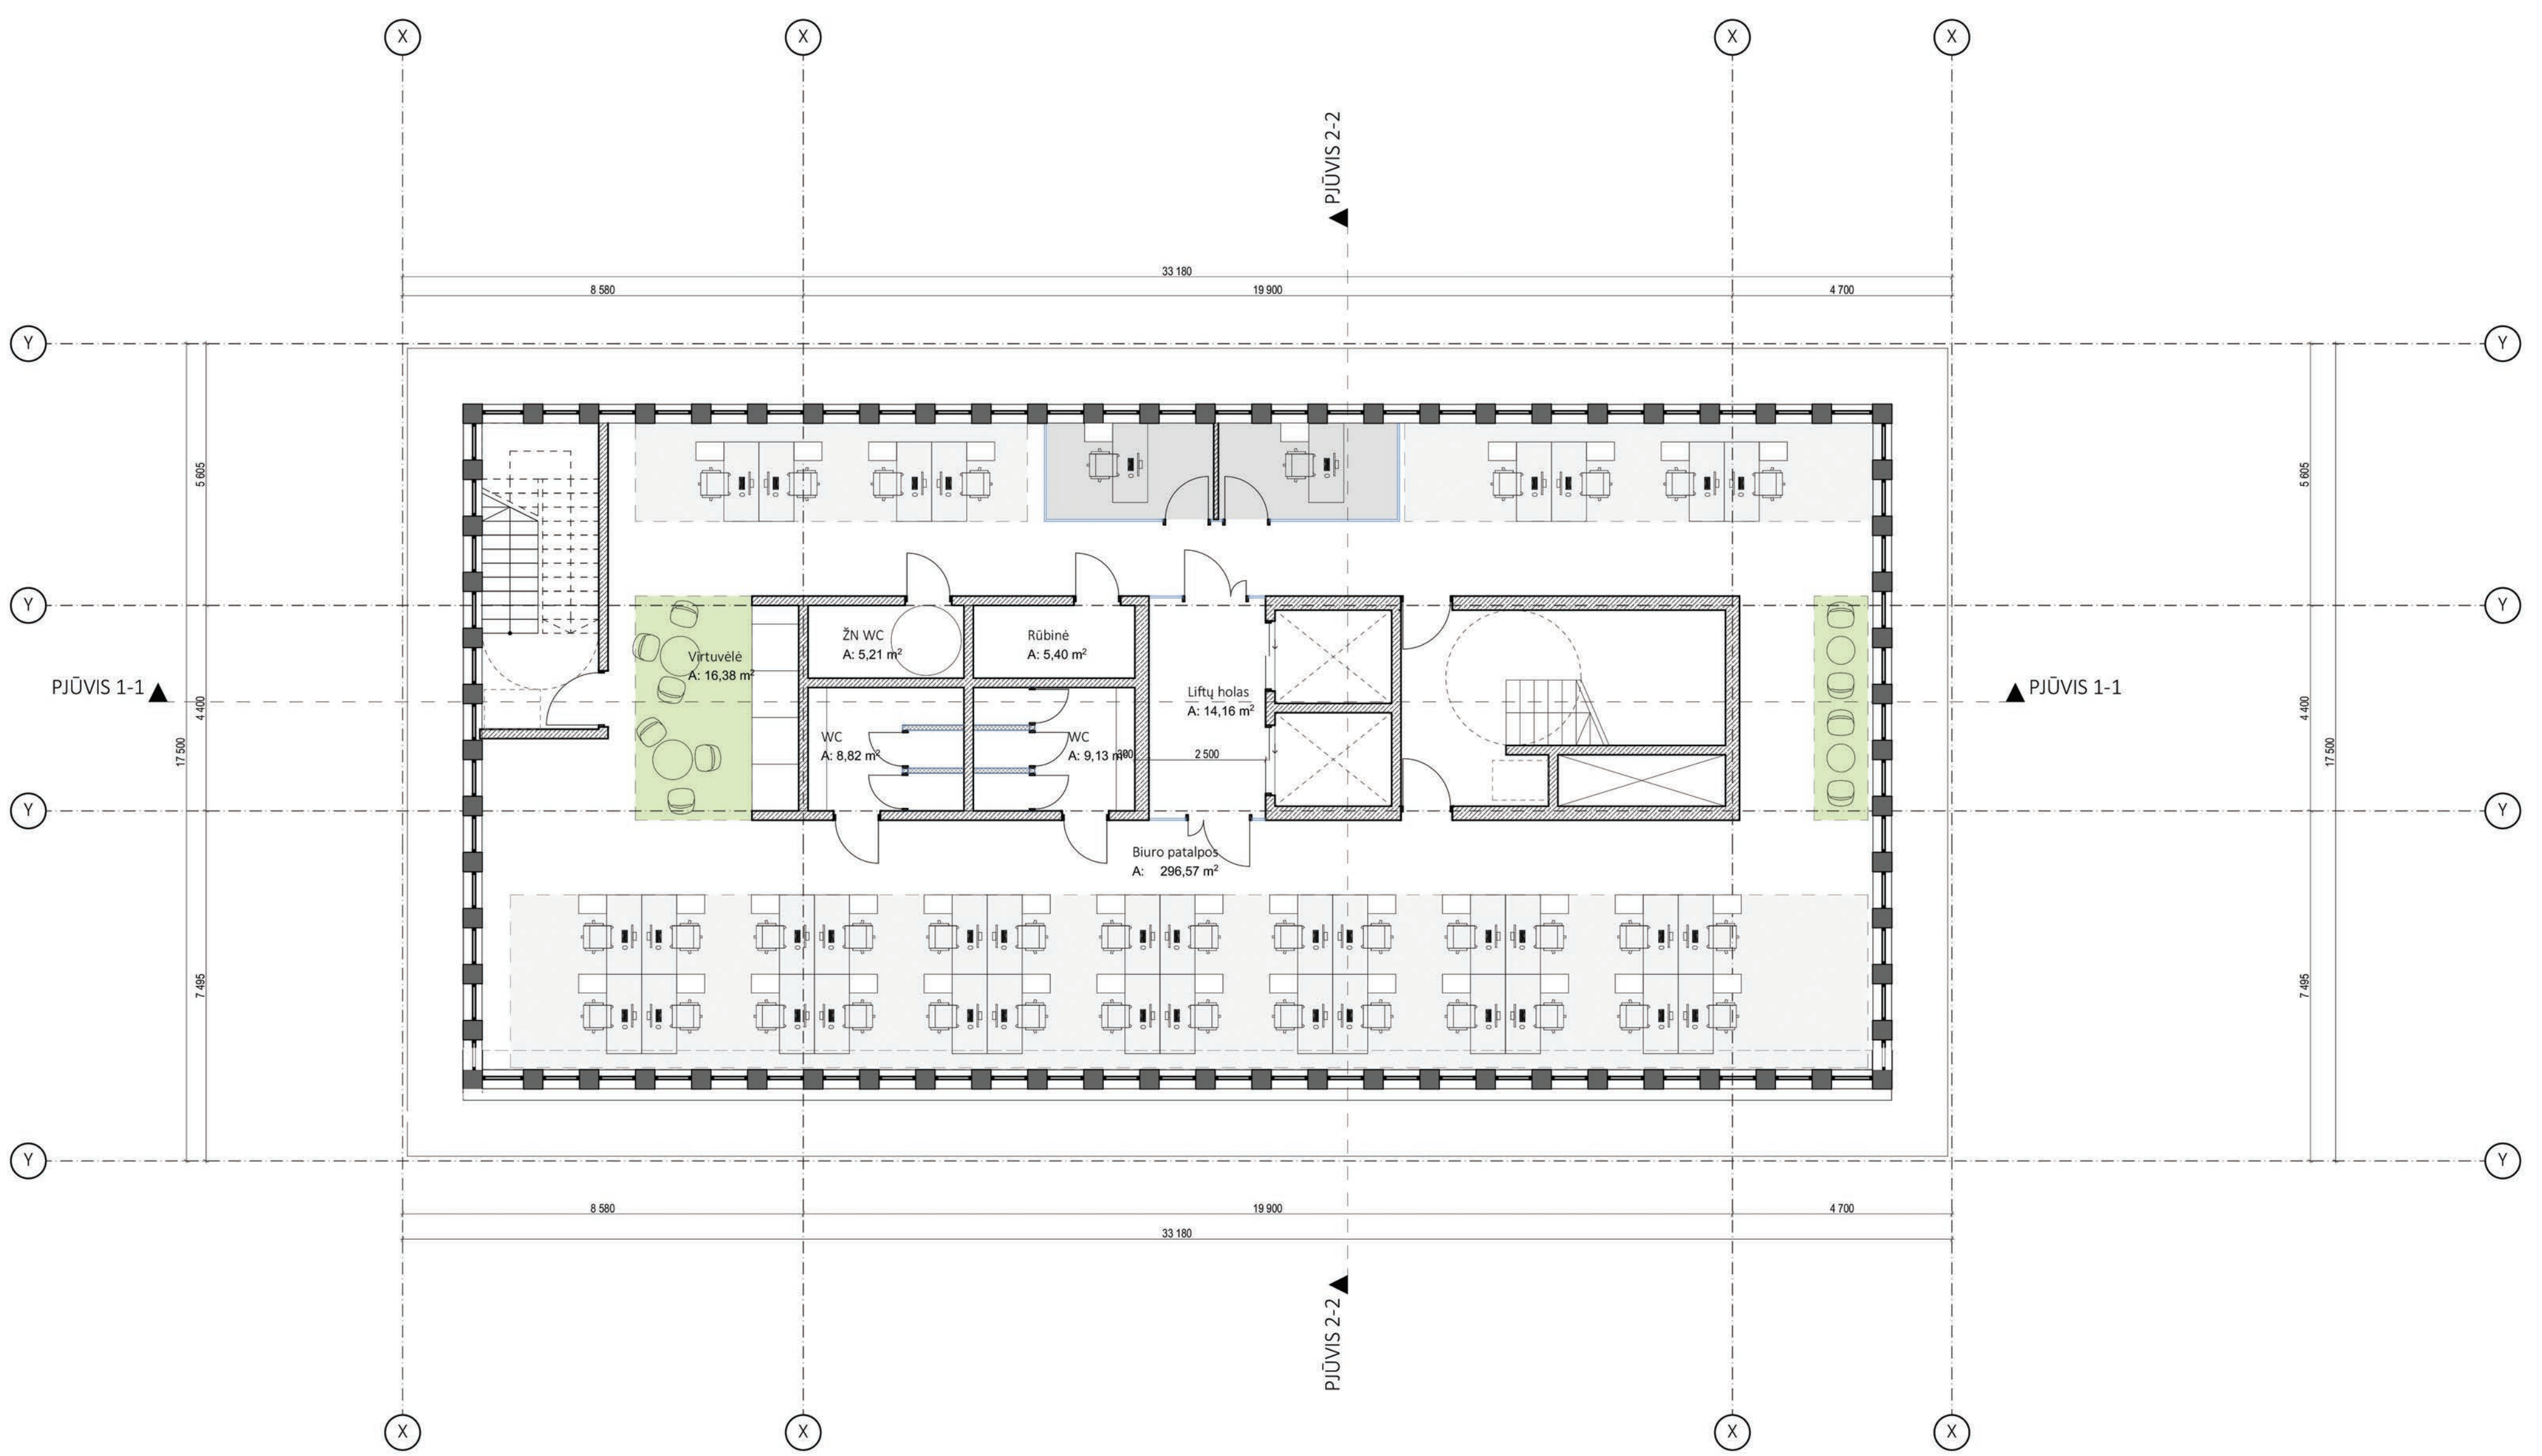


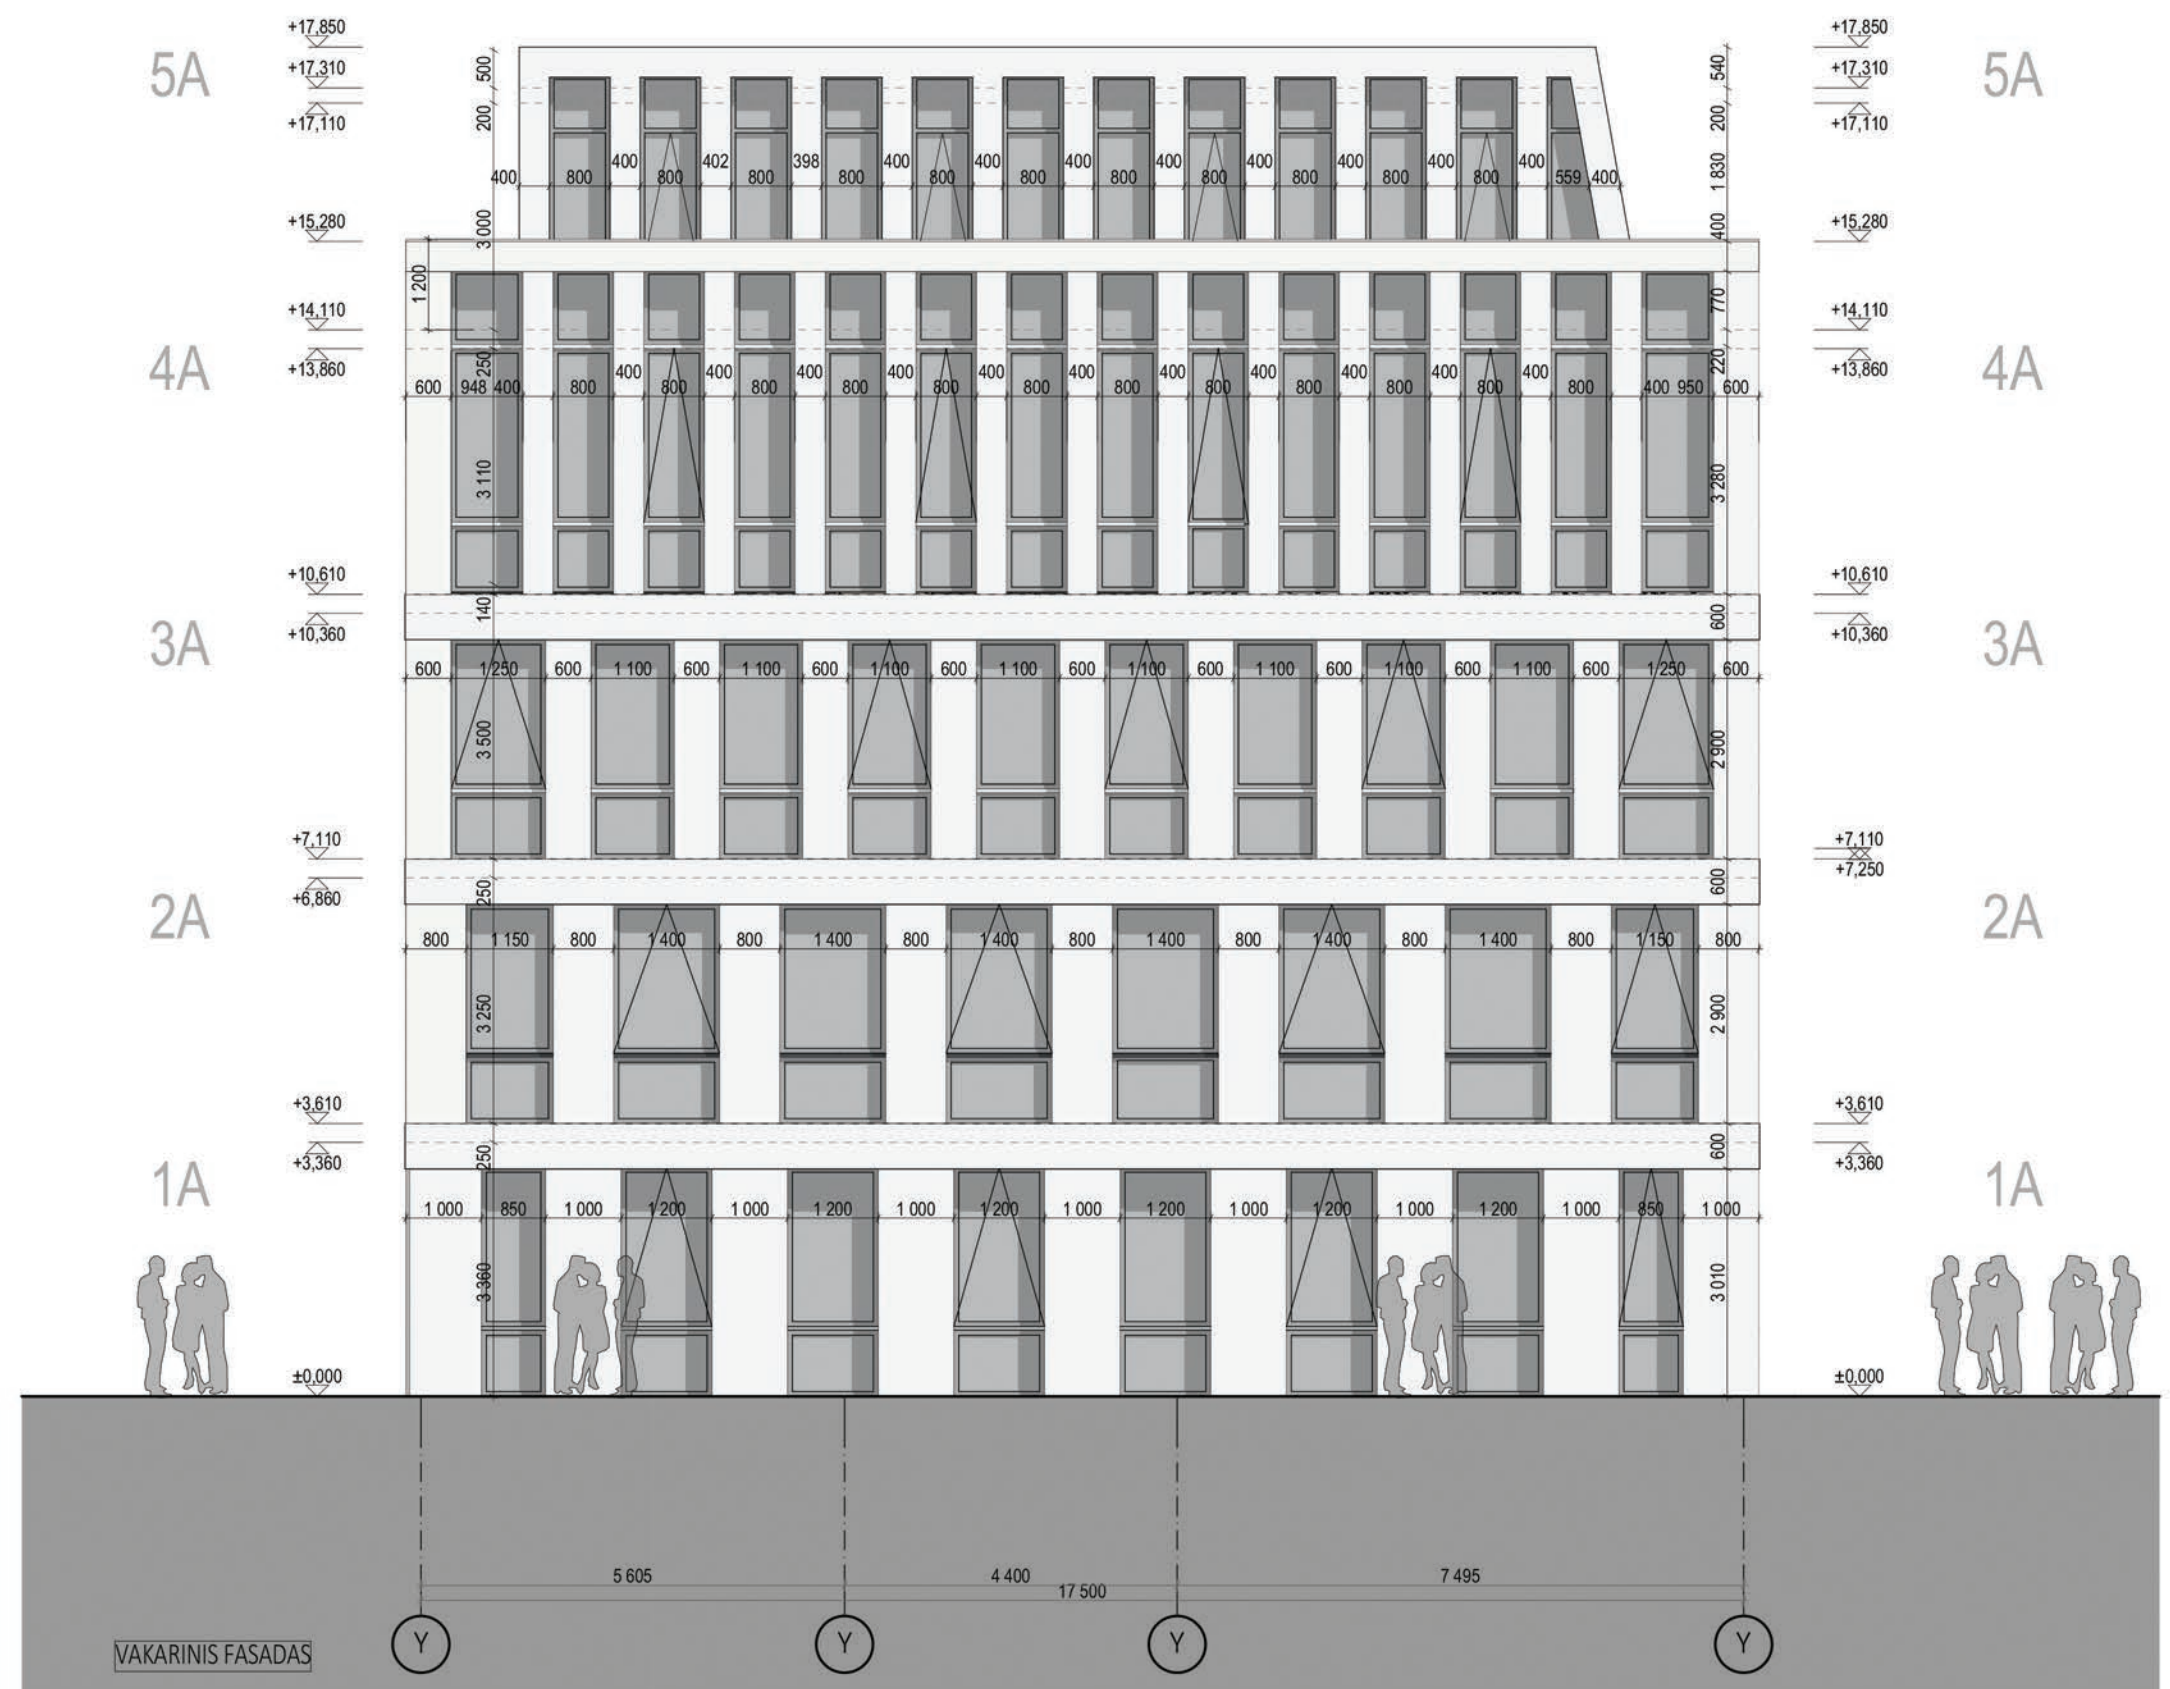
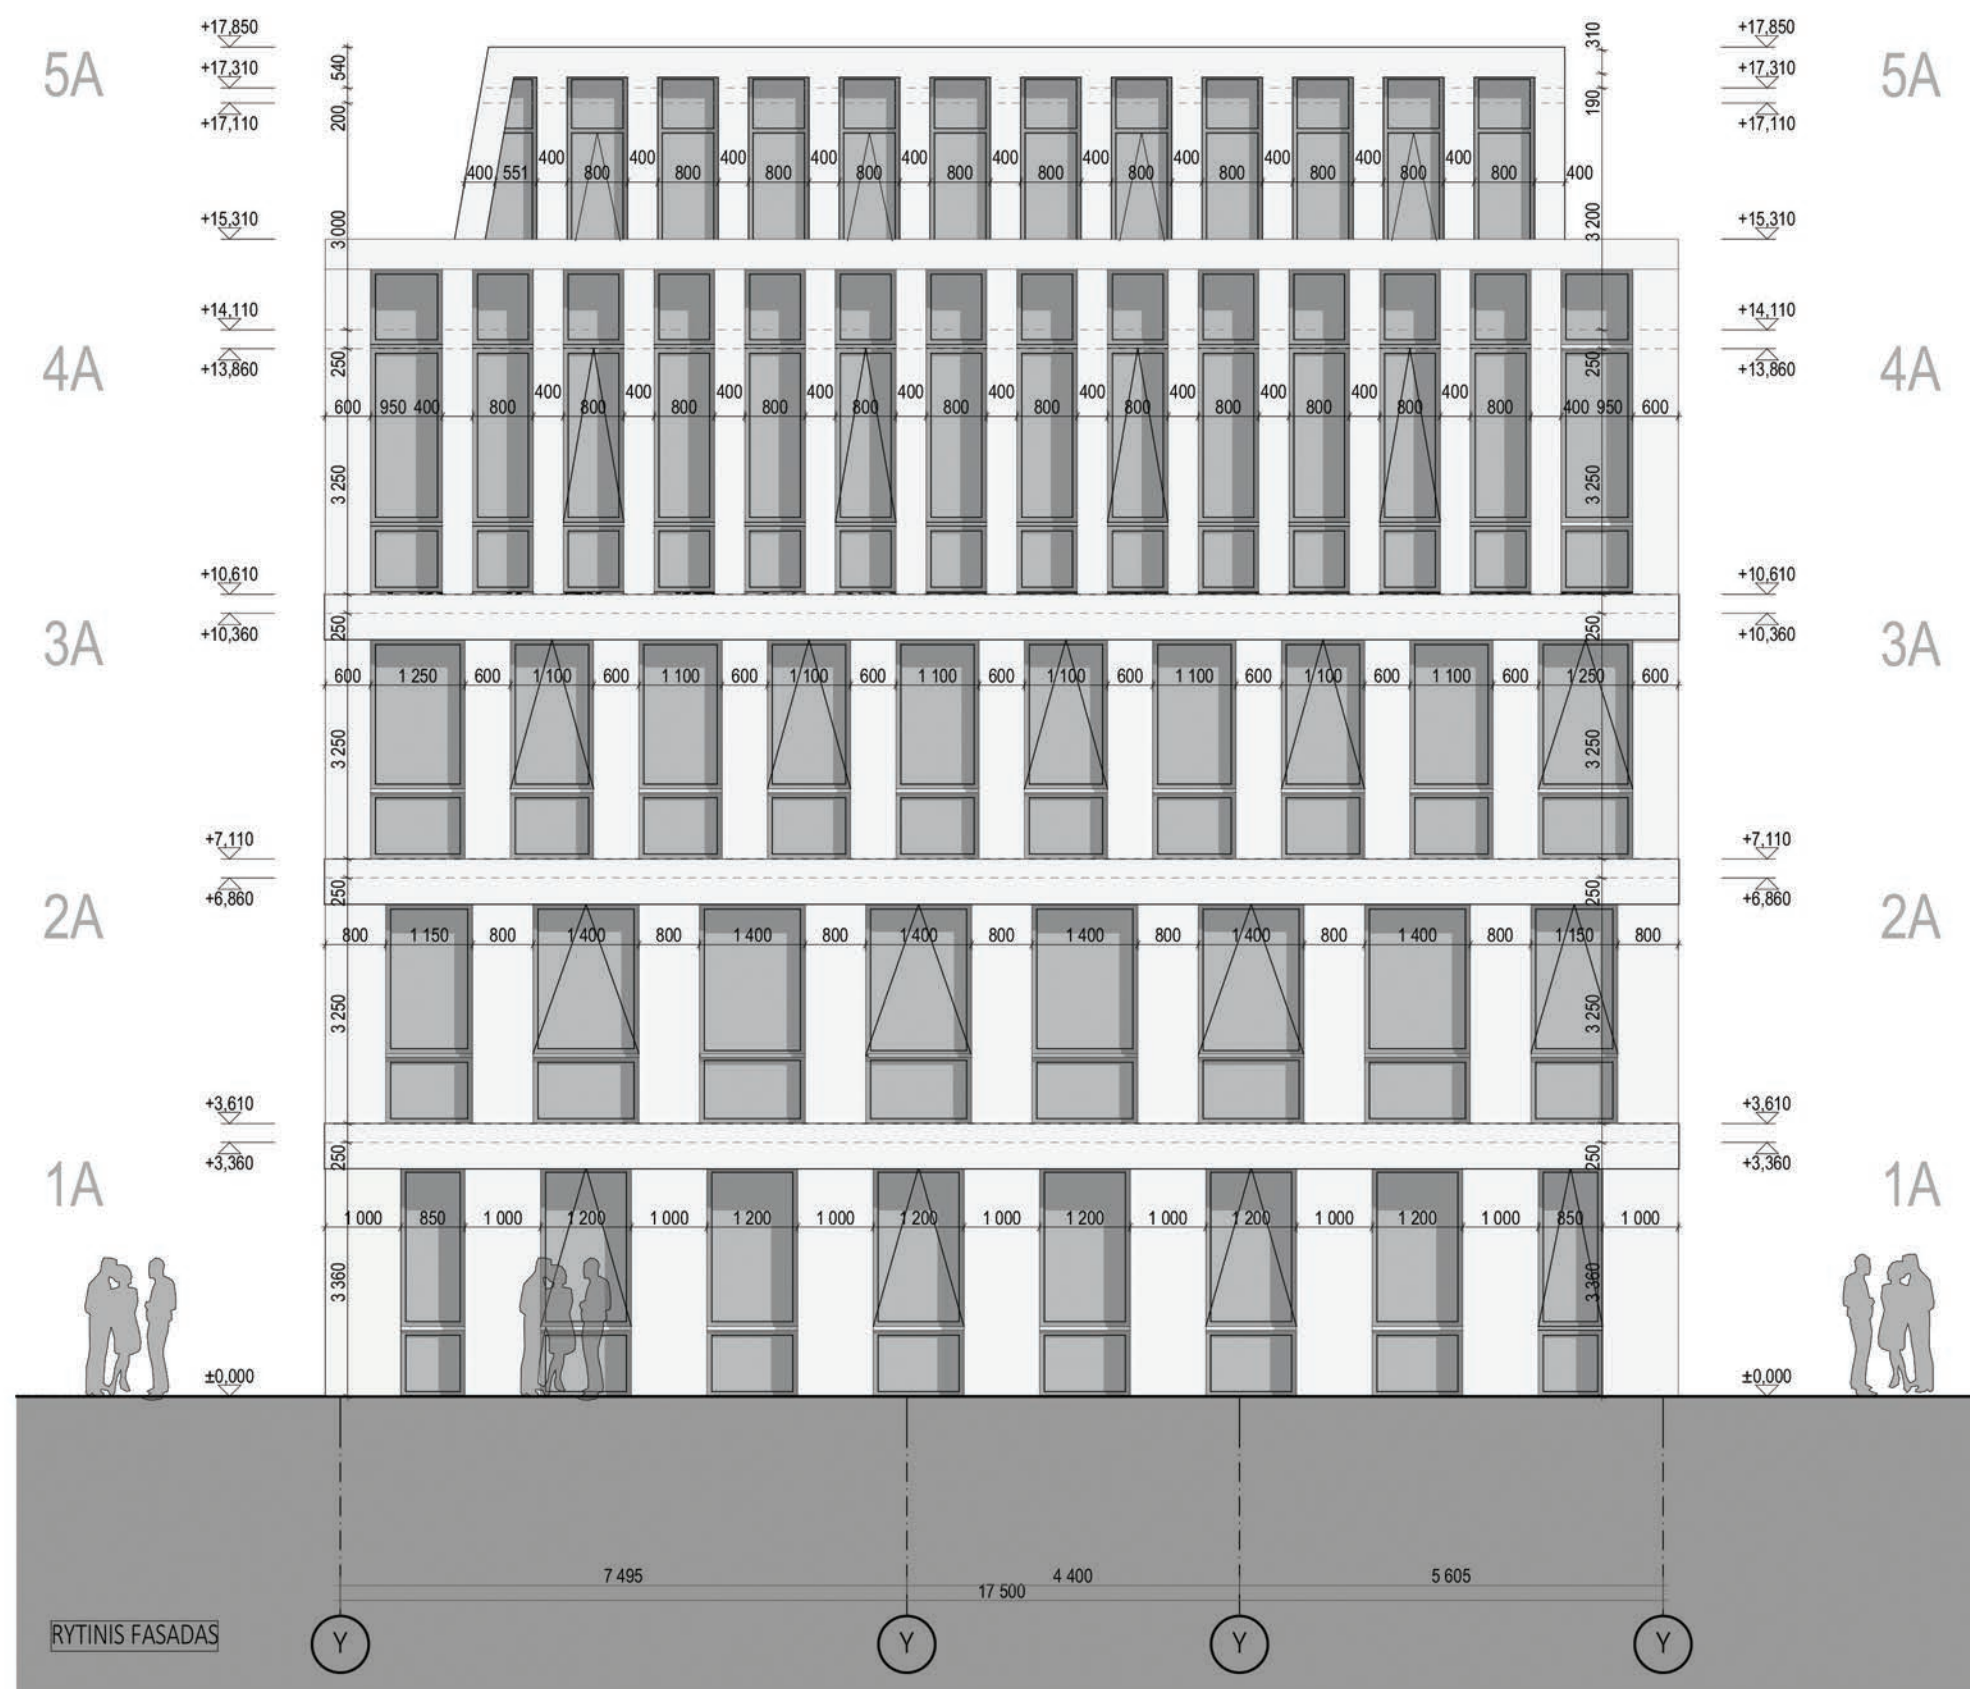
0	2019-06-17	Statybos leidimui, konkursui ir statybai	
LAIDA	IŠLEIDIMO DATA	LAIDOS STATUSAS. KEITIMO PRIEŽASTIS (JEI TAIKOMA)	
KVAL. PATV. DOK. NR.	cloud+ architecture+urban design	UAB „Cloud Architektai“ Konstitucijos pr. 21C, Quadrum North, 3 aukštas j.k. 303231136, Tel. +37068790457 info@cloudarchitektai.lt	STATINIO PROJEKTO PAVADINIMAS Daugiabutis gyvenamasis pastatas (6.3), Naugarduko g. 62, Vilnius. Statybos projektas
A2122	SPV	A. Dagelis	STATINIO NUMERIS IR PAVADINIMAS KORPUSAS C
A2122	PDV	A. Dagelis	DOKUMENTO PAVADINIMAS PENKTO AUKŠTO PLANAS
LT	STATYTOJAS	UAB „Lelija“, j. k. 122234918	DOKUMENTO ŽYMUO NST-PS-N62-19-05-002-GZD-KC-SP_BR-06
			LAPAS 1
			LAPŲ 1

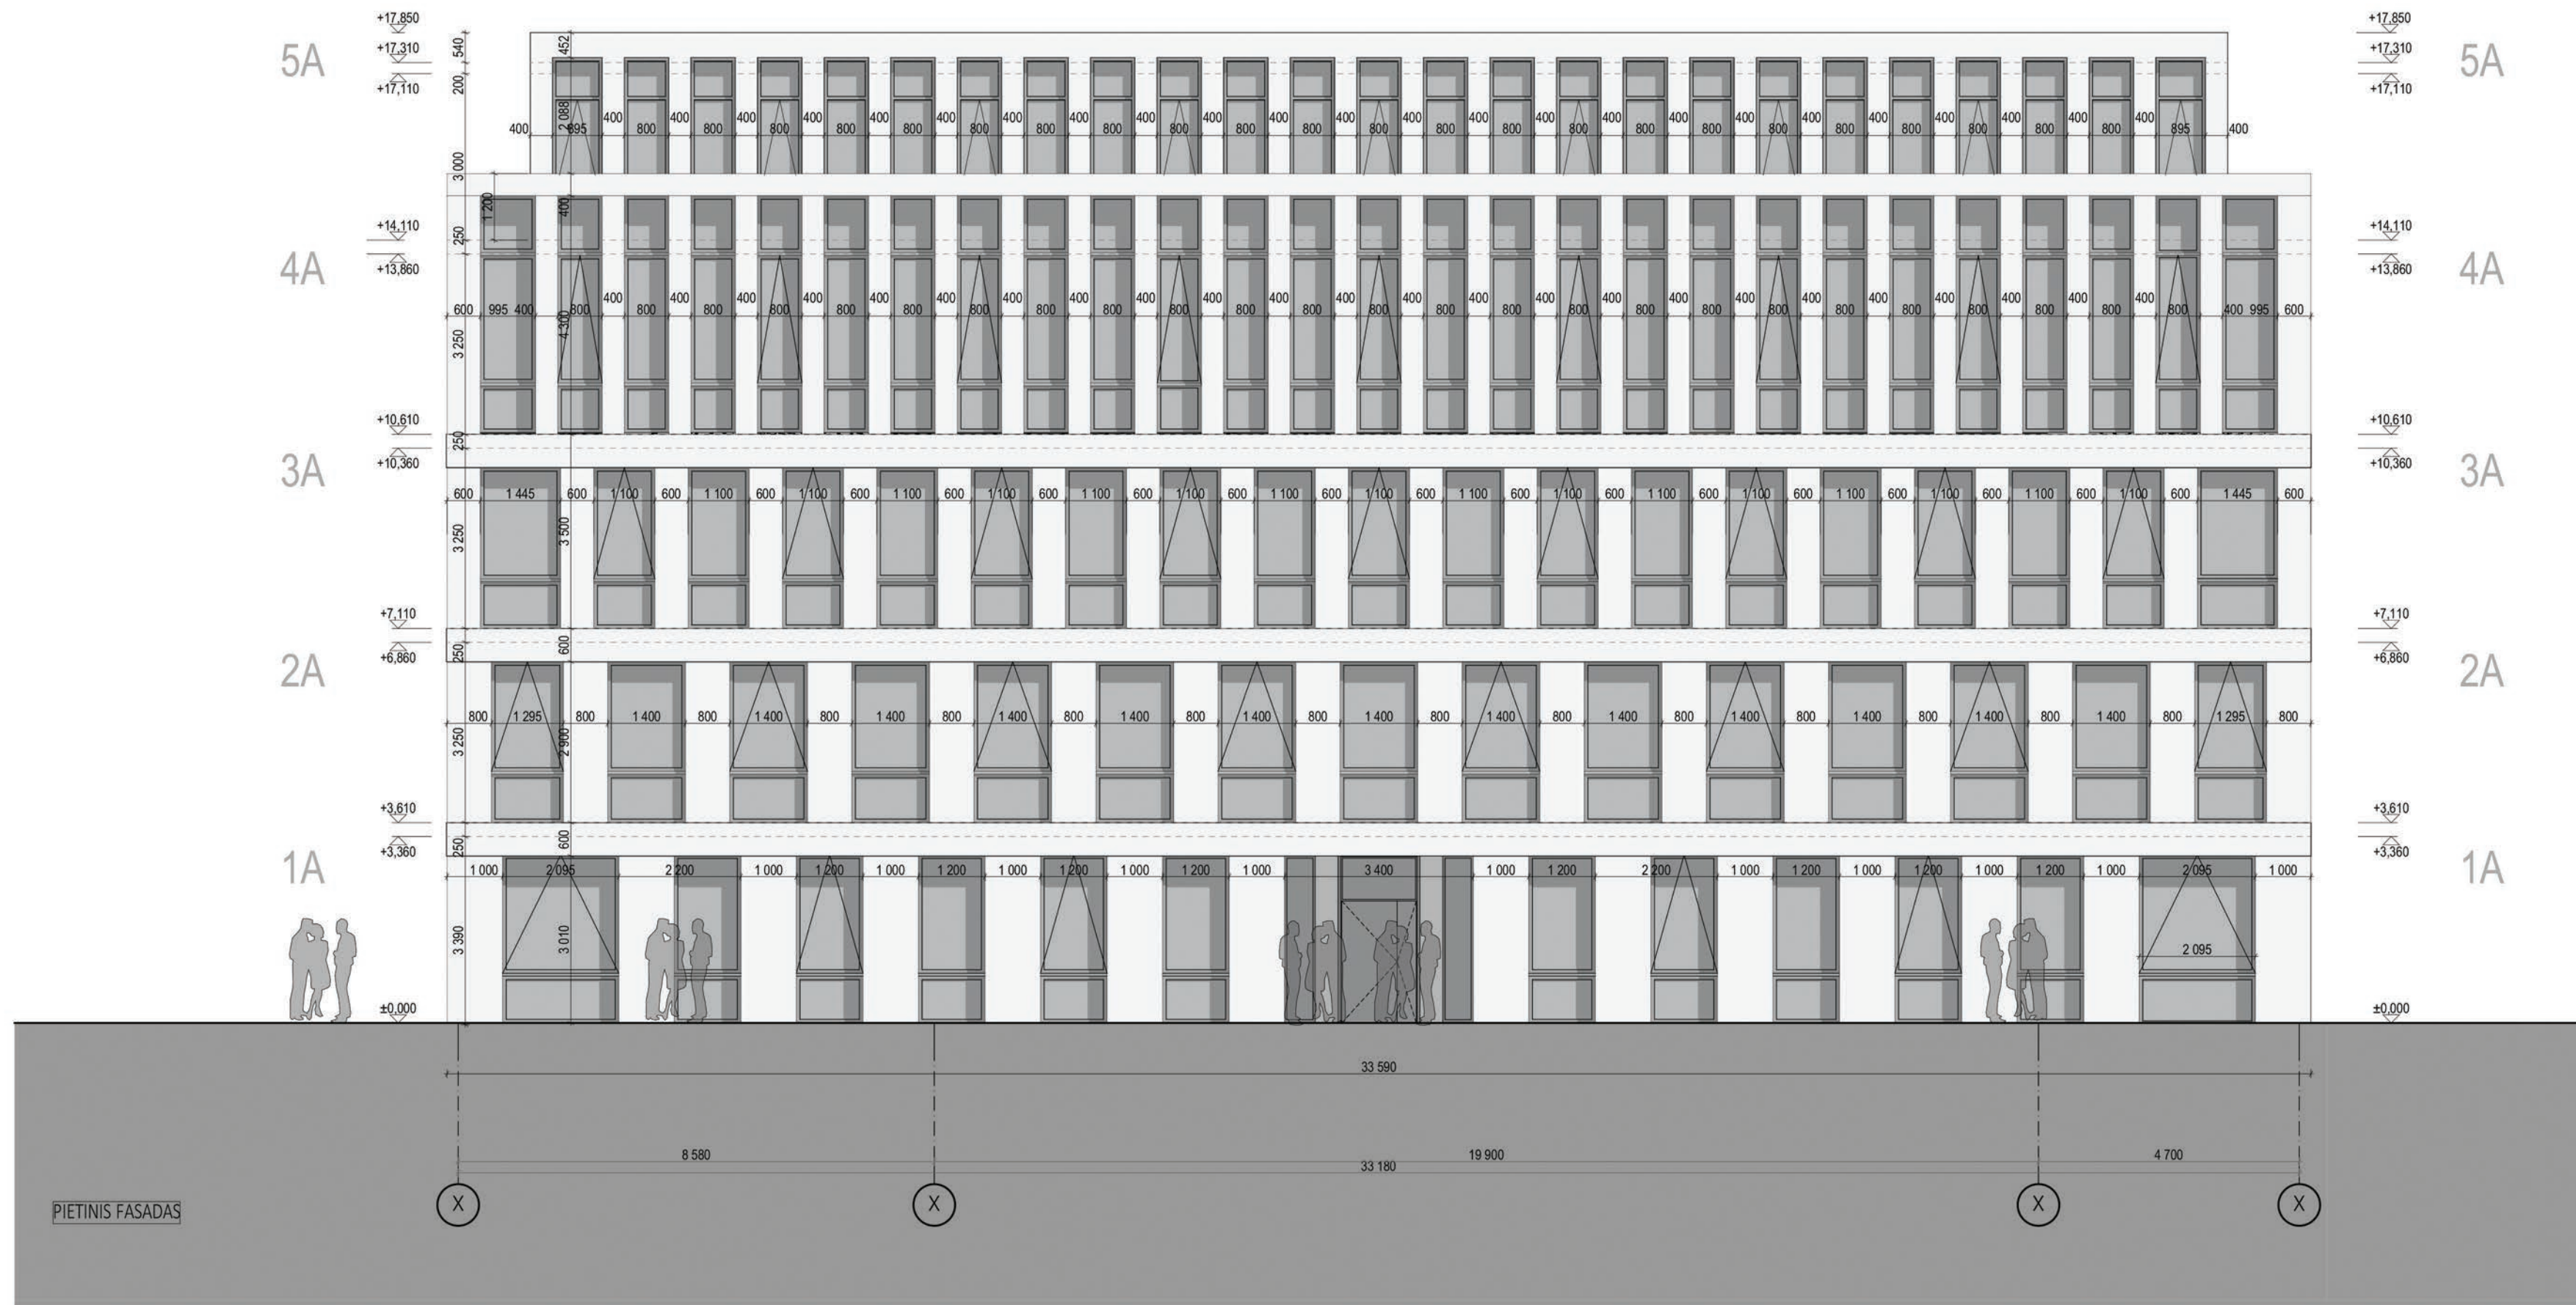

0	2019-06-16	Statybos leidimui, konkursui ir statybai	
LAIDA	IŠLEIDIMO DATA	LAIDOS STATUSAS. KEITIMO PRIEŽASTIS (JEI TAIKOMA)	
KVAL. PATV. DOK. NR.	cloud+ architecture+urban design	UAB „Cloud Architektai“ Konstitucijos pr. 21C, Quadrum North, 3 aukštas j.k. 303231136, Tel. +37068790457 info@cloudarchitektai.lt	STATINIO PROJEKTO PAVADINIMAS Daugiabutis gyvenamasis pastatas (6.3), Naugarduko g. 62, Vilnius. Statybos projektas
A2122	SPV	A. Dagelis	STATINIO NUMERIS IR PAVADINIMAS KORPUSAS C
A2122	PDV	A. Dagelis	
			DOKUMENTO PAVADINIMAS FASADAS TARP AŠIŲ X-X
LT	STATYTOJAS	DOKUMENTO ŽYMUO	
	UAB „Lelija“, j. k. 122234918	NST-PS-N62-19-05-002-GZD-KC-SP_BR-10	LAPAS 1
			LAPŲ 1

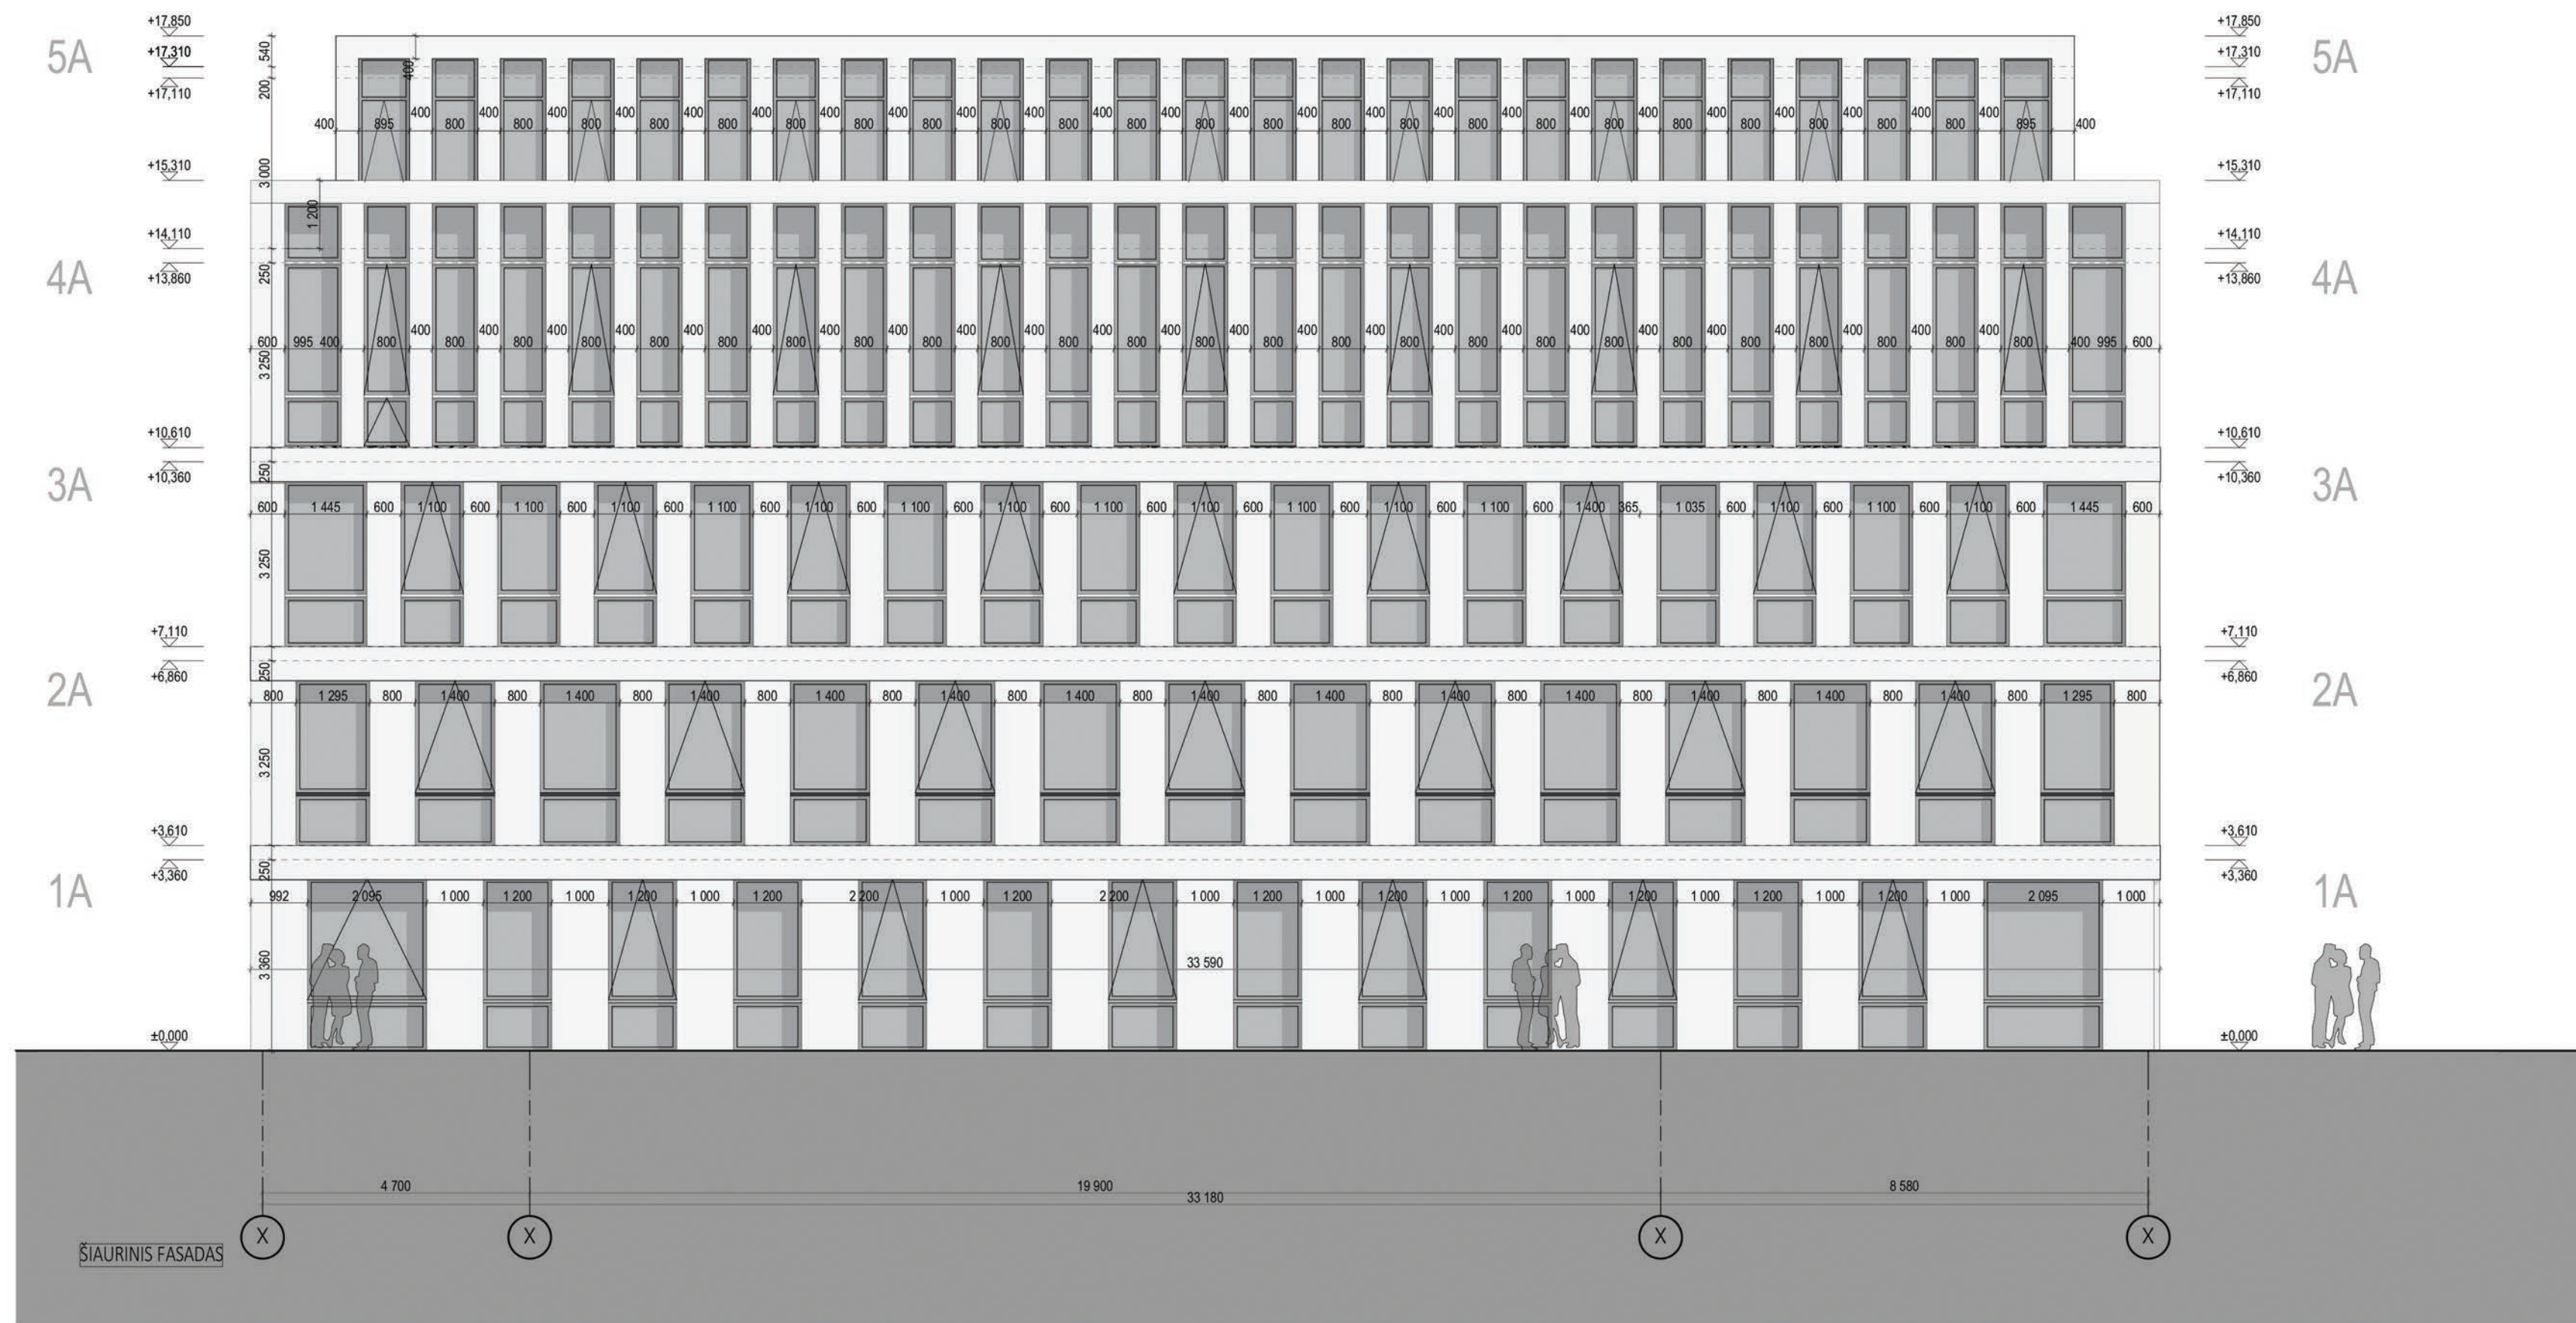


0	2019-06-16	Statybos leidimui, konkursui ir statybai		
LAIDA	IŠLEIDIMO DATA	LAIDOS STATUSAS. KEITIMO PRIEŽASTIS (JEI TAIKOMA)		
KVAL. PATV. DOK. NR.	 UAB „Cloud Architektai“ Konstitucijos pr. 21C, Quadrum North, 3 aukštas j.k. 303231136, Tel. +37068790457 info@cloudarchitektai.lt	STATINIO PROJEKTO PAVADINIMAS Daugiabutis gyvenamasis pastatas (6.3), Naugarduko g. 62, Vilnius. Statybos projektas		
A2122	SPV	A. Dagelis		
A2122	PDV	A. Dagelis		
		STATINIO NUMERIS IR PAVADINIMAS KORPUSAS C		
		DOKUMENTO PAVADINIMAS FASADAS TARP AŠIŲ X-X		
LT	STATYTOJAS	UAB „Lelija“, j. k. 122234918	DOKUMENTO ŽYMUO NST-PS-N62-19-05-002-GZD-KC-SP_BR-11	
			LAPAS	LAPŲ
			1	1



0	2019-06-16	Statybos leidimui, konkursui ir statybai	
LAIDA	IŠLEIDIMO DATA	LAIDOS STATUSAS. KEITIMO PRIEŽASTIS (JEI TAIKOMA)	
KVAL. PATV. DOK. NR.	cloud+ architecture+urban design	UAB „Cloud Architektai“ Konstitucijos pr. 21C, Quadrum North, 3 aukštas j.k. 303231136, Tel. +37068790457 info@cloudarchitektai.lt	STATINIO PROJEKTO PAVADINIMAS Daugiabutis gyvenamasis pastatas (6.3), Naugarduko g. 62, Vilnius. Statybos projektas
A2122	SPV	A. Dagelis	STATINIO NUMERIS IR PAVADINIMAS KORPUSAS C
A2122	PDV	A. Dagelis	DOKUMENTO PAVADINIMAS FASADAS TARP AŠIŲ X-X
LT	STATYTOJAS	UAB „Lelija“, j. k. 122234918	DOKUMENTO ŽYMUO NST-PS-N62-19-05-002-GZD-KC-SP_BR-12
			LAPAS 1
			LAPŲ 1



0	2019-06-16	Statybos leidimui, konkursui ir statybai		STATINIO PROJEKTO PAVADINIMAS	
LAIDA	IŠLEIDIMO DATA	LAIDOS STATUSAS. KEITIMO PRIEŽASTIS (JEI TAIKOMA)		Daugiabutis gyvenamasis pastatas (6.3), Naugarduko g. 62, Vilnius. Statybos projektas	
KVAL. PATV. DOK. NR.	 UAB „Cloud Architektai“ Konstitucijos pr. 21C, Quadrum North, 3 aukštas j.k. 303231136, Tel. +37068790457 info@cloudarchitektai.lt				
A2122	SPV	A. Dagelis		STATINIO NUMERIS IR PAVADINIMAS	
A2122	PDV	A. Dagelis		KORPUSAS C	
				DOKUMENTO PAVADINIMAS	
				PJŪVIS 1-1	
LT	STATYTOJAS	UAB „Lelija“, j. k. 122234918		DOKUMENTO ŽYMUO	LAPAS LAPŲ
				NST-PS-N62-19-05-002-GZD-KC-SP_BR-14	1 1



0	2019-06-16	Statybos leidimui, konkursui ir statybai		
LAIDA	IŠLEIDIMO DATA	LAIDOS STATUSAS. KEITIMO PRIEŽASTIS (JEI TAIKOMA)		
KVAL. PATV. DOK. NR.	cloud +architecture+urban design+	UAB „Cloud Architektai“ Konstitucijos pr. 21C, Quadrum North, 3 aukštas j.k. 303231136, Tel. +37068790457 info@cloudarchitektai.lt	STATINIO PROJEKTO PAVADINIMAS Daugiabutis gyvenamasis pastatas (6.3), Naugarduko g. 62, Vilnius. Statybos projektas	
A2122	SPV	A. Dagelis	STATINIO NUMERIS IR PAVADINIMAS	
A2122	PDV	A. Dagelis	KORPUSAS C	
			DOKUMENTO PAVADINIMAS	
			PJŪVIS 2-2	
LT	STATYTOJAS	UAB „Lelija“, j. k. 122234918	DOKUMENTO ŽYMUO	LAPAS
			NST-PS-N62-19-05-002-GZD-KC-SP_BR-15	LAPŲ
				1
				1



VIZUALIZACIJA. VAIZDAS NUO KIEMO PUSĒS



VIZUALIZACIJA. VAIZDAS NUO KIEMO PUSĒS



VIZUALIZACIJA. VAIZDAS NUO KAUNO GATVĒS