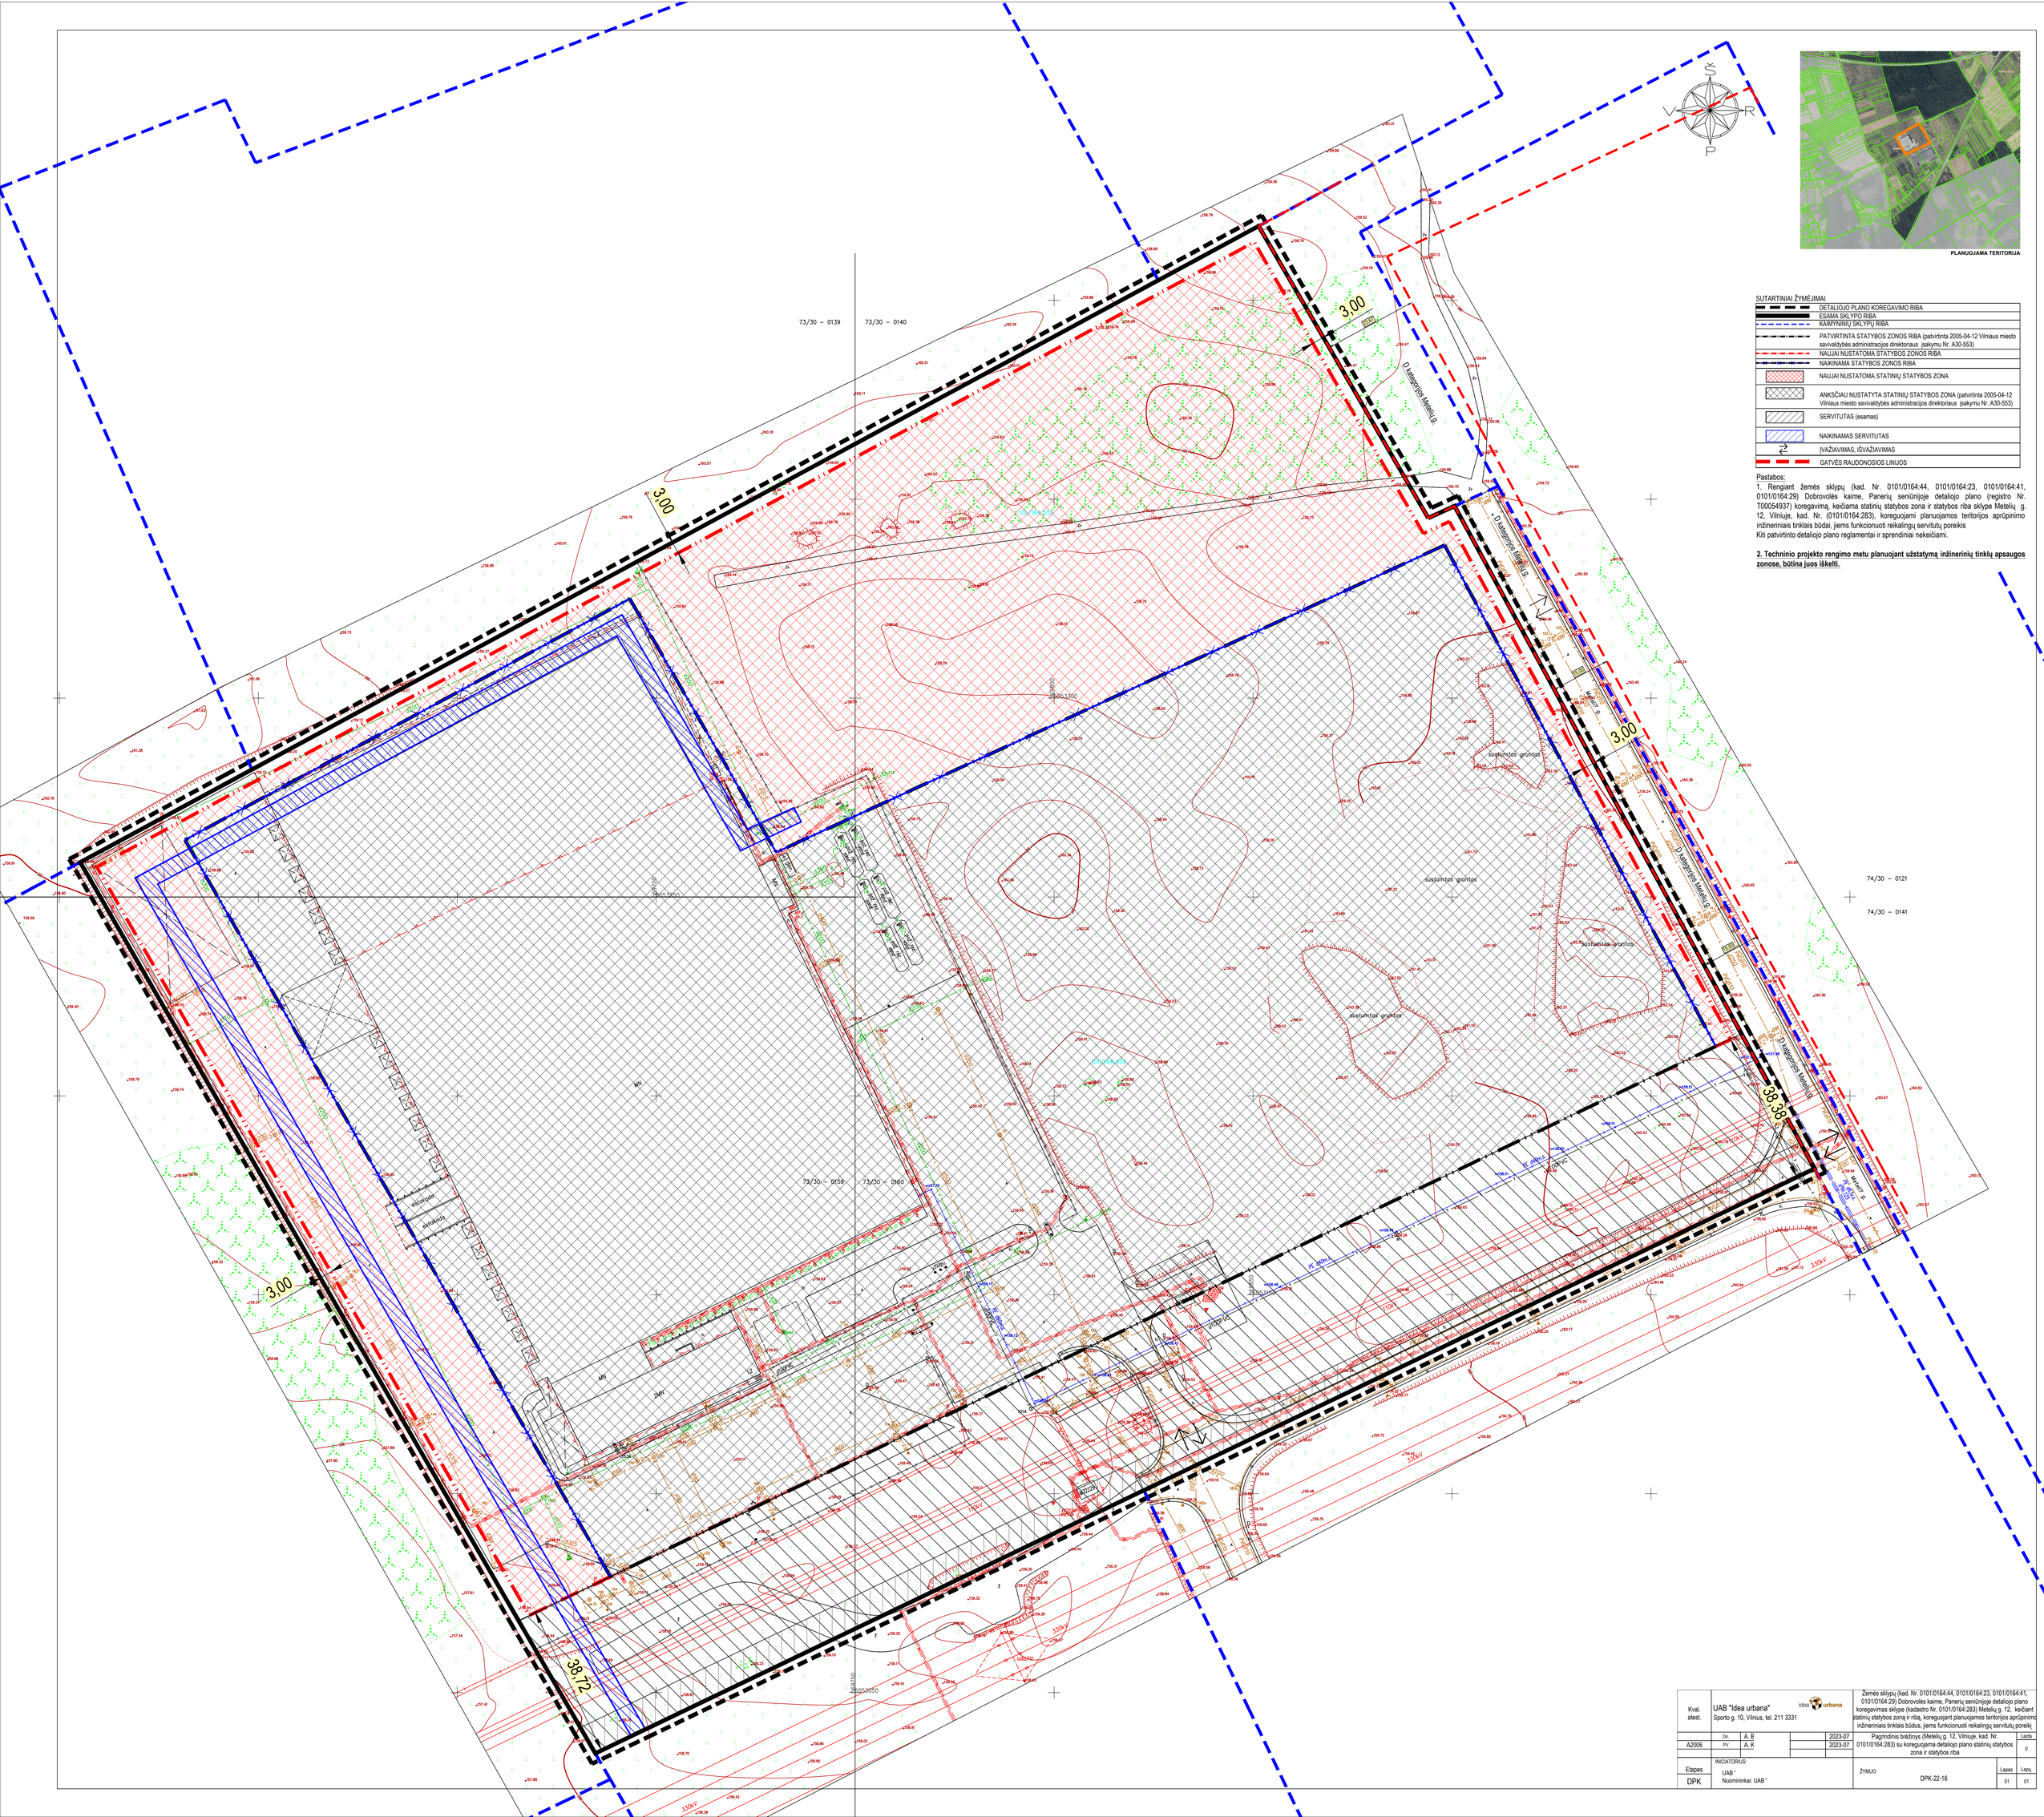

PLANUOJAMA TERITORIJA

SUTARTINIAI ŽYMĖJIMAI

	DETALIOJO PLANO KOREGAVIMO RIBA
	ESAMA SKLYPO RIBA
	KAIMYNINIŲ SKLYPŲ RIBA
	PATVIRTINTA STATYBOS ZONOS RIBA (patvirtinta 2005-04-12 Vilniaus miesto savivaldybės administracijos direktoriaus įsakymu Nr. A30-553)
	NAUJAI NUSTATOMA STATYBOS ZONOS RIBA
	NAIKINAMA STATYBOS ZONOS RIBA
	NAUJAI NUSTATOMA STATINIŲ STATYBOS ZONA
	ANKSČIAU NUSTATYTA STATINIŲ STATYBOS ZONA (patvirtinta 2005-04-12 Vilniaus miesto savivaldybės administracijos direktoriaus įsakymu Nr. A30-553)
	SERVITUTAS (esamas)
	NAIKINAMAS SERVITUTAS
	ĮVAŽIAVIMAS, IŠVAŽIAVIMAS
	GATVĖS RAUDONOSIOS LINIJOS

Pastabos:

1. Rengiant žemės sklypų (kad. Nr. 0101/0164:44, 0101/0164:23, 0101/0164:41, 0101/0164:29) Dobrovolės kaime, Panerių seniūnijoje detaliojo plano (registro Nr. T00054937) koregavimą, keičiama statinių statybos zona ir statybos riba sklype Metelių g. 12, Vilniuje, kad. Nr. (0101/0164:283), koreguojami planuojamos teritorijos aprūpinimo inžineriniais tinklais būdai, jiems funkcionuoti reikalingų servitutų poreikis
Kiti patvirtinto detaliojo plano reglamentai ir sprendiniai nekeičiami.

2. Techninio projekto rengimo metu planuojant užstatymą inžinerinių tinklų apsaugos zonose, būtina juos iškelti.

Kval. atest.	UAB "Idea urbana" Sporto g. 10, Vilnius, tel. 211 3331			Žemės sklypų (kad. Nr. 0101/0164:44, 0101/0164:23, 0101/0164:41, 0101/0164:29) Dobrovolės kaime, Panerių seniūnijoje detaliojo plano koregavimas sklype (kadastro Nr. 0101/0164:283) Metelių g. 12, keičiant statinių statybos zoną ir ribą, koreguojant planuojamos teritorijos aprūpinimo inžineriniais tinklais būdus, jiems funkcionuoti reikalingų servitutų poreikį	
	Dr.	A. B	2023-07	Pagrindinis brėžinys (Metelių g. 12, Vilniuje, kad. Nr. 0101/0164:283) su koreguojama detaliojo plano statinių statybos zona ir statybos riba	Laida
A2006	PV	A. K	2023-07		0
Etapas	INICIATORIUS: UAB ' Nuomininkai: UAB '			ŽYMUO DPK-22-16	Lapas / Lapų
DPK					01 / 01