




MOKSLAS • EKONOMIKA • SANGLAUDA



EUROPOS SĄJUNGA
EUROPOS REGIONINIS
PLĖTROS FONDAS

Kuriame Lietuvos ateitį

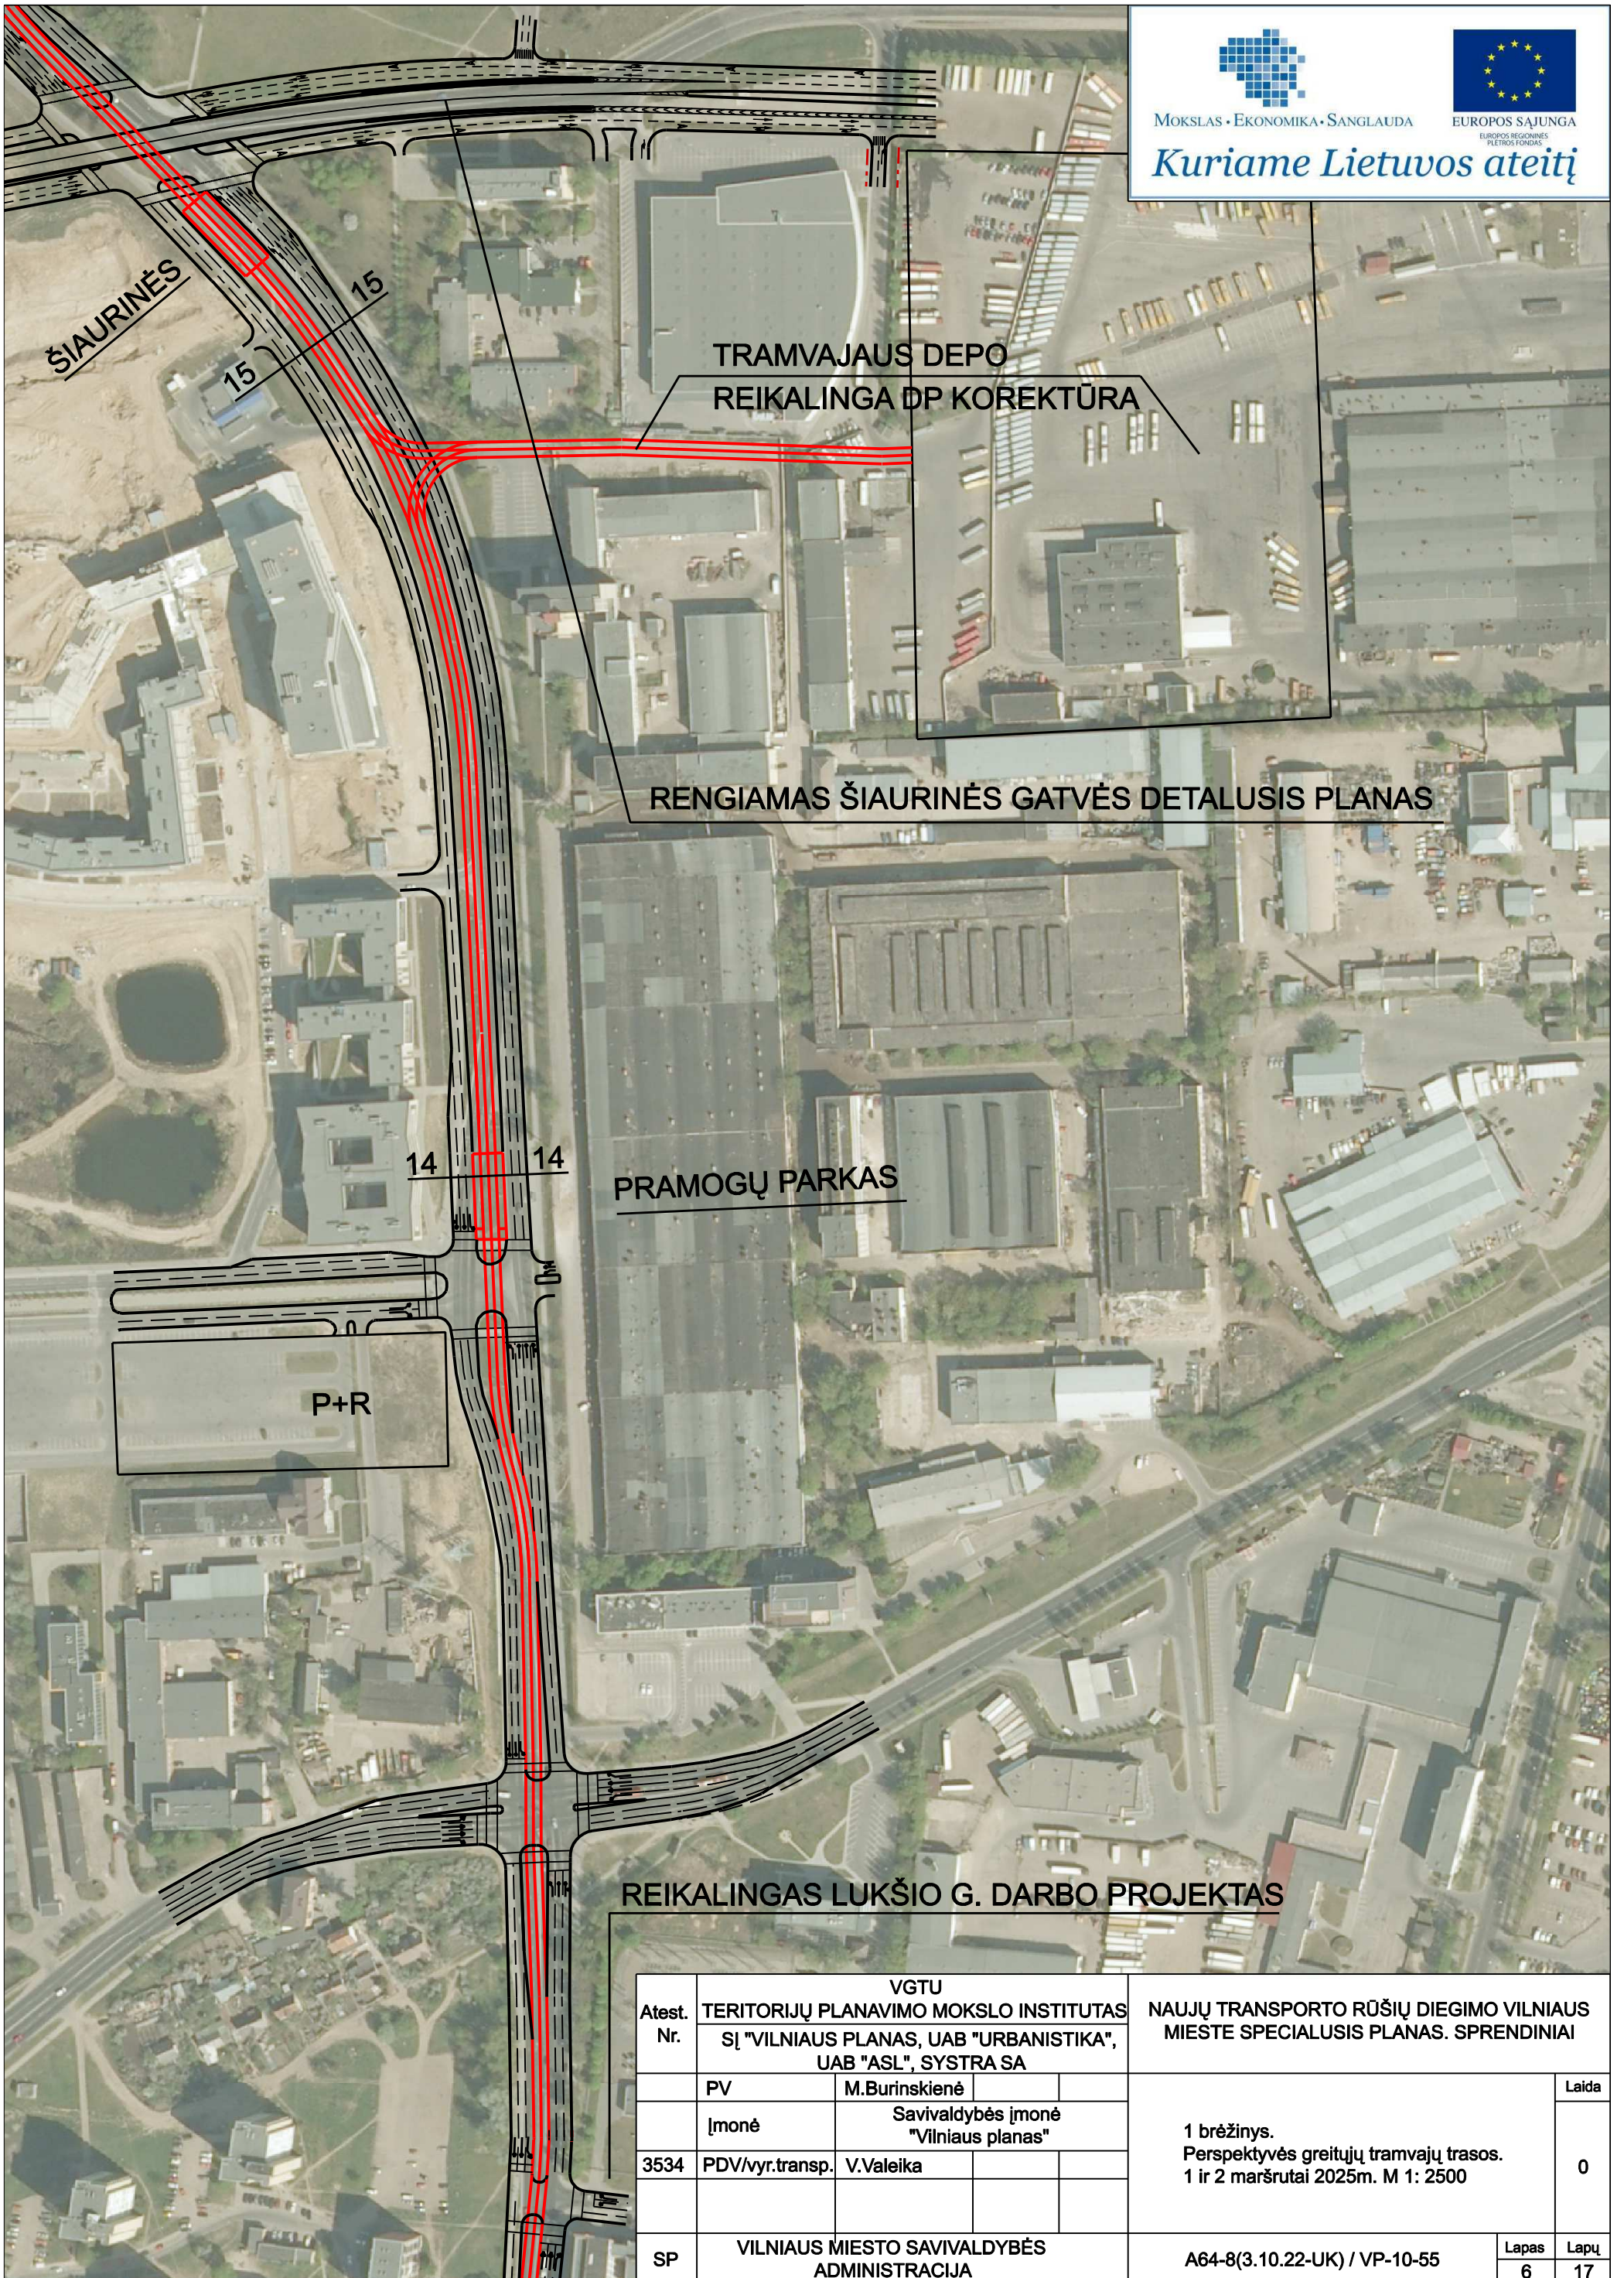

TRAMVAJAUS DEPO
REIKALINGA DP KOREKTŪRA

RENGIAMAS ŠIAURINĖS GATVĖS DETALUSIS PLANAS

PRAMOGŲ PARKAS

REIKALINGAS LUKŠIO G. DARBO PROJEKTAS

Atest. Nr.	VGTU TERITORIJŲ PLANAVIMO MOKSLO INSTITUTAS SĮ "VILNIAUS PLANAS, UAB "URBANISTIKA", UAB "ASL", SYSTRA SA			NAUJŲ TRANSPORTO RŪŠIŲ DIEGIMO VILNIAUS MIESTE SPECIALUSIS PLANAS. SPRENDINIAI	
	PV	M.Burinskienė		1 brėžinys. Perspektyvės greitųjų tramvajų trasos. 1 ir 2 maršrutai 2025m. M 1: 2500	Laida
Įmonė	Savivaldybės įmonė "Vilniaus planas"		3534		PDV/vyr.transp.
	V.Valeika				
SP	VILNIAUS MIESTO SAVIVALDYBĖS ADMINISTRACIJA			A64-8(3.10.22-UK) / VP-10-55	
				Lapas	Lapų
				6	17