

TERITORIJOS NAUDOJIMO REGLAMENTŲ APRĄŠOMOJI LENTELĖ


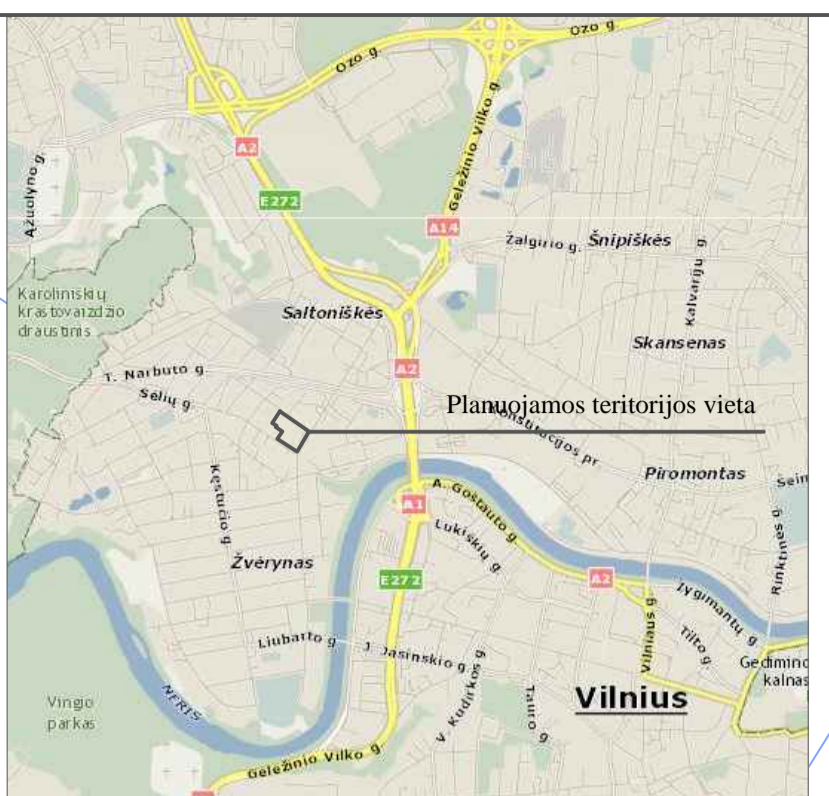


Table with columns for Teritorijos Nr., Sklypo Nr., Sklypo (jo dalies) kampų koordinatės (X, Y), Sklypo (jo dalies) plotas m², Teritorijos naudojimo tipas, Žemės naudojimo paskirtis, Žemės naudojimo būdai, Privalomieji teritorijos naudojimo reglamentai (Leistinas pastatų aukštis, Užstatymo tankis, Užstatymo intensyvumas, Užstatymo tipas, Galimi žemės sklypų dydžiai), Papildomi teritorijos naudojimo reglamentai (Pastatų aukštis, Statinių paskirtys, Kiti reglamentai).

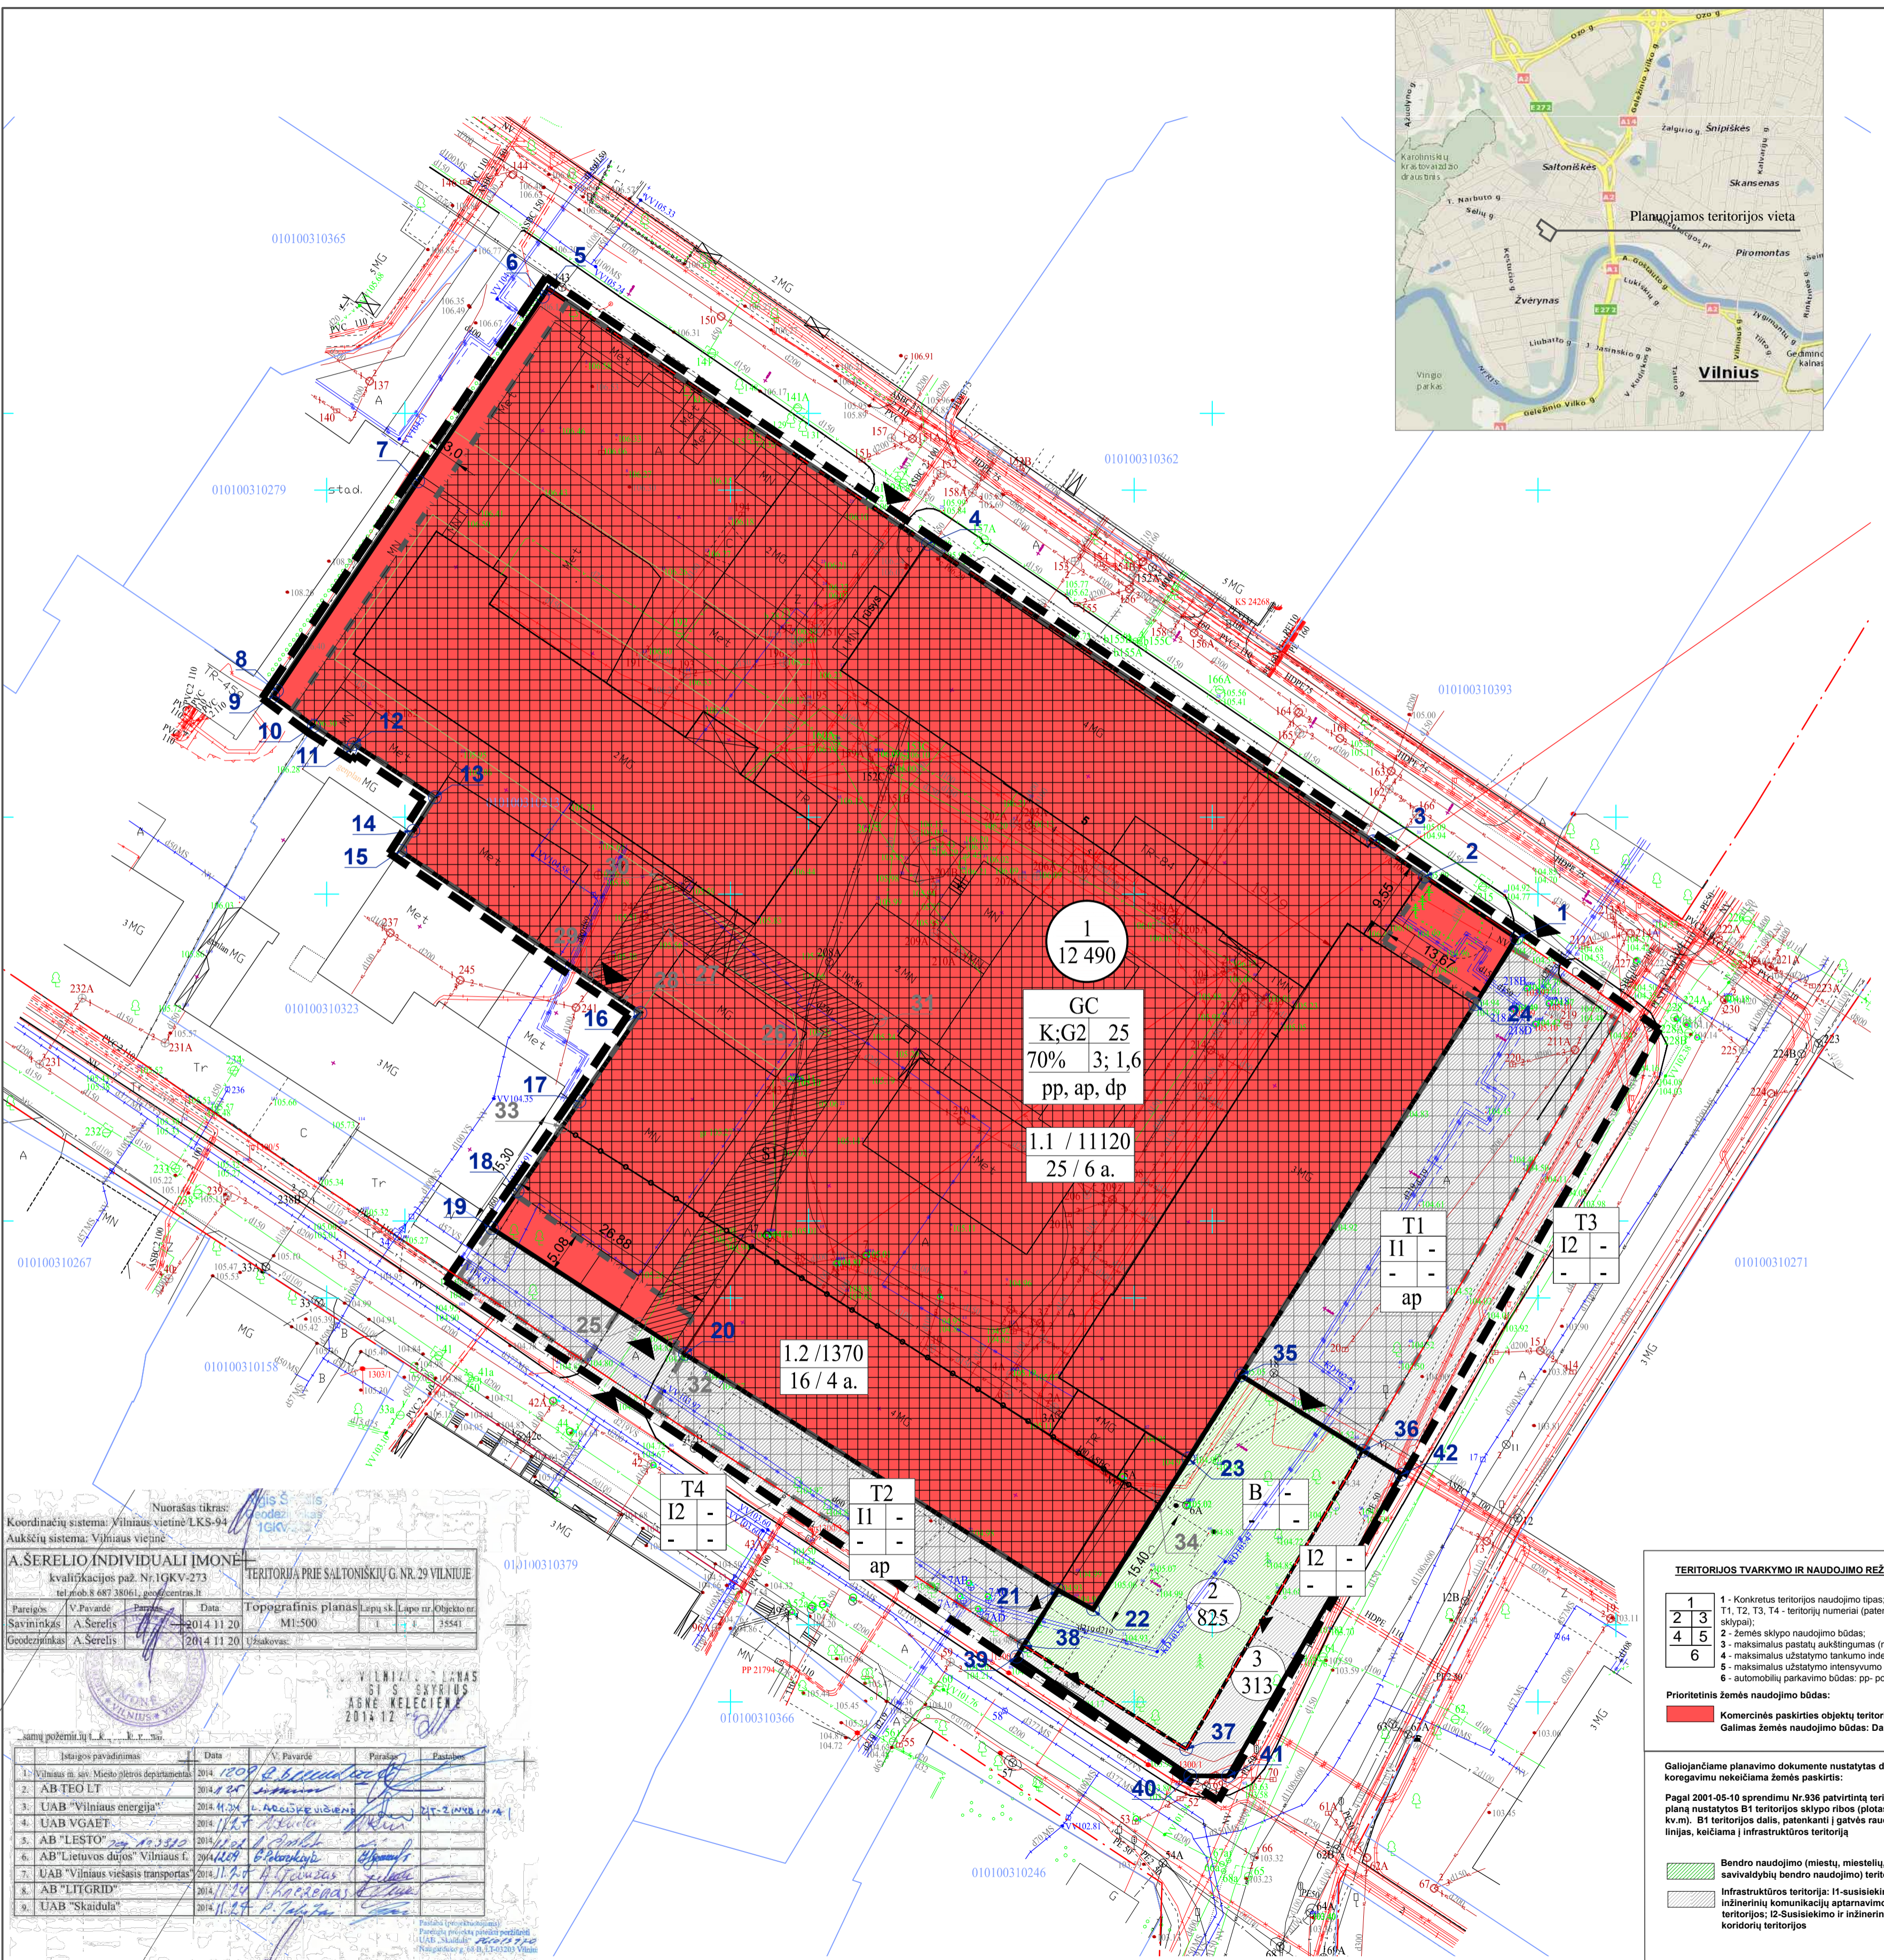

Administrative section containing 'Nuorašas tikras', 'Koodinaciu sistema', 'A.ŠERELIS INDIVIDUALI ĮMONE', and a table of project approvals with columns for 'Pagalbinis pavardėjimas', 'Data', 'V. Pavardė', 'Pareigos', and 'Pasirašas'.

TERITORIJOS TVARKYMO IR NAUDOJIMO REŽIMAS: Legend for zoning types (1-6) and colors. SUTARTINIS ŽYMĖJIMAS: Legend for symbols used in the plan (1-14) such as 'Detaliojo plano korektūros galiojimo ribos', 'Esamos sklypo ribos', 'Planuojamos sklypo ribos', etc.

PASTABOS: 1. Bendrojo atveju pastatai projektuojami... 2. Žemės sklypo valdytojas yra atsakingas už atitinkamą išvadinimą... Rengėjas: UAB "MIESTO VIZIJA", Geraminių g. 7, Vilnius. Objektas: ŽVĖRYNO ŠIAURINĖS DALIES DETALIOJO PLANO (reg. Nr. 203) IR TERITORIJOS PRIE SALTONISKIŲ IR SĖLIŲ GATVIŲ SANKIRTOS DETALIOJO PLANO (reg. Nr. 821) SPRENDINIŲ KOREGAVIMAS. Planavimo rėšis: DETALUSIS PLANAS. Organizatorius: Vilniaus miesto savivaldybės administracijos direktorius. Brėžinys: PAGRINDINIS BRĖŽINYS M 1:500. Laida: 0. Iniciatorius: AB "Saltūniskų verslo centras". Kompleksas: MV 2016 - 001. Lapas: 1. Lapų: 1.