
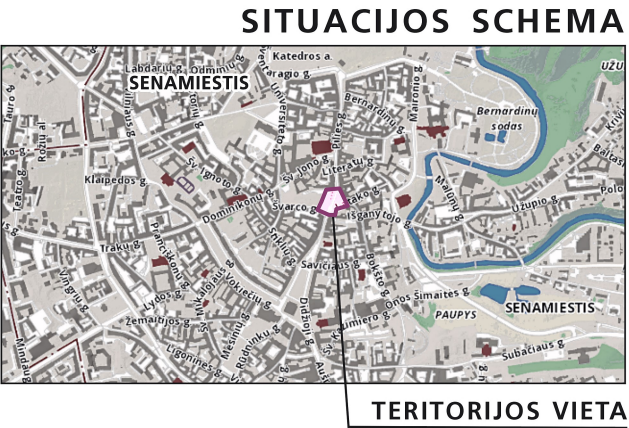


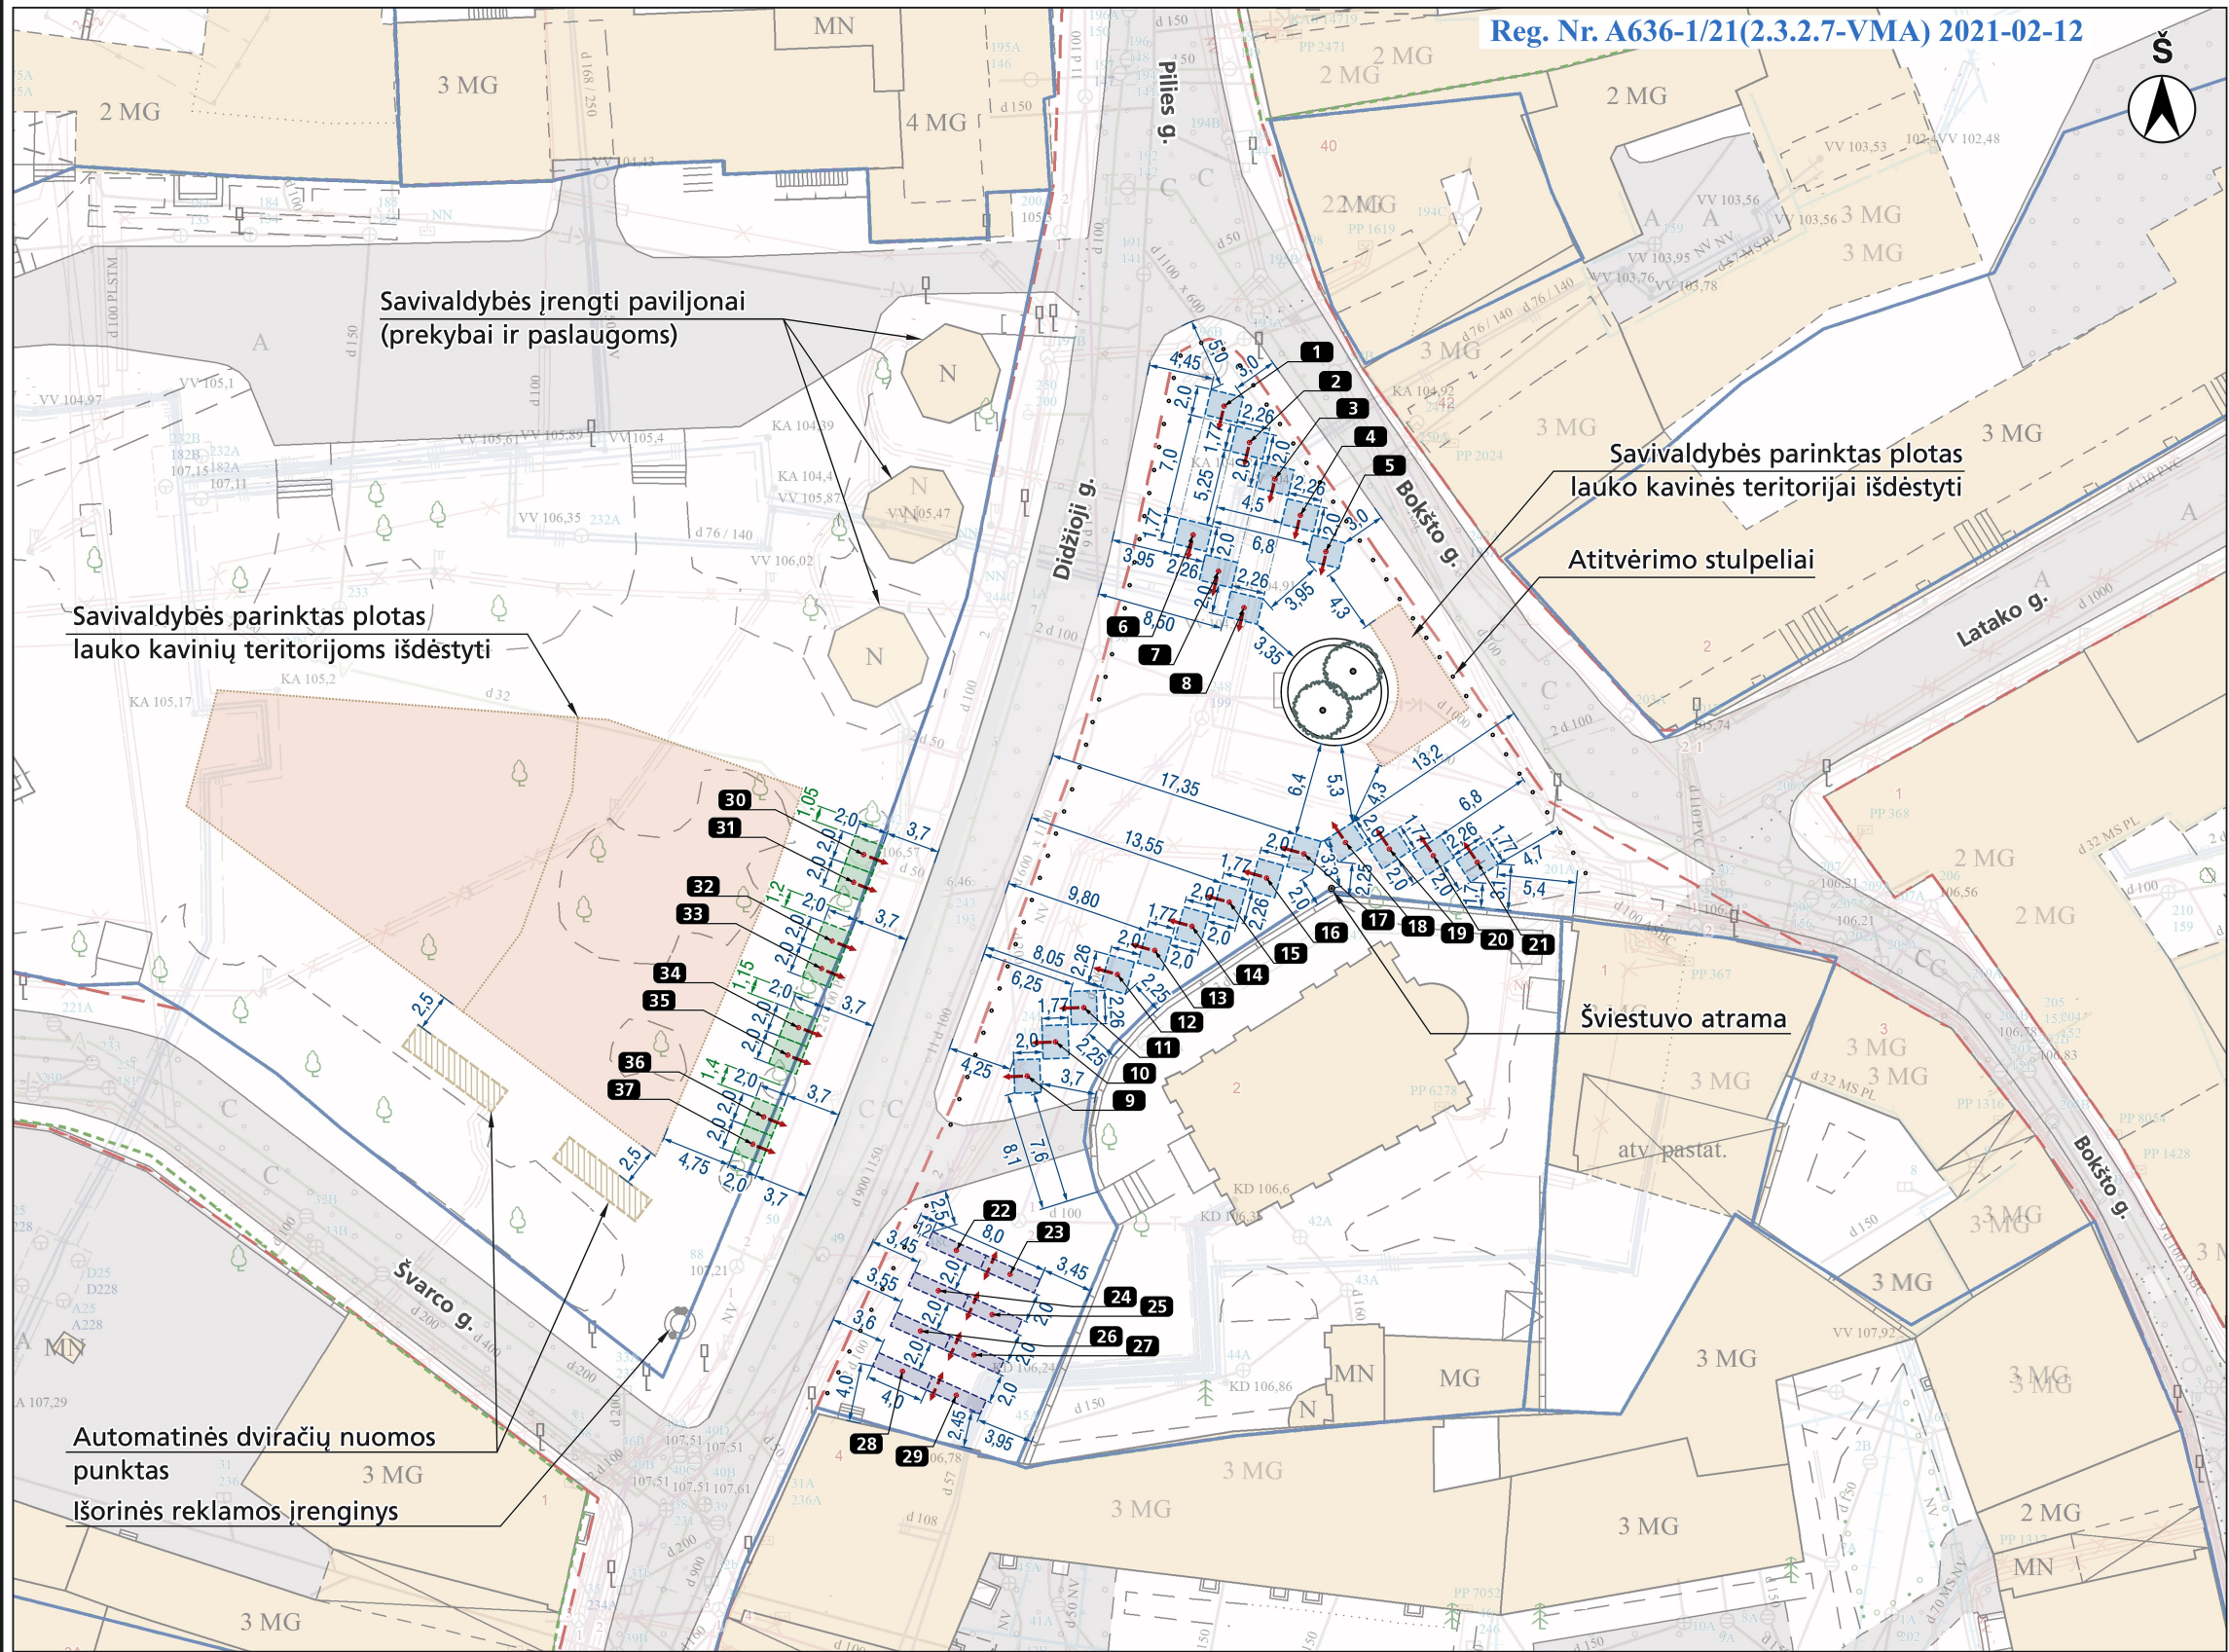

Vilniaus senamiestis – nekilnojamoji kultūros vertybė, unikalus kodas kultūros vertybių registre – 16073. Vilniaus senamiestis (XIV-XVIII a. susiformavęs Vilniaus istorinis centras) 1994 metais buvo įrašytas į UNESCO Pasaulio gamtos ir kultūros paveldo sąrašą (sąrašo Nr. 541).

Vilniaus senojo miesto ir priemiesčių archeologinė vietovė – nekilnojamoji kultūros vertybė, unikalus kodas 25504.

S U T A R T I N I S Ž Y M Ė J I M A S	
	Žemės sklypų ribos
	Gatvių raudonosios linijos
	Prekybos vietos pozicijos žymuo
	Prekybos vietos kryptis aptarnauti klientus
	Prekybos vieta (2,26 x 1,77 m dydžio, 4 m² ploto), laikinieji prekybos įrenginiai galimi atveriamo prekystalio tipo.
	Prekybos vieta (2 x 2 m dydžio, 4 m² ploto), laikinieji prekybos įrenginiai galimi vežimėlio tipo.
	Prekybos vieta (4 x 1 m dydžio, 4 m² ploto), laikinieji prekybos įrenginiai galimi molberto tipo.

PASTABA: Prekybos vietose eksploatuojami laikinieji prekybos įrenginiai turi atitikti Reikalavimus laikiniams prekybos įrenginiams Vilniuje.

KVAL. PATV. DOK. NR.	 VILNIAUS PLANAS		Projekto pavadinimas LAIKINŲJŲ PREKYBOS VIETŲ VILNIAUS SENAMIESTYJE SCHEMOS IR REIKALAVIMAI LAIKINIEMIEMS PREKYBOS ĮRENGINIAMS		
	Dizainerė	Inga Gujytė		Vieta (adresas) Teritorija prie Pilies ir Didžiosios gatvių sankryžos, Senamiesčio seniūnija, Vilniaus m.	LAIDA
				Projekto dokumento pavadinimas Laikinių prekybos vietų bendroji schema M 1:500	0
LT	Užsakovas		Projekto dokumento žymuo		LAPAS
	Vilniaus miesto savivaldybės administracija		VP20-278-BR-1		1
					1