

PROJEKTO PAVADINIMAS

ADMINISTRACINIO PASTATO A. JAKŠTO G.9, VILNIUJE, KAPITALINIO REMONTO, DALIES PATALPŲ
PASKIRTIES KEITIMO Į GYVENAMĄJĄ PROJEKTAS



OBJEKTO ADRESAS	A. JAKŠTO G.9, VILNIUS
STATINIO KATEGORIJA	YPATINGAS
STATYTOJAS	UAB „TIMIS“
STATYBOS RŪŠIS	KAPITALINIS REMONTAS
PROJEKTO ETAPAS	PROJEKTINIAI PASIŪLYMAI
PROJEKTO DALIS	STATINIO ARCHITEKTŪROS DALIS
PROJEKTO NUMERIS	1907-XX-PP
DATA	2024 09

PROJEKTUOTOJAS



UAB „FORMA“


Vytauto g. 22/8, LT-08120 Vilnius, Lietuva
www.for.lt

UAB „FORMA“


PV, ARCH. RAPOLAS BĖČIUS
(Atest. nr. A1487/ 3912)


UAB „FORMA“

PDV, ARCH. SAULIUS MIKŠTAS
(Atest. nr. A710)

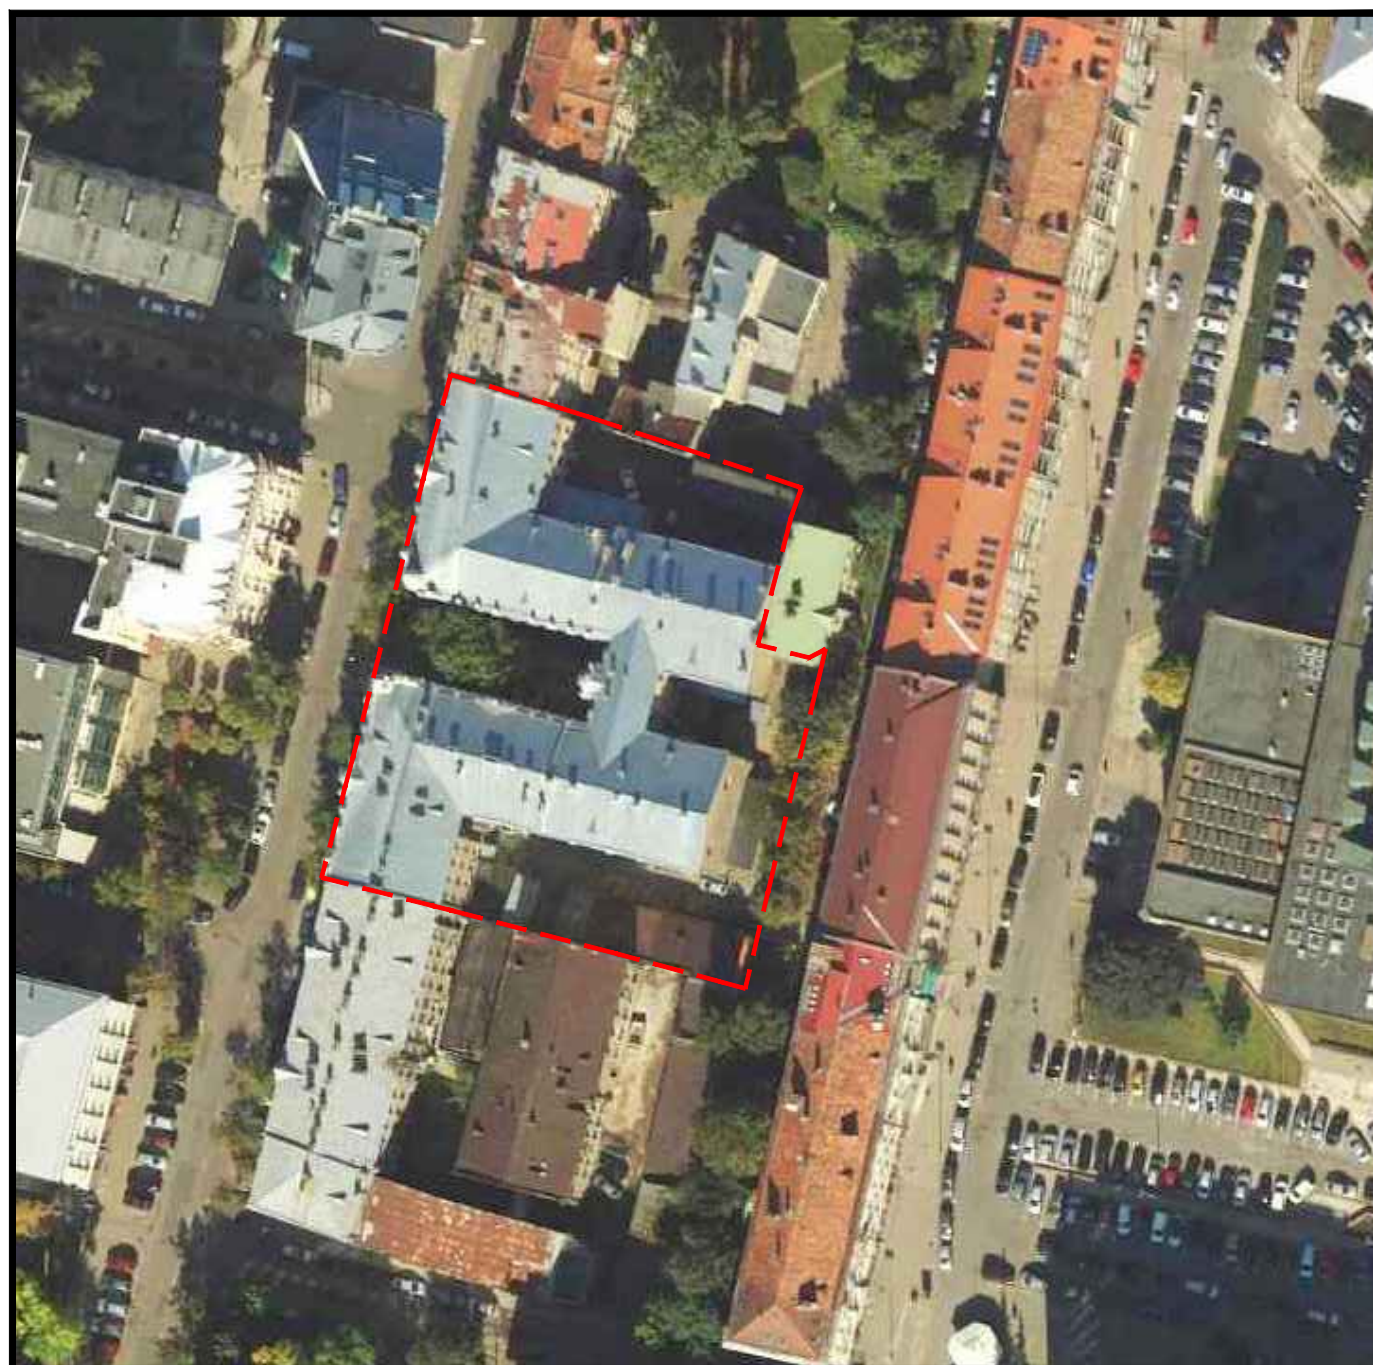


ESAMA SITUACIJA

Atestato Nr.				UAB "FORMA" VYTAUTO 22-8 LT-01110 VILNIUS, LIETUVA TEL./FAKS.: +370 (5) 2126604 EL. P.: FORMA@FOR.LT WWW.FOR.LT	OBJEKTAS: ADMINISTRACINIO PASTATO A. JAKŠTO G.9, VILNIUJE, KAPITALINIO REMONTO, DALIES PATALPŲ PASKIRTIES KEITIMO Į GYVENAMĄJĄ PROJEKTAS		
A1487/3912	PV	R.BĖČIUS		2024 09	BRĖŽINYS: SITUACIJOS SCHEMA ANT ORTOAGRINDO		
A710	ARCH	S.MIKŠTAS		2024 09			
Etapas	STATYTOJAS: UAB "TIMIS"				DOKUMENTO ŽYMUO:	Lapas	Lapų
PP							
BRĖŽINYS SU PATEIKTA INFORMACIJA YRA UAB "FORMA" AUTORINIS DARBAS IR UŽSAKOVO NUOSAVYBĖ. NAUDOTI SU PROJEKTUOJAMU OBJEKTU NESUSIJUSIEMS TIKSLAMS BE AUTORIŲ IR UŽSAKOVO ŽINIOS DRAUDŽIAMA.							

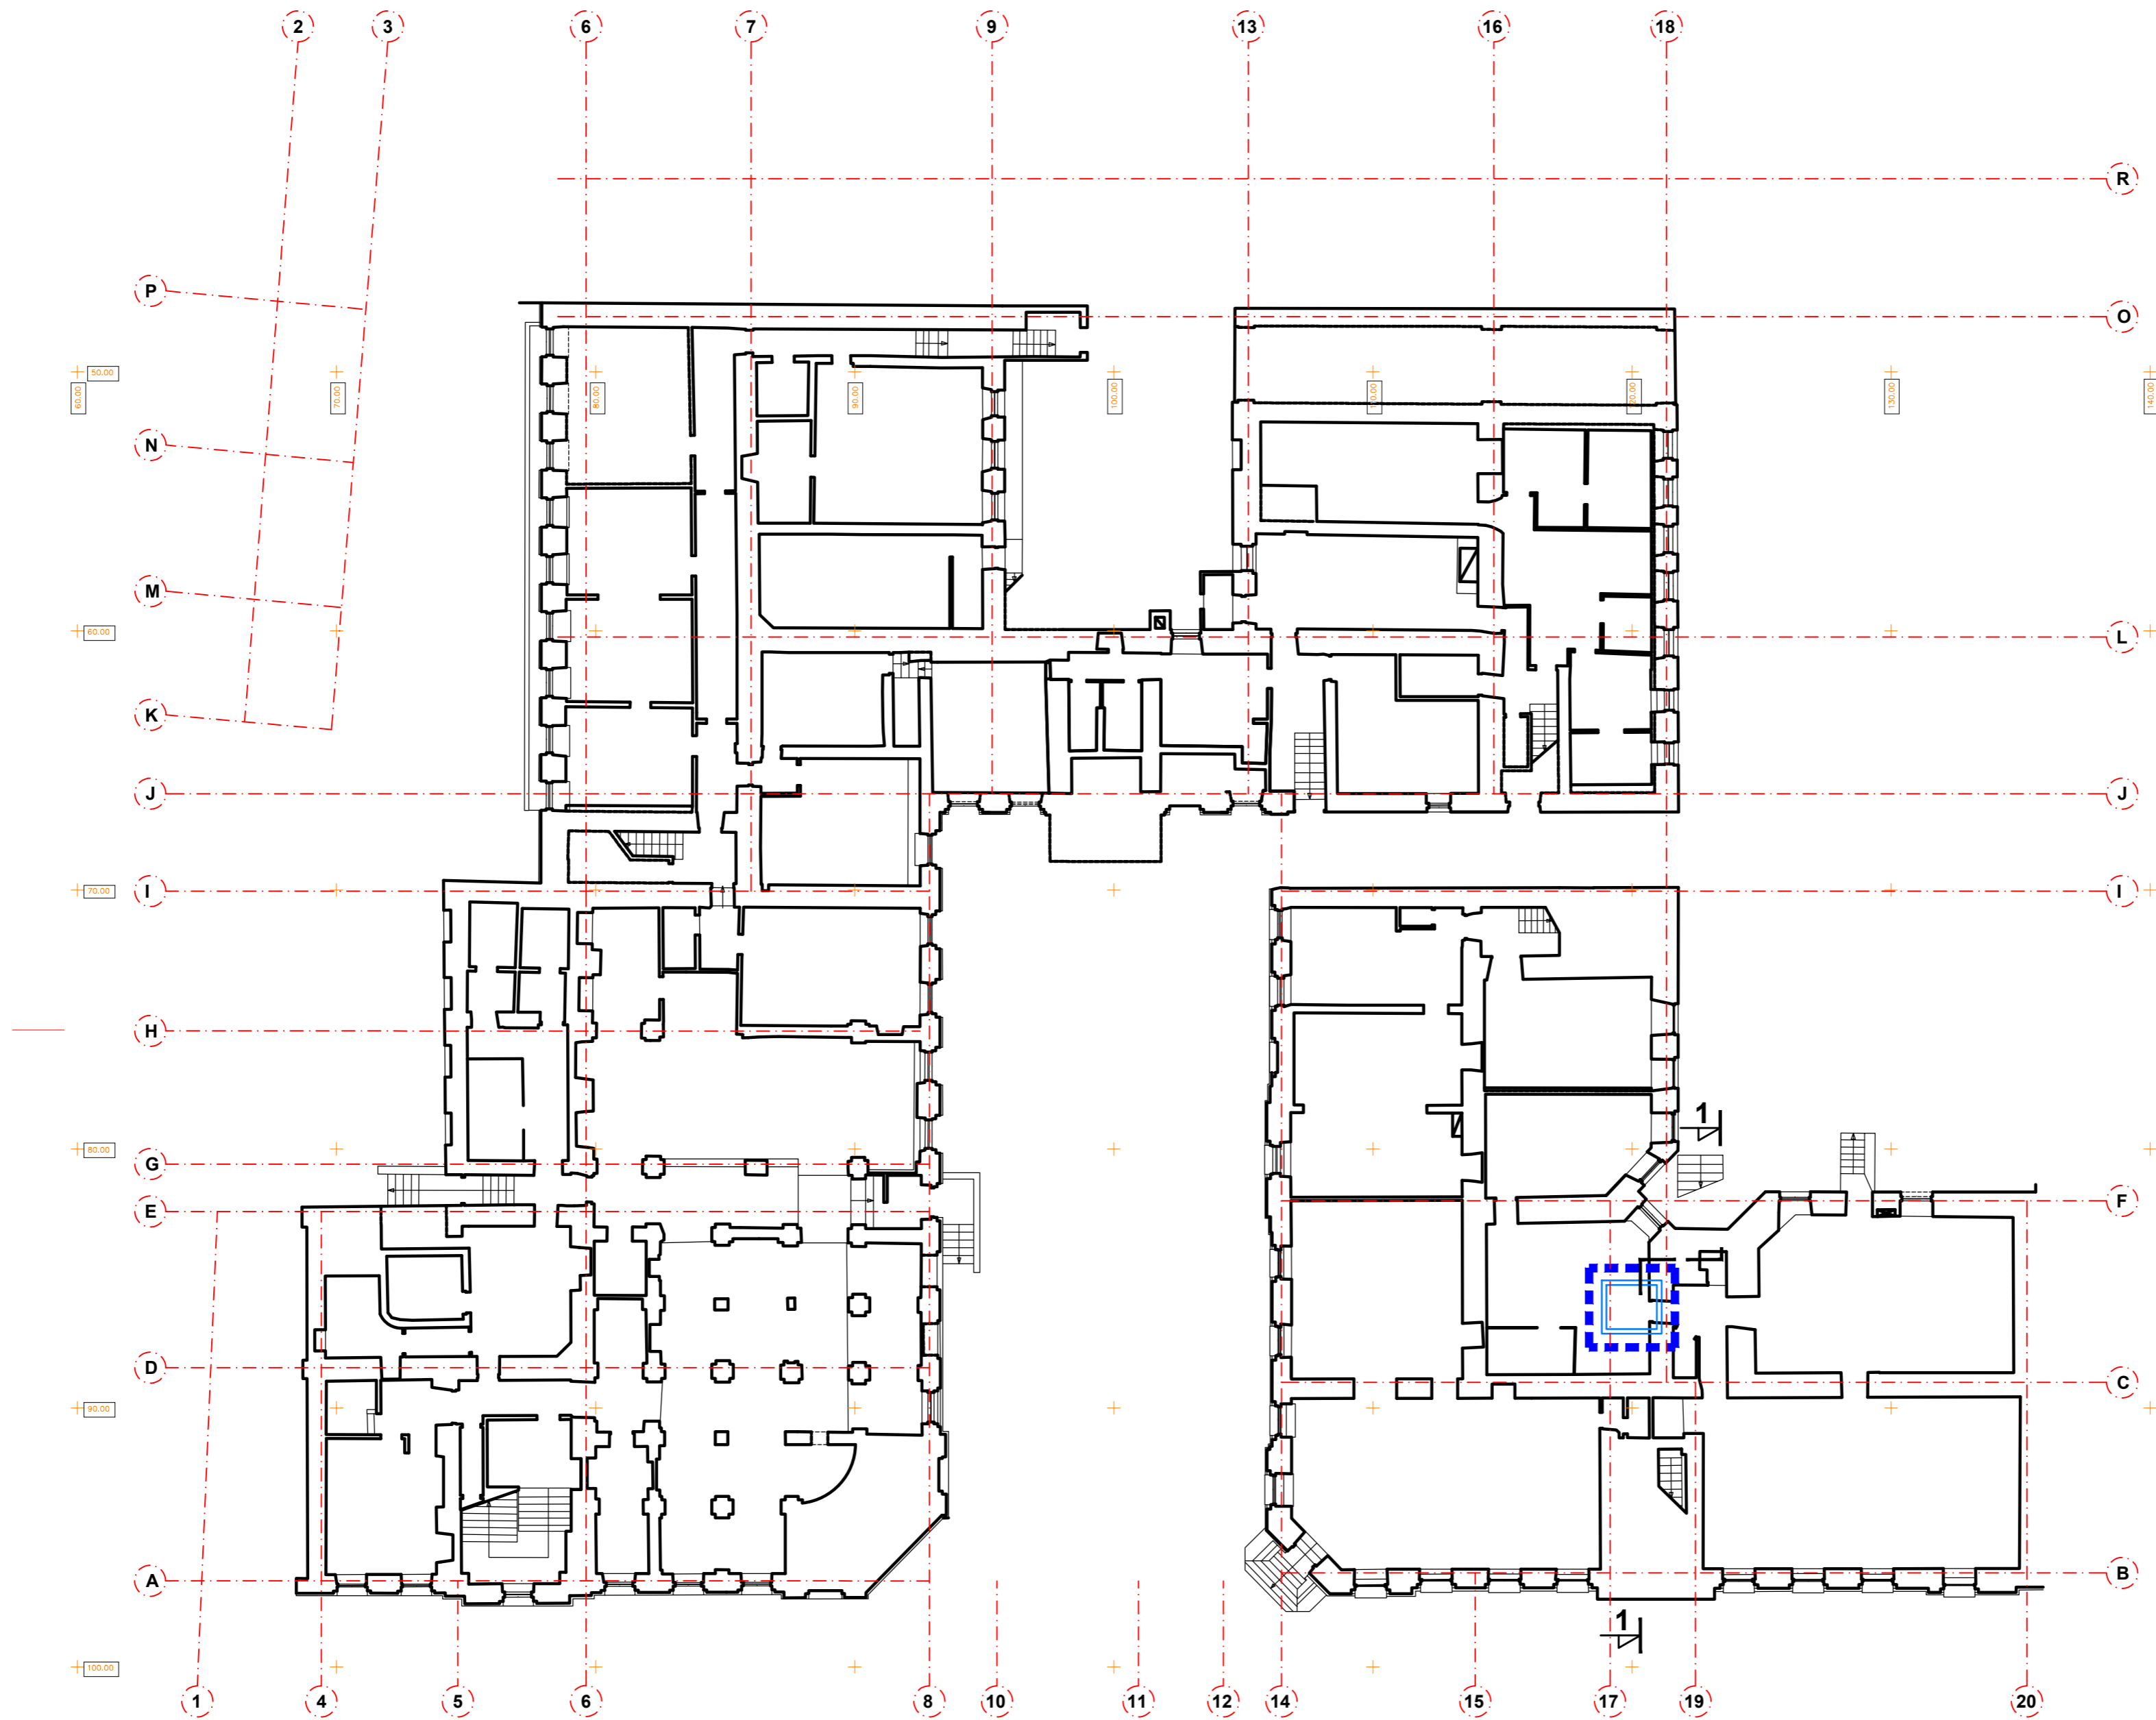


ŽYMĖJIMAI

	KAPITALINIO REMONTO PROJEKTO RIBA
---	-----------------------------------

Atestato Nr./ Certificate		UAB "FORMA" VYTAUTO 22-8 LT-01110 VILNIUS, LIETUVA TEL./FAXS: +370 (0) 20904 EL. P.: FORMA@FOR.LT WWW.FOR.LT	ADMINISTRACINIO PASTATO A. JAKŠTO G.9, VILNIUJE, KAPITALINIO REMONTO, DALIES PATALPŲ PASKIRTIES KEITIMO Į GYVENAMĄJĄ PROJEKTAS
A1487/3912	PV	R. BĖČIUS	2024 09
A710	ARCH	S. MIKŠTAS	2024 09
Etapas	UAB "TIMIS"		
PPP			
COKOLINIO AUKŠTO PLANAS			

BRĖŽINYS SU PATEKTA INFORMACIJA YRA UAB "FORMA" AUTORINIS DARBAS IR UŽSAKOVO NUOSAVYBĖ. NAUDOTI SU PROJEKTUOJAMŲ OBJEKTŲ NESUSILUŠIEMS TIKSLAMS BE AUTORIŲ IR UŽSAKOVO ŽINIOS DRAUŽIŲAMA.

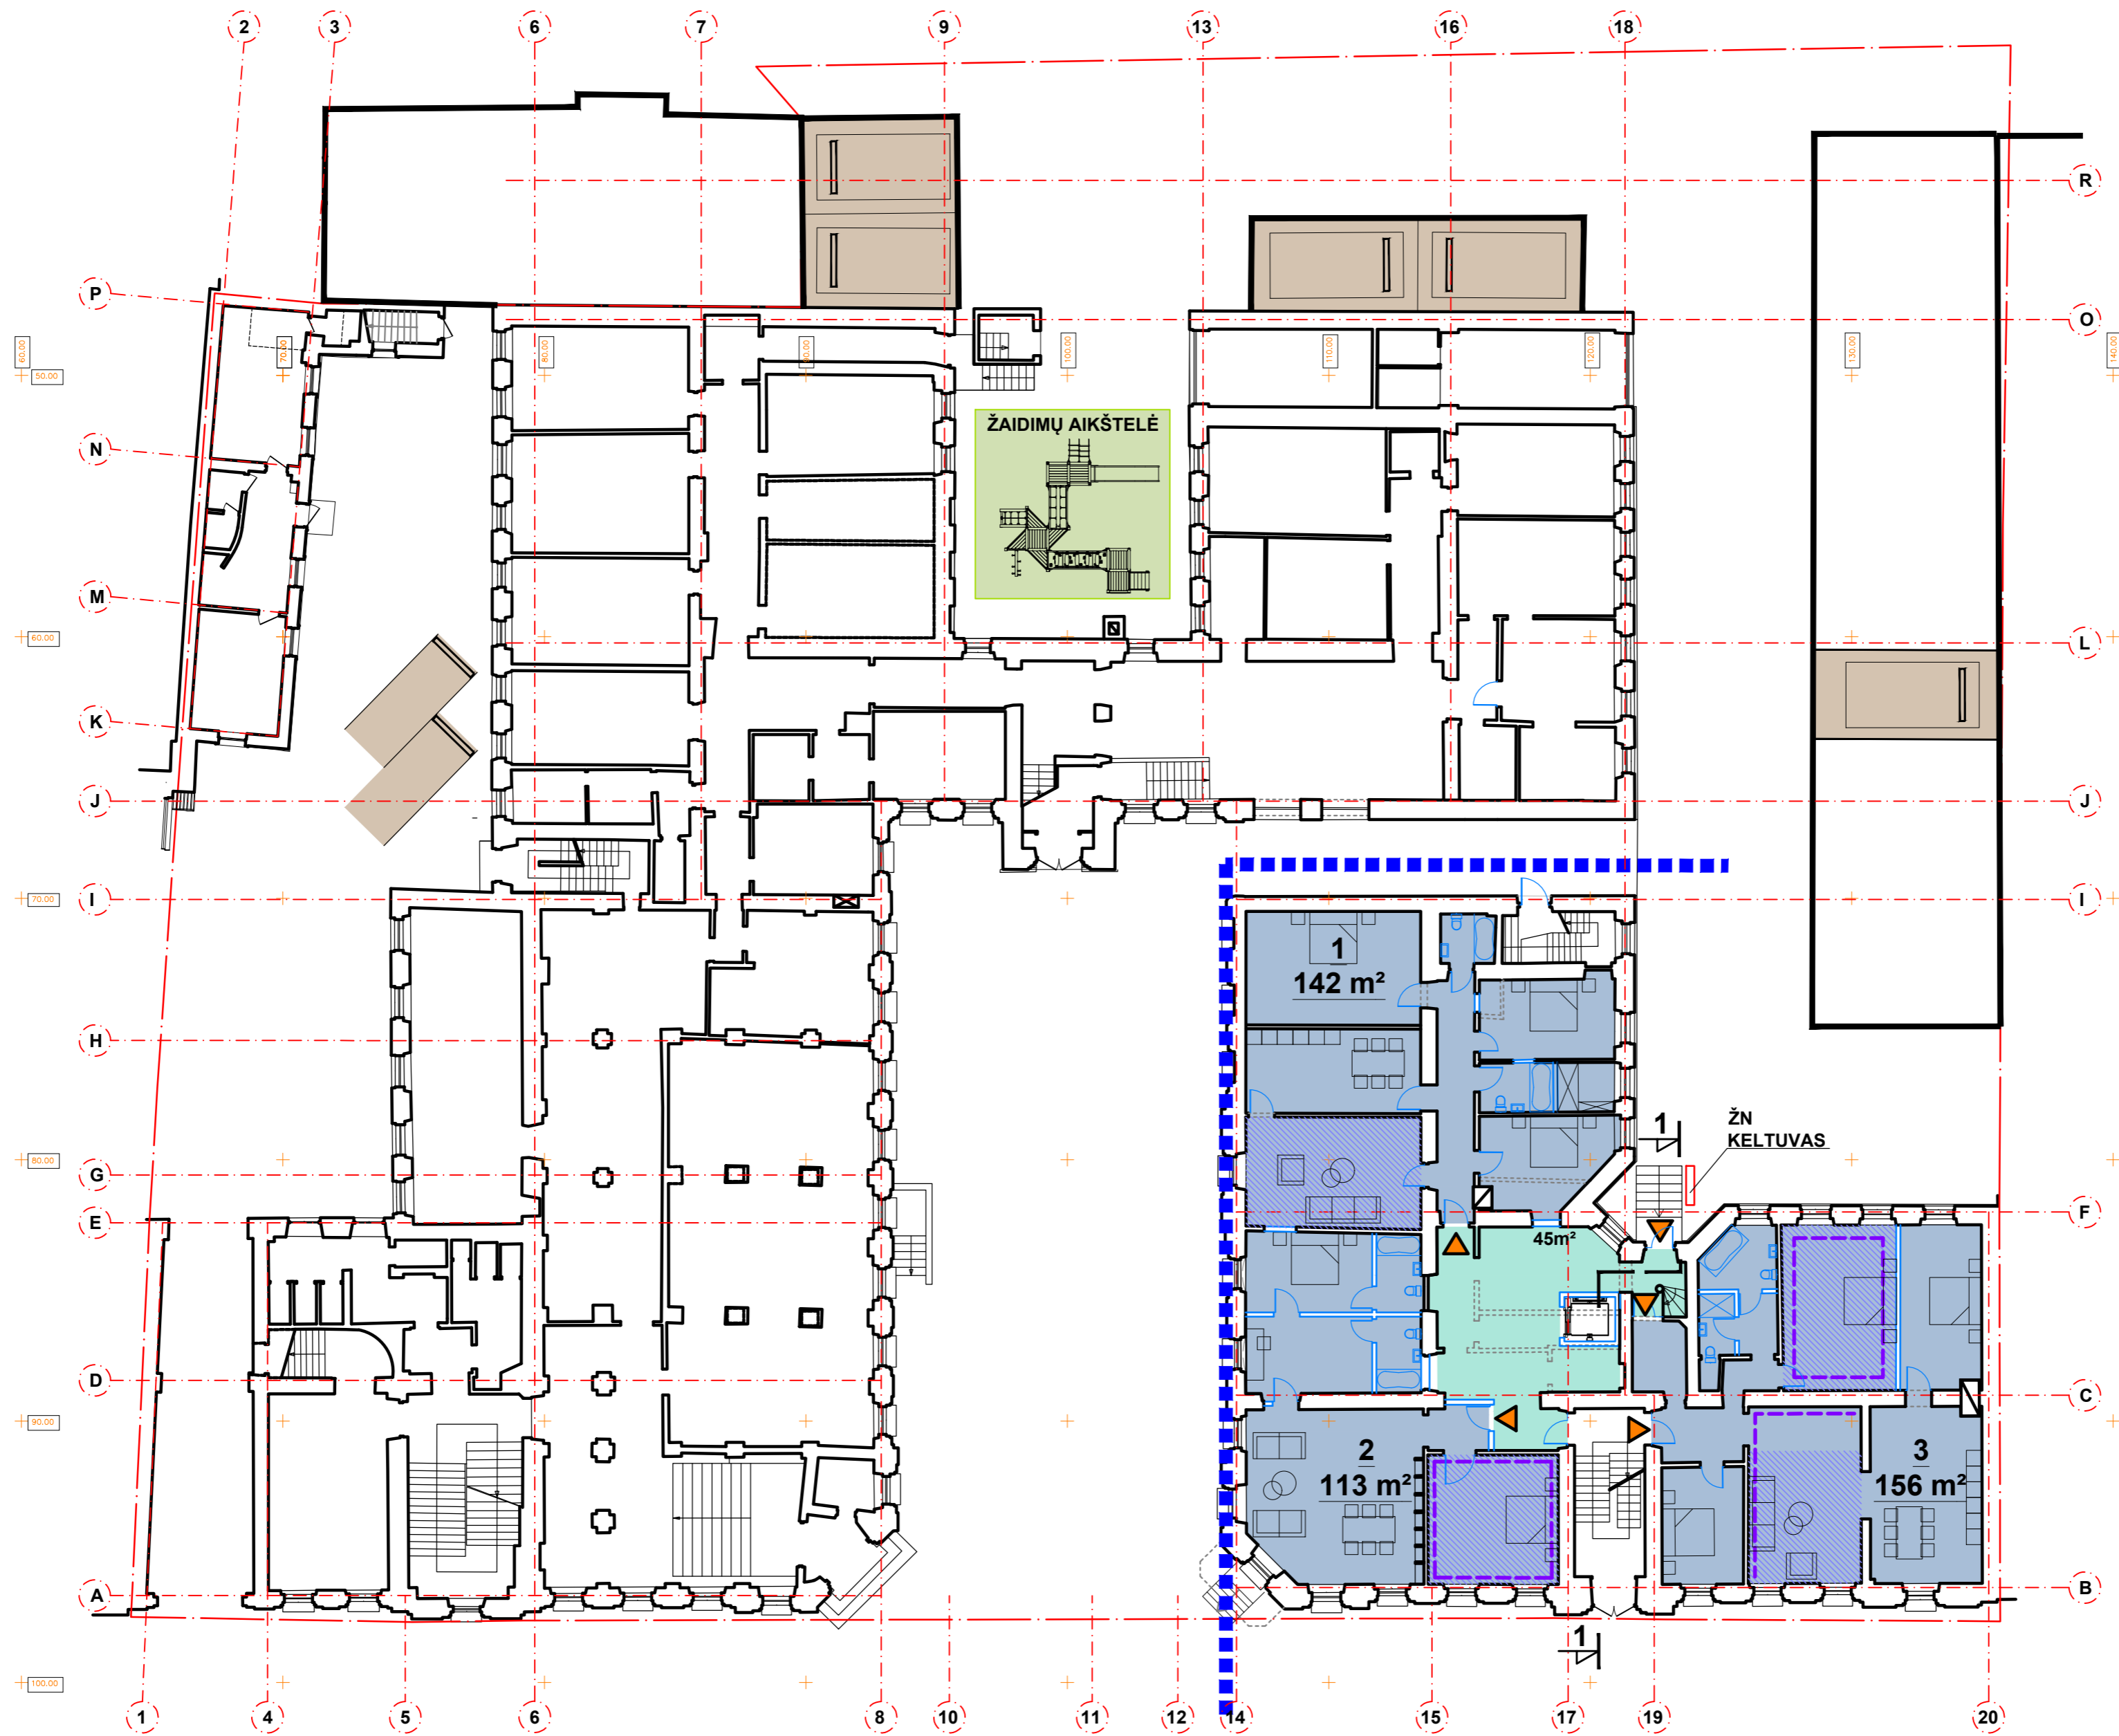

EKSPLIKACIJA


PATALPOS PAVADINIMAS	PLOTAS m ²	VISO m ²
BUTAS NR.1	142 m ²	411 m ²
BUTAS NR.2	113 m ²	
BUTAS NR.3	156 m ²	
KORIDORIAI		48 m ²
VISO:		459 m²

ŽYMĖJIMAI

	BUTAI
	KORIDORIAI
	GARAŽAI / AUTOMOBILIŲ STOVĖJIMO VIETOS PROJEKTUOJAMIEMS BUTAMS
	SAUGOMAS TAPYBINIS LUBŲ DEKORAS
	SAUGOMI LUBŲ LIPDINIAI
	KAPITALINIO REMONTO PROJEKTO RIBA
	PROJEKTUOJAMAS LIFTAS
	ĮĖJIMAI Į BUTUS

Atestato Nr./ Certificate				UAB "FORMA" VYTAUTO 22-8 LT-01110 VILNIUS, LIETUVA TEL./FAXS: +370 (0) 20904 EL. P.: FORMA@FOR.LT WWW.FOR.LT	ADMINISTRACINIO PASTATO A. JAKŠTO G.9, VILNIUJE, KAPITALINIO REMONTO, DALIES PATALPŲ PASKIRTIES KEITIMO Į GYVENAMĄJĄ PROJEKTAS
A1487/3912	PV	R. BĖČIUS	2024 09		PIRMO AUKŠTO PLANAS M 1:200
A710	ARCH	S. MIKŠTAS	2024 09		
Etapas	UAB "TIMIS"				
pp					

BRĖŽINYS SU PATEKTA INFORMACIJA YRA UAB "FORMA" AUTORINIS DARBAS IR UŽSAKOVO NUOSAVYBĖ. NAUDOTI SU PROJEKTUOJAMŲ OBJEKTŲ NESUSILUŠIEMS TIKSLAMS BE AUTORIŲ IR UŽSAKOVO ŽINOS DRAUŽIAMŲ.

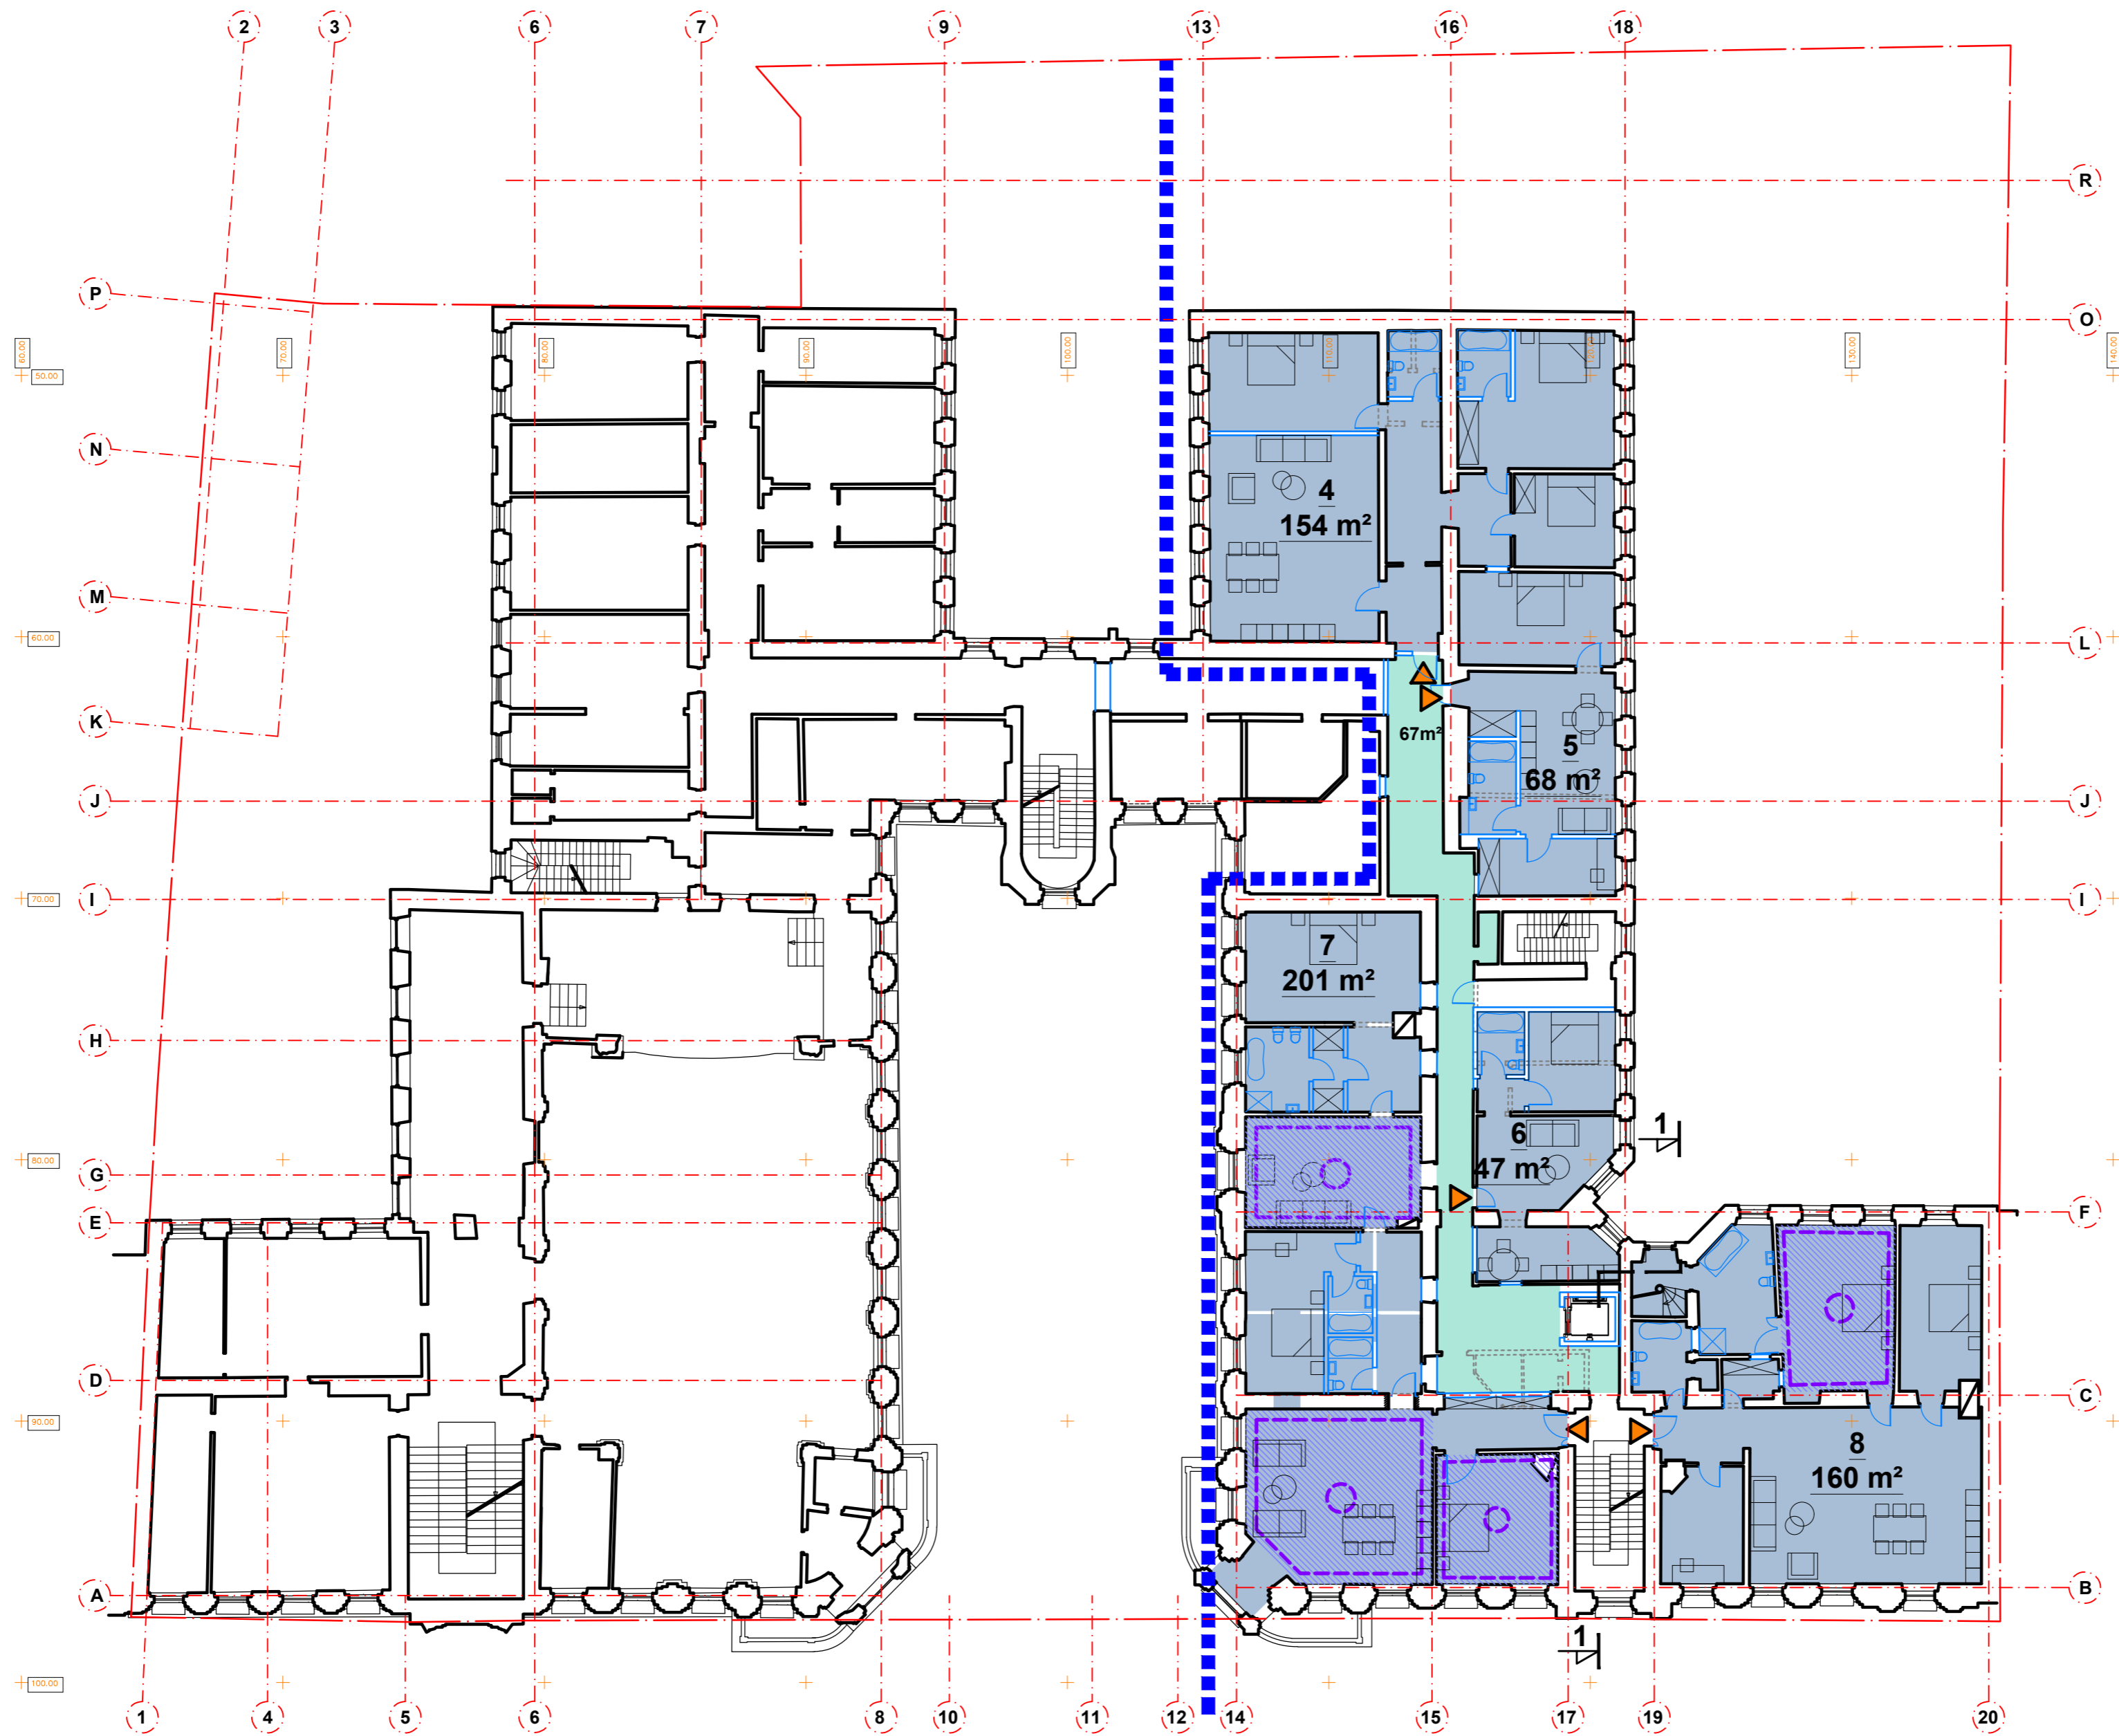



EKSPLIKACIJA

PATALPOS PAVADINIMAS	PLOTAS m ²	VISO m ²
BUTAS NR.4	154 m ²	630 m ²
BUTAS NR.5	68 m ²	
BUTAS NR.6	47 m ²	
BUTAS NR.7	201 m ²	
BUTAS NR.8	160 m ²	
KORIDORIAI		67 m ²
VISO:		697 m²

ŽYMĖJIMAI

	BUTAI
	KORIDORIAI
	SAUGOMAS TAPYBINIS LUBŲ DEKORAS
	SAUGOMI LUBŲ LIPDINIAI
	KAPITALINIO REMONTO PROJEKTO RIBA
	PROJEKTUOJAMAS LIFTAS
	PROJEKTUOJAMI ĮEJIMAI Į BUTUS

Atestato Nr./ Certificate		UAB "FORMA" VYTAUTO 22-8 LT-01110 VILNIUS, LIETUVA TEL./FAXS: +370 (0) 2129804 EL. P.: FORMA@FOR.LT WWW.FOR.LT	ADMINISTRACINIO PASTATO A. JAKŠTO G.9. VILNIUJE, KAPITALINIO REMONTO, DALIES PATALPŲ PASKIRTIES KEITIMO Į GYVENAMĄJĄ PROJEKTAS
A1487/3912	PV	R. BĖČIUS	2024 09
A710	ARCH	S. MIKŠTAS	2024 09
Etapas	UAB "TIMIS"		
pp			
ANTRO AUKŠTO PLANAS M 1:200			
BRĖŽNYS SU PATEKTA INFORMACIJA YRA UAB "FORMA" AUTORINIS DARBAS IR UŽSAKOVO NUOSAVYBĖ. NAUDOJTI SU PROJEKTUOJAMŲ OBJEKTŲ NESUSIUSIEMS TIKSLAMS BE AUTORIŲ IR UŽSAKOVO ŽINOS DRAUŽIAMŲ.			

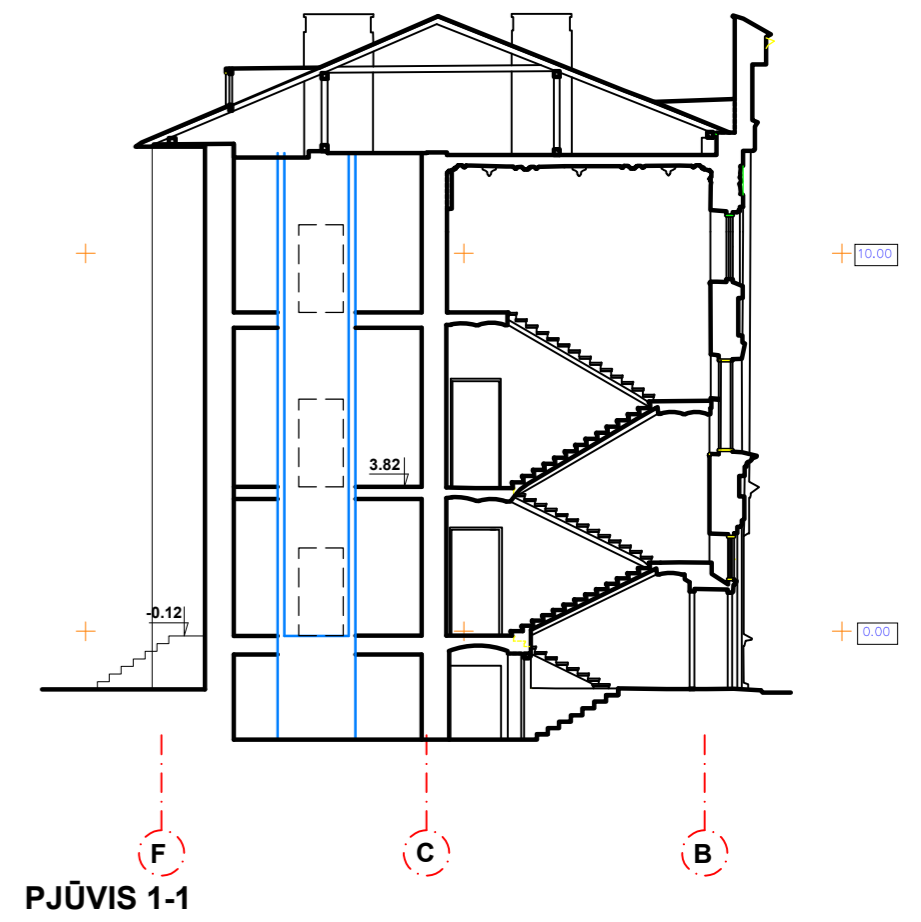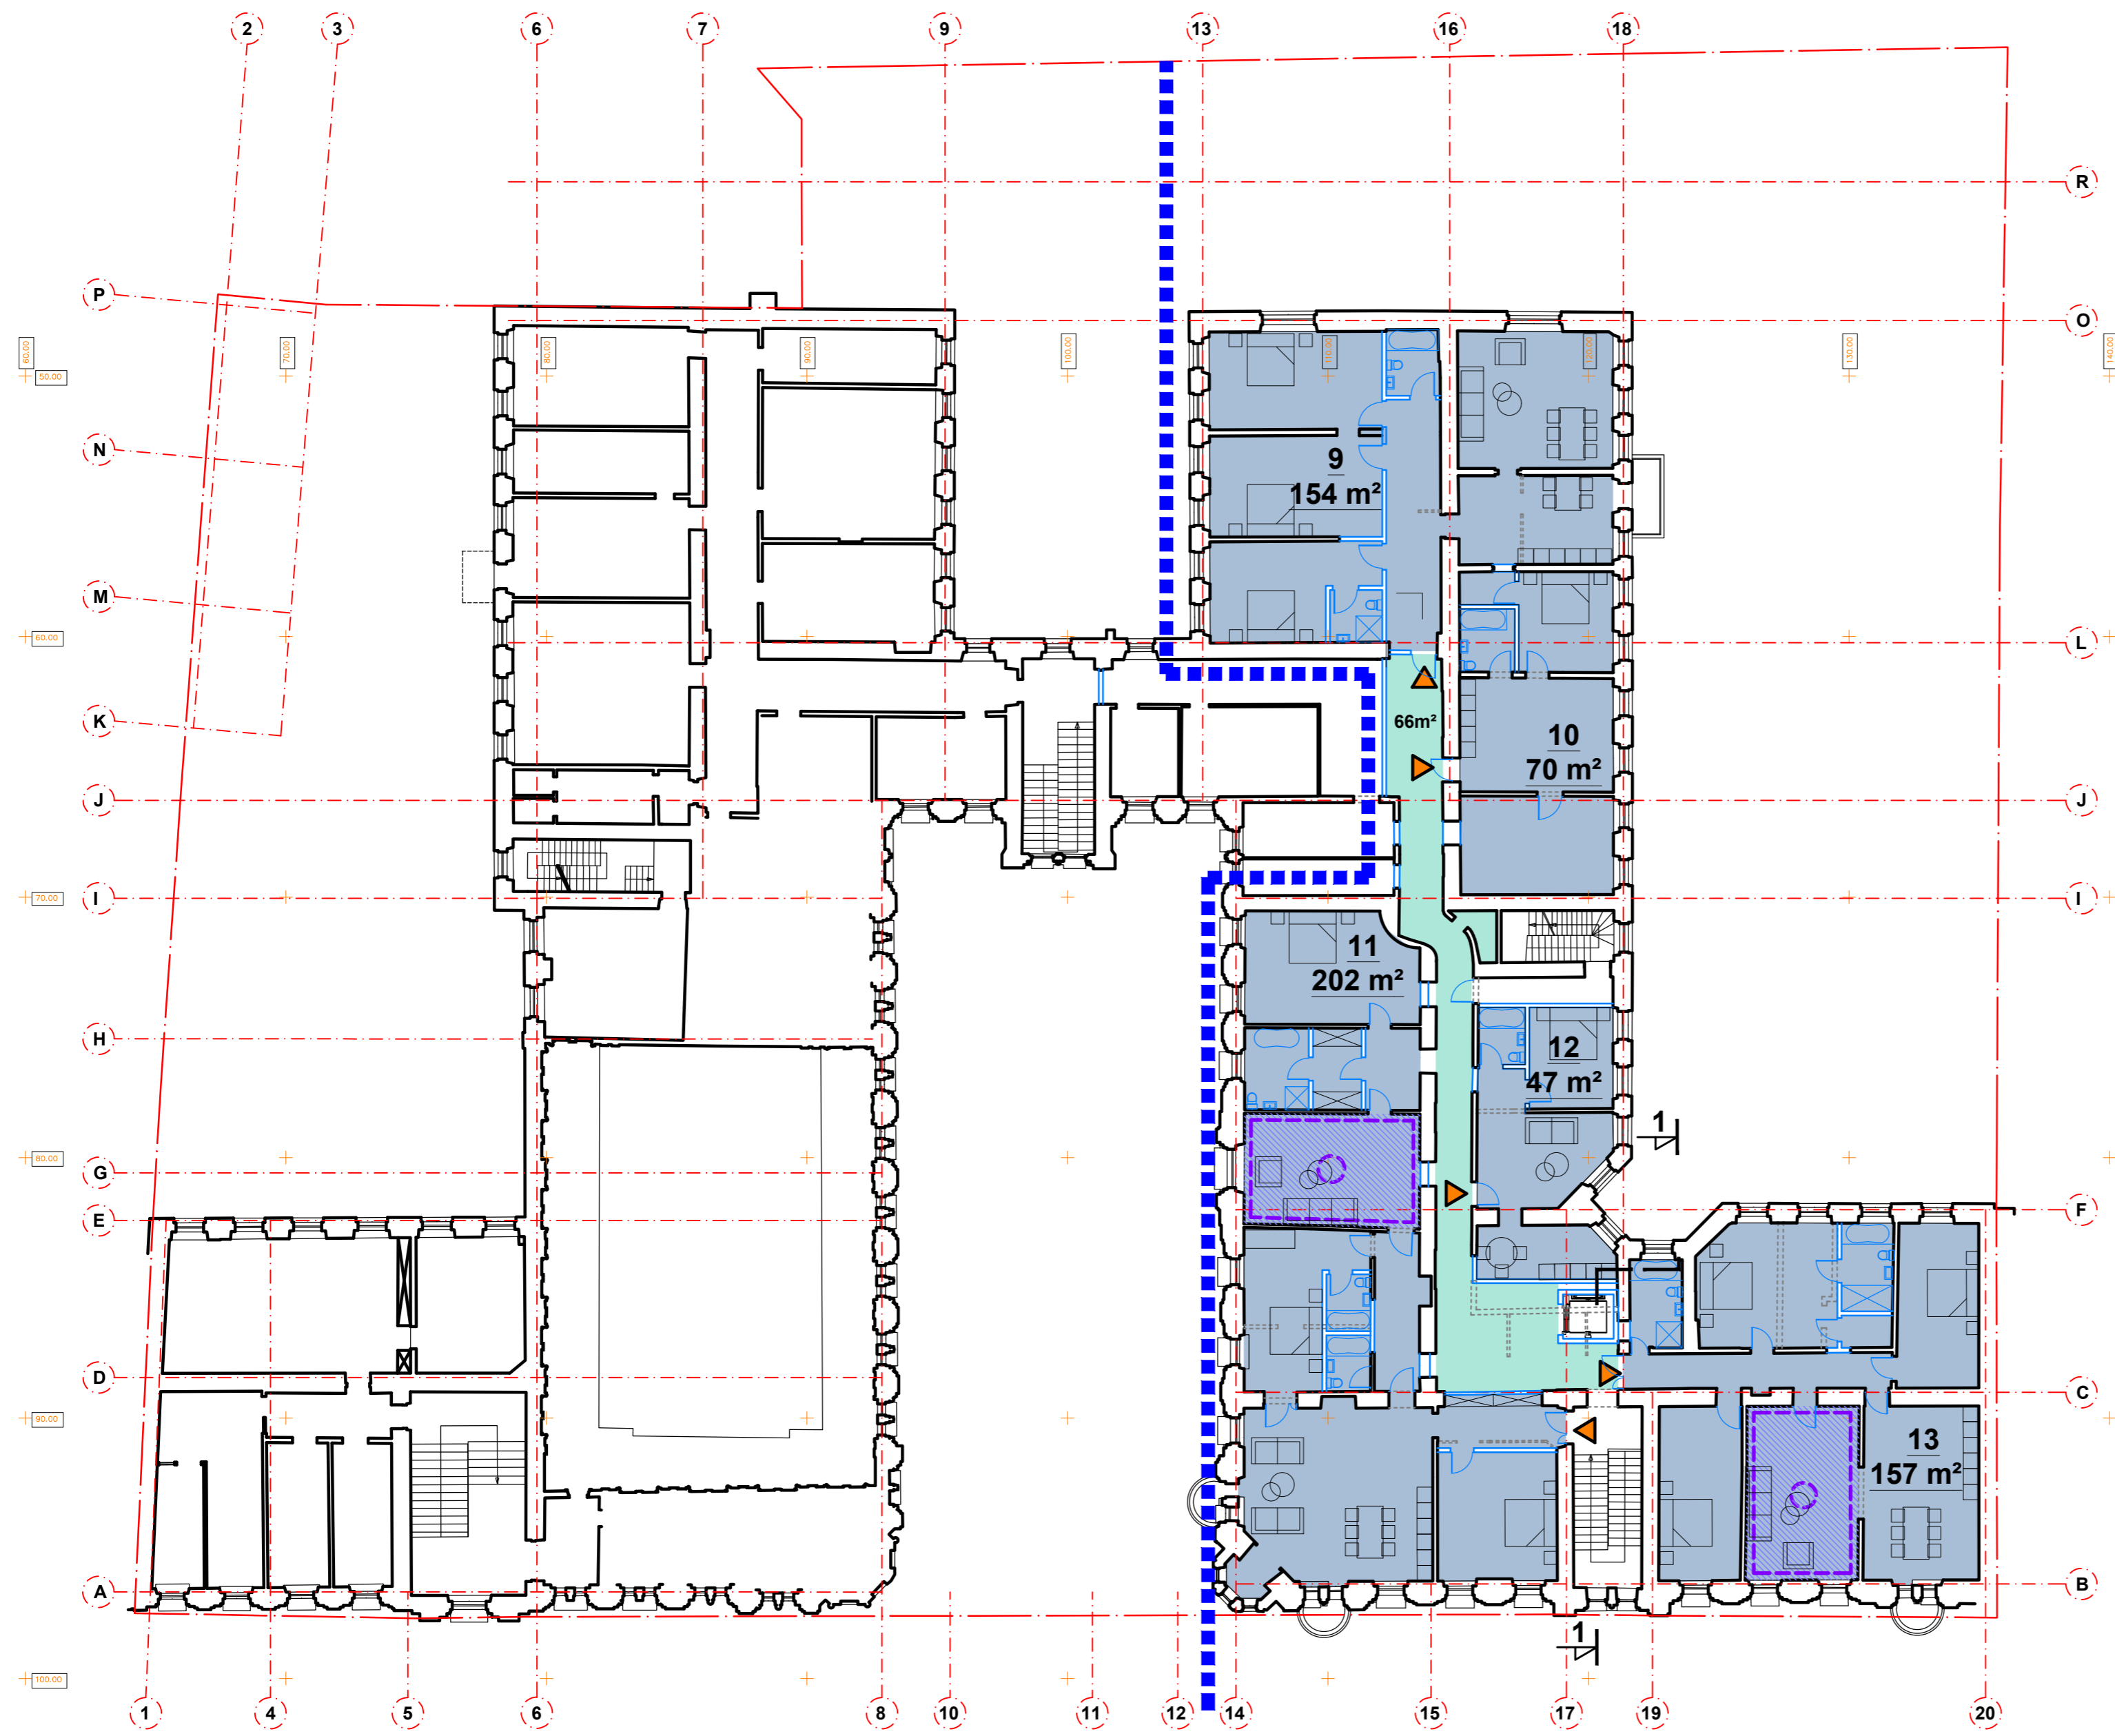

EKSPLIKACIJA

PATALPOS PAVADINIMAS	PLOTAS m ²	
BUTAS NR.9	154 m ²	630 m ²
BUTAS NR.10	70 m ²	
BUTAS NR.11	202 m ²	
BUTAS NR.12	47 m ²	
BUTAS NR.13	157 m ²	
KORIDORIAI		65 m ²
VISO:		695 m²

ŽYMĖJIMAI

	BUTAI
	KORIDORIAI
	SAUGOMAS TAPYBINIS LUBŲ DEKORAS
	SAUGOMI LUBŲ LIPDINIAI
	KAPITALINIO REMONTO PROJEKTO RIBA
	PROJEKTUOJAMAS LIFTAS
	PROJEKTUOJAMI ĮĖJIMAI Į BUTUS

Atestato Nr./ Certificate				UAB "FORMA" VYTAUTO 22-8 LT-01110 VILNIUS, LIETUVA TEL./FAXS: +370 (0) 2129804 EL. P.: FORMA@FOR.LT WWW.FOR.LT	ADMINISTRACINIO PASTATO A. JAKŠTO G.9, VILNIUJE, KAPITALINIO REMONTO, DALIES PATALPŲ PASKIRTIES KEITIMO Į GYVENAMĄJĄ PROJEKTAS
A1487/3912	PV	R. BĖČIUS	2024 09		TREČIO AUKŠTO PLANAS; PJŪVIS 1-1 M 1:200
A710	ARCH	S. MIKŠTAS	2024 09		
Etapas	UAB "TIMIS"				
pp					

BRĖŽINYS SU PATEKTA INFORMACIJA YRA UAB "FORMA" AUTORINIS DARBAS IR UŽSAKOVO NUOSAVYBĖ. NAUDOTI SU PROJEKTUOJAMŲ OBJEKTŲ NESUSILUŠIEMS TIKSLAMS BE AUTORIŲ IR UŽSAKOVO ŽINIOS DRAUŽIAMŲ.