




MOKSLAS • EKONOMIKA • SĄGLAUDA



EUROPOS SĄJUNGA  
EUROPOS REGIONINIS  
PLĖTROS FONDAS

*Kuriame Lietuvos ateitį*

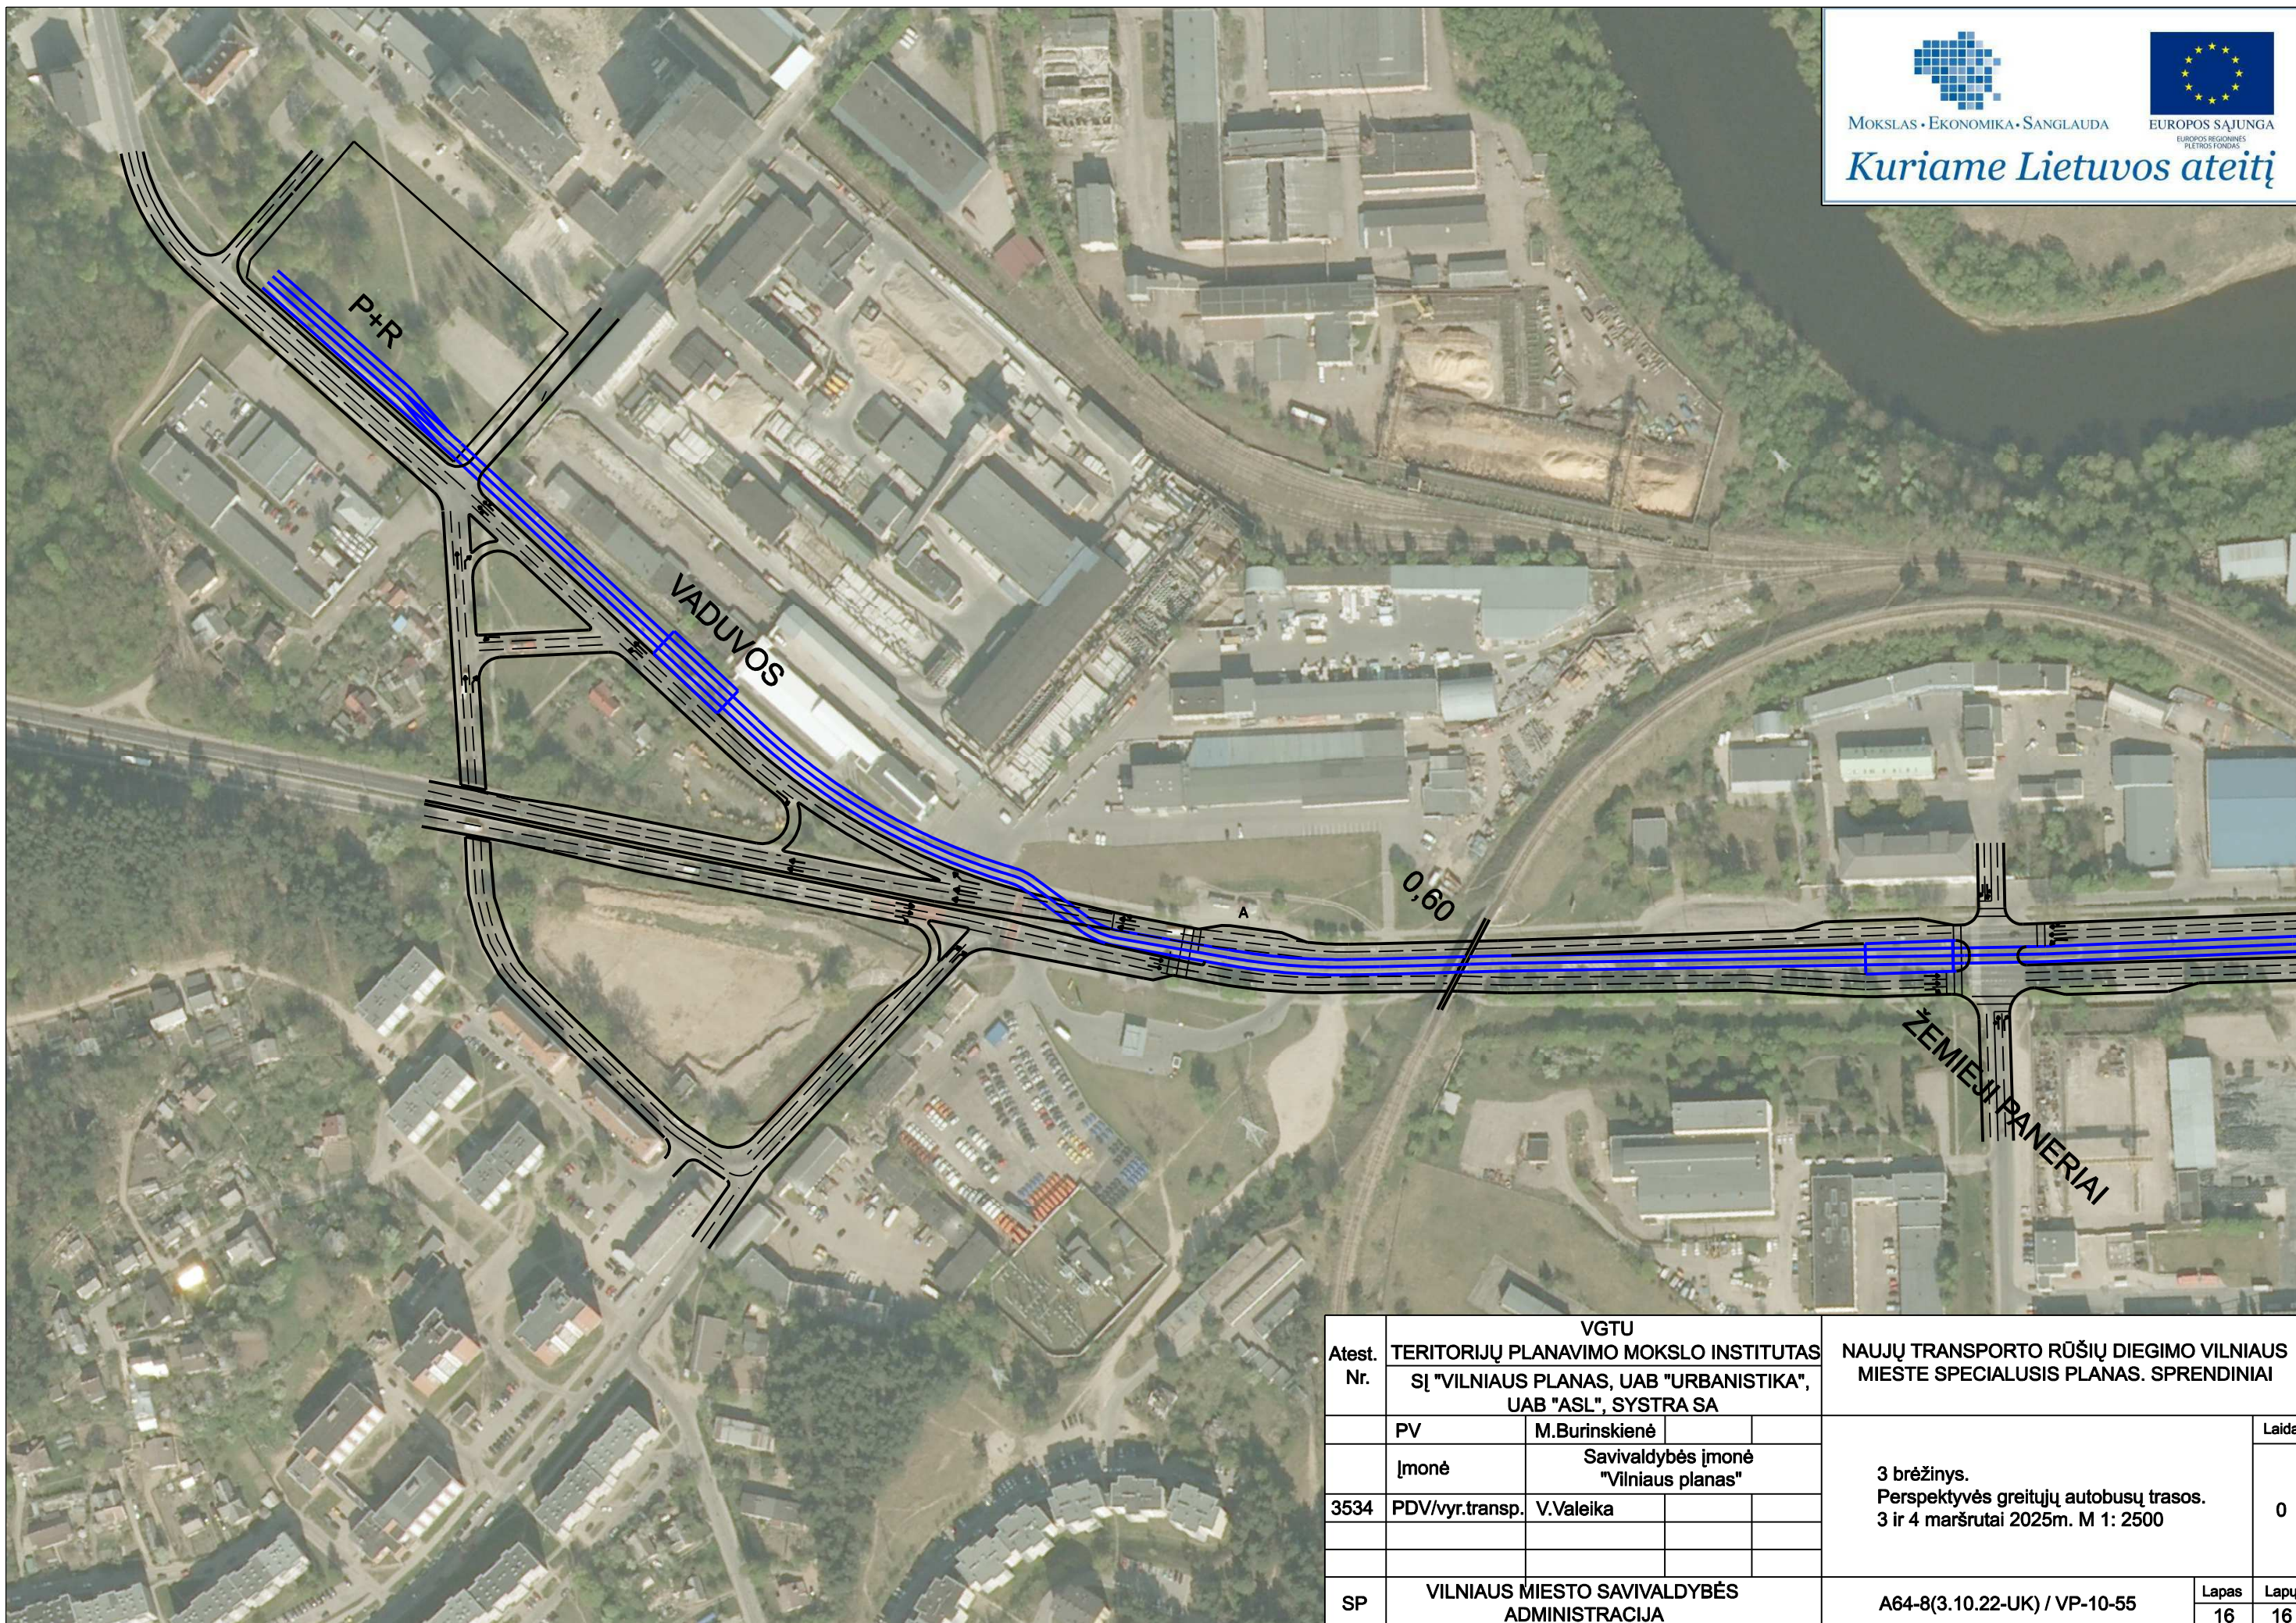

Atest. Nr.	VGTU TERITORIJŲ PLANAVIMO MOKSLO INSTITUTAS			NAUJŲ TRANSPORTO RŪŠIŲ DIEGIMO VILNIAUS MIESTE SPECIALUSIS PLANAS. SPRENDINIAI	Laida
	SĮ "VILNIAUS PLANAS, UAB "URBANISTIKA", UAB "ASL", SYSTRA SA				
	PV	M.Burinskienė		3 brėžinys. Perspektyvės greitųjų autobusų trasos. 3 ir 4 maršrutai 2025m. M 1: 2500	0
	Įmonė	Savivaldybės įmonė "Vilniaus planas"			
3534	PDV/vyr.transp.	V.Valeika			
SP	VILNIAUS MIESTO SAVIVALDYBĖS ADMINISTRACIJA			A64-8(3.10.22-UK) / VP-10-55	Lapas 16
					Lapų 16




MOKSLAS • EKONOMIKA • SĄGLAUDA



EUROPOS SĄJUNGA  
EUROPOS REGIONINIS  
PLŪTOS FONDAS

*Kuriame Lietuvos ateitį*

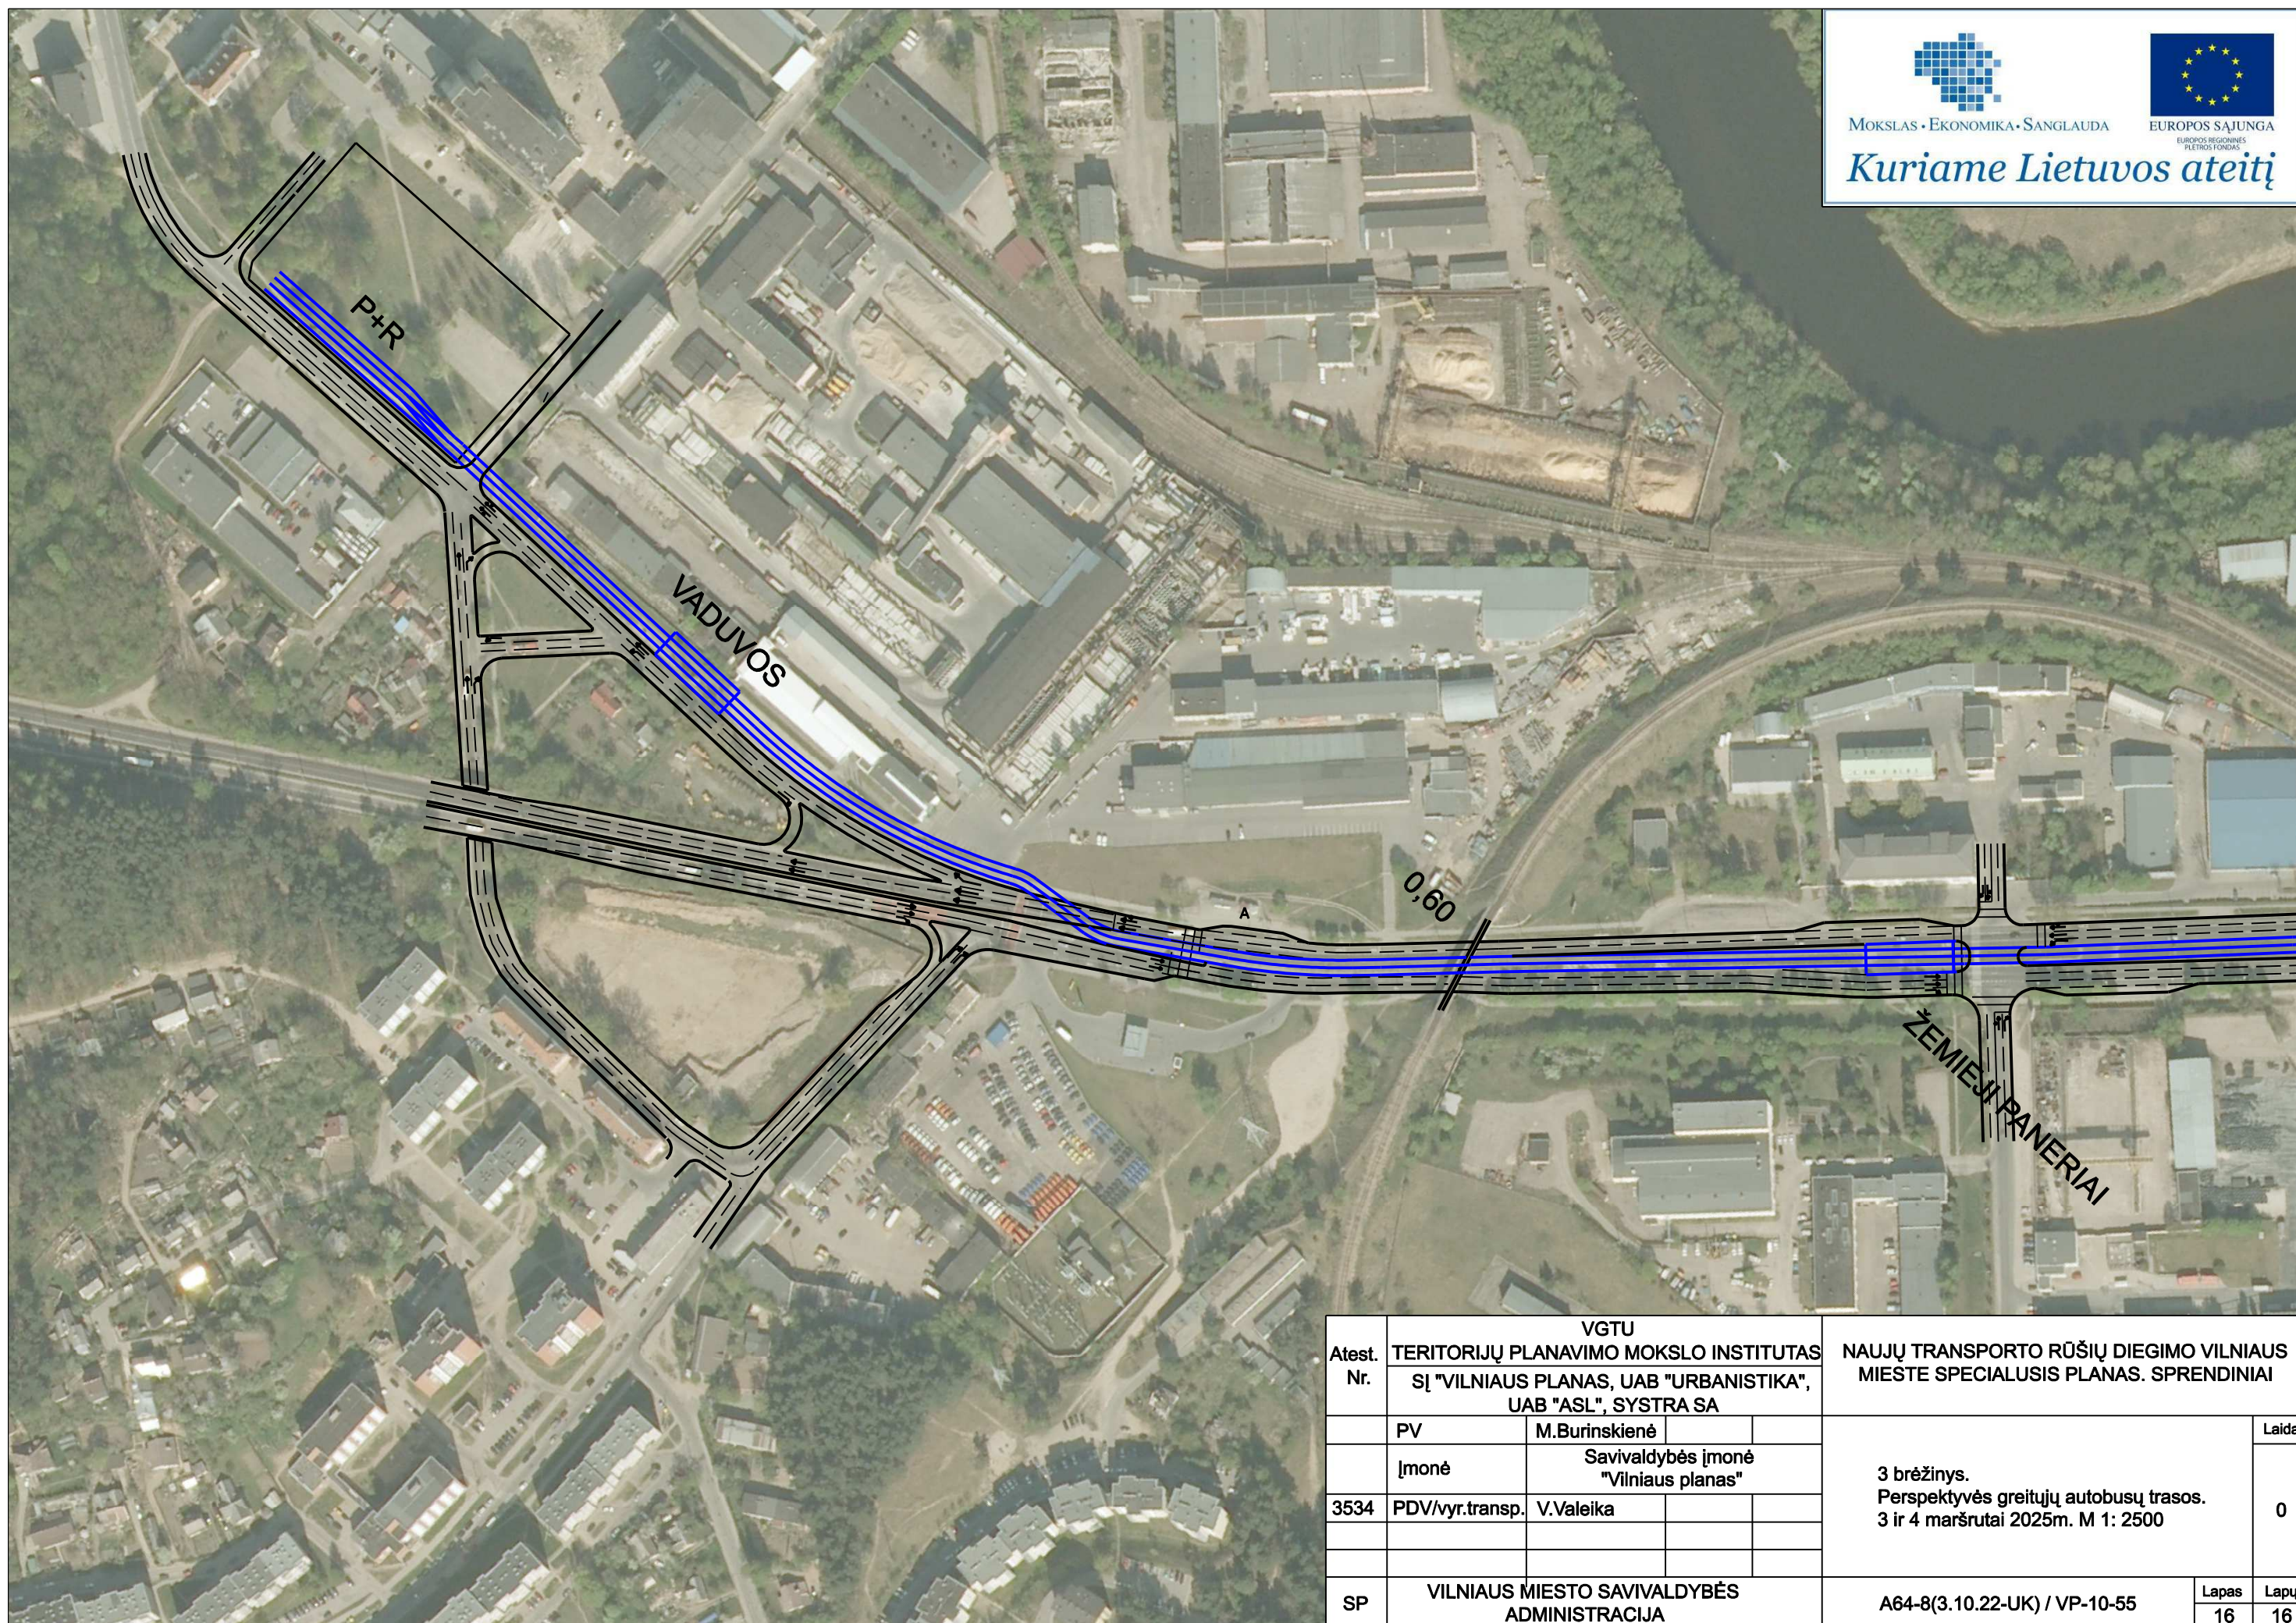

Atest. Nr.	VGTU TERITORIJŲ PLANAVIMO MOKSLO INSTITUTAS			NAUJŲ TRANSPORTO RŪŠIŲ DIEGIMO VILNIAUS MIESTE SPECIALUSIS PLANAS. SPRENDINIAI	Laida
	SĮ "VILNIAUS PLANAS, UAB "URBANISTIKA", UAB "ASL", SYSTRA SA				
	PV	M.Burinskienė		3 brėžinys. Perspektyvės greitųjų autobusų trasos. 3 ir 4 maršrutai 2025m. M 1: 2500	0
	Įmonė	Savivaldybės įmonė "Vilniaus planas"			
3534	PDV/vyr.transp.	V.Valeika			
SP	VILNIAUS MIESTO SAVIVALDYBĖS ADMINISTRACIJA			A64-8(3.10.22-UK) / VP-10-55	Lapas 16
					Lapų 16




MOKSLAS • EKONOMIKA • SĄGLAUDA



EUROPOS SĄJUNGA  
EUROPOS REGIONINIS  
PLĖTROS FONDAS

*Kuriame Lietuvos ateitį*

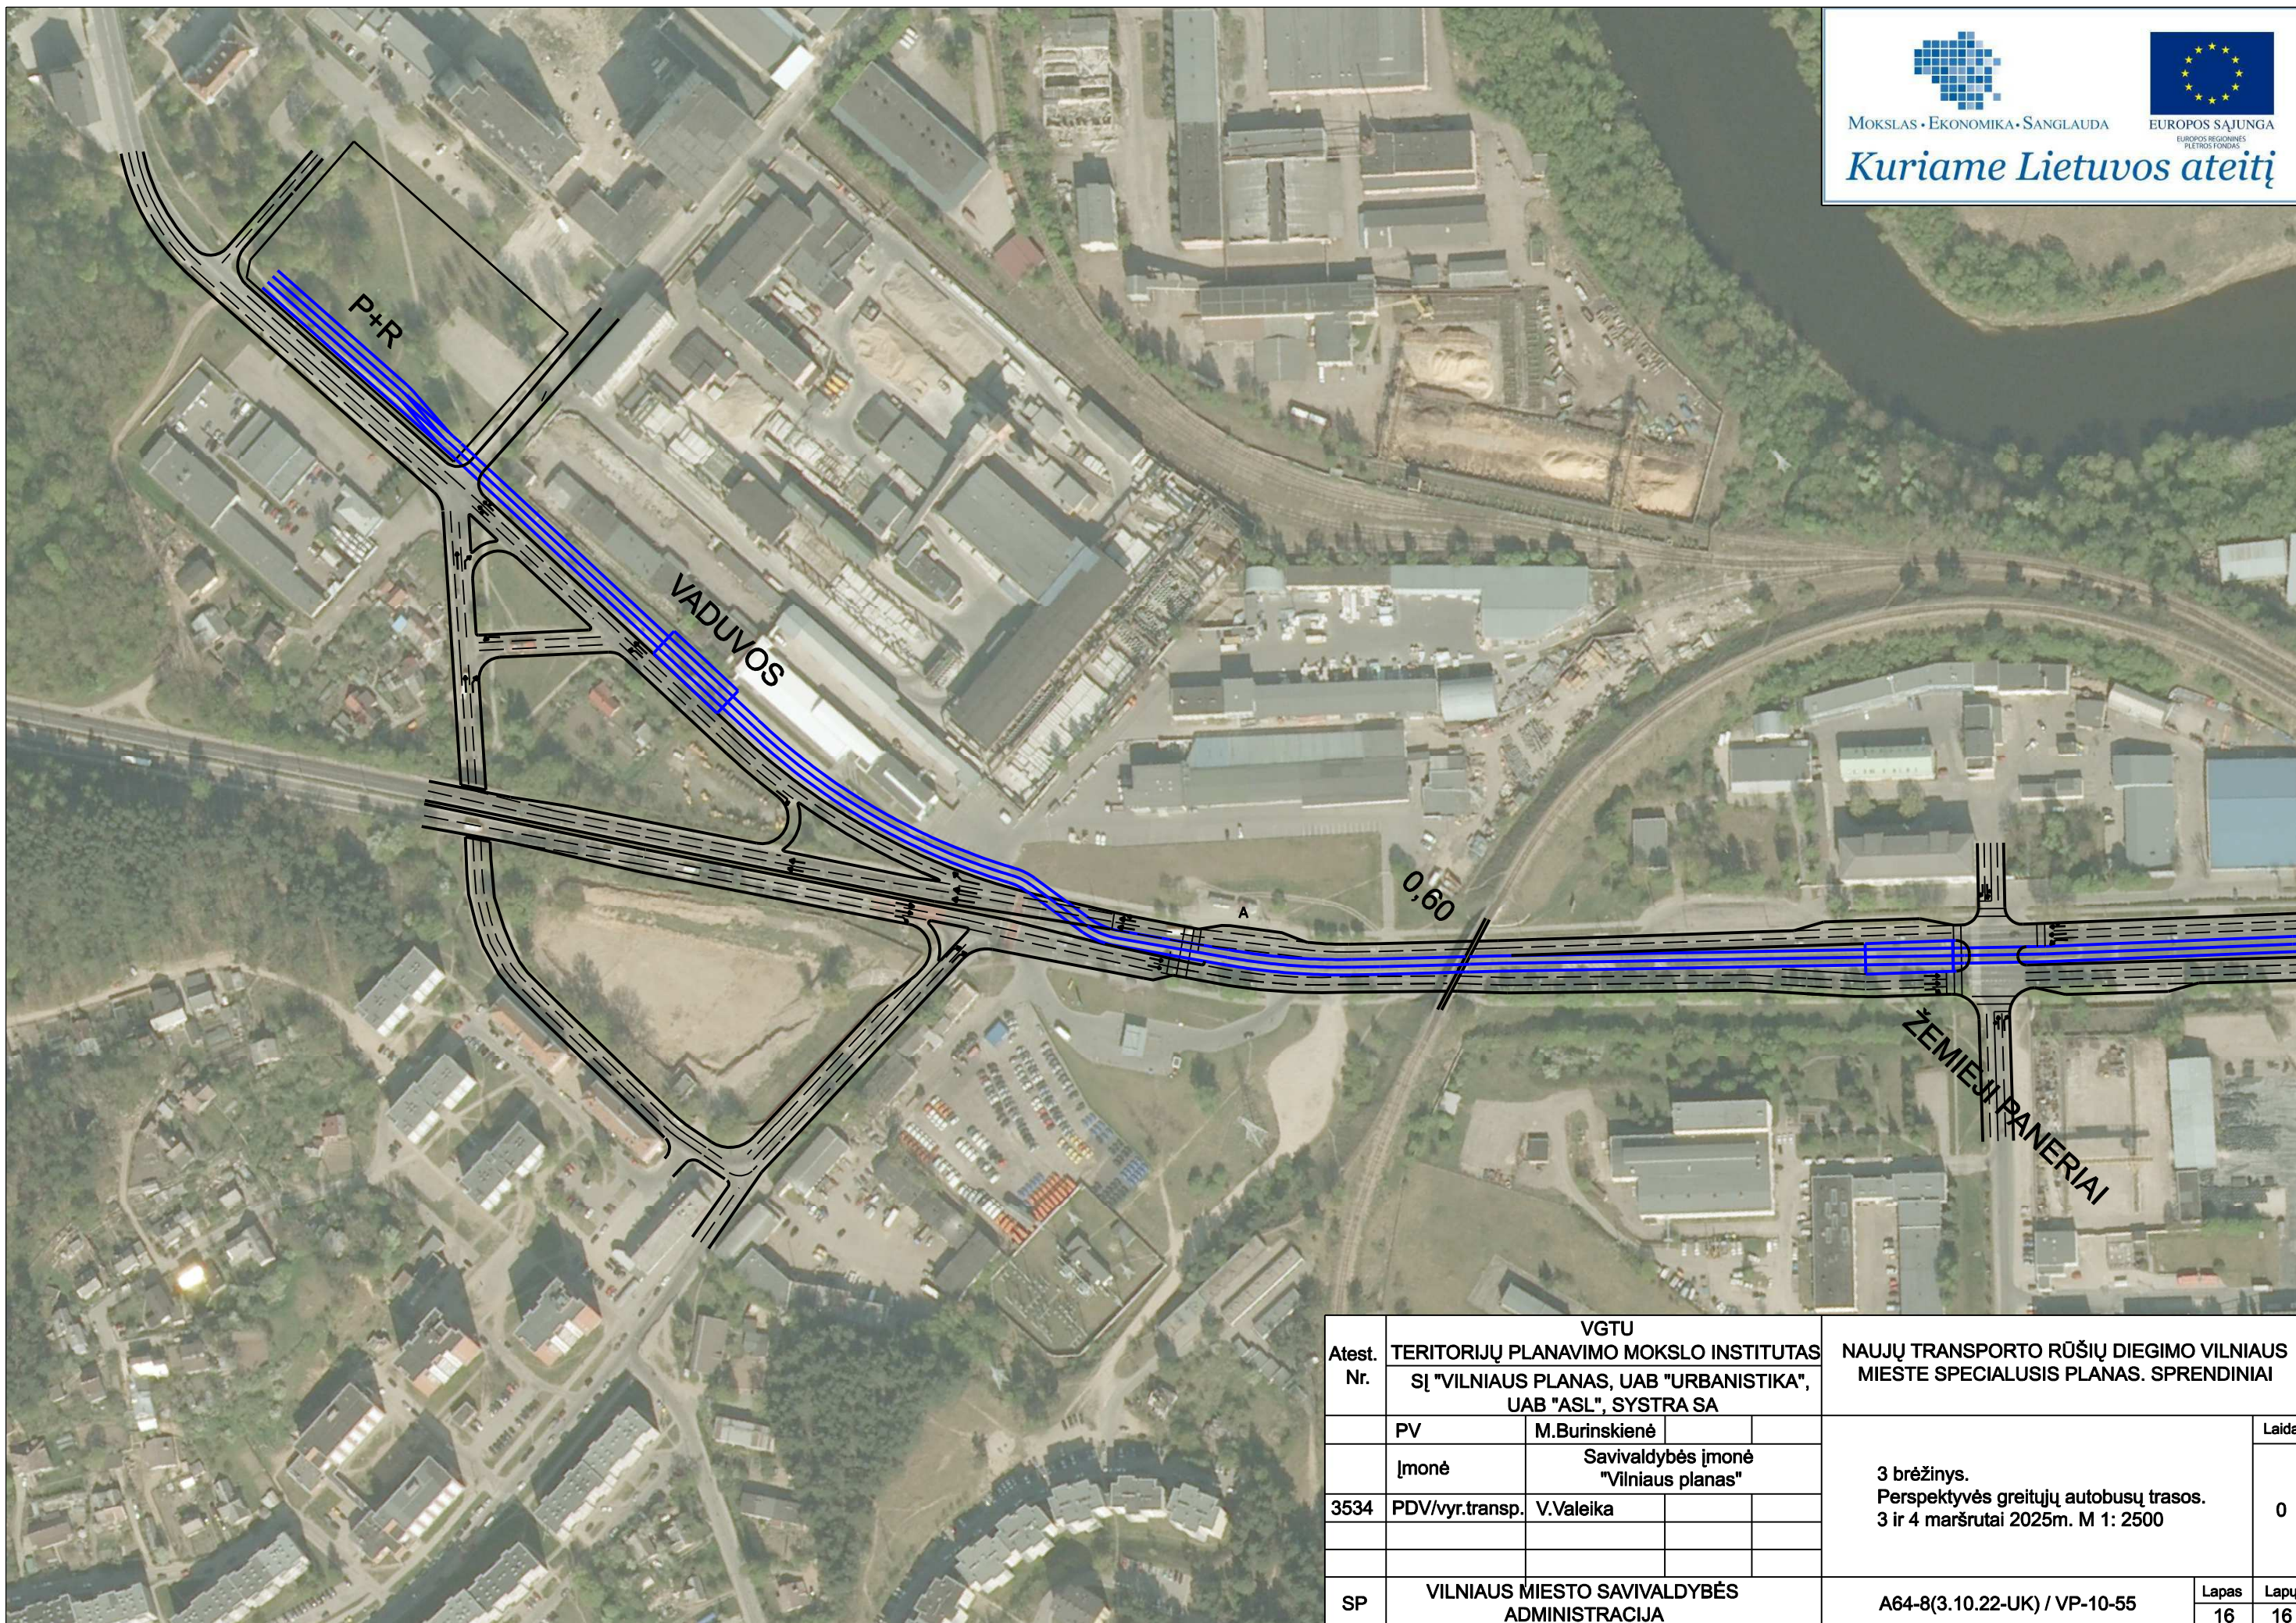

Atest. Nr.	VGTU TERITORIJŲ PLANAVIMO MOKSLO INSTITUTAS			NAUJŲ TRANSPORTO RŪŠIŲ DIEGIMO VILNIAUS MIESTE SPECIALUSIS PLANAS. SPRENDINIAI	
	SĮ "VILNIAUS PLANAS, UAB "URBANISTIKA", UAB "ASL", SYSTRA SA				
	PV	M.Burinskienė			Laida
	Įmonė	Savivaldybės įmonė "Vilniaus planas"			0
3534	PDV/vyr.transp.	V.Valeika			
SP	VILNIAUS MIESTO SAVIVALDYBĖS ADMINISTRACIJA			A64-8(3.10.22-UK) / VP-10-55	Lapas 16
					Lapų 16