






KIEMO RAIDOS SCHEMA

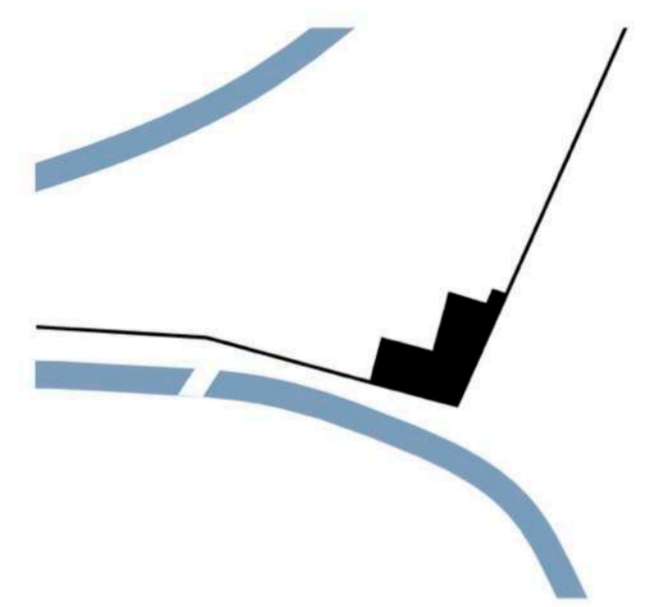


1737 m.

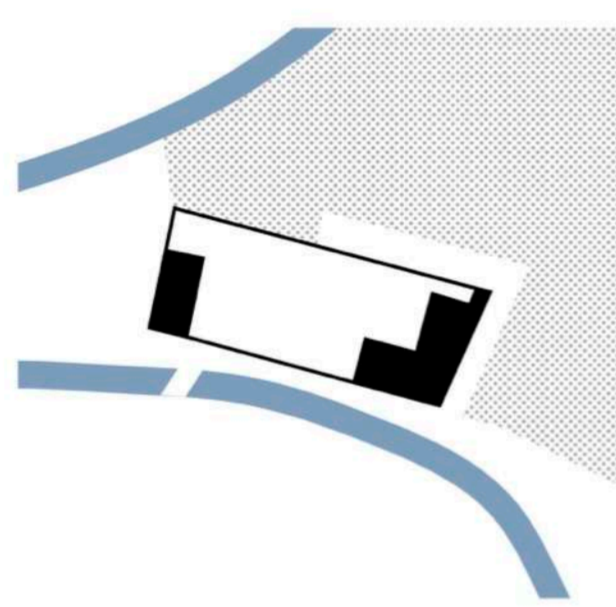

1836 m.

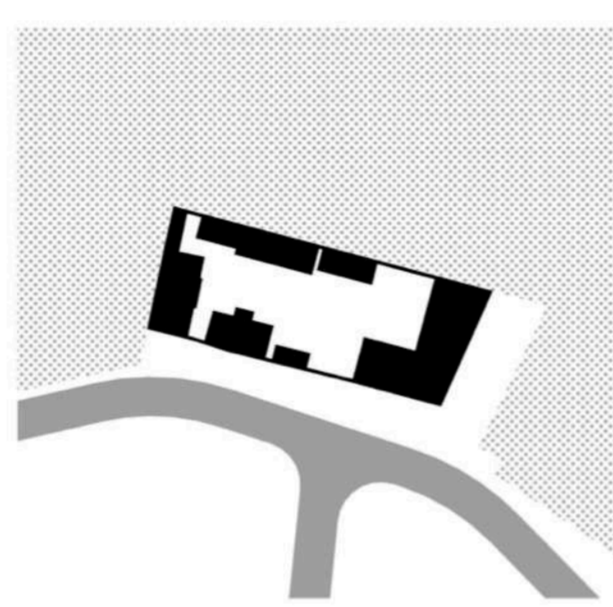


1907 m.

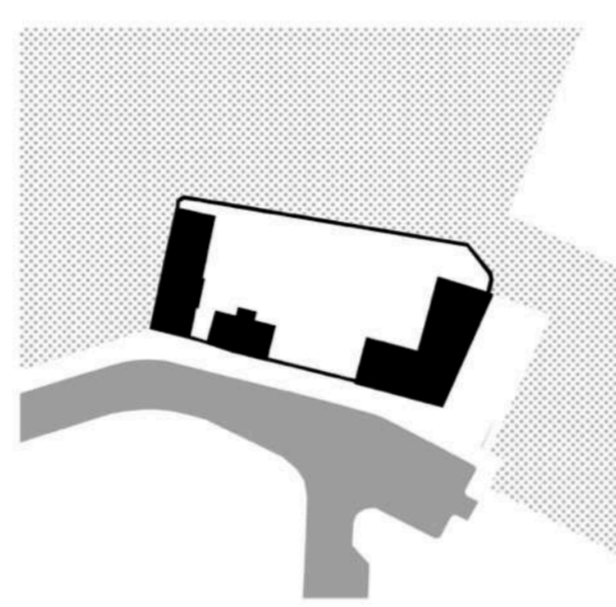


ESAMA SITUACIJA


KIEMO KONCEPCIJOS SCHEMA

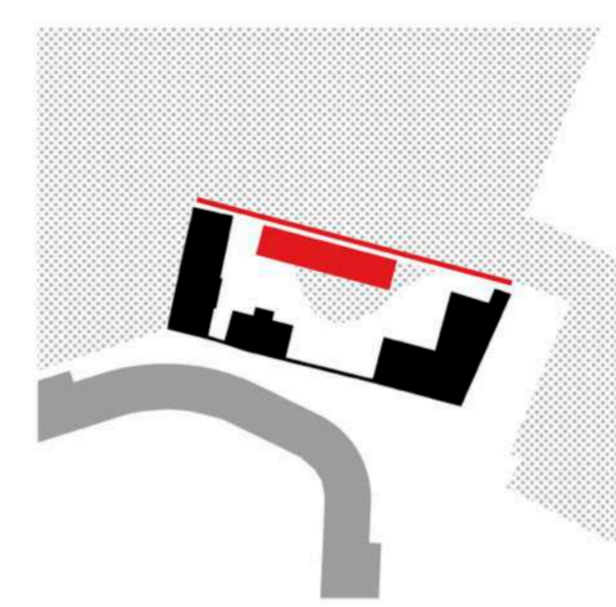



ŽELDYNŲ STRUKTŪROS KONCEPCIJA

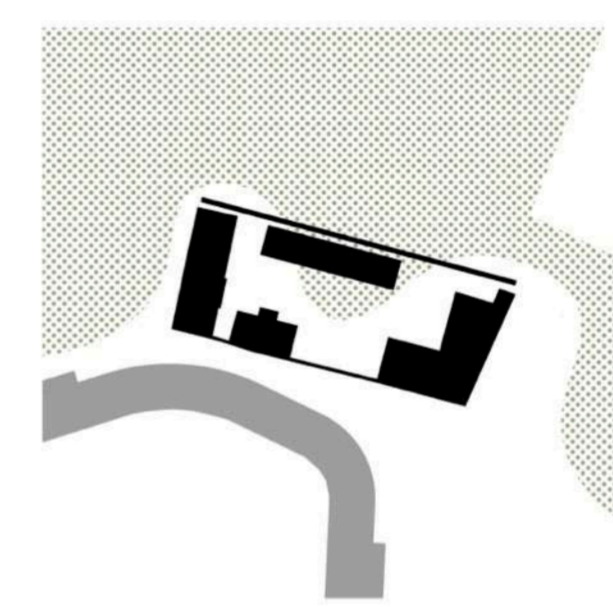

VIEŠŪJŲ ERDVIŲ SUTVARKYMO SCHEMA

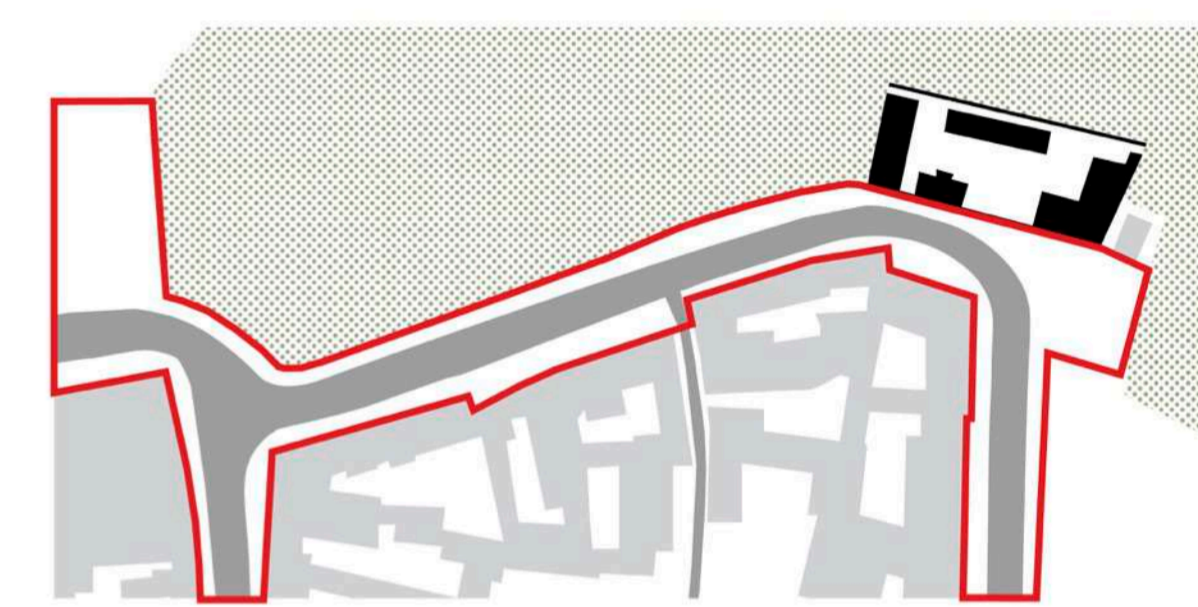

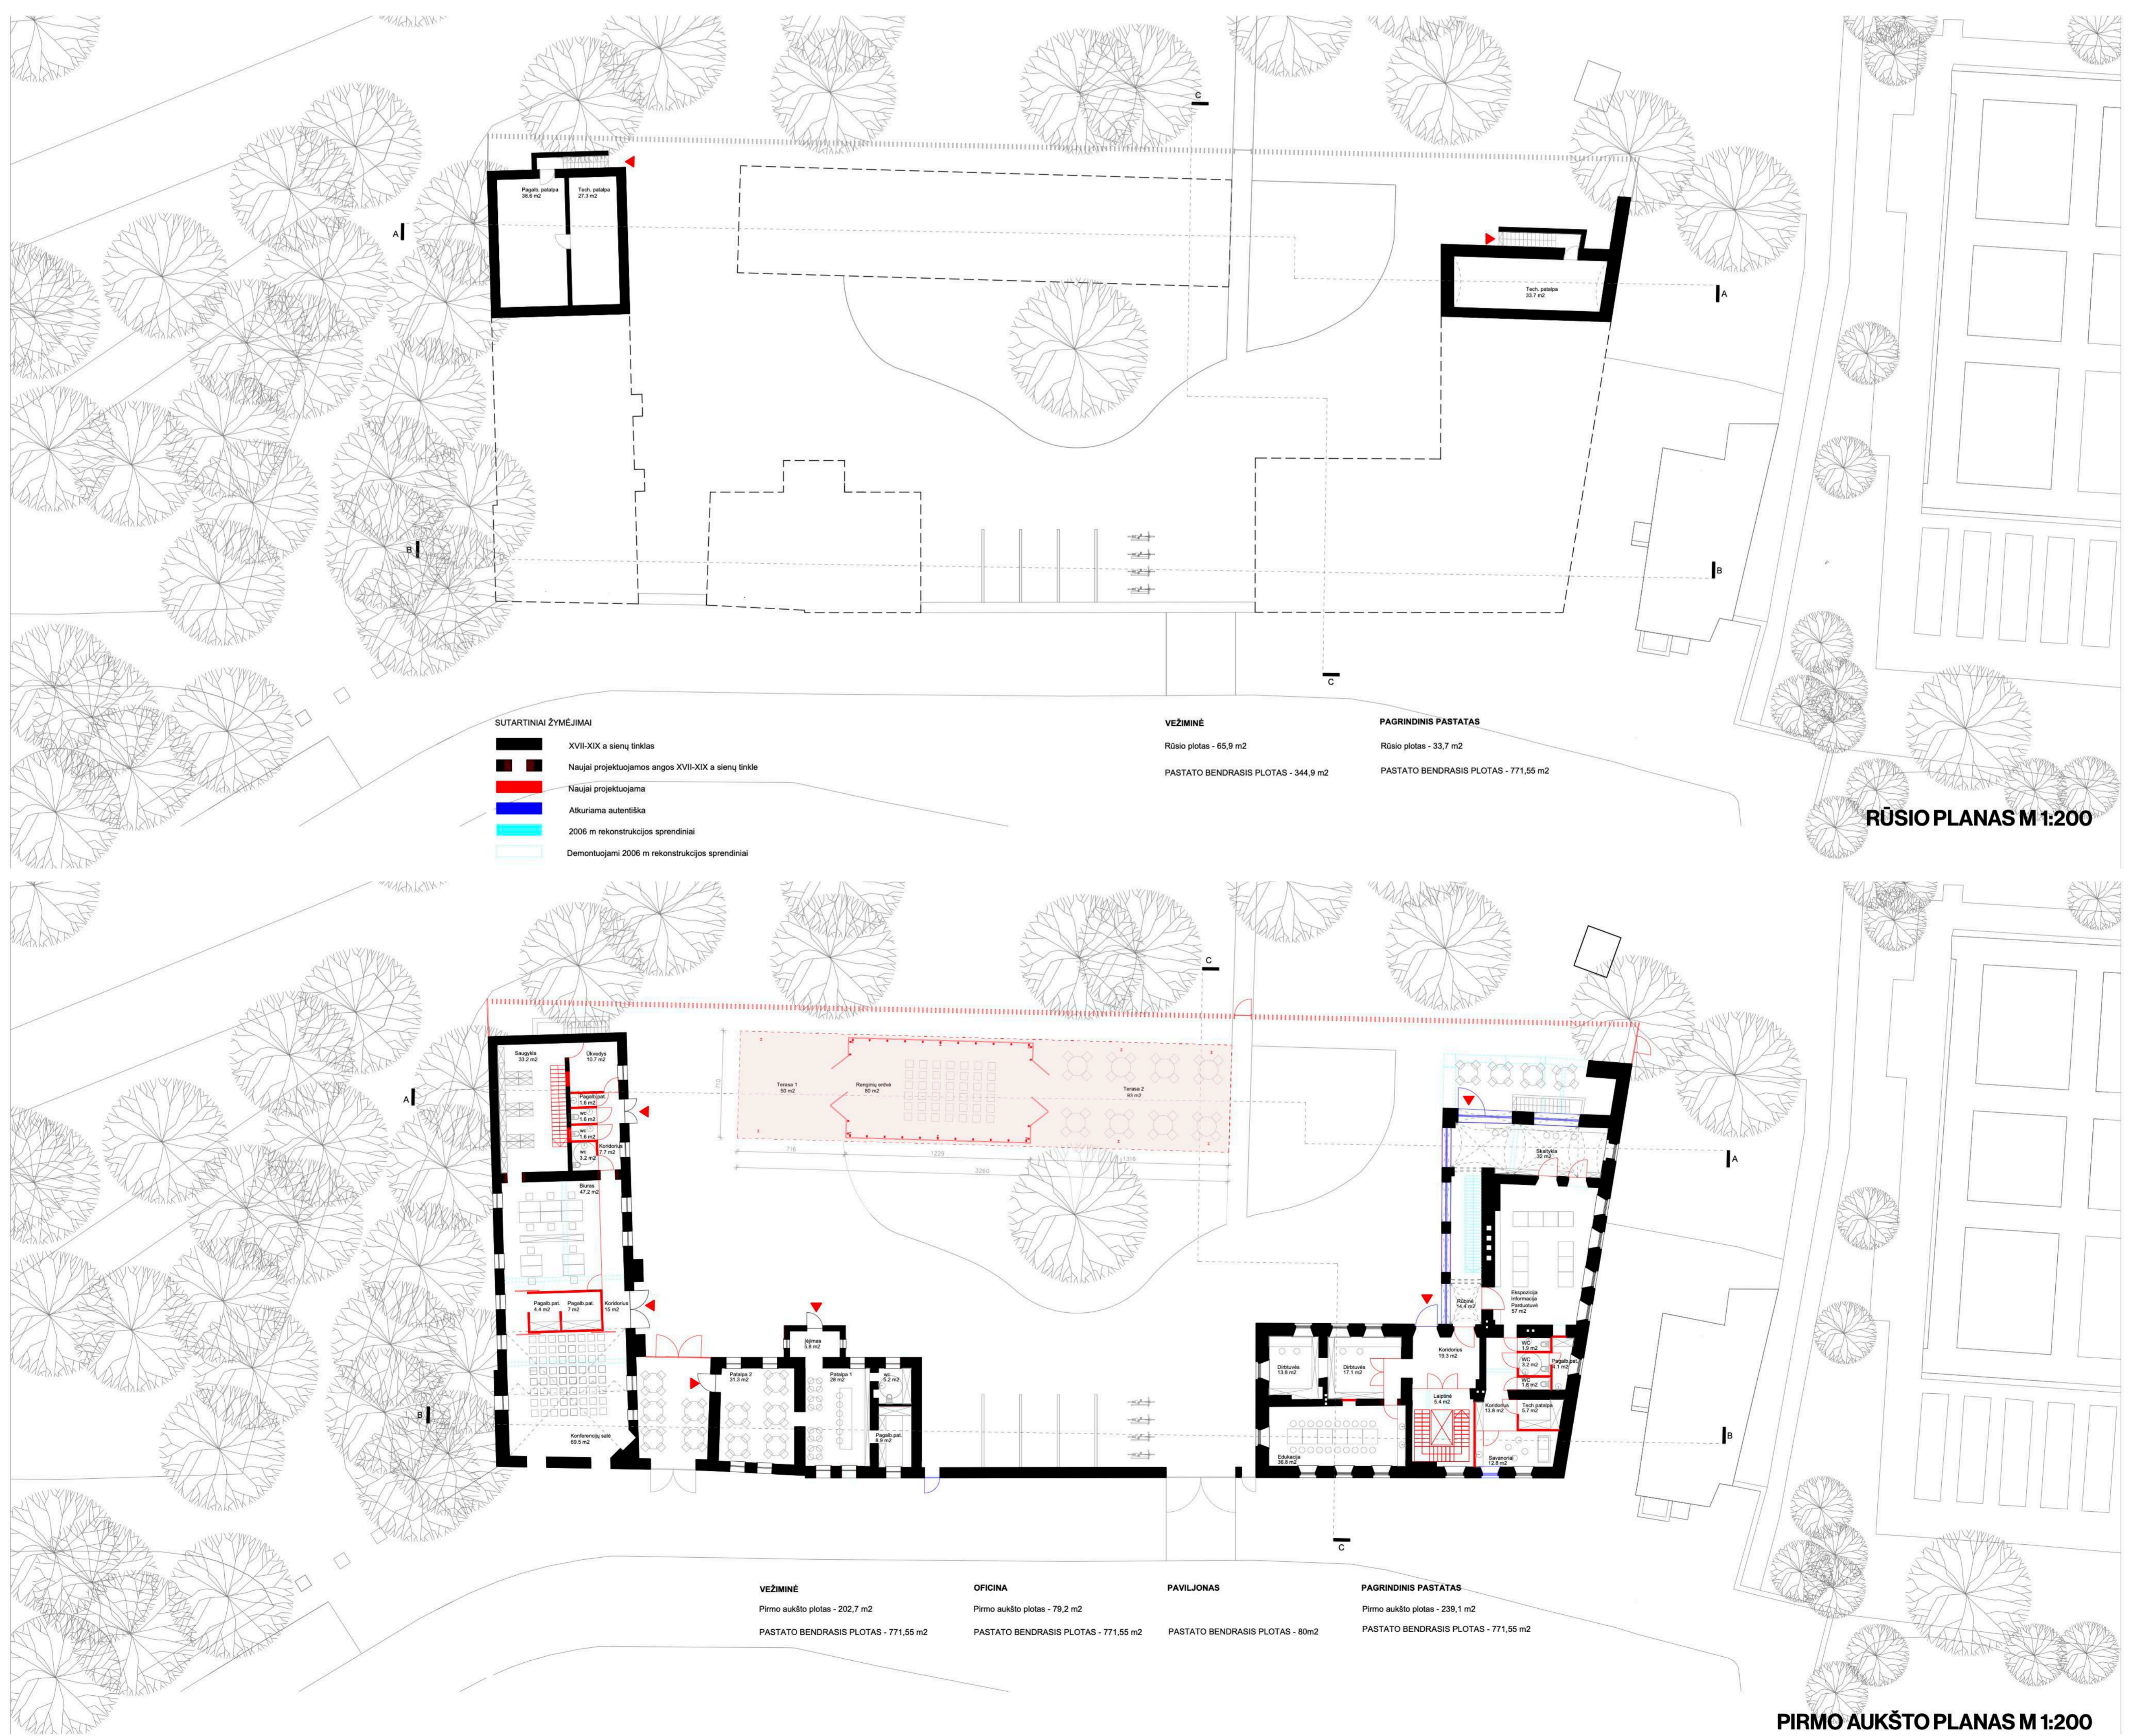


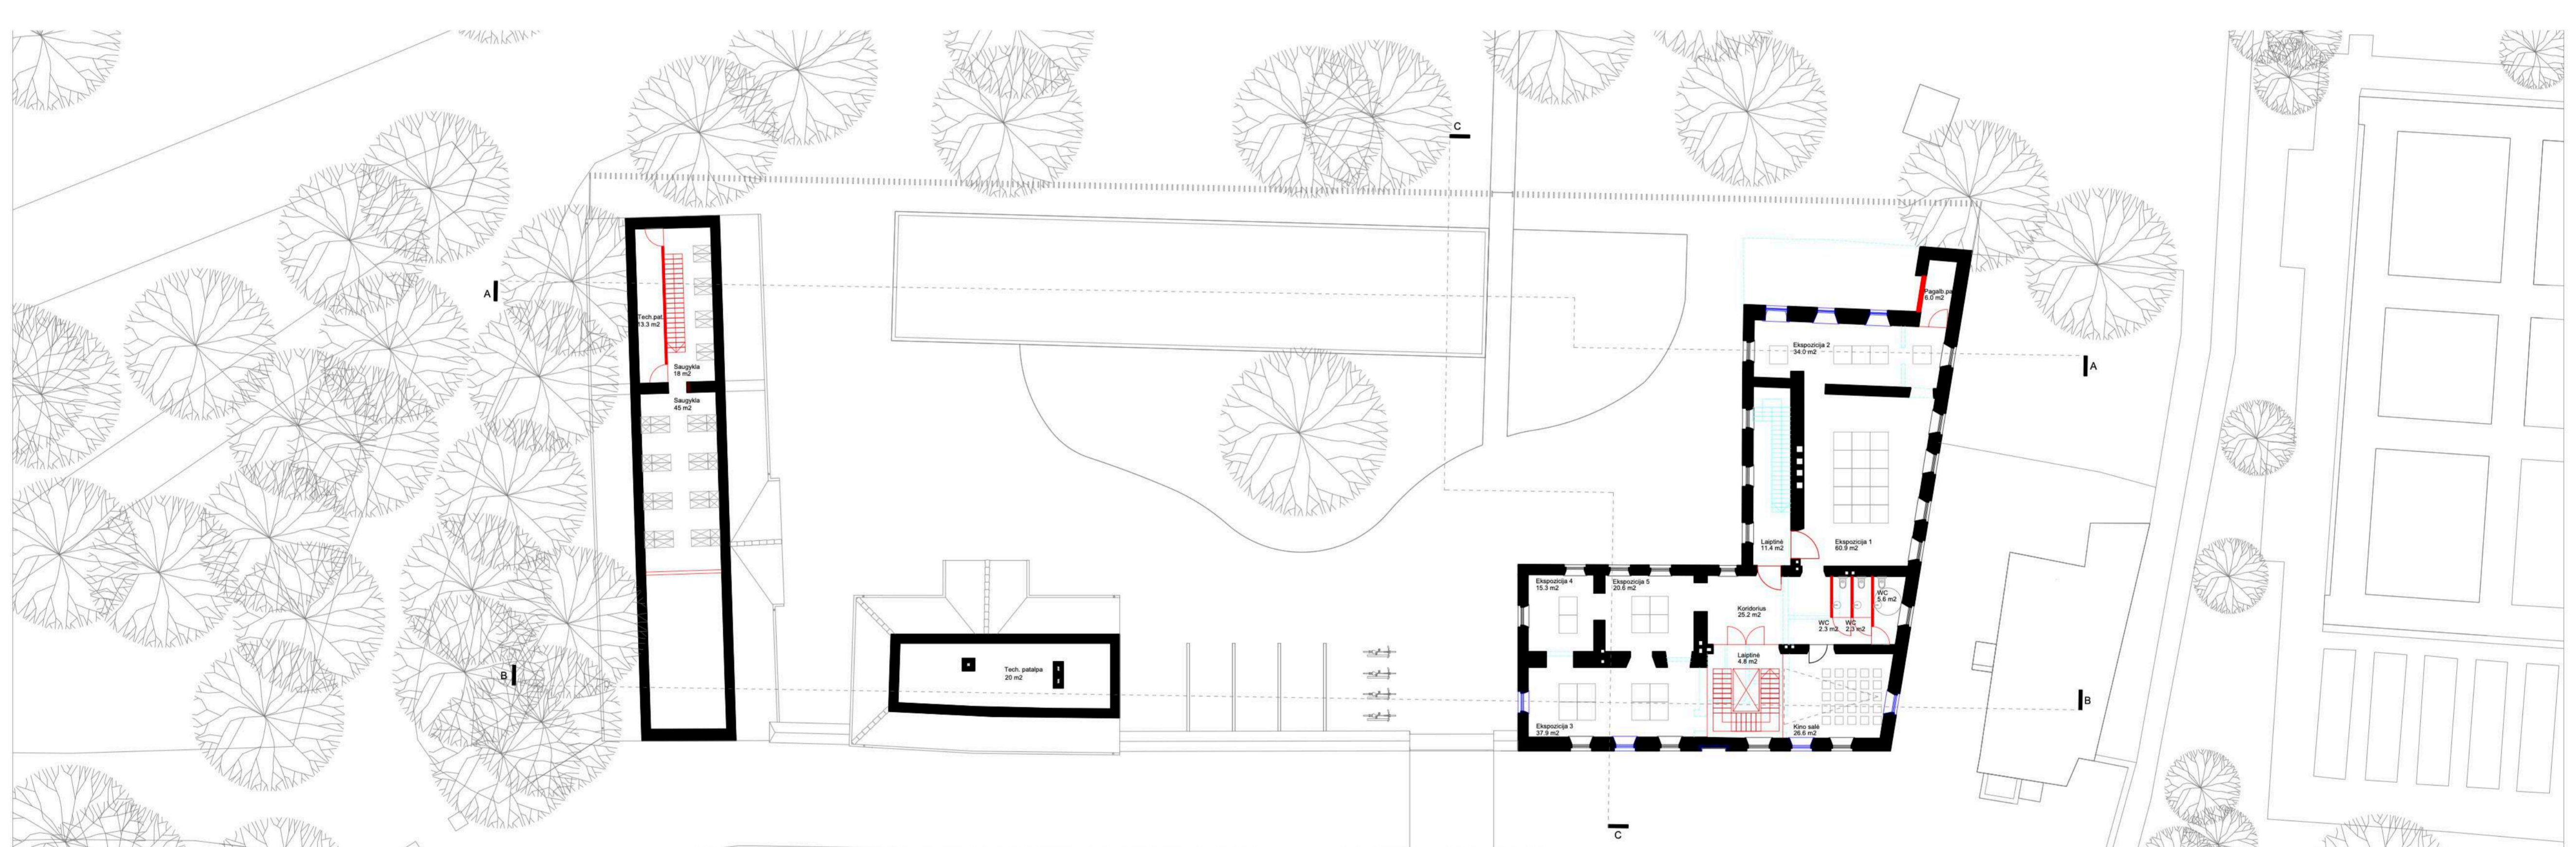

- SUTARTINIAI ŽYMEJIMAI**
- XVII-XX a sienų tinklas
 - Naujai projektuojamos angos XVII-XX a sienų tinkle
 - Naujai projektuojama
 - Atkuriamas autentiškia
 - 2006 m rekonstrukcijos sprendiniai
 - Demontuojami 2006 m rekonstrukcijos sprendiniai

VEŽIMINĖ Mansardos plotas - 76,3 m ² PASTATO BENDRASIS PLOTAS - 344,9 m ²	OFICINA Mansardos plotas - 20 m ² PASTATO BENDRASIS PLOTAS - 99,2 m ²	PAGRINDINIS PASTATAS Antro aukšto plotas - 252,9 m ² PASTATO BENDRASIS PLOTAS - 771,55 m ²
--	--	---

ANTRO AUKŠTO PLANAS M 1:200

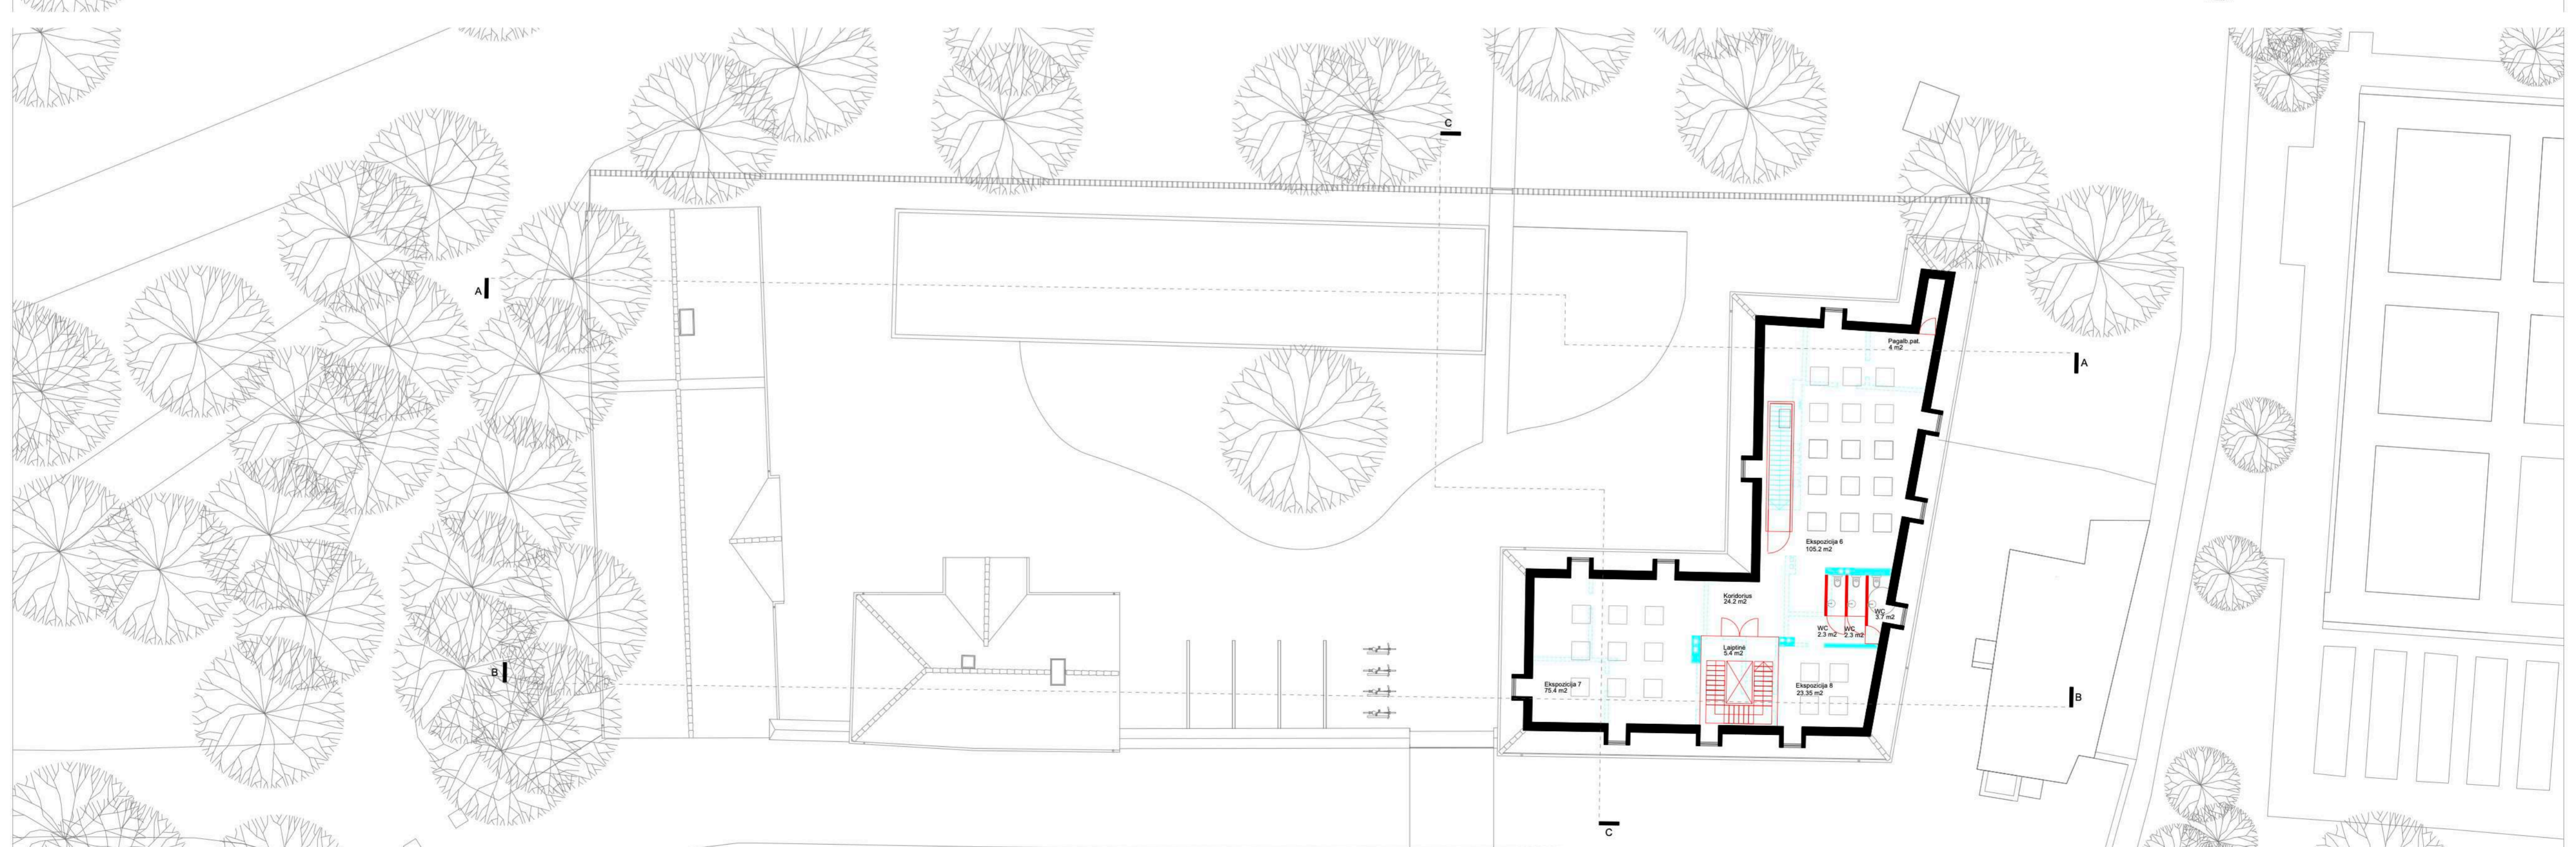


PAGRINDINIS PASTATAS Mansardos plotas - 245,85 m ² PASTATO BENDRASIS PLOTAS - 771,55 m ²



TREČIO AUKŠTO PLANAS M 1:200




PASTATO RAIDOS SCHEMA

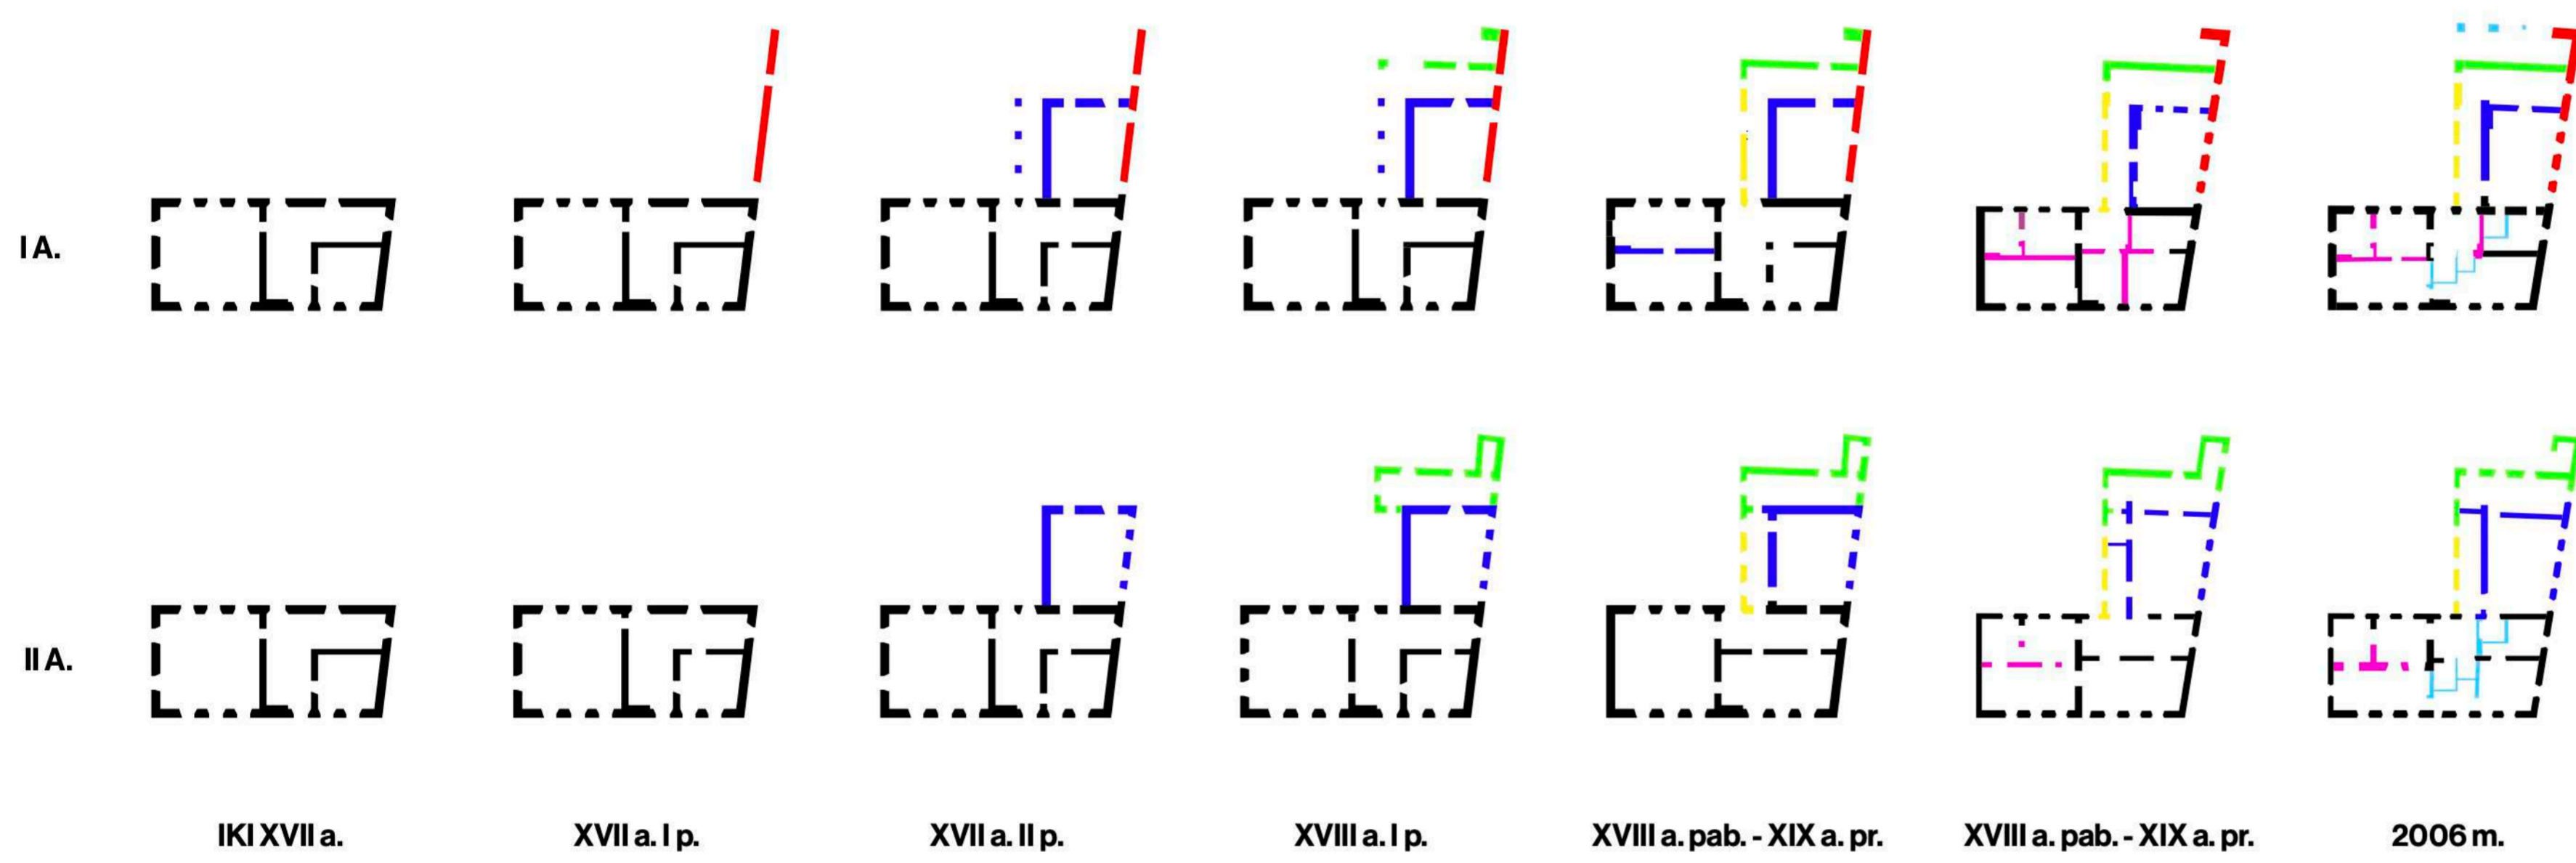

EKSPOZICINIŲ SPRENDINIŲ SCHEMA

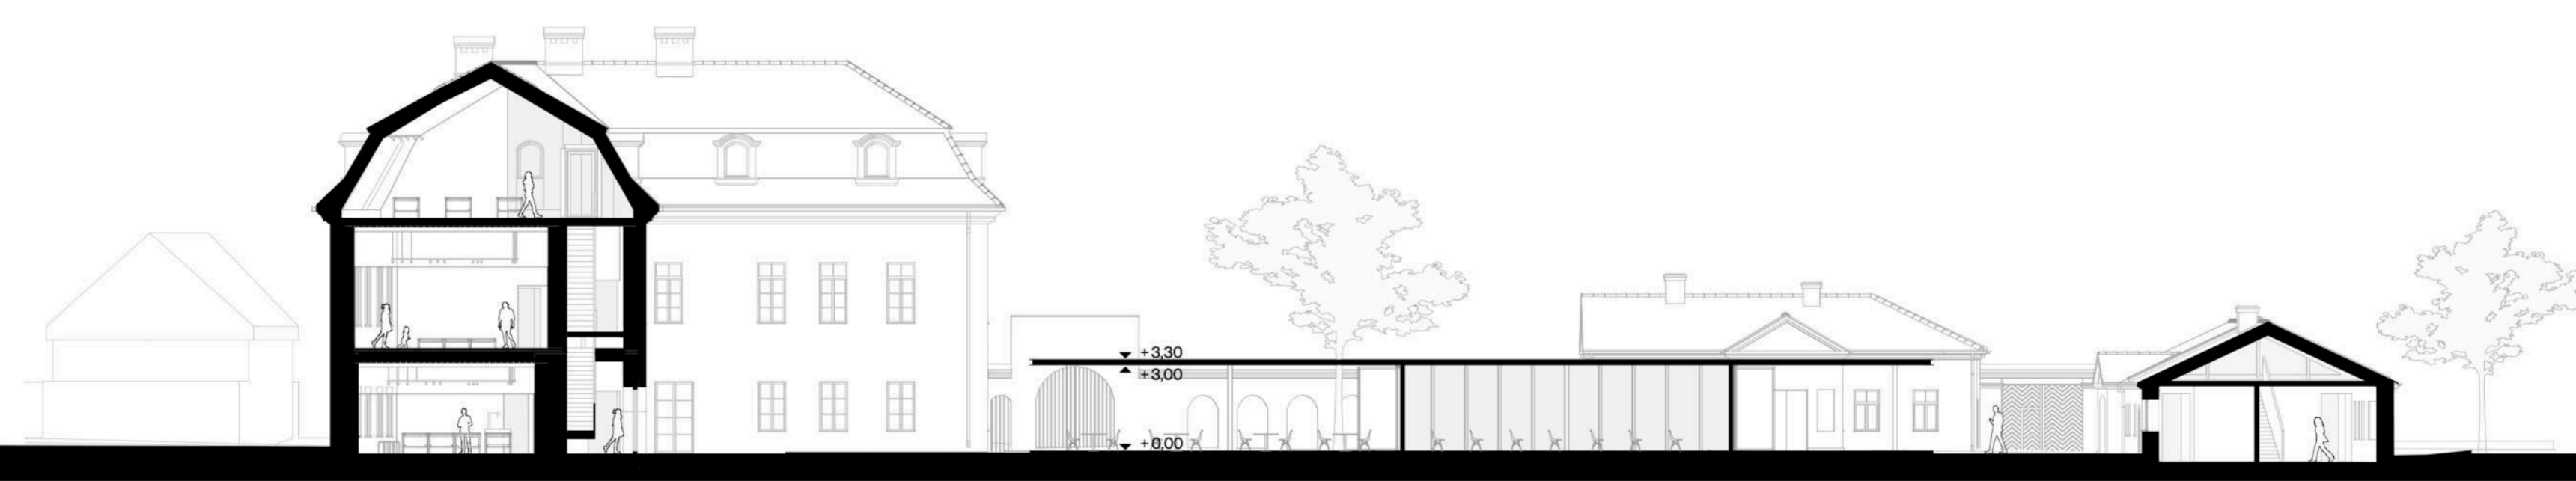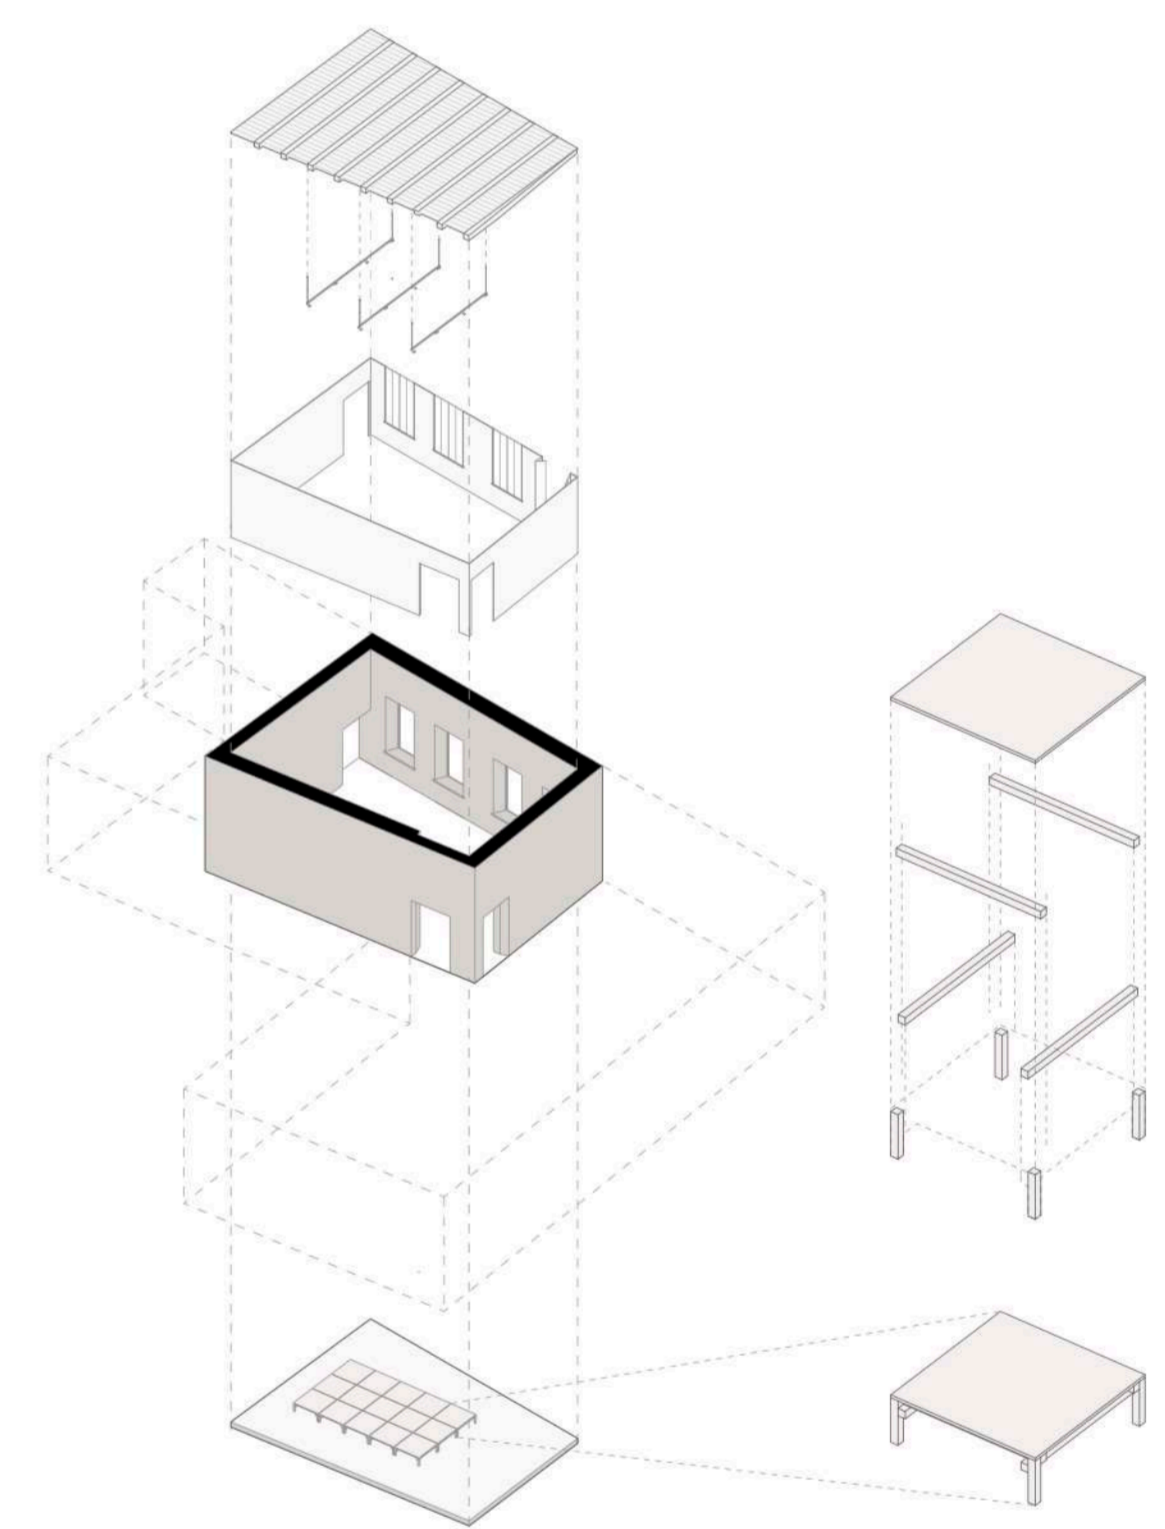


PJŪVIS A - A M 1:200

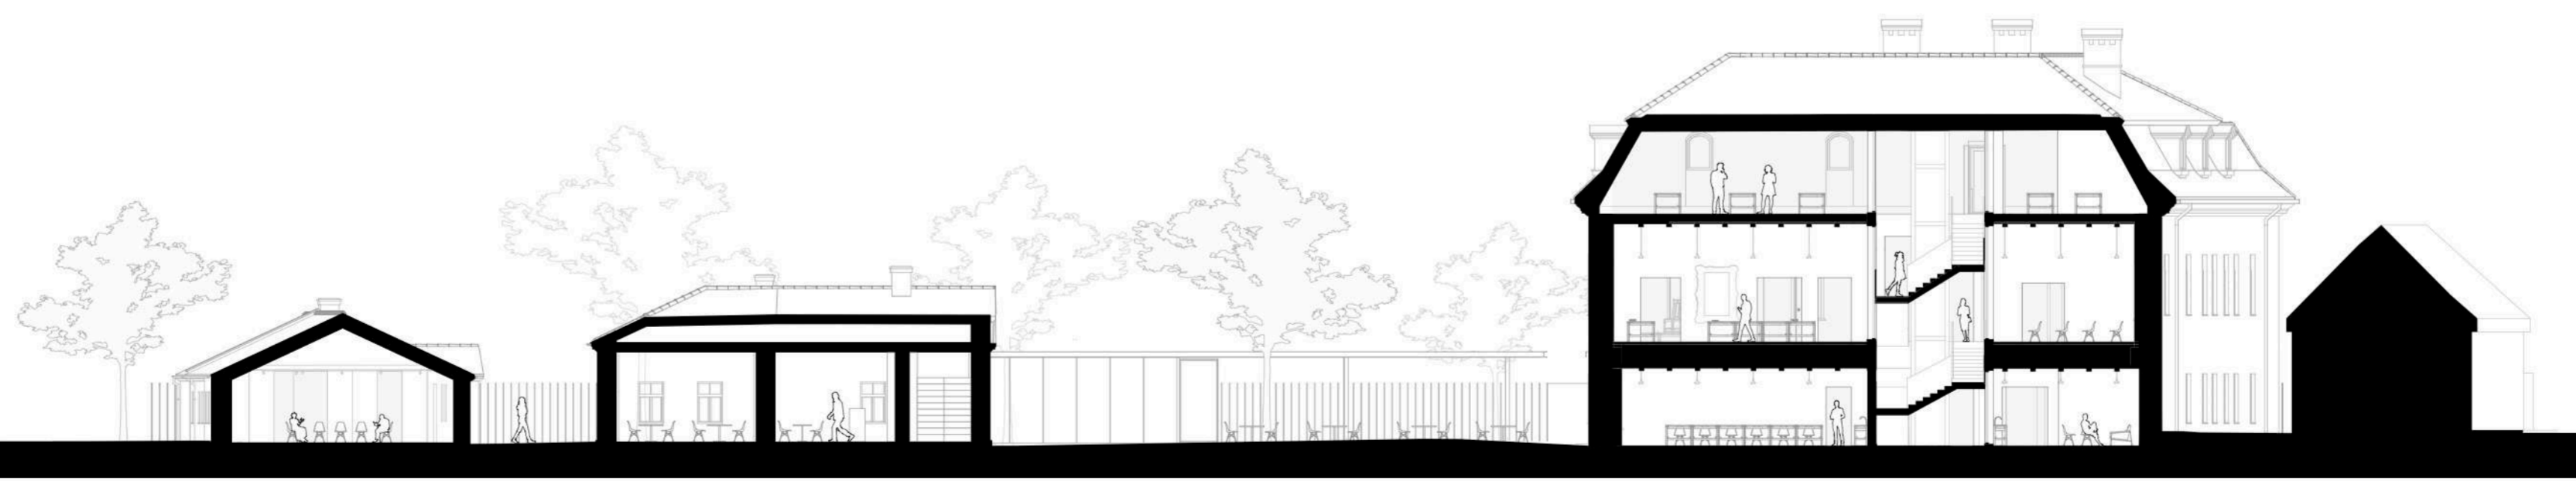

PJŪVIS B - B M 1:200



PJŪVIS C - C M 1:200

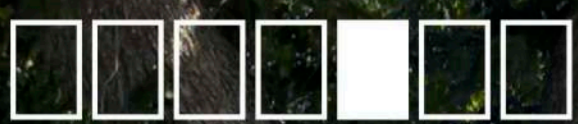


ŠIAURINIS FASADAS M 1:200



INFO-CENTRAS IR EKSPOZICIJŲ ERDVĖ PIRMAME AUKŠTE



SKAITYKLA PIRMAME AUKŠTE

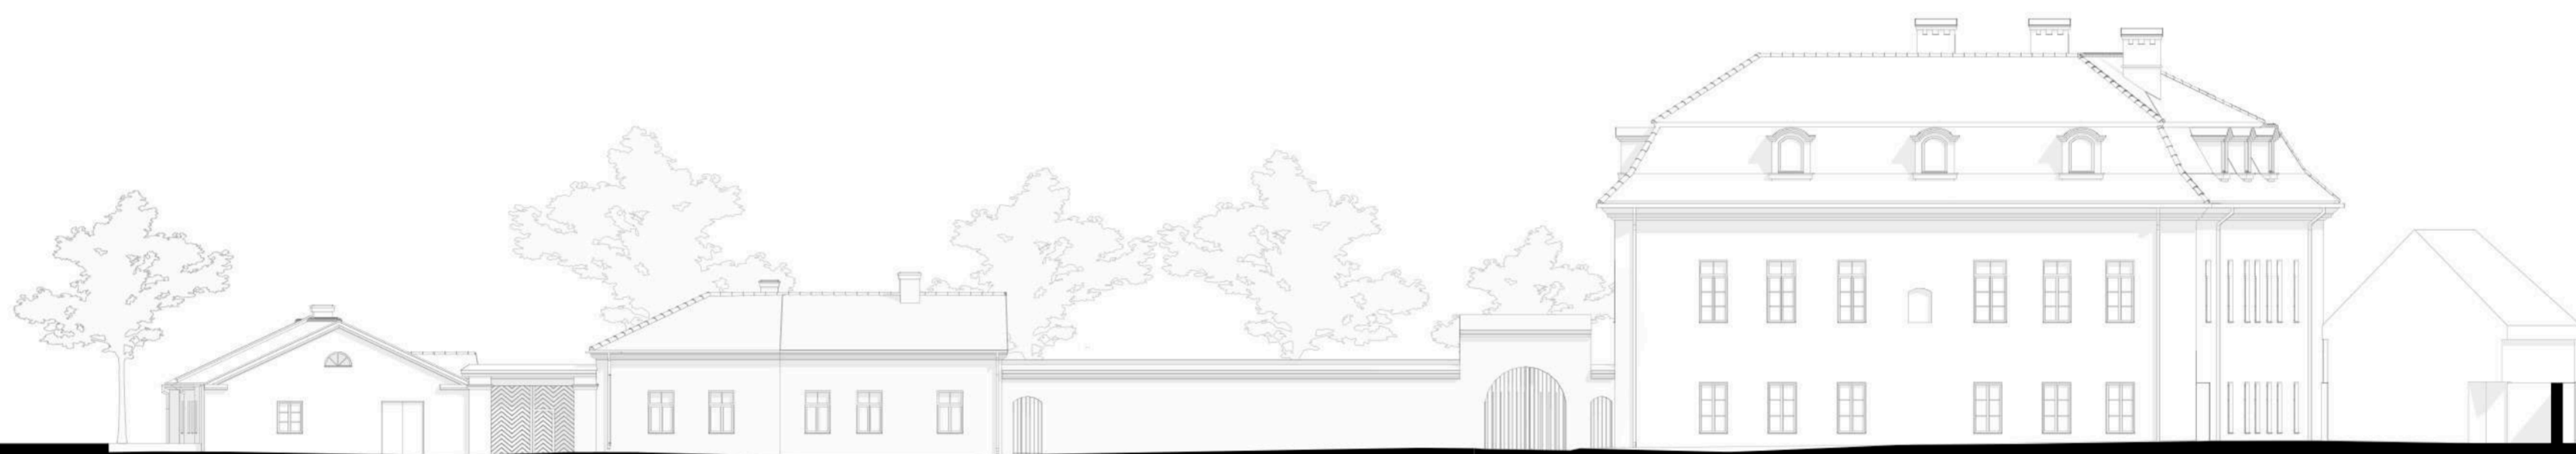


PIETINIS FASADAS M 1:200




EKSPOZICIJŲ ERDVĖ ANTRAME AUKŠTE



EKSPOZICIJŲ ERDVĖ TREČIAME AUKŠTE

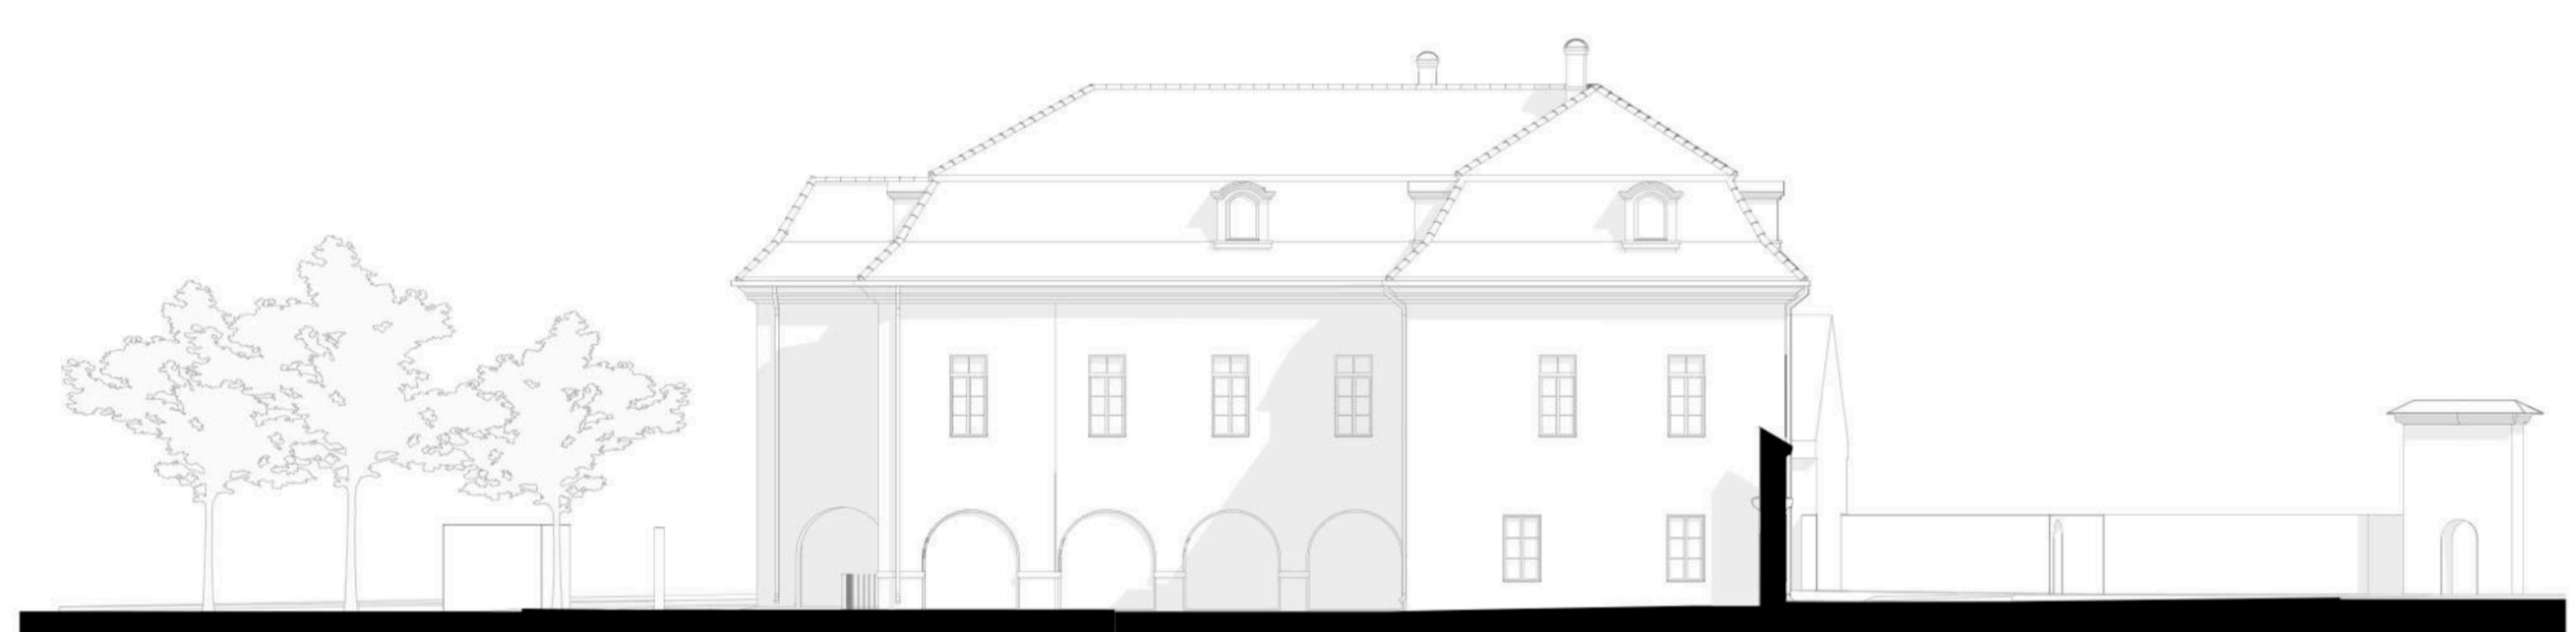

VAKARINIS FASADAS M 1:200

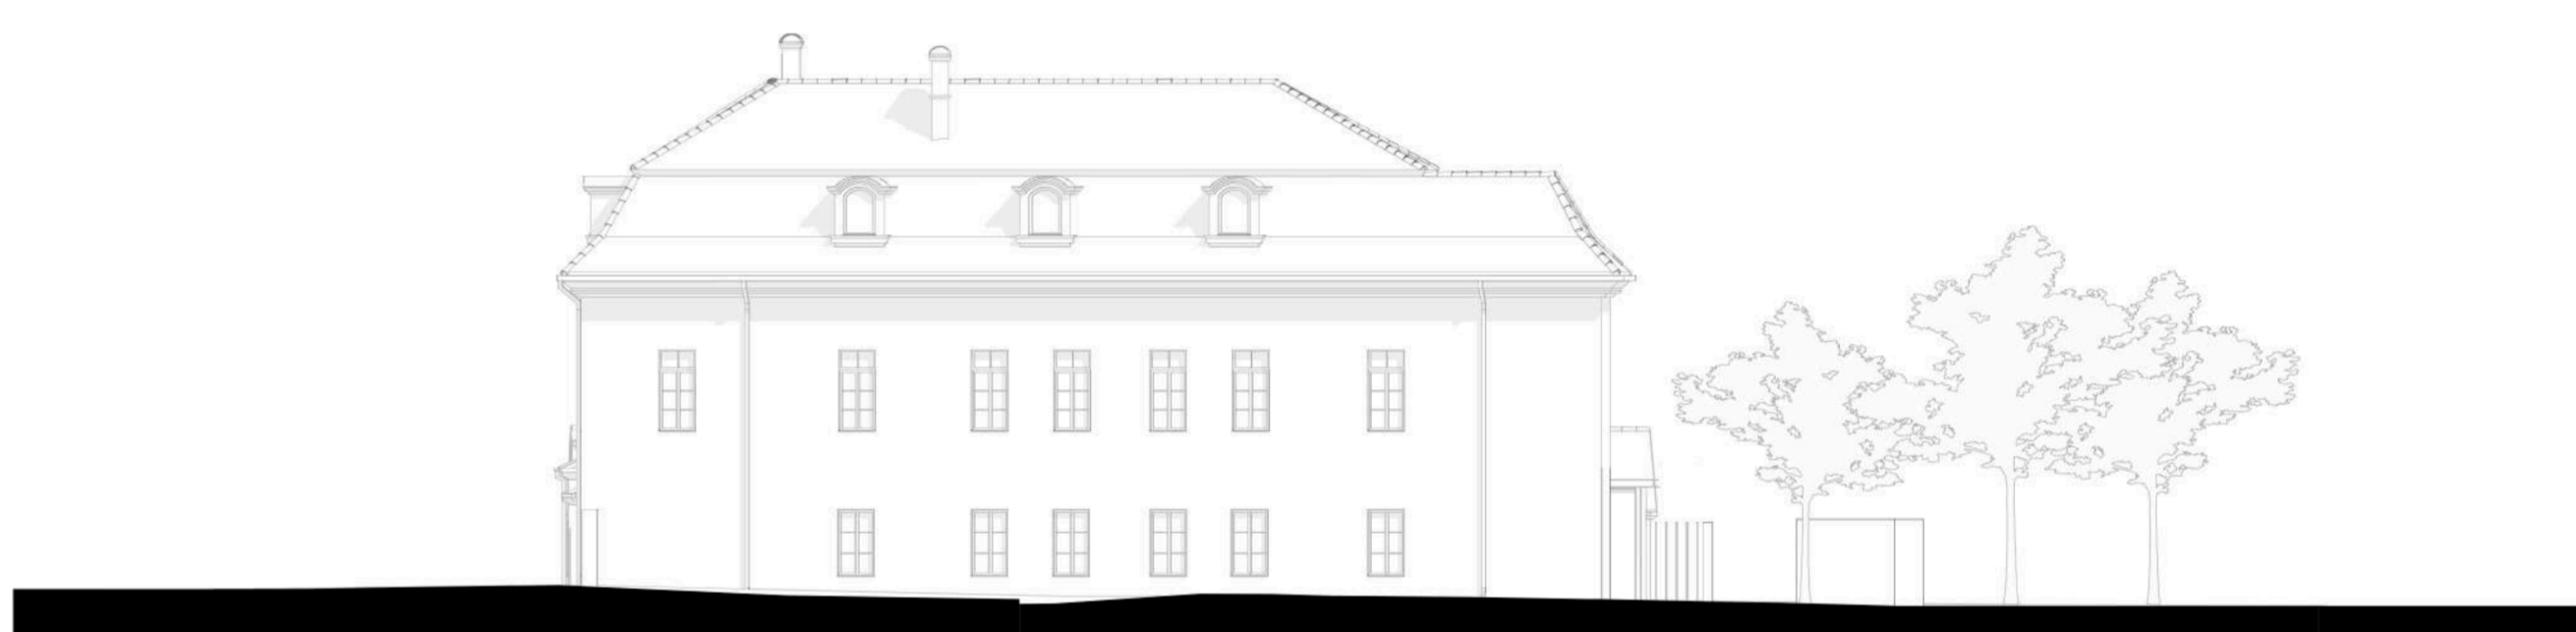

RYTINIS FASADAS M 1:200



KONFERENCIJŲ SALĖ VEŽIMINĖJE