



Ugnė Rotomskienė I.V.

PAŽYMOS NR. 712194
Vilnius, Tel.: 8-627 49446
ugne.rote@gmail.com

OBJEKTO PAVADINIMAS:	Daugiabučio gyvenamojo namo Pylimo g.38 Vilniuje, negyvenamųjų patalpų – pagalbinių patalpų Nr.41A paskirties keitimo į gyvenamąsias patalpas, atliekant kapitalinį remontą, projektas
STATYBOS VIETA	Vilniaus m. Sav., Vilniaus m., Pylimo g.38-41A Un.Nr.4400-1493-1592:5286 Vilniaus miesto istorinė dalis, vad. Senamiesčiu (u.o.k.16703), 57 kvartalas Trakų-Rūdininkų pietinės gynybinės sienos liekanos (u.o.k. 25158)
STATYBOS RŪŠIS:	Kapitalinis remontas
STATINIO PASKIRTIS:	Gyvenamoji (7.3)
STATINIO KATEGORIJA:	Ypatingas
STATYTOJAS (UŽSAKOVAS):	M V
<i>Su projekto sprendiniais susipažinau. Tvirtinu:</i>	
STADIJA:	Projektiniai pasiūlymai (PP)
PROJEKTO DALIS:	Bendroji dalis (BD)
PROJEKTO NUMERIS:	UR – 18-01-02 - PP
PROJEKTO VADOVAS:	 Ugnė Rotomskienė Atest. Nr.: A 977 , NKPAS Atest.Nr.3657
ARCHITEKTAS:	 Ugnė Rotomskienė

Vilnius 2019

AIŠKINAMASIS RAŠTAS

Projektiniai Pasiūlymai parengti „Daugiabučio gyvenamojo namo Pylimo g.38 Vilniuje, negyvenamųjų patalpų – pagalbinių patalpų Nr.41A paskirties keitimo į gyvenamąsias patalpas, atliekant kapitalinį remontą, projektas“


1. Privalomųjų dokumentų, kurių pagrindu parengtas techninis projektas sąrašas:

- 1.1. Vilniaus Senamiesčio Nekilnojamojo kultūros paveldo apsaugos specialusis planas
- 1.2. Vilniaus miesto bendrasis planas
- 1.3. Statytojo nuosavybės teisę patvirtinantys dokumentai.
- 1.4. Užsakovo Užduotis.

2. Pagrindinių normatyvinių dokumentų, kurių pagrindu parengtas techninis projektas, sąrašas:

- Lietuvos Respublikos Statybos Įstatymas
- LR Nekilnojamojo kultūros paveldo įstatymas
- PTR 3.06.01:2007 „Kultūros paveldo tvarkybos darbų projektų rengimo taisyklės“
- STR 1.04.04:2017 „Statinio projektavimas, projekto ekspertizė“
- LR teritorijų planavimo įstatymas;
- LR darbuotojų saugos ir sveikatos įstatymas;
- STR 1.01.03:2017 „Statinių klasifikavimas“;
- STR 1.01.08:2002 „Statinio statybos rūšys“
- STR 1.07.01:2010 "Statybą leidžiantys dokumentai".

- STR 2.02.01:2004 "Gyvenamieji pastatai".
- STR 2.02.02:2004 „Visuomeninės paskirties statiniai“
- STR 1.08.02:2002 „Statybos darbai“;
- STR 2.01.01(1):2005 „Esminiai statinio reikalavimai. Mechaninis atsparumas ir pastovumas“
- STR 2.01.01(2):1999 „Esminiai statinio reikalavimai. Gaisrinė sauga“;
- STR 2.01.01(3):1999 „Esminiai statinio reikalavimai. Higiena, sveikata, aplinkos apsauga“;
- STR 2.01.01(4):2008 „Esminiai statinio reikalavimai. Naudojimo sauga“
- STR 2.01.01(6):2008 „Esminiai statinio reikalavimai. Energijos taupymas ir šilumos išsaugojimas“;
- STR 2.01.07:2003 „Pastatų vidaus ir išorės apsauga nuo triukšmo“;
- STR 2.05.02:2008 „Statinių konstrukcijos. Stogai“;
- STR 2.05.03:2003 „Statybinių konstrukcijų projektavimo pagrindai“;
- STR 2.05.04:2003 „Poveikiai ir apkrovos“;
- STR 2.09.02:2005 „Šildymas, vėdinimas ir oro kondicionavimas“;

Atestato Nr.	UGNĖS ROTOMSKIENĖS I.V. Pažymos Nr.712194 Vilnius, Tel.: 8-627 49446 ugne.rote@gmail.com			Daugiabučio gyvenamojo namo Pylimo g.38 Vilniuje, negyvenamųjų patalpų – pagalbinių patalpų Nr.41A paskirties keitimo į gyvenamąsias patalpas, atliekant kapitalinį remontą, projektas		
977A	PV	U.Rotomskienė		2018	Aiškinamasis raštas	Laida
NKPAS 3657	Arch	U.Rotomskienė				0
Stadija	Užsakovas:			UR-18-01-02-PP-BD-AR	Lapas	Lapų
PP	M V				1	3

- STR 2.01.06:2009 „Statinių apsauga nuo žaibo. Išorinė statinių apsauga nuo žaibo“;
- STR 2.05.01:2005 „Pastatų atitvarų šiluminė technika“;
- STR 2.05.20:2006 „Langu ir išorės įėjimo durys“;
- STR 2.09.04:2008 „Pastato šildymo sistemos galia. Šilumos poreikis šildymui“;
- Rekomendacijos R 16-00 "Statinio projekto sudėtis";
- HN 98:2000 „Natūralus ir dirbtinis apšvietimas“;
- HN 33:2007 „Akustinis triukšmas“;
- HN 80:2000 „Elektromagnetinis laukas darbo vietose ir gyvenamojoje aplinkoje“;
- Lietuvos Respublikos priešgaisrinės saugos įstatymas.
- Gaisrinės saugos pagrindiniai reikalavimai (taisyklės).
- Kitais statybos normatyviniais dokumentais.

4. Projektuojamas, remontuojamas objektas.

4.1. Esama padėtis.

Remontuojamos negyvenamos patalpos (unik. Nr. 4400-1498-1592:5286) randasi pastate Pylimo g.38/Ligoninės g.1, Vilniaus Senamiesčio kvartale Nr.57, sklype Nr.509. Vilniaus Senamiesčio Apsaugos Specialiajame plane pastatas nurodomas kaip turintis vertingųjų sąvybių požymių. Sklypui numatytas režimas – T.1.2, kuriame nurodytas pastato pritaikymo būdas – kultūros paveldo objekto ar jo sudedamųjų dalių pertvarkymas naudoti, suderinant valdytojo ir visuomenės poreikius.

Patalpos randasi pastate Pylimo g.38/ Ligoninės g.1, kurio paskirtis gyvenamoji (trijų ir daugiau pastatai). Pastatas rekonstruotas 1940 metais ir šios rekonstrukcijos metu įgavęs dabartinį pavidalą. Gyvenamas namas 2 aukštų su rūsiu ir pastoge. Pastato architektūra neturi stiliaus bruožų. Fasada turi mažai dekoru elementų: tik traukes ir karnyzus fasado sienose. 1940m. rekonstrukcijos metu kiemo fasade perkomponuotos iki tol buvusios penkios arkos, analogiškas matome priešingame kiemo fasade, kuris priklauso korpusui prie Pylimo gatvės.

Stogo danga – molinės čerpės. Ligoninės gatvės fasade jau įrengta nereguliari eilė „Velux“ stoglangių. Nereguliarumas padeda išvengti monotonijos ir mažiau ardo stogo formą.

Priešais įrengiamą pastogę, priešais esančiame vidinio kiemo fasade jau įrengti du tūriniai stoglangiai.

4.2. Objekto projektavimo koncepcija.

Atliekant kapitalinį patalpos remontą, bus įrengiami „Velux“ stoglangiai stogo konstrukcijoje ir iš kiemo pusės įrengiamas tūrinis stoglangis, kurio gabaritas analogiškas esamiems tūriniais stoglangiams, priešais esančiame vidinio kiemo fasade. Tūrinis stoglangis kartoja tūrį, piešinį, detales jau esamų ir įrengtų tūrinių stoglangių, siekiant kiemo fasaduose nedaryti naujų tūrinių ir detalių.

Ligoninės gatvės fasaduose įrengiami „Velux“ stoglangiai.

Atliekant kapitalinį patalpos remontą bus keičiama negyvenamos patalpos paskirtis į gyvenamąją. Patalpa perplanuojama. Patalpoje įrengiamas sanmazgas ir dušinė. Pagrindinėje patalpoje įrengiama kriauklė. Patalpa zonuojama baldais. Ten, kur palėpės aukštis nedidelis, atskiriamos dvi patalpėlės, kurias galima pritaikyti miegojimui.

Įrengiant pastogę, numatoma pakelti nuotekų ir vandentiekio stovus, esančius antrame aukšte, bute Nr. 41, kuris priklauso tai pačiai savininkei Miglei Vidžiūnaitei. Inžineriniai sprendimai bus pateikiami TDP projekto stadijoje.

--	--

Įrengus patalpą ir pakeitus jos paskirtį į gyvenamą, reikės vienos papildomos vietos parkavimui vidaus kieme. Šiuo metu kiemas nėra perpildytas automobilių parkavimu. Patalpos kapitalinio remonto projektas numato darbus tik esamose statinio ribose, esamose patalpose. Jokie žemės darbai nebus vykdomi.

PATALPOS BENDRIEJI RODIKLIAI

Remontuojamos patalpos Vilniuje, pastate Pylimo g.38/ Ligoninės g.1, (Pat. Un.Nr.4400-1493-1592:5286) bendrieji rodikliai keičiasi nežymiai, bendrasis plotas padidėja 4,99 kv.m. t.y. 17 procentų.

Eil/nr	Pavadinimas	Plotas, kv.m.	Pastabos
	Projektuojama gyvenamoji patalpa (butas)		
	Buto bendras plotas	34,06	
	Buto gyvenamas plotas	28,76	
	Buto naudingas plotas	34,06	
	Buto pagalbinis plotas	5,30	
Eil/nr	Pavadinimas	Plotas, kv.m.	Pastabos
	Esamos negyvenamos patalpos bendras plotas	29,07	
	Esamos negyvenamos patalpos pagrindinis plotas	26,23	

Projekto vadovas

Ugnė Rotomskienė (A977, nkpas AtestNr.3657)

--	--	--

PROJEKTAVIMO UŽDUOTIS

2018-02-19

1. Paruošti Projektinius Pasiūlymus, kurį priduoti tvirtinimui derinančioms instancijoms.
2. Projekte suprojektuoti Negyvenamųjų patalpų (Un. Nr. 4400-1493-1592:5286) paskirties keitimo į gyvenamąsias patalpas Pylimo g.38-41A Vilniaus Senamiestyje kapitalinį remontą.
3. Paruošti bendrąją projekto dalį : aiškinamąjį raštą.
4. Paruošti du projekto egzempliorius popieriniame pavidale.

Užsakovė

M V

Vilnius, 2018-02-19

DETALIZUOTI KVARTALŲ TVARKYMO IR NAUDOJIMO REŽIMAI


TERITORIJOS NR. II

KVARTALO NR. 57

1	2	3	4	5
Pylimo 46-38, Ligoninės 3,7,9, Rūdninkų 13,15 – Trakų – Rūdninkų vartų pietinės gynybinės sienos dalies liekanos	Statiniai – nekilnojamosios kultūros vertybės G253K6	Konservavimas – restauravimas Galimi: techniniai ir moksliniai tyrimai, - konservavimo darbai, - priešavariniai darbai (avarijos grėsmės pašalinimo darbai), - fragmentinio restauravimo darbai; - pritaikymo darbai - ekspozicinių priemonių ir inžinerinių tinklų įrengimas; paprastas remontas (atliekamas tik nevertingose dalyse ir elementuose); Galimas dalinis sunaikinto užstatymo atkūrimas;	Ribotas naudojimas	Vertingos saugomos statinio dalys ir elementai nurodyti NKV dosje.
Pylimo 46/15 – Pastatas	Statiniai – kultūros paveldo objektai siūlomi į Vilniaus vietinį kultūros vertybių registrą Vn-S129	Restauravimas – - Vertingi elementai, rūšiai; Restauravimas – atkūrimas – - galimi visų rūšių tyrimai, priešavariniai, konservavimo, restauravimo, atkūrimo, pritaikymo darbai, paprastas remontas. - Kapitalinis remontas ir rekonstrukcija galimi nevertingose dalyse ir elementuose;	Ribotas naudojimas - galimos paskirtys: gyvenamoji, visuomeninė, komercinė ir smulkaus verslo	Vertingos saugomos statinio dalys ir elementai nurodyti statinio apskaitos lape.
	Teritorijos elementai	Restauravimo, atkūrimo, remonto darbai		
	Želdynai	Rekonstravimas - atkūrimas		
Pylimo 44 – Pastatų kompleksas	Statiniai – kultūros paveldo objektai siūlomi į Vilniaus vietinį kultūros vertybių registrą Vn-G76K	Restauravimas – - Fasadai, vertingi elementai; Restauravimas – atkūrimas – - galimi visų rūšių tyrimai, priešavariniai, konservavimo, restauravimo, atkūrimo, pritaikymo darbai, paprastas remontas. - Kapitalinis remontas ir rekonstrukcija galimi nevertingose dalyse ir elementuose;	Ribotas naudojimas - galimos paskirtys: gyvenamoji, visuomeninė, komercinė ir smulkaus verslo	Vertingos saugomos statinio dalys ir elementai nurodyti statinio apskaitos lape.
	Teritorijos elementai	Restauravimo, remonto darbai		
	Želdynai	Restauravimas - regeneravimas		
Pylimo 42 – Pastatas	Statiniai – kultūros paveldo objektai siūlomi į Vilniaus vietinį kultūros vertybių registrą Vn-S130	Restauravimas – - Fasadai, vertingi elementai; Restauravimas – atkūrimas – - galimi visų rūšių tyrimai, priešavariniai, konservavimo, restauravimo, atkūrimo, pritaikymo darbai, paprastas remontas. - Kapitalinis remontas ir rekonstrukcija galimi nevertingose dalyse ir elementuose;	Ribotas naudojimas - galimos paskirtys: gyvenamoji, visuomeninė, komercinė ir smulkaus verslo	Vertingos saugomos statinio dalys ir elementai nurodyti statinio apskaitos lape.
Ūkinis kiemo korpusas	Kiti statiniai	Gali būti remontuojami, rekonstruojami, nedidinant aukštumo, griaunami;	-----	Bendrieji nurodymai rekonstruojamiems ir naujai statomiems pastatams pateikiami lape 3.
	Teritorijos elementai	Restauravimo, remonto darbai		
	Želdynai	Restauravimas - regeneravimas		
Pylimo 40 – Pastatas	Statiniai – kultūros paveldo objektai siūlomi į Vilniaus vietinį kultūros vertybių registrą Vn-S131	Restauravimas – - Fasadai, vertingi elementai; Restauravimas – atkūrimas – - galimi visų rūšių tyrimai, priešavariniai, konservavimo, restauravimo, atkūrimo, pritaikymo darbai, paprastas remontas. - Kapitalinis remontas ir rekonstrukcija galimi nevertingose dalyse ir elementuose;	Ribotas naudojimas - galimos paskirtys: gyvenamoji, visuomeninė, komercinė ir smulkaus verslo	Vertingos saugomos statinio dalys ir elementai nurodyti statinio apskaitos lape.
2 Ūkiniai kiemų korpusai	Kiti statiniai	Gali būti remontuojami, rekonstruojami, nedidinant aukštumo, griaunami;	-----	Bendrieji nurodymai rekonstruojamiems ir naujai statomiems pastatams pateikiami lape 3.
	Teritorijos elementai	Restauravimo, remonto darbai		
	Želdynai	Restauravimas - regeneravimas		
Pylimo 38/1 – Pastatų kompleksas: Šiaurės vakarų pastatas,	Statiniai – kultūros paveldo objektai siūlomi į Vilniaus vietinį kultūros vertybių registrą Vn-G77K1	Restauravimas – - Fasadai, vertingi elementai, rūšiai; Restauravimas – atkūrimas – - galimi visų rūšių tyrimai, priešavariniai, konservavimo, restauravimo, atkūrimo, pritaikymo darbai, paprastas remontas. - Kapitalinis remontas ir rekonstrukcija galimi nevertingose dalyse ir	Ribotas naudojimas - galimos paskirtys: gyvenamoji, visuomeninė, komercinė ir smulkaus verslo	Vertingos saugomos statinio dalys ir elementai nurodyti statinio apskaitos lape.


1	2	3	4	5
Pietryčių pastatas;	Statiniai – kultūros paveldo objektai siūdomi į Vilniaus vietinį kultūros vertybių registrą- Vn-G77K2	elementuose; Restauravimas – - Fasadai, vertingi elementai; Gali būti remontuojami, rekonstruojami, nedidinant aukštingumo;	-----	-----
	Teritorijos elementai	Restauravimo, remonto darbai		
	Želdynai	Restauravimas - regeneravimas		
1	2	3	4	5
Skveras Pylimo ir Ligoninės g. kampe	Teritorijos elementai	Restauravimo, remonto darbai		
	Želdynai	Restauravimas - regeneravimas		
1	2	3	4	5
Ligoninės 3 – Tvora	Statiniai – kultūros paveldo objektai siūdomi į Vilniaus vietinį kultūros vertybių registrą- Vn-S126	Restauravimas – - Galimi visų rūšių tyrimai, priešavariniai, konservavimo, restauravimo, dalinio atkūrimo, pritaikymo darbai. - Paprastas ir kapitalinis remontas galimi nevertingose dalyse ir elementuose	Ribotas naudojimas	Vertingos saugomos statinio dalys ir elementai nurodyti statinio apskaitos lape.
	Vakarų korpusas	Kiti statiniai	-----	Bendrieji nurodymai rekonstruojamiems ir naujai statomiems pastatams pateikiami lape 3.
Kiemo pietų korpusas	Kiti statiniai	Restauravimas – - Vertingi elementai; Restauravimas – atkūrimas – - galimi visų rūšių tyrimai, priešavariniai, konservavimo, restauravimo, atkūrimo, pritaikymo darbai, paprastas remontas. - Kapitalinis remontas ir rekonstrukcija galimi nevertingose dalyse ir elementuose.	-----	
	2 kiemo korpusai	Kiti statiniai	-----	
	Kiti statiniai	Restauravimas – - Vertingi elementai; Gali būti remontuojami, rekonstruojami, nedidinant aukštingumo;	-----	
	Kiti statiniai	Gali būti remontuojami, rekonstruojami, nedidinant aukštingumo, griaujami; Galimas sunaikinto užstatymo atkūrimas	-----	
1	2	3	4	5
Ligoninės 5 - Pastatas	Teritorijos elementai	Restauravimo, remonto darbai		
	Želdynai	Restauravimas - regeneravimas		
1	2	3	4	5
Ligoninės 7 - Pastatas	Statiniai – kultūros paveldo objektai siūdomi į Vilniaus vietinį kultūros vertybių registrą- Vn-S127	Restauravimas – - Fasadai, vertingi elementai; Restauravimas – atkūrimas – - galimi visų rūšių tyrimai, priešavariniai, konservavimo, restauravimo, atkūrimo, pritaikymo darbai, paprastas remontas. - Kapitalinis remontas ir rekonstrukcija galimi nevertingose dalyse ir elementuose.	Ribotas naudojimas - galimos paskirtys: gyvenamoji, visuomeninė, komercinė ir smulkaus verslo	Vertingos saugomos statinio dalys ir elementai nurodyti statinio apskaitos lape.
	Kiemo korpusas	Kiti statiniai	-----	Bendrieji nurodymai rekonstruojamiems ir naujai statomiems pastatams pateikiami lape 3.
Ligoninės 9 - Namas	Kiti statiniai	Gali būti remontuojami, rekonstruojami, nedidinant aukštingumo, griaujami;	-----	
	Kiti statiniai	Galimas sunaikinto užstatymo atkūrimas	-----	
	Teritorijos elementai	Restauravimo, remonto darbai		
	Želdynai	Restauravimas - regeneravimas		
1	2	3	4	5
Ligoninės 9 - Namas	Statiniai - nekilnojamosios kultūros vertybės (numatoma registuoti)	Restauravimas – - Galimi visų rūšių tyrimai, priešavariniai, konservavimo, restauravimo, dalinio atkūrimo, pritaikymo darbai. - Paprastas ir kapitalinis remontas galimi nevertingose dalyse ir elementuose	Ribotas naudojimas - galimos paskirtys: gyvenamoji, visuomeninė, komercinė ir smulkaus verslo	Vertingos saugomos statinio dalys ir elementai nurodyti NKV dosje.
	Kiti statiniai	Galimas sunaikinto užstatymo atkūrimas	-----	Bendrieji nurodymai rekonstruojamiems ir naujai statomiems pastatams pateikiami lape 3.
Rūdninkų 11/11 - Rūsiai	Teritorijos elementai	Restauravimo, atkūrimo, remonto darbai		
	Želdynai	Rekonstravimas - atkūrimas		
1	2	3	4	5
Rūdninkų 11/11 - Rūsiai	Statiniai - nekilnojamosios kultūros vertybės (numatoma registuoti)	Restauravimas – - Galimi visų rūšių tyrimai, priešavariniai, konservavimo, restauravimo, dalinio atkūrimo, pritaikymo darbai. - Paprastas ir kapitalinis remontas galimi nevertingose dalyse ir elementuose	Ribotas naudojimas - galimos paskirtys: gyvenamoji, visuomeninė, komercinė ir smulkaus verslo	Vertingos saugomos statinio dalys ir elementai nurodyti NKV dosje.



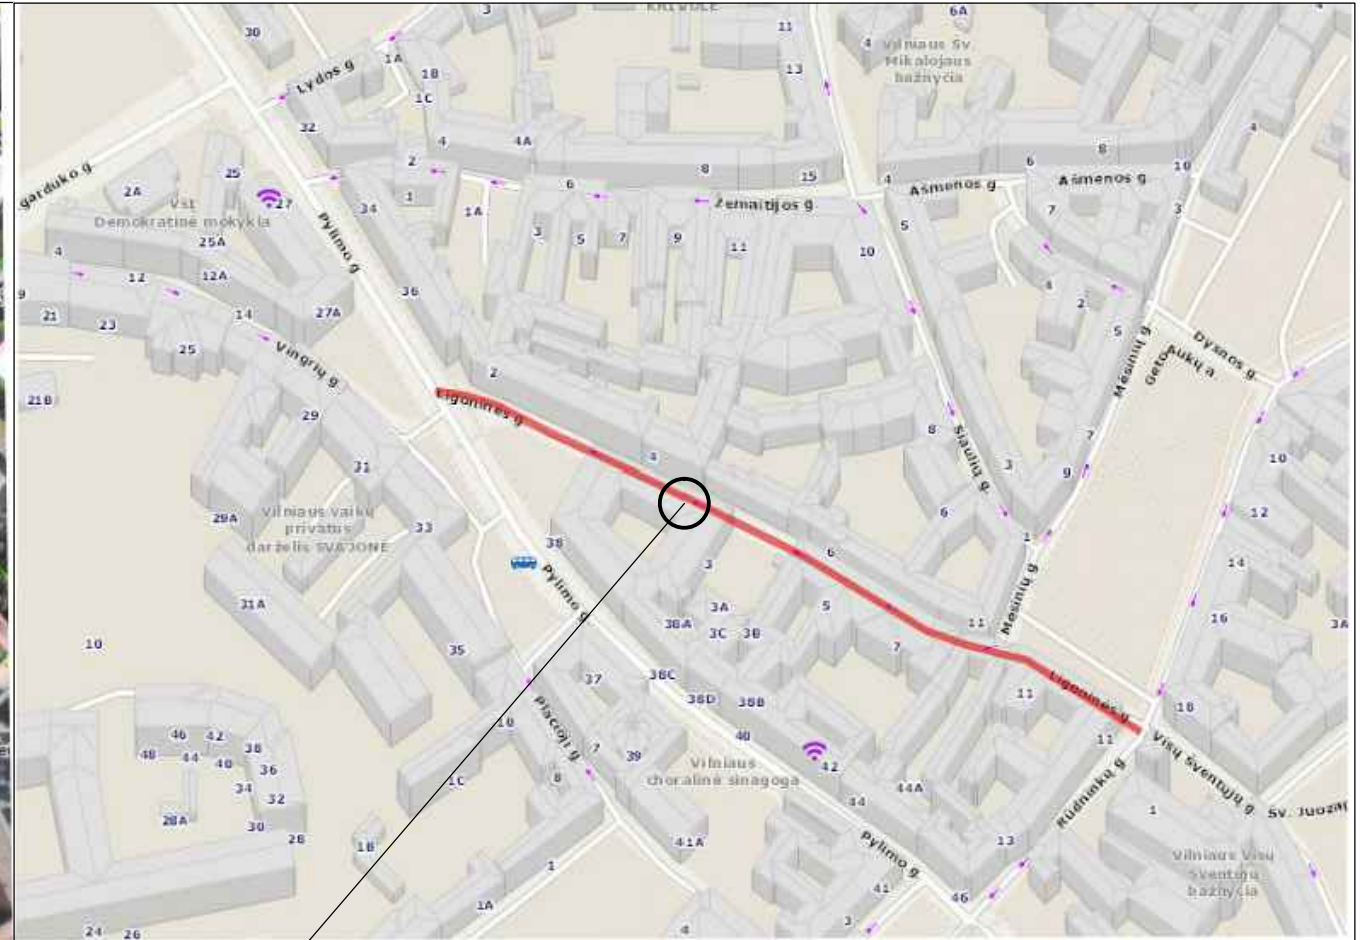


OBJEKTO VIETA

Atestato Nr.	UGNĖS ROTOMSKIENĖS I.V. Pažymos Nr. 712194 Vilnius, Tel.: 8-627 49446 ugne.rote@gmail.com			DAUGIABUČIO GYVENAMOJO NAMO PYLIMO G.38, VILNIUJE, NEGYVENAMŲJŲ PATALPŲ -PAGALBINIŲ PATALPŲ NR.41A PASKIRTIES KEITIMO Į GYVENAMĄSIAS PATALPAS, ATLIKANT KAPITALINĮ REMONTĄ, PROJEKTAS	
	PAREIGOS	VARDAS, PAVARDĖ	PARAŠAS	DOKUMENTO PAVADINIMAS	
A977	PV	U.ROTOMSKIENĖ	<i>Urote</i>	SITUACIJOS SCHEMAS	
NKPA3657	ARCH	U.ROTOMSKIENĖ	<i>Urote</i>		
				DOKUMENTO ŽYMUO	
LT	STATYTOJAS	M	V	UR - 18-01-02 - PP - SP - 01	
				Lapas	Lapų
				1	X
				Laida	0

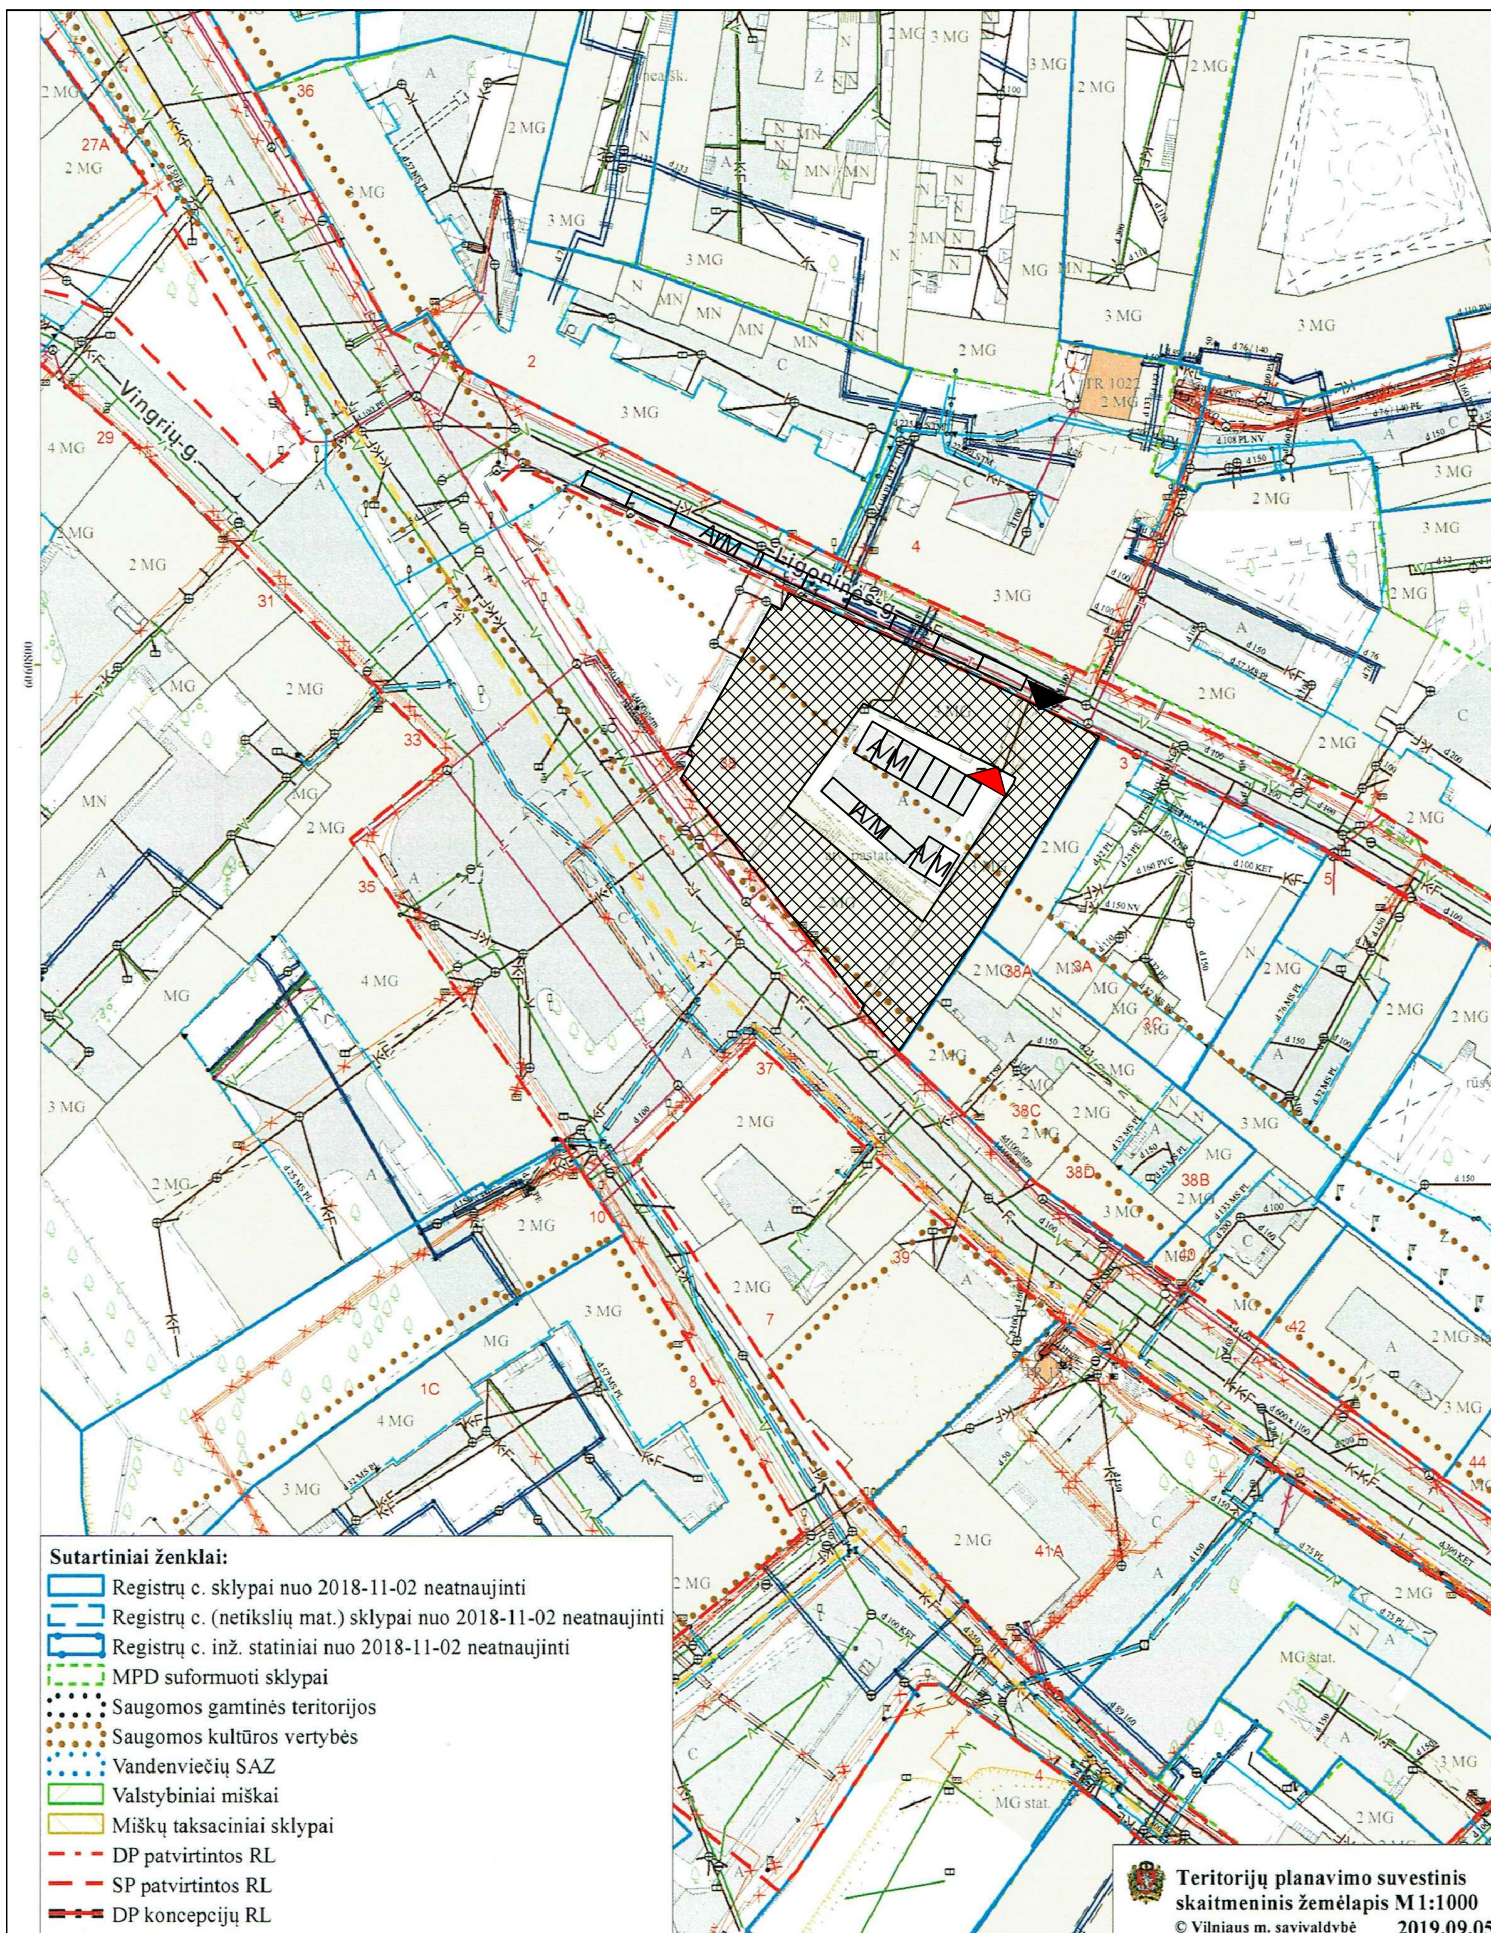

OBJEKTO VIETA

ŽYMĖJIMAI

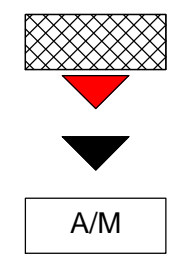

- GYVENAMASIS PASTATAS PYLIMO G.38
- ĮĖJIMAS Į PASTATĄ IR PATALPAS
- ĮVAŽIAVIMAS Į PASTATO KIEMĄ IŠ LIGONINĖS GT.
- A/M PARKAVIMO VIETOS

PASTABOS :


1. SKLYPAS PYLIMO G.38 NESUFORMUOTAS
2. SKLYPE JOKIE ŽEMĖS DARBAI NEVYKDOMI

Sutartiniai ženklai:

	Registru c. sklypai nuo 2018-11-02 neatnaujinti
	Registru c. (netikslių mat.) sklypai nuo 2018-11-02 neatnaujinti
	Registru c. inž. statiniai nuo 2018-11-02 neatnaujinti
	MPD suformuoti sklypai
	Saugomos gamtinės teritorijos
	Saugomos kultūros vertybės
	Vandenviečių SAZ
	Valstybiniai miškai
	Miškų taksaciniai sklypai
	DP patvirtintos RL
	SP patvirtintos RL
	DP koncepcijų RL

Teritorijų planavimo suvestinis skaitmeninis žemėlapis M1:1000 © Vilniaus m. savivaldybė 2019.09.05


Atestato Nr.	UGNĖS ROTOMSKIENĖS I.V. <small>Pažymos Nr. 712194 Vilnius, Tel.: 8-627 49446 ugne.rote@gmail.com</small>			DAUGIABUČIO GYVENAMOJO NAMO PYLIMO G.38, VILNIUJE, NEGYVENAMŲJŲ PATALPŲ -PAGALBINIŲ PATALPŲ NR.41A PASKIRTIES KEITIMO Į GYVENAMĄSIAS PATALPAS, ATLIKANT KAPITALINĮ REMONTĄ, PROJEKTAS	
	PAREIGOS	VARDAS, PAVARDĖ	PARAŠAS	DOKUMENTO PAVADINIMAS	Laida
A977	PV	U.ROTOMSKIENĖ	<i>Urote</i>	SKLYPO PLANAS M1:500	0
NKPA3657	ARCH	U.ROTOMSKIENĖ	<i>Urote</i>	DOKUMENTO ŽYMUO	Lapas Lapų
LT	STATYTOJAS	M V		UR - 18-01-02 - PP - SP - 02	1 X

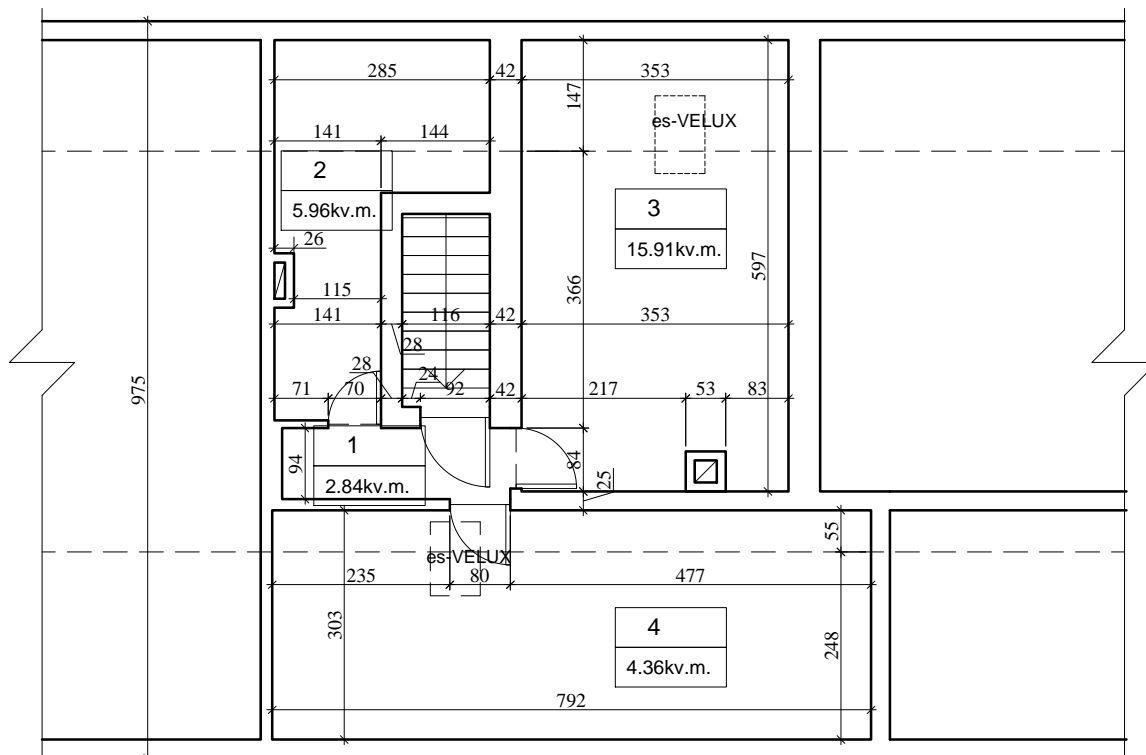

PASTOGĖS PLANAS /ESAMA PADĖTIS/ M1:100

Atestato Nr.	UGNĖS ROTOMSKIENĖS I.V. <small>Pažymos Nr. 712194 Vilnius, Tel.: 8-627 49446 ugne.rote@gmail.com</small>			DAUGIABUČIO GYVENAMOJO NAMO PYLIMO G.38, VILNIUJE, NEGYVENAMŪJŲ PATALPŲ -PAGALBINIŲ PATALPŲ NR.41A PASKIRTIES KEITIMO Į GYVENAMĄSIAS PATALPAS, ATLIEKANT KAPITALINĮ REMONTĄ, PROJEKTAS		
	PAREIGOS	VARDAS, PAVARDĖ	PARAŠAS	DOKUMENTO PAVADINIMAS		Laida
A977	PV	U.ROTOMSKIENĖ	<i>U.rote</i>	PASTOGĖS PLANAS /ESAMA PADĖTIS/ M1:100		0
NKPA3657	ARCH	U.ROTOMSKIENĖ	<i>U.rote</i>	DOKUMENTO ŽYMUO		Lapas
LT	STATYTOJAS	M	V	UR - 18-01-02 - PP - A - 01		Lapų
						1
						X


PASTOGĖS ĮRENGIMO PLANAS M1:100

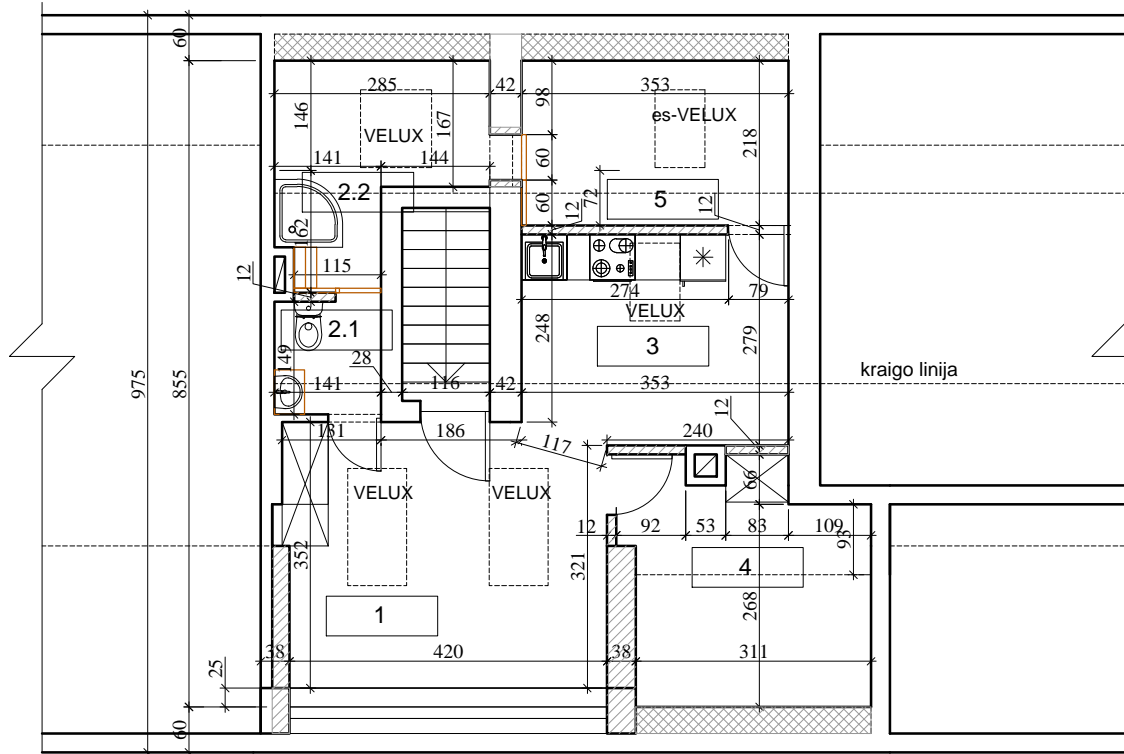

PATALPŲ EKSPLIKACIJA

eil. nr.	Pavadinimas	plotas, m ²
	PASTOGĖ	
1	Holas su svetaine	14.60
2.1	Tualetas	2.10
2.2	Dušinė	1.70
3	Virtuvė zona	9.85
4	Patalpa	4.31
5	Patalpa	1.50
iš viso Pastogėje :		34.06
dabar Pastogėje :		29.07

Atestato Nr.	UGNĖS ROTOMSKIENĖS I.V. <small>Pažymos Nr. 712194 Vilnius, Tel.: 8-627 49446 ugne.rote@gmail.com</small>			DAUGIABUČIO GYVENAMOJO NAMO PYLIMO G.38, VILNIUJE, NEGYVENAMŲJŲ PATALPŲ -PAGALBINIŲ PATALPŲ NR.41A PASKIRTIES KEITIMO Į GYVENAMĄSIAS PATALPAS, ATLIEKANT KAPITALINĮ REMONTĄ, PROJEKTAS		
	PAREIGOS	VARDAS, PAVARDĖ	PARAŠAS	DOKUMENTO PAVADINIMAS		Laida
A977	PV	U.RODOMSKIENĖ	<i>Urote</i>	PASTOGĖS ĮRENGIMO PLANAS M1:100		0
NKPA3657	ARCH	U.RODOMSKIENĖ	<i>Urote</i>	DOKUMENTO ŽYMUO		Lapas Lapų
LT	STATYTOJAS	M V		UR - 18-01-02 - PP - A - 02		1 X

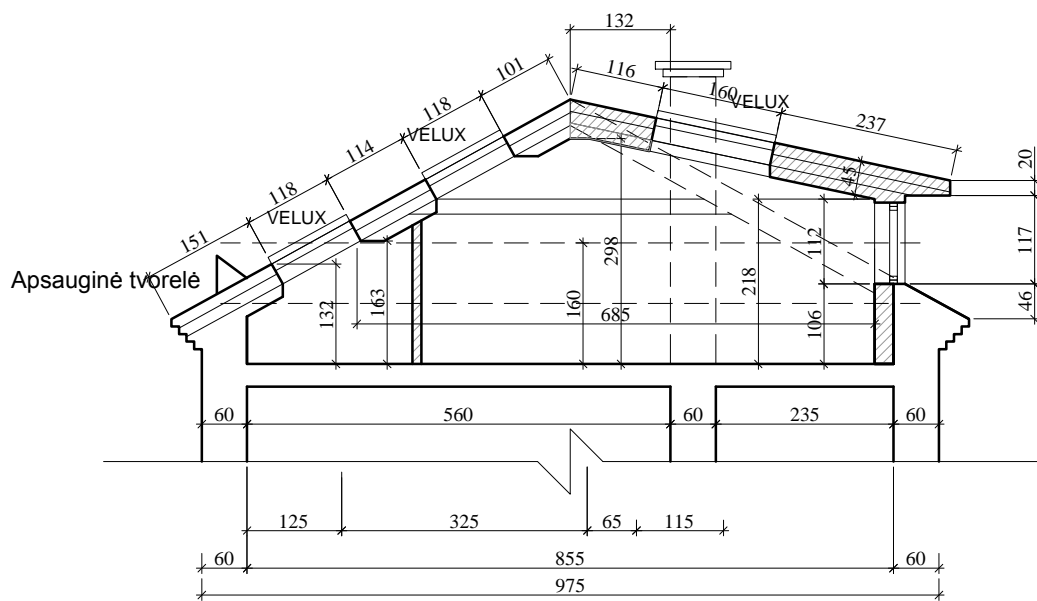

Atestato Nr.	UGNĖS ROTOMSKIENĖS I.V. <small>Pažymos Nr. 712194 Vilnius, Tel.: 8-627 49446 ugne.rote@gmail.com</small>			DAUGIABUČIO GYVENAMOJO NAMO PYLIMO G.38, VILNIUJE, NEGYVENAMŲJŲ PATALPŲ -PAGALBINIŲ PATALPŲ NR.41A PASKIRTIES KEITIMO Į GYVENAMĄSIAS PATALPAS , ATLIKANT KAPITALINĮ REMONTĄ , PROJEKTAS		
	PAREIGOS	VARDAS, PAVARDĖ	PARAŠAS	DOKUMENTO PAVADINIMAS		Laida
A977	PV	U.RODOMSKIENĖ	<i>U.rote</i>	PROJEKTUOJAMAS PASTOGĖS PJŪVIS M1:100		0
NKPA3657	ARCH	U.RODOMSKIENĖ	<i>U.rote</i>			
				DOKUMENTO ŽYMUO		Lapas Lapų
LT	STATYTOJAS	M V		UR - 18-01-02 - PP - A - 04		1 X

PROJEKTUOJAMAS LIGONINĖS GATVĖS FASADAS M1:100



Atestato Nr.	UGNĖS ROTOMSKIENĖS I.V. <small>Pažymos Nr. 712194 Vilnius, Tel.: 8-627 49446 ugne.rote@gmail.com</small>			DAUGIABUČIO GYVENAMOJO NAMO PYLIMO G.38, VILNIUJE, NEGYVENAMŪJŲ PATALPŲ -PAGALBINIŲ PATALPŲ NR.41A PASKIRTIES KEITIMO Į GYVENAMAŠIAS PATALPAS, ATLIKANT KAPITALINĮ REMONTĄ, PROJEKTAS		
		PAREIGOS	VARDAS, PAVARDĖ	PARAŠAS	DOKUMENTO PAVADINIMAS	Laida
A977	PV	U.ROTOMSKIENĖ	<i>Urote</i>	PROJ. LIGONINĖS GATVĖS FASADAS M1:100	0	
NKPA3657	ARCH	U.ROTOMSKIENĖ	<i>Urote</i>			
				DOKUMENTO ŽYMUO	Lapas	Lapų
LT	STATYTOJAS	M	V	UR - 18-01-02 - PP - A - 05	1	X

ESAMAS KIEMO FASADAS M1:100



Atestato Nr.	UGNĖS ROTOMSKIENĖS I.V. <small>Pažymos Nr. 712194 Vilnius, Tel.: 8-627 49446 ugne.rote@gmail.com</small>			DAUGIABUČIO GYVENAMOJO NAMO PYLIMO G.38, VILNIUJE, NEGYVENAMŲJŲ PATALPŲ -PAGALBINIŲ PATALPŲ NR.41A PASKIRTIES KEITIMO Į GYVENAMĄSIAS PATALPAS, ATLIKANT KAPITALINĮ REMONTĄ, PROJEKTAS		
		PAREIGOS	VARDAS, PAVARDĖ	PARAŠAS	DOKUMENTO PAVADINIMAS	Laida
A977	PV	U.ROTOMSKIENĖ	<i>Urote</i>	ESAMAS KIEMO FASADAS M1:100		0
NKPA3657	ARCH	U.ROTOMSKIENĖ	<i>Urote</i>			
				DOKUMENTO ŽYMUO	Lapas	Lapų
LT	STATYTOJAS	M V		UR - 18-01-02 - PP - A - 06	1	X

PROJEKTUOJAMAS KIEMO FASADAS M1:100



Atestato Nr.	UGNĖS ROTOMSKIENĖS I.V. Pažymos Nr. 712194 Vilnius, Tel.: 8-627 49446 ugne.rote@gmail.com			DAUGIABUČIO GYVENAMOJO NAMO PYLIMO G.38, VILNIUJE, NEGYVENAMŪJŲ PATALPŲ -PAGALBINIŲ PATALPŲ NR.41A PASKIRTIES KEITIMO Į GYVENAMAŠIAS PATALPAS, ATLIKANT KAPITALINĮ REMONTĄ, PROJEKTAS	
	PAREIGOS	VARDAS, PAVARDĖ	PARAŠAS	DOKUMENTO PAVADINIMAS	Laida
A977	PV	U.ROTOMSKIENĖ	<i>Urote</i>	PROJEKTUOJAMAS KIEMO FASADAS M1:100	0
NKPA3657	ARCH	U.ROTOMSKIENĖ	<i>Urote</i>		
LT	STATYTOJAS M V			DOKUMENTO ŽYMUO	Lapas
				UR - 18-01-02 - PP - A - 07	1