

Želdinių būklė - pildoma kiekvienai įrašytai rūšiai, naudojant 4 balų skalę nuo (1 – gera būklė, 2 – patenkinama, 3 – bloga, 4 – žuvęs želdinys). Želdinių būklė vertinama apibendrinant kelis rodiklius: genėjimo intensyvumo laipsnį, defoliacijos laipsnį, ligų intensyvumą, kenkėjų gausumą ir pakenkimo laipsnį, medžio kamieno (žievės) mechaninio pažeidimo intensyvumą, pasvirimo laipsnį.

Reikalingos tvarkymo priemonės - įrašomos reikalingos tvarkymo priemonės: kirsti, retinti, genėti, pašalinti, persodinti, atnaujinti ir kt.

Pastabos – įrašomos medžių grupių dendrologinės savybės, augimo salygos, reikšmingi pažeidimai ir ligos, ar kitos ypatybės. Įvertinamos atliktos priežiūros priemonės.

Medžio, krūmo Nr. plane	Medžio, krūmo rūšis	Kiekis, vnt.	Amžius, m.	Aukštis, m	Diametras, cm	Medžių, krūmų būklė	Reikalingos tvarkymo priemonės	Pastabos
2	4	5	6	7	8	10	11	12
1	Paprastasis kaštonas <i>Aesculus hippocastanum</i> L.	1	50	12	26	1	Surinkinėti ir utilizuoti lapus rudenį, įdėti feromonų gaudyklėles, genėti, išpjaunant sausas šakas	Pažeistas kaštoninės keršakandės
2	Paprastasis kaštonas <i>Aesculus hippocastanum</i> L.	1	50	12	24	1	Surinkinėti ir utilizuoti lapus rudenį, įdėti feromonų gaudyklėles, genėti, išpjaunant sausas šakas	Pažeistas kaštoninės keršakandės
3	Paprastasis kaštonas <i>Aesculus hippocastanum</i> L.	1	50	12	29	1	Surinkinėti ir utilizuoti lapus rudenį, įdėti feromonų gaudyklėles, genėti, išpjaunant sausas šakas	Pažeistas kaštoninės keršakandės

Dokumento žymuo	Lapas	Lapų
1125-TDP-SP-IK	2	8

Medžio, krūmo Nr. plane	Medžio, krūmo rūšis	Kiekis, vnt.	Amžius, m.	Aukštis, m	Diametras, cm	Medžių, krūmų būklė	Reikalingos tvarkymo priemonės	Pastabos
2	4	5	6	7	8	10	11	12
4	Paprastasis kaštonas <i>Aesculus hippocastanum</i> L.	1	50	13	34	1	Surinkinėti ir utilizuoti lapus rudenį, įdėti feromonų gaudyklėles, genėti, išpjaunant sausas šakas	Pažeistas kaštoninės keršakandės
8	Dygioji eglė <i>Picea pungens</i> L.	1	50	15	29	1	-	-
9	Dygioji eglė <i>Picea pungens</i> L.	1	50	15	32	1	-	-
10	Paprastasis klevas <i>Acer platanoides</i> L.	1	50	9	19	1	Genėti pašalinant sausas šakas	-
11	Paprastasis klevas <i>Acer platanoides</i> L.	1	50	9	30	1	Genėti pašalinant sausas šakas	-
12	Paprastasis klevas GLOBOSUM <i>Acer platanoides</i> L. GLOBOSUM	1	15	4	10	2	-	Stelbiamas
13	Paprastoji eglė <i>Picea abies</i> L.	1	3	2	4	1	-	
14	Karpotasis beržas <i>Betula pendula</i> Roth.	1	70	16	39	2	-	Pažeistas kamienas, laja

Dokumento žymuo	Lapas	Lapų
1125-TDP-SP-IK	3	8

Medžio, krūmo Nr. plane	Medžio, krūmo rūšis	Kiekis, vnt.	Amžius, m.	Aukštis, m	Diametras, cm	Medžių, krūmų būklė	Reikalingos tvarkymo priemonės	Pastabos
2	4	5	6	7	8	10	11	12
15	Baltoji tuopa <i>Populus alba</i> L.	1	80	20	126	2	-	Pažeista kamienas, laja, apribotos šaknys
16	Paprastasis uosis <i>Fraxinus excelsior</i> L.	1	40	12	28	2	-	Pažeista laja
17	Mažalapė liepa <i>Tilia cordata</i> Mill.	1	70	18	59	1	Genėti pašalinant sausas šakas	-
18	Mažalapė liepa <i>Tilia cordata</i> Mill.	1	70	15	39	1	Genėti pašalinant sausas šakas	-
19	Paprastasis klevas <i>Acer platanoides</i> L.	1	60	10	59	2	Genėti pašalinant sausas šakas, formuoti lają	Savaiminukas
20	Baltasis gluosnis <i>Salix alba</i> L.	1	15	5	8	2	Pašalinti asfalto dangą iš pomedžio, genėti	Išaugęs asfalte savaiminukas.
21	Paprastasis klevas <i>Acer platanoides</i> L.	1	10	6	11	2	Genėti pašalinant sausas šakas, formuoti lają	Savaiminukas
22	Paprastasis klevas <i>Acer platanoides</i> L.	1	10	5	16	2	Genėti pašalinant sausas šakas, formuoti lają	Savaiminukas
22a	Paprastasis klevas <i>Acer platanoides</i> L.		10	6	8	2	Genėti pašalinant sausas šakas, formuoti lają	Savaiminukas

Dokumento žymuo	Lapas	Lapų
1125-TDP-SP-IK	4	8

Medžio, krūmo Nr. plane	Medžio, krūmo rūšis	Kiekis, vnt.	Amžius, m.	Aukštis, m	Diametras, cm	Medžių, krūmų būklė	Reikalingos tvarkymo priemonės	Pastabos
2	4	5	6	7	8	10	11	12
22b	Paprastasis klevas <i>Acer platanoides</i> L.	5	10	4	5	1	Šalinti	Stelbiami savaiminukai
	Paprastasis klevas <i>Acer platanoides</i> L.	4	10	4	3			
	Paprastasis uosis <i>Fraxinus excelsior</i> L.	1	10	4	2			
23	Paprastasis klevas <i>Acer platanoides</i> L.	1	15	10	17	2	Genėti pašalinant sausas šakas	-
24	Paprastasis klevas <i>Acer platanoides</i> L.	1	15	9	15	2	Genėti pašalinant sausas šakas	-
25	Paprastasis klevas <i>Acer platanoides</i> L.	1	15	11	16	2	Genėti pašalinant sausas šakas	-
25a	Paprastasis klevas <i>Acer platanoides</i> L.	1	15	11	12	2	Genėti pašalinant sausas šakas	-
25b	Paprastoji alyva	1	15	5	8	2	Genėti pašalinant sausas šakas, formuoti lają	Daugiakamienė
26	Paprastasis klevas <i>Acer platanoides</i> L.	1	15	10	10	2	Genėti pašalinant sausas šakas	-
26a	Paprastasis klevas <i>Acer platanoides</i> L.	1	5	2	2	1	Pašalinti visas ataugas, palikti aukščiausią	Ataugos iš kelmo

Dokumento žymuo	Lapas	Lapų
1125-TDP-SP-IK	5	8

Medžio, krūmo Nr. plane	Medžio, krūmo rūšis	Kiekis, vnt.	Amžius, m.	Aukštis, m	Diametras, cm	Medžių, krūmų būklė	Reikalingos tvarkymo priemonės	Pastabos
2	4	5	6	7	8	10	11	12
27	Baltasis gluosnis <i>Salix alba</i> L.	1	10	5	6	2	Pašalinti asfalto dangą iš pomedžio, genėti	Iš asfalto išaugęs savaiminukas
28	Blindė <i>Salix caprea</i> L.	1	10	6	11	2	Pašalinti asfalto dangą iš pomedžio, genėti	Iš asfalto išaugęs savaiminukas
29	Blindė <i>Salix caprea</i> L.	1	10	5	11	2	Pašalinti asfalto dangą iš pomedžio, genėti	Iš asfalto išaugęs savaiminukas
30	Blindė <i>Salix caprea</i> L.	1	10	6	18	2	Pašalinti asfalto dangą iš pomedžio, genėti	Iš asfalto išaugęs savaiminukas
31	Paprastasis klevas <i>Acer platanoides</i> L.	1	60	15	59	3	Šalinti	Pažeistas grybinių ligų
32	Paprastasis klevas <i>Acer platanoides</i> L.	1	60	15	54	2	Genėti pašalinant sausas šakas, surišti lają, stabilizuojant pavojingai pasvirusias šakas	-
33	Paprastasis klevas <i>Acer platanoides</i> L.	1	60	16	63	2	Genėti pašalinant sausas šakas, surišti lają, stabilizuojant pavojingai pasvirusias šakas	-


Dokumento žymuo	Lapas	Lapų
1125-TDP-SP-IK	6	8

Medžio, krūmo Nr. plane	Medžio, krūmo rūšis	Kiekis, vnt.	Amžius, m.	Aukštis, m	Diametras, cm	Medžių, krūmų būklė	Reikalingos tvarkymo priemonės	Pastabos
2	4	5	6	7	8	10	11	12
34	Paprastasis klevas <i>Acer platanoides</i> L.	1	60	16	46	2	Genėti pašalinant sausas šakas, surišti lają, stabilizuojant pavojingai pasvirusias šakas	-
35	Paprastasis klevas <i>Acer platanoides</i> L.	1	70	16	81	2	Genėti pašalinant sausas šakas, surišti lają, stabilizuojant pavojingai pasvirusias šakas	Pažeistos šaknys šiaurinėje pusėje statybų metu
36	Paprastoji eglė <i>Picea abies</i> L.	1	30	16	30	1	-	-
37	Uosialapis klevas <i>Acer negundo</i> L.	1	15	6	13	1	Genėti, retinti šakas, stelbiančias paprastuosius klevus ir paprastuosius uosius.	Savaiminukai, augantys prie tvoros. Įsimaišę mažesnių paprastųjų klevų, paprastųjų uosių.
38	Uosialapis klevas <i>Acer negundo</i> L.	1	15	4	9	1	Genėti, retinti šakas, stelbiančias paprastuosius klevus ir paprastuosius uosius.	Savaiminukai, augantys prie tvoros. Įsimaišę mažesnių paprastųjų klevų, paprastųjų uosių.
39	Uosialapis klevas <i>Acer negundo</i> L.	1	15	7	20	1	Genėti, retinti šakas, stelbiančias paprastuosius klevus ir paprastuosius uosius.	Savaiminukai, augantys prie tvoros. Įsimaišę mažesnių paprastųjų klevų, paprastųjų uosių.


Dokumento žymuo	Lapas	Lapų
1125-TDP-SP-IK	7	8

Medžio, krūmo Nr. plane	Medžio, krūmo rūšis	Kiekis, vnt.	Amžius, m.	Aukštis, m	Diametras, cm	Medžių, krūmų būklė	Reikalingos tvarkymo priemonės	Pastabos
2	4	5	6	7	8	10	11	12
40	Uosialapis klevas <i>Acer negundo</i> L.	1	15	4	8	1	Genėti, retinti šakas, stelbiančias paprastuosius klevus ir paprastuosius uosius.	Savaiminukai, augantys prie tvoros. Įsimaišę mažesnių paprastųjų klevų, paprastųjų uosių.
41	Uosialapis klevas <i>Acer negundo</i> L.	1	15	5	11	1	Genėti, retinti šakas, stelbiančias paprastuosius klevus ir paprastuosius uosius.	Savaiminukai, augantys prie tvoros. Įsimaišę mažesnių paprastųjų klevų, paprastųjų uosių.
42	Uosialapis klevas <i>Acer negundo</i> L.	1	15	4	7	1	Genėti, retinti šakas, stelbiančias paprastuosius klevus ir paprastuosius uosius.	Savaiminukai, augantys prie tvoros. Įsimaišę mažesnių paprastųjų klevų, paprastųjų uosių.

Dokumento žymuo	Lapas	Lapų
1125-TDP-SP-IK	8	8

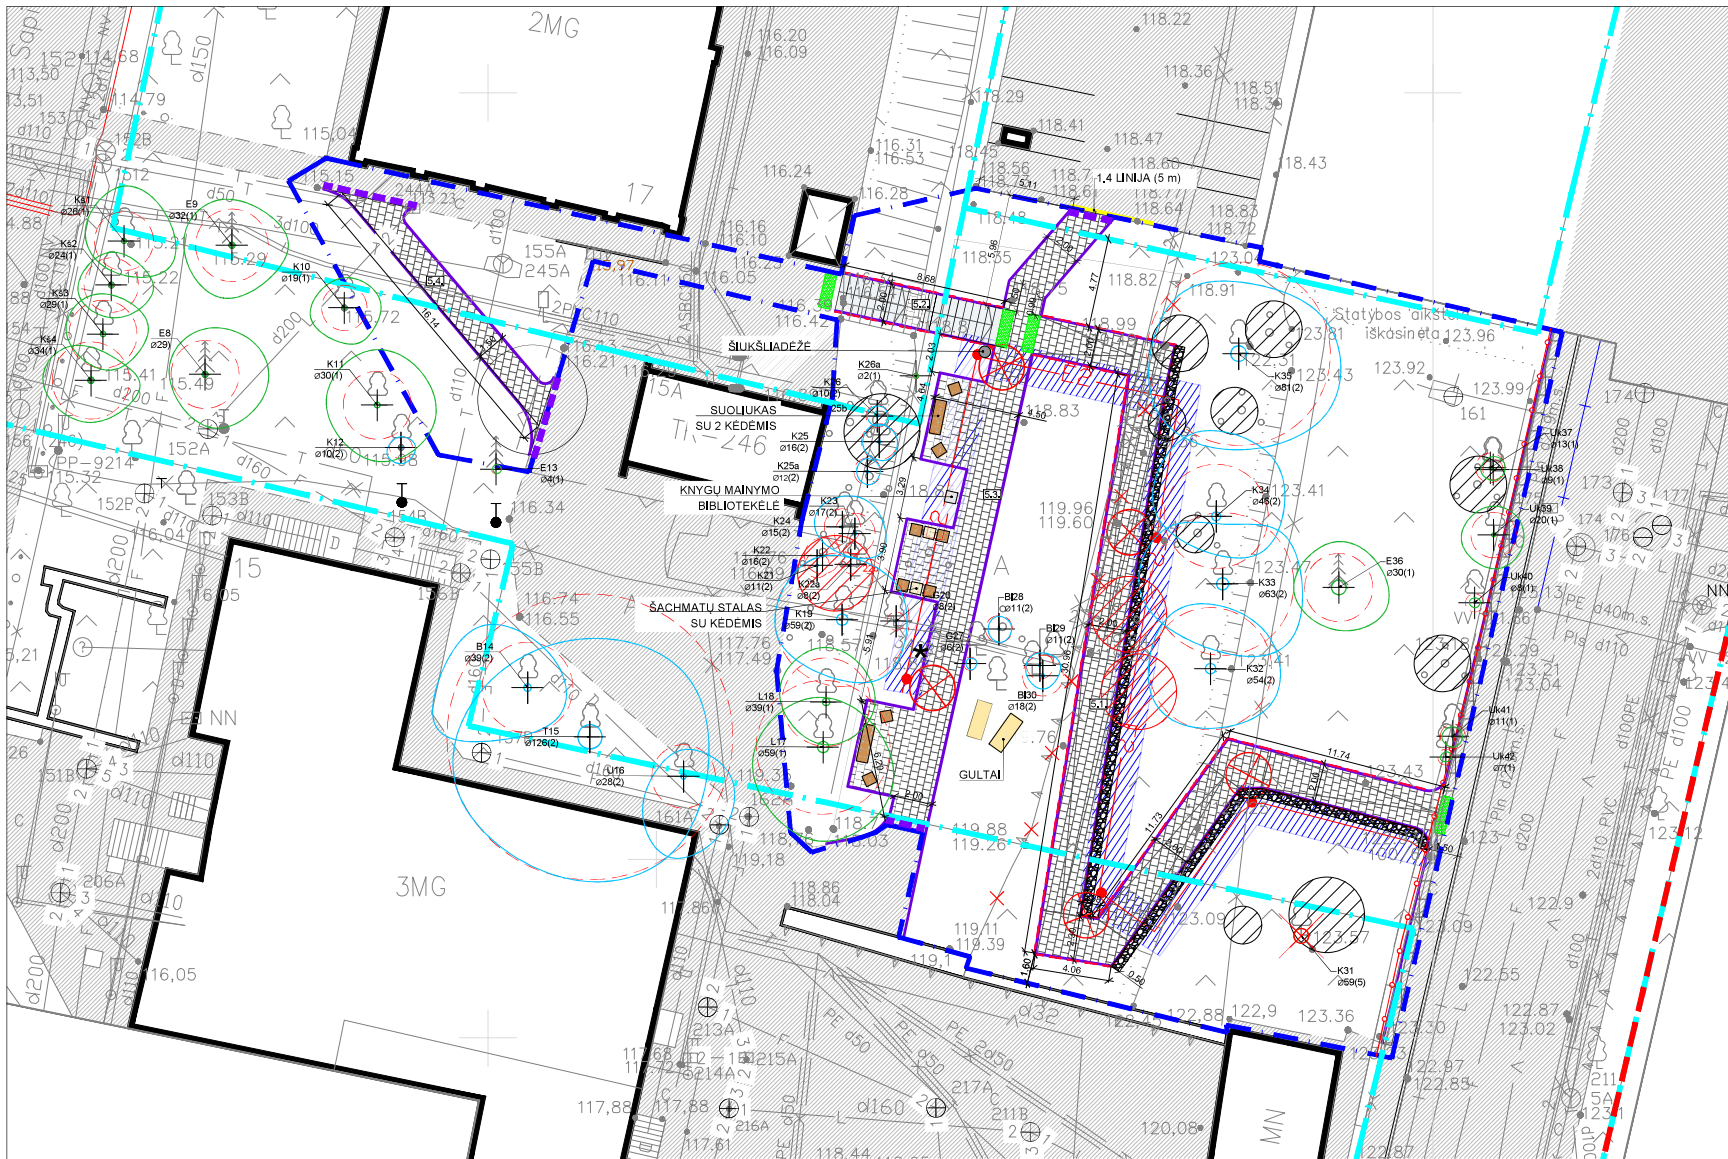

- SUTARTINIAI ŽYMĖJIMAI**
- ESAMI PASTATAI
 - ESAMOS DANGOS
 - ARDOMOS DANGOS
 - TRINKELIŲ DANGA
 - VEJOS BORTAS
 - IŠPEJIMO PAVIRŠIUS
 - PROJEKTUOJAMI LAIPTAI
 - PROJEKTUOJAMAS TUREKLAS
 - SKALDA
 - NUŽEMINTAS BORTAS
 - 1 - GEROS BŪKLĖS MEDIS
 - 2 - VIDUTINĖS BŪKLĖS MEDIS
 - 5 - ŠALINAMAS MEDIS
 - ESAMI KRŪMAI
 - ŠALINAMI KRŪMAI
 - SUOLUKAI
 - GULTAI
 - ŠACHMATŲ STALAS IR KĖDĖS
 - META SKULPTŪRAI
 - KNYGU MAINYMO BIBLIOTEKELE
 - ŠUKŠLIADŽĖ
 - DARBŲ VYKDYMO RIBA
 - SKLYPŲ RIBOS
 - RAUDONOSIOS LINIJOS
 - GRIAUNAMA SIENUTE
 - GRIAUNAMA TVORA
 - PROJEKTUOJAMAS APŠVIETIMO KABELIS
 - PROJEKTUOJAMAS APŠVIETIMO STULPAS

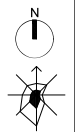

SITUACIJOS SCHEMA



EKSPLIKACIJA:
 5.1. - PROJEKTUOJAMAS PANDUSAS
 5.2. - REKONSTUOJAMI LAIPTAI
 5.3. - PROJEKTUOJAMAS TAKAS
 5.4. - PROJEKTUOJAMA TAKO ATKARPA;

		UAB SVS IDEA Įmonės kodas: 302956893 El. paštas: info@svsidea.lt Tel. Nr. +370 618 86622 www.svsidea.lt	
pareigos	vardas ir pavardė	kvalifikacijos pažymėjimo Nr.	parašas
Geodezininkas	Tomas Urbanavičius	1GKV-519	2020-06-19
			A.V.
TOPOGRAFINIS PLANAS M1:500			
Kuosų g., Vilnius			
Lapų skaičius	Lapo Nr.	Koordinacių sistema - LKS-94	
1	1	Aukščių sistema - LA07	

Stambaus mastelio topografinių planų derinimo su inžinerinius tinklus eksploatuojančioms organizacijoms viešoje elektroninėje paslaugoje (TOPD) topografinio plano teritorija (prieš statybas) suteiktas unikalus numeris ir data.	Data	Suteiktas unikalus Nr.
PASTABA: https://www.geoport.lt/topd sistemos paraškos Nr.193944 Proceso teritorijos Nr. 1426716	2020-09-15	13:20.8934

terrafirmaLT LANDSCAPE ARCHITECTS		UAB "TERRA FIRMA LT" A.Šimulionis g. 2, Vilnius Tel. 370 9 232 0140 email: contact@terrafirma.lt	
A-1853	PV	A. KALVATIENĖ	2022-11
ŽPRV52	K. ARCH	L. ŪSAS	2022-11
KALBA	LIetuvių	UAB „SAPIEGŲ APARTAMENTAI“	
LT	STATYTOJAS	VILNIAUS MIESTO SAVIVALDYBĖ	

OBJEKTAS		PARKO TARP L. SAPIEGOS IR KUOSŲ G., VILNIJUJE TVARKYMO PROJEKTAS	
BRIEŽIŲS		SKLYPO SUTVARKYMO PLANAS M1:200	
LAIKA		0	
ŽYMUO		1125-TDP-SP-BR.3	
LAPAS		LAPŲ	
1		1	