
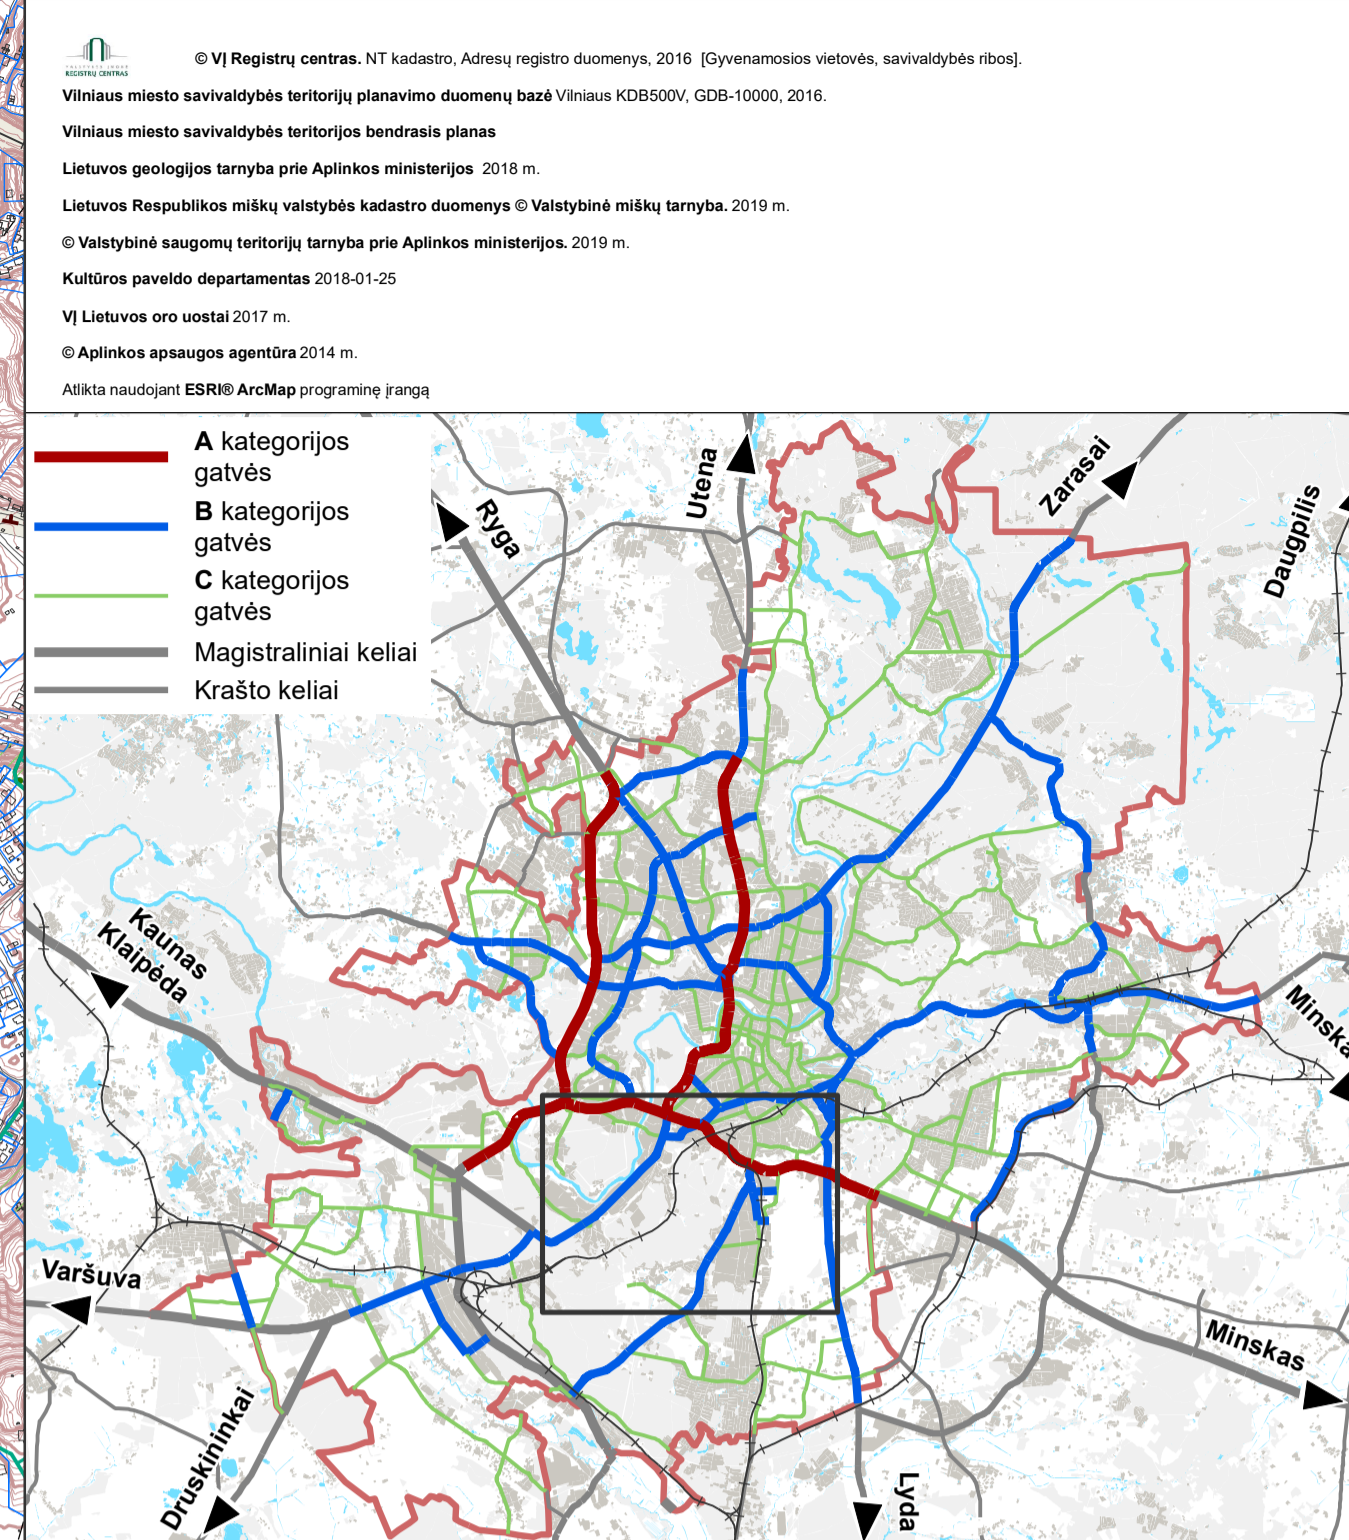


SAUGOMOS IR NEKILNOJAMŲJŲ KULTŪROS VERTYBIŲ TERITORIJOS:

- Saugomos teritorijos**
- 3 Pavilnių regioninis parkas (070000000028)
 - 13 Vokės senslenio slatų geomorfologinis draustinis (021020000043)
 - 19 Panerių erozinis kalvyno kraštovaizdžio draustinis (023010000053)
 - 32 Ribiškių kraštovaizdžio draustinis (0230100000136)
 - 38 Neries upė (LTVN0009)
 - 43 Aukštųjų Panerių geležinkelio tunelis (LTVIN0014)
- Nekilnojamoji kultūros vertybių teritorijos**
- 1 Vilniaus senamiestis (16073)
 - 3 Vilniaus miesto istorinė dalis, vad. Naujamiesčių (33653)
 - 5 Vilniaus miesto dalis, vad. Lazdynais (16079)
 - 25 Panerių geležinkelio tunelis (22798)
 - 29 Vilkpėdės liginės statinių kompleksas (31673)
 - 30 Senojo Vilniaus-Kauno kelio atkarpa (31873)
 - 32 Panerių pilialknis II (33087)

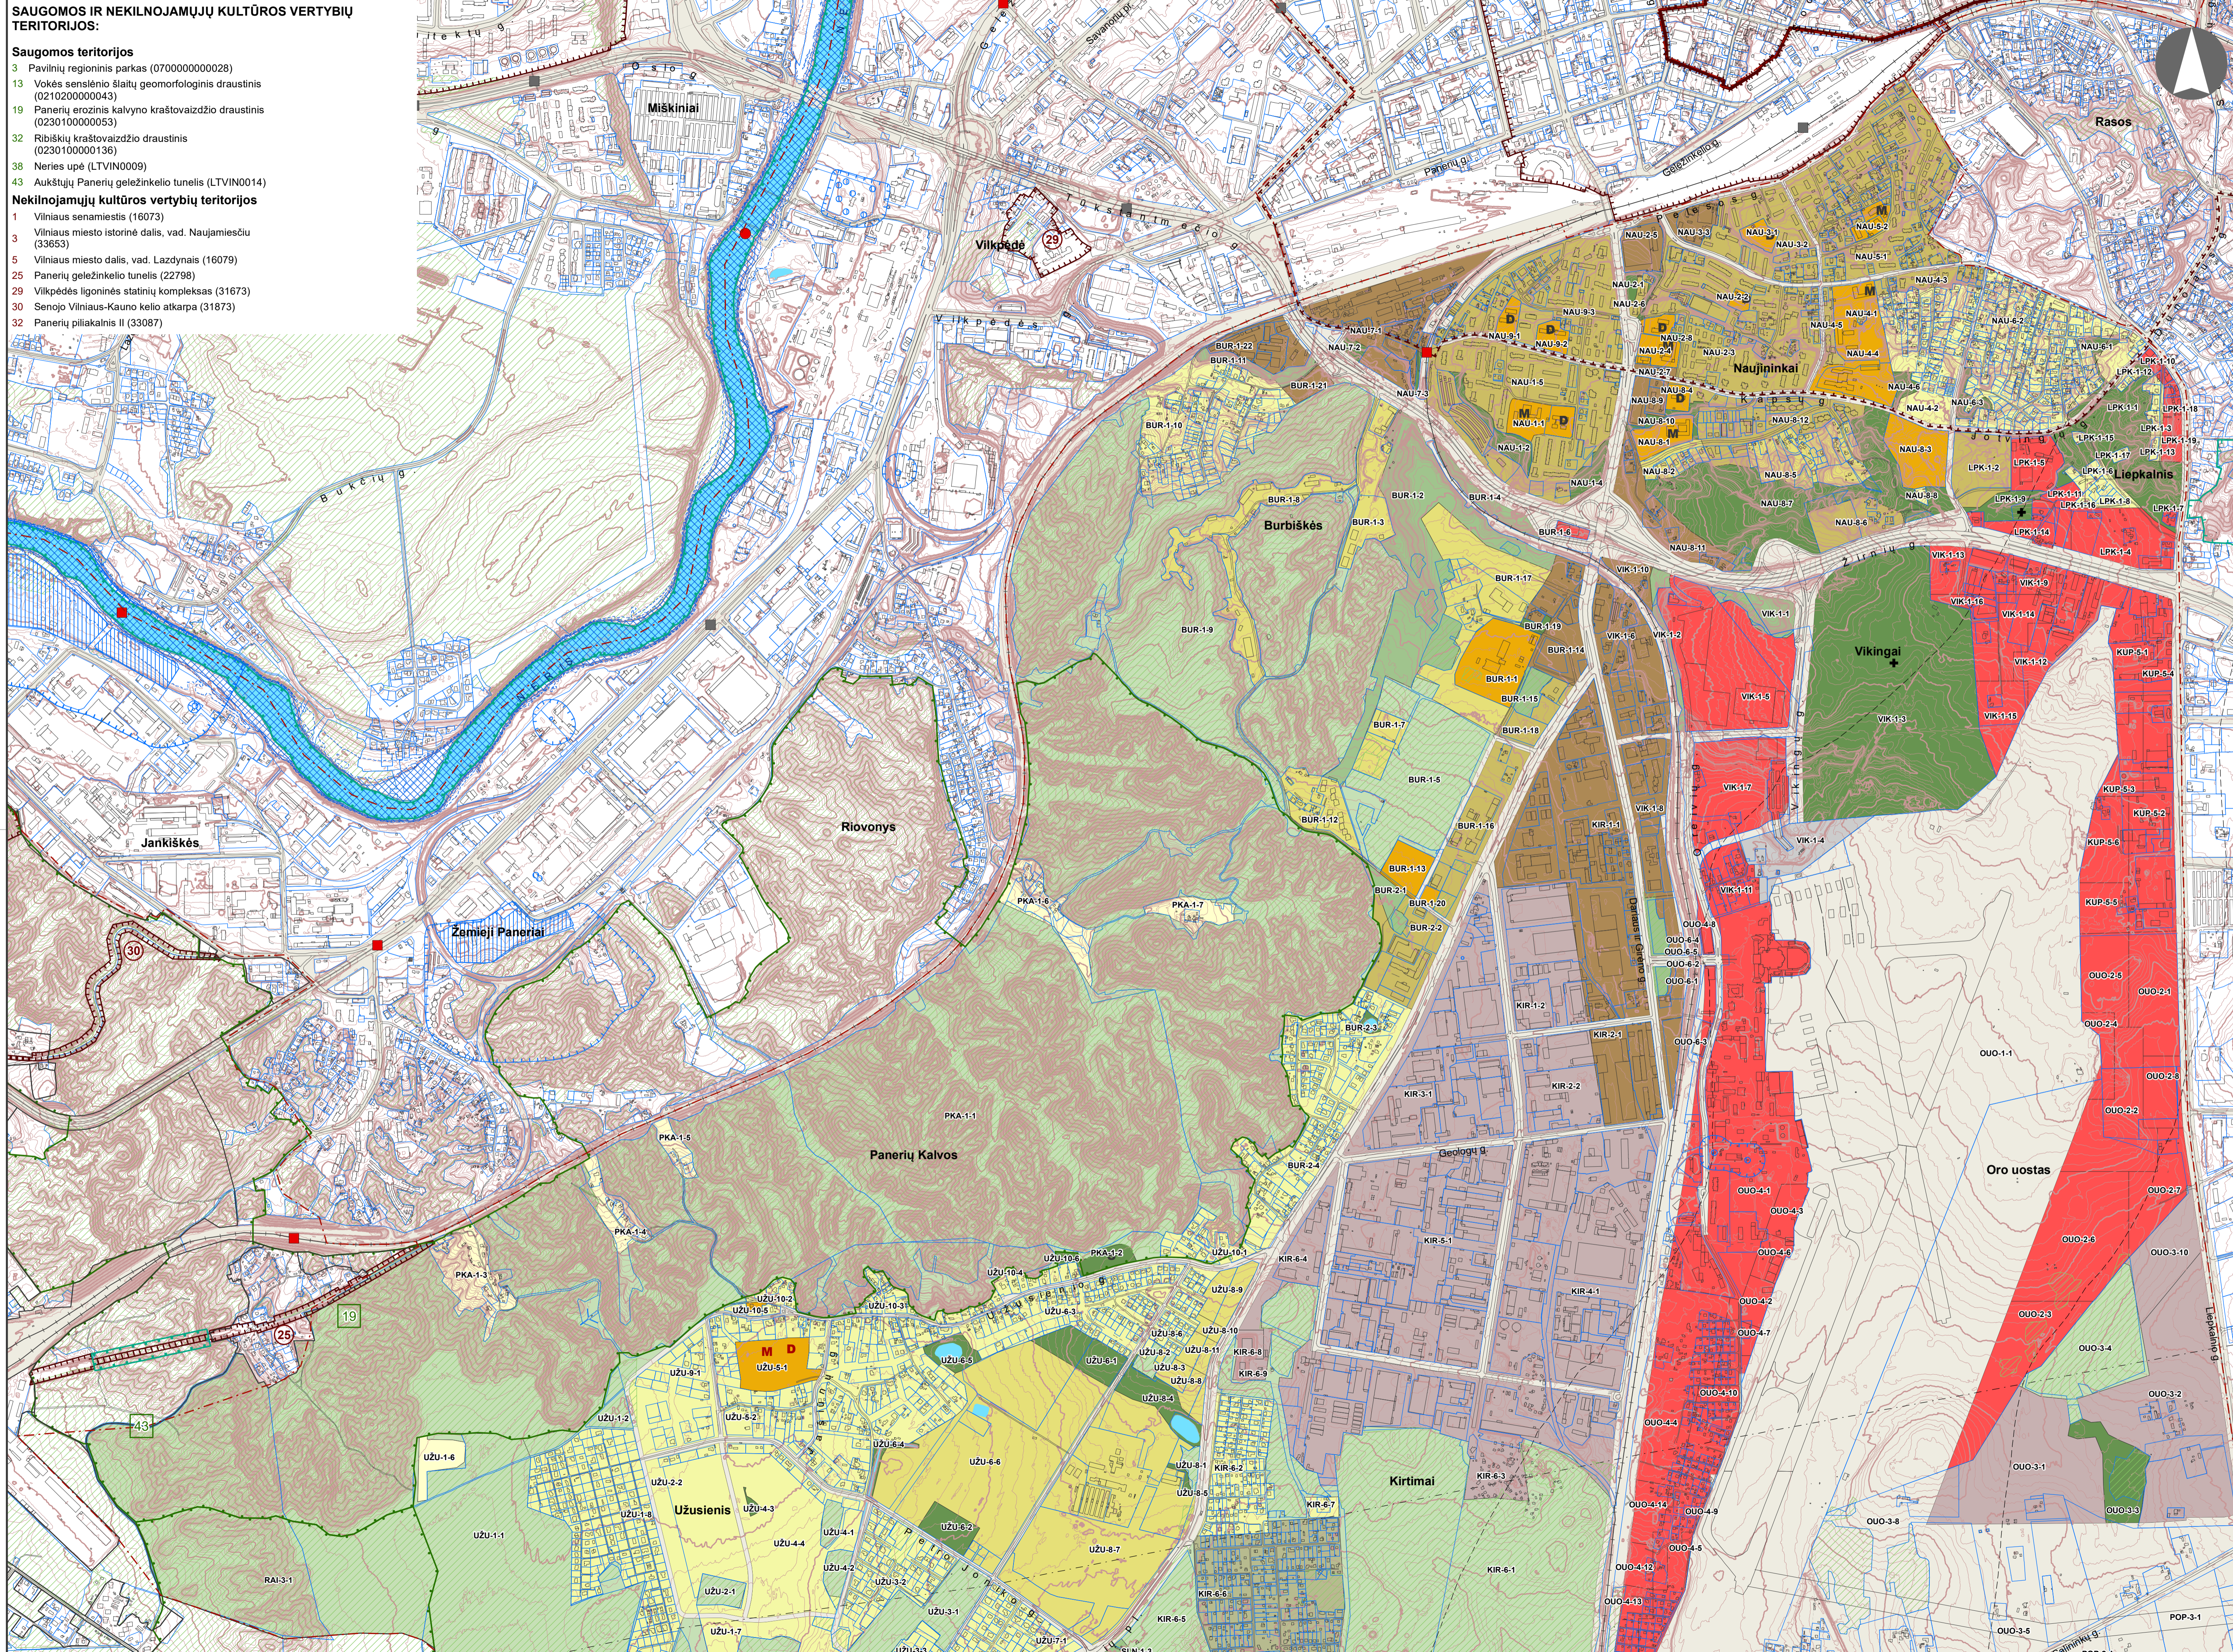

SUTARTINIAI ŽENKLAI

- Vilniaus m. savivaldybės ribos
- Vilniaus m. seniūnijos ribos
- Kadastrinių sklypų ribos
- Regioninio parko ribos
- Draustinio ribos
- Rezervato ribos
- Natura 2000 teritorijos ribos
- Siūlomoms draustinio ribos
- Saugomos teritorijos numeris
- Vilniaus senamiesčio vizualinės apsaugos zonos
- Nekilnojamosios kultūros vertybės teritorija (didesnė už 1 ha ir nepatenkanti į Vilniaus senamiesčio vizualinės apsaugos zoną)
- Nekilnojamosios kultūros vertybės teritorijos numeris
- Valstybinės reikšmės miškas
- Vandenvietės 1-oji griežto režimo apsaugos juosta
- Vandenvietės 2-oji apsaugos juosta
- Naudingųjų iškasenų telkinys (detaliai išvalgytas)
- Naudingųjų iškasenų telkinys (parengtinai išvalgytas)
- Naudingųjų iškasenų telkinys (prognozinis)
- Didelės tikimybės (10 proc.) potvynių grėsmės teritorijos
- Vidutinės tikimybės (1 proc.) potvynių grėsmės teritorijos
- Mažos tikimybės (0,1 proc.) potvynių grėsmės teritorijos
- Magistralinio dujotiekio pirmos vietovės klasės teritorijos riba (po 200 m abipus dujotiekio vamzdžio ašies)
- Esamos gatvės ir keliai
- Alternatyvios gatvių trasos
- Geležinkeliai
- Vilniaus oro uosto esamo lėktuvų kilimo - lūpimo tako perspektyvinė ribinė (55 dBA) triukšmo zonos riba
- Perspektyvinė triukšmo zona rezervuotam kitos krypties lėktuvų kilimo - lūpimo takui
- Planuojamo tilto vieta
- Esamo pėsčiųjų ir dviračių tilto ar tunelio vieta
- Planuojamo pėsčiųjų ir dviračių tilto ar tunelio vieta

0		2021.04.23		LAIŠKA		LAIŠKOS STATUSAS, KEITIMO PRIEŽASTIS (JEI TAIKOMA)	
KVAL. VERT. DOK. NR.		VILNIAUS PLANAS		VILNIAUS MIESTO SAVIVALDYBĖS TERITORIJOS BENDRAŠIS PLANAS		LAIŠKA	
A280		PV		Mindaugas Grabauskas		LAIŠKA	
ATP1282		arch.		Nerijus Siclonas		0	
LT		Teritorijos planavimo organizavimas		VILNIAUS MIESTO SAVIVALDYBĖS ADMINISTRACIJOS DIREKTORIUS		LAIŠKA	
		Projektas: Vilnius		VP16-23		LAIŠKA	
						7	
						20	