

OBJEKTAS	SANDĖLIAVIMO PASKIRTIES PASTATO SANDĖLIŲ G. 15, VILNIUS, NAUJOS STATYBOS PROJEKTAS.
STATYBOS VIETA	SANDĖLIŲ G.15, VILNIUS SKLYPO KAD. NR. 0101/0076:338 VILNIAUS M.K.V
STATINIO KATEGORIJA	YPATINGAS
STATYBOS RŪŠIS	NAUJA STATYBA
STADIJA	PROJEKTINIAI PASIŪLYMAI (PP)
OBJEKTO NR.	2020-08-PP
PROJEKTO RENGĖJAS	UAB „Statybinių konstrukcijų projektavimas“ Direktorius M. Daugėla
PROJEKTO VADOVAS	M. Daugėla, atesto Nr. 31453
UŽSAKOVAS /STATYTOJAS	Tvirtinu/projektiniams sprendiniams pritariu UAB „Jantas“ Direktorė J. Stakė



2020 Vilnius

TEKSTINIŲ DOKUMENTŲ ŽINIARAŠTIS				
EIL. NR.	LAPO NR.	LAIDA	PAVADINIMAS	PASTABOS
1	2020-08-PP-DŽ	O	Dokumentų turinys	
2		O	Projektinių pasiūlymų rengimo užduotis	
3	2020-08-PP-AR	O	Bendrieji statinio rodikliai	
4	2020-08-PP-AR	O	Aiškinamasis raštas	
BRĖŽINIŲ ŽINIARAŠTIS				
EIL. NR.	LAPO NR.	LAIDA	BRĖŽINIO PAVADINIMAS	PASTABOS
1	2020-08-PP-SP-01	O	Sklypo situacijos schema M 1:5000	
2	2020-08-PP-SP-02	O	Sklypo planas M 1:500	
3	2020-08-PP-A-01	O	Pirmo aukšto planas M 1:150	
4	2020-08-PP-A-02	O	Fasadai M 1:150	
5	2020-08-PP-A-03	O	Stogo planas M 1 :150	
6	2020-08-PP-A-04	O	Pjūvis A-A M 1:100	
			Vizualizacija	
1	2020-08-PP-VZ-01	O	Statinio vizualizacija	
2	2020-08-PP-VZ-02	O	Statinio vizualizacija	

ATESTATO NR.	SKP STATYBINIŲ KONSTRUKCIJŲ PROJEKTAVIMAS <small>UŽDAROJI AKCINĖ BENDROVĖ</small> ĮM. K. 301674414 GIEDRAIČIŲ G. 85, VILNIUS				OBJEKTAS: <i>Sandėliavimo paskirties pastato Sandėlių g. 15, Vilnius naujos statybos projektas.</i>		
31453	PV	M. Daugėla	el. paršas	2020-09	ADRESAS: <i>Sandėlių g.15, Vilniaus m.. Sklypo kad. Nr. 0101/0076:338</i>		
					<i>Bendrosios projekto dalies tekstinių dokumentų ir brėžinių žiniaraštis</i>		LAIDA
							O
ETAPAS	UŽSAKOVAS/STATYTOJAS:				2020-08-PP-DŽ	LAPAS	LAPŲ
PP	UAB „Jantas“					1	1



VILNIAUS MIESTO SAVIVALDYBĖS ADMINISTRACIJA

PRITARIU
Vyriausiasis miesto architektas

(parašas)
201__m._____d.

PROJEKTINIŲ PASIŪLYMŲ RENGIMO UŽDUOTIS

2020 m.
Vilnius

1. Statinio projekto pavadinimas: Sandėliavimo paskirties statiniai Sandėlių g. 15, Vilniuje, statybos projektas.
2. Nustatomi žemės sklypo naudojimo reglamentai

2.1.	užstatymo tipas	Laisvo planavimo
2.2.	užstatymo tankis	Iki 45 proc.
2.3.	užstatymo intensyvumas	Iki 0,45
2.4.	aukštis (m) nuo statinių statybos zonos esamo žemės paviršiaus	Iki 8,50 m
2.5.	maksimali absoliutinė altitudė (m)	Iki 143,02 m
2.6.	aukštų skaičius (nuo–iki)	1 aukšto
2.7.	automobilių stovėjimo vietų skaičius	Užtikrinti norminį automobilių stovėjimo vietų skaičių sklypo ribose pagal statybos techninio reglamento STR 2.06.04:2014 „Gatvės ir vietinės reikšmės keliai. Bendrieji reikalavimai“ nuostatas.
2.8.	priklausomų želdynų plotas	Ne mažiau kaip 10 procentų sklypo ploto
2.9.	esamų medžių įvertinimas, taksacija	Nereikalinga

3. Kiti reikalavimai

3.1.	architektūrinės išraiškos priemonės: medžiagiškumas, spalva, tūrio formos, proporcijos, mastelis	Apdaila ir architektūrinė išraiška atitinkanti statinių paskirtį.
3.2.	reikalavimai sklypo sutvarkymui ir apželdinimui	Parengti sklypo sutvarkymo ir apželdinimo sprendinius.
3.3.	konteksto sąlygojami reikalavimai	Išlaikyti norminius atstumus nuo sklypo ribų iki projektuojamų pastatų pagal STR 2.03.02:2005 „Gamybos, pramonės ir sandėliavimo statinių sklypų tvarkymas“ nuostatas.
	reikalavimai susisiekimo ir inžinerinių tinklų plėtrai	Susisiekimo ir inžinerinių tinklų sprendiniai pagal juos eksploatuojančių institucijų sąlygas. Vadovaujantis Vilniaus miesto savivaldybės administracijos direktoriaus 2020-04-06 įsakymu Nr. 30-772/20 „Dėl visuomenei svarbių statinių ir statinių dalių projektinių pasiūlymų vertinimo“ pateikti Infrastruktūros darbų priežiūros ir inžinerinių statinių projektų ir

		projektinių pasiūlymų vertinimo darbo grupei svarstyti minėto objekto projektinius pasiūlymus (gauti išvadą).
3.4.	kiti teritorijų planavimo dokumentuose nustatyti reikalavimai (bendruosiuose, specialiuosiuose planuose)	Vadovautis Vilniaus miesto savivaldybės teritorijos bendrojo plano (T00056038) sprendiniais.
3.5.	su projekto įgyvendinimu susijusi būtina viešosios infrastruktūros plėtra	Nenumatyta.
3.6.	projektinių pasiūlymų vaizdinės informacijos parengimas	Vykdyti Vilniaus miesto savivaldybės administracijos direktoriaus 2019-12-16 įsakymo Nr. 30-3178/19 „Dėl projektinių pasiūlymų ir techninio projekto įtraukimo į GIS duomenų bazę ir geoportalą „Vilnius 3D planas“ nuostatas. Objekto projektinius pasiūlymus ir vizualizacijas nustatyta tvarka teikti visuomenės aptarimui pagal STR 1.04.04:2017 „Statinio projektavimas, projekto ekspertizė“ VIII skyriaus nuostatas.

Julijonas Bučelis, tel. 211 2684, julijonas.bucelis@vilnius.lt

Vytautas Kondratas, tel. 211 2754, vytautas.kondratas@vilnius.lt

Lietuvos Respublikos viešojo administravimo įstatymo 36 straipsnis: asmuo turi teisę apskųsti viešojo administravimo subjekto priimtą administracinės procedūros sprendimą savo pasirinkimu administracinių ginčų komisijai arba administraciniam teismui įstatymų nustatyta tvarka.

DETALŪS METADUOMENYS

Dokumento sudarytojas (-ai)	Vilniaus miesto savivaldybė 188710061, Konstitucijos pr. 3, LT-09601, Vilnius
Dokumento pavadinimas (antraštė)	DĖL PRITARIMO PROJEKTINIŲ PASIŪLYMŲ RENGIMO UŽDUOČIAI SANDELIŲ G. 15, VILNIUJE
Dokumento registracijos data ir numeris	2020-09-30 Nr. A659-199/20(3.3.2.26E-VMA)
Dokumento gavimo data ir dokumento gavimo registracijos numeris	–
Dokumento specifikacijos identifikavimo žymuo	ADOC-V1.0
Parašo paskirtis	Pasirašymas
Parašą sukūrusio asmens vardas, pavardė ir pareigos	Mindaugas Pakalnis, Vyriausiojo miesto architekto skyriaus vedėjas, Vyriausiojo miesto architekto skyrius
Sertifikatas išduotas	MINDAUGAS PAKALNIS, Vilniaus miesto savivaldybės administracija LT
Parašo sukūrimo data ir laikas	2020-09-30 12:16:15 (GMT+03:00)
Parašo formatas	XAdES-T
Laiko žymoje nurodytas laikas	2020-09-30 12:16:25 (GMT+03:00)
Informacija apie sertifikavimo paslaugų teikėją	ADIC CA-A, Asmens dokumentu israsymo centras prie LR VRM LT
Sertifikato galiojimo laikas	2018-11-19 11:01:47 – 2021-11-18 11:01:47
Informacija apie būdus, naudotus metaduomenų vientisumui užtikrinti	"Registravimas" paskirties metaduomenų vientisumas užtikrintas naudojant "RCSC IssuingCA, VI Registru centras - i.k. 124110246 LT" išduotą sertifikatą "Dokumentų valdymo sistema Avilys, Vilniaus miesto savivaldybės administracija, į.k.188710061 LT", sertifikatas galioja nuo 2018-12-27 14:17:37 iki 2021-12-26 14:17:37
Pagrindinio dokumento priedų skaičius	–
Pagrindinio dokumento pridedamų dokumentų skaičius	–
Priedamo dokumento sudarytojas (-ai)	–
Priedamo dokumento pavadinimas (antraštė)	–
Priedamo dokumento registracijos data ir numeris	–
Programinės įrangos, kuria naudojantis sudarytas elektroninis dokumentas, pavadinimas	Dokumentų valdymo sistema „Avilys“, versija 3.5.34
Informacija apie elektroninio dokumento ir elektroninio (-ių) parašo (-ų) tikrinimą (tikrinimo data)	Atitinka specifikacijos keliamus reikalavimus. Visi dokumente esantys elektroniniai parašai galioja (2020-09-30 13:34:15)
Paieškos nuoroda	–
Papildomi metaduomenys	Nuorašą suformavo 2020-09-30 13:34:15 Dokumentų valdymo sistema „Avilys“

BENDRIEJI STATINIO TECHNINIAI RODIKLIAI

Pavadinimas	Mato vienetas	Kiekis	Pastabos
I. SKLYPAS			
1. Sklypo plotas	m ²	8825	
2. Sklypo užstatymo intensyvumas		0.3	
3. Sklypo užstatymo tankumas	%	30	
II. PASTATAI			
1. Sandėlis (8.9)			
2. Pastato plotas.*	m ²	2590.86	
• Pastato pagrindinis plotas	m ²	2564.92	
• Pastato pagalbinis plotas	m ²	25.94	
3. Pastato naudingasis plotas. *	m ²	-	
4. Pastato tūris.*	m ³	19960	
5. Aukštų skaičius.*	vnt.	1	
6. Pastato aukštis. *	m.	8.5	
7. Butų skaičius (gyvenamajame name), iš jų:	vnt.	-	
7.1. 1 kambario	vnt.	-	
7.2. 2 ir daugiau kambarių	vnt.	-	
8. Energinio naudingumo klasė		A++	
9. Pastato (patalpų) akustinio komforto sąlygų klasė		-	
10. Statinio atsparumo ugniai laipsnis		III	
11. Kiti papildomi pastato rodikliai			

PProjekto vadovas: Atestato Nr. 31453, Mindaugas Daugėla

Projektiniams sprendiniams ir rodikliams pritariu ir tvirtinu:

Užsakovas/Statytojas

UAB „Jantas“

Direktorius J. Stakė

ATESTATO NR.	SKP STATYBINIŲ KONSTRUKCIJŲ PROJEKTAIVIMAS UŽDAROJI AKCINĖ BENDROVĖ IM. K. 301674414 VERKIŲ G. 5, VILNIUS				OBJEKTAS: <i>Sandėliavimo paskirties pastato Sandėlių g. 15, Vilnius naujos statybos projektas.</i>			
31453	PV	M. Daugėla	el. parašas	2020-09	ADRESAS: <i>Sandėlių g.15, Vilniaus m., Sklypo kad. Nr. 0101/0076:338</i>			
					<i>Bendrieji statinio techniniai rodikliai</i>		LAIDA	
							O	
ETAPAS	UŽSAKOVAS/STATYTOJAS: UAB „Jantas“				2020-08-PP-BR		LAPAS	LAPŲ
PP							1	1

AIŠKINAMASIS RAŠTAS

1. Įvadinė dalis

1.1. Privalomieji ir kiti pagrindiniai dokumentai:

- 1.1.1. Žemės sklypo nuosavybės dokumentai;
- 1.1.2. Projektinių pasiūlymų rengimo užduotis.
- 1.1.3. Topo nuotrauka

1.2. Bendrieji duomenys

Objekto pavadinimas: *Sandėliavimo paskirties pastato Sandėlių g. 15, Vilnius naujos statybos projektas.*

Adresas: *Sandėlių g. 15 Vilniaus m.*

Sklypo kadastro registro Nr.: *0101/0076:338 Vilniaus m.k.v.*

Statinio naudojimo paskirtis: *Sandėliavimo.*

Statybos rūšis: *Nauja statyba*

Statinio kategorija: *Ypatingas statinys.*

Užsakovas: *UAB "Jantas".*

Projektuotojas: *UAB „Statybinių konstrukcijų projektavimas“.*

Projekto vadovas: *M. Daugėla At.Nr.31453*

Projekto dalies vadovas: N. Jadello A1731

Statinio energinė klasė: A++

Sanitarinė ir ekologinė situacija. *Sklypo sanitarinės ir ekologinės situacija yra gera. Sklype nėra susikaupusių šiukšlių ir aplinkai kenksmingų medžiagų.*

Darbo vietos: numatoma iki 10 darbo vietų.

1.3. Sklypas

Projektuojamas pastatas yra *UAB „Jantas“* priklausančiame žemės sklype. Privažiavimas prie pastato yra esamas iš Sandėlių g. vakarinėje sklypo dalyje. Taip pat numatomas papildomas įvažiavimas prie projektuojamo pastato (žiūrėti sklypo planą). Absoliutinės pastato grindų altitudė 134.60. Sklypo perkritimas per visą pastato ilgį iki 40 cm.

Situacijos schema



Sklypo teritorijoje esamų medžių nėra. Tarp sklypo ribos ir Sandėlių gatvės yra projektuojamas šaligatvis atsižvelgiant į esamų medžių šaknų apsaugos zoną. Naujai sodinamų ir esamų medžių inventorizacija pateikta sklypo plano dalyje.

2. Architektūrinė dalis

2.1. Tūriniai–planiniai sprendimai

Projektuojamas sandėliavimo paskirties pastatas. Pastatas projektuojami vieno aukšto su sutapdintu stogu. Statinys numatomas 28.5 m pločio be tarpinių kolonų, todėl bus priskiriamas ypatingų statinių grupei. Pastatas padalintas į du gaisrinius skyrius, kiekvienas jų turės savo atskirą sandėliavimo plotą, wc ir pagalbines patalpas.

2.2. Konstrukciniai ir architektūriniai sprendimai

Pamatai

Projektuojami gręžtiniai pamatai su monolitiniu rostverku ant jų.

Laikančios konstrukcijos

Projektuojami metalinio kintamo skerspjūvio rėmai.

Stogas ir sienos

Sienų apdaila – daugiasluoksniai sieniniai paneliai. Stogo danga –prilydoma stogo danga.
Ateityje ant stogo numatoma sumontuoti saulės baterijas. Sienų spalva RAL 7024

Grindys

Numatoma įrengti pramonines trinčiai ir smūgiams atsparias grindis.

Durys, vartai

Durys ir vartai metaliniai segmentiniai, apšiltinti. Vidaus durys metalinės.


Langai

Sandėliavimo patalpų langai plastiko rėmais, įstiklinti dviejų kamerų stiklo paketais.


Šis projektas atitinka galiojančias normas bei taisykles, ir išpildžius visas jame numatomas priemones, užtikrina saugų pastato eksploatavimą. Statinio statyba ir naudojimas nepažeis ir nepablogins trečiųjų asmenų interesų.

Pareigos	Vardas, pavardė	Atestato nr.	Parašas	Data
PV.	M. Daugėla	31453	el. parašas	2020-09

OBJEKTO VIETA

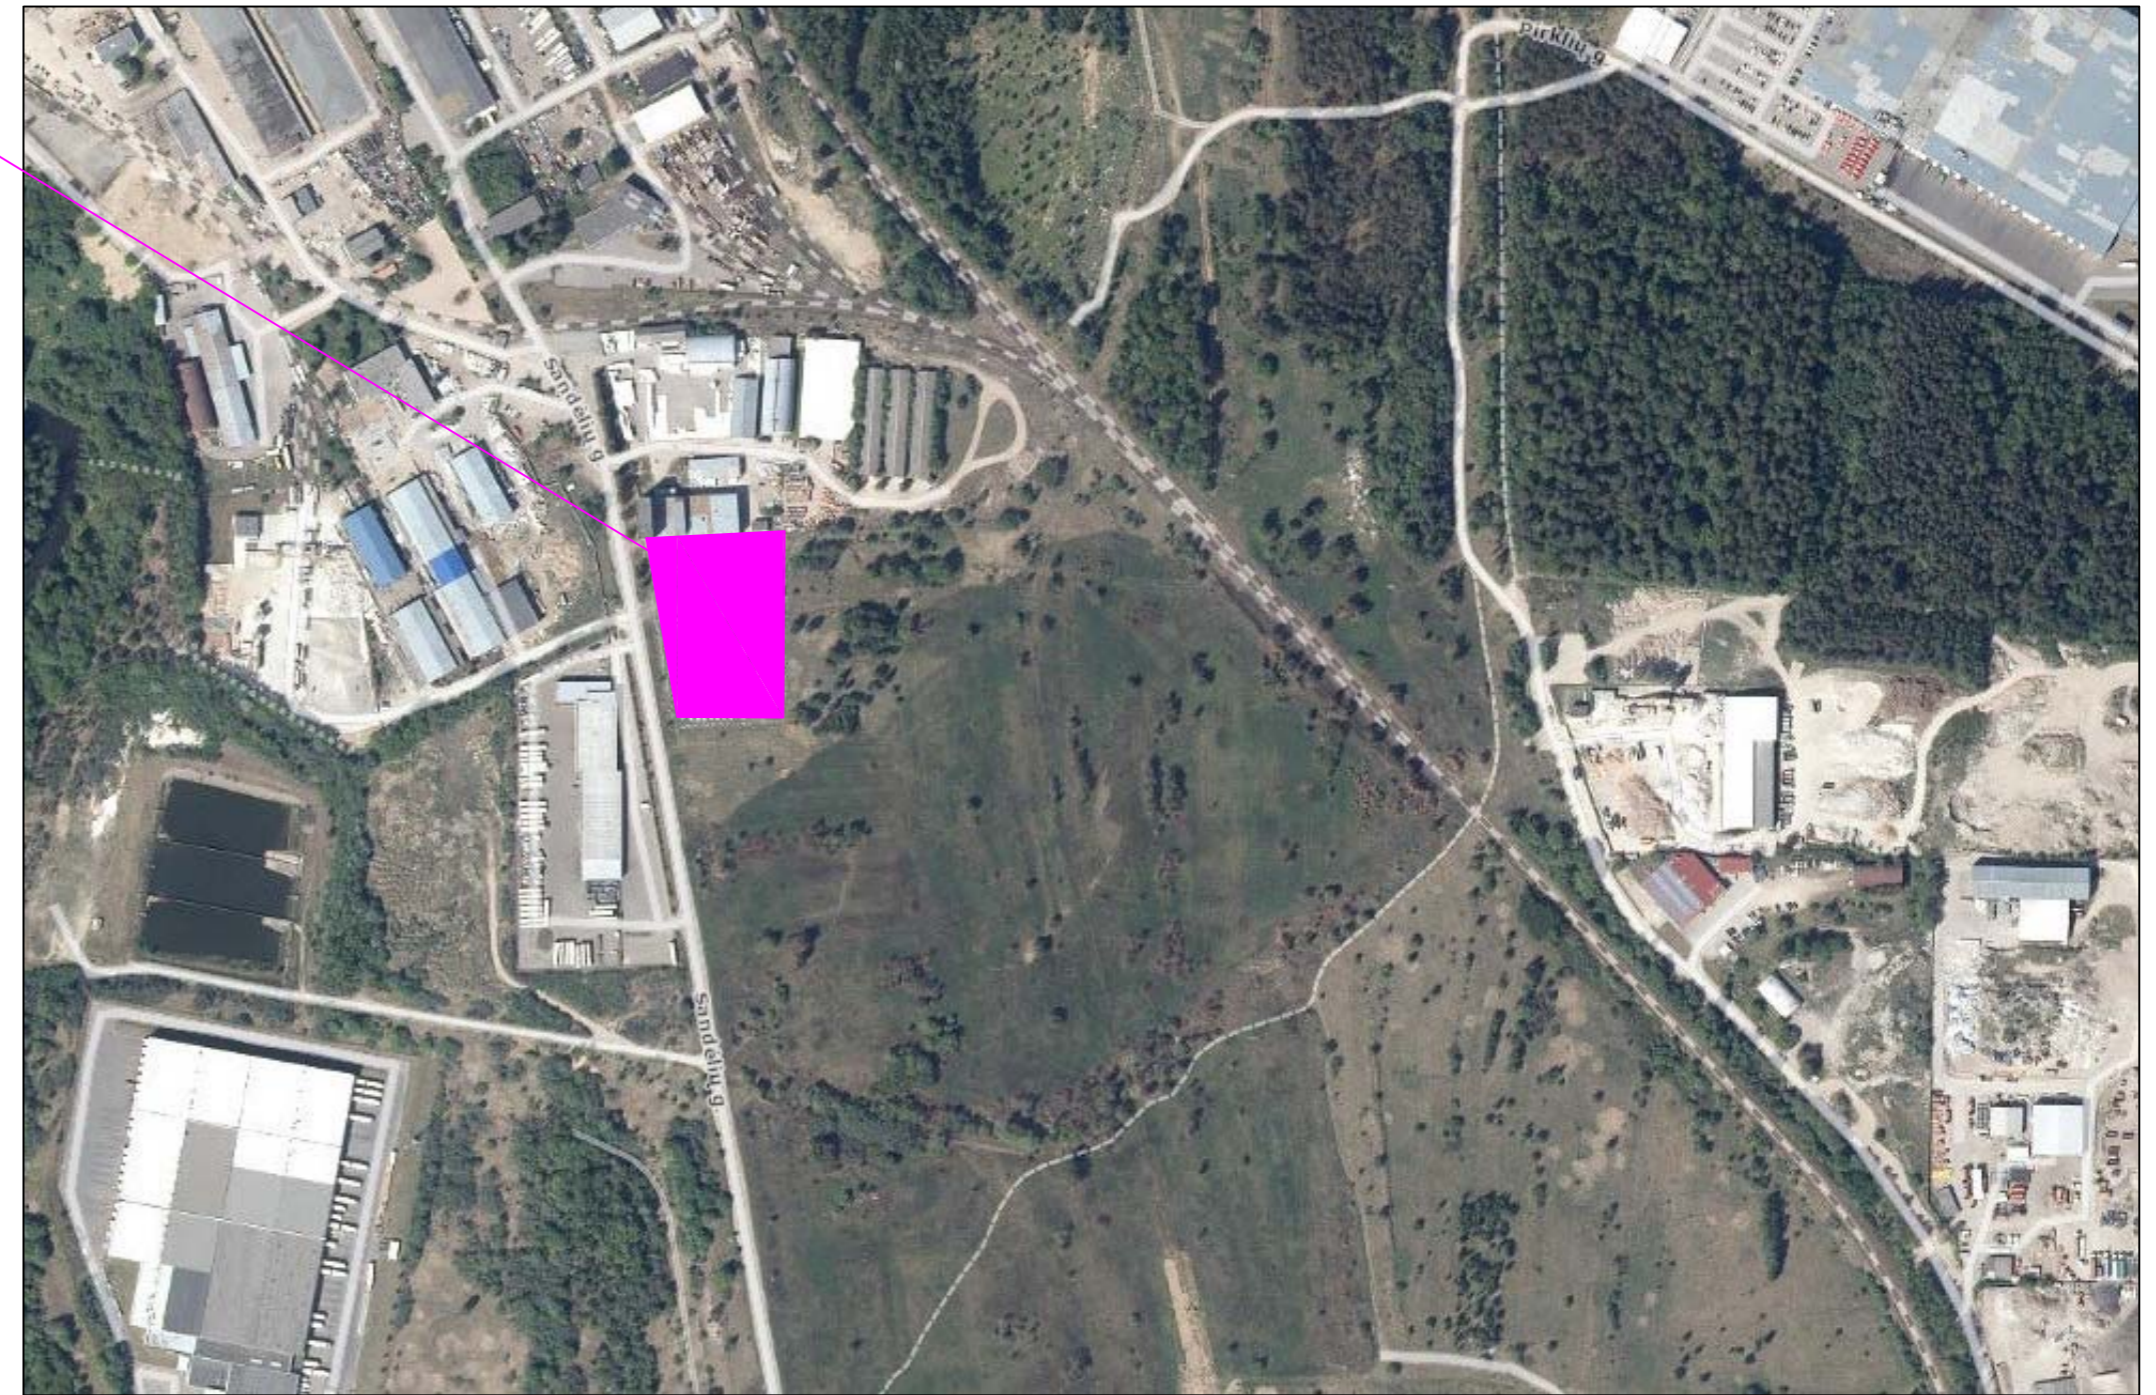


ATESTATO NR.	SKP STATYBINIŲ KONSTRUKCIJŲ PROJEKTAVIMAS <small>UAB "JANTAS" UAB "JANTAS" UAB "JANTAS"</small> <small>M. k. 301674414 GEDRAIČIŲ G. 85, VILNIUS</small>				Objektas: Sandėliavimo paskirties pastatų Sandėlių g. 15, Vilniuje naujos statybos projektas.	
31453	PV	M. Daugėla	el.parašas	2021-07	Adresas: Sandėlių g. 15, Vilnius. Sklypo kad. Nr. 0101/0076:338 Vilniaus m. k.v.	
ATP1731	PDV	N. Jadello	el.parašas	2021-07		
					Brėžinys: Situacijos schema M 1:500	LAI DA 0
ETAPAS	UŽSAKOVAS/STATYTOJAS:				2020-08-PP-SP-01	LAPAS LAPŲ 1 1
PP	UAB "Jantas"					

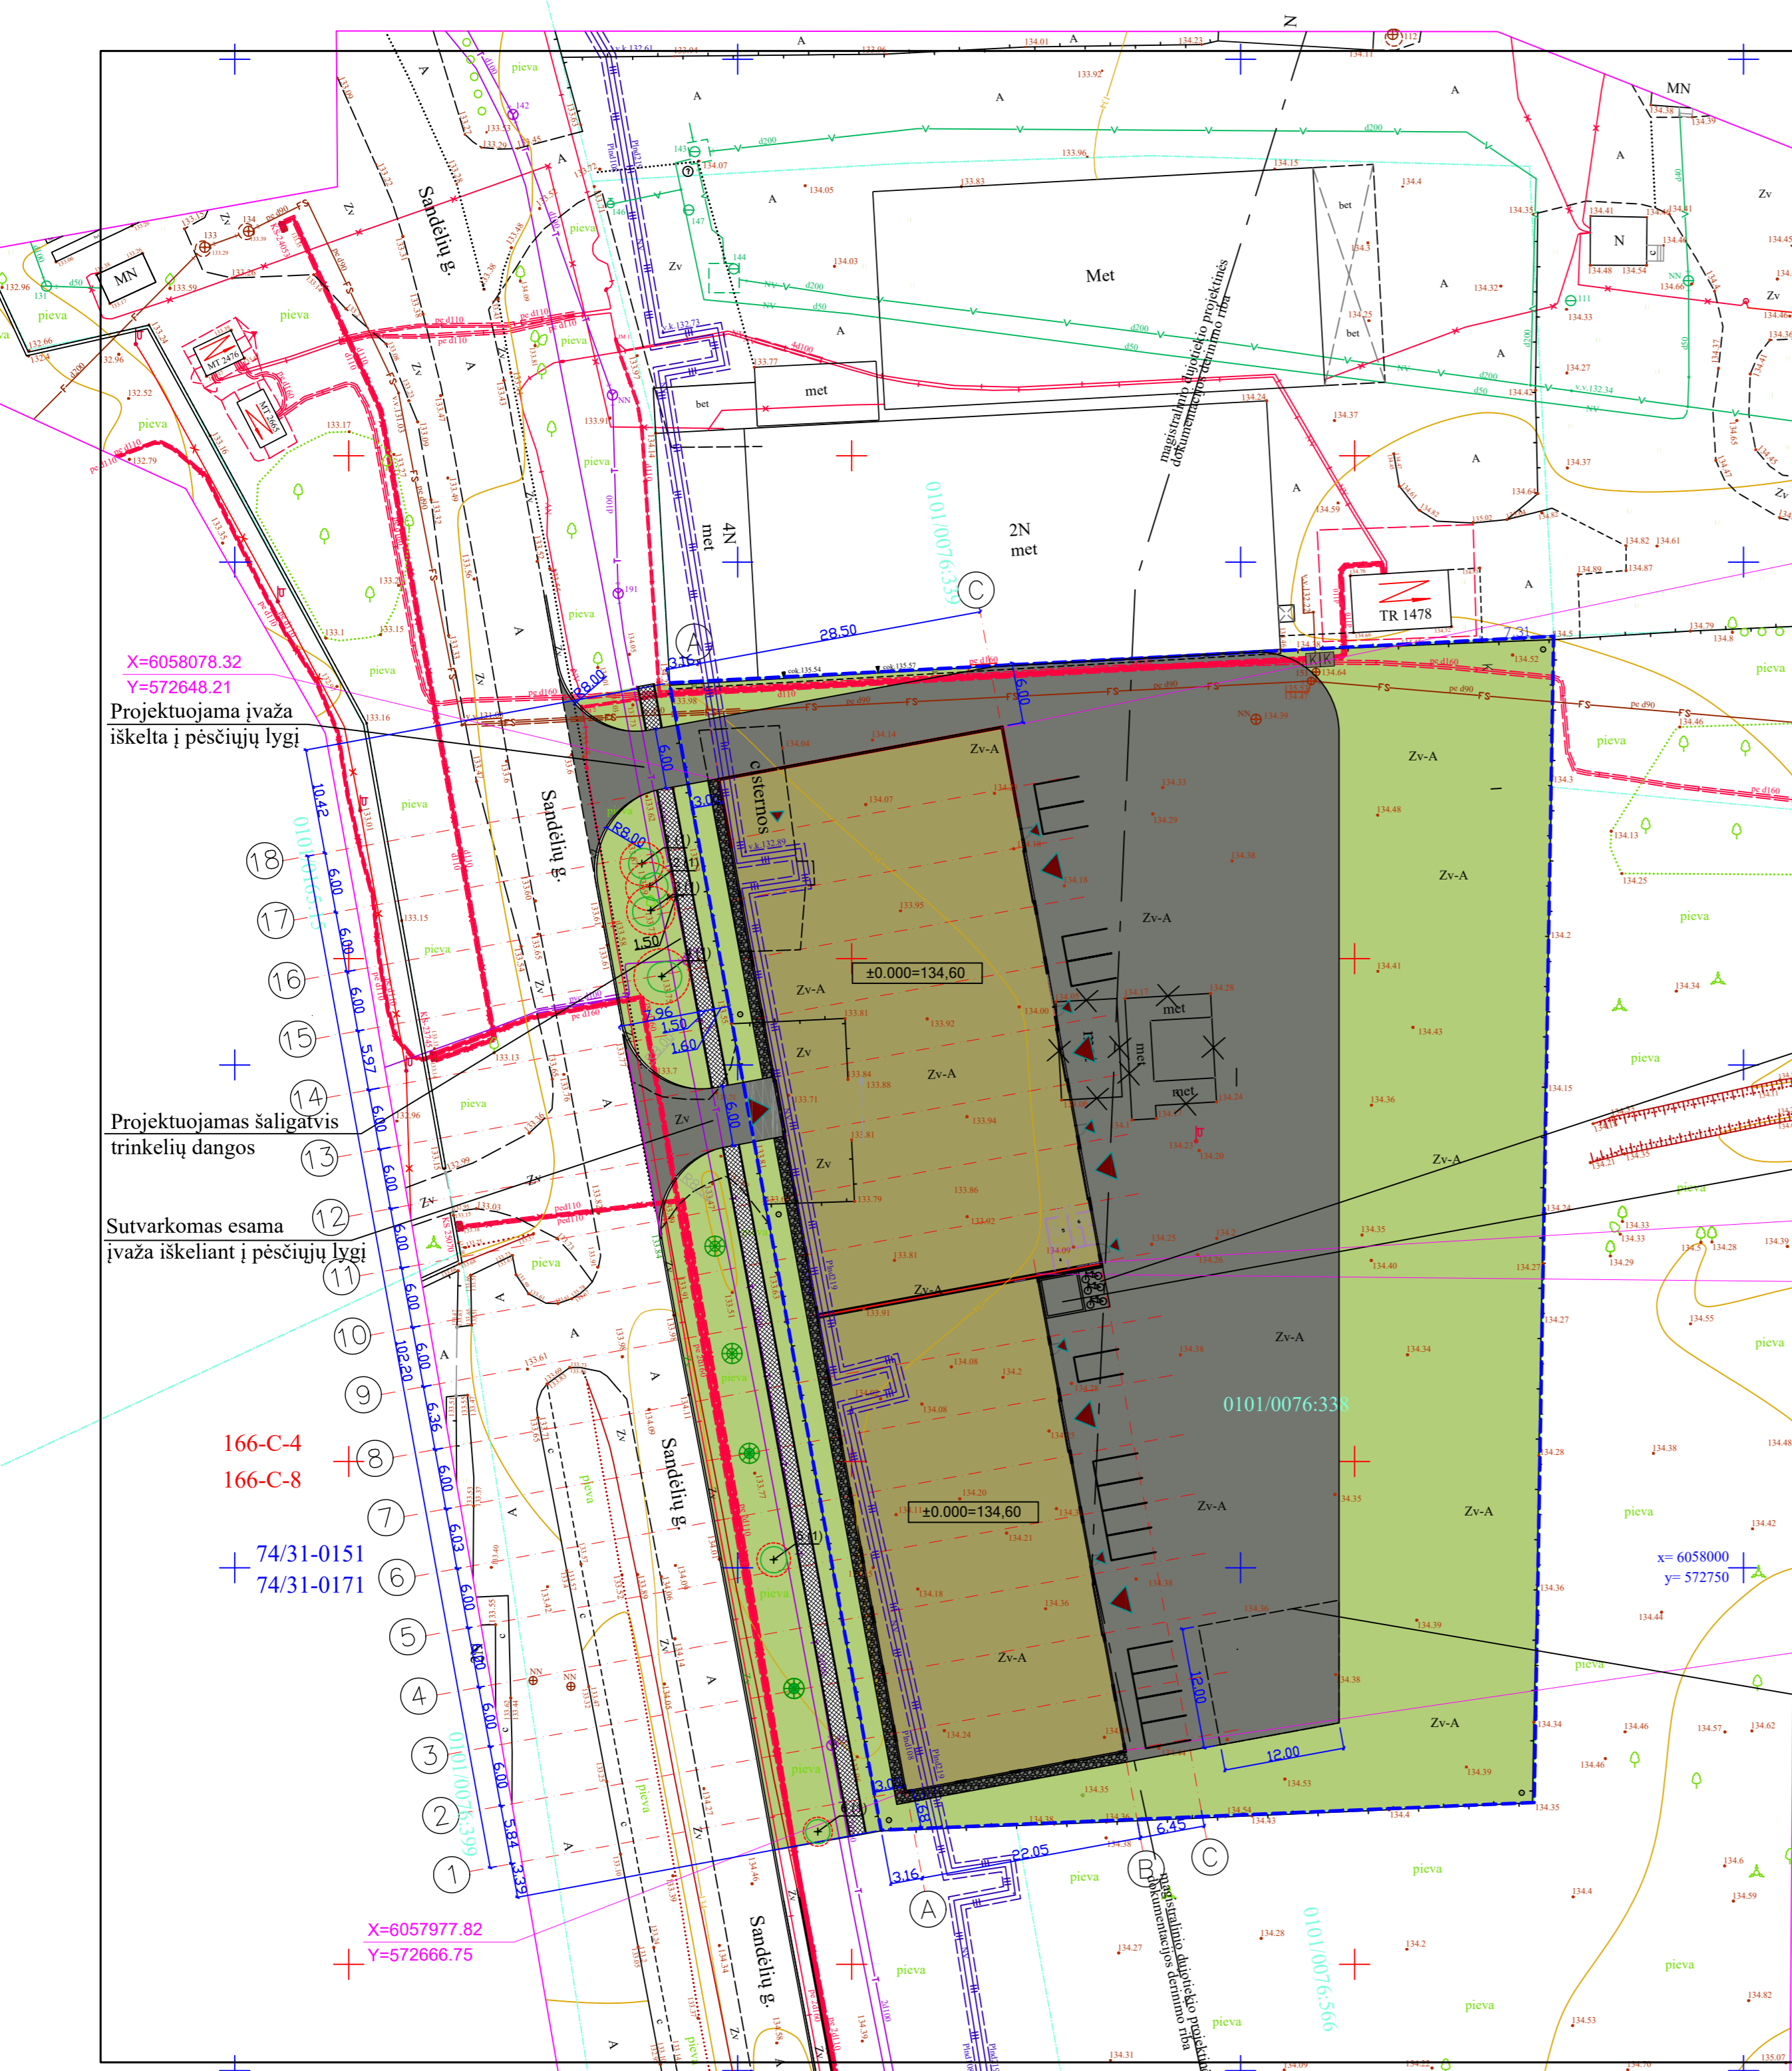

SKLYPO PAGRINDINIAI TECHNINIAI RODIKLIAI:

Sklypo plotas: 8825 m²
 Sklypo užstatymo plotas: 2626.8 m²
 Sklypo užstatymo tankumas: 30 %
 Sklypo užstatymo intensyvumas: 0.3
 Automobilių stovėjimo vietų skaičius: 13 vnt.
 Projektuojamo pastato aukštų skaičius: 1 aukštas

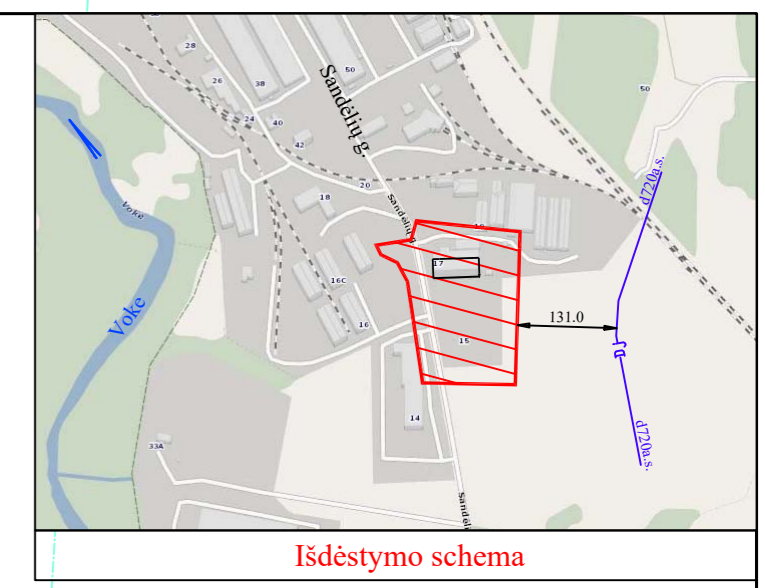

Išdėstymo schema

- Projektuojamas sandėliavimo paskirties pastatas
 - Sklypo ribos
 - Automobilių parkavimo vietos
 - Įvažiavimas į pastatą
 - Įėjimas į pastatą
 - Esami statiniai
 - Butinių atliekų konteineriai
 - Demontuojami statiniai
 - Veja
 - Asfalto danga
 - Skaldinio dangą
 - Projektuojamas (1.5 m pločio) šaligatvis trinkelio dangos
 - Esami medžiai (beržai)
 - Numatomi beržų želdiniai
- ±0.000=134.60

X=6058078.32
Y=572648.21

Projektuojama įvažė iškelta į pėsčiųjų lygį

Projektuojamas šaligatvis trinkelio dangos

Sutvarkomas esama įvažė iškeliant į pėsčiųjų lygį

X=6058083.49
Y=572676.23

Numatoma vieta dviračių saugykiai

Darbuotojų poilsio aikštelė stoginė, dalinai dengta stiklu.

X=6058030.39
Y=572686.03

X=6058029.22
Y=572679.69

ŽELDINIŲ INVENTORIZACIJOS LENTELĖ

Nr. plane	Medžio rūšis lietuviškai	Medžio rūšis lotiniškai	Kamieno diametras 1.3 m aukštyje (cm)	Kamieno diametras ties kamieno kakleliu (cm)	Saugomo šaknų ploto spindulys (m)	Saugomo šaknų plotas (m ²)	Lajos projekcija nuo ašies S,R,P,V kryplimis (m)	Medžio būklės indeksas 1,2,3,4,5	Siūlomos/būtinios arboristinės/tvarkymo priemonės
1	Karpotasis beržas	Betula pendula	18	24	2.16	14.65	1.5,1.7,1.5,1.3	5	-
2	Karpotasis beržas	Betula pendula	20	25	2.40	18.09	1.3,1.8,1.3,1.0	5	-
3	Karpotasis beržas	Betula pendula	20	30	2.40	18.09	1.3,1.2,1.5,1.8	5	-
4	Karpotasis beržas	Betula pendula	23	32	2.76	23.90	1.3,2.0,1.5,1.2	5	-
5	Karpotasis beržas	Betula pendula	14	22	1.68	8.86	1.3,1.3,1.3,1.3	5	-
6	Karpotasis beržas	Betula pendula	12	20	1.44	6.51	1.2,1.2,1.2,1.2	5	-

Koordinacių sistema: LKS 94
Aukščių sistema: LAS07

PARĖIGOS	PAVARDĖ	PARAŠAS
Projektų vadovas	R.G.Girčys	
Geodezininkas	R.G.Girčys	
Geodezininko pažymėjimas Nr. IGKV-263 „išduotas 2011.06.07“ Tel. 861215106, El.p. girčys@gmail.com		
Suteiktas unikalus Nr. 13:20:8867 (2020-09-11)		
UŽSAKOVAS	Objekto Nr.	Mastelis
"Jantas" UAB	20/0824	1:500

UAB "Aropolis"
 Raseinių g.10, Vilnius LT-03103 ; Tel. 861215106 , Fax. 2337707
 geo@aropolis.lt

OBJKTAS: Vilniaus m.sav. Vilniaus m. Sandėlių g.15 (Skł.Kad.Nr.0101/0076:338)

BRĖŽINYS: Inžinerinis topografinis planas

Objekto Nr.	Mastelis	Lapų sk./Nr.	Data
20/0824	1:500	1/1	2020.08

ATESTATO NR.	SKP STATYBINIŲ KONSTRUKCIJŲ PROJEKTAVIMAS UAB "JANTAS" BENDROVI M. K. 301674414 GEDRAIČIŲ G. 85, VILNIUS				Objektas: Sandėliavimo paskirties pastato Sandėlių g. 15, Vilniuje naujos statybos projektas.
31453	PV	M. Daugėla	el.parašas	2021-07	Adresas: Sandėlių g. 15, Vilnius. Sklypo kad. Nr. 0101/0076:338 Vilniaus m. k.v.
ATP1731	PDV	N. Jadello	el.parašas	2021-07	
ETAPAS	UŽSAKOVAS/STATYTOJAS: UAB "Jantas"				Brėžinys: Sklypo planas M 1:500
PP					
2020-08-TP-PP-02					LAPAS LAPŲ
					1 1

166-C-4
166-C-8
74/31-0151
74/31-0171


X=6057977.82
Y=572666.75

74/31-0152
74/31-0172

X=6057981.82
Y=572688.44

Gaisrinių automobilių apsisukimo aikštelė

PIRMO AUKŠTO PLANAS M 1:150

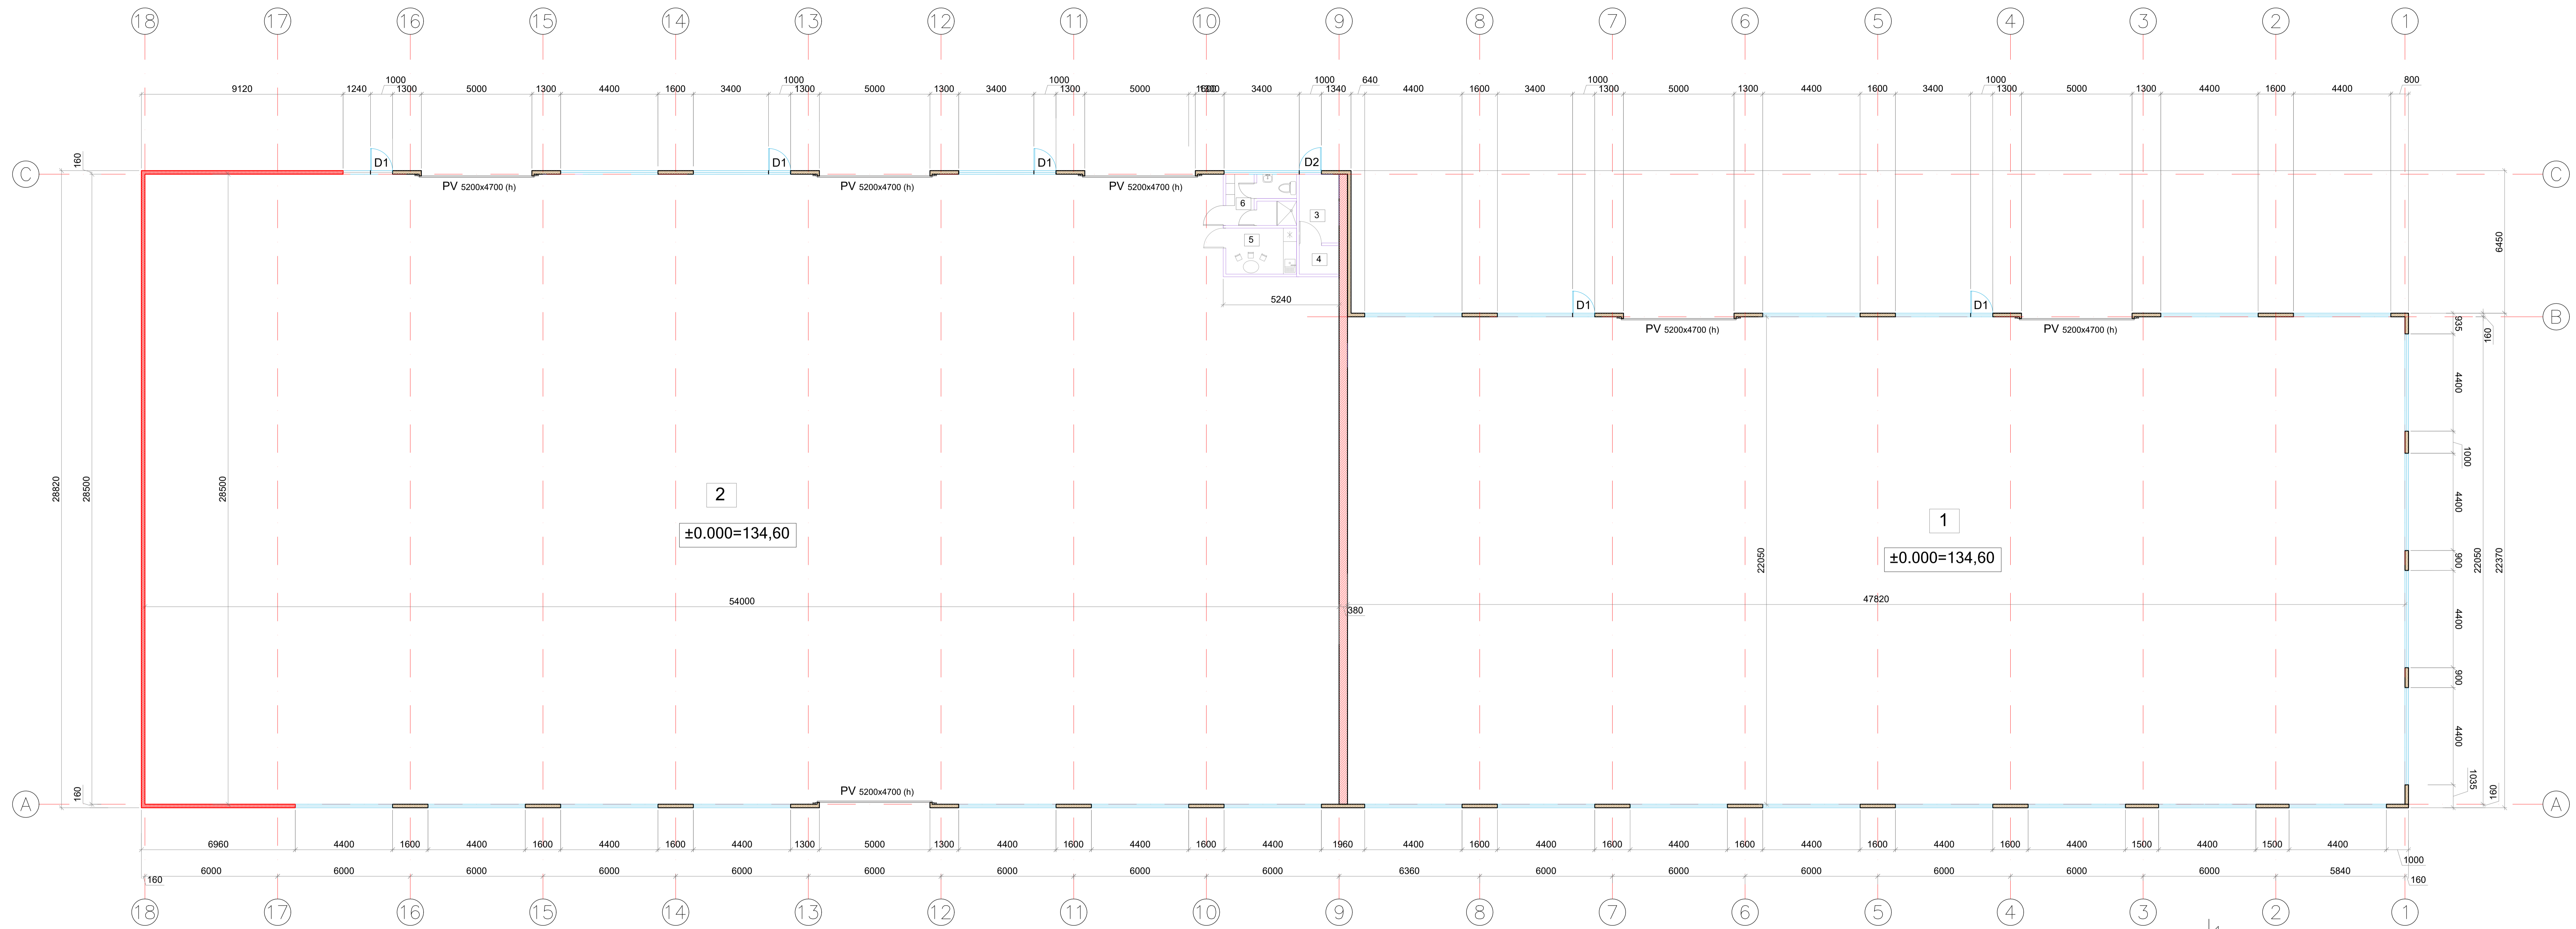


NR.	PATALPOS PAVADINIMAS	PLOTAS
1	Sandėliavimo patalpa	1054.87 m ²
2	Sandėliavimo patalpa	1514.70 m ²
3	Vandens apskaitos mazgas	5.60 m ²
4	Elektros įvadinė patalpa	2.32 m ²
5	Poilsio patalpa	6.66 m ²
6	Buitinės patalpos su WC ir dušu	7.42 m ²
BENDRAS PASTATO PLOTAS:		2591.57 m²

PASTATO TŪRIS 19960 m³
 PASTATO UŽSTATYMO PLOTAS 2626.80 m²


- Daugiasluksnės plokštės poliuretano užpildo t=160
- Daugiasluksnės plokštės akmens vatos užpildo t=160
- Silikatinių plytų mūras t=380

ATESTATO NR.	SKP STATYBINIŲ KONSTRUKCIŲ PROJEKTAVIMAS <small>UAB "SKP" VILNIAUS M. K. V. 0101/0076:338</small>				Objektas: Sandėliavimo paskirties pastato Sandėlių g. 15. Vilniuje naujos statybos projektas.	
	31453	PV	M. Daugėla	Ei. parašas	2021.03	Adresas: Sandėlių g. 15, Vilnius. Sklypo kad. Nr. 0101/0076:338 Vilniaus m. k.v.
A-1731	Arch.	N. Jadello	Ei. parašas	2021.03	Brėžinys: Pirmo aukšto planas M 1:150	
ETAPAS TP	UŽSAKOVAS/STATYTOJAS: UAB "Jantas"				2020-08-TP-A-01	LAPAS LAPŲ 1 1


VAKARINIS FASADAS M 1:150

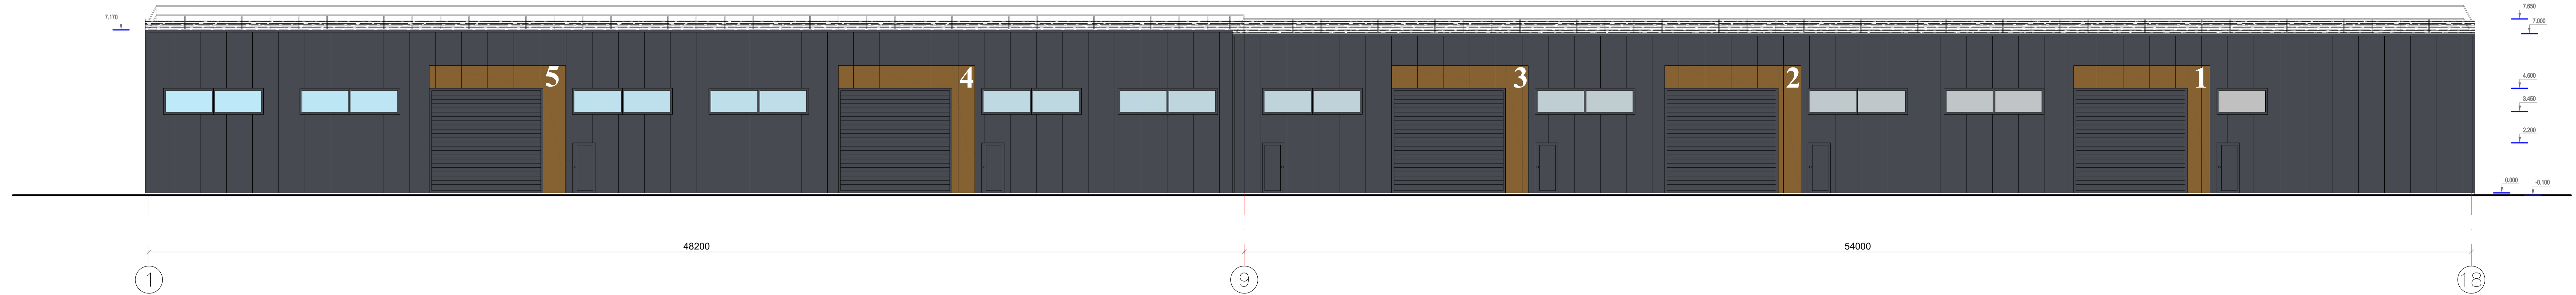


VAKARINIS FASADAS M 1:150

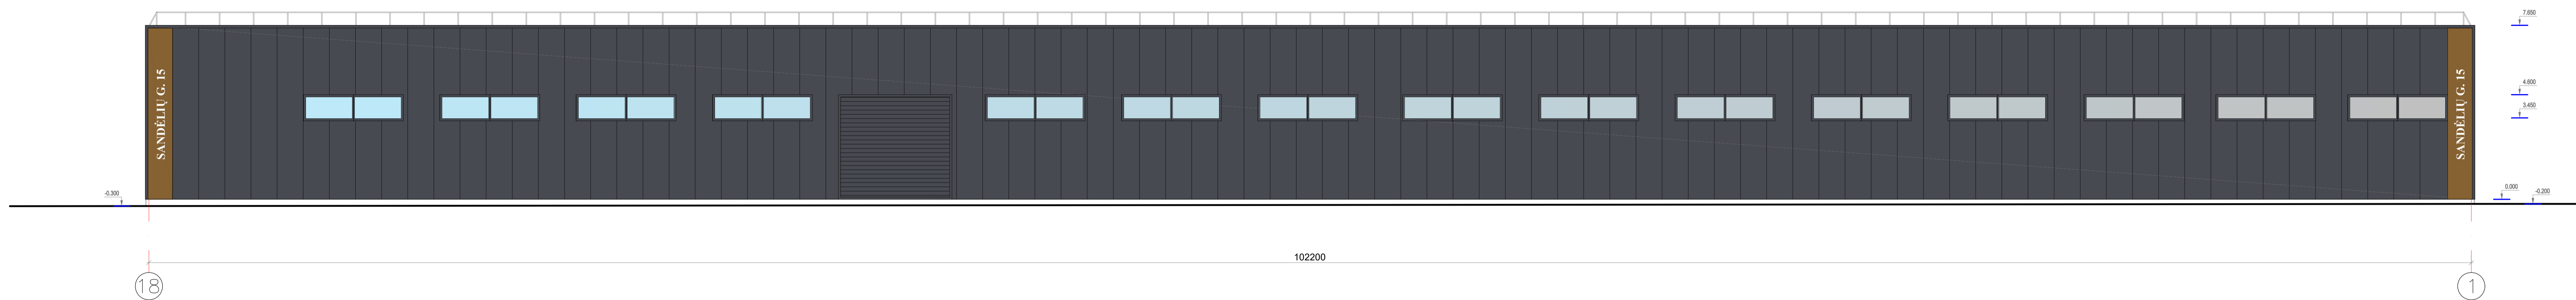



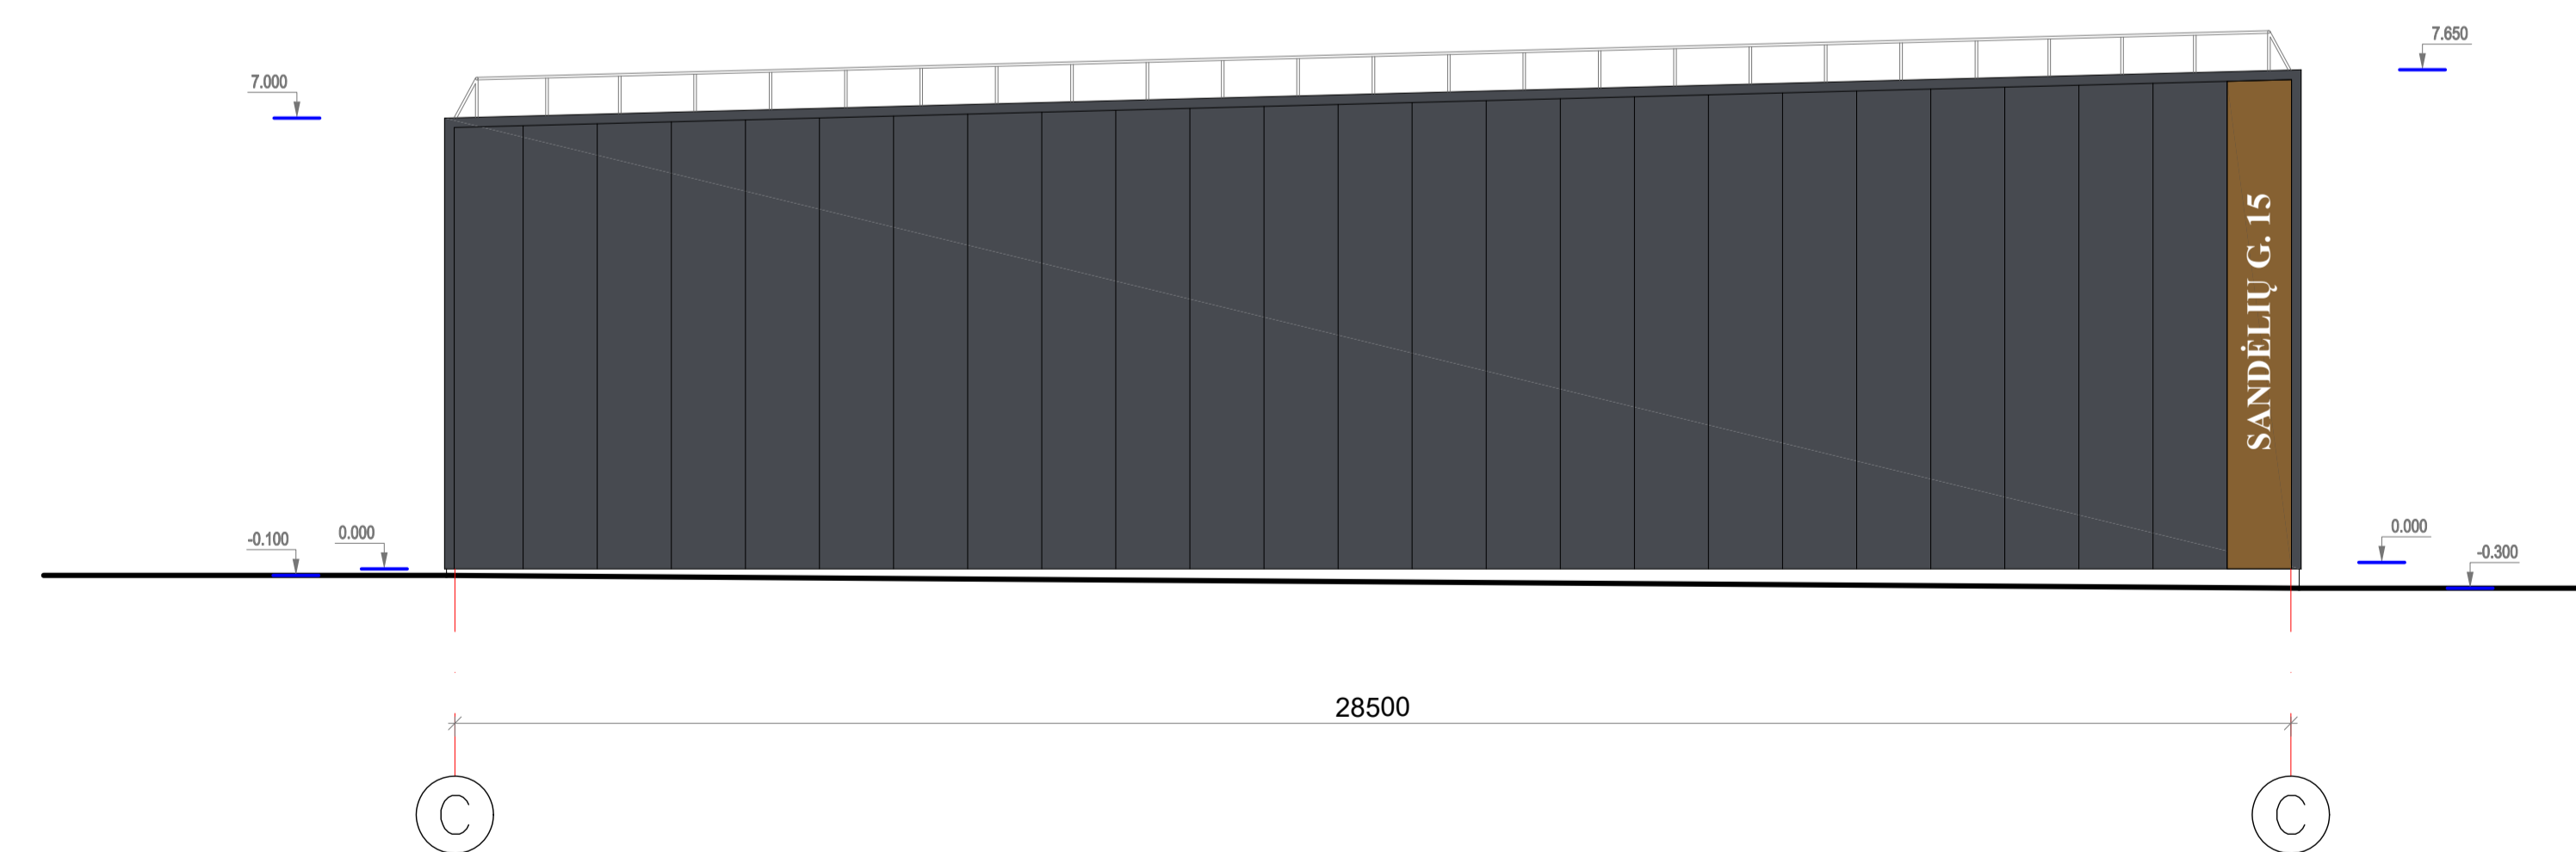

ŠIAURINIS FASADAS M 1:150

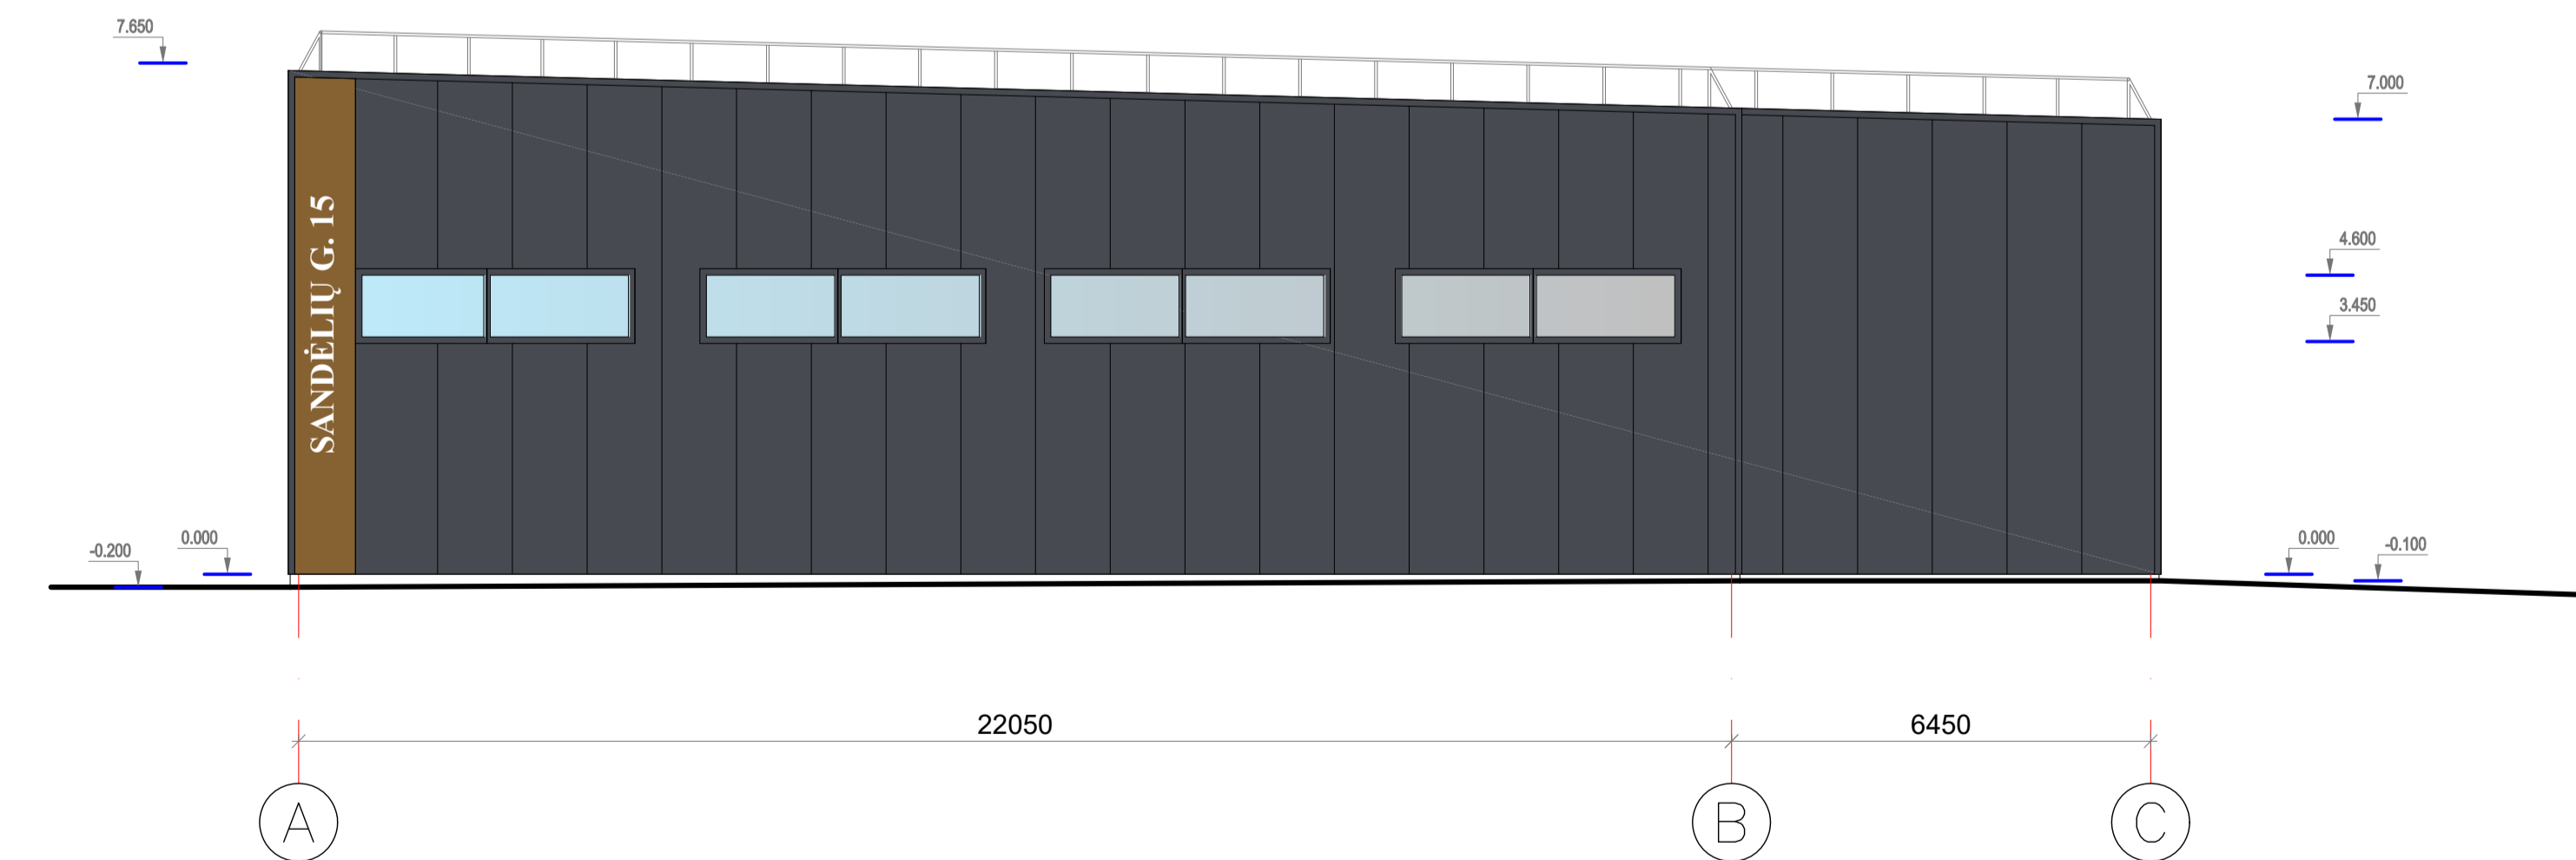


PIETINIS FASADAS M 1:150



-  Prilydoma stogo danga (RAL7024)
-  Daugiasluoksnių sienų "Sandwich" plokštės (RAL7024)
-  Aliuminio kompozito apdaila (RAL8008)
-  Betono apdaila

ATESTATO NR.	SKP STATYBINIŲ KONSTRUKCIŲ PROJEKTAVIMAS <small>UAB "JANTAS" BENDROVĖ</small> Pl. k. 30167414 GIEDRAČIŲ G. 85, VILNIUS				Objektas: Sandėlavimo paskirties pastato Sandėlių g. 15. Vilniuje naujos statybos projektas.	
					Adresas: Sandėlių g. 15, Vilnius. Sklypo kadm. Nr. 0101/0076:338 Vilniaus m. k.v.	
31453	PV	M. Daugėla	Ei. parašas	2021.03	Brėžinys: Fasadai M 1:150	O
A-1731	Arch.	N. Jadello	Ei. parašas	2021.03		LAPAS
ETAPAS TP	UŽSAKOVAS/STATYTOJAS: UAB "Jantas"				2020-08-TP-A-02	LAPU 1 1

STOGO PLANAS M 1:150

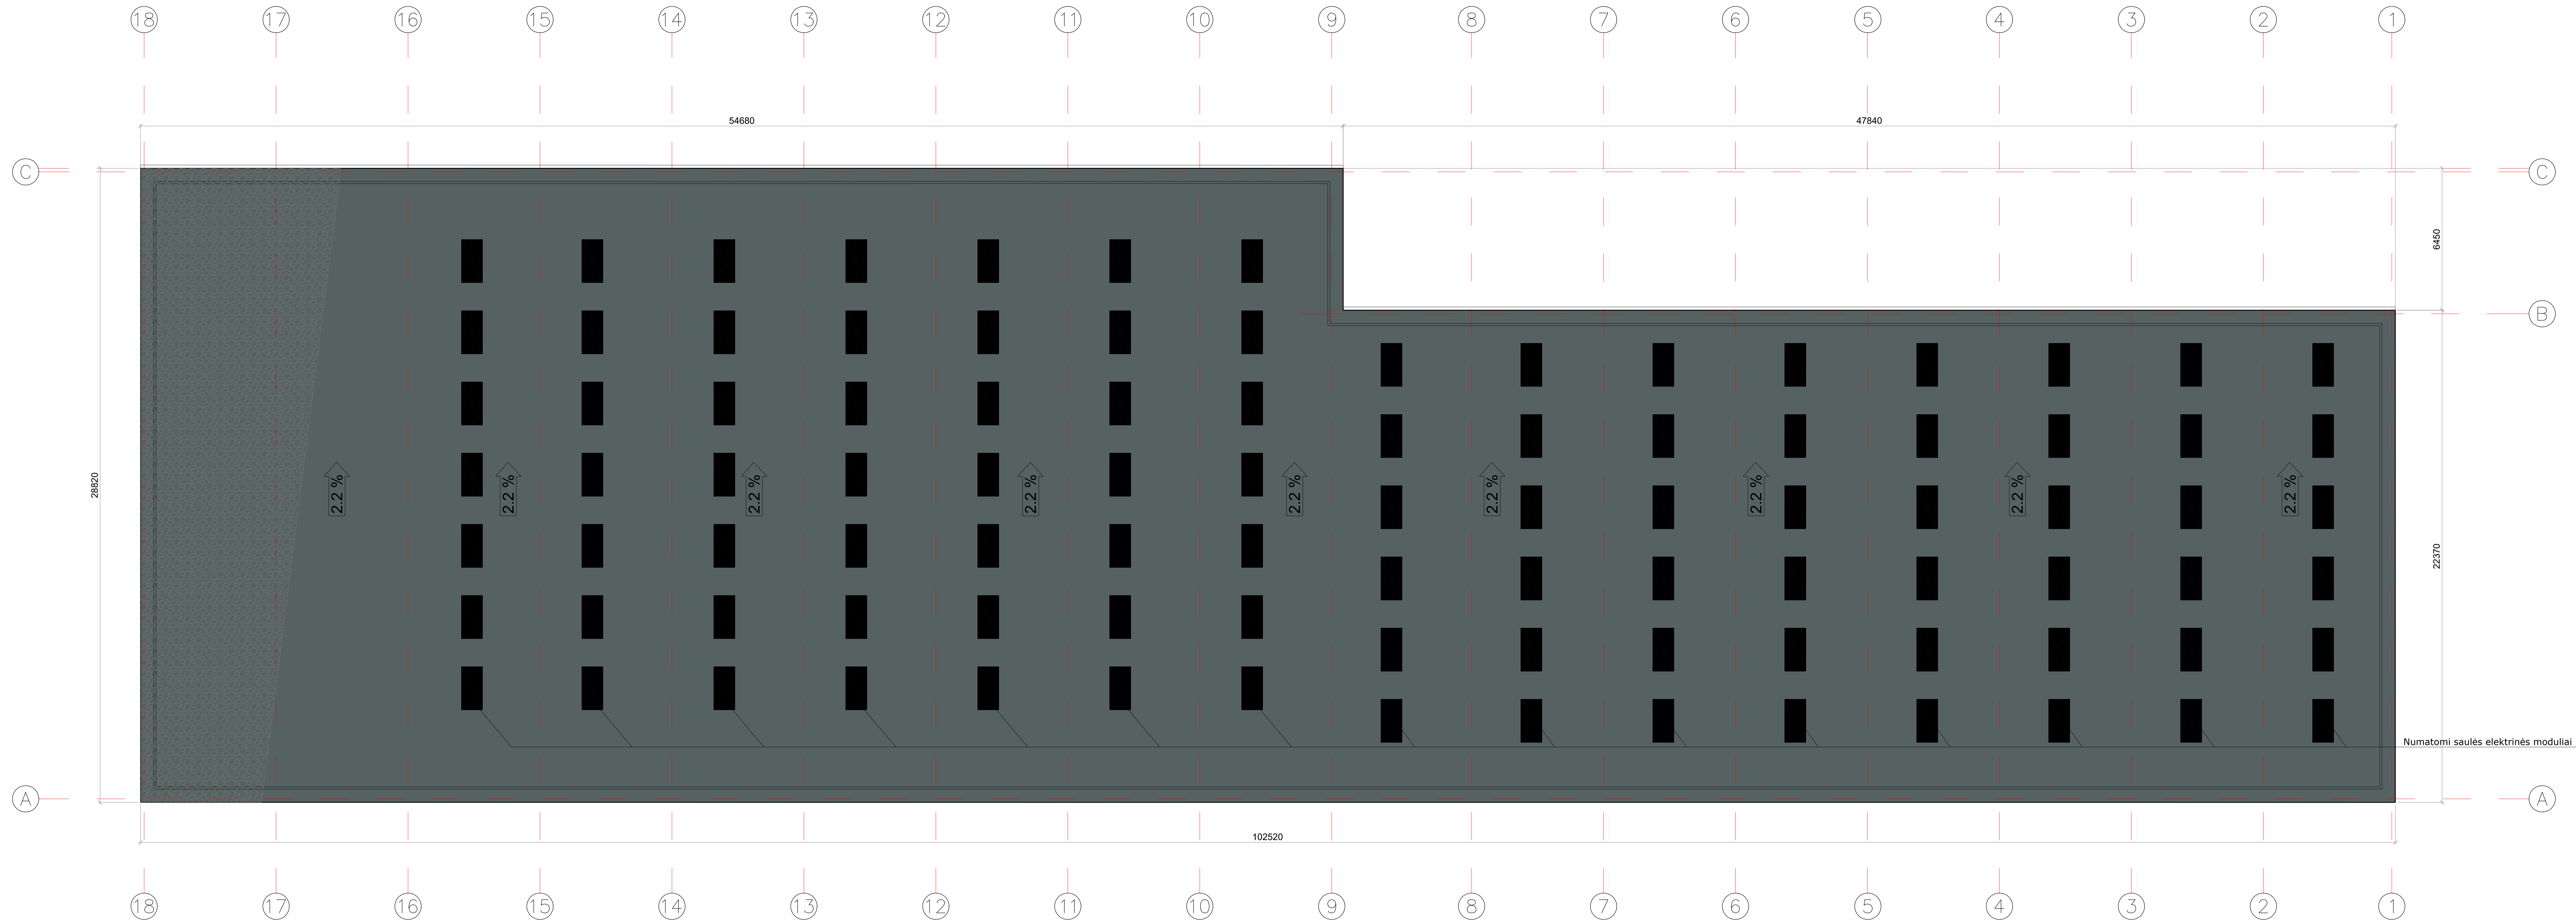


- Prilydoma stogo danga 2650 kv.m
- Akmenukų pabarstas 210 kv.m

Numatomi saulės elektrinės moduliai

ATESTATO NR.	SKP STATYBINIŲ KONSTRUKCIŲ PROJEKTAVIMAS <small>UAB "SĄJŪDAS" BENDROVĖ</small>				Objektas: Sandėliavimo paskirties pastato Sandėlių g. 15, Vilniuje naujos statybos projektas.	
	31453	PV	M. Daugėla	Ei. parašas	2021.03	Adresas: Sandėlių g. 15, Vilnius. Sklypo kadm. Nr. 0101/0076:338 Vilniaus m. k.v.
A-1731	Arch.	N. Jadello	Ei. parašas	2021.03		
ETAPAS	UŽSAKOVAS/STATYTOJAS: UAB "Jantas"				2020-08-TP-A-03	LAIDA
TP						O
						LAPAS LAPU
						1 1

PJŪVIS A-A M 1:100

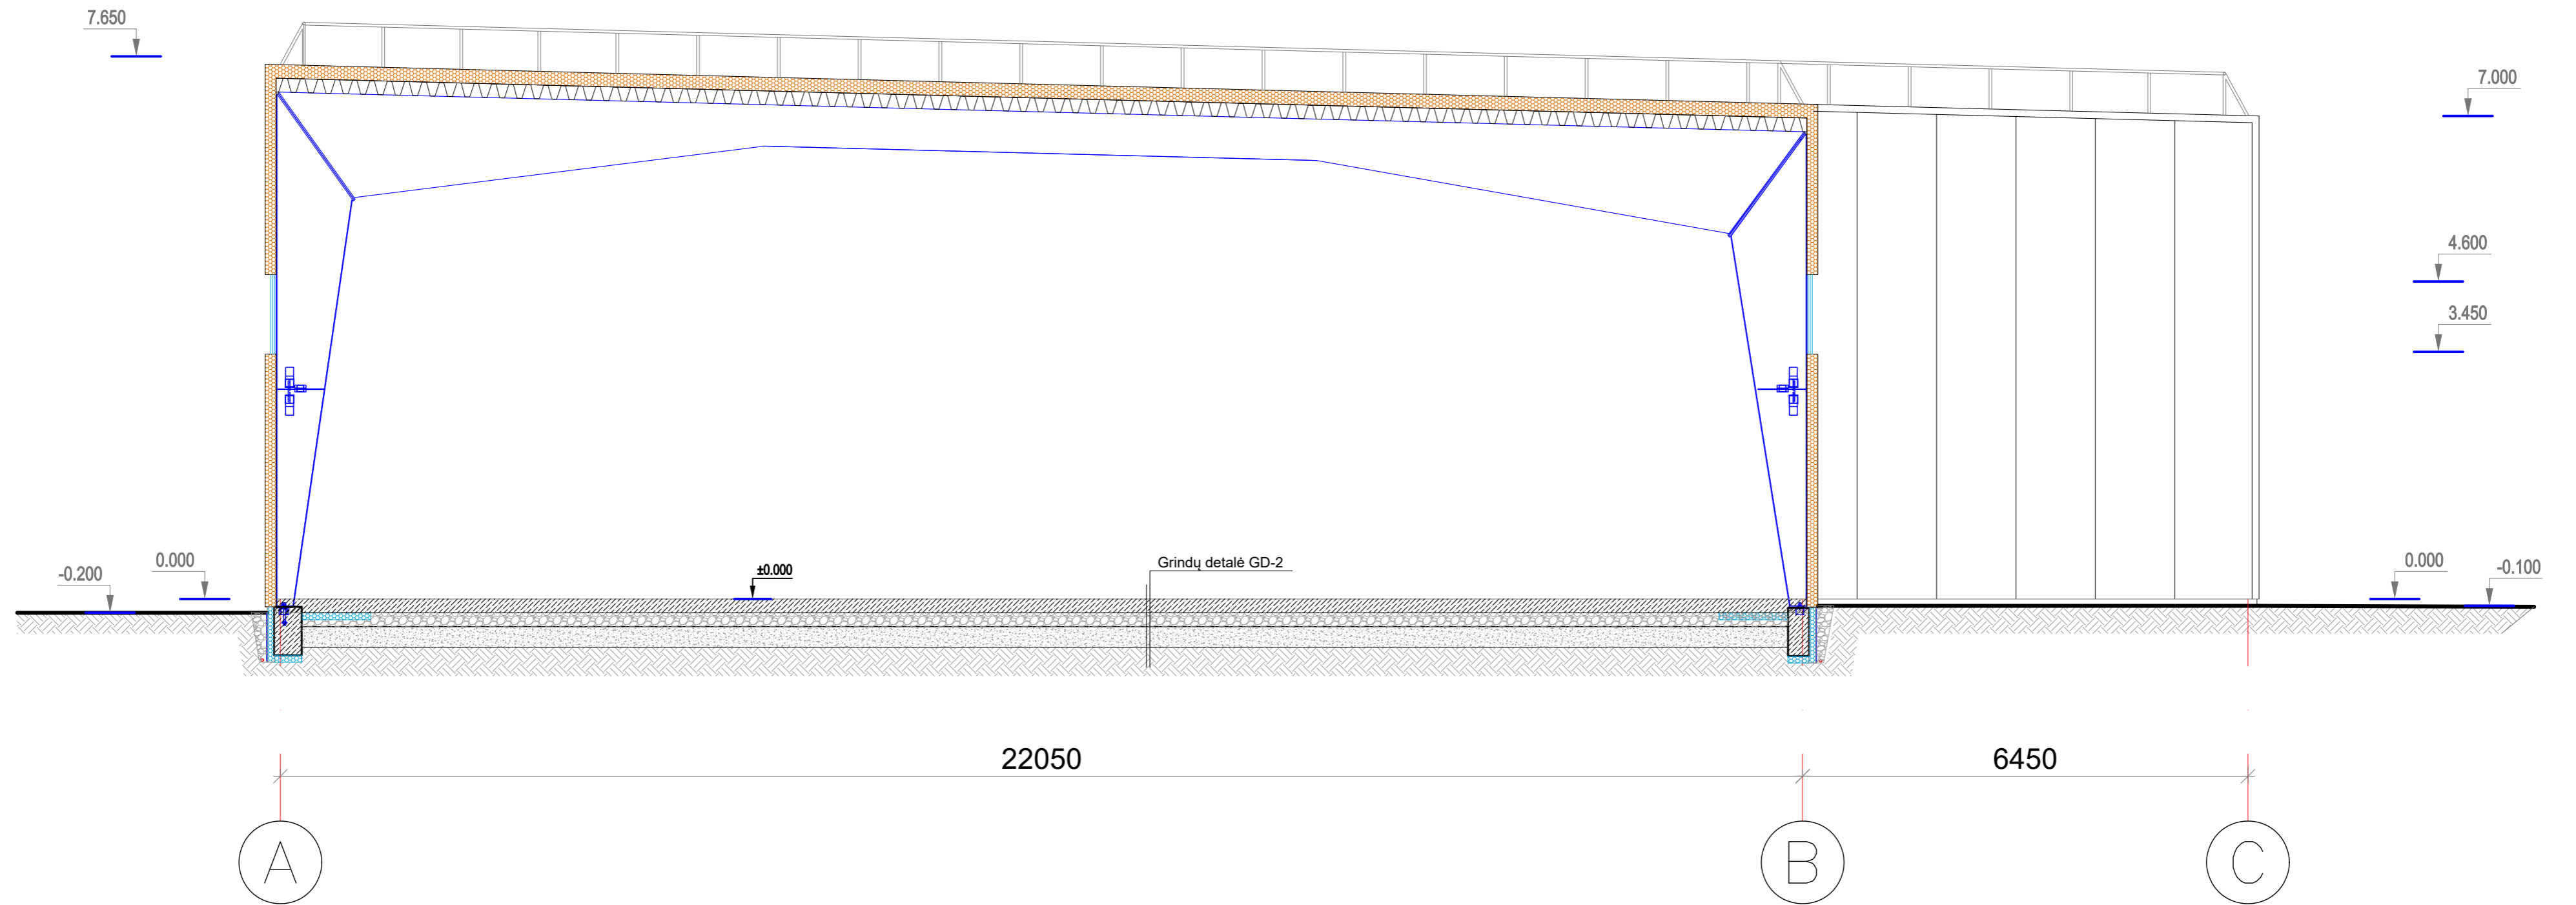

ATESTATO NR.	SKP STATYBINIŲ KONSTRUKCIJŲ PROJEKTAVIMAS <small>UŽDARŲJŲ AKCIJŲ BENDROVĖ</small> <small>m. k. 301674414 GIEDRAIČIŲ G. 85, VILNIUS</small>				Objektas: <i>Sandėliavimo paskirties pastato Sandėlių g. 15, Vilniuje naujos statybos projektas.</i>	
31453	PV	M. Daugėla	El. parašas	2021.03	Adresas: <i>Sandėlių g. 15, Vilnius. Sklypo kad. Nr. 0101/0076:338 Vilniaus m. k.v.</i>	
A-1731	Arch.	N. Jadello	El. parašas	2021.03		
					Brėžinys: <i>Pjūvis A-A M 1:100</i>	LAI DA
						O
ETAPAS	UŽSAKOVAS/STATYTOJAS:					LAPAS
TP	UAB "Jantas"				2020-08-TP-A-04	LAPŲ
						1 1



ETAPAS	UŽSAKOVAS/STATYTOJAS:	2020-08-PP-VZ-01	LAPAS	LAPŲ
PP	UAB "Jantas"		1	2



ETAPAS	UŽSAKOVAS/STATYTOJAS:	2020-08-PP-VZ-02	LAPAS	LAPŲ
PP	ŪAB "Jantas"		2	2

DETALŪS METADUOMENYS

Dokumento sudarytojas (-ai)	Vilniaus miesto savivaldybė 188710061, Konstitucijos pr. 3, LT-09601, Vilnius
Dokumento pavadinimas (antraštė)	DĖL SANDELIŲ G. 15 PROJEKTINIŲ PASIŪLYMŲ
Dokumento registracijos data ir numeris	2022-03-15 Nr. A51-32193/22(3.3.2.26E-MPA)
Dokumento gavimo data ir dokumento gavimo registracijos numeris	–
Dokumento specifikacijos identifikavimo žymuo	ADOC-V1.0
Parašo paskirtis	Pasirašymas
Parašą sukūrusio asmens vardas, pavardė ir pareigos	Benius Bučelis, Laikintai vykdamas Vyriausiojo miesto architekto funkcijas, Administracijos direktorius
Sertifikatas išduotas	BENIUS BUČELIS LT
Parašo sukūrimo data ir laikas	2022-03-15 14:42:47 (GMT+02:00)
Parašo formatas	XAdES-T
Laiko žyme nurodytas laikas	2022-03-15 14:43:01 (GMT+02:00)
Informacija apie sertifikavimo paslaugų teikėją	EID-SK 2016, AS Sertifitseerimiskeskus EE
Sertifikato galiojimo laikas	2019-08-24 13:56:25 – 2024-08-22 23:59:59
Informacija apie būdus, naudotus metaduomenų vientisumui užtikrinti	"Registravimas" paskirties metaduomenų vientisumas užtikrintas naudojant "RCSC IssuingCA, VI Registru centras - i.k. 124110246 LT" išduotą sertifikatą "Dokumentų valdymo sistema Avilys, Vilniaus miesto savivaldybės administracija, į.k. 188710061 LT", sertifikatas galioja nuo 2021-12-20 09:38:49 iki 2024-12-19 09:38:49
Pagrindinio dokumento priedų skaičius	–
Pagrindinio dokumento priedamų dokumentų skaičius	–
Priedamo dokumento sudarytojas (-ai)	–
Priedamo dokumento pavadinimas (antraštė)	–
Priedamo dokumento registracijos data ir numeris	–
Programinės įrangos, kuria naudojantis sudarytas elektroninis dokumentas, pavadinimas	Dokumentų valdymo sistema „Avilys“, versija 3.5.56
Informacija apie elektroninio dokumento ir elektroninio (-ių) parašo (-ų) tikrinimą (tikrinimo data)	Atitinka specifikacijos keliamus reikalavimus. Visi dokumente esantys elektroniniai parašai galioja (2022-03-15 15:05:30)
Paieškos nuoroda	–
Papildomi metaduomenys	Nuorašą suformavo 2022-03-15 15:05:30 Dokumentų valdymo sistema „Avilys“