



MAŽOJI BENDRIJA
„ARCHITEKTAS AUDRONIS VYDŽIUS“

Įm. k. 304958747

VOKIEČIŲ G. 3 – 14

Tel.: 8 5 261-58-00, tel./ faks.: 8 5 212- 26-53, el. p.: projektai.av@gmail.com

Vieno buto gyvenamojo namo Nugalėtojų g. 5A, Vilniuje, paskirties keitimo į
dvių butų gyvenamąjį namą, atliekant
kapitalinį remontą, projektas.
Projektiniai pasiūlymai

NEYPATINGAS

Adresas: Nugalėtojų g. 5A, Vilnius

AUTORIAI: ARCH. AUDRONIS VYDŽIUS TBI-107208
ARCH. VLADISLAVAS TOLIŪNAS A 2117

UŽSAKOVAS: I.Š.

2021-05

PROJEKTĄ PARENGĖ: MB „Architektas Audronis Vydžius“
Įm.k. 304958747
Biuras: Vokiečių g. 3-14, Vilnius
Tel.: +370 655 19222 / projektai.av@gmail.com

OBJEKTAS: Vieno buto gyvenamojo namo Nugalėtojų g. 5A,
Vilniuje, paskirties keitimo į dviejų butų
gyvenamąjį namą, atliekant
kapitalinį remontą, projektas

STATYBOS VIETA: Nugalėtojų g. 5A, Vilnius
(Skl. kad. nr. 0101/0013:11)
(Un. daikto.nr. 1099-4004-6013)

STATYBOS RŪŠIS: KAPITALINIS REMONTAS

KATEGORIJA: NEYPATINGAS

PROJEKTO STADIJA: PROJKTINIAI PASIŪLYMAI

UŽSAKOVAS: I. Š.

PROJEKTO AUTORIUS: Arch. Audronis Vydžius el. parašas
PV. Arch Vladislavas Toliūnas A 2117 el. parašas

DATA: 2021 05

PROJEKTO NR.: IS-7A-2021



VILNIAUS MIESTO SAVIVALDYBĖS ADMINISTRACIJA

PRITARIU
Vyriausiasis miesto architektas

(parašas)
2021__m.____d.

PROJEKTINIŲ PASIŪLYMŲ RENGIMO UŽDUOTIS

2021 m.
Vilnius

1. Statinio projekto pavadinimas: Vienbučio gyvenamojo namo Nugalėtojų g. 5A, Vilniaus m. paskirties keitimo į dvibutį gyvenamąjį namą kapitalinio remonto projektas.

2. Nustatomi žemės sklypo naudojimo reglamentai

2.1.	užstatymo tipas	Vadovautis Lietuvos Respublikos teritorijų planavimo įstatymo 20 str. 1, 2, 5 dalimis žemės sklypo naudojimo reglamentai nenustatomi, kai nekeičiamas faktinis (pagal Nekilnojamojo turto kadastro duomenis) žemės sklypo naudojimo būdas, nedidindamas pastatais užstatytas plotas ir pastatų aukštis ir nepažeidžiamas teritorijų planavimo dokumentuose nustatytas teritorijos naudojimo reglamentas.
2.2.	užstatymo tankis	
2.3.	užstatymo intensyvumas	
2.4.	aukštis (m) nuo statinių statybos zonos esamo žemės paviršiaus	
2.5.	maksimali absoliutinė altitudė (m)	
2.6.	aukštų skaičius (nuo–iki)	
2.7.	automobilių stovėjimo vietų skaičius	Numatyti norminį automobilių stovėjimo vietų skaičių vadovaujantis STR 2.06.04:2014 „Gatvės ir vietinės reikšmės keliai. Bendrieji reikalavimai“ bei Vilniaus miesto savivaldybės tarybos patvirtintu 2017-12-20 sprendimu Nr. 1312. „Dėl Vilniaus miesto savivaldybės teritorijos suskirstymo į zonas pagal nustatytus automobilių stovėjimo vietų skaičiaus koeficientus schemos, kompensavimo už papildomai įrengtas automobilių stovėjimo vietas tvarkos aprašo ir sutarties formos tvirtinimo“.
2.8.	priklausomų želdynų plotas	Ne mažiau kaip 25 procentai sklypo ploto
2.9.	esamų medžių įvertinimas, taksacija	Nereikalinga (esamų želdynų sklypo dalyje nėra).

3. Kiti reikalavimai

3.1.	architektūrinės išraiškos priemonės: medžiagiškumas, spalva, tūrio formos, proporcijos, mastelis	Apdaila, architektūrinė išraiška, planinė erdvinė struktūra atitinkanti pastato paskirtį. Vadovautis Lietuvos Respublikos įstatymo 5 straipsnio nuostatomis bei Lietuvos Respublikos architektūros įstatymu.
3.2.	reikalavimai sklypo sutvarkymui ir	Parengti sklypo sutvarkymo ir apželdinimo

	apželdinimui	sprendinius.
3.3.	konteksto sąlygojami reikalavimai	Išlaikyti vizualų kontekstą su aplinkiniu užstatymu.
	reikalavimai susisiekimui ir inžinerinių tinklų plėtrai	Susisiekimui ir inžinerinių tinklų sprendiniai pagal juos eksploatuojančių institucijų sąlygas.
3.4.	kiti teritorijų planavimo dokumentuose nustatyti reikalavimai (bendruosiuose, specialiuosiuose planuose)	Vadovautis Vilniaus miesto savivaldybės teritorijos bendrojo plano sprendiniais.
3.5.	su projekto įgyvendinimu susijusi būtina viešosios infrastruktūros plėtra	Susisiekimui komunikacijos pagal Infrastruktūros skyriaus išduotas susisiekimui sąlygas.
3.6.	projektinių pasiūlymų vaizdinės informacijos parengimas	Objekto projektinius pasiūlymus ir vizualizacijas nustatyta tvarka teikti visuomenės aptarimui pagal STR 1.04.04:2017 „Statinio projektavimas, projekto ekspertizė“ VIII skyriaus nuostatas.

Gintaras Kuodis [+370 5 211 2677](tel:+37052112677) gintaras.kuodis@vilnius.lt

Janina Krikščiūnienė, tel. 2112748, janina.kriksciuniene@vilnius.lt

Lietuvos Respublikos viešojo administravimo įstatymo 36 straipsnis: asmuo turi teisę apskųsti viešojo administravimo subjekto priimtą administracinę procedūros sprendimą savo pasirinkimu administracinių ginčų komisijai arba administraciniam teismui įstatymų nustatyta tvarka.

DETALŪS METADUOMENYS

Dokumento sudarytojas (-ai)	Vilniaus miesto savivaldybė 188710061, Konstitucijos pr. 3, LT-09601, Vilnius
Dokumento pavadinimas (antraštė)	PRAŠYMAS DĖL PROJEKTINIŲ PASIŪLYMŲ RENGIMO UŽDUOTIES TVIRTINIMO NUGALĖTOJŲ G. 5 A
Dokumento registracijos data ir numeris	2021-05-14 Nr. A659-262/21(3.3.2.26E-VMA)
Dokumento gavimo data ir dokumento gavimo registracijos numeris	–
Dokumento specifikacijos identifikavimo žymuo	ADOC-V1.0
Parašo paskirtis	Pasirašymas
Parašą sukūrusio asmens vardas, pavardė ir pareigos	Mindaugas Pakalnis, Vyriausiojo miesto architekto skyriaus vedėjas, Vyriausiojo miesto architekto skyrius
Sertifikatas išduotas	MINDAUGAS,PAKALNIS LT
Parašo sukūrimo data ir laikas	2021-05-14 00:35:56 (GMT+03:00)
Parašo formatas	XAdES-T
Laiko žymoje nurodytas laikas	2021-05-14 00:36:19 (GMT+03:00)
Informacija apie sertifikavimo paslaugų teikėją	EID-SK 2016, AS Sertifitseerimiskeskus EE
Sertifikato galiojimo laikas	2020-11-03 20:19:13 – 2025-11-02 23:59:59
Informacija apie būdus, naudotus metaduomenų vientisumui užtikrinti	"Registravimas" paskirties metaduomenų vientisumas užtikrintas naudojant "RCSC IssuingCA, VI Registru centras - i.k. 124110246 LT" išduotą sertifikatą "Dokumentų valdymo sistema Avilys, Vilniaus miesto savivaldybės administracija, i.k.188710061 LT", sertifikatas galioja nuo 2018-12-27 14:17:37 iki 2021-12-26 14:17:37
Pagrindinio dokumento priedų skaičius	–
Pagrindinio dokumento priedamų dokumentų skaičius	–
Priedamo dokumento sudarytojas (-ai)	–
Priedamo dokumento pavadinimas (antraštė)	–
Priedamo dokumento registracijos data ir numeris	–
Programinės įrangos, kuria naudojantis sudarytas elektroninis dokumentas, pavadinimas	Dokumentų valdymo sistema „Avilys“, versija 3.5.34
Informacija apie elektroninio dokumento ir elektroninio (-ių) parašo (-ų) tikrinimą (tikrinimo data)	Atitinka specifikacijos keliamus reikalavimus. Visi dokumente esantys elektroniniai parašai galioja (2021-05-14 07:05:45)
Paieškos nuoroda	–
Papildomi metaduomenys	Nuorašą suformavo 2021-05-14 07:05:45 Dokumentų valdymo sistema „Avilys“

BENDRIEJI TECHNINIAI RODIKLIAI

Statybos vieta:

Nugalėtojų g. 5A, Vilnius

(Skł. kad. nr. : 0101/0013:11)

(Un. daikto.nr. 1099-4004-6013)

Stadija TP


Pavadinimas	Mato vienetas	Kiekis prieš projekto Nr. 98-41	Kiekiai	Pastabos
I. SKLYPAS				
1.1. Sklypo plotas	m ²	1826	1826	
1.2. Sklypo užstatymo intensyvumas		0,45	0,39	
1.3. Sklypo užstatymo tankis	%	24	24	
II. PASTATAI				
2.1. Dvibutis gyvenamas namas				
2.1.1. Pastato bendras plotas:	m ²	821,94	771,94	statinio bendras, antžeminis ir požeminis plotas
2.1.2. Pastato naudingas plotas:	m ²	542,35	531,70	
2.2. Butų skaičius	vnt.	1	2	
2.2.1. Pirmo buto bendrasis plotas:	m ²	-	192,90	
2.2.2. Pirmo buto naudingasis plotas:	m ²	-	178,10	
2.2.3. Antro buto bendrasis plotas:	m ²	-	516,90	
2.2.4. Antro buto naudingasis plotas:	m ²	-	462,40	
2.3. Pastato tūris	m ³	3645	3685	
2.4. Aukštų skaičius	vnt.	2 (su pastoge ir cokolių)	2 (su pastoge ir cokolių)	
2.5. Pastato aukštis	m	esamas	esamas	kraigo aukštis aukščiausiam taške lieka esamas
2.6. Energetinio naudingumo klasė		C	C	
2.7. Akustinio komforto klasė		C	C	
2.8. Statinio atsparumo ugniai laipsnis		II	II	

PV Vladislavas Toliūnas Nr. A 2117 el. parašas

Statytojas I. Š.

Vieno buto gyvenamojo namo Nugalėtojų g. 5A, Vilniuje, paskirties keitimo į dviejų butų gyvenamąjį namą, atliekant kapitalinį remontą, projektas	Lapas:
--	--------

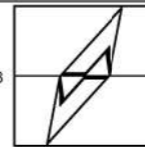

0	2020	STATYBOS LEIDIMUI			
LAIDA	DATA	LAIDOS STATUSAS, IŠLEIDIMO PRIEŽASTIS (JEI TAIKOMA)			
Kvalifikaciją patvirtinantis dokumentas Nr.	PROJEKTUOTOJAS: MB „Architektas Audronis Vydžius“ Jm. k. 304958747 VOKIEČIŲ G. 3-14, TEL.: 2615800, FAX.: 2122653 projektai.av@gmail.com			Statinio projekto pavadinimas: Vieno buto gyvenamojo namo Nugalėtojų g. 5A, Vilniuje, paskirties keitimo į dviejų butų gyvenamąjį namą, atliekant kapitalinį remontą, projektas	
	Arch.	Audronis Vydžius		Statinio numeris ir pavadinimas: Gyvenamosios paskirties (dviejų butų) pastats	
A 2117	PV. Arch	Vladislavas Toliūnas	Dokumento pavadinimas: Esamo pastato fotofiksacija		Laida 0
			Dokumento žymuo: IS-7A-2021-PP		M 1:100 Lapas 1
LT	Statytojas ir arba užsakovas: I. Š.				Lapų 1

STATYTOJAS (užsakovas): I.Š.

PROJEKTO PAVADINIMAS: Vieno buto gyvenamojo namo Nugalėtojų g. 5A, Vilniuje, paskirties keitimo į dviejų butų gyvenamąjį namą, atliekant kapitalinį remontą, projektas

STATYBOS RŪŠIS: Kapitalinis remontas

STADIJA: Projektiniai pasiūlymai

STATYBOS VIETA: Nugalėtojų g. 5A, Vilniaus
(Skł. kad. nr. 0101/0013:11)
(Un. daikto.nr. 1099-4004-6013)

AIŠKINAMASIS RAŠTAS

Bendroji dalis

Adresas:

Vieno buto gyvenamojo namo Nugalėtojų g. 5A, Vilniuje, paskirties keitimo į dviejų butų gyvenamąjį namą, atliekant kapitalinį remontą, projektas. Projektiniai pasiūlymai parengti vadovaujantis:

- a) Statytojo pateikta žodine užduotimi;
- b) Bendraisiais normatyviniais dokumentais ir standartais, kuriais būtina vadovautis ruošiant projektus.

1. ESAMA SITUACIJA

Sklypas kad. Nr.: 0101/0013:11 yra suformuotas adresu Nugalėtojų gatvė 5A, Vilniuje, kurio plotas 0.1826 ha. Pagal bendrojo plano reglamentus sklypas priklauso teritorijai mažo užstatymo intensyvumo gyvenamosios teritorijos. Užstatymo tipas (vd) - vienbutis ir dvibutis užstatymas. Užstatymo tankis 40%, užstatymo intensyvumas 0,4. Į sklypą yra du esami įvažiavimas, kurie nekeičiami.

Sklype yra esami statiniai; pastatas - gyvenamasis namas (un. daikto nr. 1099-4004-6013), pastatas - stoginė (un. daikto nr. 1099-4004-6024), pastatas - pavėsinė (un. daikto nr. 1099-4004-6035), kiti inžineriniai statiniai – kiemo aikštelė, tvora (un. daikto nr. 1099-4004-6046). Tinklai esami.


2. SPRENDINIAI

Kapitalinis remontas bus vykdomas vieno buto gyvenamajame name. Pagrindinis kapitalinio remonto tikslas pritaikyti namą šeimos poreikiams, pakeičiant aukštų išplanavimą, taip kad vienbutis gyvenamasis namas taptu dvibučiu.

Išoriniai pastato pagrindiniai gabaritai; aukštis, plotis ir ilgis lieką nekintami.




EKSPLIKACIJA		
01	ESAMAS VIENBUTIS GYVENAMASIS NAMAS	
02	PROJEKTUOJAMA AUTOMOBILIŲ AIKŠTELĖ	X=6067000
03	PROJEKTUOJAMA TRINKELIŲ AIKŠTELĖ	Y=586350
TECHNINIAI RODIKLIAI		
Rodikliai	Kiekiai iki	Kiekiai po
Sklypo plotas (un.d.nr.: 0101-0013-0011)	1826 m ²	1826 m ²
Užstatymo gyv. namo plotas	376,00 m ²	376,00 m ²
Sklypo užstatymo intensyvumas	0,45	0,39
Sklypo užstatymo tankis	24 %	24 %
PR.PASTATO TECHNINIAI RODIKLIAI		
Rodikliai	Kiekiai iki	Kiekiai po
Esamo pastato bendrasis plotas	821,94 m ²	709,80 m ²
Esamo pastato naudingasis plotas	542,35 m ²	531,70 m ²
Pirmo buto bendrasis plotas	-	192,90 m ²
Pirmo buto naudingasis plotas	-	178,10 m ²
Antro buto bendrasis plotas	-	516,90 m ²
Antro buto naudingasis plotas	-	462,40 m ²
Esamo pastato tūris	3645 m ³	3685 m ³
Esamo pastato aukštų skaičius	2 (su pastoge ir cokolių)	2 (su pastoge ir cokolių)
Esamo pastato aukštis	esamas	esamas
Butų skaičius	1 vnt.	2 vnt.
Energetinio naudingumo klasė	C	C
Akustinio komforto klasė	C	C
Parkavimo vietų	esama	10 vnt.
X=6066950 Y=586350		
Projektuojama atraminė sienutė (tūris)	-	15,5 m ³
Projektuojamas trinkelėlių dangos plotas	-	277,00 m ²
Atkuriamas vejos plotas	-	87,30 m ²

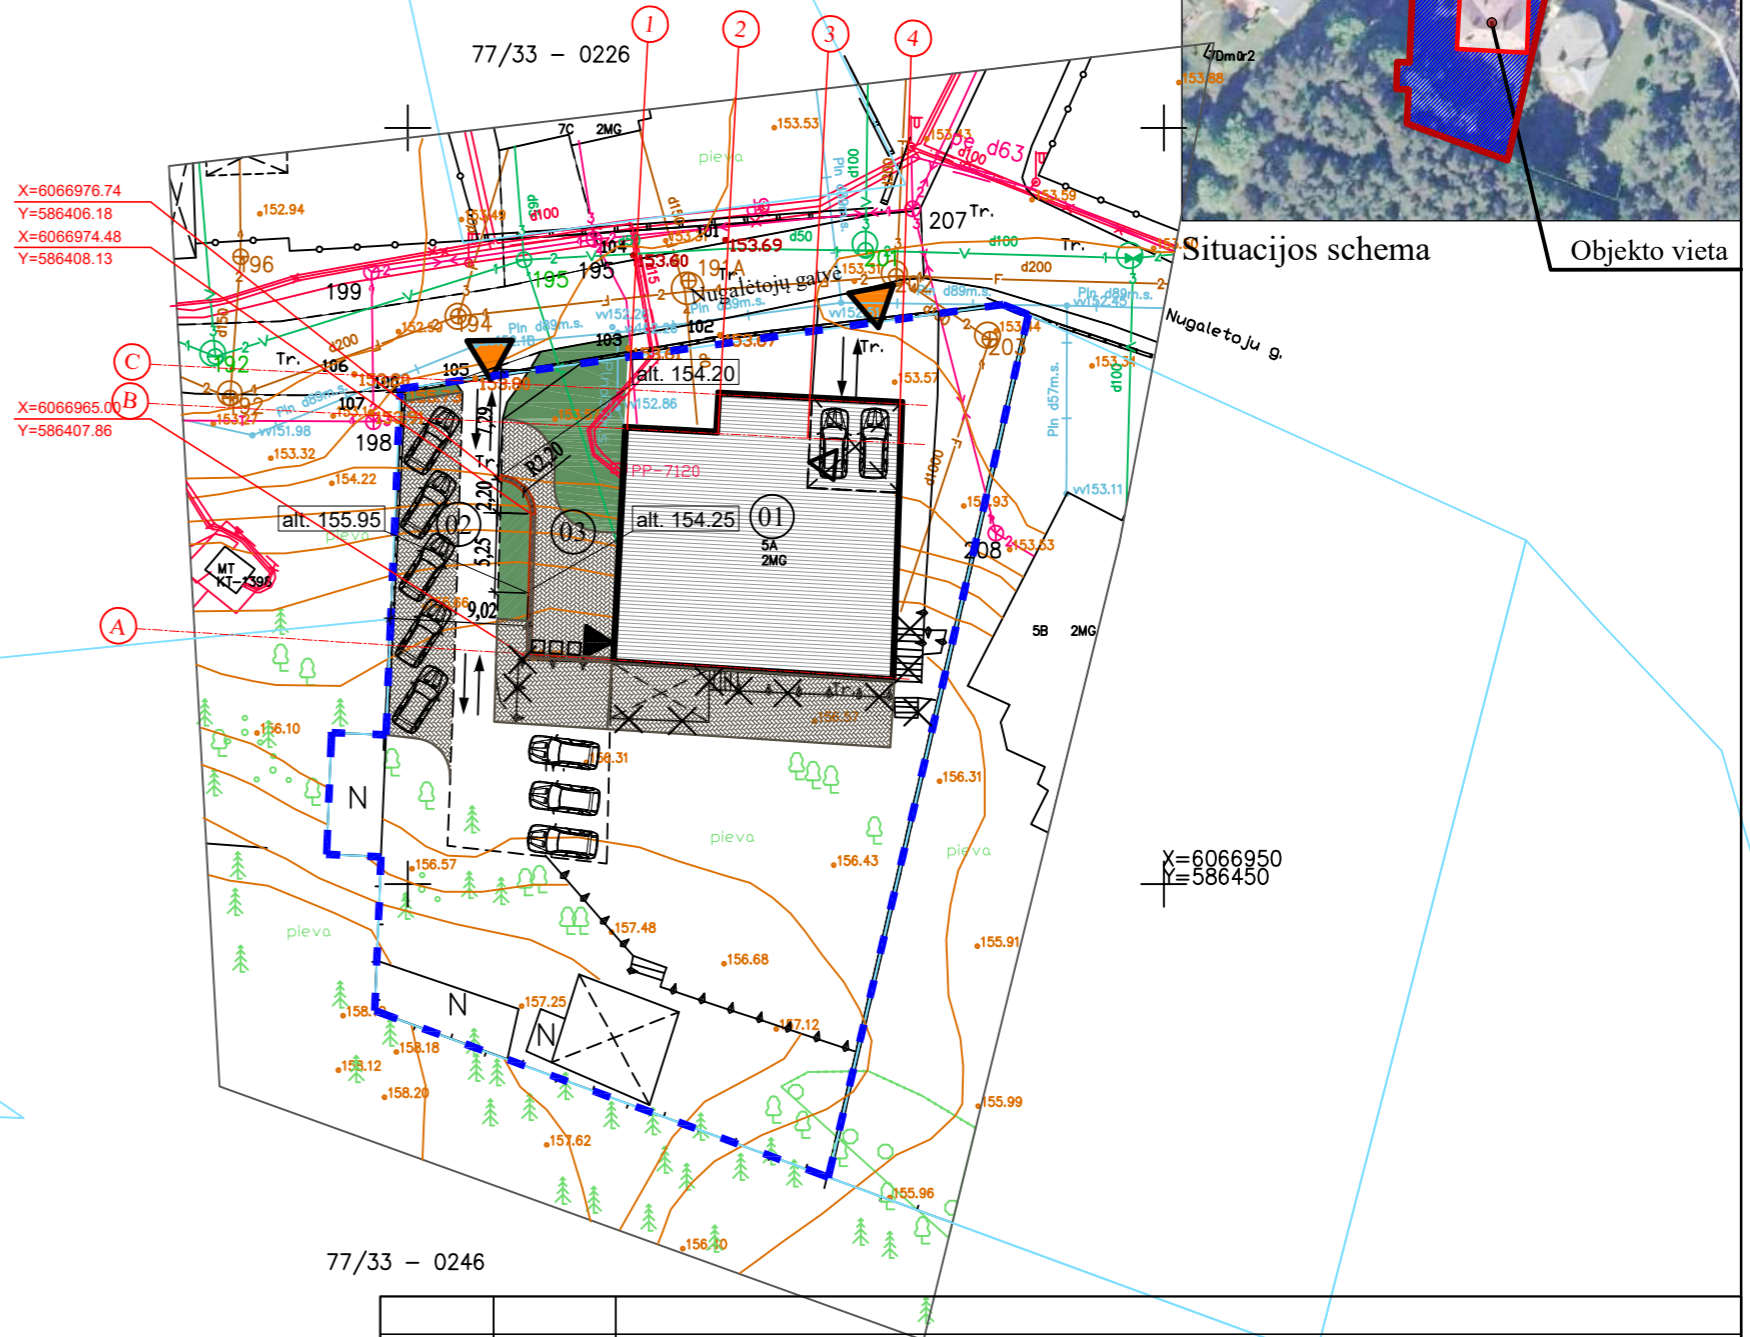


SUTARTINIAI ŽYMĖJIMAI

- SKLYPO RIBOS
- ESAMAS PASTATAS (unikalus daikto nr.: 1099-4004-6013)
- PROJEKTUOJAMA BETONINIŲ TRINKELIŲ DANGA
- ATKURIAMA VĖJA
- PROJEKTUOJAMA ATRAMINĖ SIENUTĖ
- ESAMAS PATEIKIMAS Į PASTATĄ (Į BUTĄ NR. 1)
- PROJEKTUOJAMAS PATEIKIMAS Į PASTATĄ (Į BUTĄ NR. 2)
- JUDĖJIMO KRYPTIS
- ESAMAS ĮVAŽIAVIMAS Į SKLYPĄ
- DEMONTUOJAMA ATRAMINĖ SIENUTĖ IR LAUKO LAIPTAI
- AUTOMOBILIŲ STOVĖJIMO VIETOS


0	2020	STATYBOS LEIDIMUI	
LAIDA	DATA	LAIDOS STATUSAS, IŠLEIDIMO PRIEŽASTIS (JEI TAIKOMA)	
Kvalifikaciją patvirtinantis dokumnetas Nr.	PROJEKTUOTOJAS: MB „Architektas Audronis Vydžius“ Im. k. 304958747 VOKIEČIŲ G. 3-14, TEL.: 2615800, FAX.: 2122653 projektai.av@gmail.com		Statinio projekto pavadinimas: Vieno buto gyvenamojo namo Nugalėtojų g. 5A, Vilniuje, paskirties keitimo į dviejų butų gyvenamąjį namą, atliekant kapitalinį remontą, projektas
Arch.	Audronis Vydžius	Statinio numeris ir pavadinimas: Gyvenamosios paskirties (dviejų butų) pastatas	
A 2117	PV. Arch Vladislavas Toliūnas	Dokumento pavadinimas: SKLYPO PLANAS	
Dokumento žymuo: IS-7A-2021-PP		Laida	0
		Lapas	Lapų
LT	Statytojas ir arba užsakovas: I. Š.	1	1

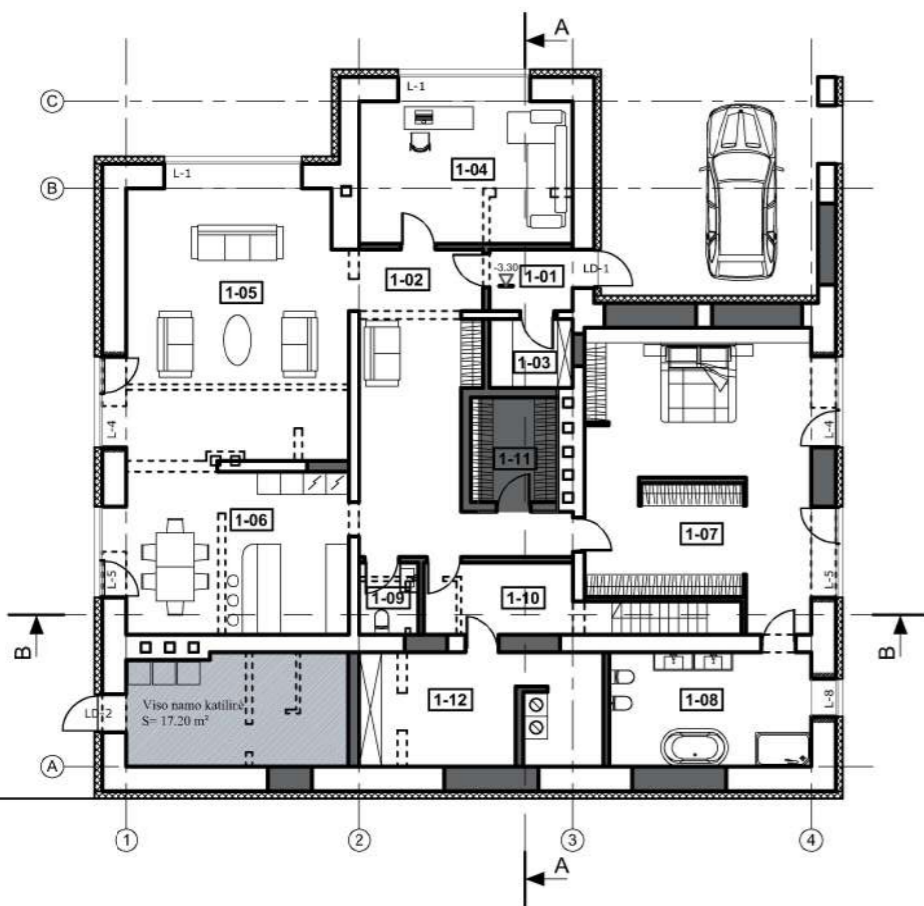


Nr.	Patalpos pavadinimas	Plotas Sb m ²
COKOLINIS AUKŠTAS		
1-01	Tambūras	3,50
1-02	Holas	27,30
1-03	Pagalbinė patalpa	3,90
1-04	Gyvenamasis kambarys	21,20
1-05	Svetainė	41,70
1-06	Virtuvė-valgomasis	25,30
1-07	Miegamasis	43,70
1-08	Vonios kambarys	16,00
1-09	WC	2,90
1-10	Tambūras	7,40
1-11	Rūbinė	6,30
1-12	Pagalbinė patalpa	19,00
Viso:		192,90

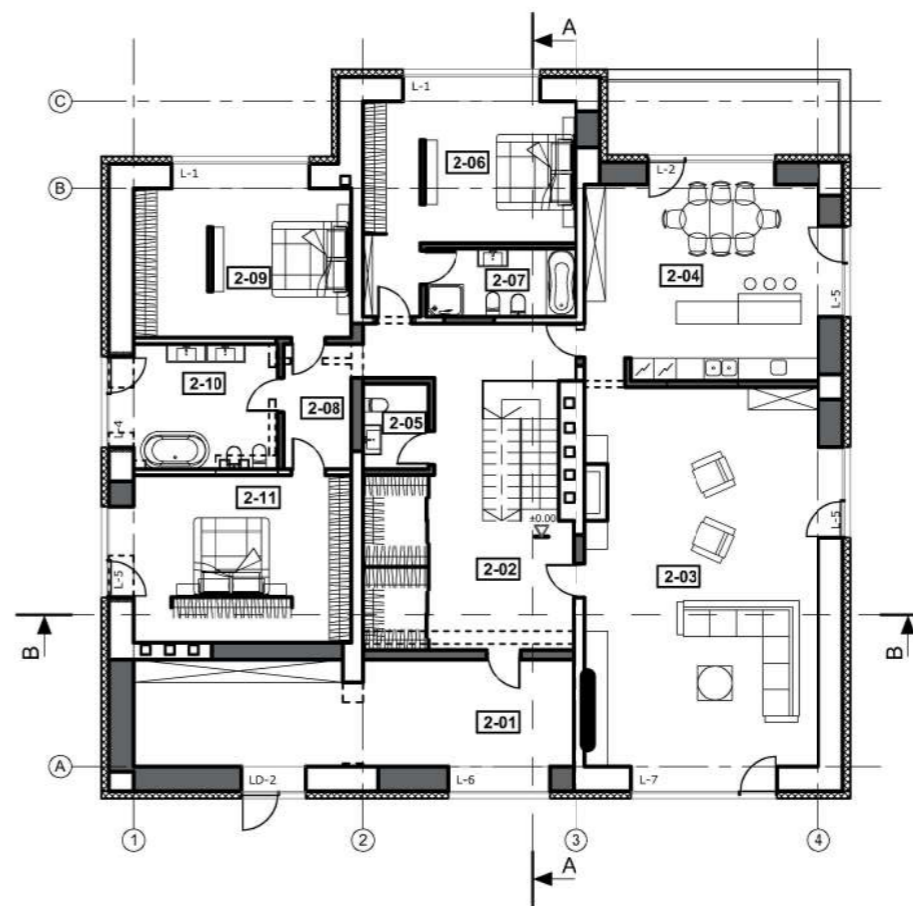


Nr.	Patalpos pavadinimas	Plotas Sb m ²
PIRMAS AUKŠTAS		
2-01	Tambūras	32,60
2-02	Holas-rūbinė	37,40
2-03	Svetainė	61,00
2-04	Virtuvė/Valgomasis	32,00
2-05	WC	3,80
2-06	Miegamasis	23,80
2-07	Vonios kambarys	7,10
2-08	Holas-koridorius	5,90
2-09	Miegamasis	22,50
2-10	Vonios kambarys	12,60
2-11	Miegamasis	25,50
Viso:		264,20

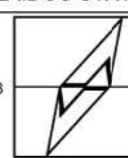
0	2020	STATYBOS LEIDIMUI		
LAIDA	DATA	LAIDOS STATUSAS, IŠLEIDIMO PRIEŽASTIS (JEI TAIKOMA)		
Kvalifikaciją patvirtinantis dokumentas Nr.	PROJEKTUOTOJAS: MB „Architektas Audronis Vydžius“ Jm. k. 304958747 VOKIEČIŲ G. 3-14, TEL.: 2615800, FAX.: 2122653 projektai.av@gmail.com		Statinio projekto pavadinimas:	
			Vieno buto gyvenamojo namo Nugalėtojų g. 5A, Vilniuje, paskirties keitimo į dviejų butų gyvenamąjį namą, atliekant kapitalinį remontą, projektas	
Arch.	Audronis Vydžius	Statinio numeris ir pavadinimas:		
A 2117	PV. Arch. Vladislavas Toliūnas	Gyvenamosios paskirties (dviejų butų) pastats		
		Dokumento pavadinimas:		Laida
		Cokolinio ir pirmo aukštų planai		0
		Dokumento žymuo:		Lapas
LT	Statytojas ir arba užsakovas: I. Š.	IS-7A-2021-PP		Lapų
			8	31

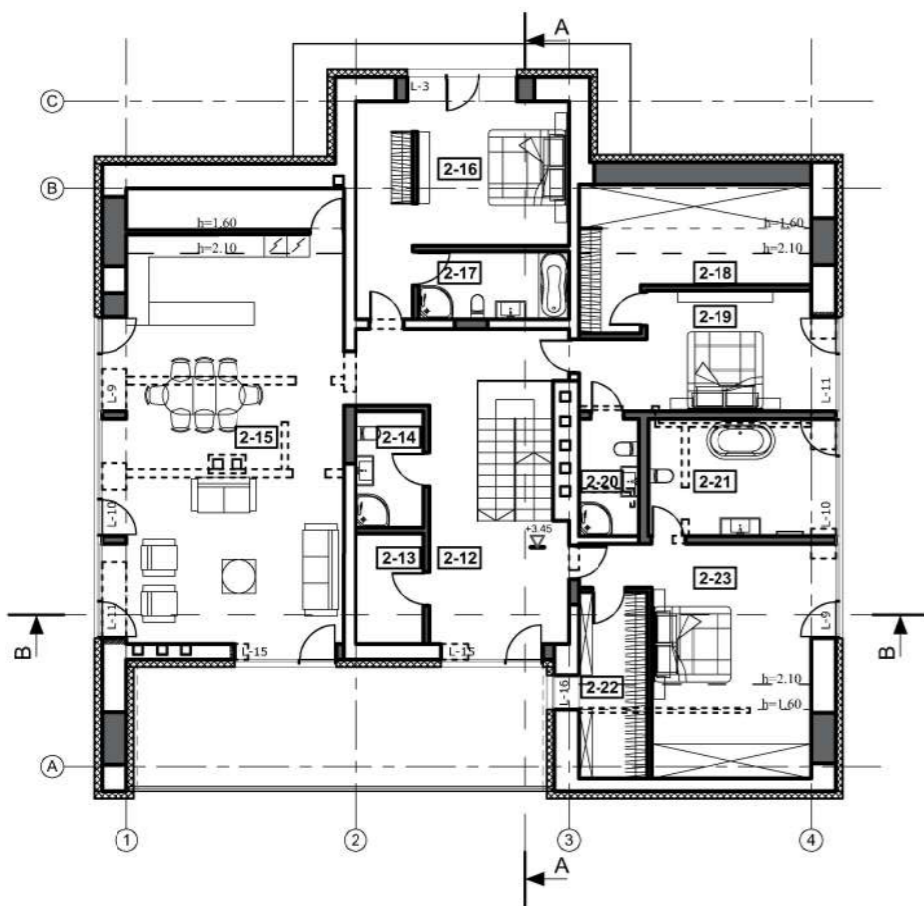



Nr.	Patalpos pavadinimas	Plotas Sb m ²
ANTRAS AUKŠTAS		
2-12	Holas-koridorius	25,70
2-13	Pagalbinė patalpa	5,20
2-14	WC	5,50
2-15	Virtuvė\Valgomasis\Svetainė	62,30
2-16	Miegamasis	24,20
2-17	Venios kambarys	7,10
2-18	Rūbinė	11,10
2-19	Miegamasis	17,00
2-20	Dušo kambarys	4,90
2-21	Venios kambarys	12,90
2-22	Rūbinė	5,60
2-23	Miegamasis	20,10
Viso:		181,50

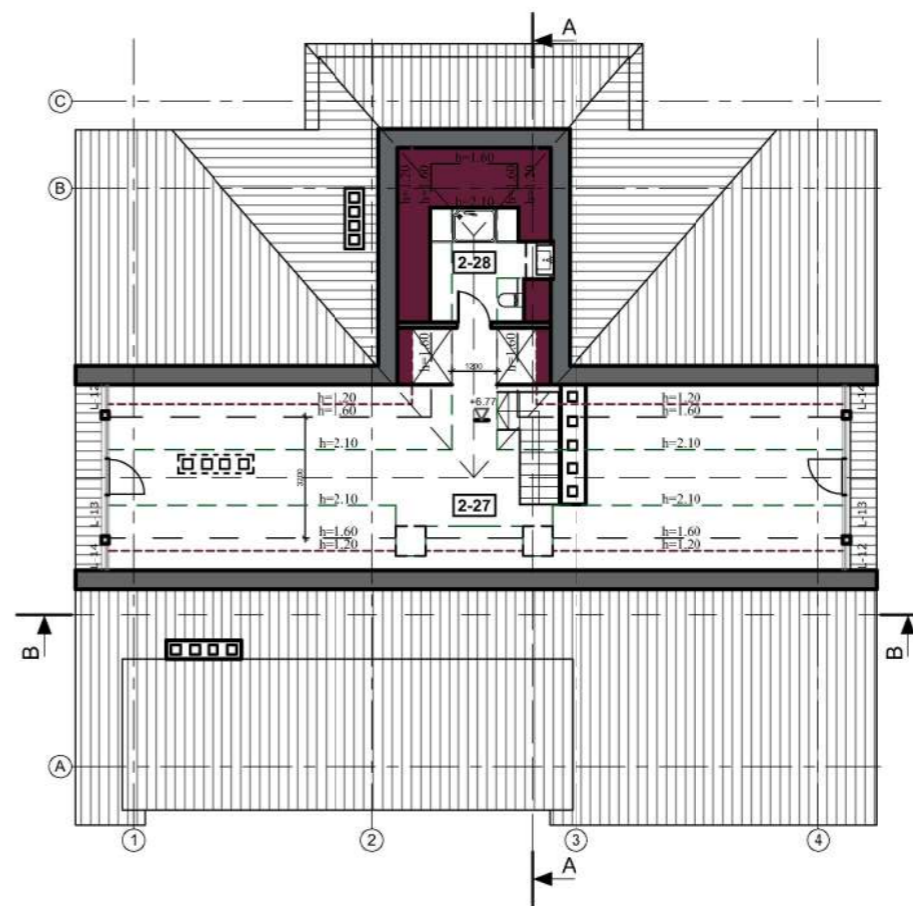


Nr.	Patalpos pavadinimas	Plotas Sb m ²
PASTOGĖS AUKŠTAS		
2-24	Patalpa	63,40
2-25	Dušo kambarys	7,80
Viso:		71,20

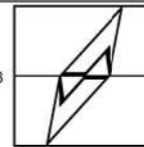0	2020	STATYBOS LEIDIMUI		
LAIDA	DATA	LAIDOS STATUSAS, IŠLEIDIMO PRIEŽASTIS (JEI TAIKOMA)		
Kvalifikaciją patvirtinantis dokumentas Nr.	PROJEKTUOTOJAS: MB „Architektas Audronis Vydžius“ Jm. k. 304958747 VOKIEČIŲ G. 3-14, TEL.: 2615800, FAX.: 2122653 projektai.av@gmail.com		Statinio projekto pavadinimas:	
			Vieno buto gyvenamojo namo Nugalėtojų g. 5A, Vilniuje, paskirties keitimo į dviejų butų gyvenamąjį namą, atliekant kapitalinį remontą, projektas	
Arch.	Audronis Vydžius	Statinio numeris ir pavadinimas:		
A 2117	PV. Arch. Vladislavas Toliūnas	Gyvenamosios paskirties (dviejų butų) pastats		
		Dokumento pavadinimas:		Laida
		Antro ir pastogės aukštų planai		0
		Dokumento žymuo:		Lapas
		IS-7A-2021-PP		8
LT	Statytojas ir arba užsakovas: I. Š.			Lapų 31

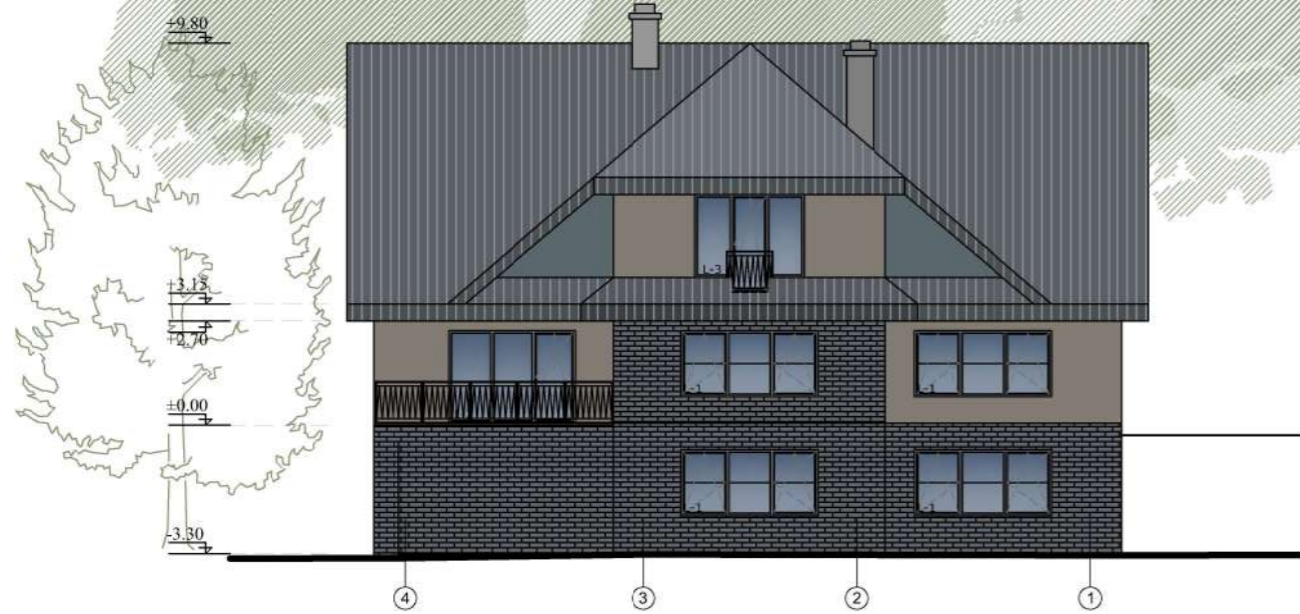

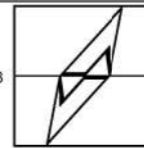0	2020	STATYBOS LEIDIMUI		
LAIDA	DATA	LAIDOS STATUSAS, IŠLEIDIMO PRIEŽASTIS (JEI TAIKOMA)		
Kvalifikaciją patvirtinantis dokumentas Nr.	PROJEKTUOTOJAS: MB „Architektas Audronis Vydžius“ Įm. k. 304958747 VOKIEČIŲ G. 3-14, TEL.: 2615800, FAX.: 2122653 projektai.av@gmail.com		Statinio projekto pavadinimas: Vieno buto gyvenamojo namo Nugalėtojų g. 5A, Vilniuje, paskirties keitimo į dviejų butų gyvenamąjį namą, atliekant kapitalinį remontą, projektas	
	Arch. Audronis Vydžius		Statinio numeris ir pavadinimas: Gyvenamosios paskirties (dviejų butų) pastats	
A 2117	PV. Arch. Vladislavas Toliūnas	Dokumento pavadinimas: Gyvenamojo namo fasadai		Laida 0
LT	Statytojas ir arba užsakovas: I. Š.	Dokumento žymuo: IS-7A-2021-PP		Lapas 1 Lapų 1

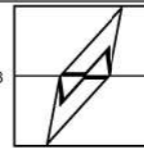

0	2020	STATYBOS LEIDIMUI			
LAIDA	DATA	LAIDOS STATUSAS, IŠLEIDIMO PRIEŽASTIS (JEI TAIKOMA)			
Kvalifikaciją patvirtinantis dokumnetas Nr.	PROJEKTUOTOJAS: MB „Architektas Audronis Vydžius“ Įm. k. 304958747 VOKIEČIŲ G. 3-14, TEL.: 2615800, FAX.: 2122653 projektai.av@gmail.com			Statinio projekto pavadinimas: Vieno buto gyvenamojo namo Nugalėtojų g. 5A, Vilniuje, paskirties keitimo į dviejų butų gyvenamąjį namą, atliekant kapitalinį remontą, projektas	
	Arch.	Audronis Vydžius		Statinio numeris ir pavadinimas: Gyvenamosios paskirties (dviejų butų) pastats	
A 2117	PV. Arch	Vladislavas Toliūnas	Dokumento pavadinimas: Gyvenamojo namo vizualizacija		Laida 0
LT	Statytojas ir arba užsakovas: I. Š.		Dokumento žymuo: IS-7A-2021-PP		Lapas 1 Lapų 1

DETALŪS METADUOMENYS

Dokumento sudarytojas (-ai)	Vilniaus miesto savivaldybė 188710061, Konstitucijos pr. 3, LT-09601, Vilnius
Dokumento pavadinimas (antraštė)	DĖL NUGALĖTOJŲ G. 5A, VILNIAUS M. PROJEKTINIŲ PASIŪLYMŲ.
Dokumento registracijos data ir numeris	2021-07-02 Nr. A51-57947/21(3.3.2.26E-VMA)
Dokumento gavimo data ir dokumento gavimo registracijos numeris	–
Dokumento specifikacijos identifikavimo žymuo	ADOC-V1.0
Parašo paskirtis	Pasirašymas
Parašą sukūrusio asmens vardas, pavardė ir pareigos	Mindaugas Pakalnis, Vyriausiojo miesto architekto skyriaus vedėjas, Vyriausiojo miesto architekto skyrius
Sertifikatas išduotas	MINDAUGAS,PAKALNIS LT
Parašo sukūrimo data ir laikas	2021-07-02 16:11:35 (GMT+03:00)
Parašo formatas	XAdES-T
Laiko žymoje nurodytas laikas	2021-07-02 16:11:48 (GMT+03:00)
Informacija apie sertifikavimo paslaugų teikėją	EID-SK 2016, AS Sertifitseerimiskeskus EE
Sertifikato galiojimo laikas	2020-11-03 20:19:13 – 2025-11-02 23:59:59
Informacija apie būdus, naudotus metaduomenų vientisumui užtikrinti	"Registravimas" paskirties metaduomenų vientisumas užtikrintas naudojant "RCSC IssuingCA, VI Registru centras - i.k. 124110246 LT" išduotą sertifikatą "Dokumentų valdymo sistema Avilys, Vilniaus miesto savivaldybės administracija, į.k.188710061 LT", sertifikatas galioja nuo 2018-12-27 14:17:37 iki 2021-12-26 14:17:37
Pagrindinio dokumento priedų skaičius	–
Pagrindinio dokumento priedamų dokumentų skaičius	–
Priedamo dokumento sudarytojas (-ai)	–
Priedamo dokumento pavadinimas (antraštė)	–
Priedamo dokumento registracijos data ir numeris	–
Programinės įrangos, kuria naudojantis sudarytas elektroninis dokumentas, pavadinimas	Dokumentų valdymo sistema „Avilys“, versija 3.5.45.1
Informacija apie elektroninio dokumento ir elektroninio (-ių) parašo (-ų) tikrinimą (tikrinimo data)	Atitinka specifikacijos keliamus reikalavimus. Visi dokumente esantys elektroniniai parašai galioja (2021-07-02 16:56:30)
Paieškos nuoroda	–
Papildomi metaduomenys	Nuorašą suformavo 2021-07-02 16:56:30 Dokumentų valdymo sistema „Avilys“