



INFORMACIJA APIE KORIO DANGOS AIKŠTELIŲ ĮRENGIMĄ JŪSŲ KIEME

Žirmūnų seniūnija - Žirmūnų g. 75

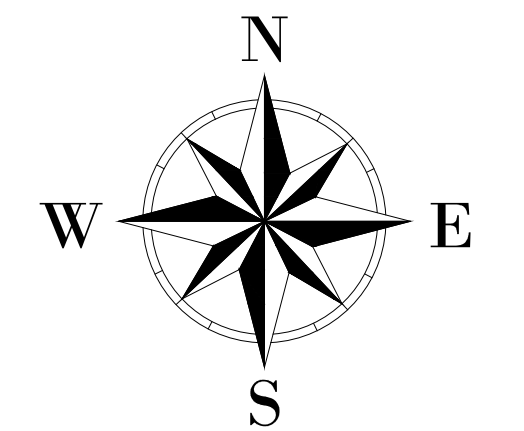

M: 1:500


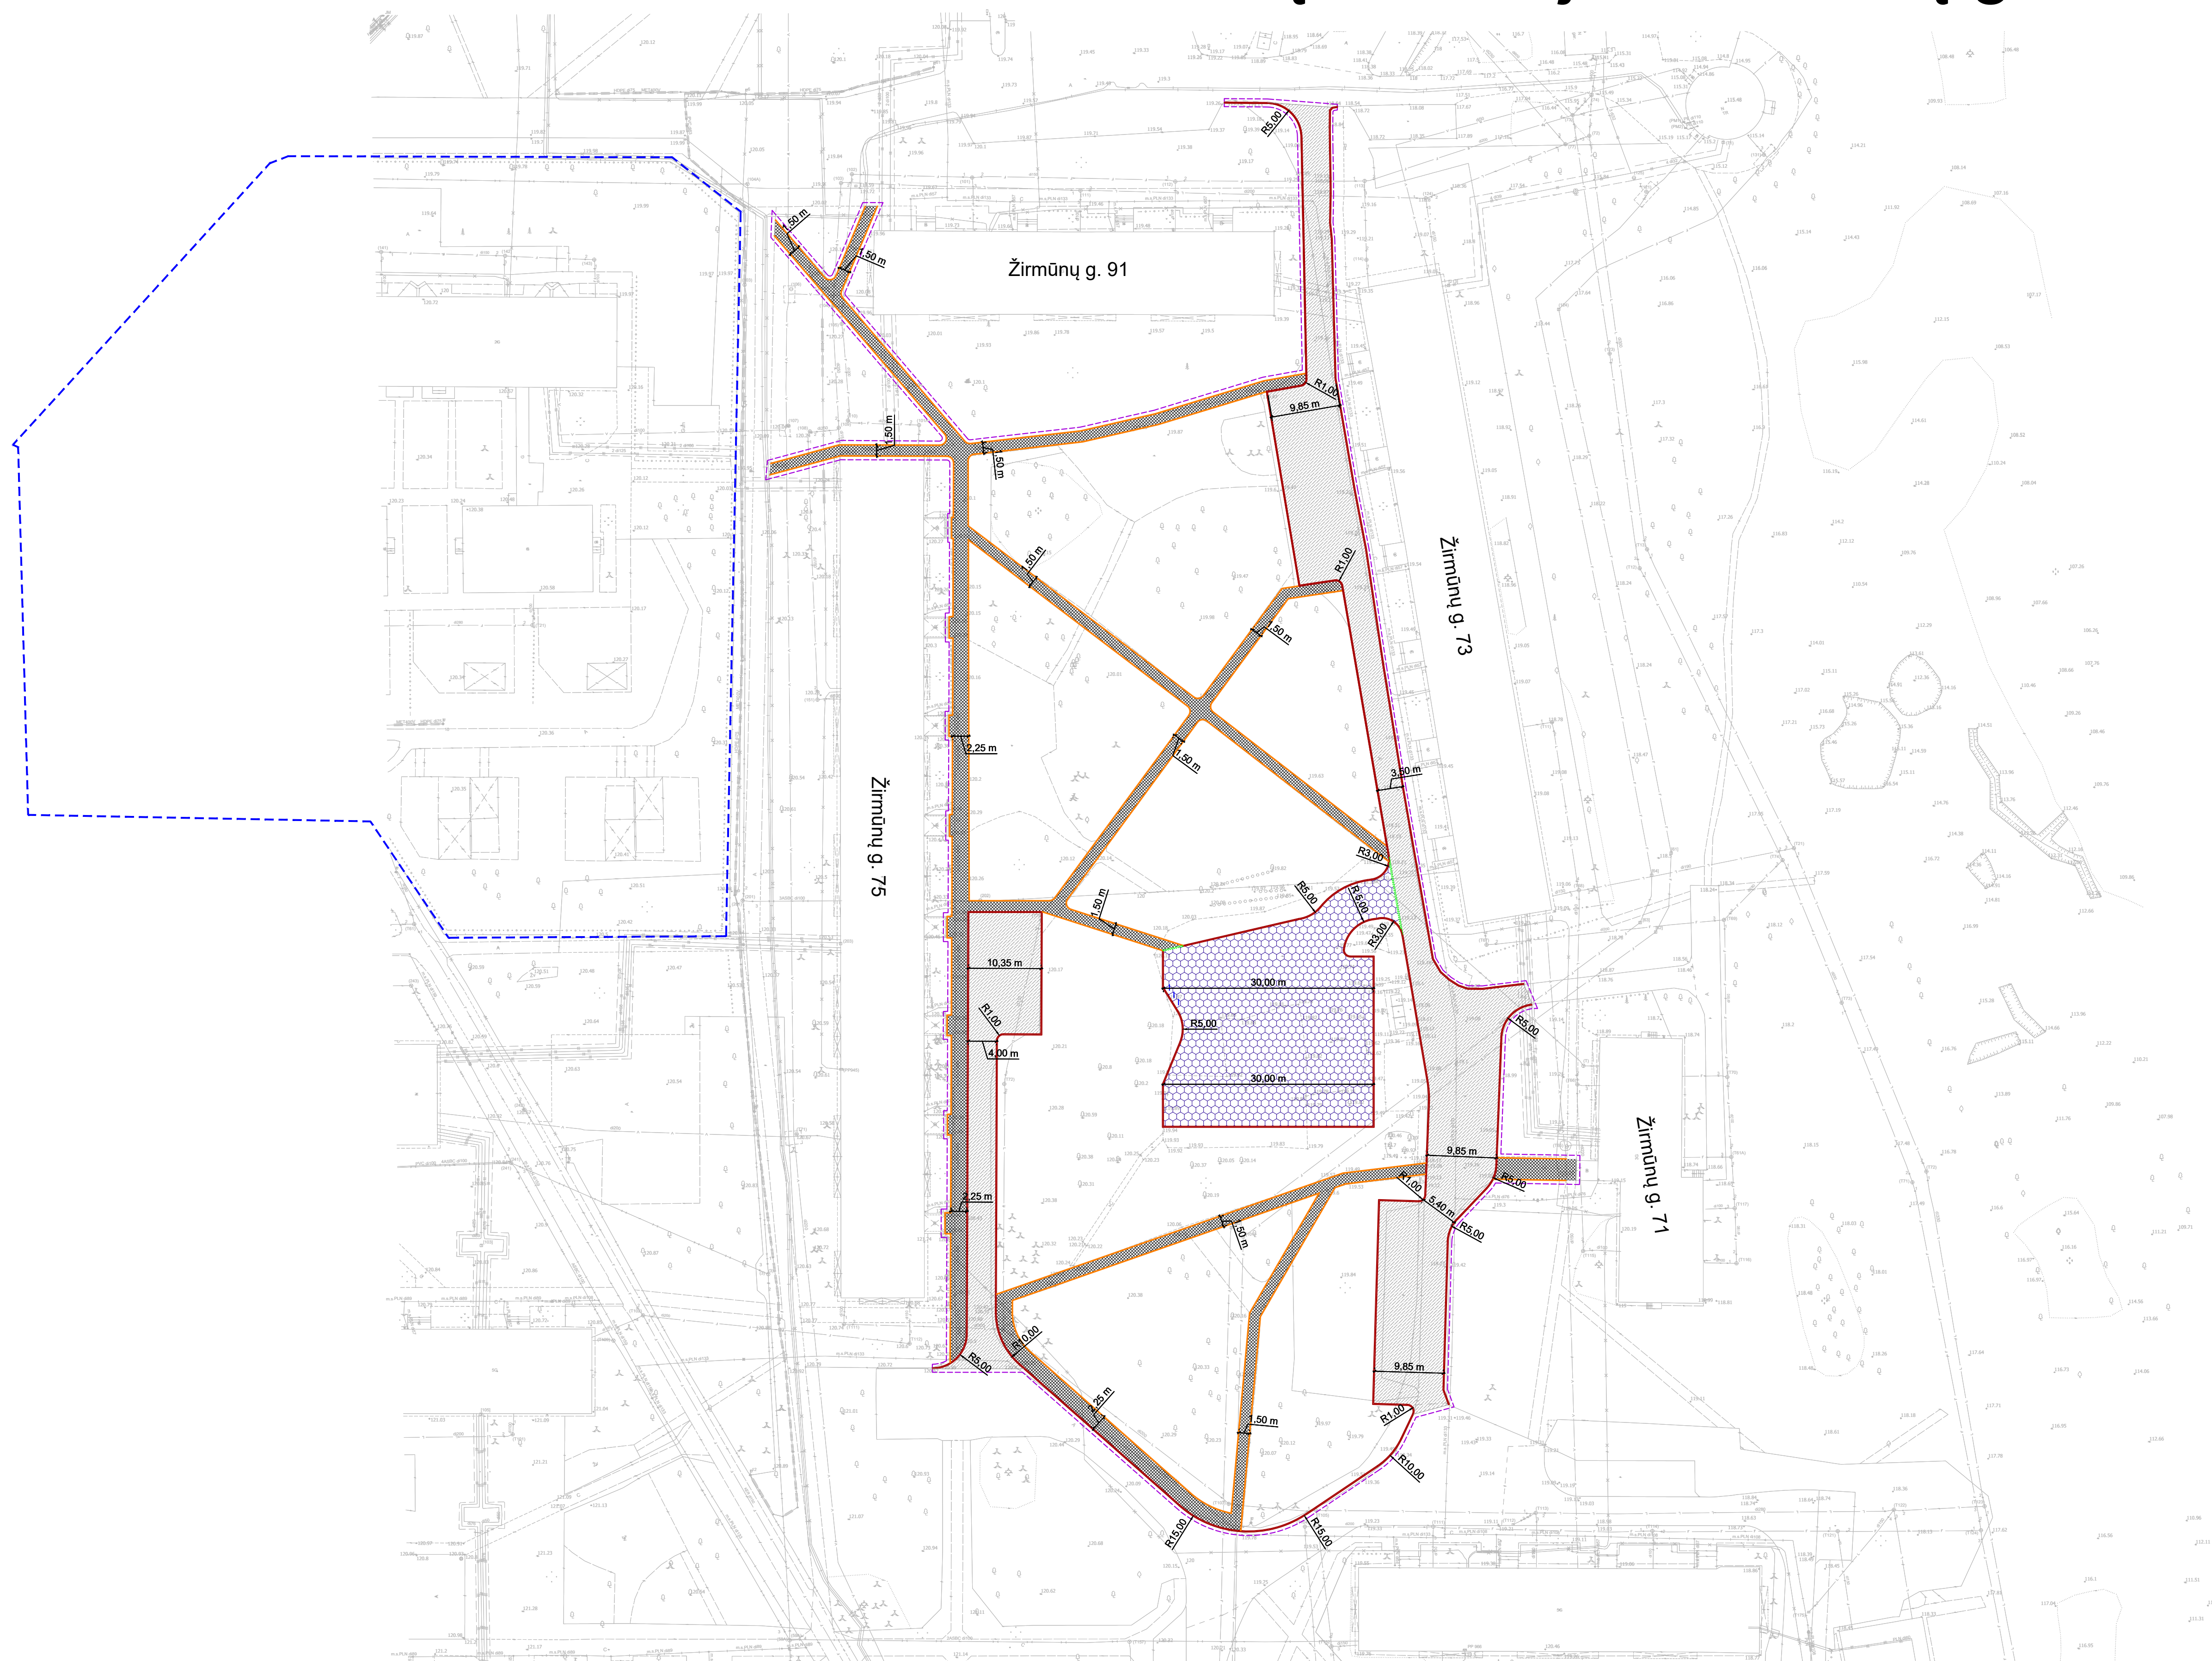


SUTARTINIAI ŽYMĖJIMAI (VYKDOMI DARBAI)	
	Žemės sklypo riba
	Darbų vykdymo riba
	Įrengiami/remontuojami betoniniai kelio bortai (15 cm)
	Įrengiami/remontuojami betoniniai kelio bortai (3 cm)
	Įrengiami/remontuojami betoniniai vejos bortai
	Projektuojama betoninių ažūrinių trinkelų danga
	Projektuojama trinkelų danga
	Remontuojama betoninių plytelių danga
	Remontuojama asfalto danga
	Projektuojami dviračių stovai






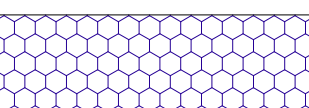
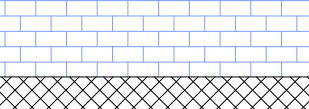
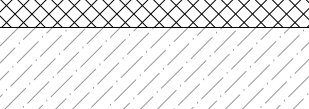


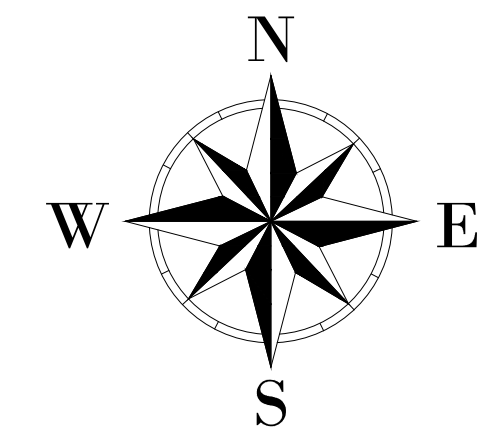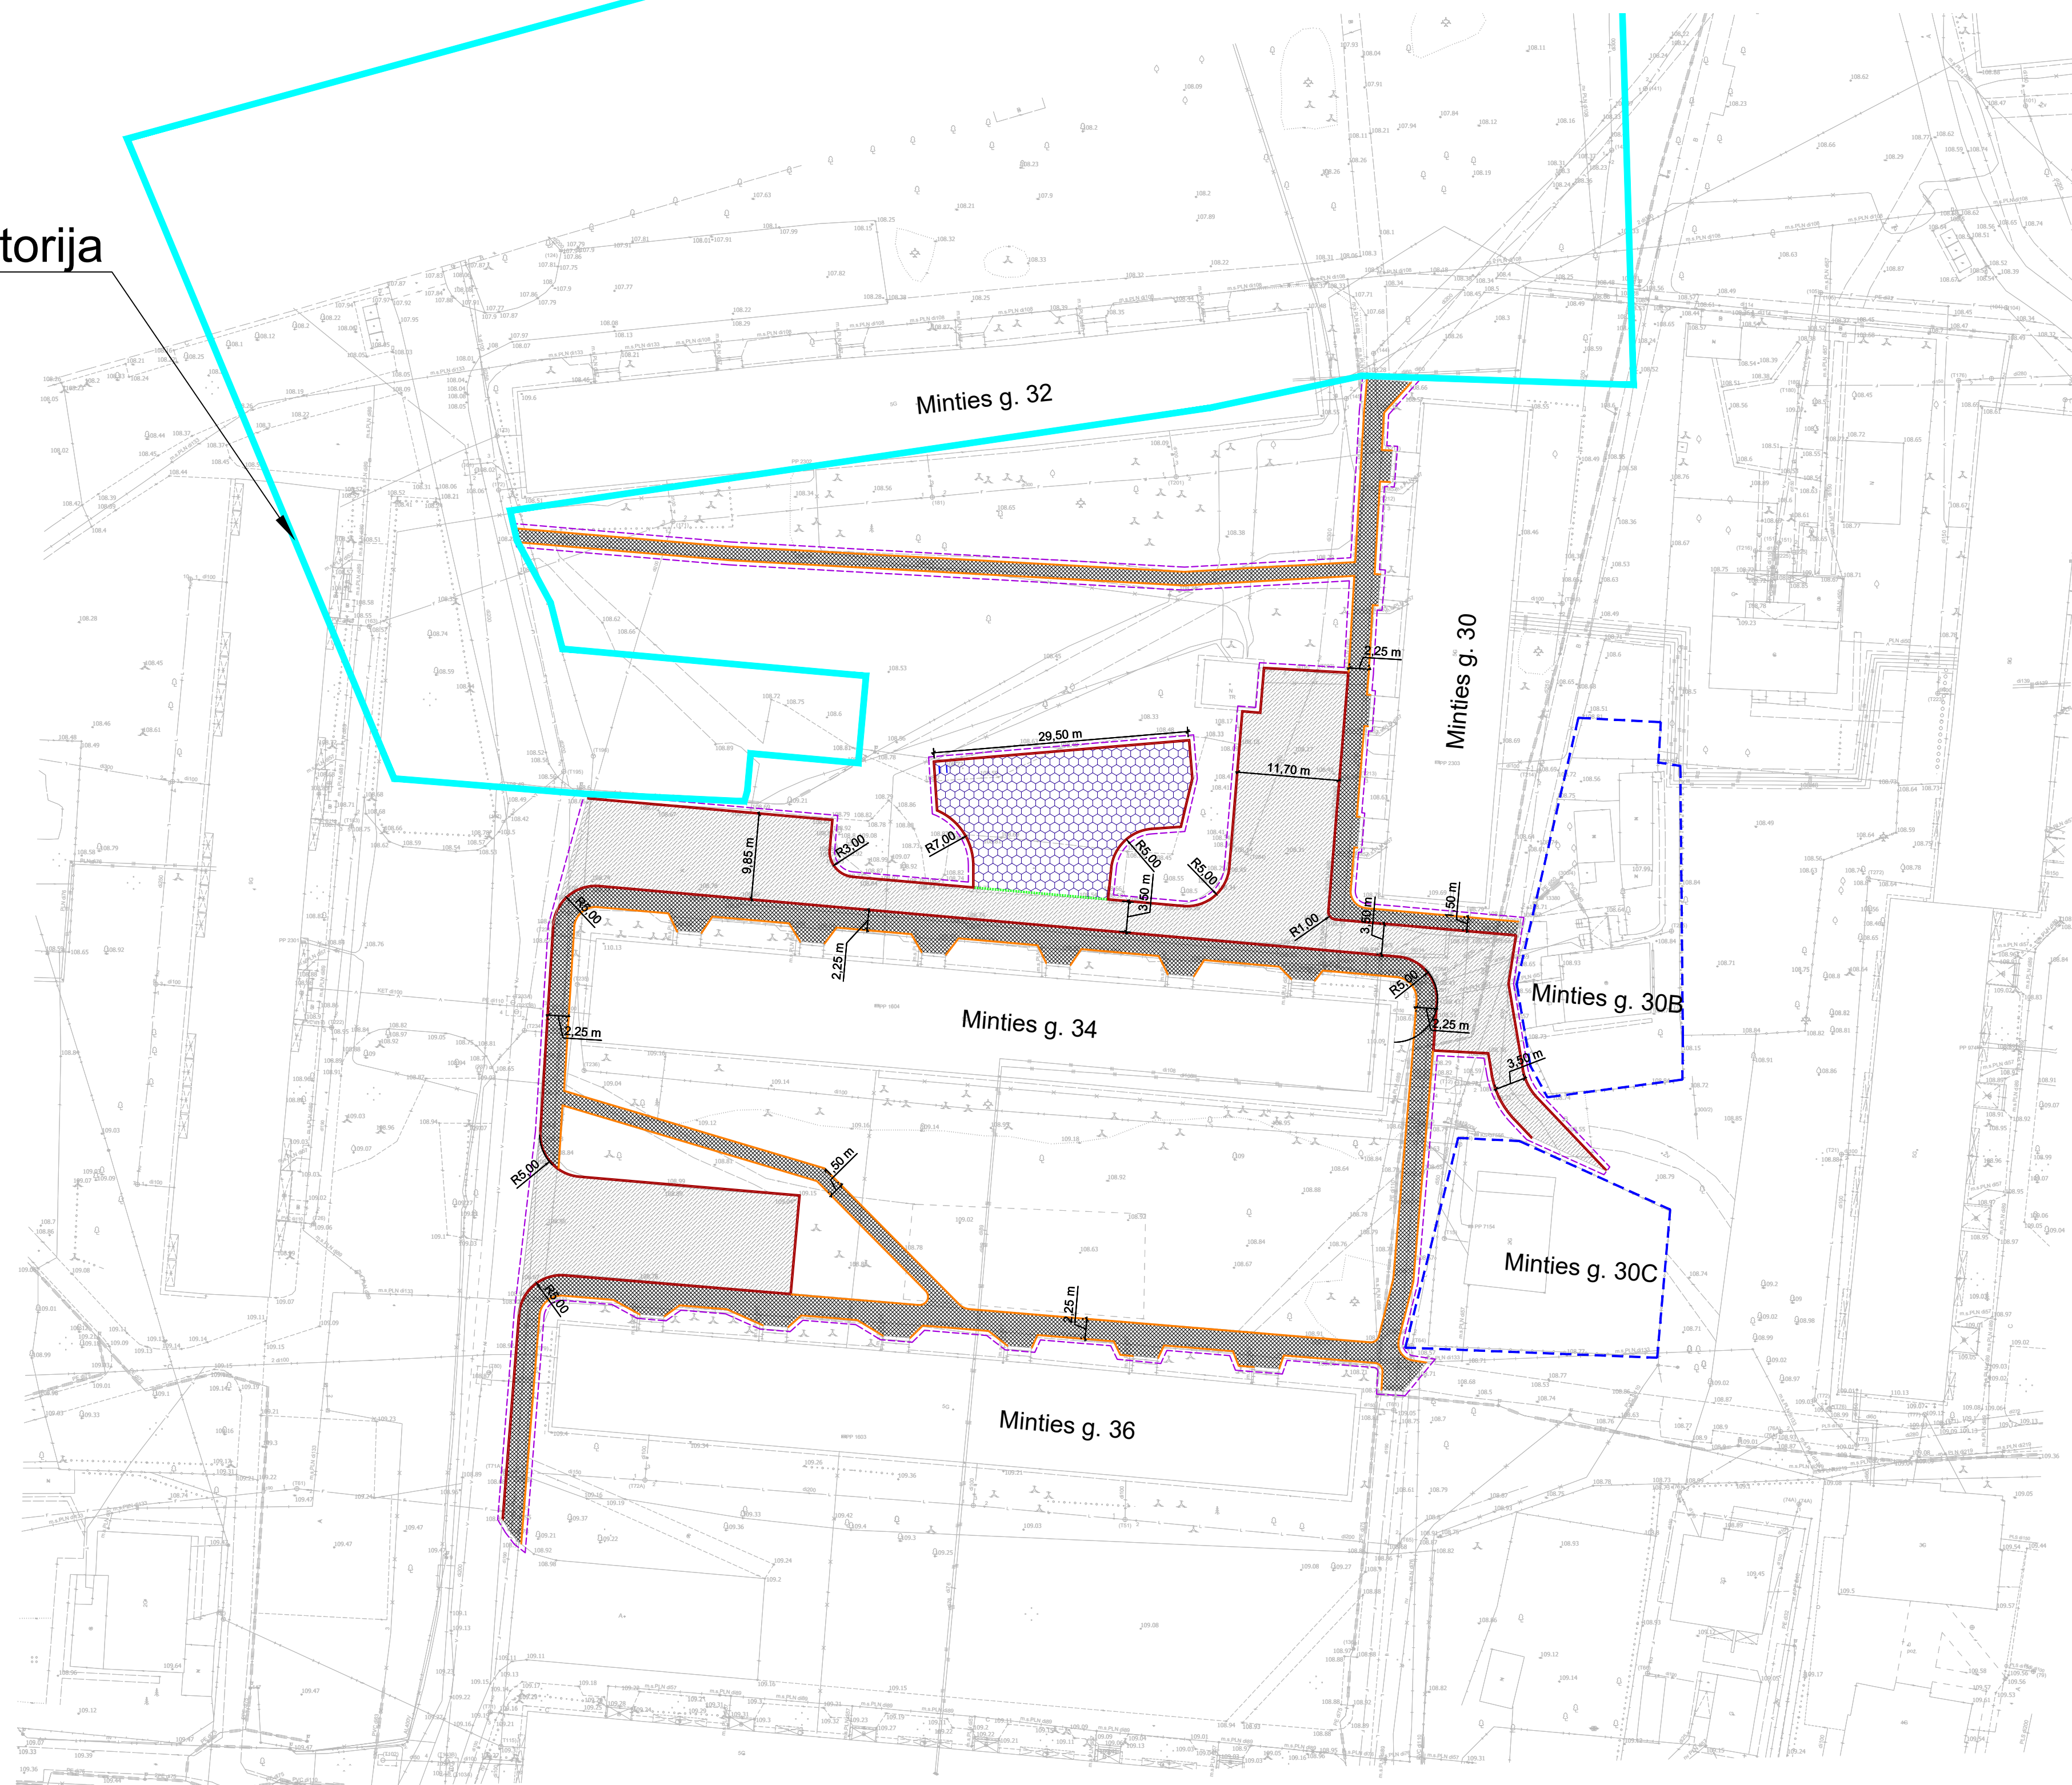INFORMACIJA APIE KORIO DANGOS AIKŠTELIŲ ĮRENGIMĄ JŪSŲ KIEME

Žirmūnų seniūnija - Minties g. 34

Kitu projektu tvarkoma teritorija




M: 1:500

SUTARTINIAI ŽYMĖJIMAI (VYKDOMI DARBAI)	
	Žemės sklypo riba
	Darbų vykdymo riba
	Įrengiami/remontuojami betoniniai kelio bortai (15 cm)
	Įrengiami/remontuojami betoniniai kelio bortai (3 cm)
	Įrengiami/remontuojami betoniniai vejos bortai
	Projektuojama betoninių ažūrinių trinkelų danga
	Projektuojama trinkelų danga
	Remontuojama betoninių plytelių danga
	Remontuojama asfalto danga
	Projektuojami dviračių stovai



INFORMACIJA APIE KORIO DANGOS AIKŠTELIŲ ĮRENGIMĄ JŪSŲ KIEME

Žirmūnų seniūnija - Kazliškių g. 3, 5

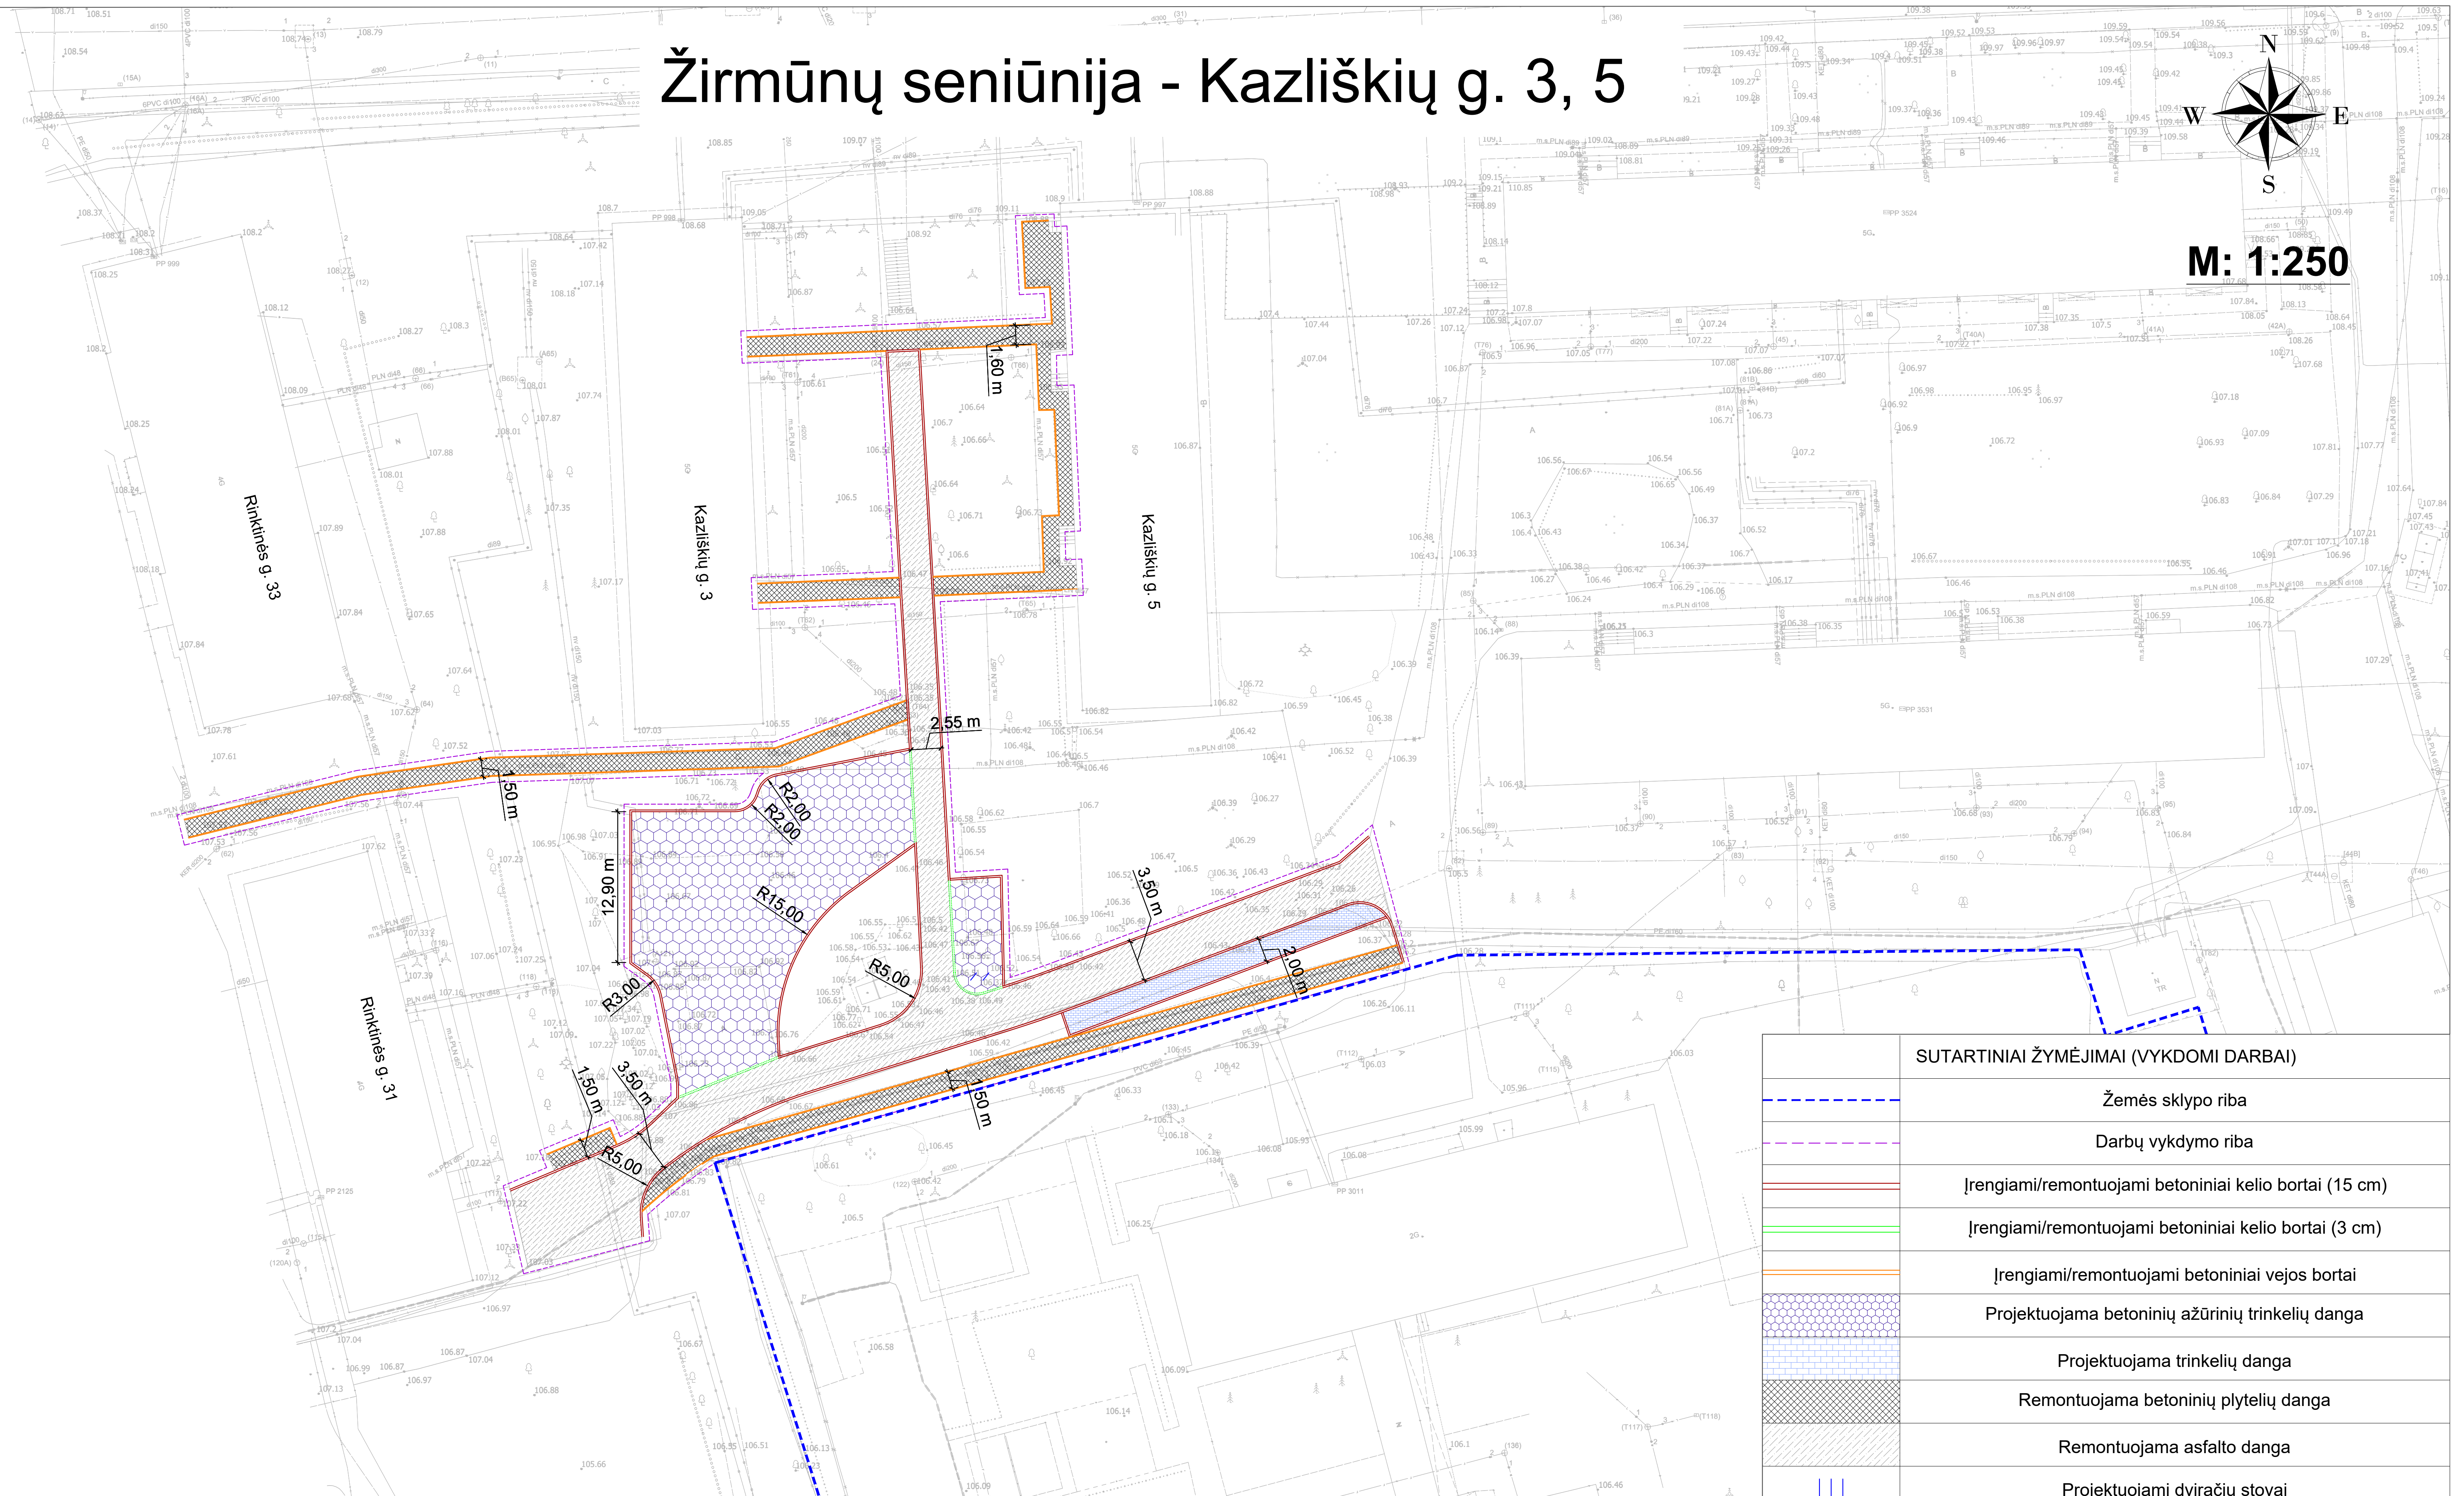


SUTARTINIAI ŽYMĖJIMAI (VYKDOMI DARBAI)	
	Žemės sklypo riba
	Darbų vykdymo riba
	Įrengiami/remontuojami betoniniai kelio bortai (15 cm)
	Įrengiami/remontuojami betoniniai kelio bortai (3 cm)
	Įrengiami/remontuojami betoniniai vejos bortai
	Projektuojama betoninių ažūrinių trinkelų danga
	Projektuojama trinkelų danga
	Remontuojama betoninių plytelių danga
	Remontuojama asfalto danga
	Projektuojami dviračių stovai




INFORMACIJA APIE KORIO DANGOS AIKŠTELIŲ ĮRENGIMĄ JŪSŲ KIEME

Karoliniškių seniūnija - D. Gerbutavičiaus g. 3

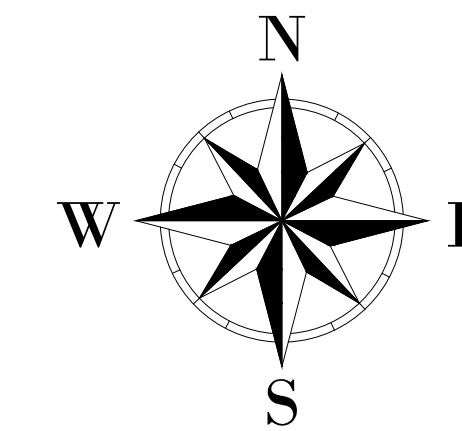


M: 1:250

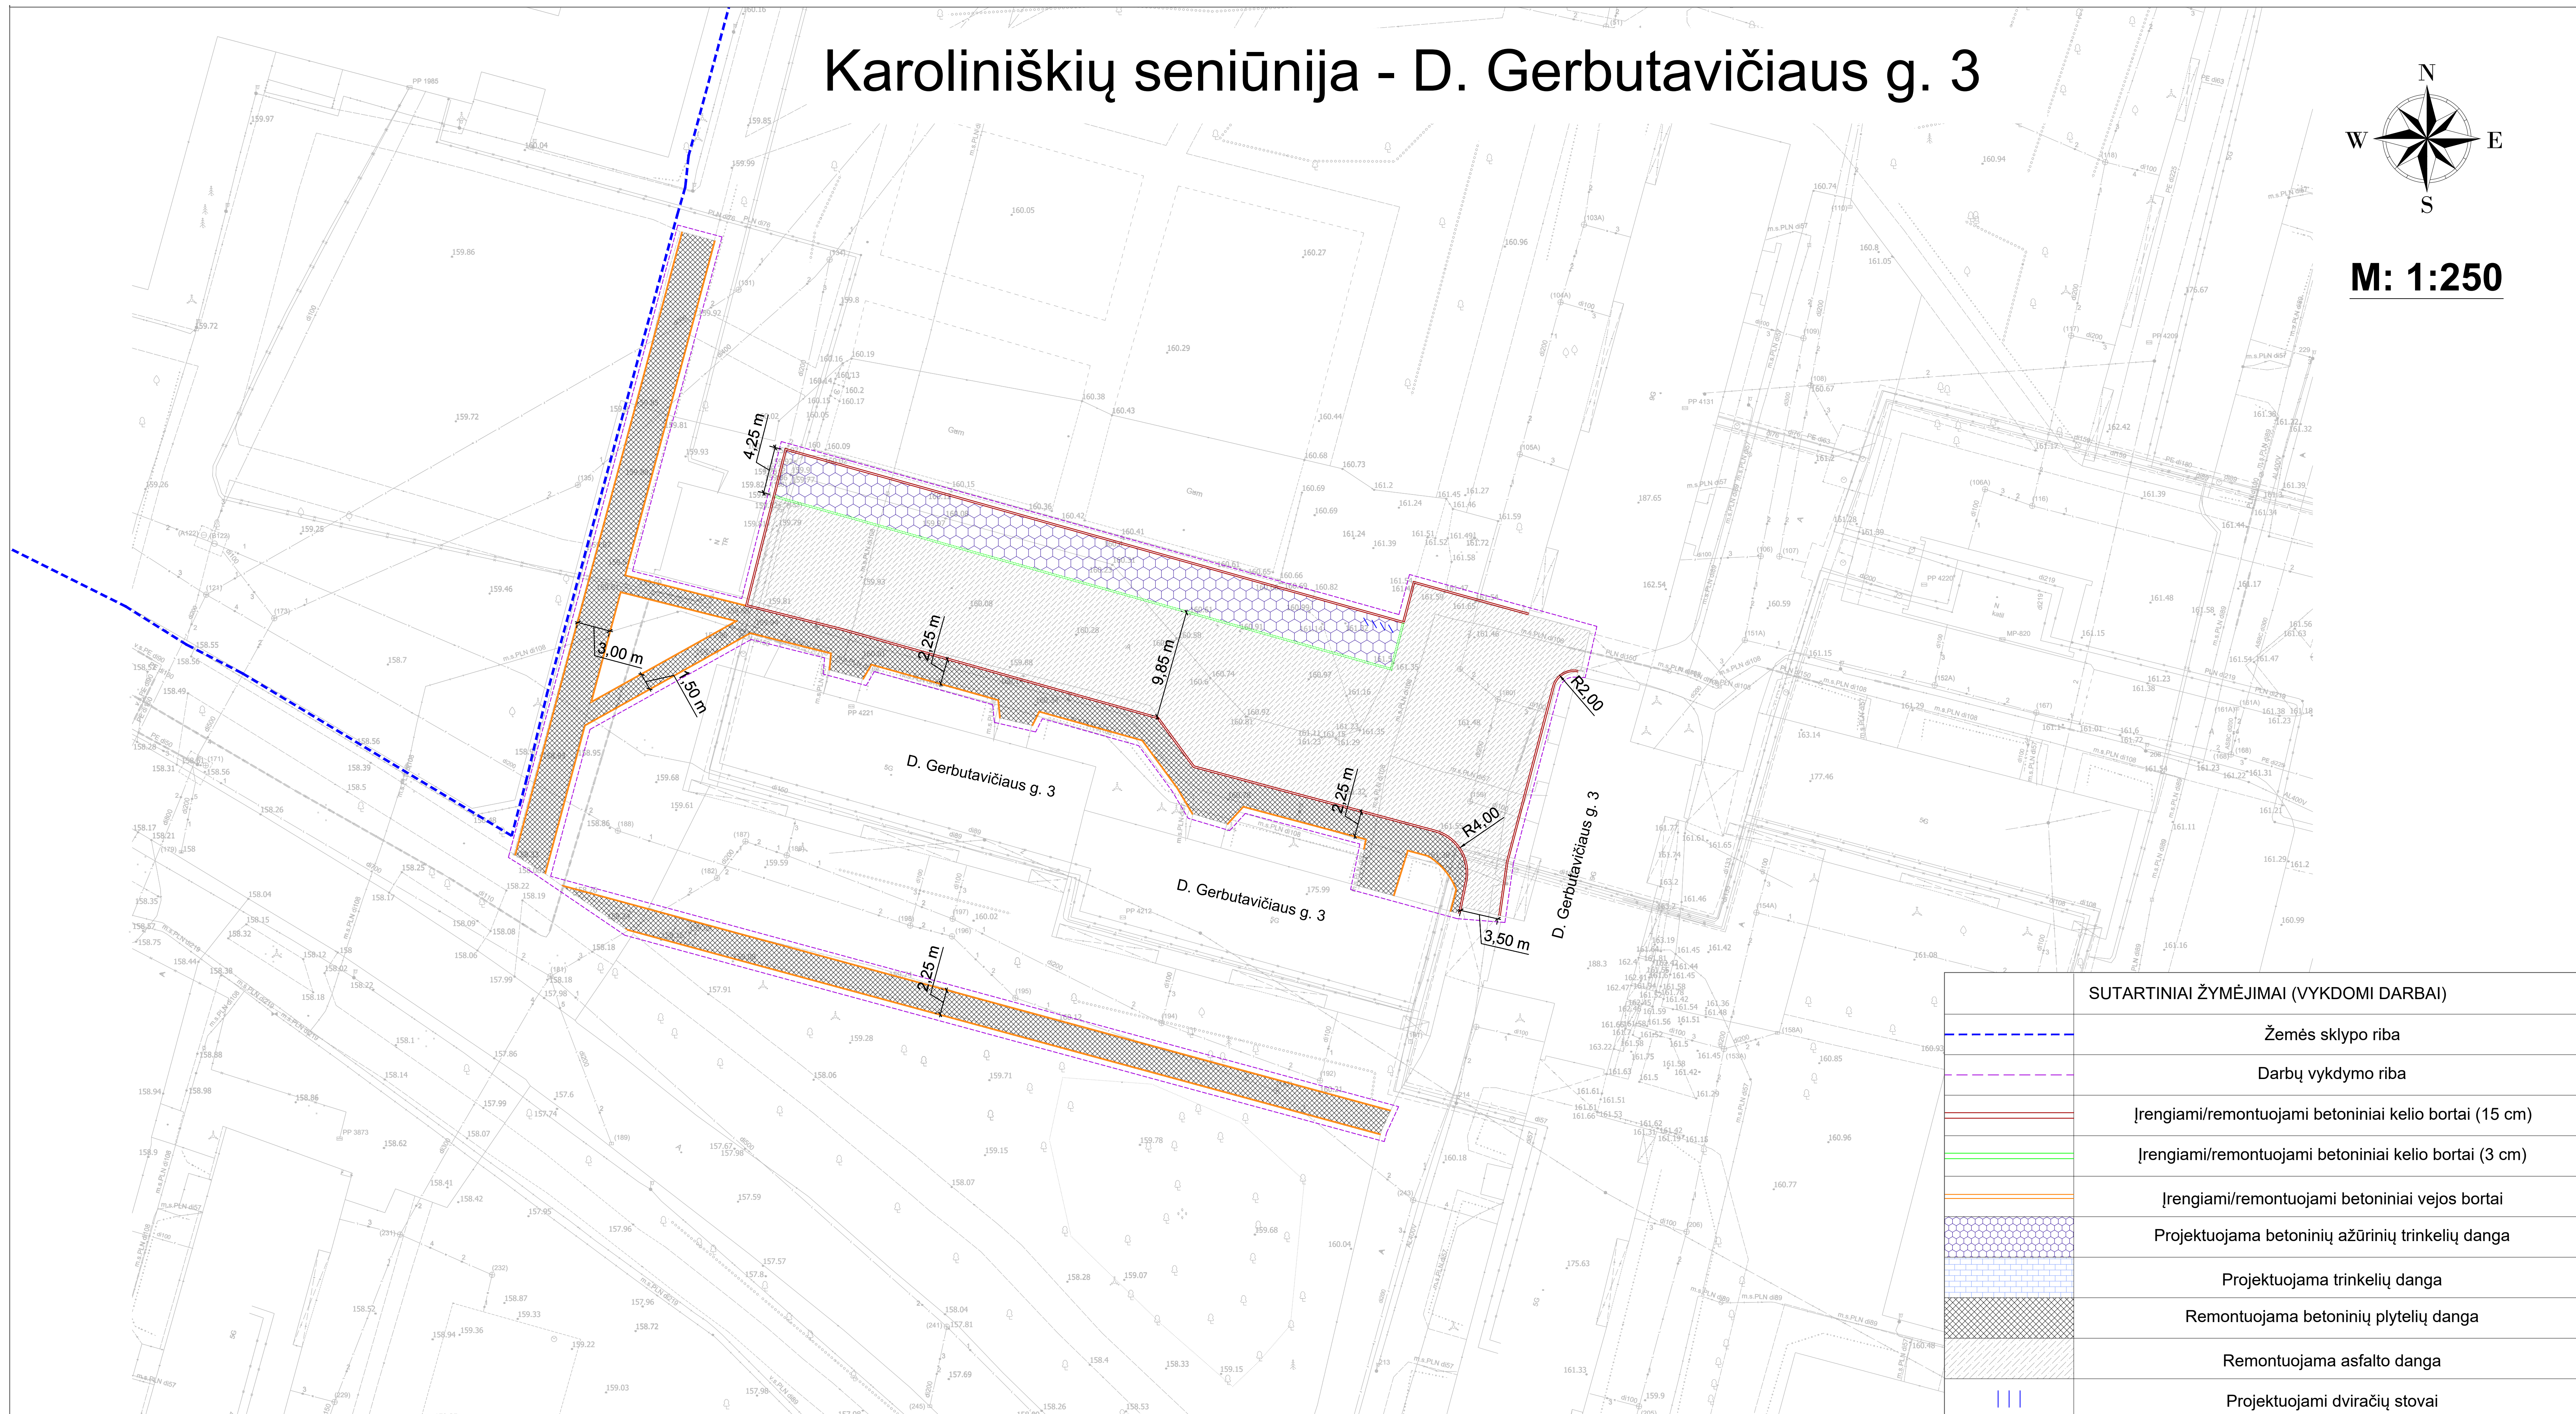



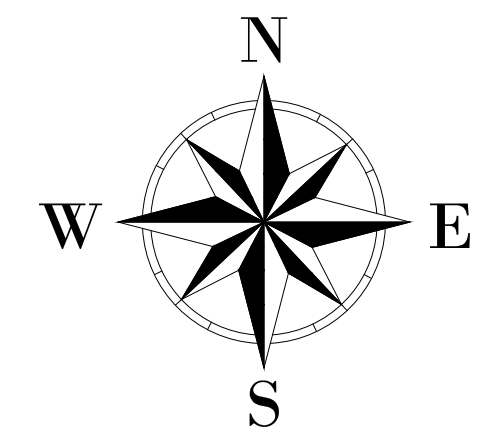


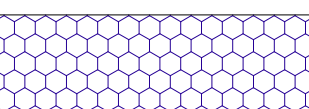
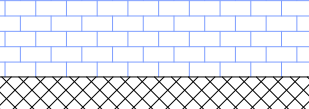
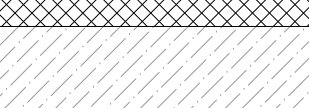

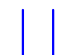
SUTARTINIAI ŽYMĖJIMAI (VYKDOMI DARBAI)	
	Žemės sklypo riba
	Darbų vykdymo riba
	Įrengiami/remontuojami betoniniai kelio bortai (15 cm)
	Įrengiami/remontuojami betoniniai kelio bortai (3 cm)
	Įrengiami/remontuojami betoniniai vejos bortai
	Projektuojama betoninių ažūrinių trinkelių danga
	Projektuojama trinkelių danga
	Remontuojama betoninių plytelių danga
	Remontuojama asfalto danga
	Projektuojami dviračių stovai

Antakalnio seniūnija - Švyturio g. 19




M: 1:500




SUTARTINIAI ŽYMĖJIMAI (VYKDOMI DARBAI)	
	Žemės sklypo riba
	Darbų vykdymo riba
	Įrengiami/remontuojami betoniniai kelio bortai (15 cm)
	Įrengiami/remontuojami betoniniai kelio bortai (3 cm)
	Įrengiami/remontuojami betoniniai vejos bortai
	Projektuojama betoninių ažūrinių trinkelų danga
	Projektuojama trinkelų danga
	Remontuojama betoninių plytelių danga
	Remontuojama asfalto danga
	Projektuojami dviračių stovai

INFORMACIJA APIE KORIO DANGOS AIKŠTELIŲ ĮRENGIMĄ JŪSŲ KIEME

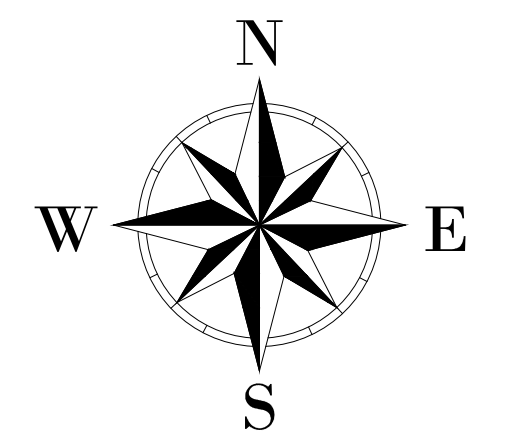


 

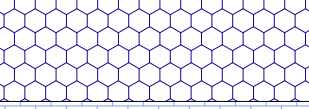
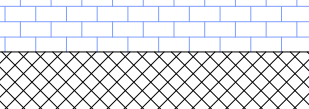
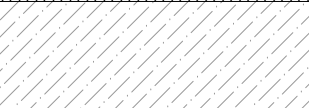


N. Vilnios seniūnija - Genių g. 5, 7

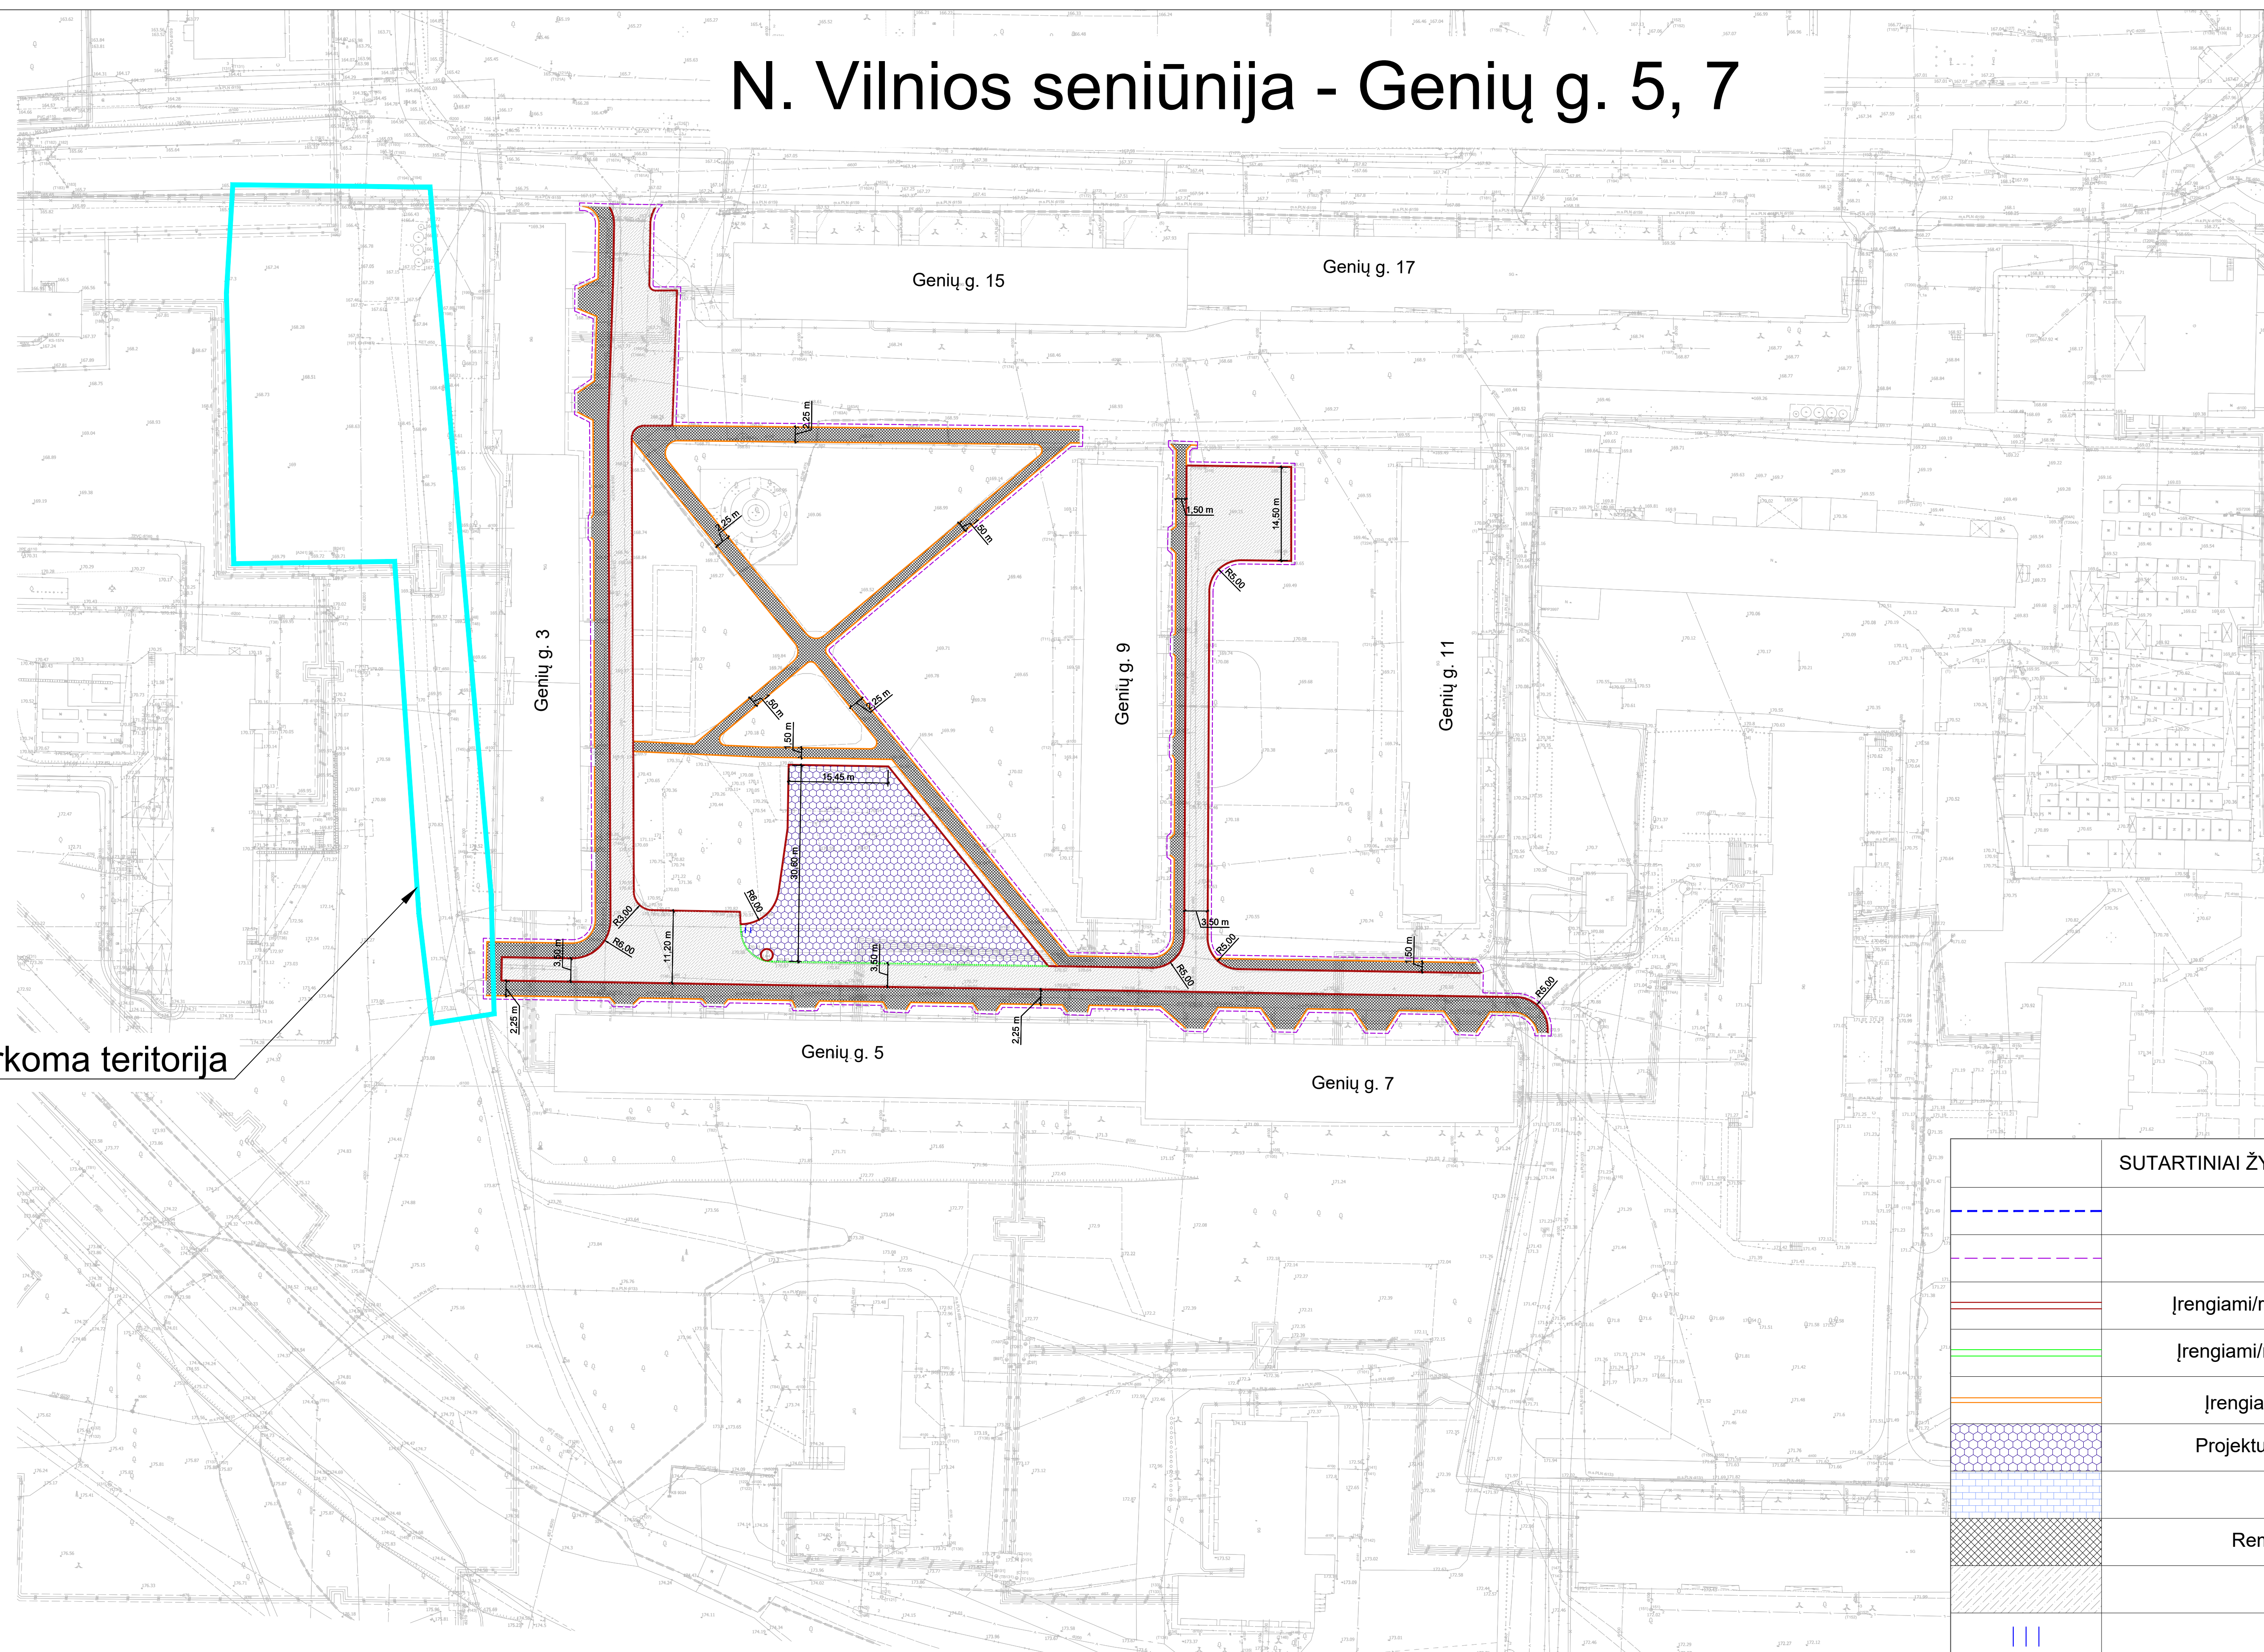


M: 1:500




Kitu projektu tvarkoma teritorija

SUTARTINIAI ŽYMĖJIMAI (VYKDOMI DARBAI)	
	Žemės sklypo riba
	Darbų vykdymo riba
	Įrengiami/remontuojami betoniniai kelio bortai (15 cm)
	Įrengiami/remontuojami betoniniai kelio bortai (3 cm)
	Įrengiami/remontuojami betoniniai vejos bortai
	Projektuojama betoninių ažūrinių trinkelų danga
	Projektuojama trinkelų danga
	Remontuojama betoninių plytelių danga
	Remontuojama asfalto danga
	Projektuojami dviračių stovai

Justiniškių seniūnija - Rygos g. 40

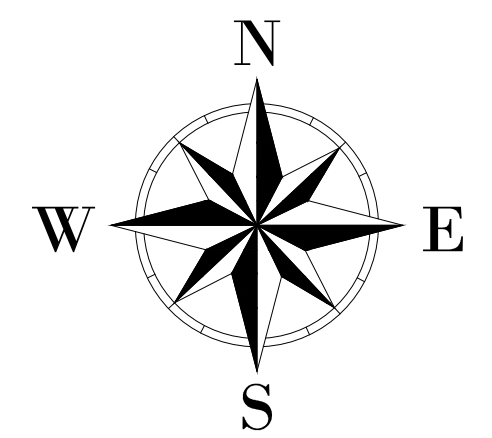


M: 1:500

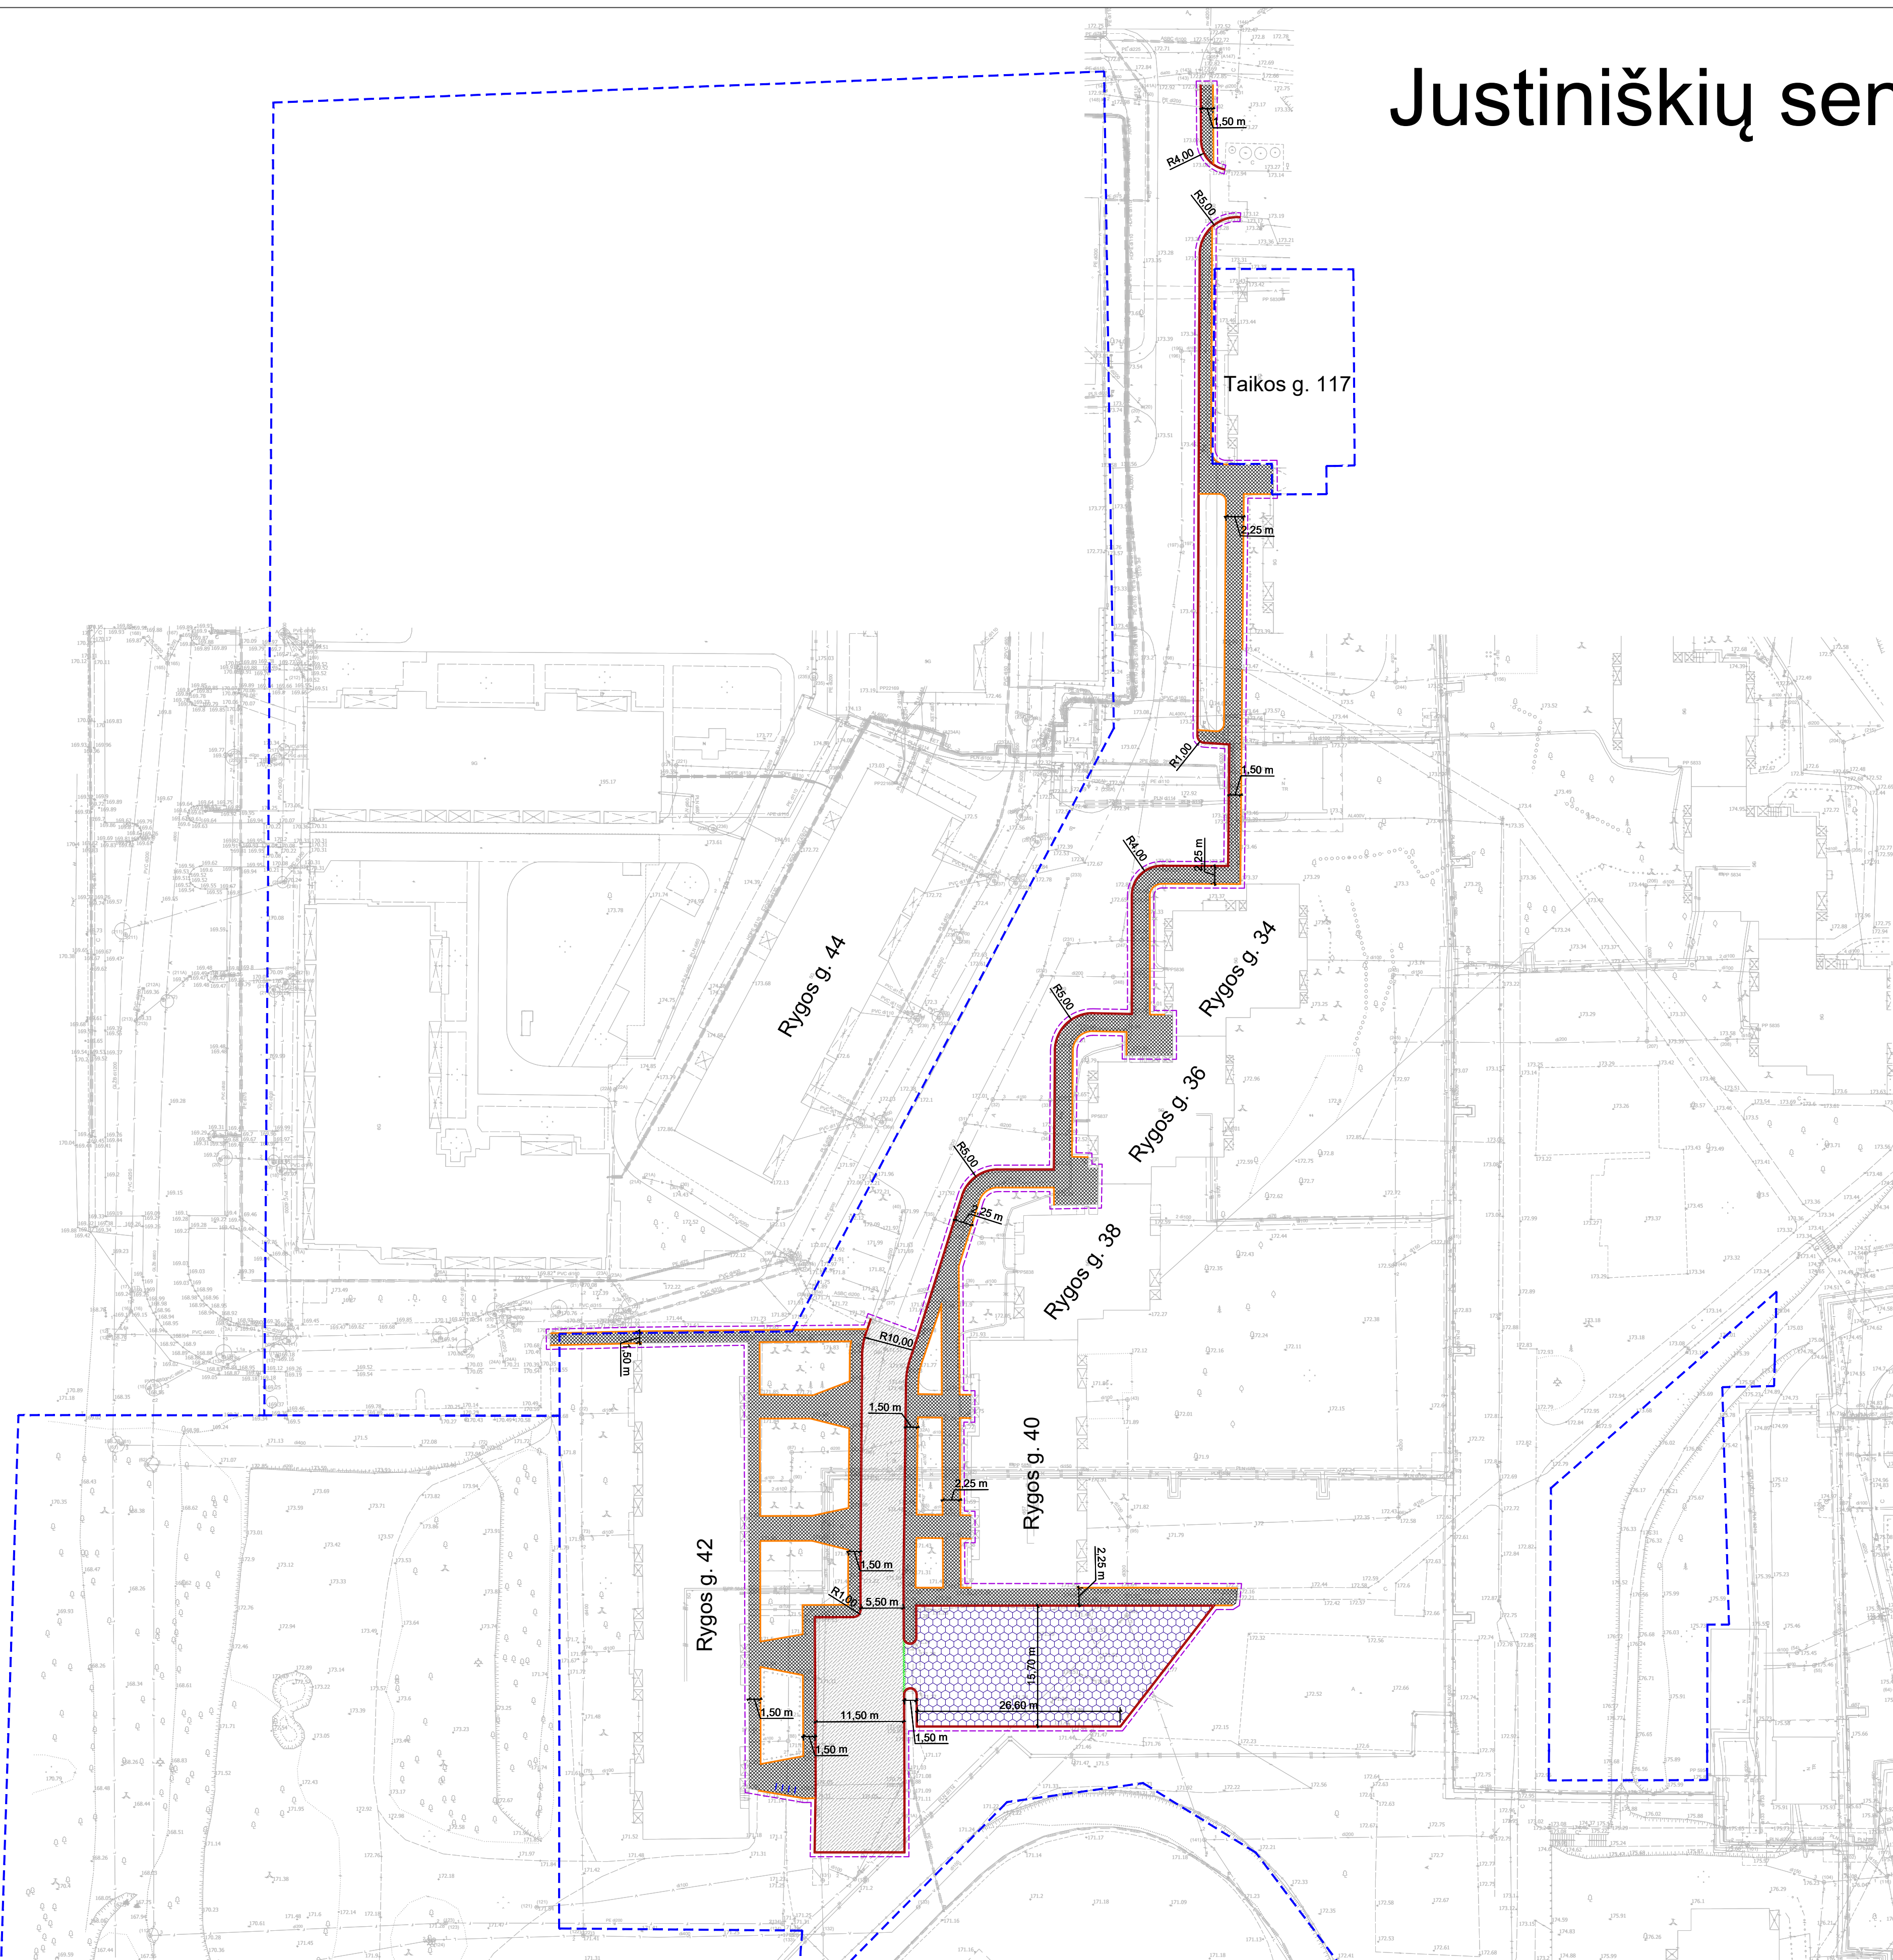


SUTARTINIAI ŽYMĖJIMAI (VYKDOMI DARBAI)	
	Žemės sklypo riba
	Darbų vykdymo riba
	Įrengiami/remontuojami betoniniai kelio bortai (15 cm)
	Įrengiami/remontuojami betoniniai kelio bortai (3 cm)
	Įrengiami/remontuojami betoniniai vejos bortai
	Projektuojama betoninių ažūrinių trinkelų danga
	Projektuojama trinkelų danga
	Remontuojama betoninių plytelių danga
	Remontuojama asfalto danga
	Projektuojami dviračių stovai

Pašilaičių seniūnija - Laisvės pr.111

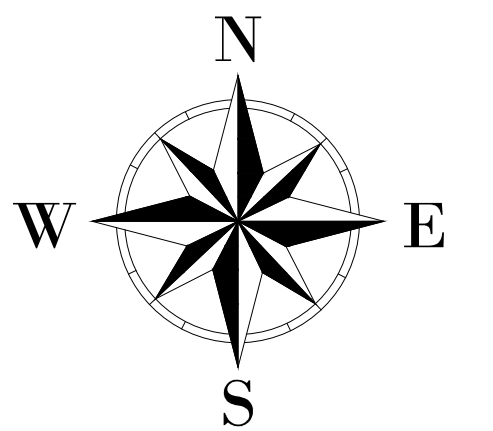


M: 1:500

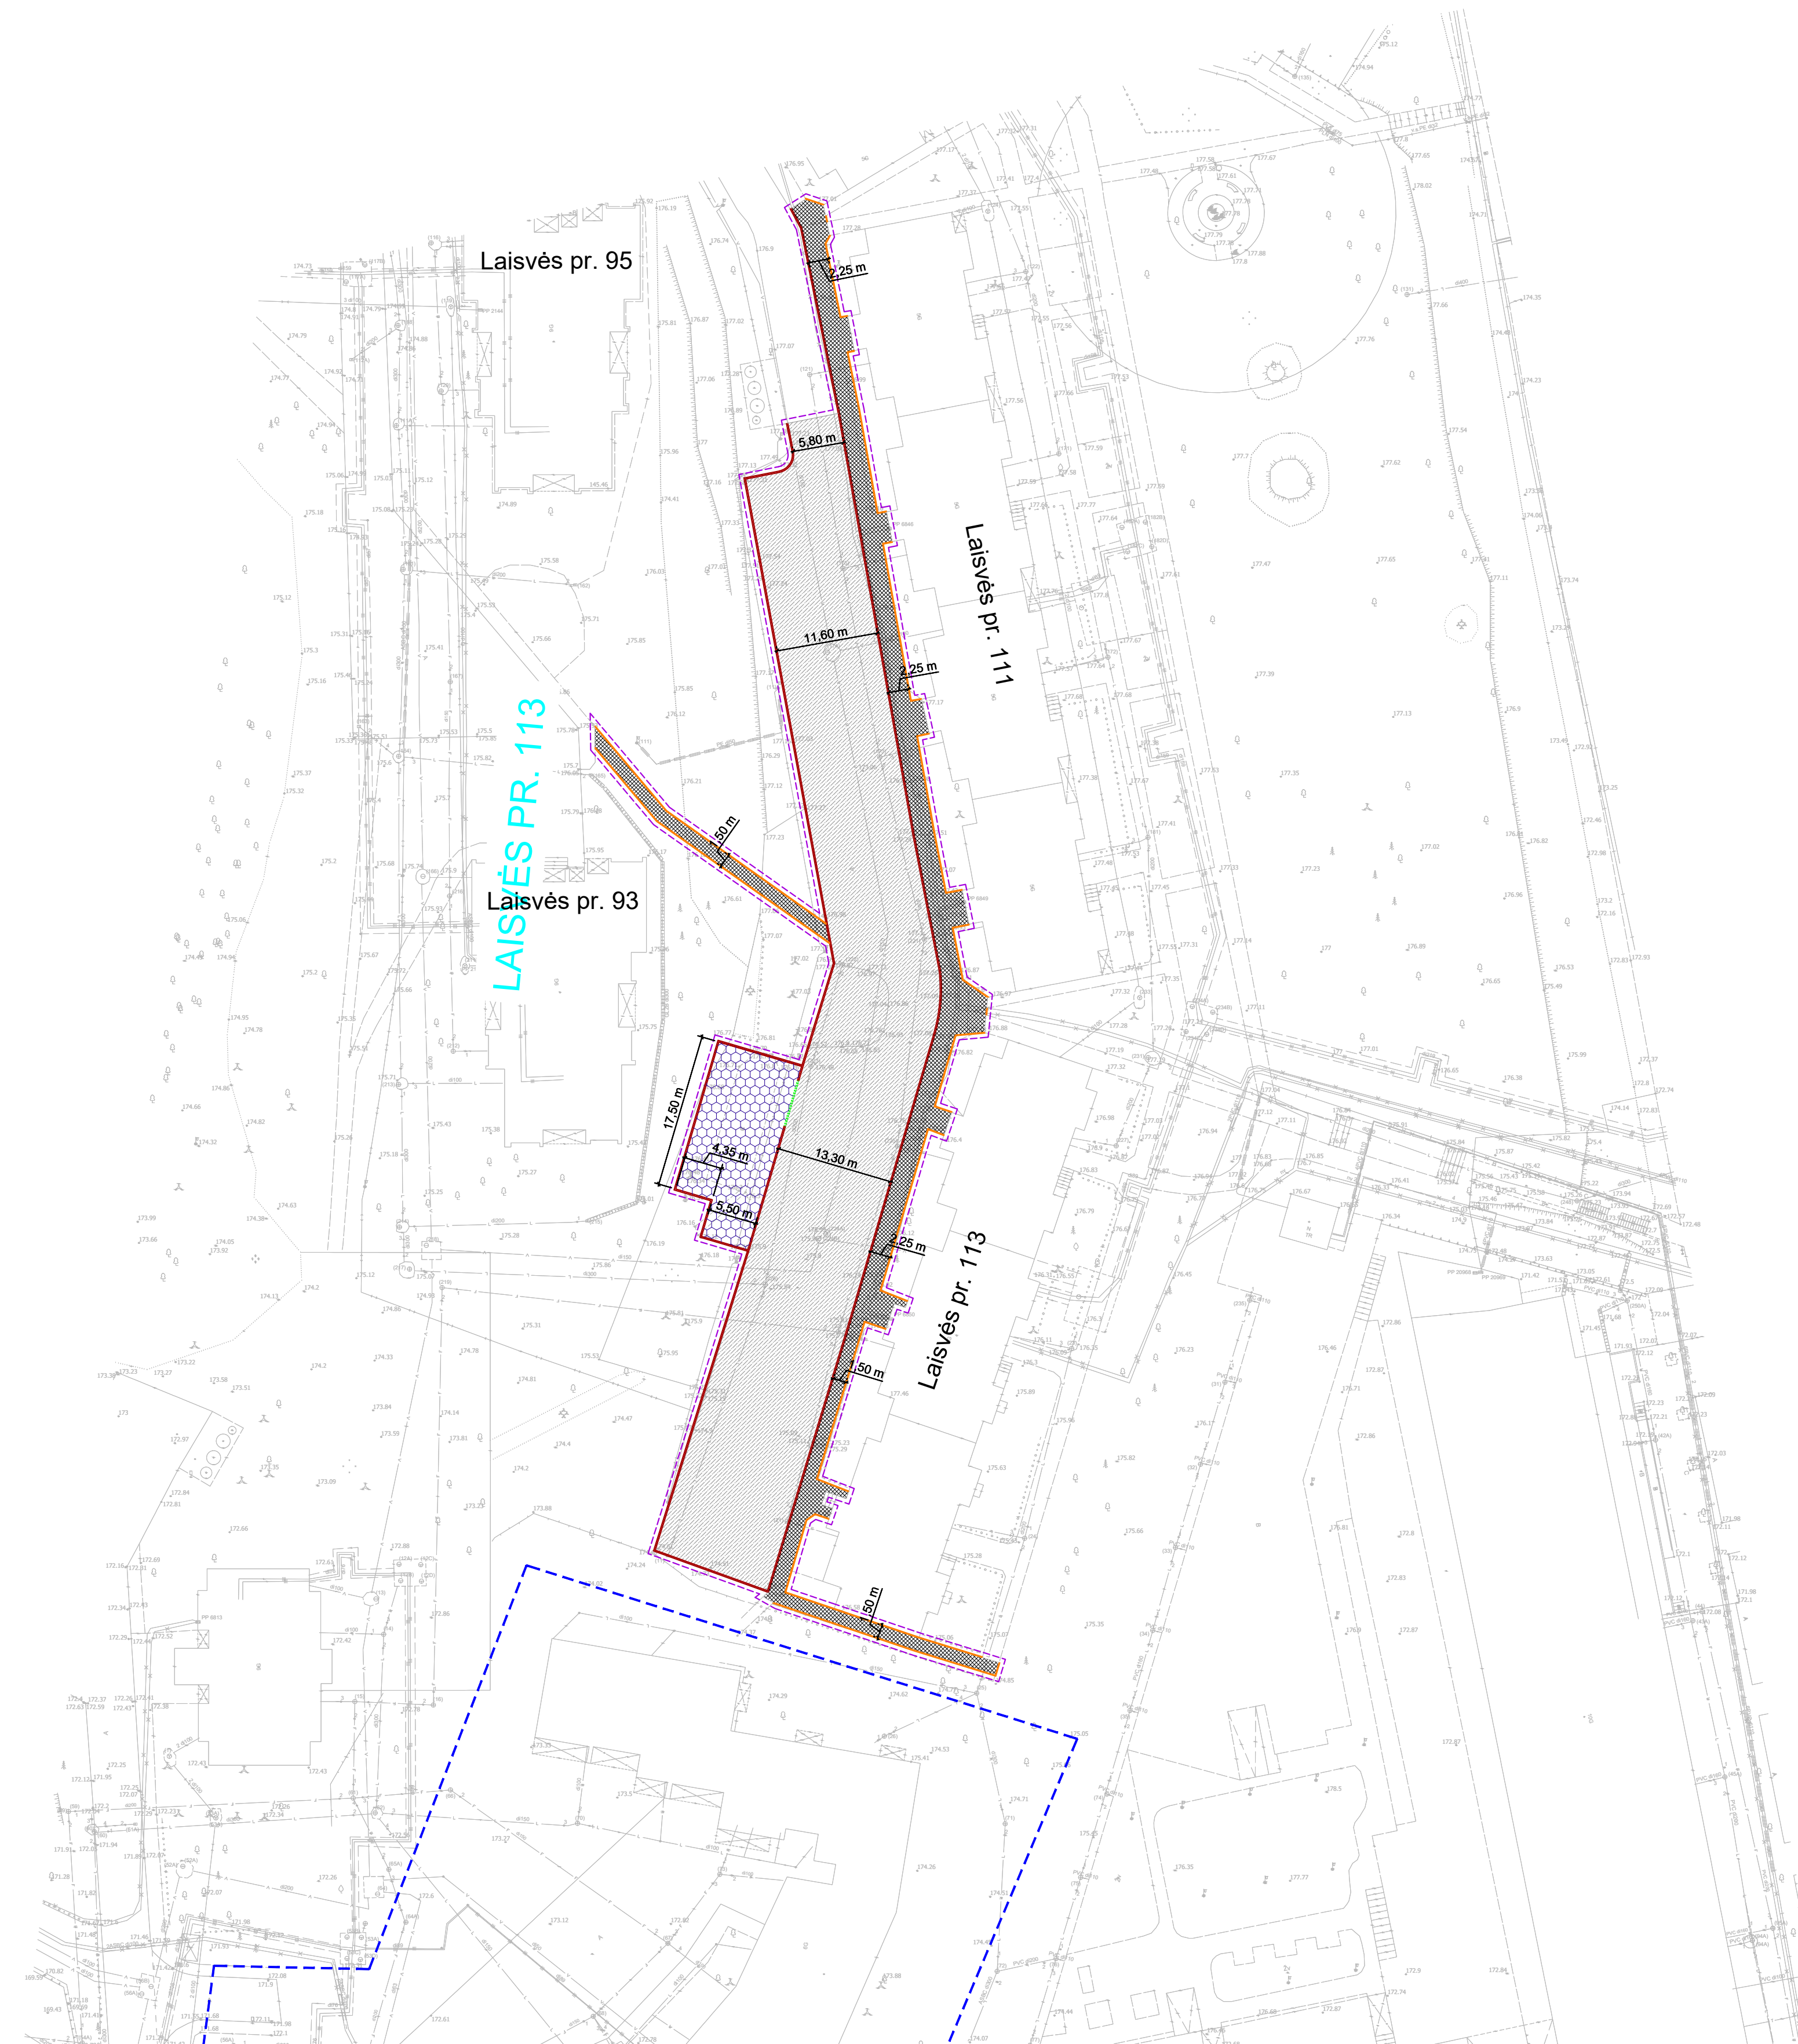


SUTARTINIAI ŽYMĖJIMAI (VYKDOMI DARBAI)	
	Žemės sklypo riba
	Darbų vykdymo riba
	Įrengiami/remontuojami betoniniai kelio bortai (15 cm)
	Įrengiami/remontuojami betoniniai kelio bortai (3 cm)
	Įrengiami/remontuojami betoniniai vejos bortai
	Projektuojama betoninių ažūrinių trinkelų danga
	Projektuojama trinkelų danga
	Remontuojama betoninių plytelių danga
	Remontuojama asfalto danga
	Projektuojami dviračių stovai



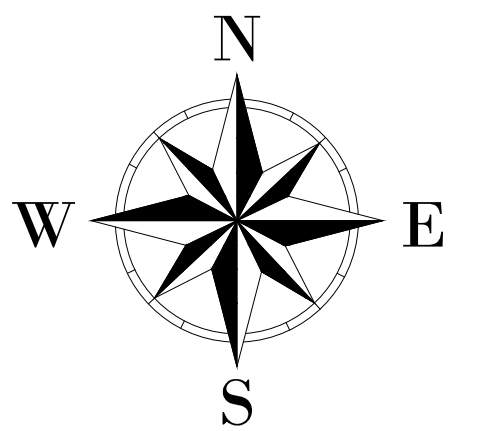


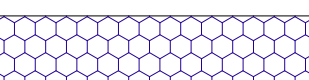

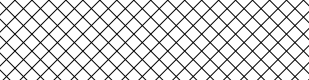


INFORMACIJA APIE KORIO DANGOS AIKŠTELIŲ ĮRENGIMĄ JŪSŲ KIEME

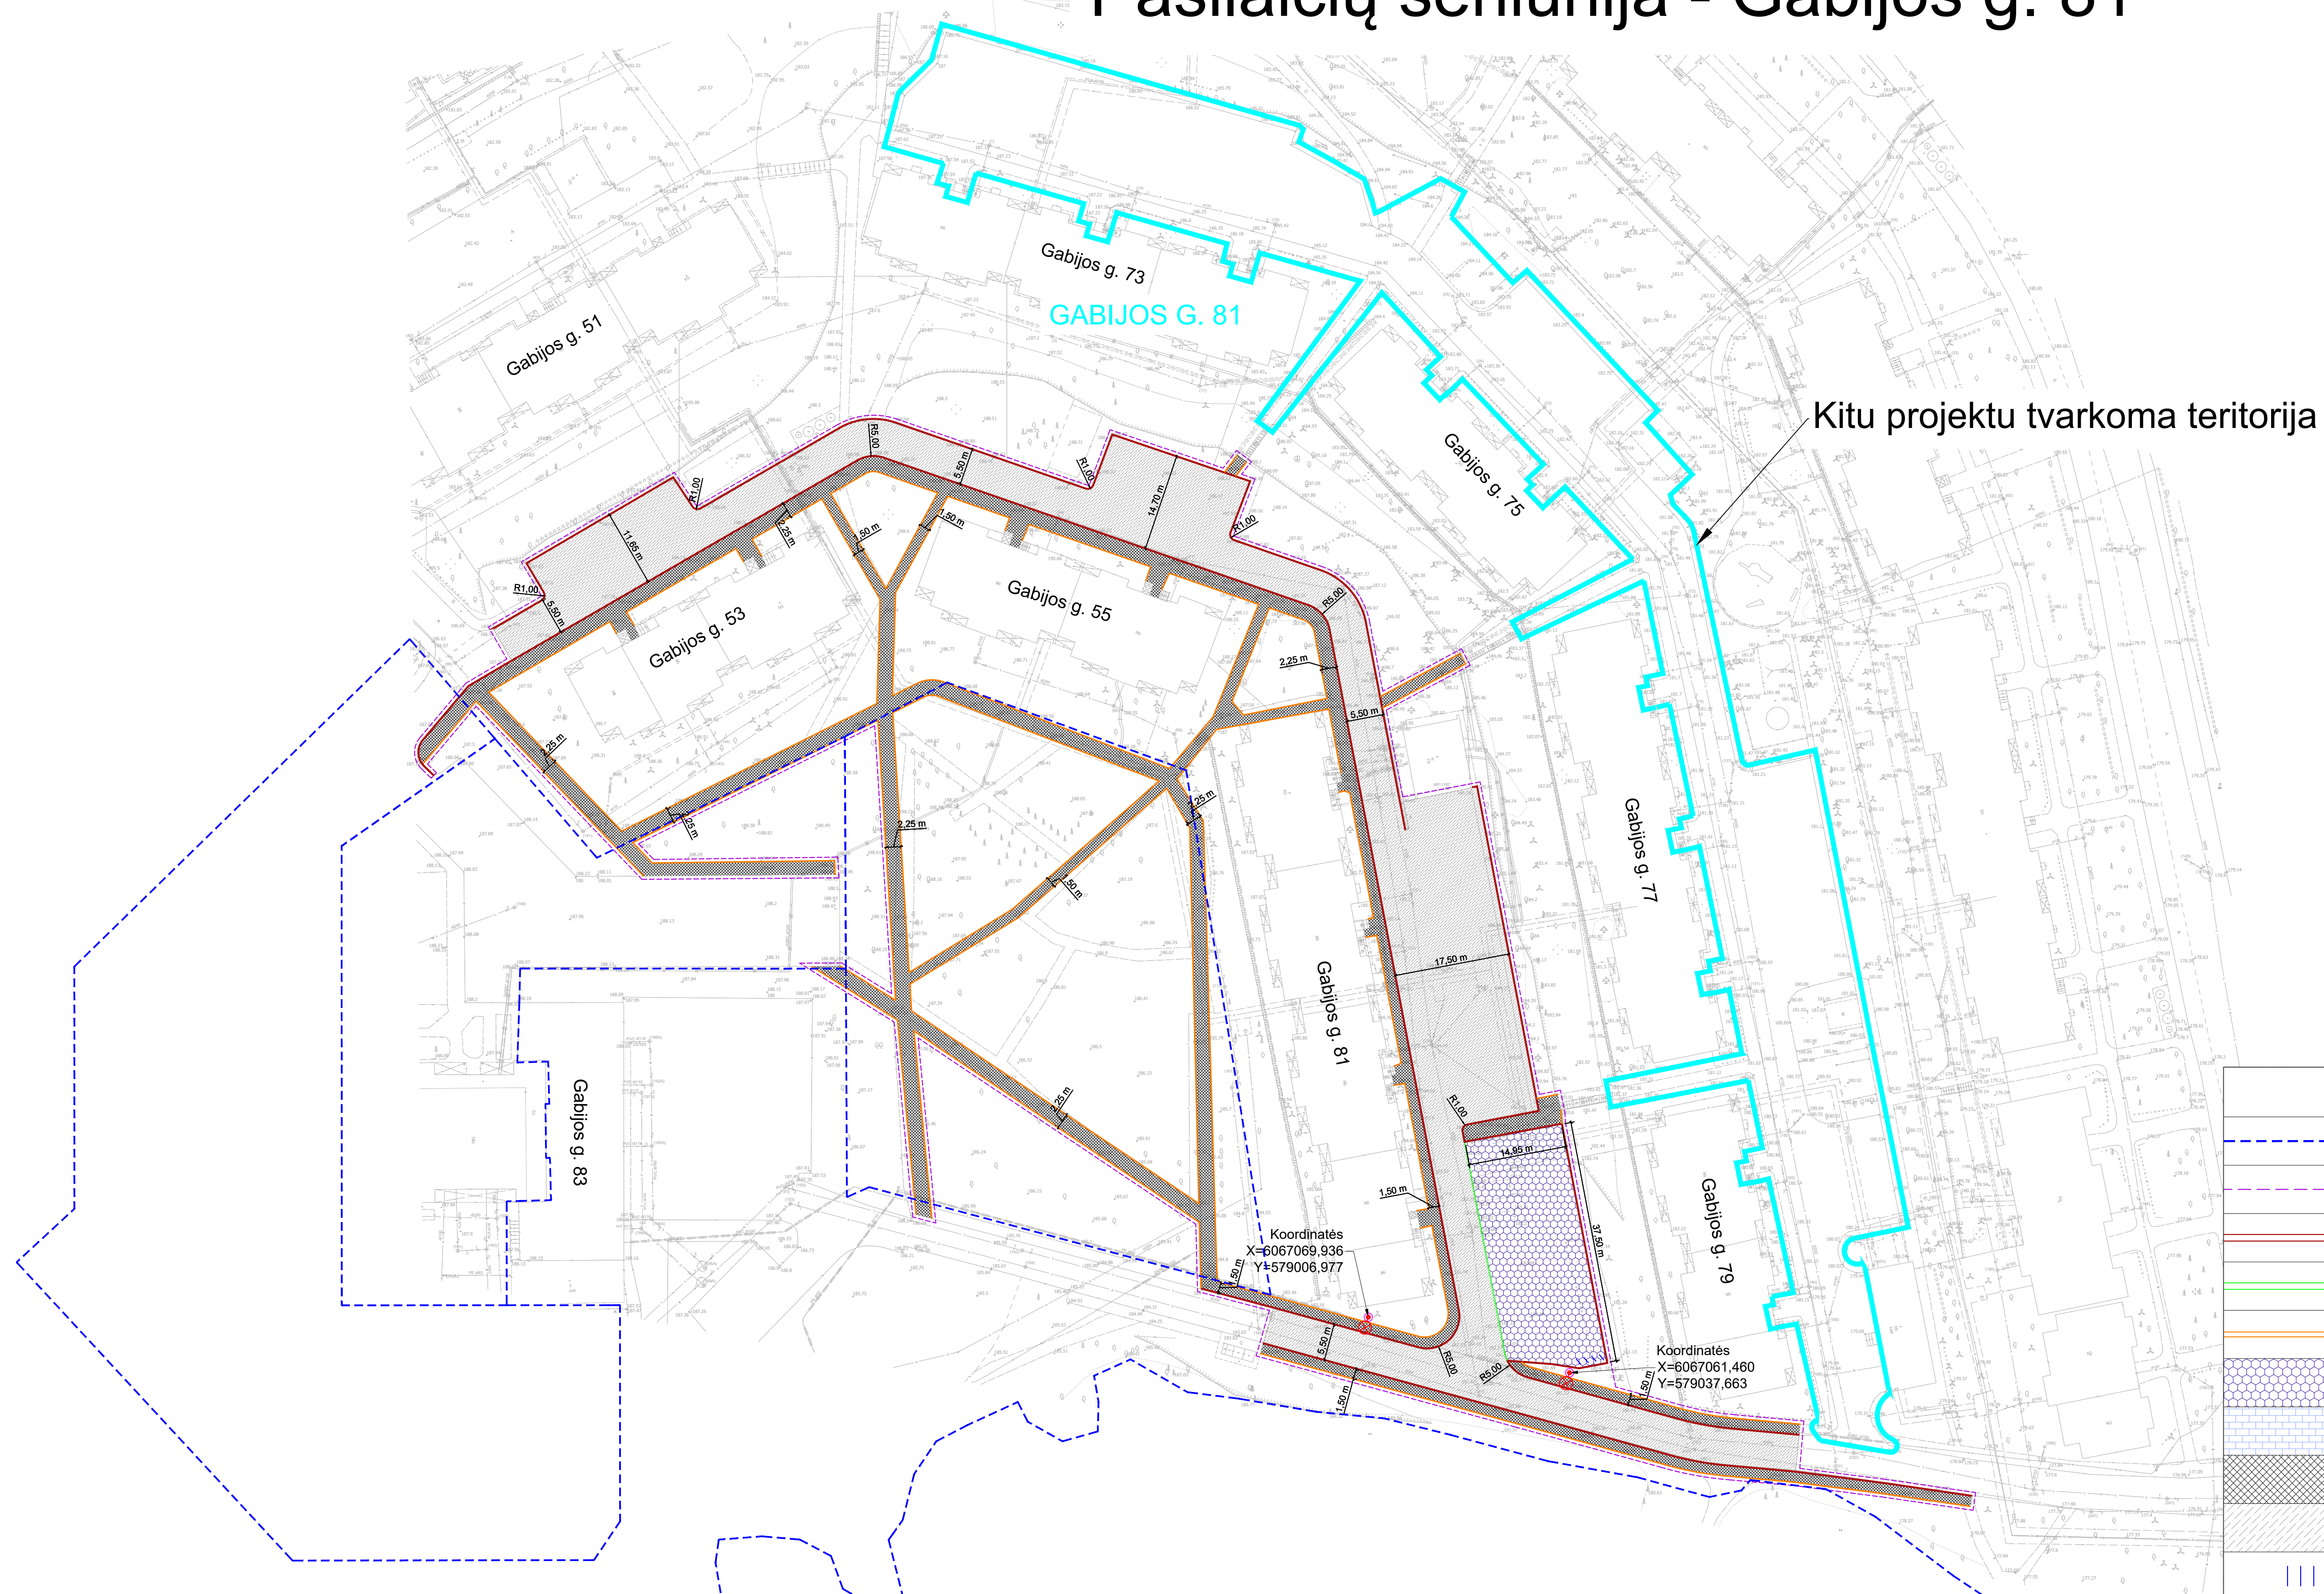Pašilaičių seniūnija - Gabijos g. 81



M: 1:500





SUTARTINIAI ŽYMĖJIMAI (VYKDOMI DARBAI)	
	Žemės sklypo riba
	Darbų vykdymo riba
	Įrengiami/remontuojami betoniniai kelio bortai (15 cm)
	Įrengiami/remontuojami betoniniai kelio bortai (3 cm)
	Įrengiami/remontuojami betoniniai vejos bortai
	Projektuojama betoninių ažūrinių trinkelų danga
	Projektuojama trinkelų danga
	Remontuojama betoninių plytelių danga
	Remontuojama asfalto danga
	Projektuojami dviračių stovai



INFORMACIJA APIE KORIO DANGOS AIKŠTELIŲ ĮRENGIMĄ JŪSŲ KIEME

Lazdynų seniūnija - Architektų g. 126

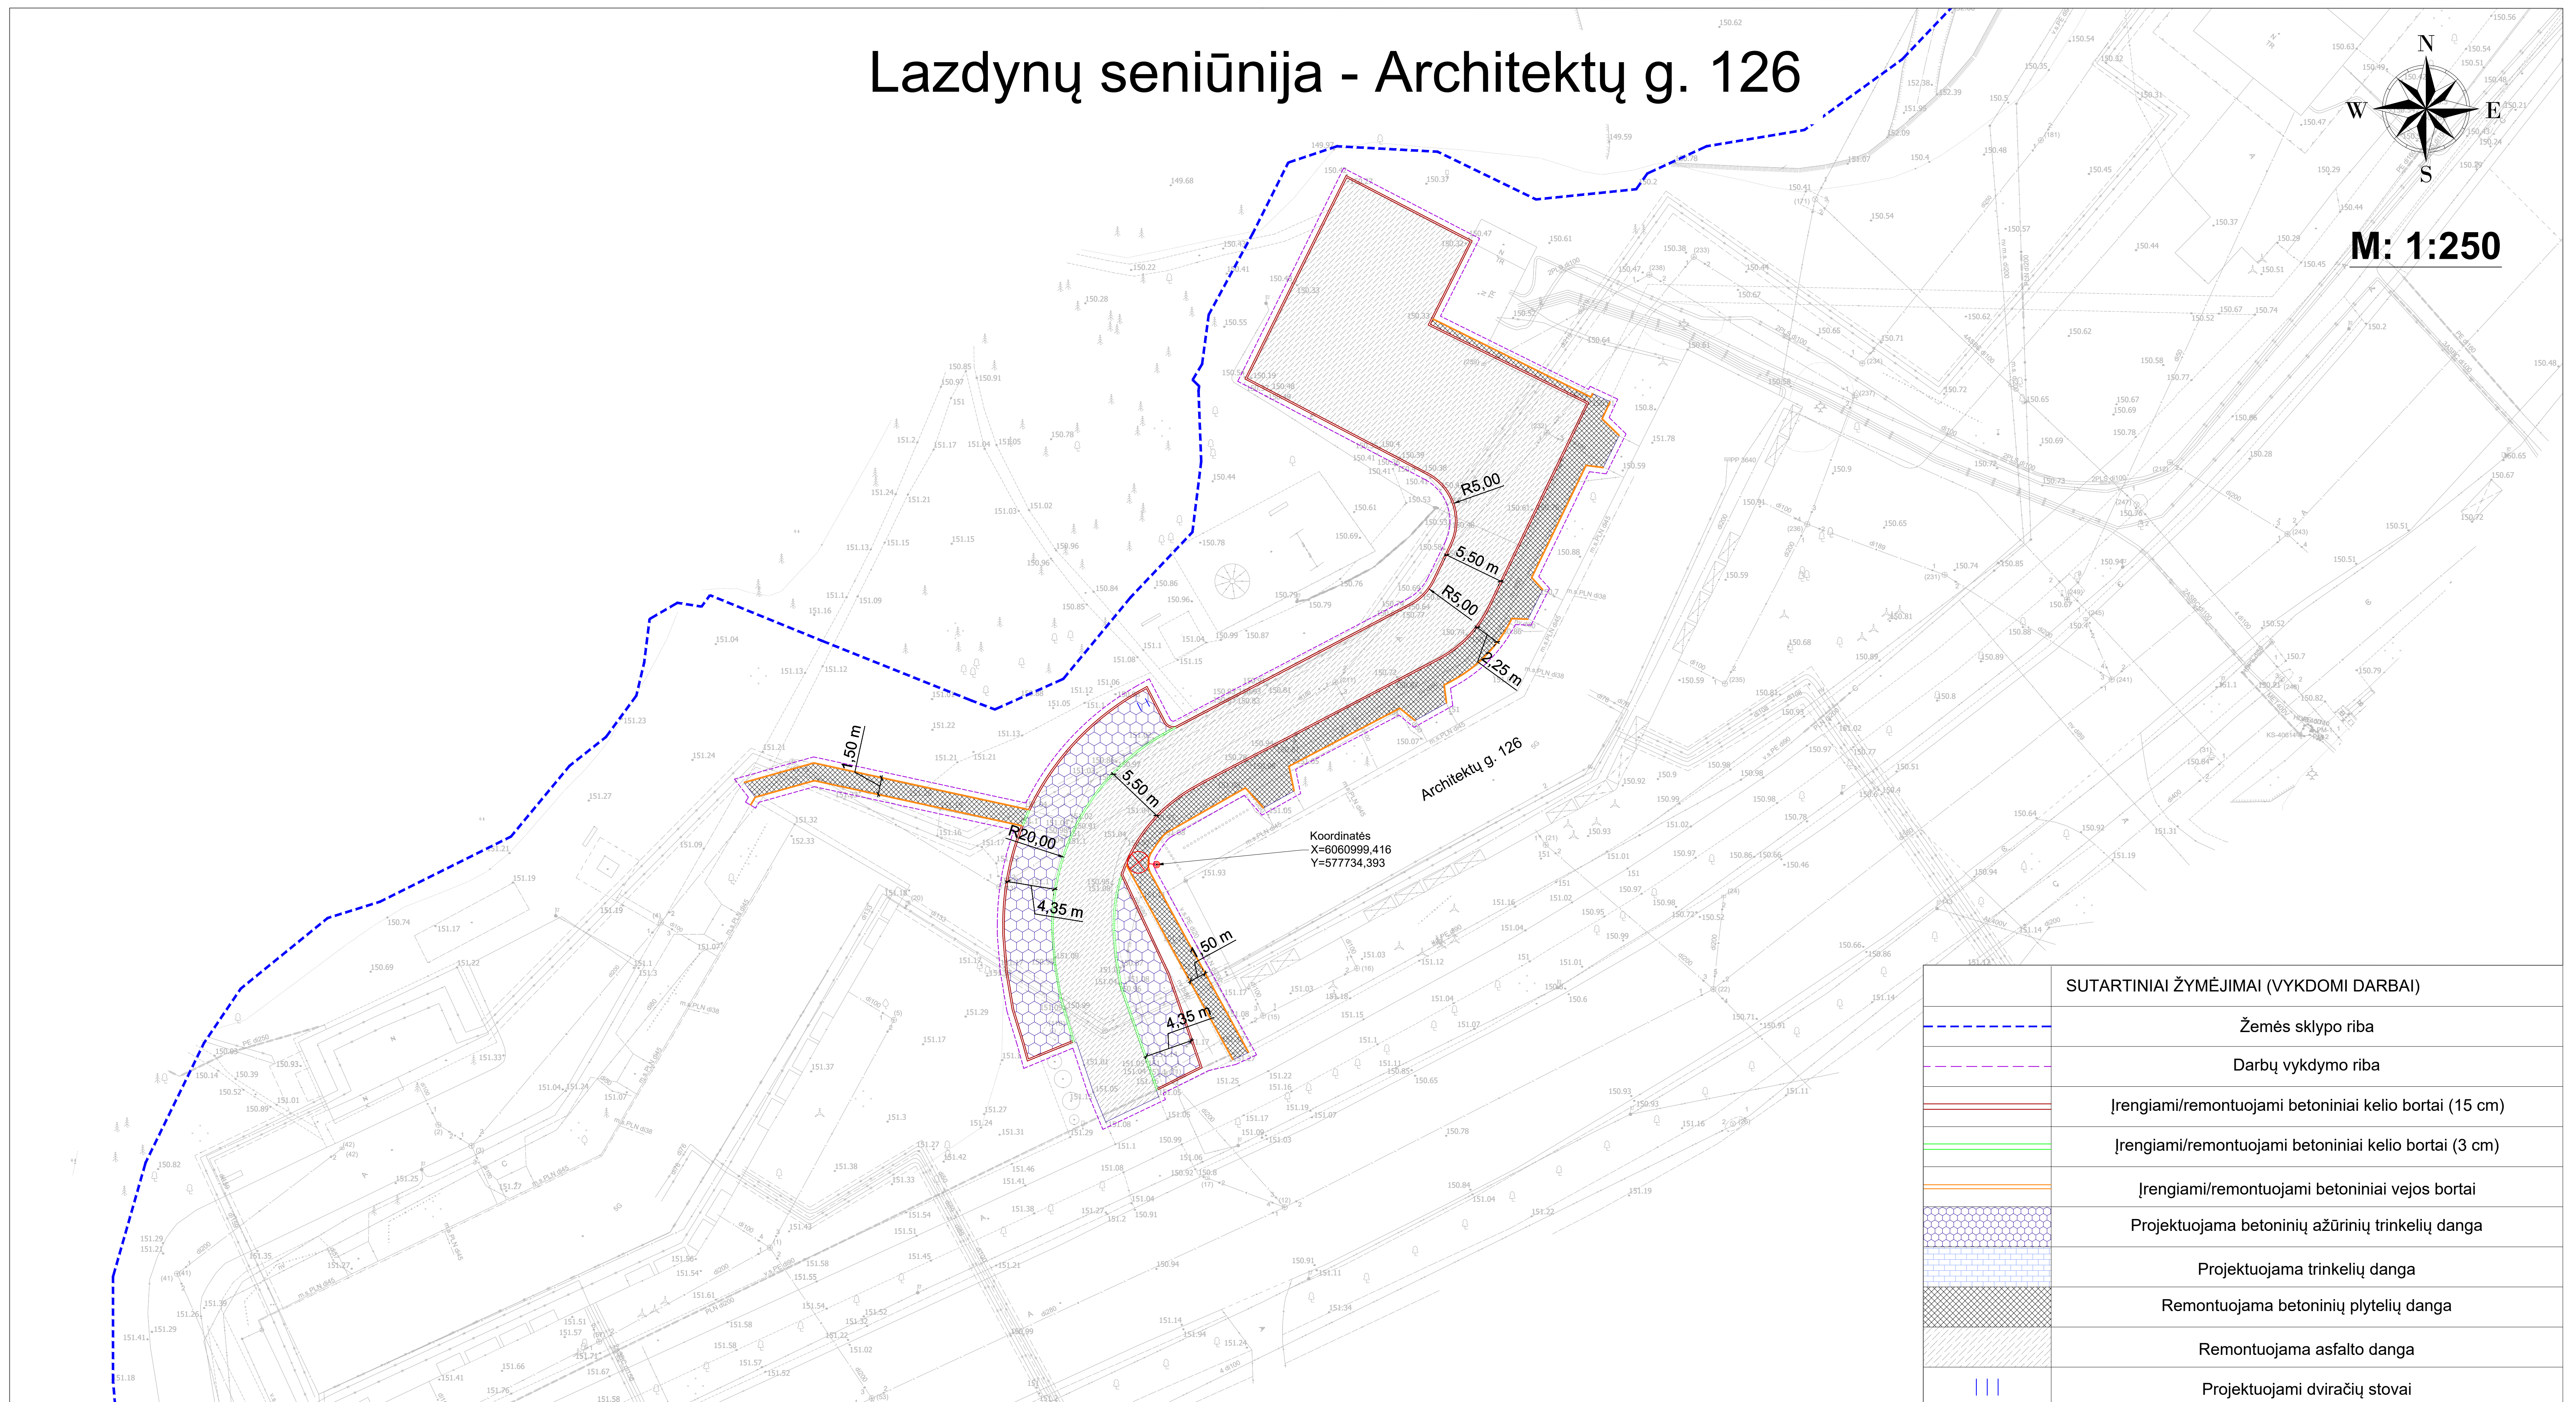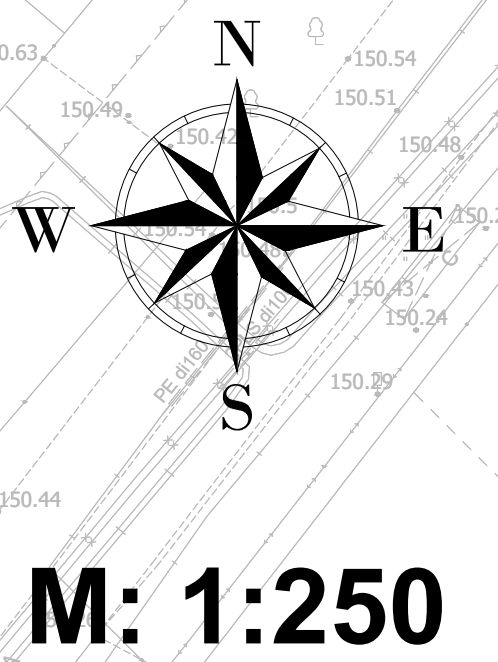

SUTARTINIAI ŽYMĖJIMAI (VYKDOMI DARBAI)	
	Žemės sklypo riba
	Darbų vykdymo riba
	Įrengiami/remontuojami betoniniai kelio bortai (15 cm)
	Įrengiami/remontuojami betoniniai kelio bortai (3 cm)
	Įrengiami/remontuojami betoniniai vejos bortai
	Projektuojama betoninių ažūrinių trinkelų danga
	Projektuojama trinkelų danga
	Remontuojama betoninių plytelių danga
	Remontuojama asfalto danga
	Projektuojami dviračių stovai