
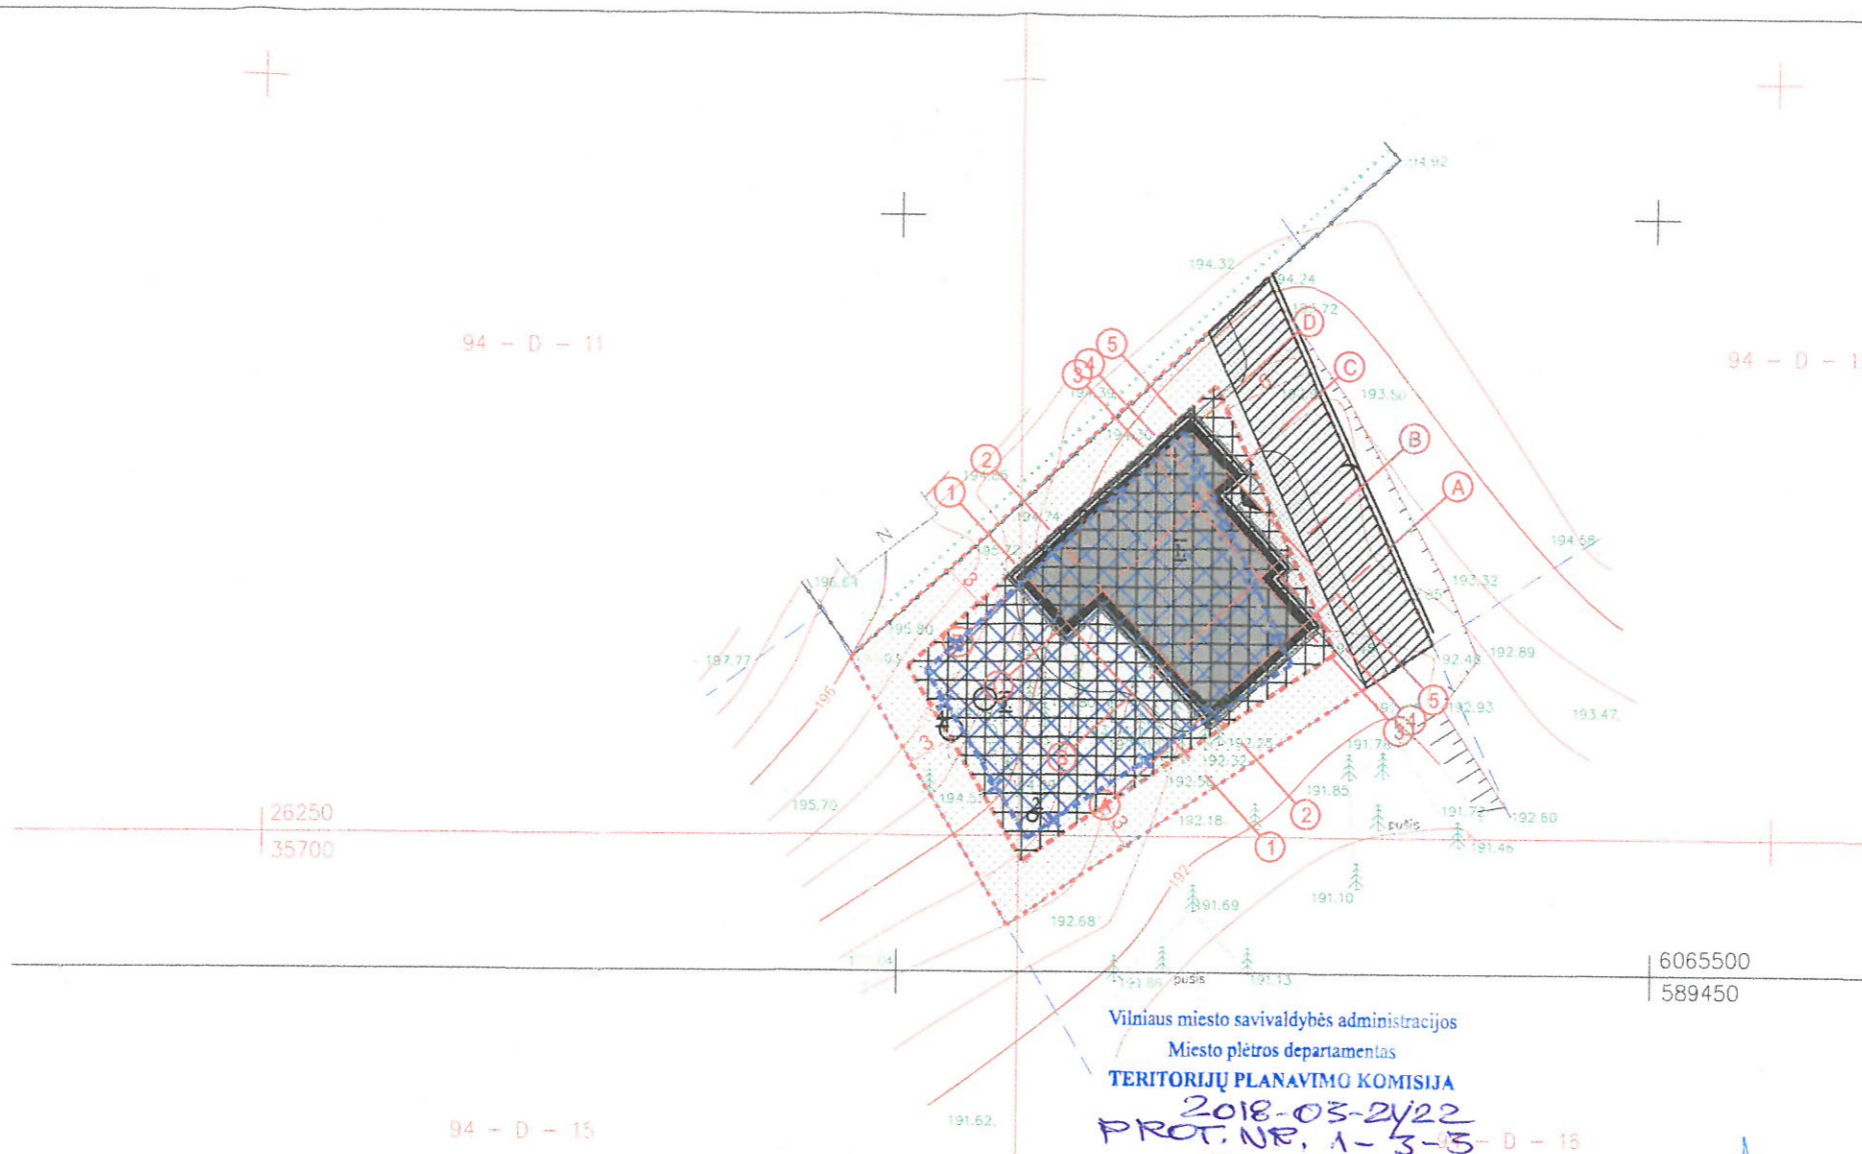


Tipas	Spalvė	Storū	Storū	Storū
Storū	0.10	0.15	0.20	0.25

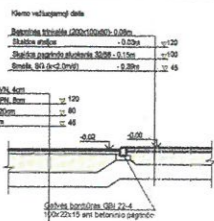

EKSPLIKACIJA

- Sklypo riba
- Projektuojamas namas
- Servitutas
- Įėjimas į namą
- Betono trinkelės, projektuojami įvažiavimai
- Betono trinkelės
- Veja
- Įvažiavimas į sklypą

PAGRINDINIAI RODIKLIAI

NR.	Pavadinimas	Mato vnt.	Rodiklis
1	Sklypo plotas	m ²	820
2	Užstatymo plotas	m ²	215.05
3	Užstatymo tankis	%	26.23
4	Užstatymo intensyvumas		0.23
5	Bendras plotas	m ²	188.35
6	Pastato aukštis nuo žemės	m	8.5
7	Aukštų kiekis	vnt	2

ATITVARŲ ŠILUMOS PERDAVIMO KOEFICIENTAI

Atitvarų pavadinimas	U. proj.	U. norminė
Stogai	0.10 k	0.10 k
Perdangos, besinbijančios su išore	0.10 k	0.10 k
Perdangos ir grindys	0.14 k	0.14 k
Sienos	0.12 k	0.12 k
Langai ir durys	0.1 k	0.1 k

PASTATO MEDŽIAGIŠKUMAS (konstrukcijos)

Pamatai	G.B. (poliniai)
Sienos	Mūrinės
Perdangos	Monolitinės
Stogas	Medinės konstrukcijos

Esamos požeminės komunikacijos sutikslintos

EH Nr.	Ištaigos pavadinimas	V. Pavardė	Parašas	Data	Pastabos

SI „Vilniaus planas“
GIS skyriaus
Geodomenų bazių palaikykė
Dovilė Strazdienė
2018.08.25

SUTARTINIAI ŽENKLAI

[Symbol]	Sklypo riba
[Symbol]	Kadastriniai sklypai
[Symbol]	Detalioju planu patvirtinta statybos riba
[Symbol]	Nauja tikslinama statybos riba
[Symbol]	Naikinama patvirtinta statybos riba
[Symbol]	Nustatyta užstatymo zona (esama)
[Symbol]	Naikinama užstatymo zona
[Symbol]	Tikslinama užstatymo zona
[Symbol]	Projektuojamas pastatas
[Symbol]	Įvažiavimas į sklypą
[Symbol]	Projektuojamos trinkelės įvažiavimai
[Symbol]	Projektuojamos trinkelės takai
[Symbol]	Projektuojama veja

Vilniaus miesto savivaldybės administracijos
Miesto plėtros departamentas
TERITORIJŲ PLANAVIMO KOMISIJA
GIS NR. 6781

SKAITMENIZUOTA
Savivaldybės įmonė „Vilniaus planas“
GIS skyriaus
Parašas: ASTA MAZELE
Data: 2018/05/02
6781

77/33 - 0378

Su sprendimais sudaryti, patvirtinti.
Rita Grendė

- Pastabos:
- Šiuo brėžiniu koreguojama detalioju planu (Teritorijos buvusiame Pūpų kaime (pagal Pūpų rajono urbanistinės plėtros koncepciją, pažymėtą indeksais T1, T2, T3, T4, T7, T10, T12, T13) detaliojo plano) nustatyta sklypo Vilniaus m. sav., Vilniaus m. Gumbinės g. 11, sklypo kad. Nr. 0101/0167:2043 statybos zona ir riba.
 - Detalioju planu nustatyti privalomieji teritorijos naudojimo ir tvarkymo režimo reikalavimai nekeičiami.
 - Visi inžineriniai sprendiniai nekeičiami.
 - Trečiųjų juridinių ir fizinių asmenų teišės nepažeistos.

Kvalif. Nr.	Pareigos	V. Pavardė	Parašas	Individuali veikla
IGKV-585	Geodezininkas	L. Žilinskas	[Signature]	Lino Žilinsko individuali veikla +370 698 58219 geotiese@gmail.com www.geotiese.lt
Mastelis	Data	Užsakymo Nr.	Lapų sk.	Užsakovas
MI 500	2017 08 10		1/1	TOPOGRAFINIS PLANAS

Koordinatų sistema: LKS-94 Aukščių sistema: 13567

Atestato Nr.	Šarūno Šliužo individualios veiklos pažymėjimas Nr.:229432	Projektas: Teritorijos buvusiame Pūpų kaime (pagal Pūpų rajono urbanistinės plėtros koncepciją, pažymėtą indeksais T1, T2, T3, T4, T7, T10, T12, T13) detaliojo plano sklypo, Juodvarnių g. 91, kad. nr.: 0101/0151:1030 Vilniaus m.k.v., užstatymo zonos ir ribų korektūra
A 1581	PV/Arch Š. Šliužas	Brėžinys: Sklypo sutvarkymo planas su koreguojama statinių zona M 1:500
	užsakovas: Rita Grendė (tel.: 8-605-38078)	Numeris: SS-DP-2017-1221
		Lapas Lapų 1 1 Stadija Laida DP 0